



**GRUNDRISS**

M 1:400

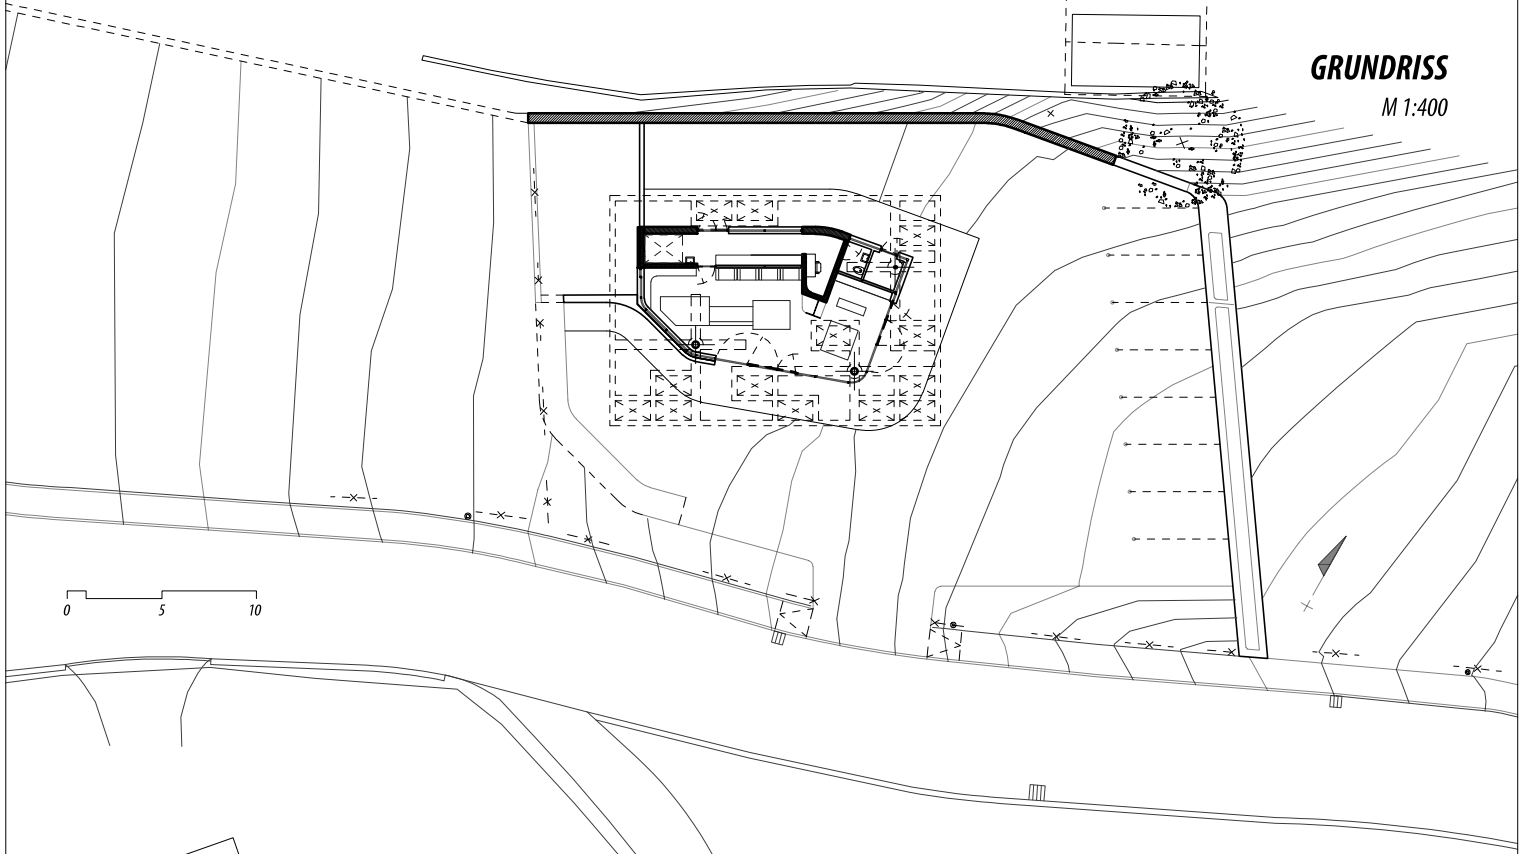

**DRAUFSICHT**

M 1:400

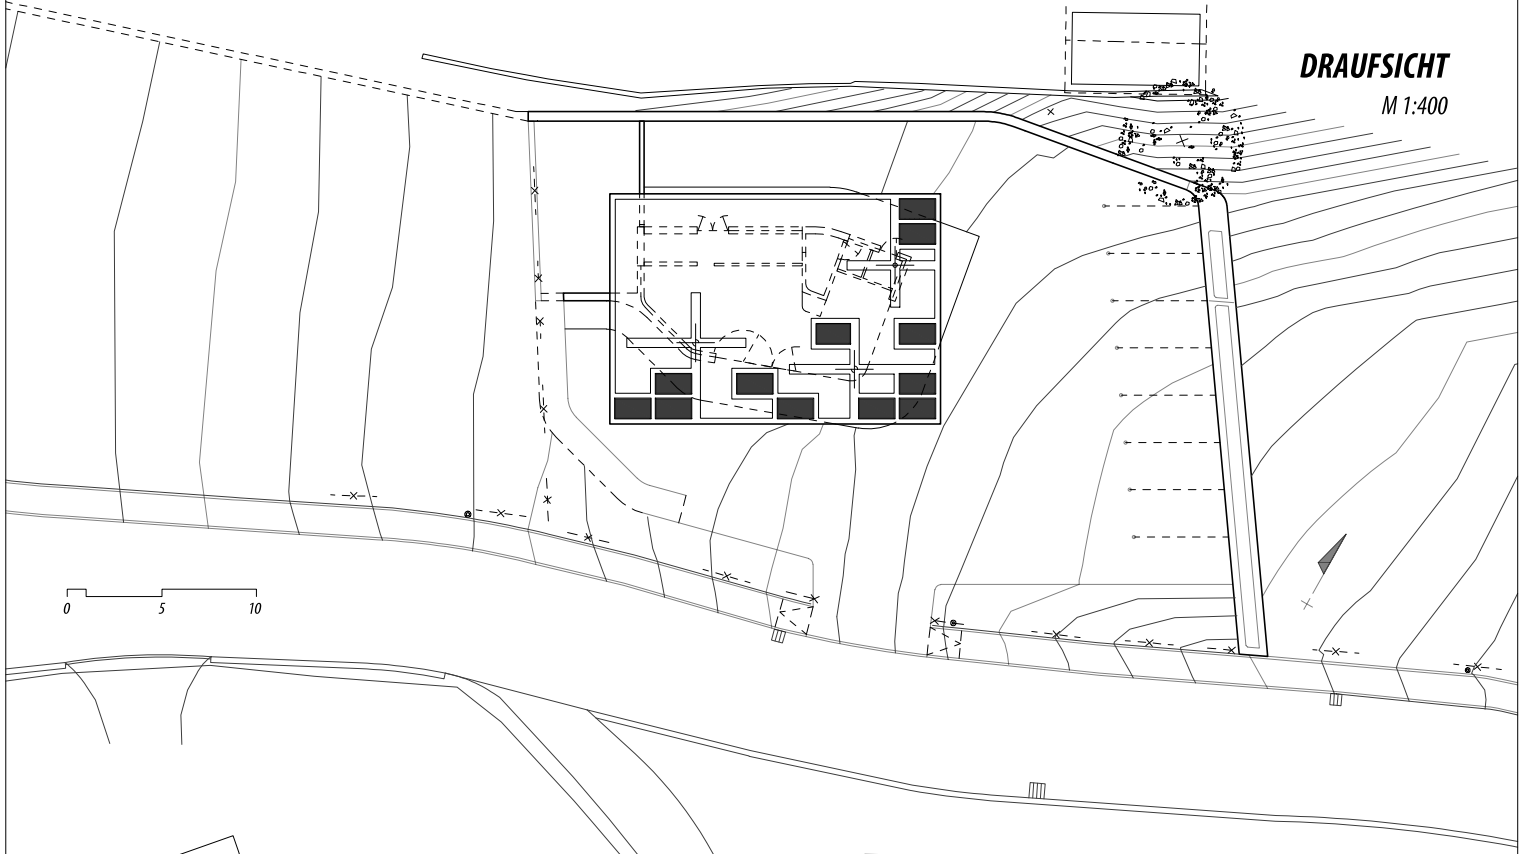

PROJEKT:  
**OBST & GEMÜSE PRADER**  
 K.G. RITTEN I

PLAN  
**P-01**

PLANINHALT  
*Grundriss +2,20m, Draufsicht*

MAßSTAB  
 1:400

DATUM  
 2014

**ARCH. DAVID MESSNER**  
**ARCH. VERENA MESSNER**  
 HANDWERKERZONE 8  
 39054 - KLOBENSTEIN  
 E info@messnerarchitects.com

