


Kapuzinergasse




Lageplan  
Maßstab 1:200

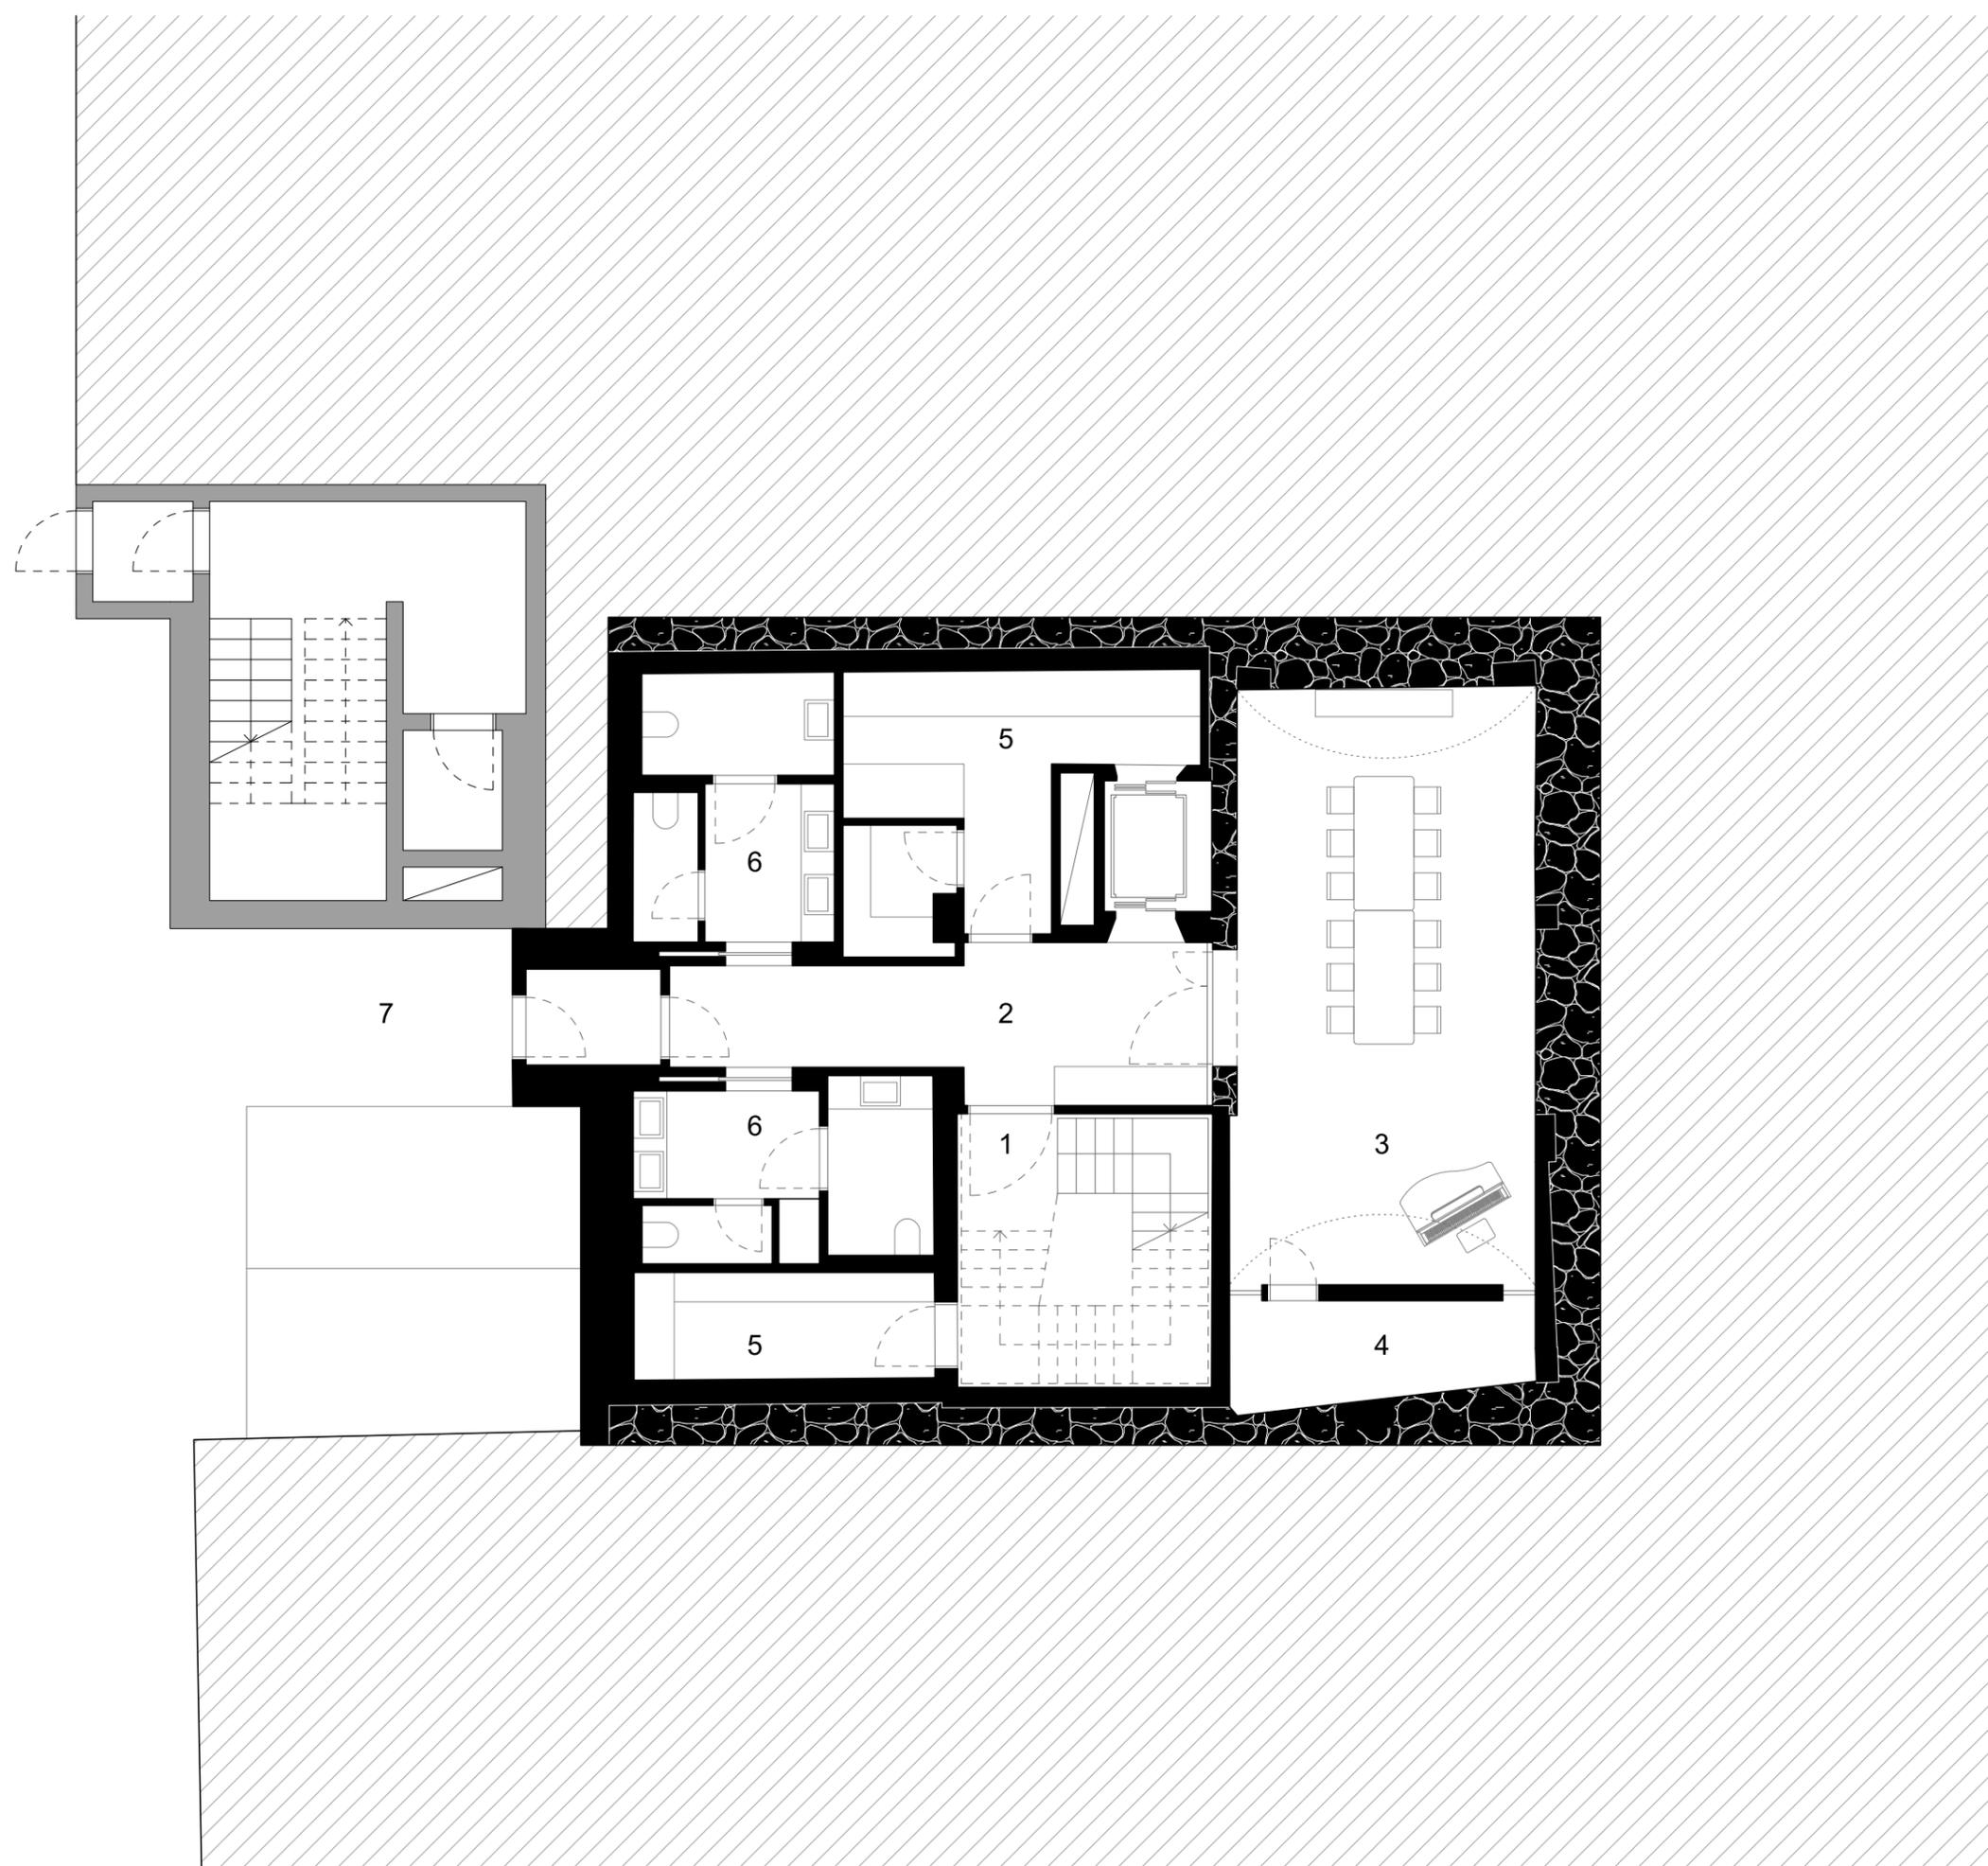


Kellergeschoss  
Maßstab 1:100

- 1 Treppenhaus
- 2 Foyer
- 3 Multifunktionsraum
- 4 Weinkeller
- 5 Keller
- 6 WC
- 7 Garage Bestand

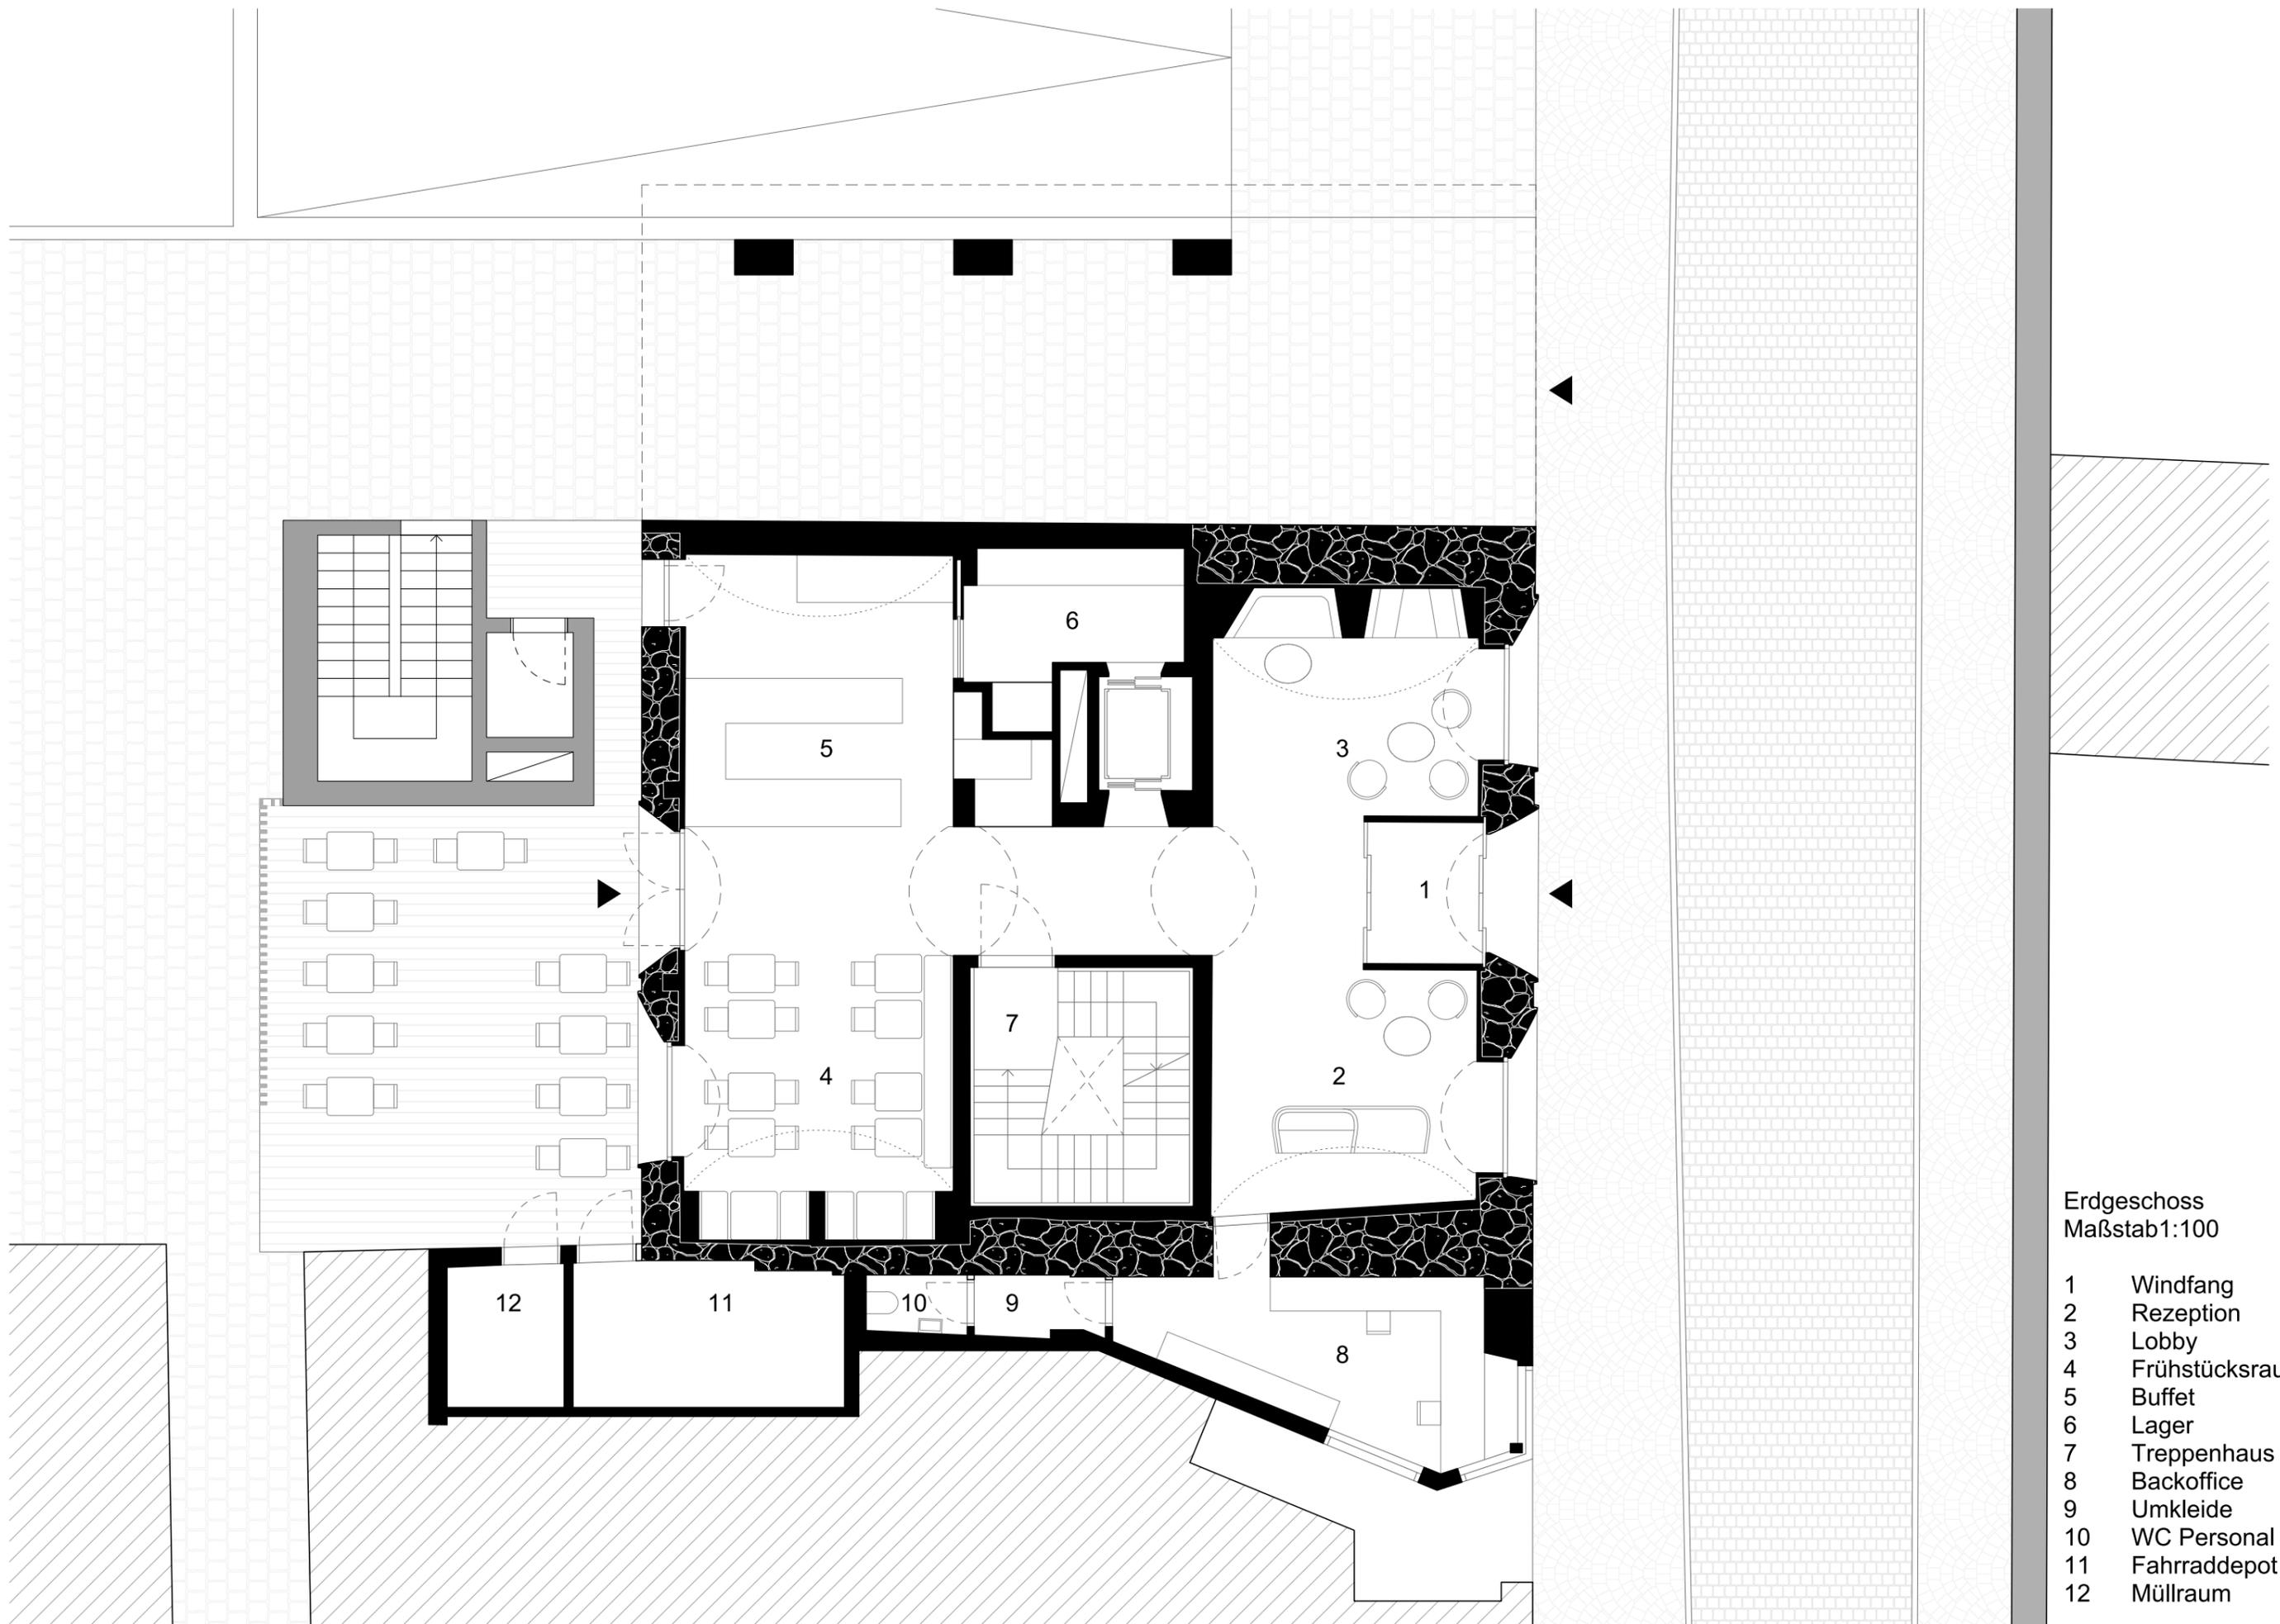


Erdgeschoss  
 Maßstab 1:100

- 1 Windfang
- 2 Rezeption
- 3 Lobby
- 4 Frühstücksraum
- 5 Buffet
- 6 Lager
- 7 Treppenhaus
- 8 Backoffice
- 9 Umkleide
- 10 WC Personal
- 11 Fahrraddepot
- 12 Müllraum

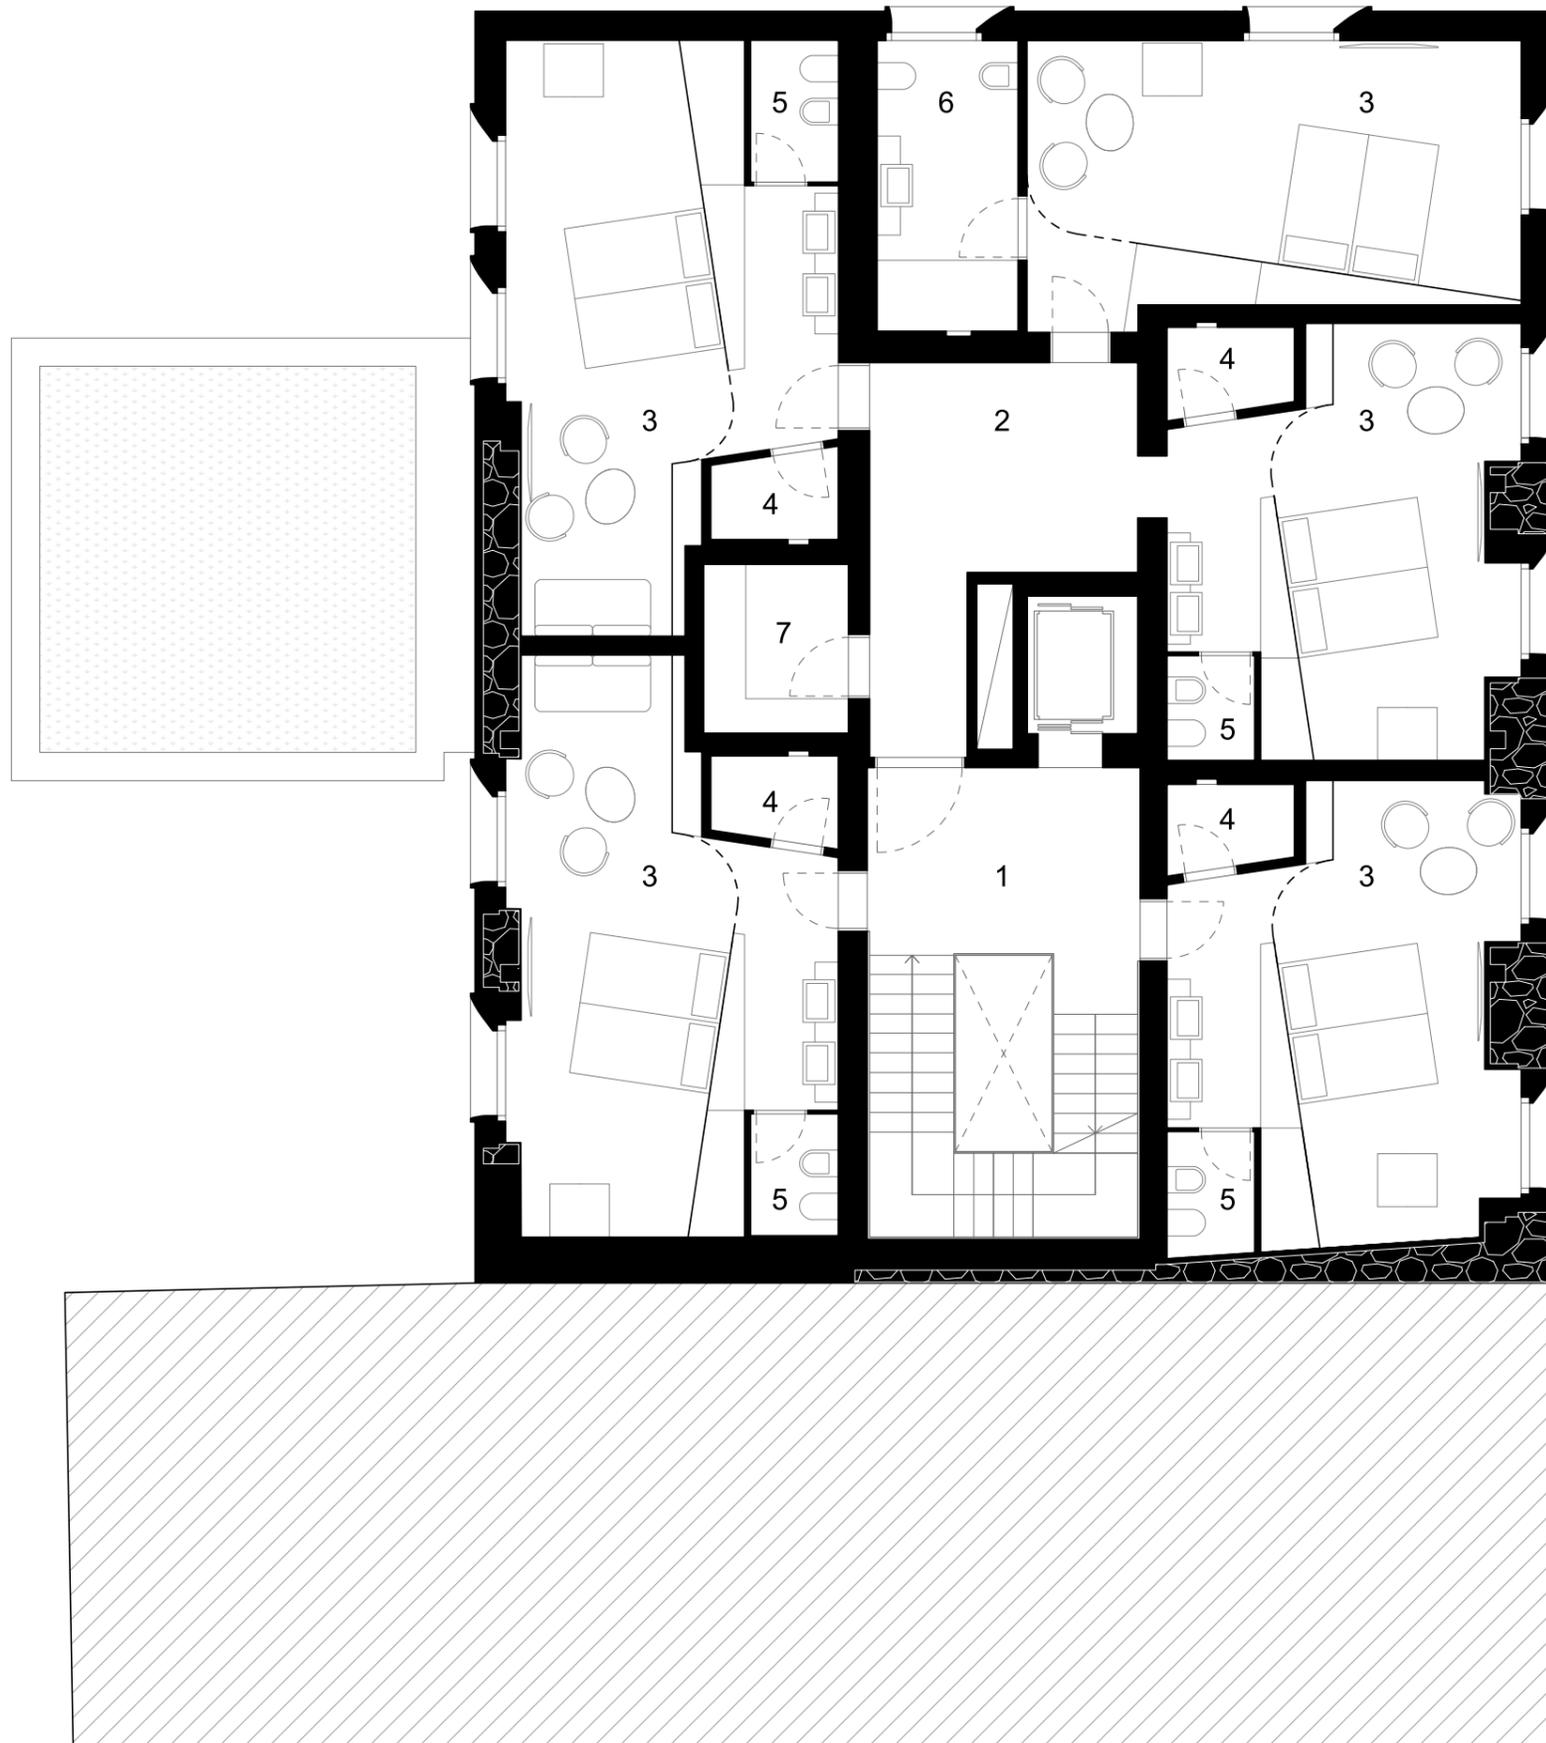


Obergeschoss 01  
 Maßstab 1:100


- 1 Treppenhaus
- 2 Gang
- 3 Zimmer
- 4 Dusche
- 5 WC
- 6 Bad
- 7 Abstellraum

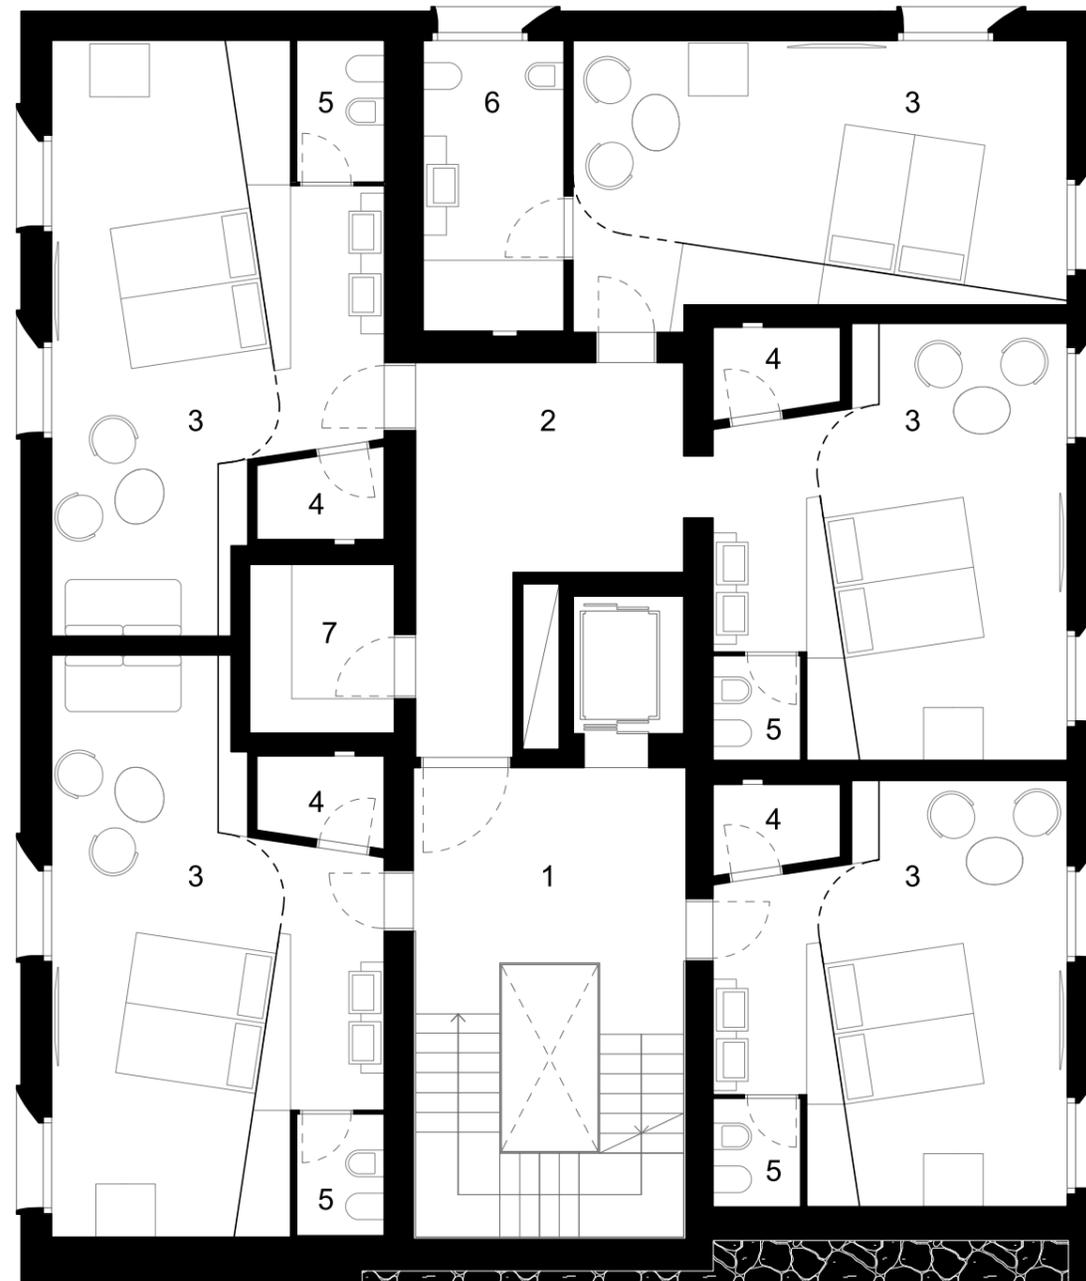

Obergeschoss 02  
 Maßstab 1:100


- 1 Treppenhaus
- 2 Gang
- 3 Zimmer
- 4 Dusche
- 5 WC
- 6 Bad
- 7 Abstellraum

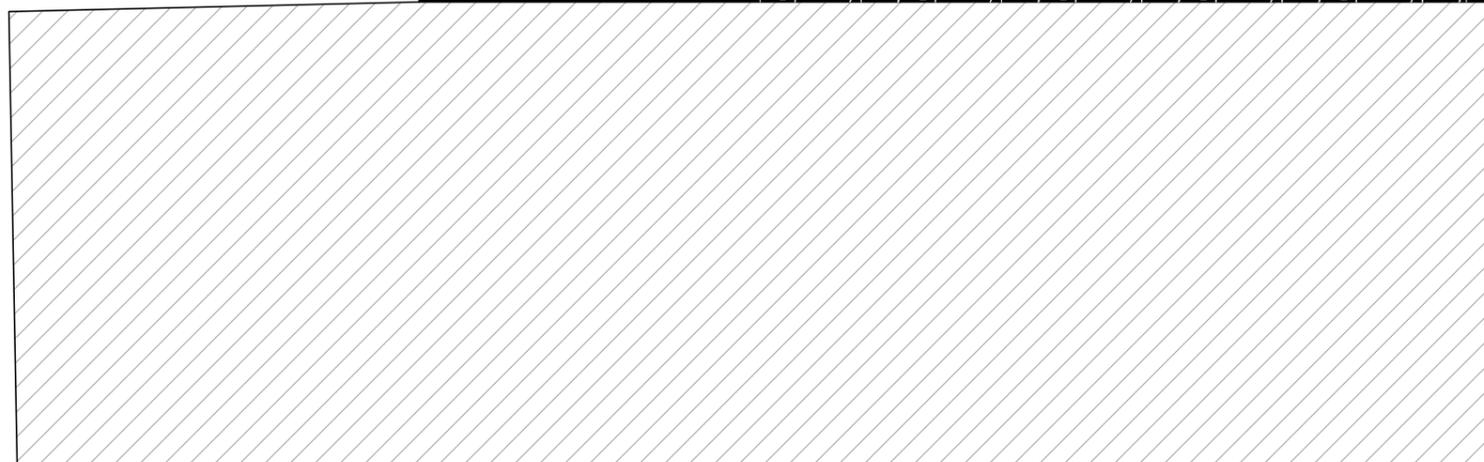


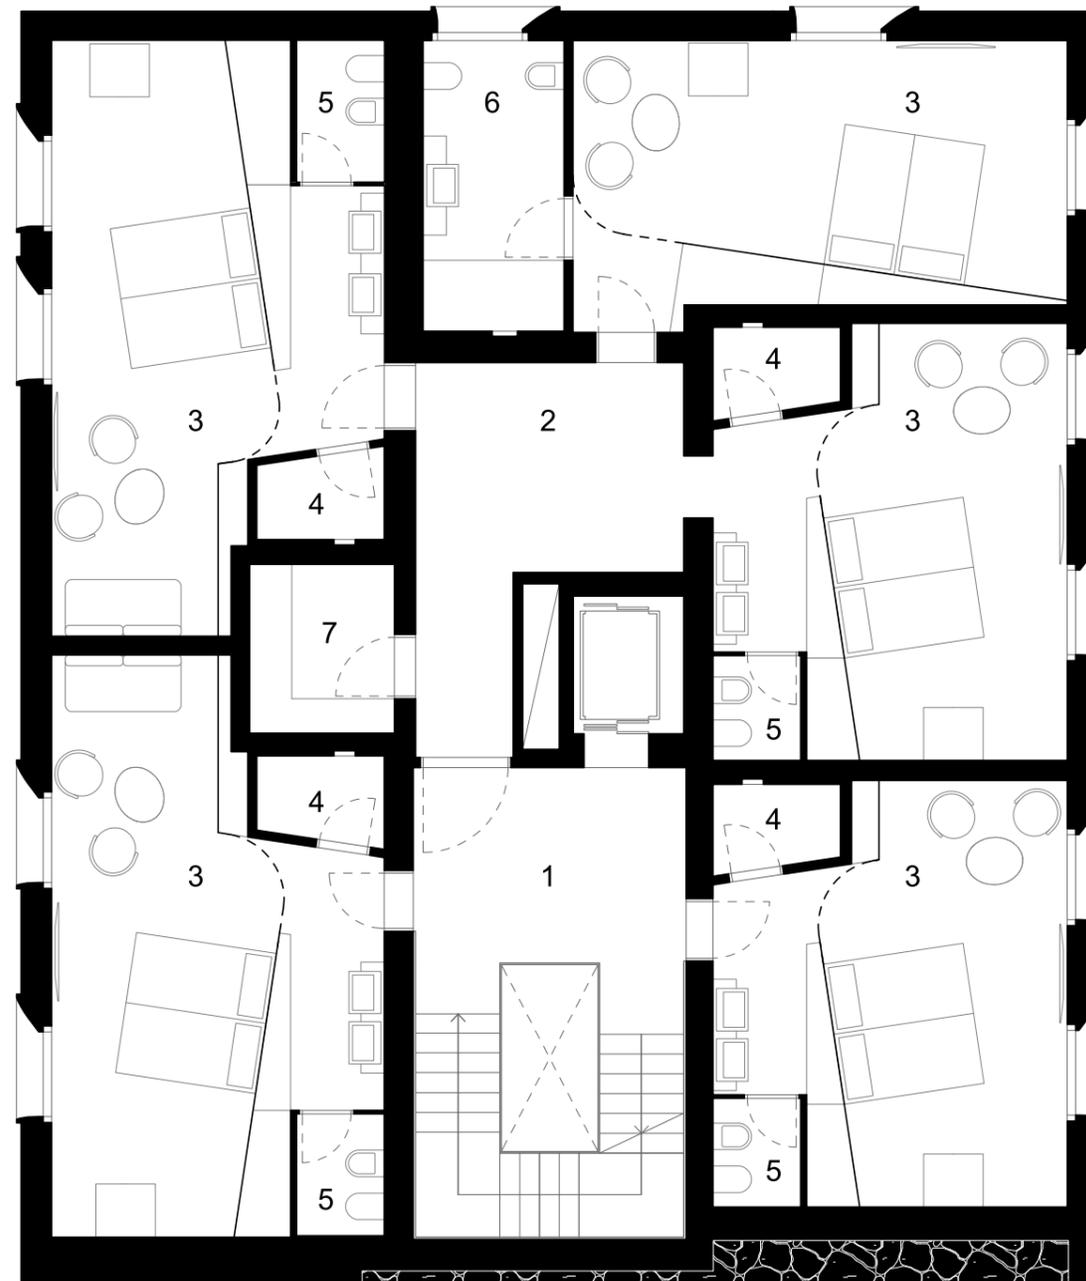

Obergeschoss 03  
 Maßstab 1:100


- 1 Treppenhaus
- 2 Gang
- 3 Zimmer
- 4 Dusche
- 5 WC
- 6 Bad
- 7 Abstellraum

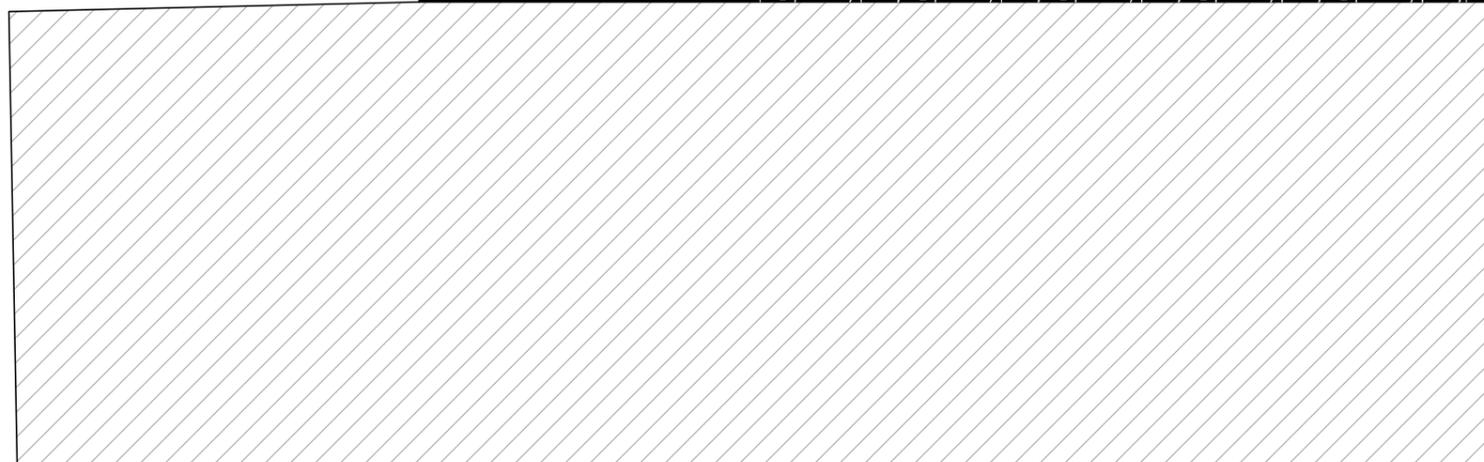


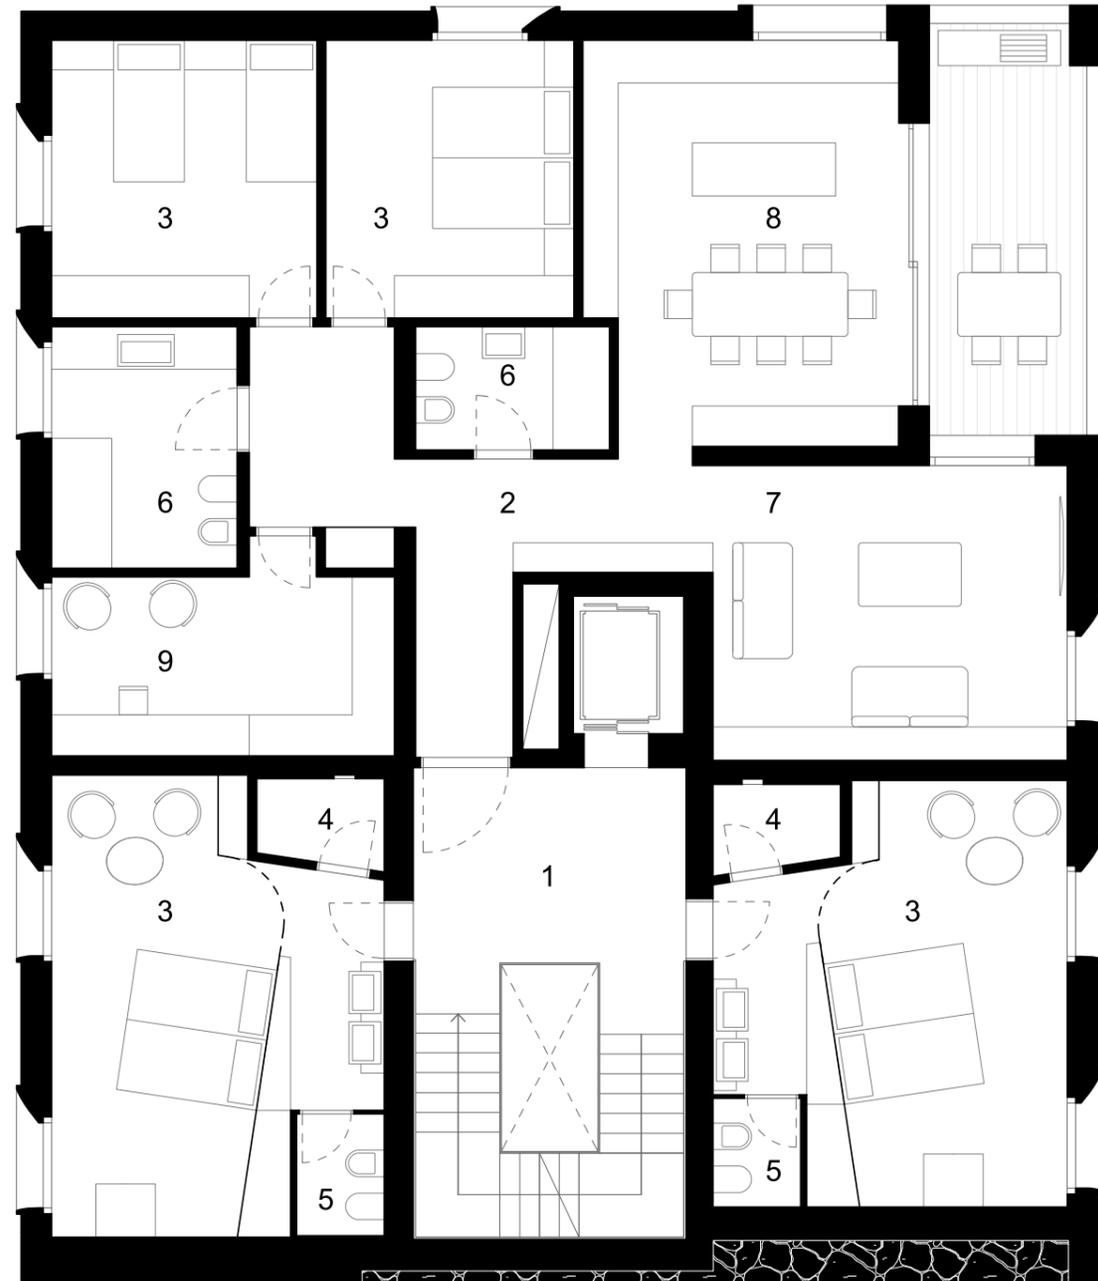

Obergeschoss 04  
 Maßstab 1:100




- 1 Treppenhaus
- 2 Gang
- 3 Zimmer
- 4 Dusche
- 5 WC
- 6 Bad
- 7 Wohnen
- 8 Küche
- 9 Aufenthalt

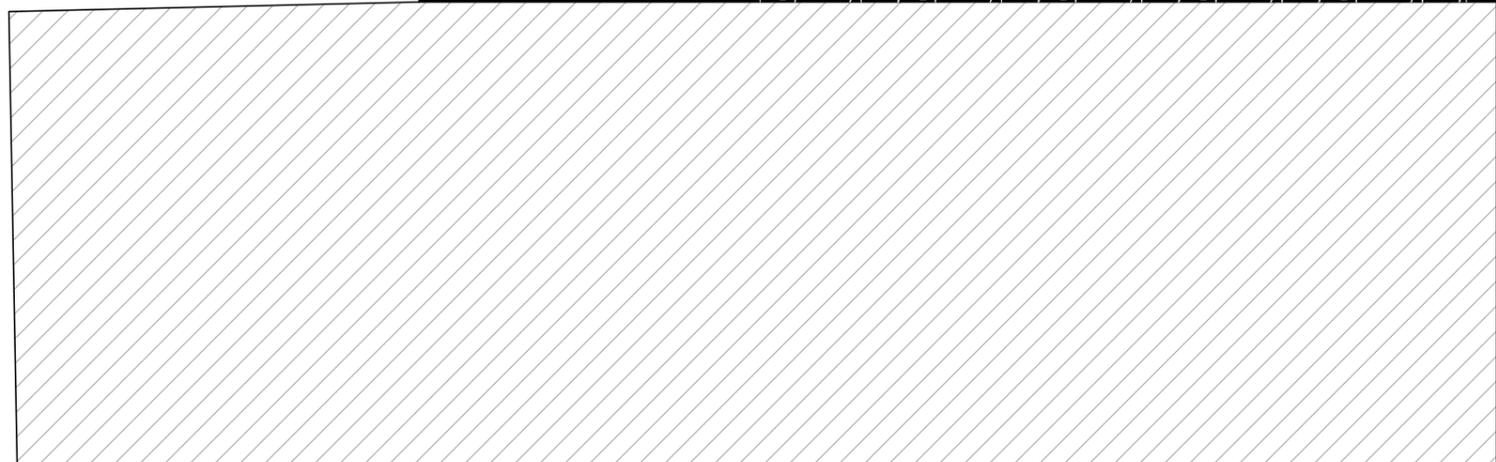

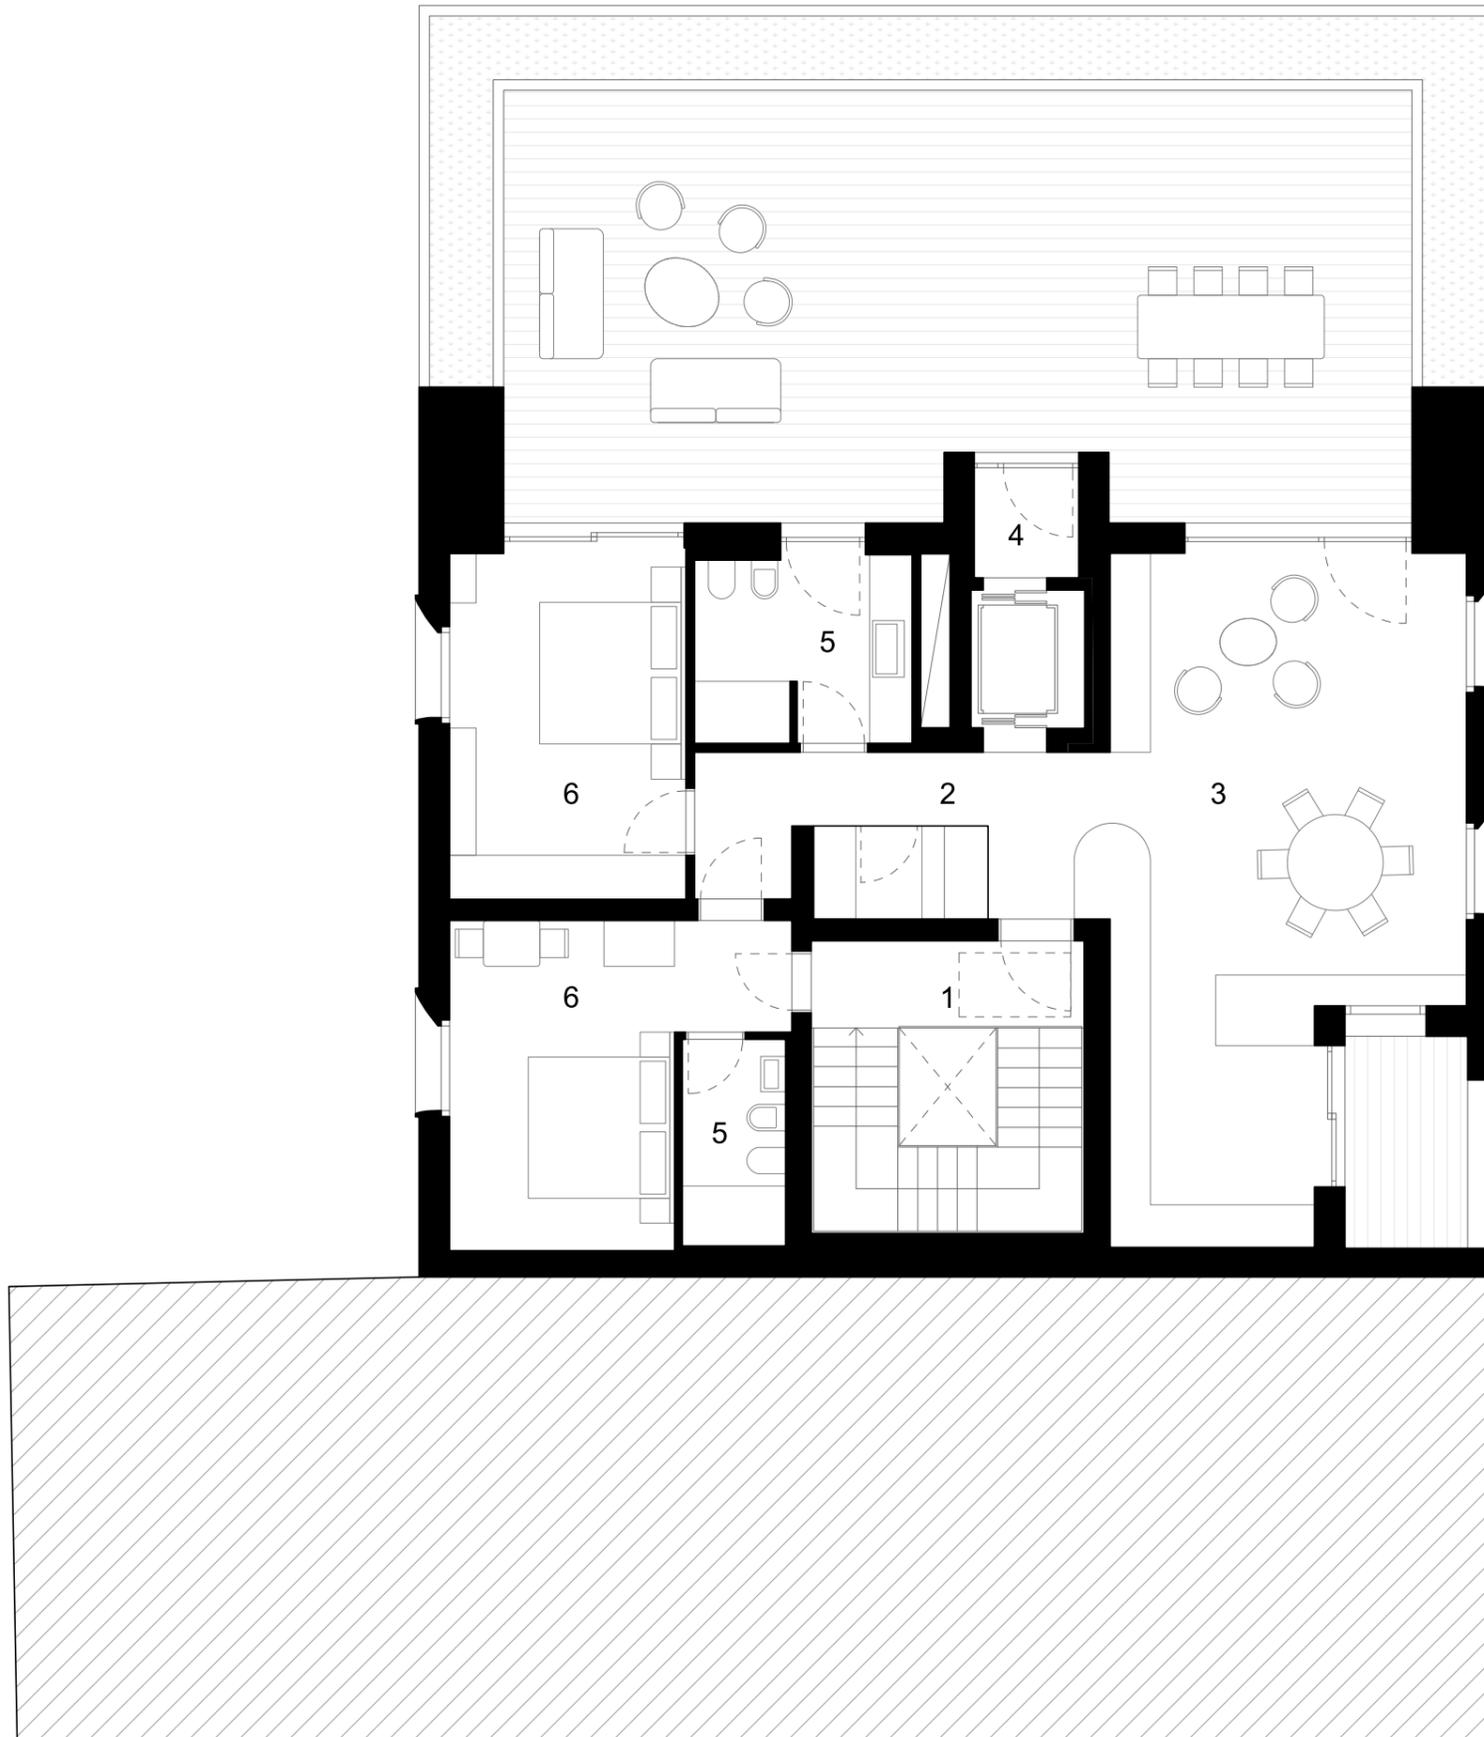


Obergeschoss 05  
Maßstab 1:100

- 1 Treppenhaus
- 2 Gang
- 3 Wohnküche
- 4 Vorraum
- 5 Bad
- 6 Zimmer

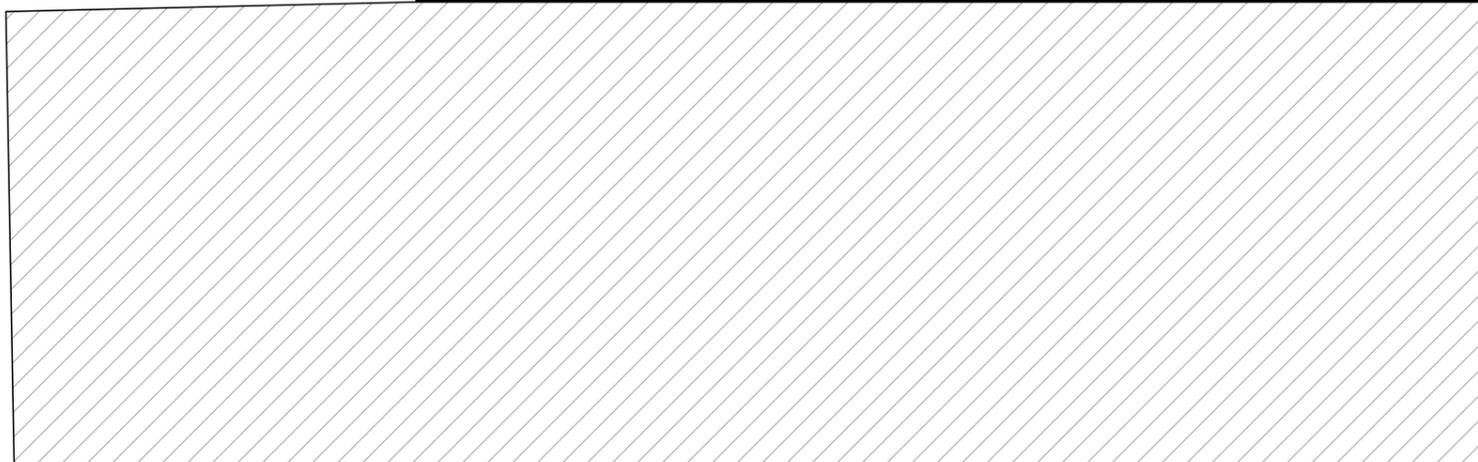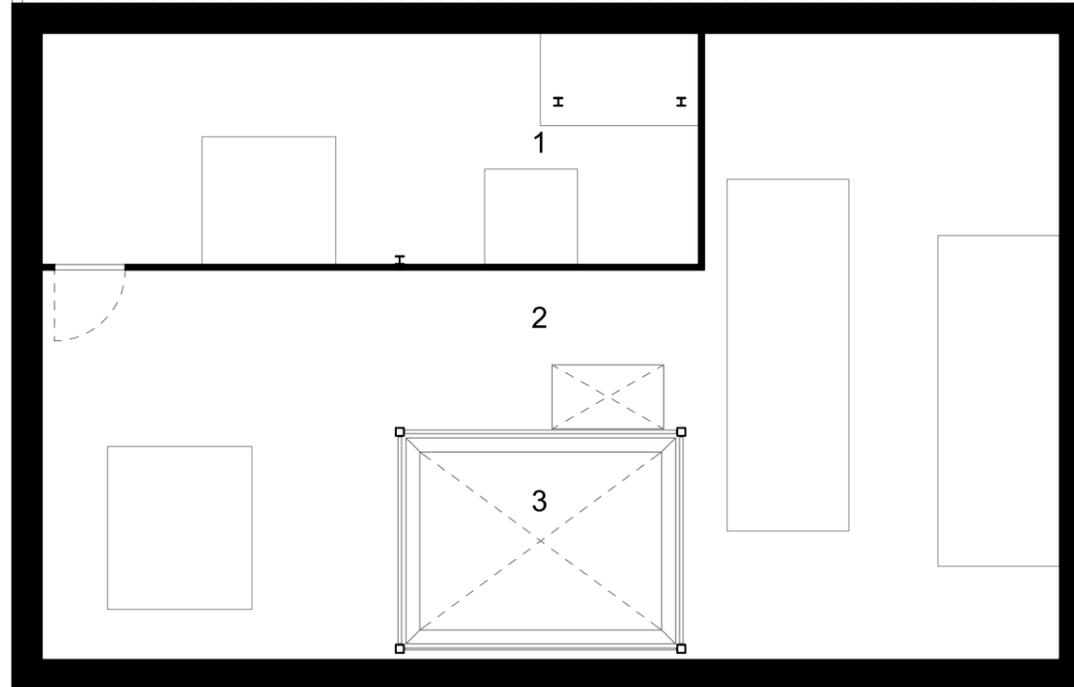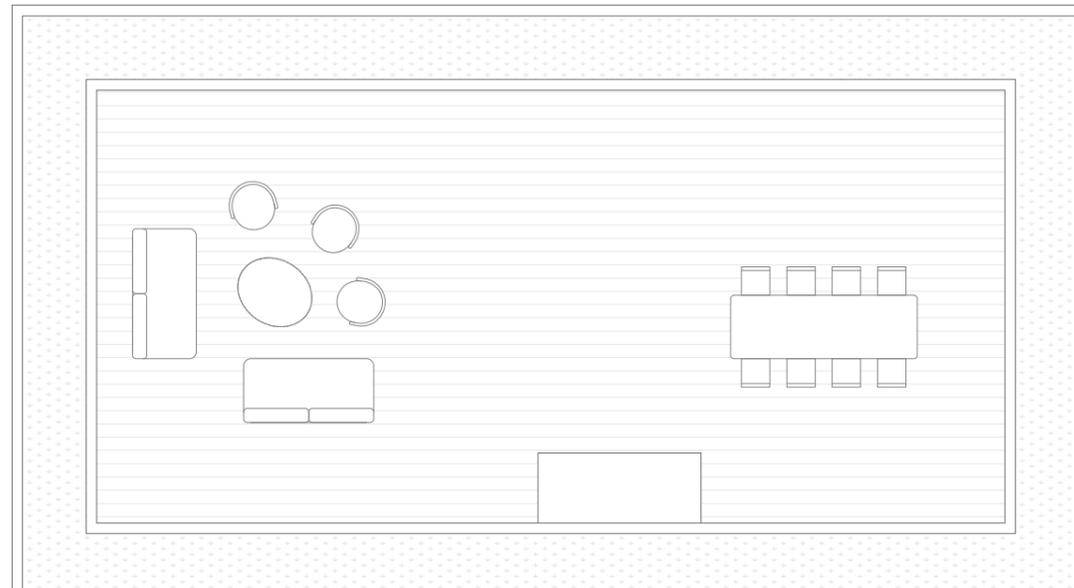


Dachgeschoss  
Maßstab 1:100


- 1 Technikraum
- 2 Technik
- 3 Oberlichte

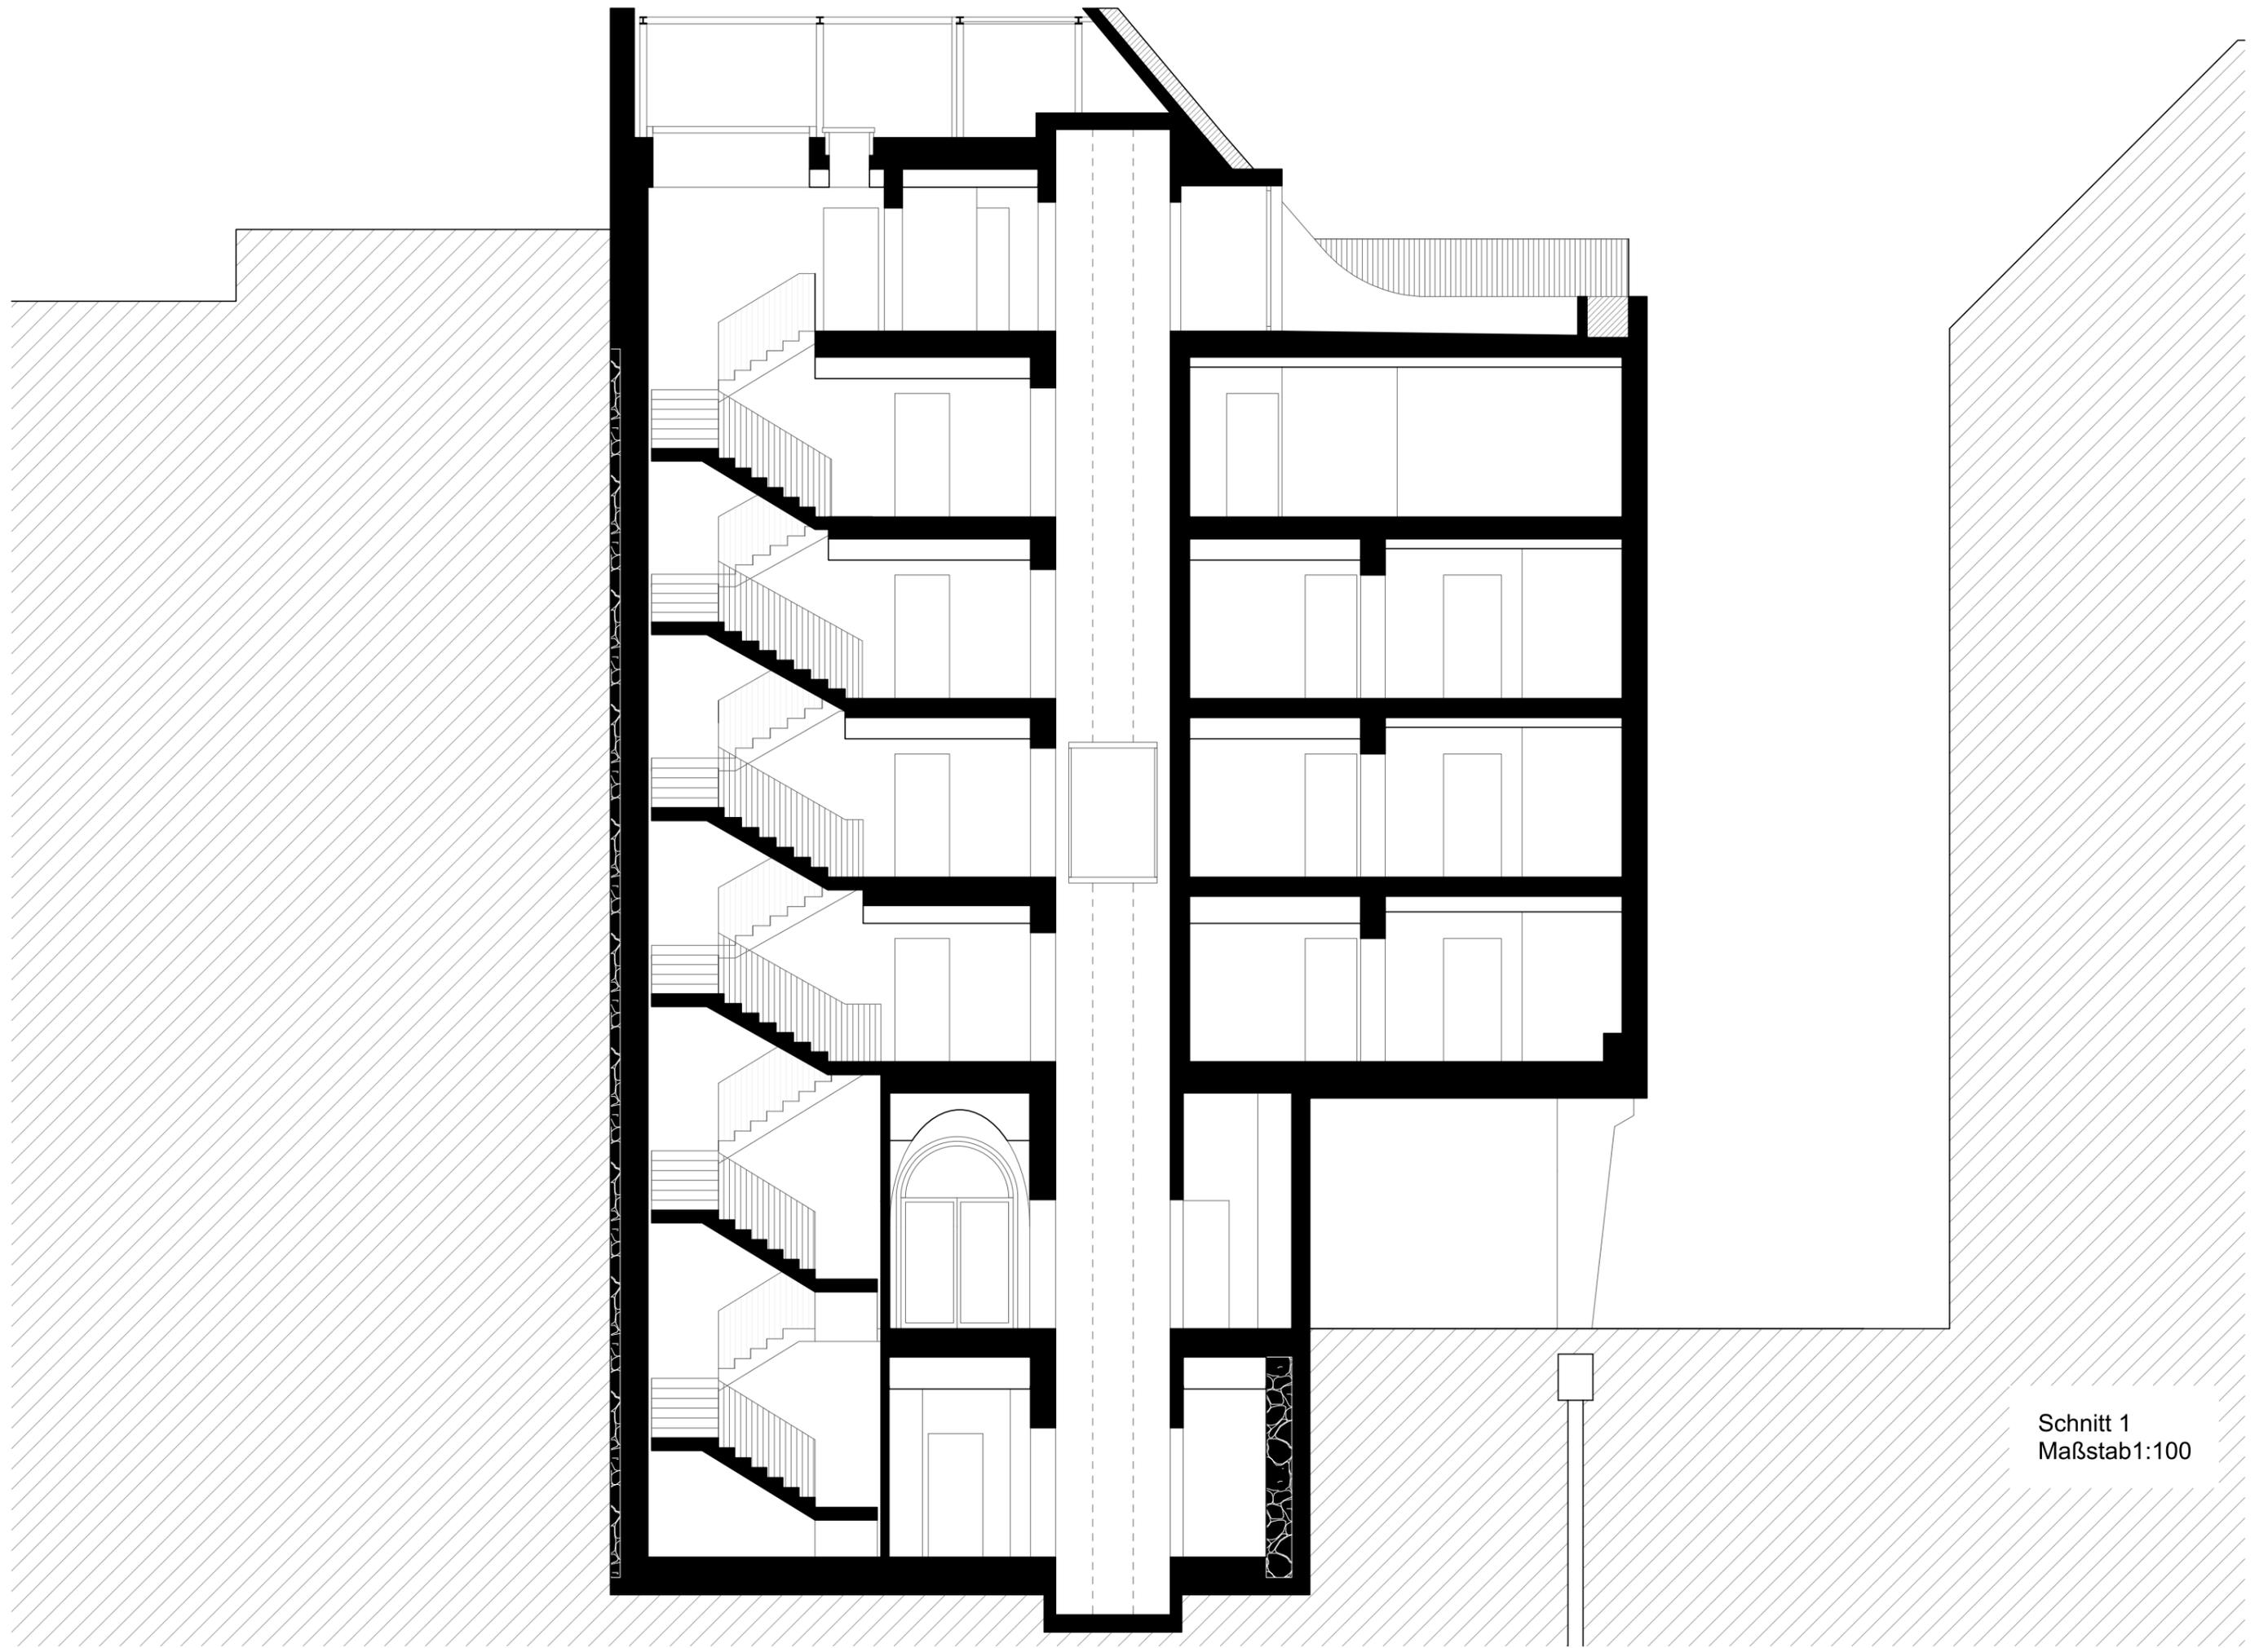

Schnitt 1  
Maßstab 1:100

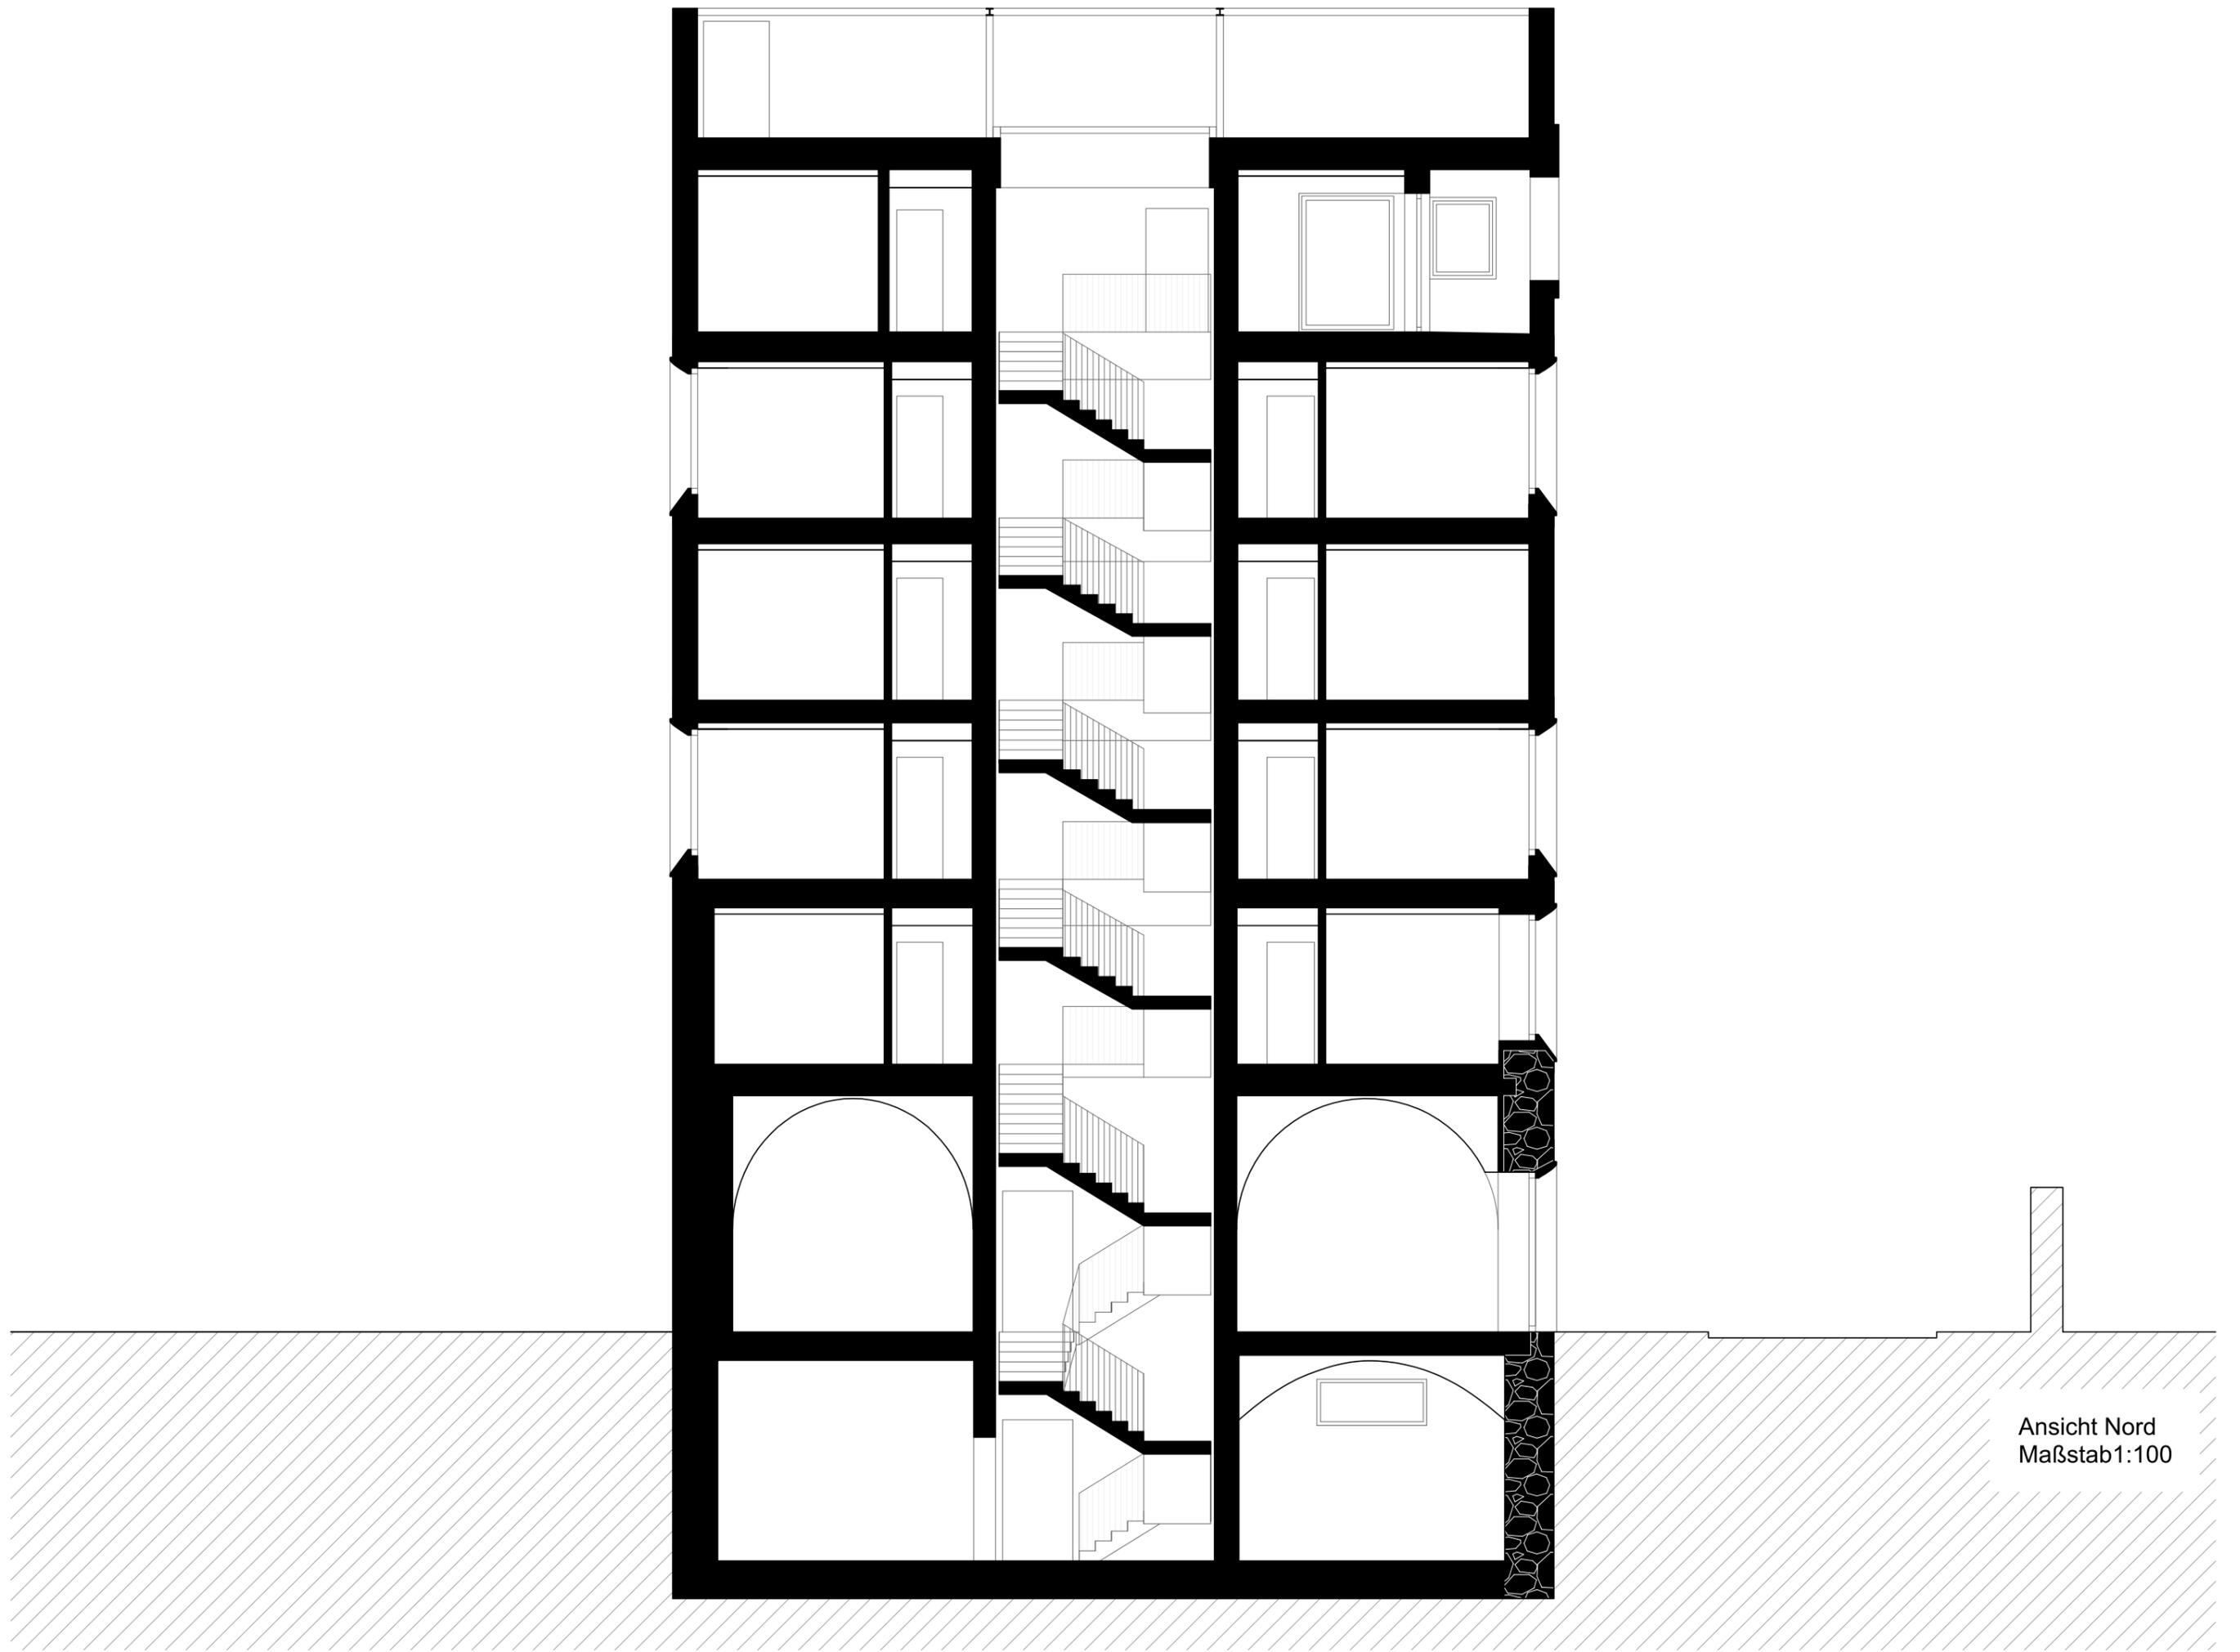

Ansicht Nord  
Maßstab 1:100

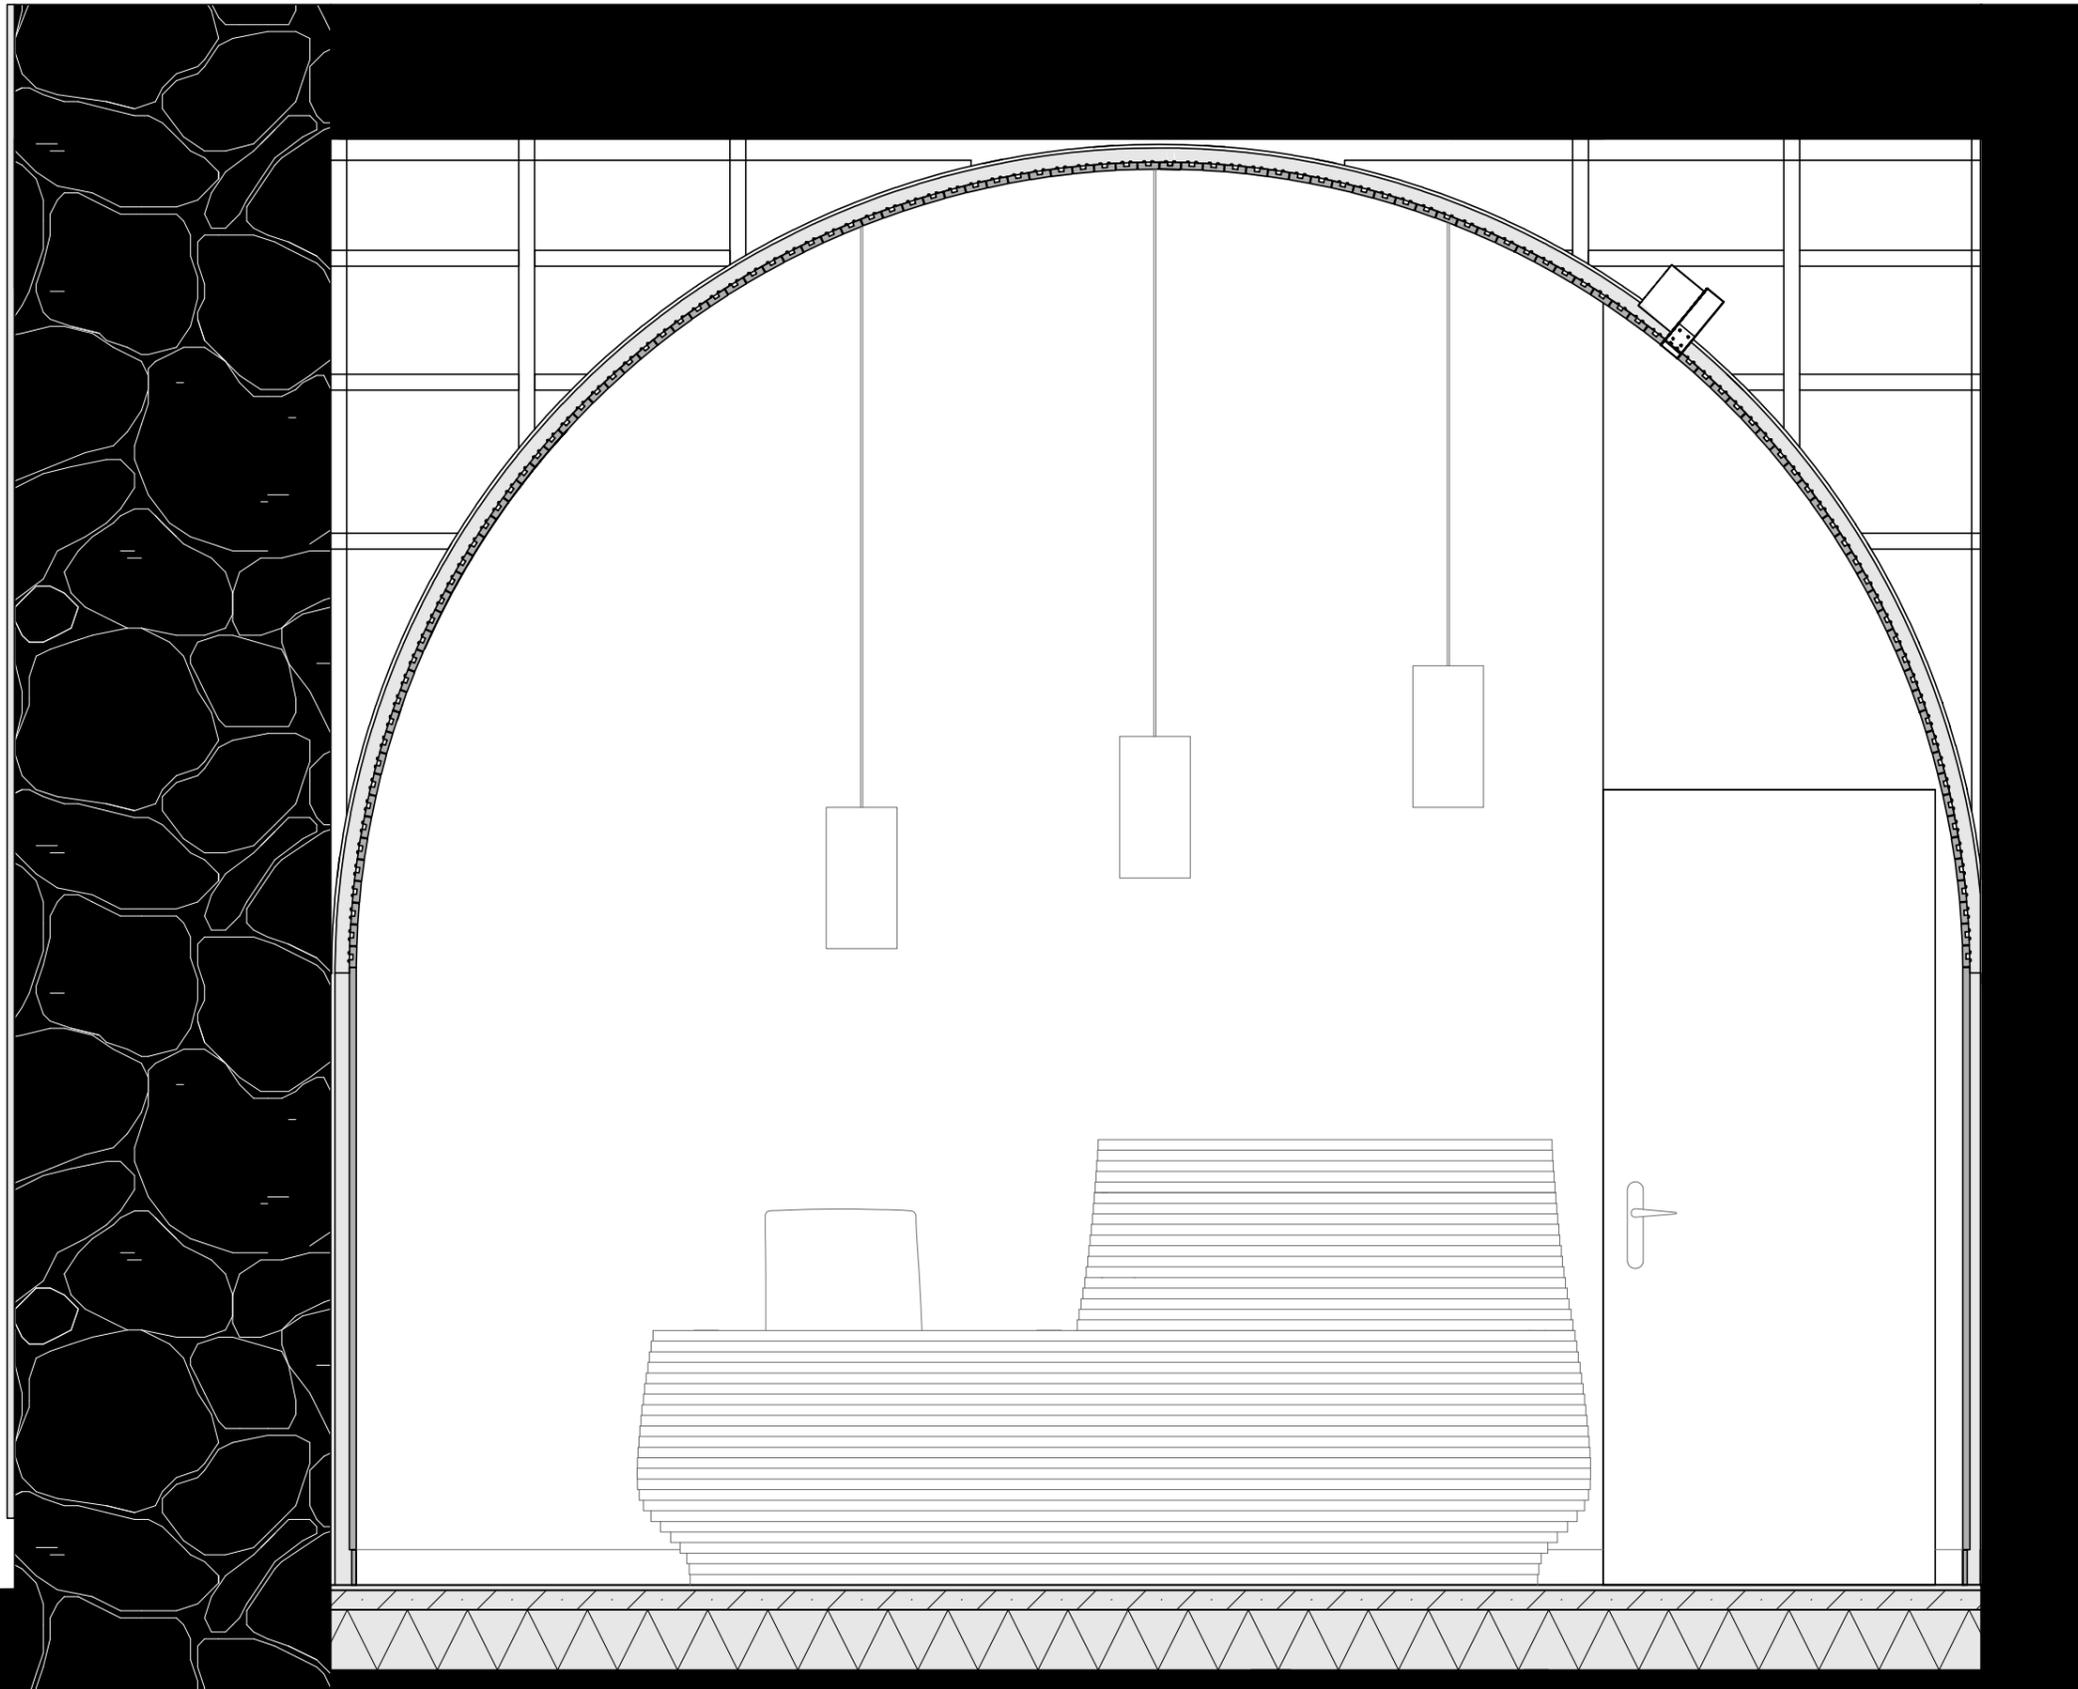

Schnitt rezeption  
Maßstab 1:20