


N

0 20


LAGEPLAN – PLANIMETRIA



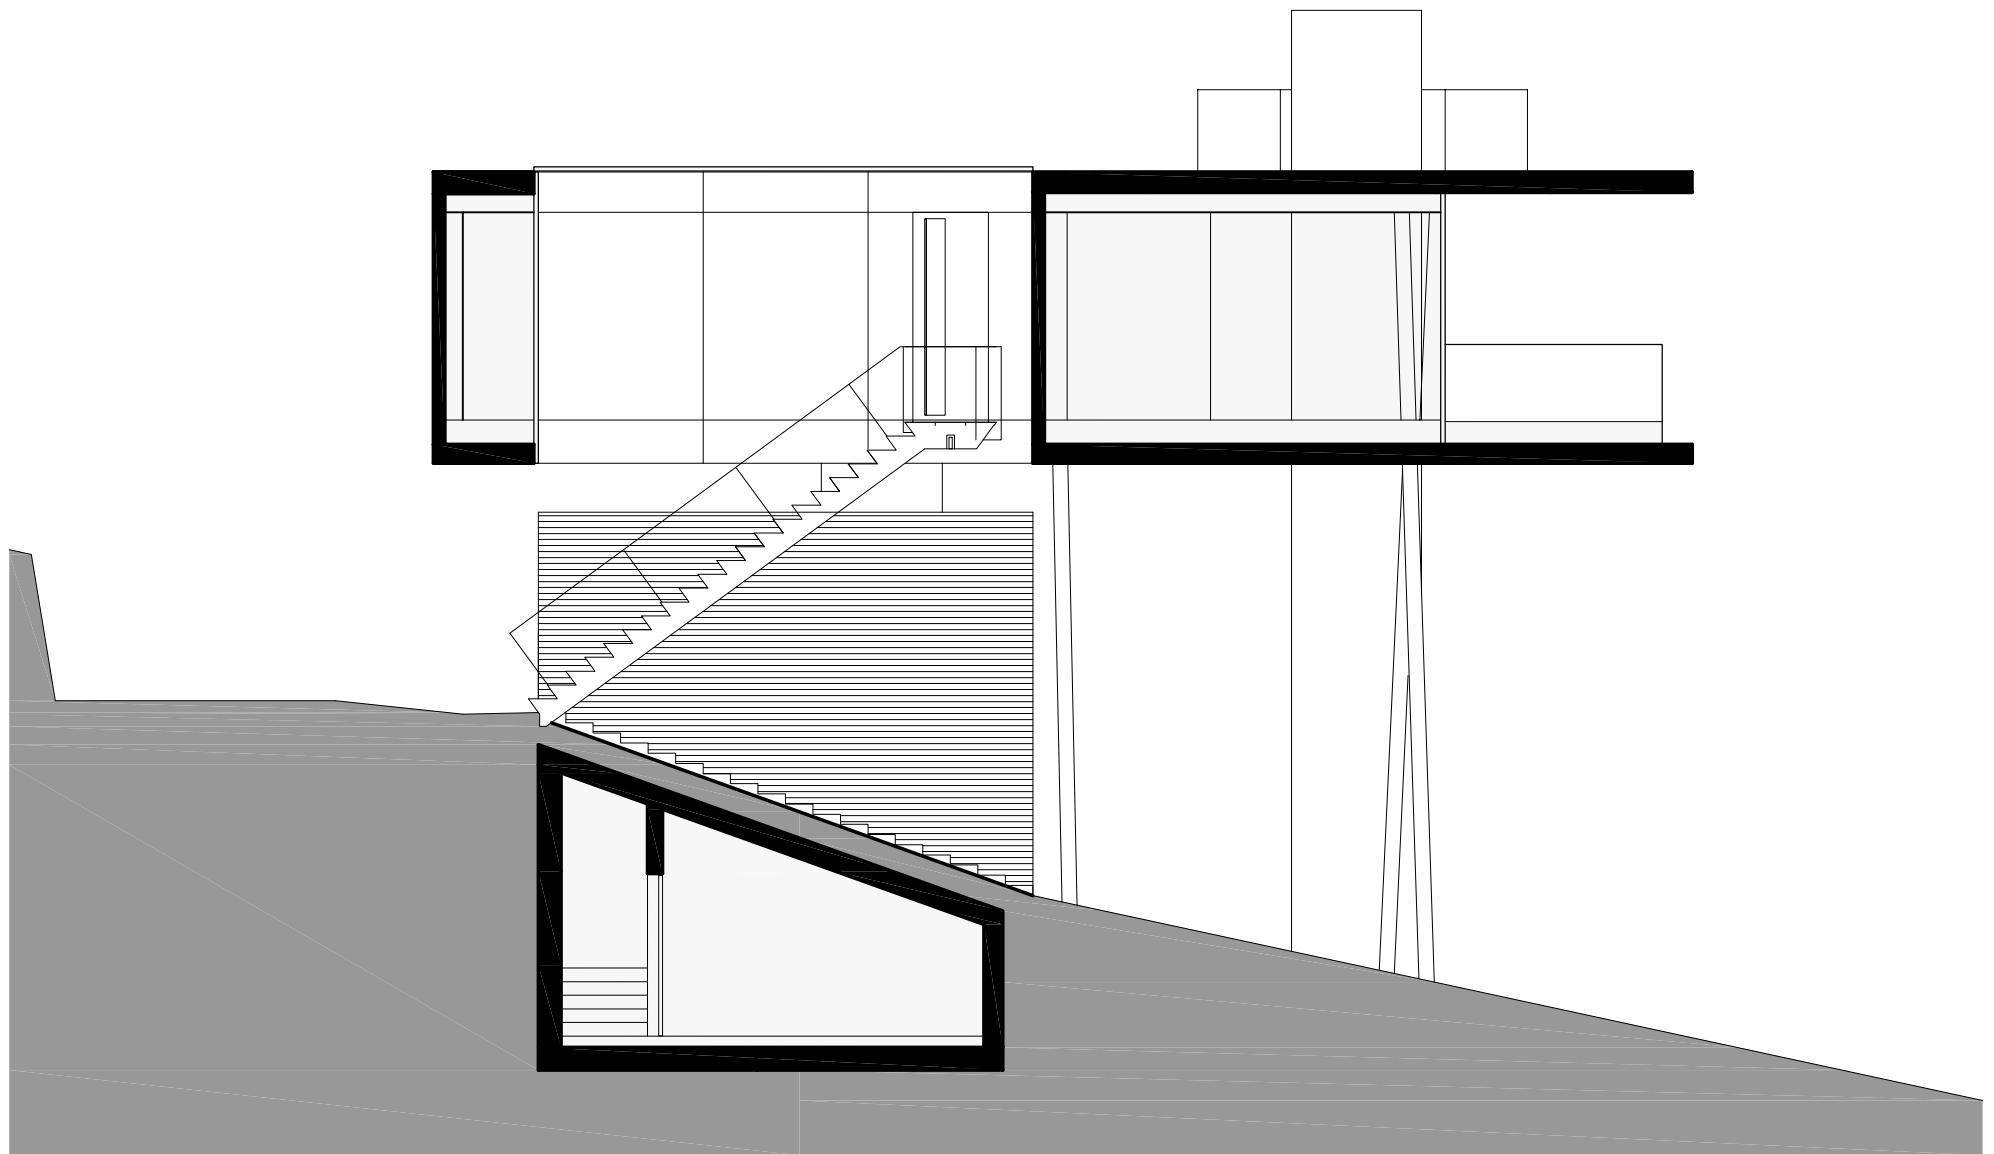


0 2.5

SCHNITT A - SEZIONE A

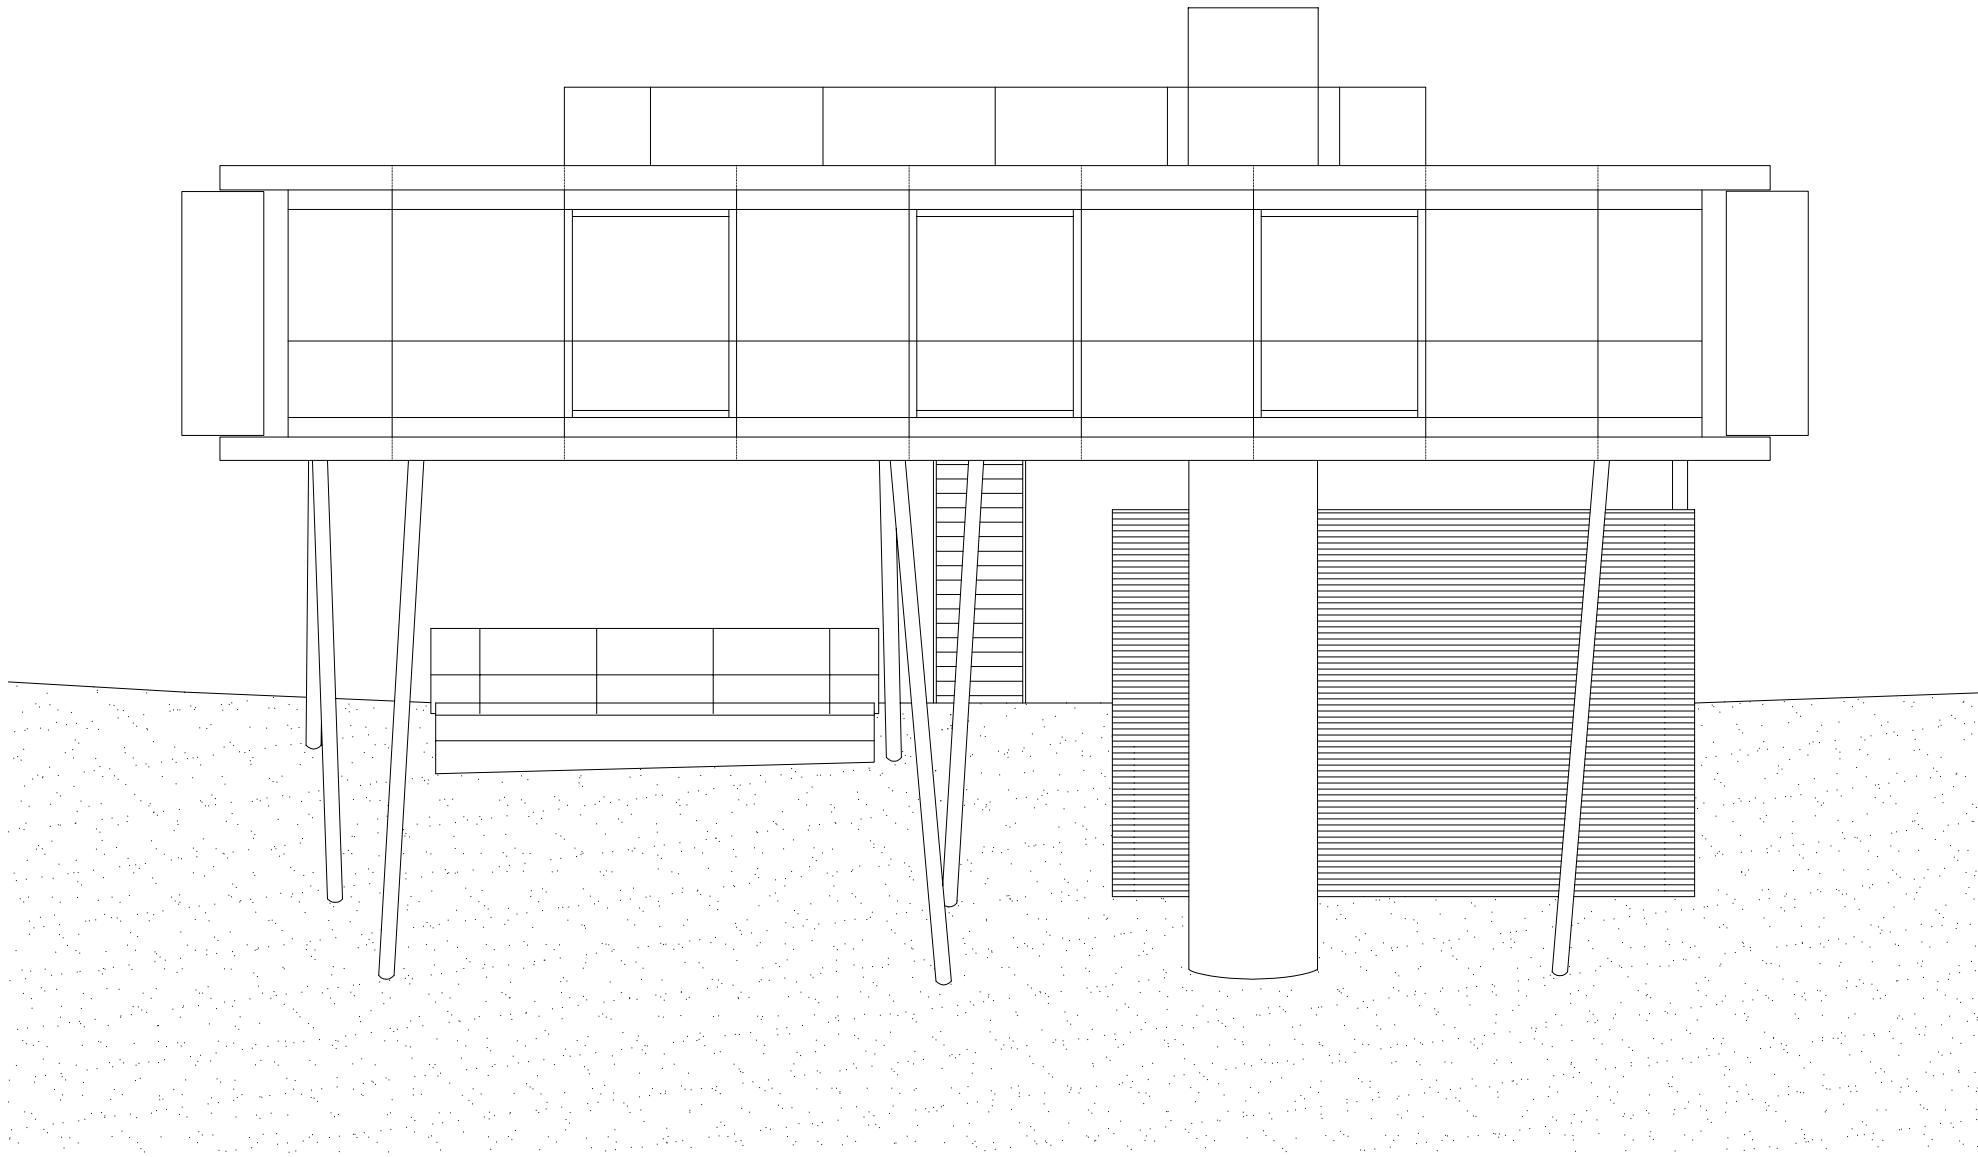

0 2.5

ANSICHT SÜD – PROSPETTO SUD

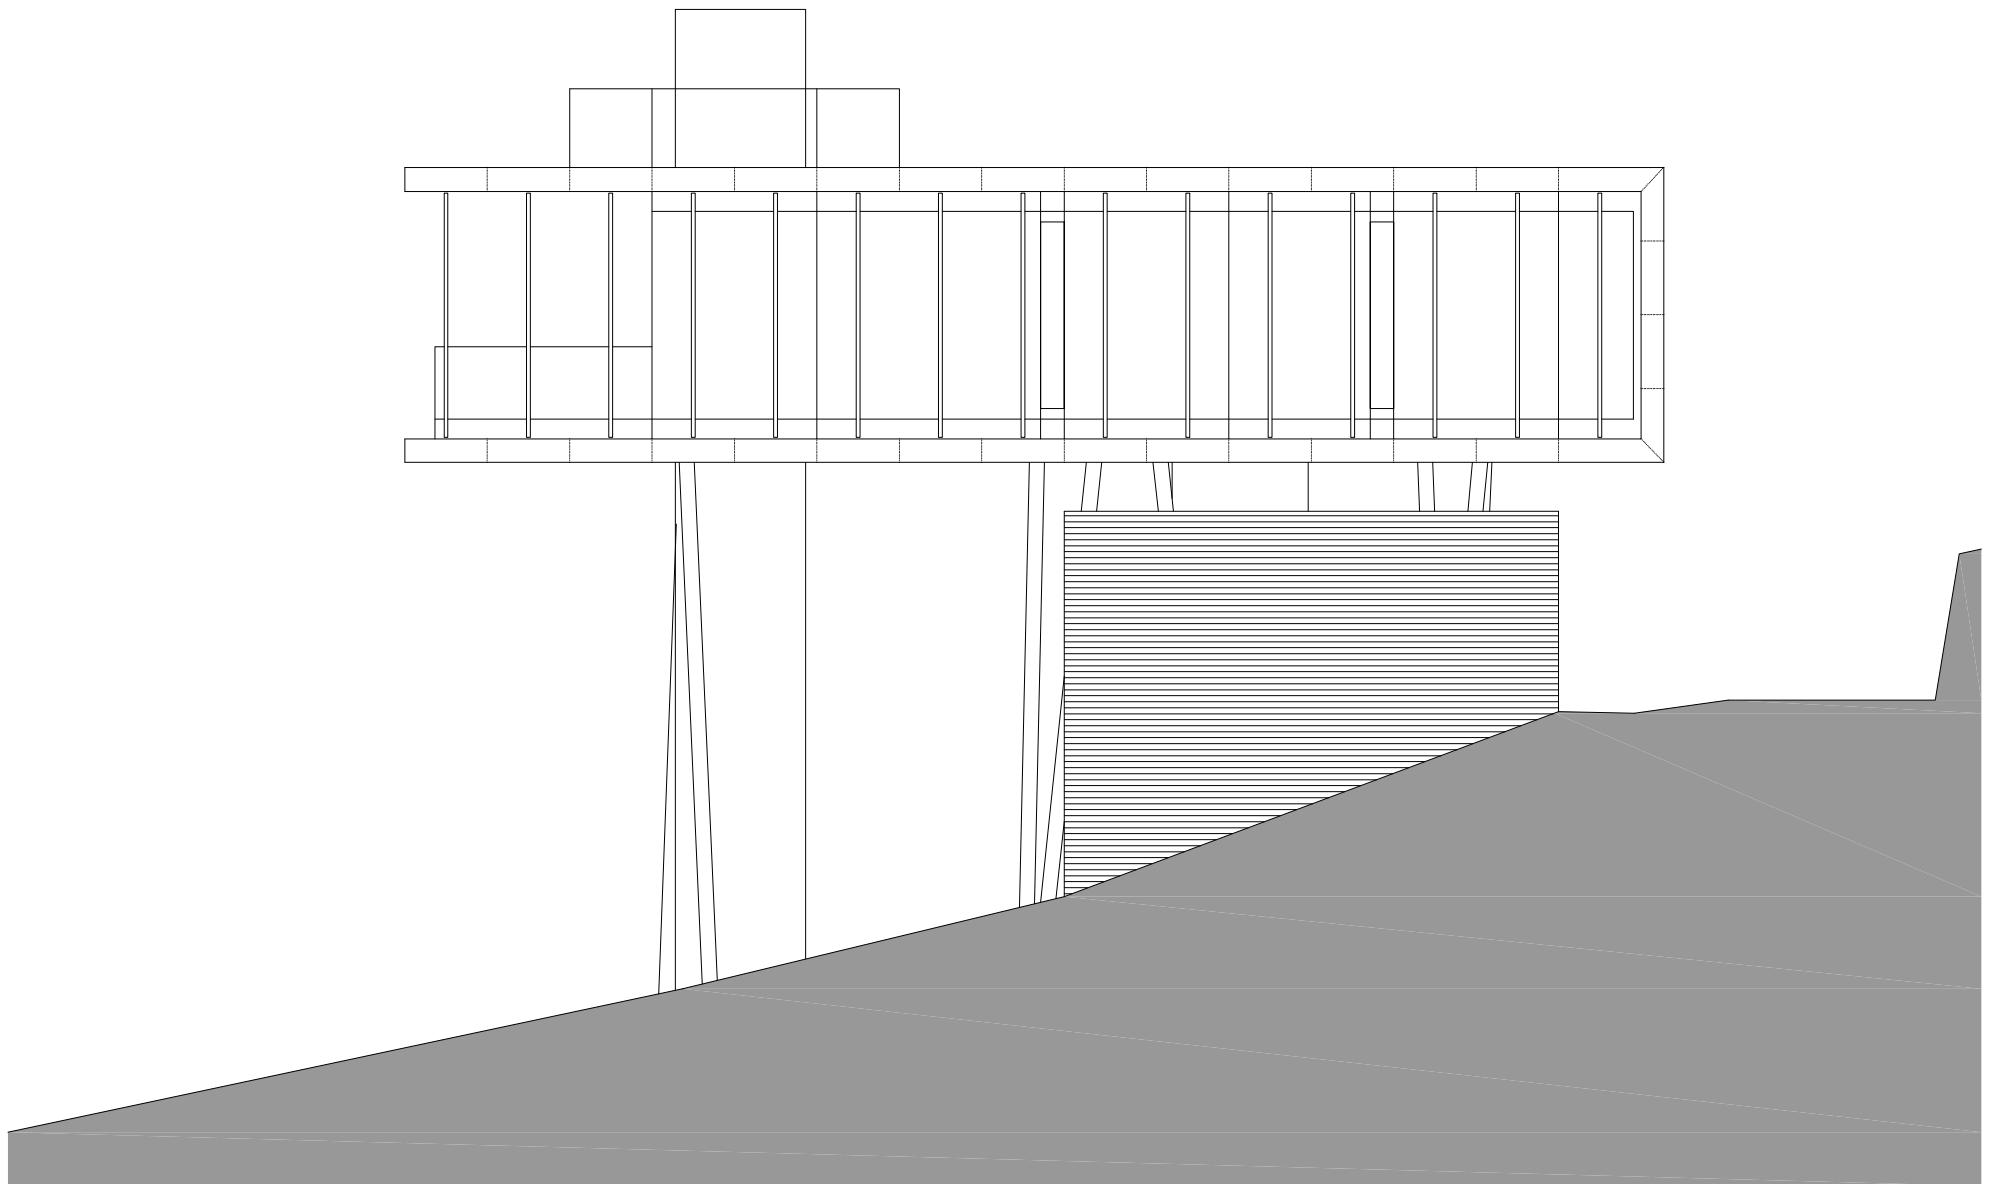

0 2.5

ANSICHT OST – PROSPETTO EST