



0
1
5 m

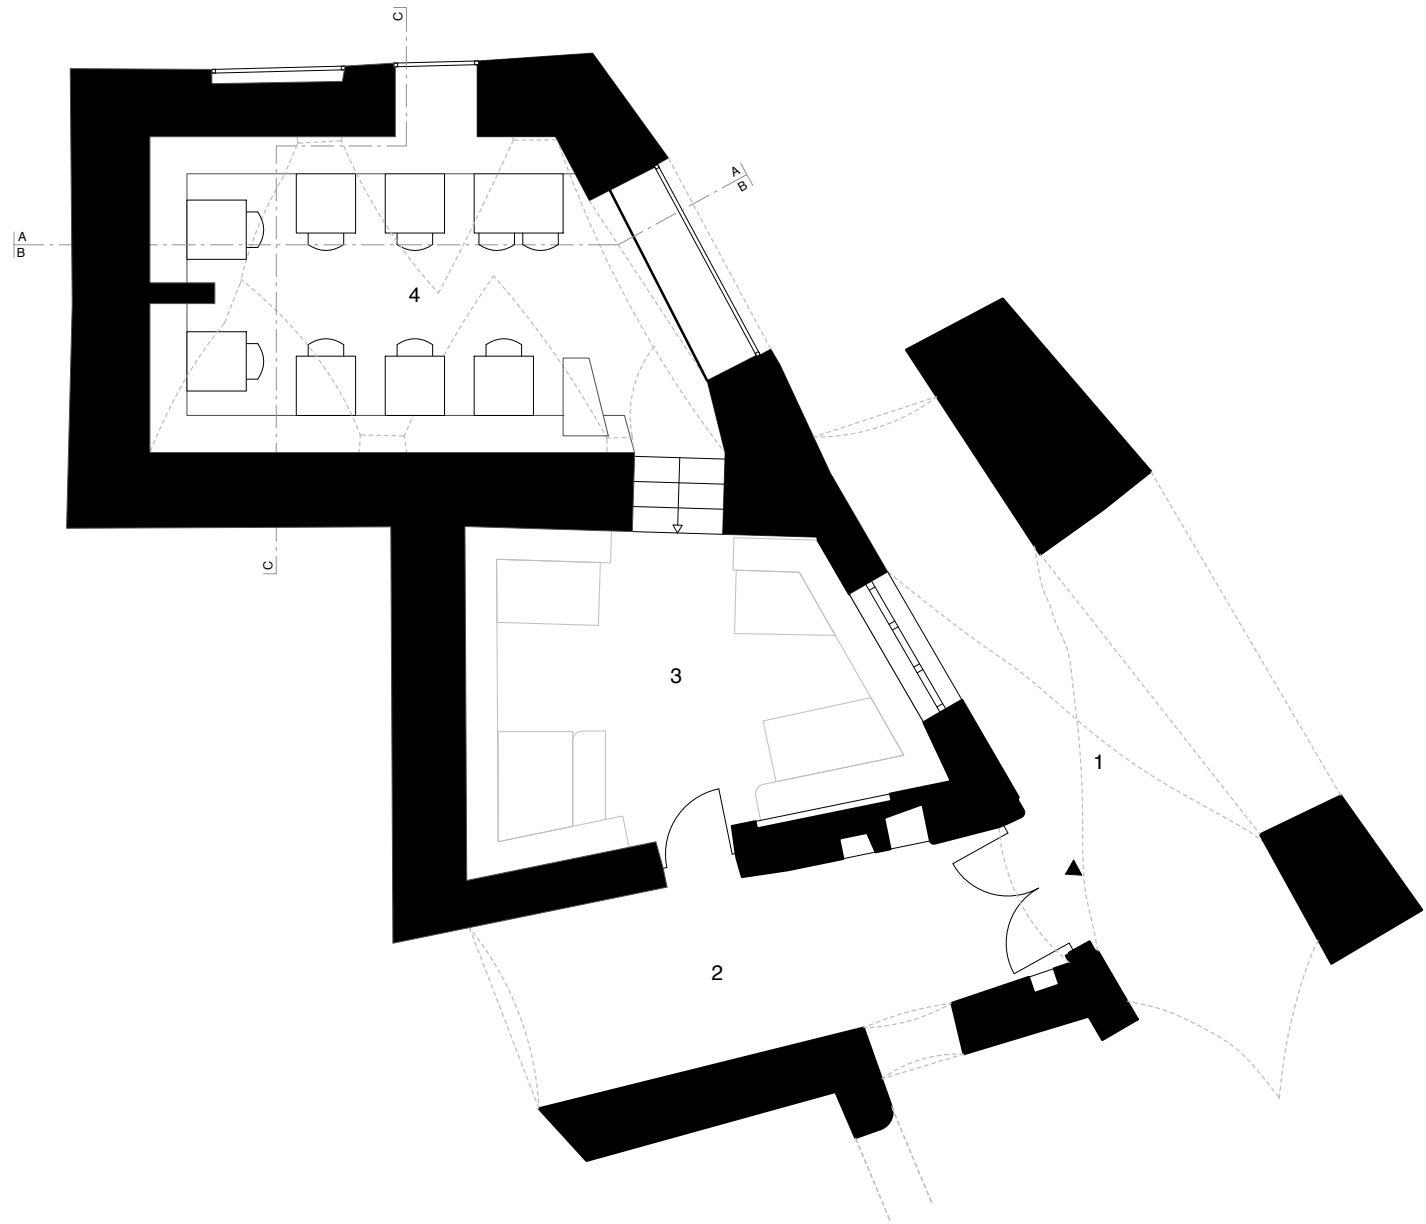


- 1 Porticato**
- 2 Ingresso**
Entrance
- 3 Stube**
Stube room
- 4 Nuova Stube**
New Stube room

Piano terra
Ground floor
1:100

Sezione a-a
Section a-a
1:100

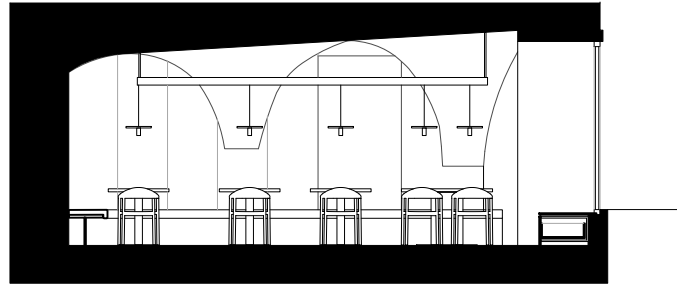

Sezione b-b
Section b-b
1:100

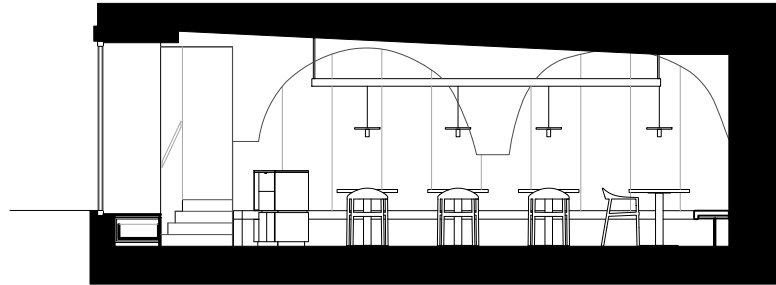

Sezione c-c
Section c-c
1:100

