




GRUNDRISS ERDGESCHOSS

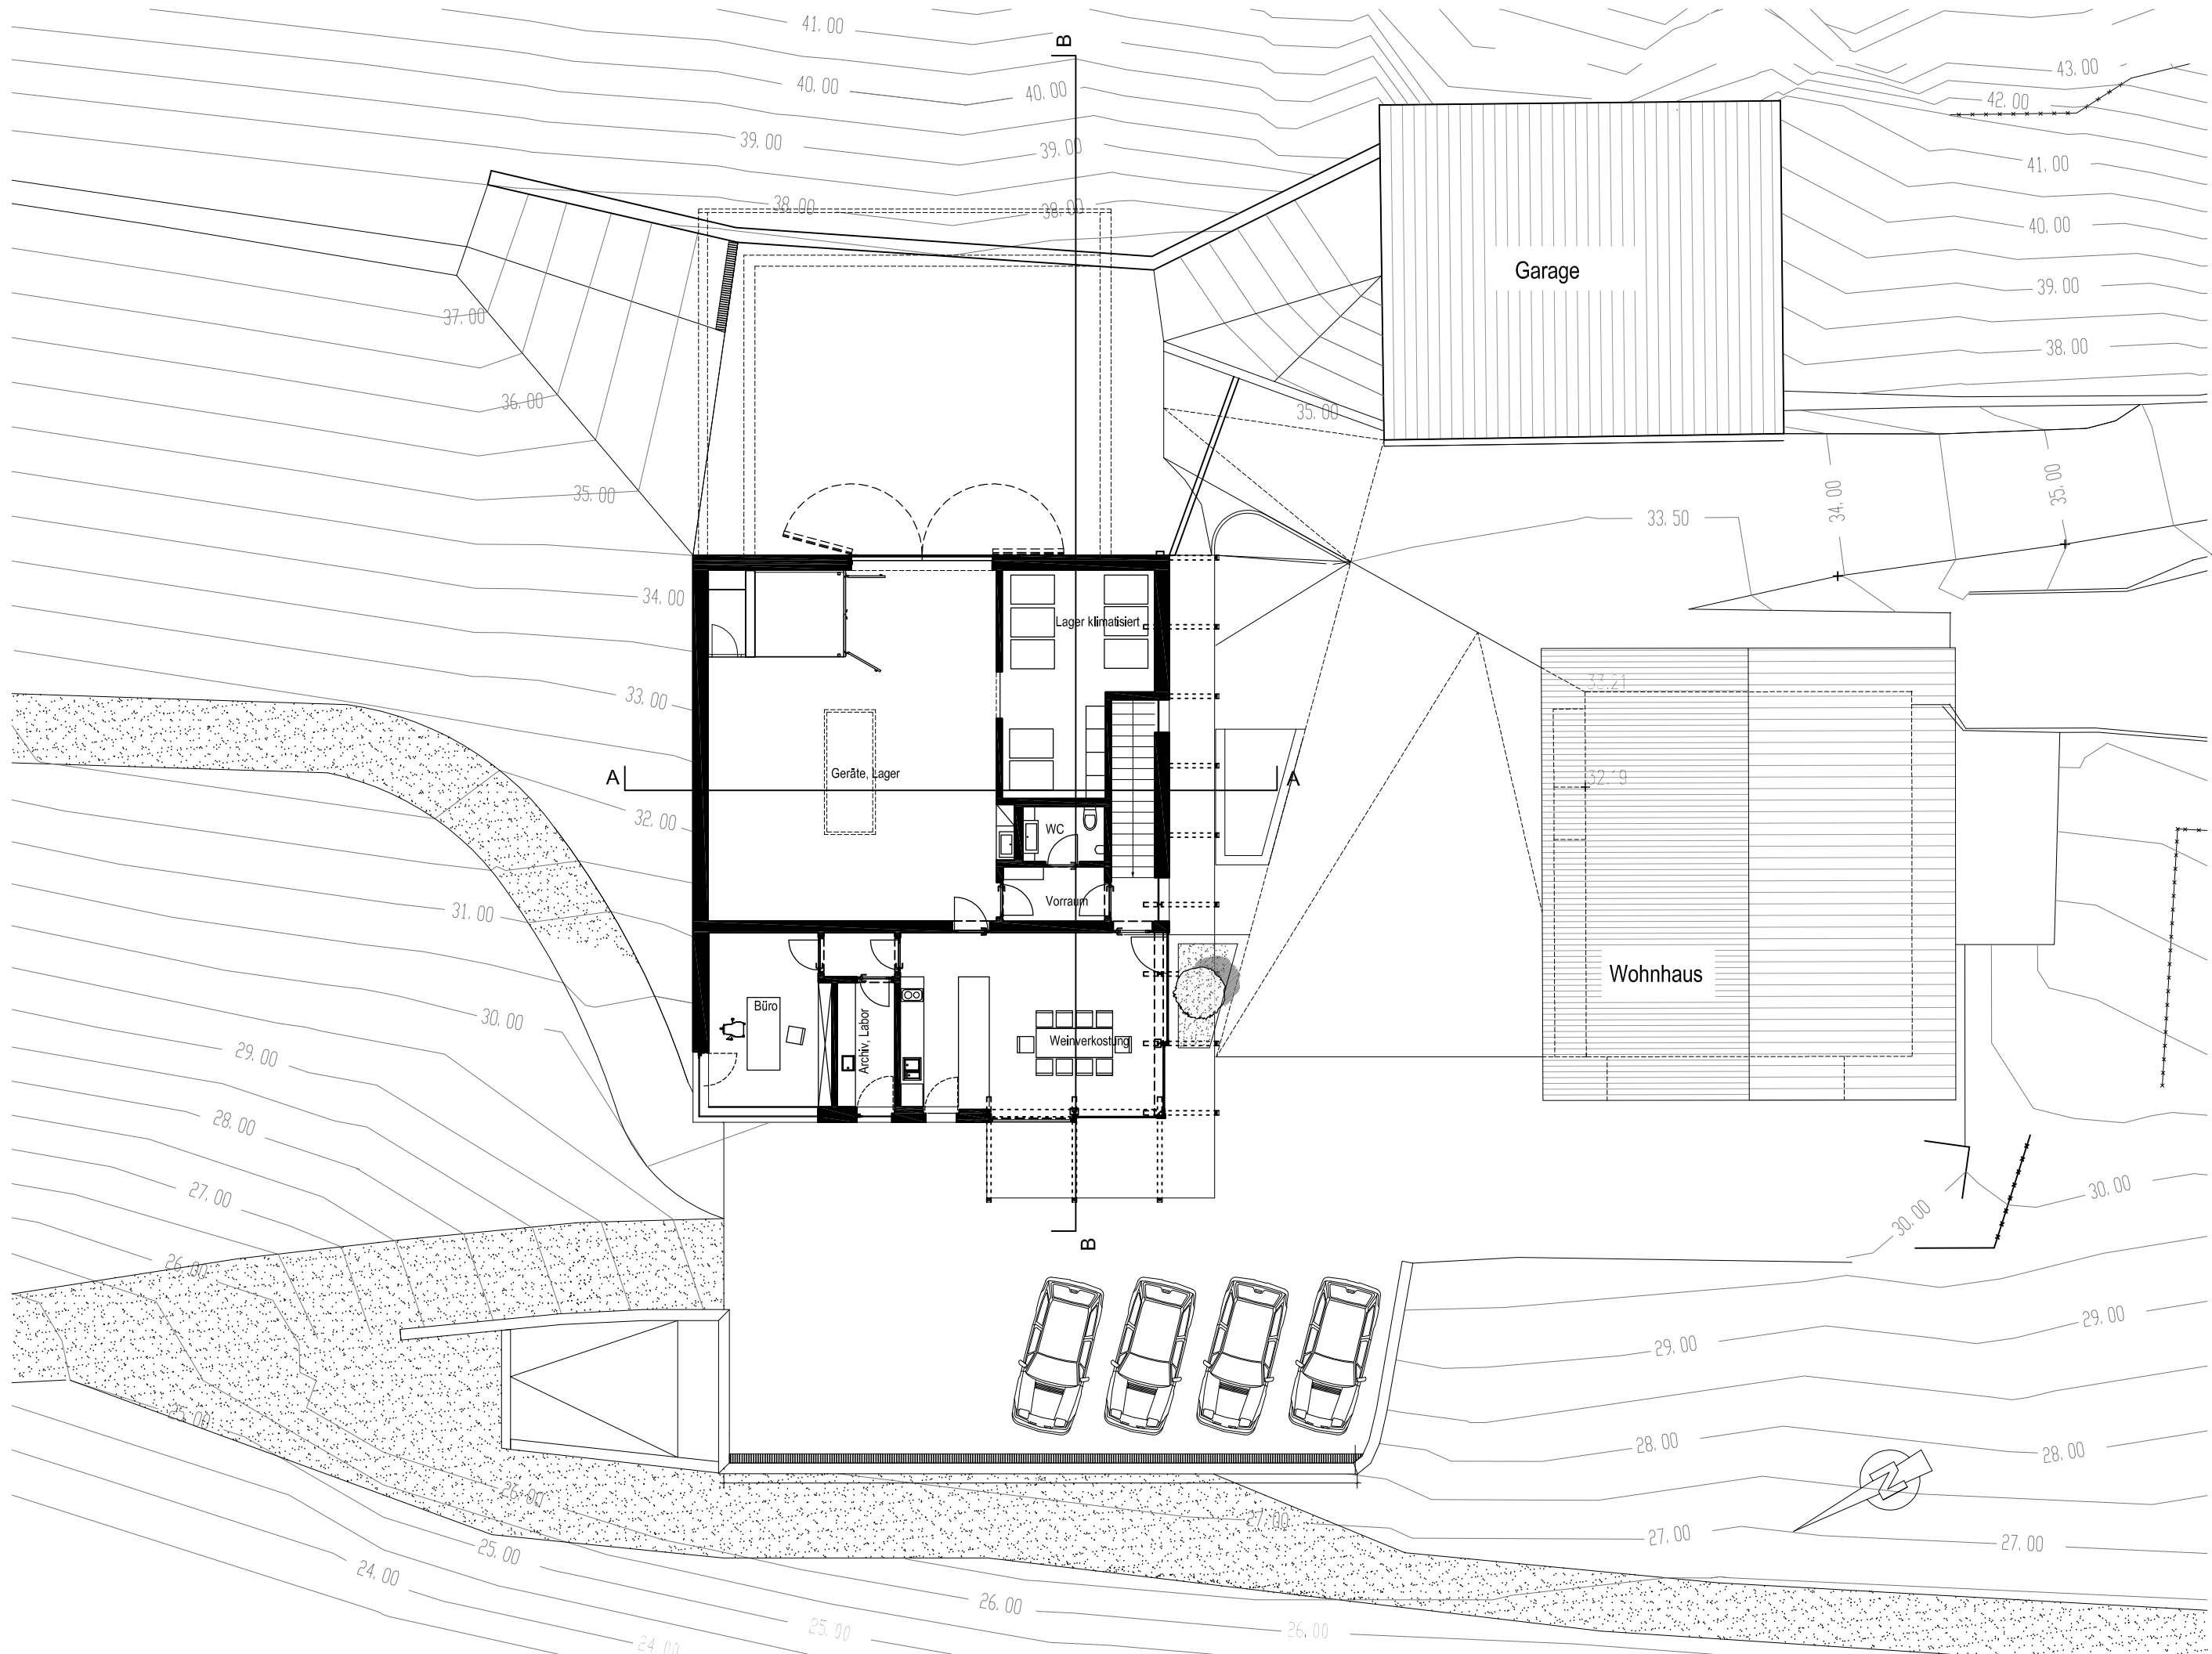




GRUNDRISS OBERGESCHOSS



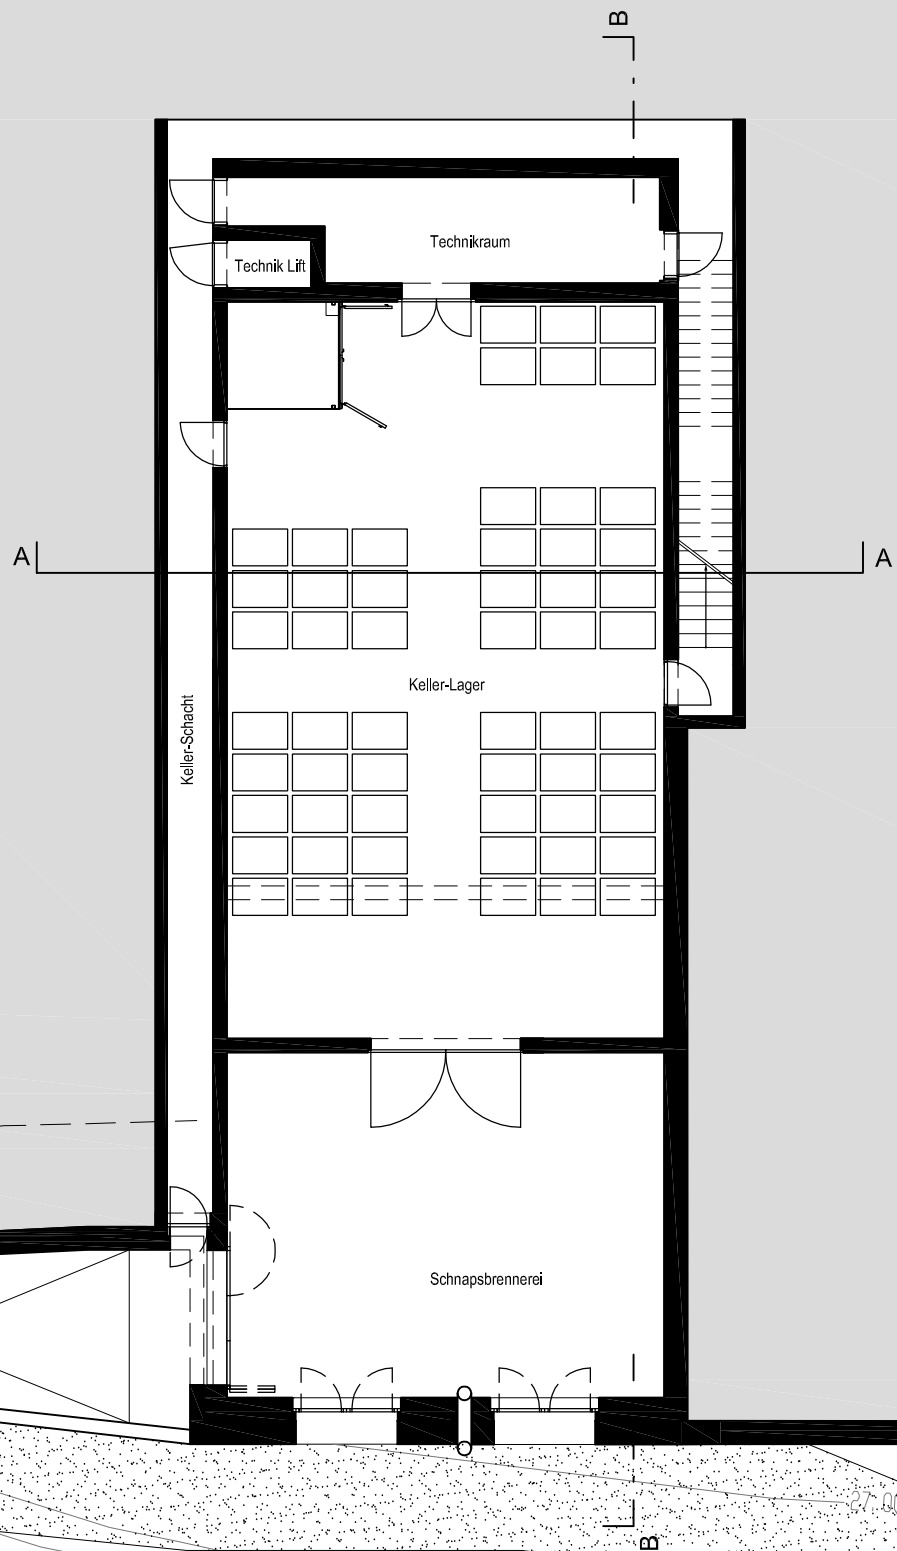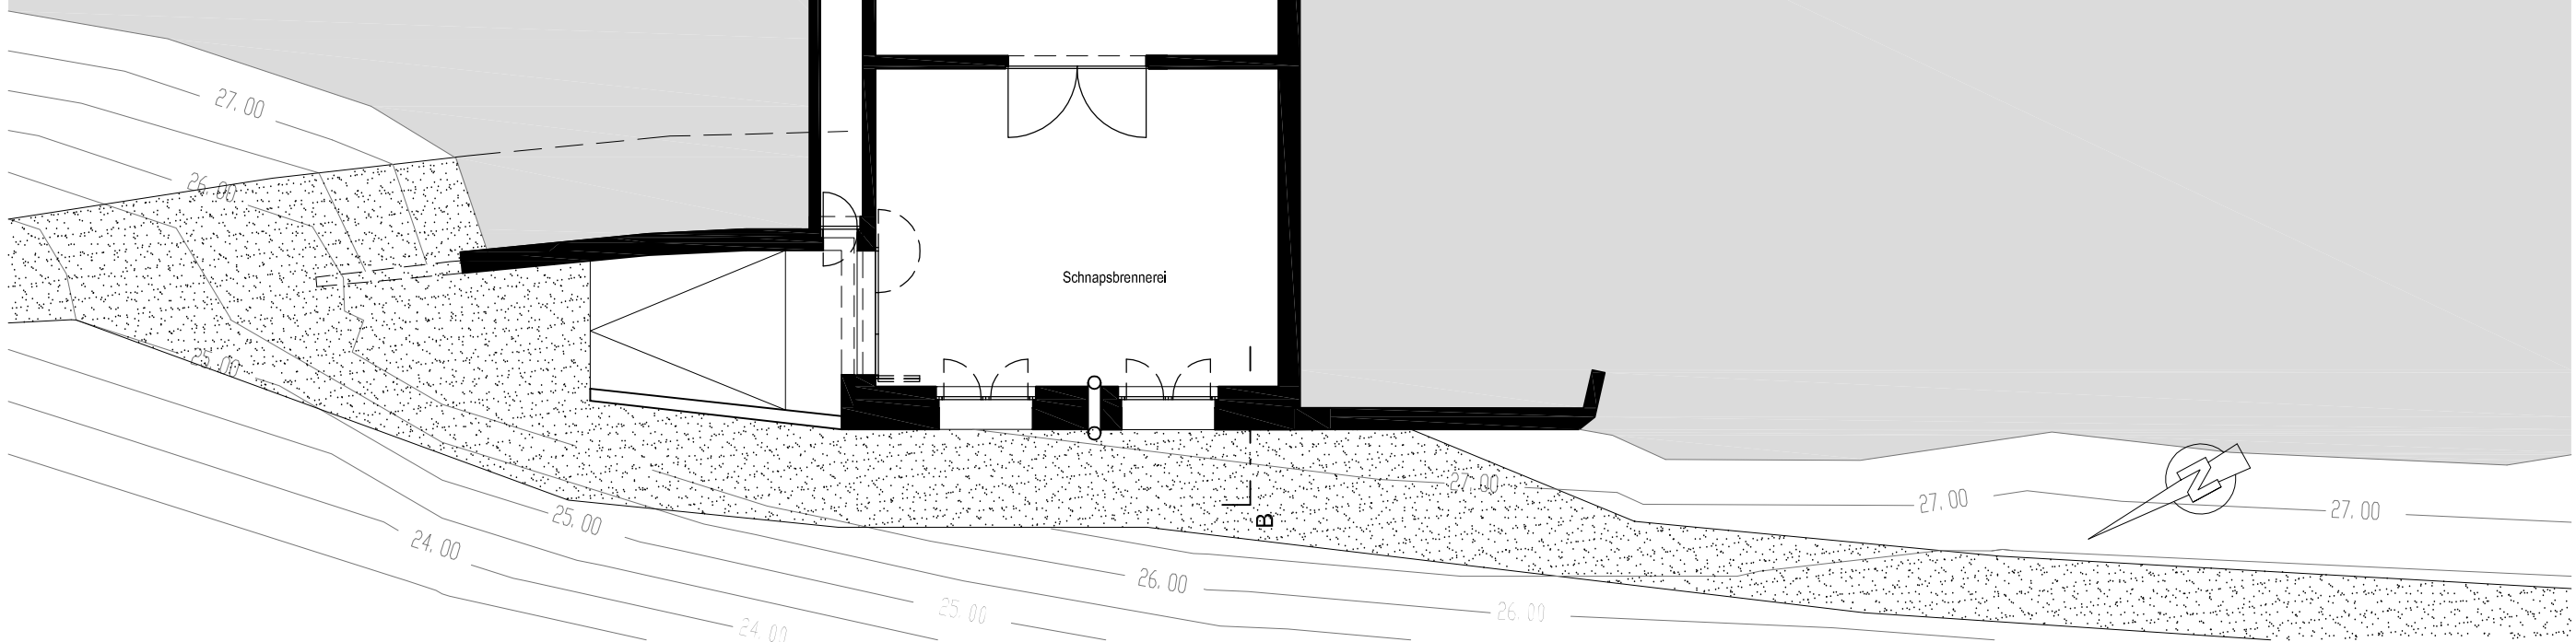


GRUNDRISS KELLERGESCHOSS



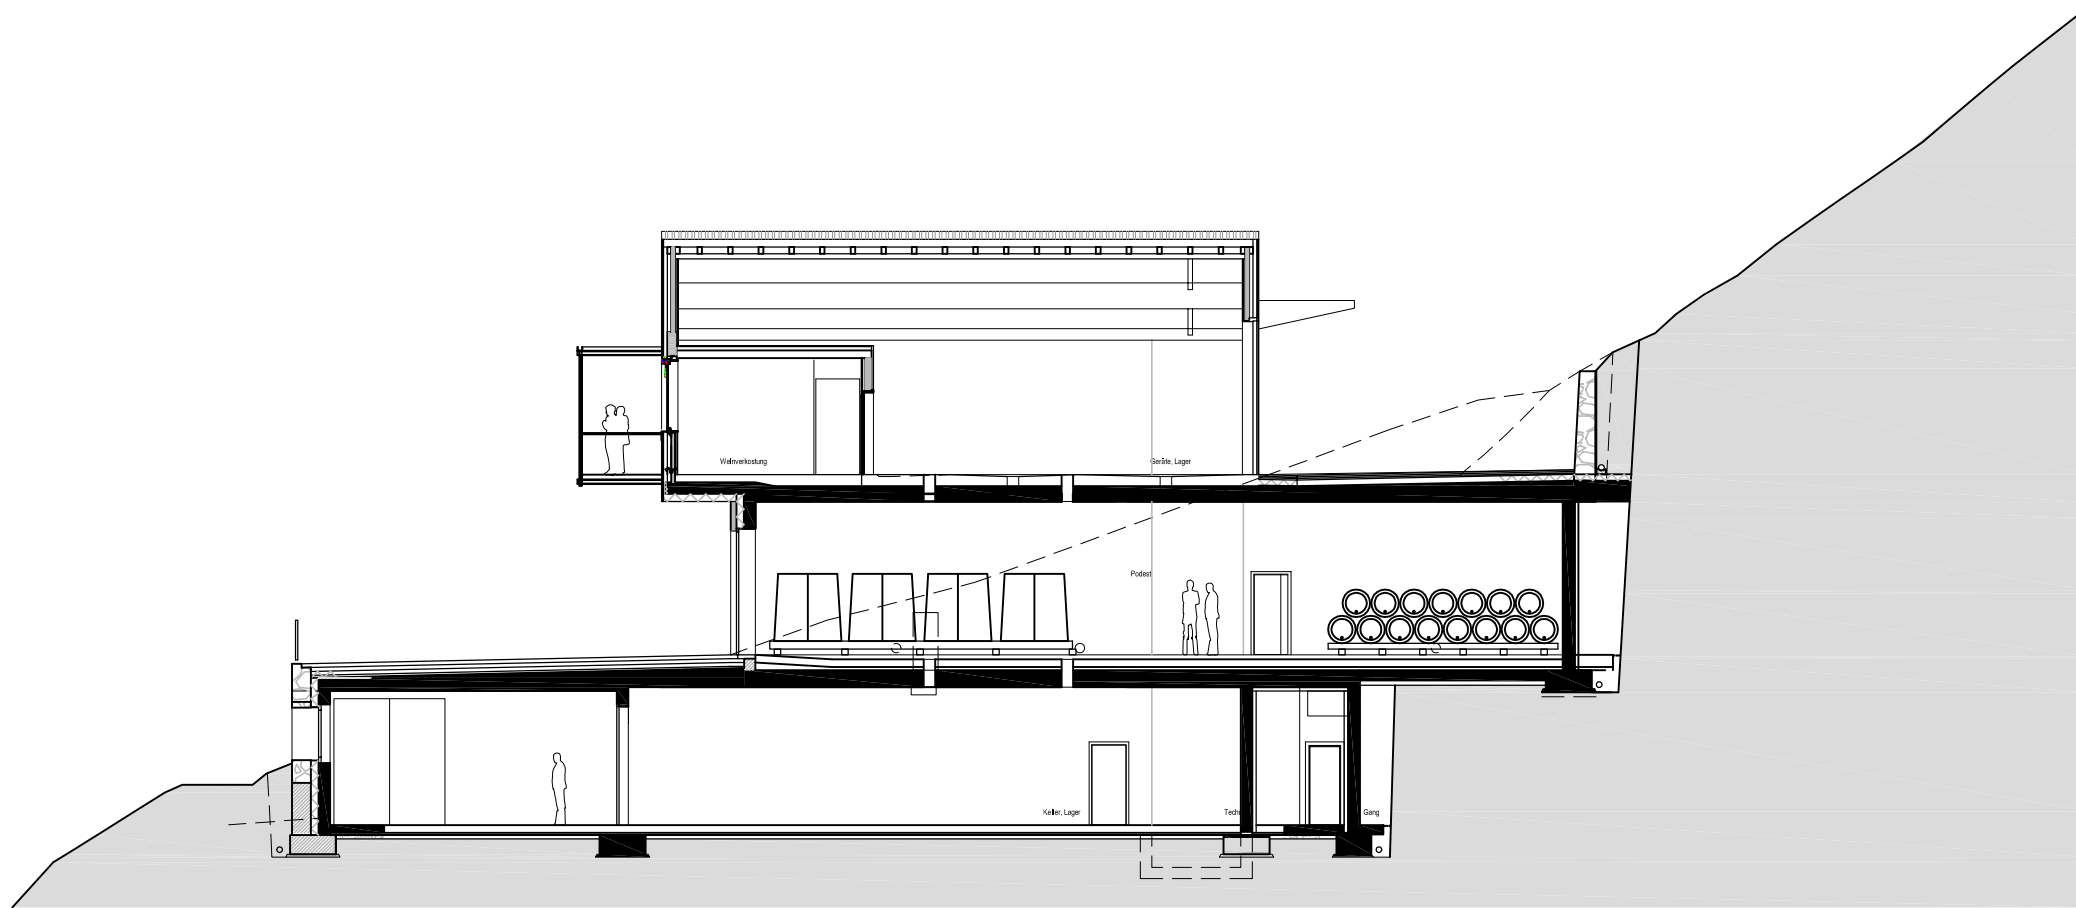


SCHNITT B-B

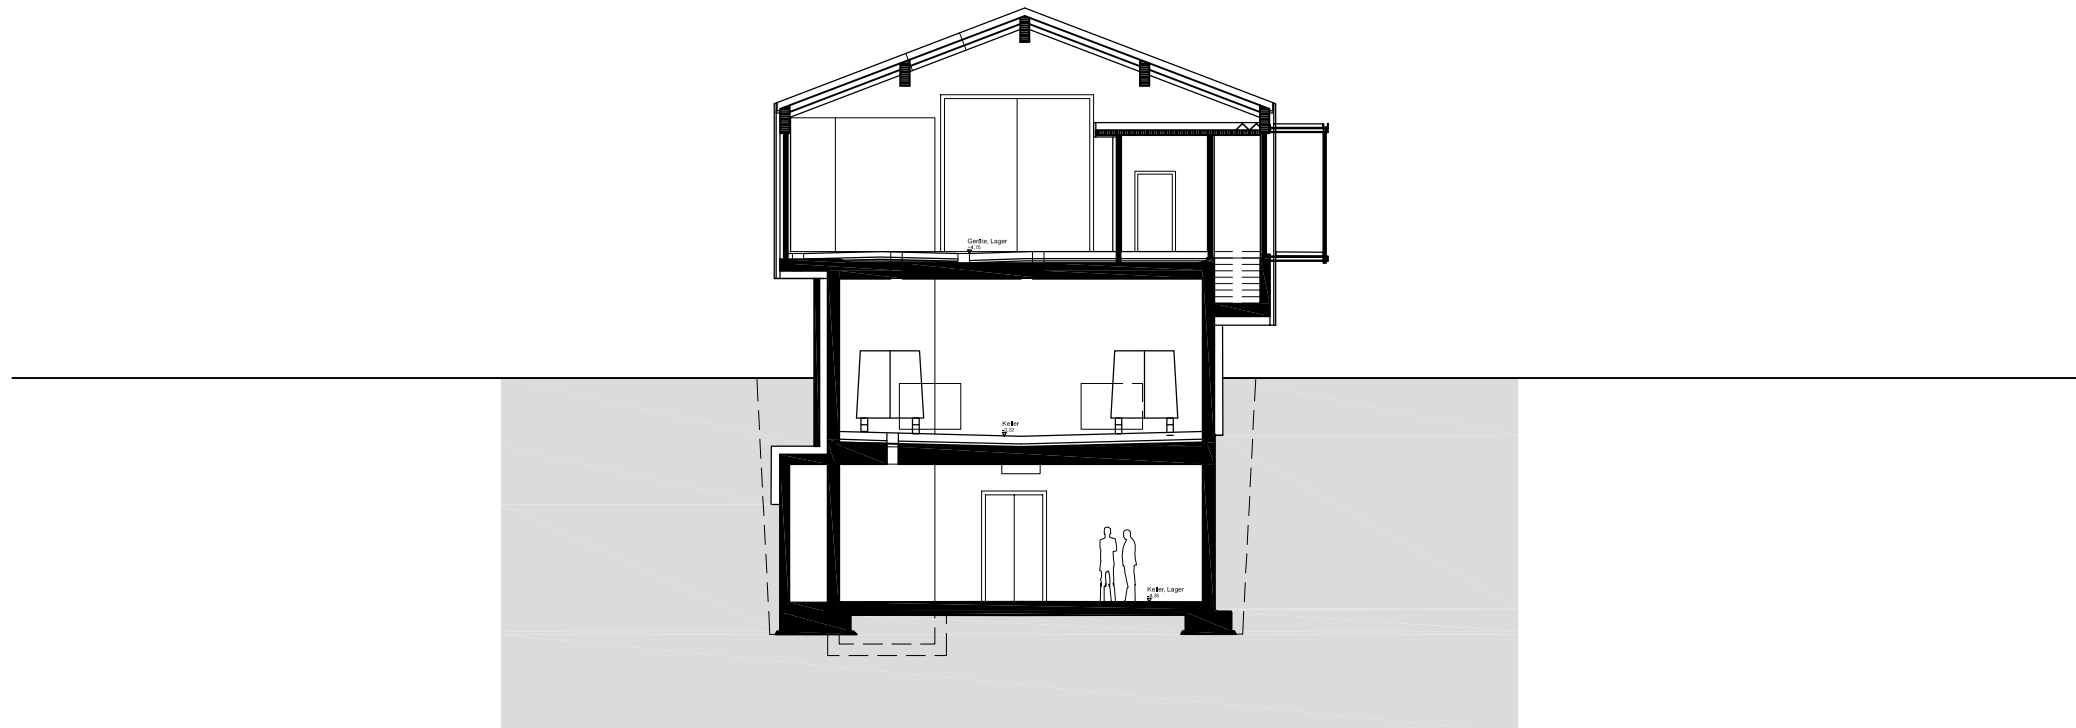


SCHNITT A-A




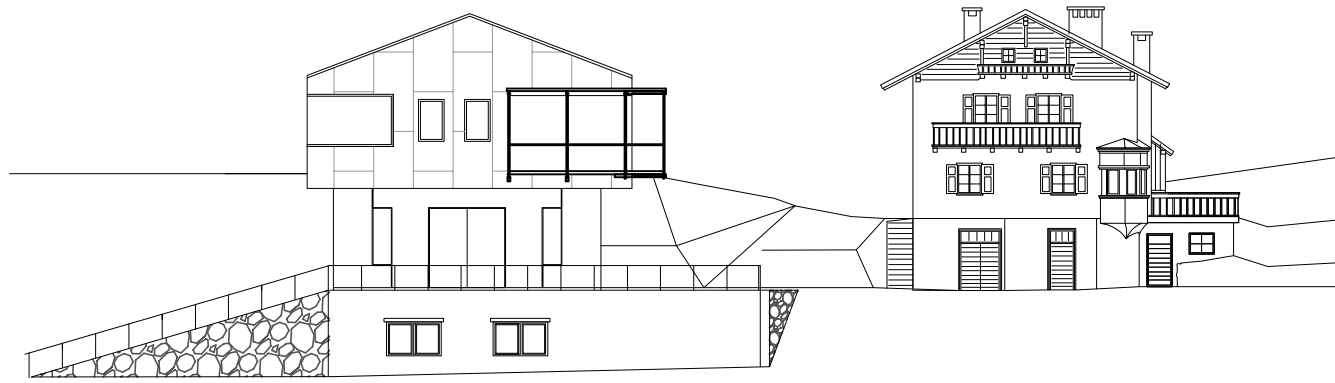


NORDWESTANSICHT M1:50

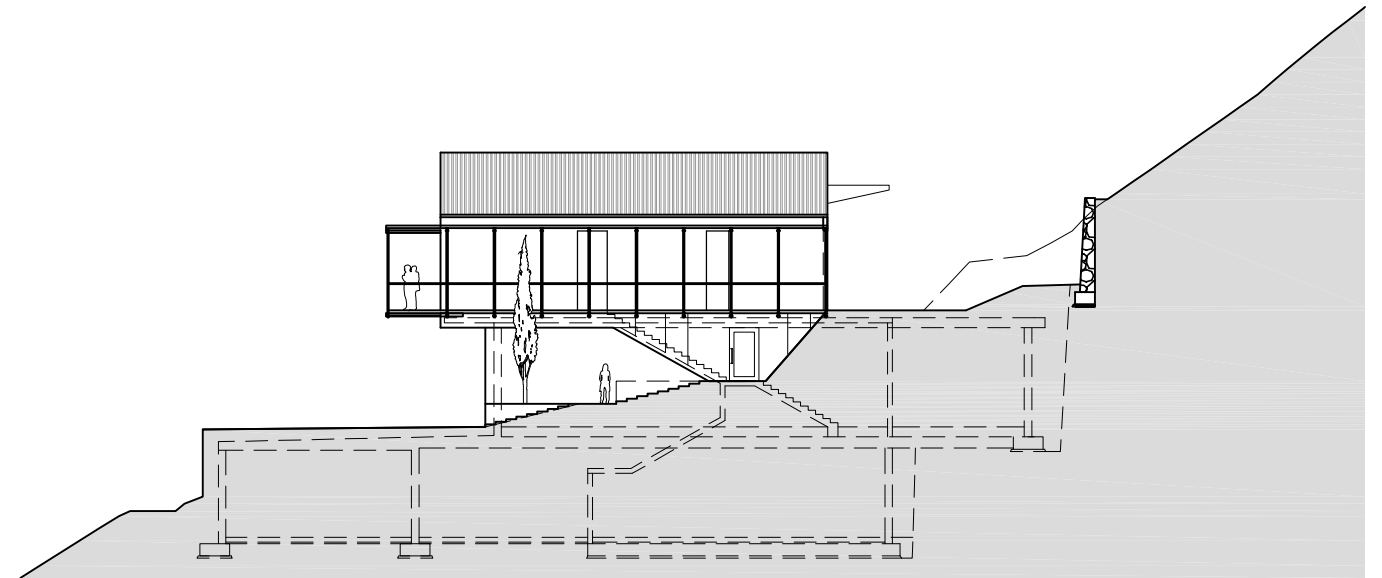

SÜDWESTANSICHT M1:50

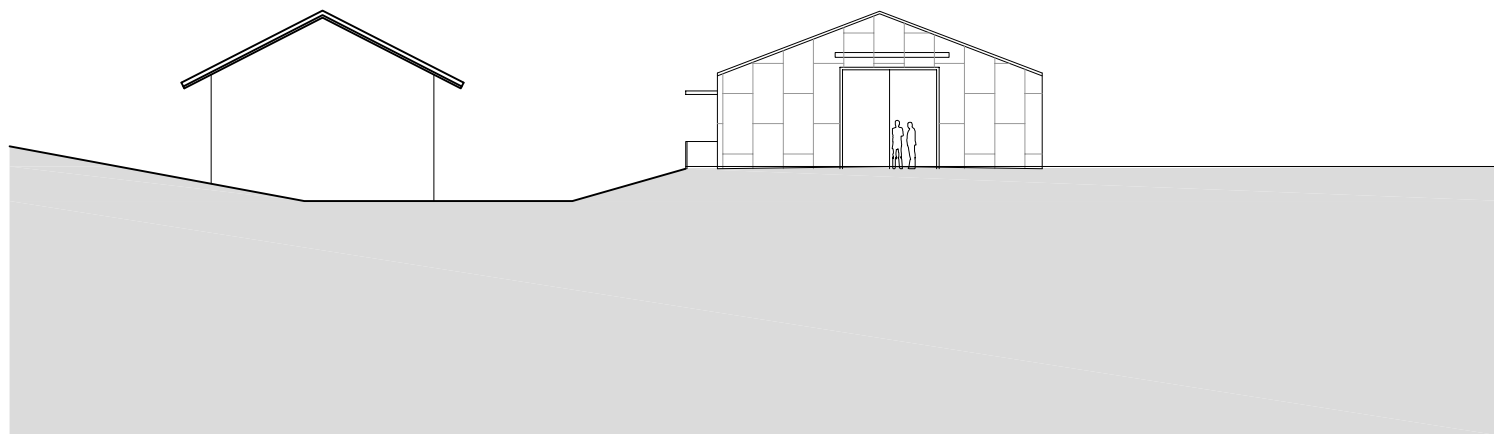

SÜDOSTANSICHT M1:50

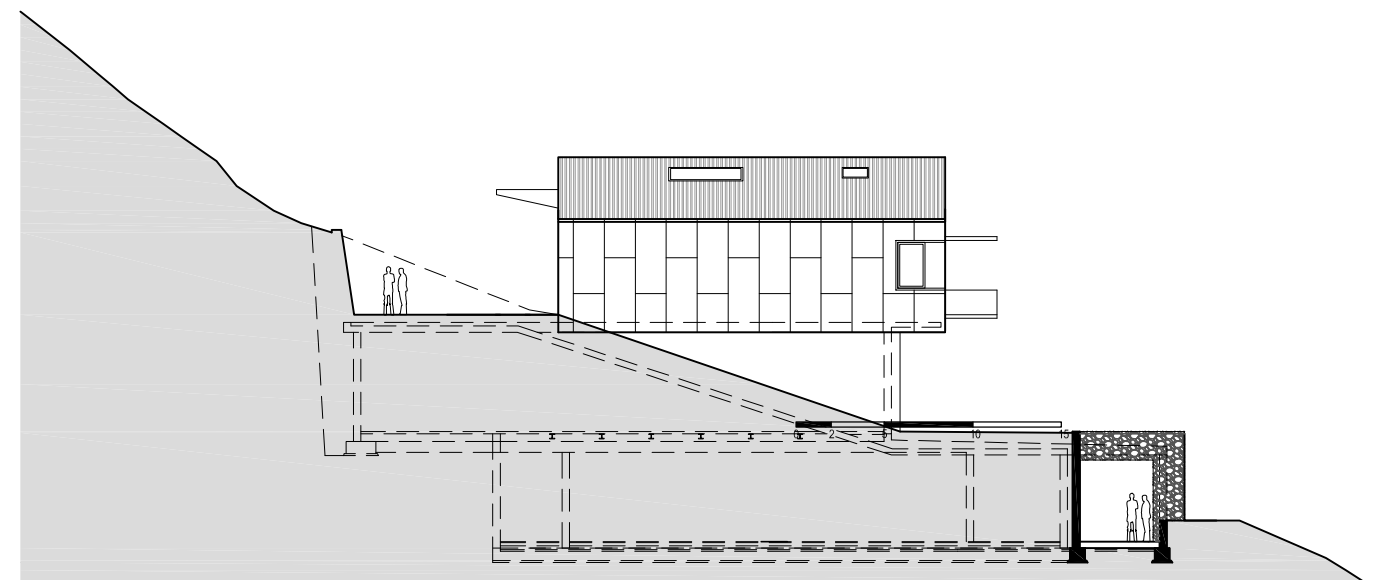

NORDOSTANSICHT M1:50