

Gemeinde Meran
Nölke Heidrun - Oberhofer Franz
Schennastrasse 14
39012 Meran


Ordentliche Baumaßnahmen „Erweiterung und Energetische Sanierung Wohnhaus“
im Sinne des Art.15/quater Abs. 3 des D.L.H. 16 vom 20.04.2020
LG vom 10.07.2018 ,Nr.9 Art.62 komma d) - DPR380/2001 Art.3 Abs.1 komma d)
"Errichtung einer Photovoltaikanlage" laut LG vom 10.07.2018 ,Nr. 9 Art.62 komma b)
BP. 24/1 K.G. Mais


Einreichung - Endstand - Variante 1


Grundrisse 1:100
Schnitt A-A 1:100
Ansichten 1:100
Lageplan 1:200

01.02.2024
288
04




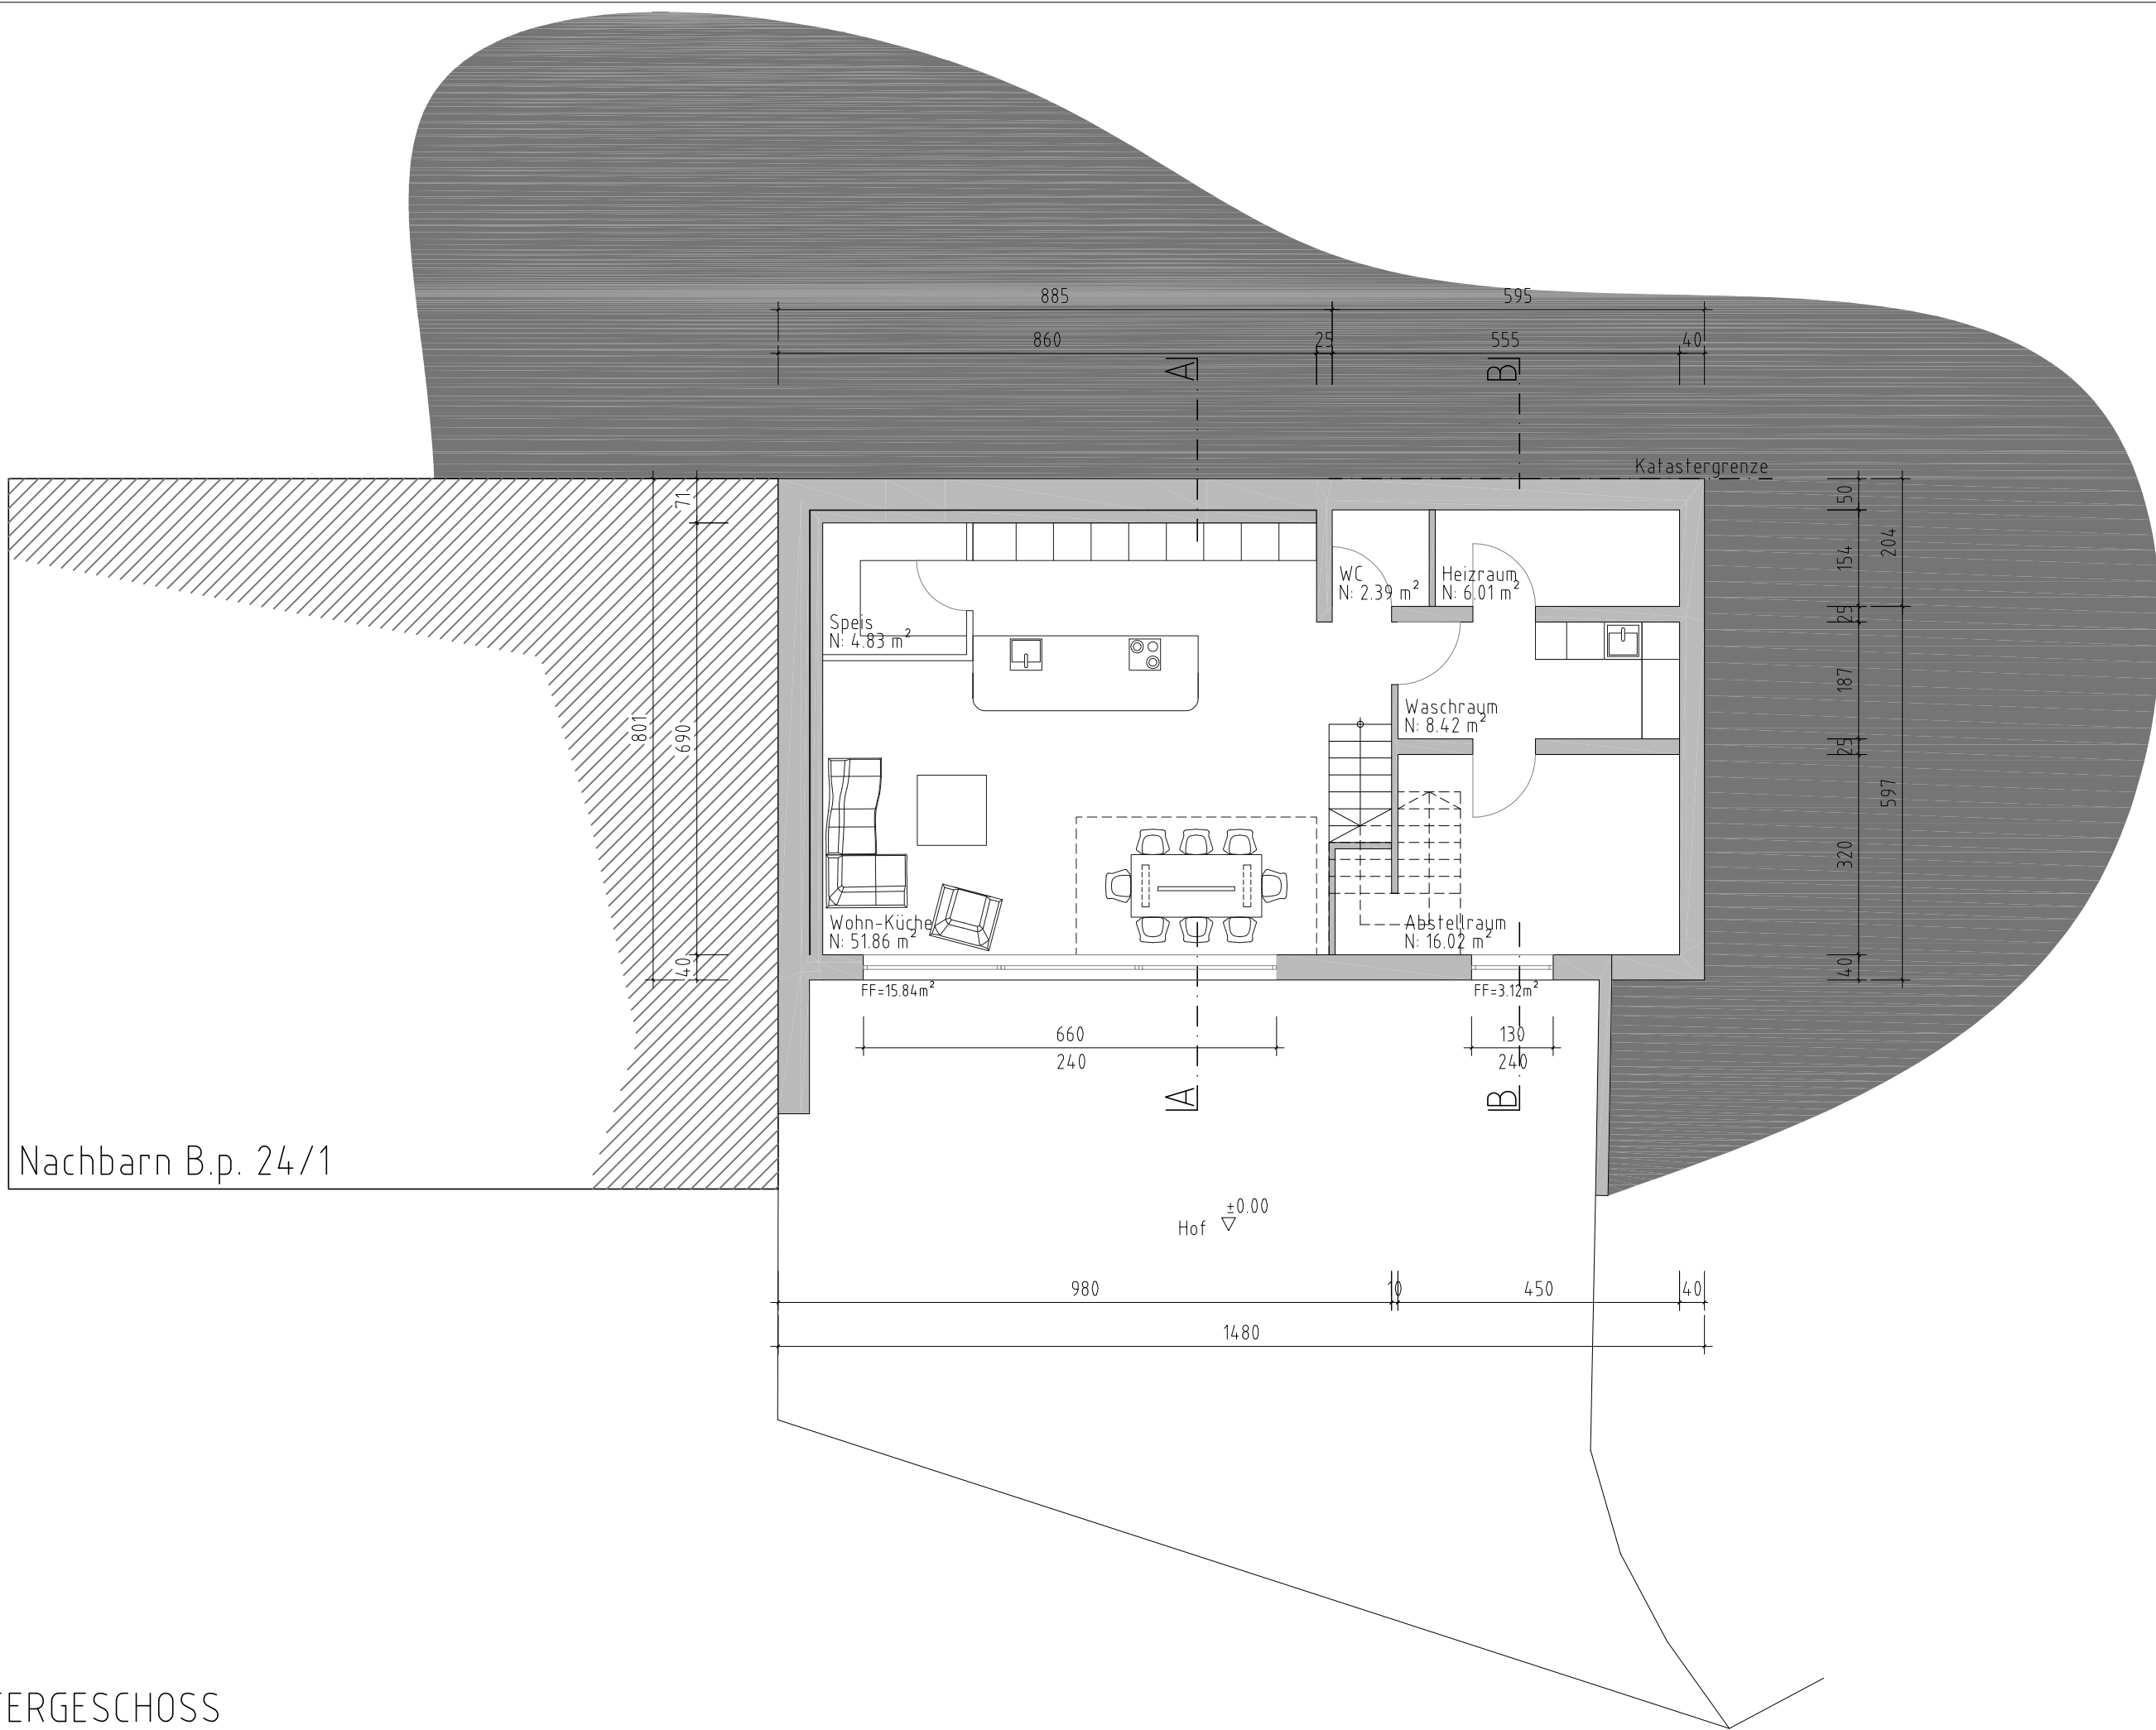

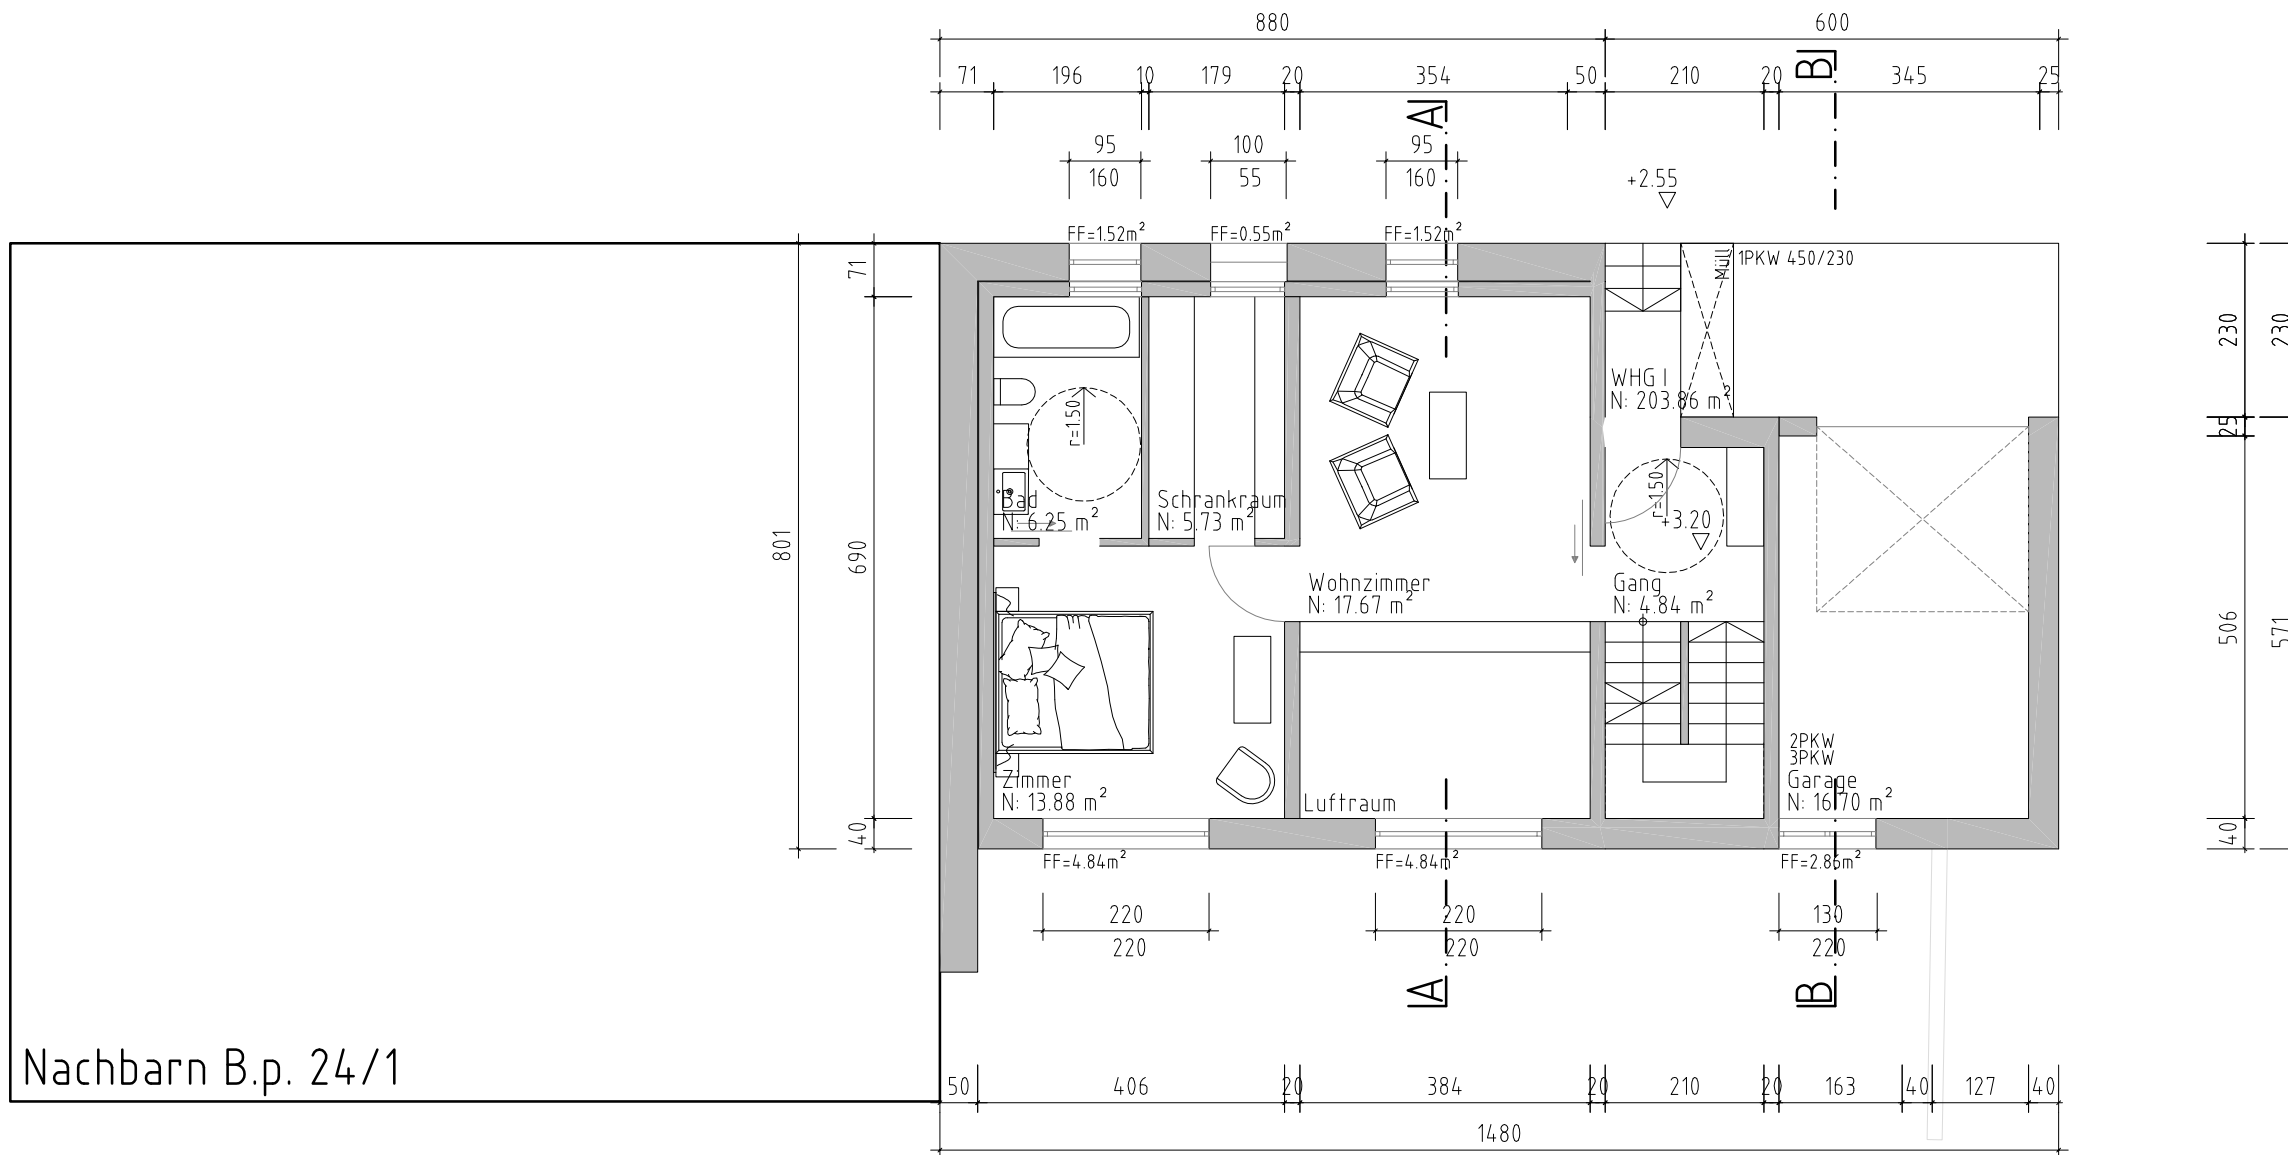

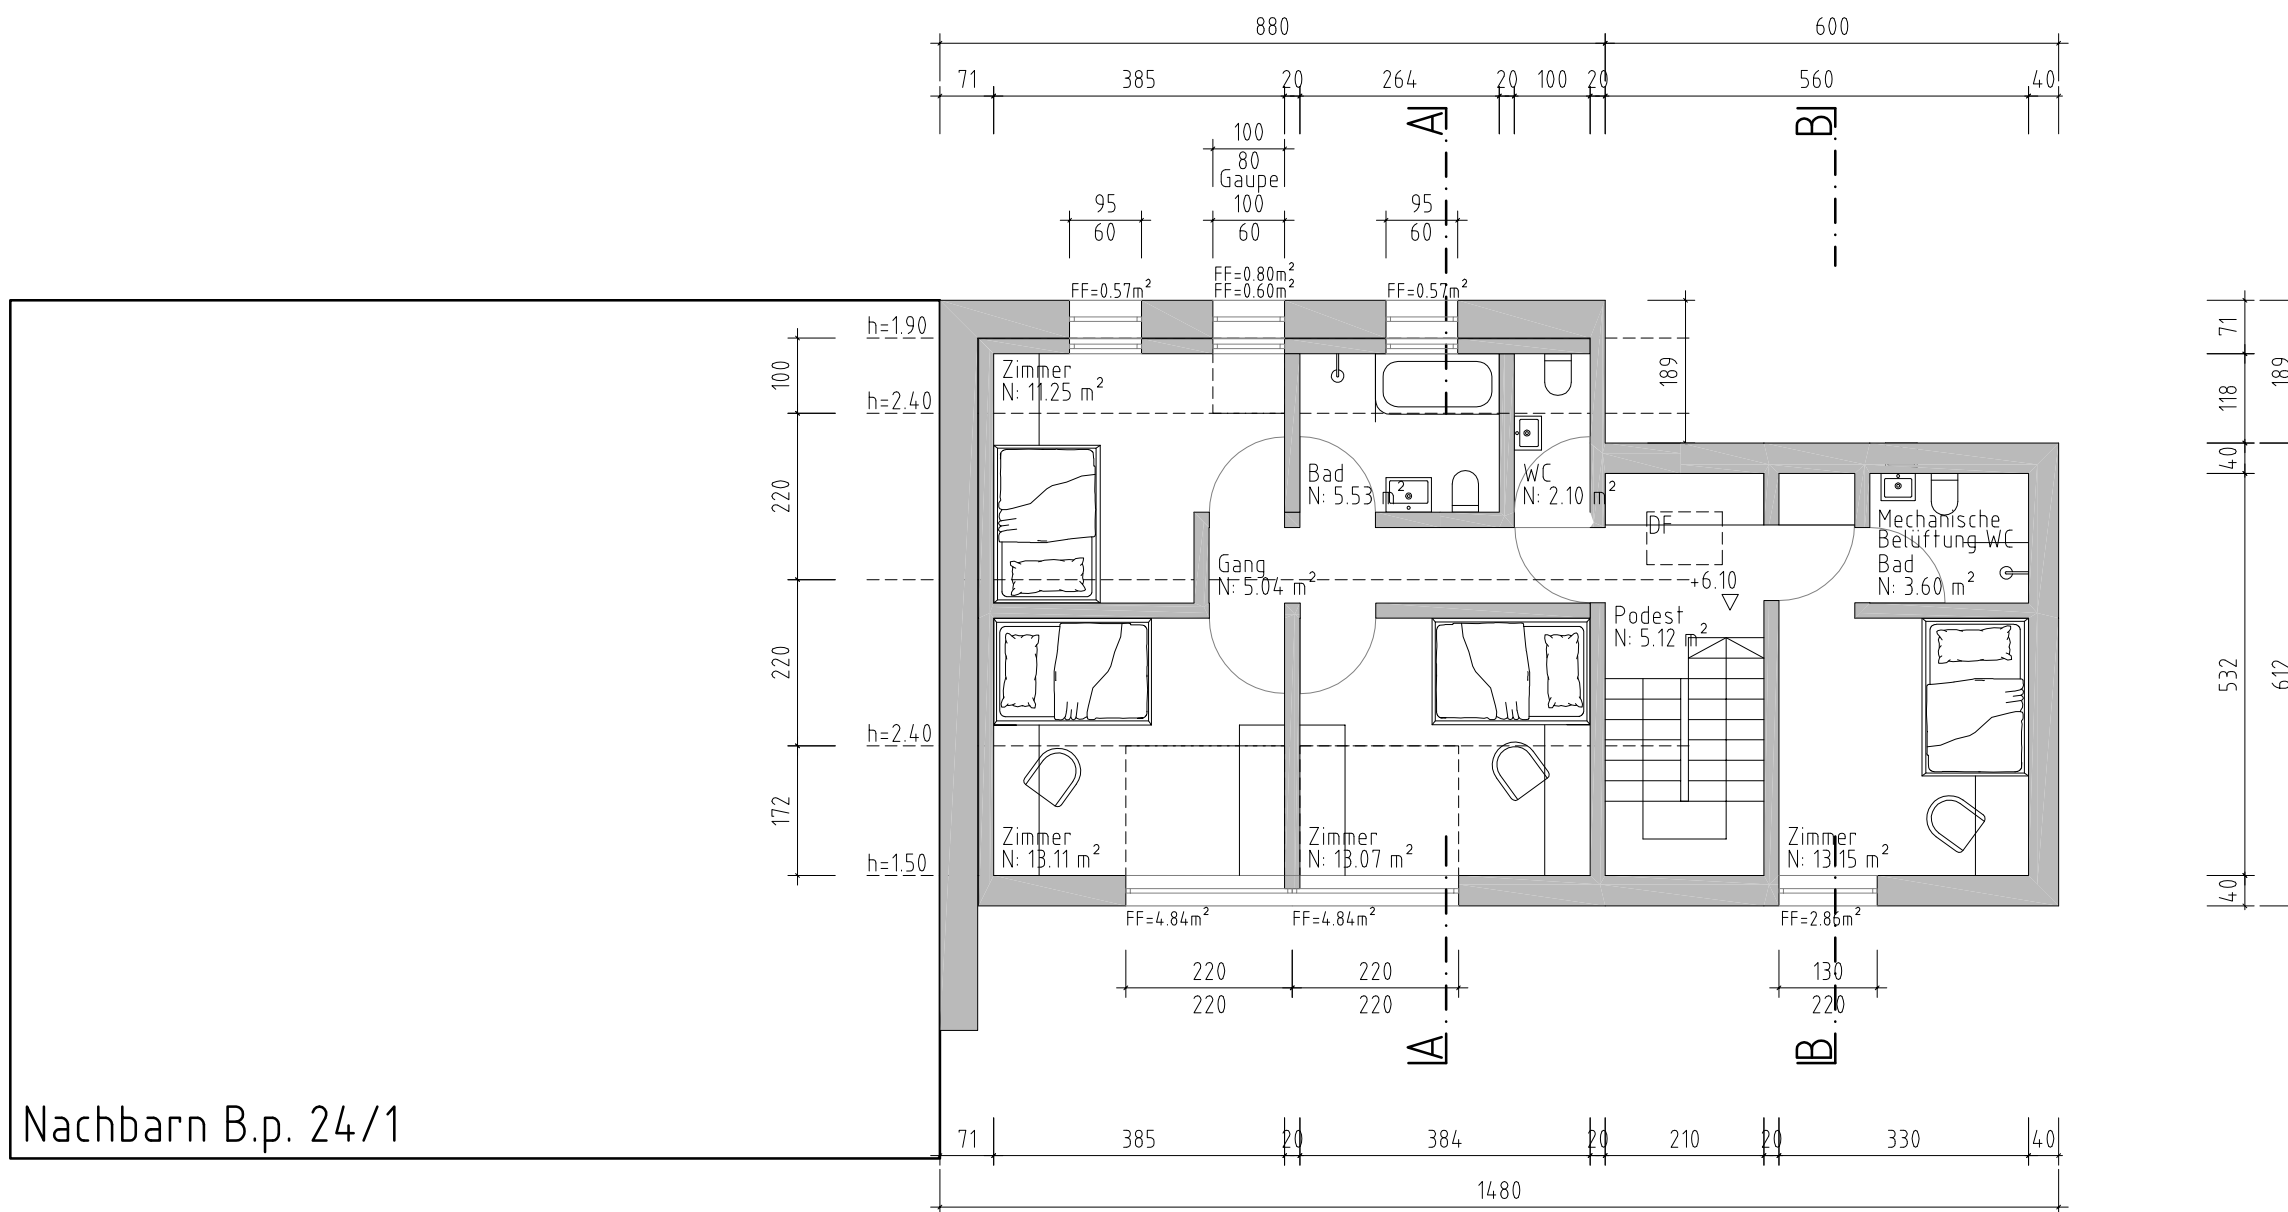


Nachbarn B.p. 24/1

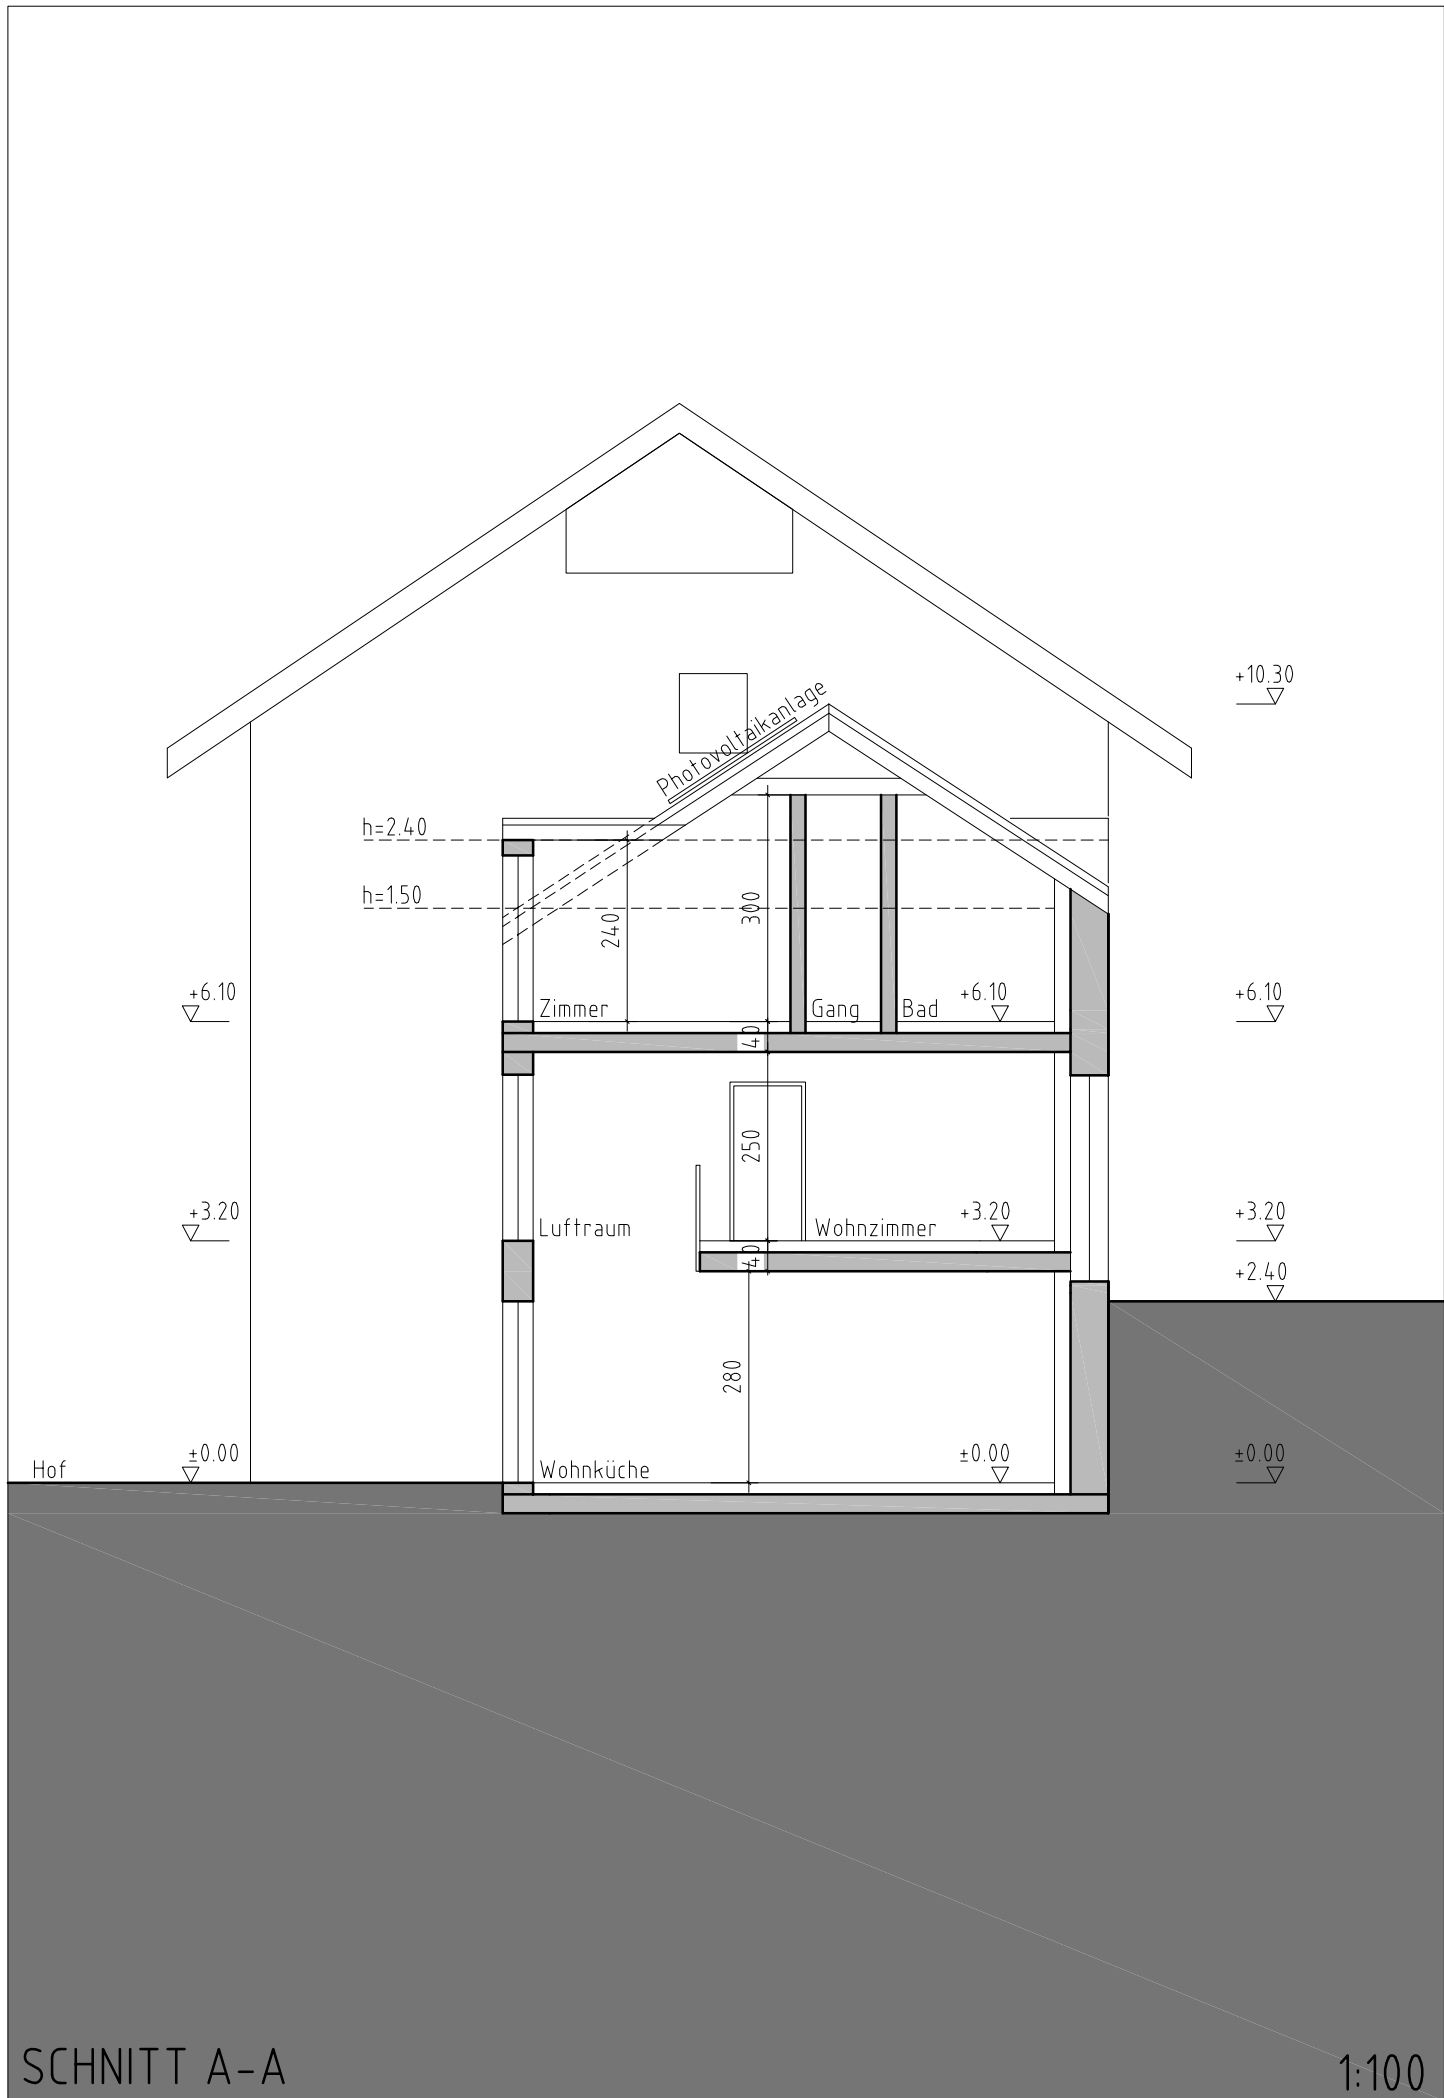


SCHNITT A-A

1:100

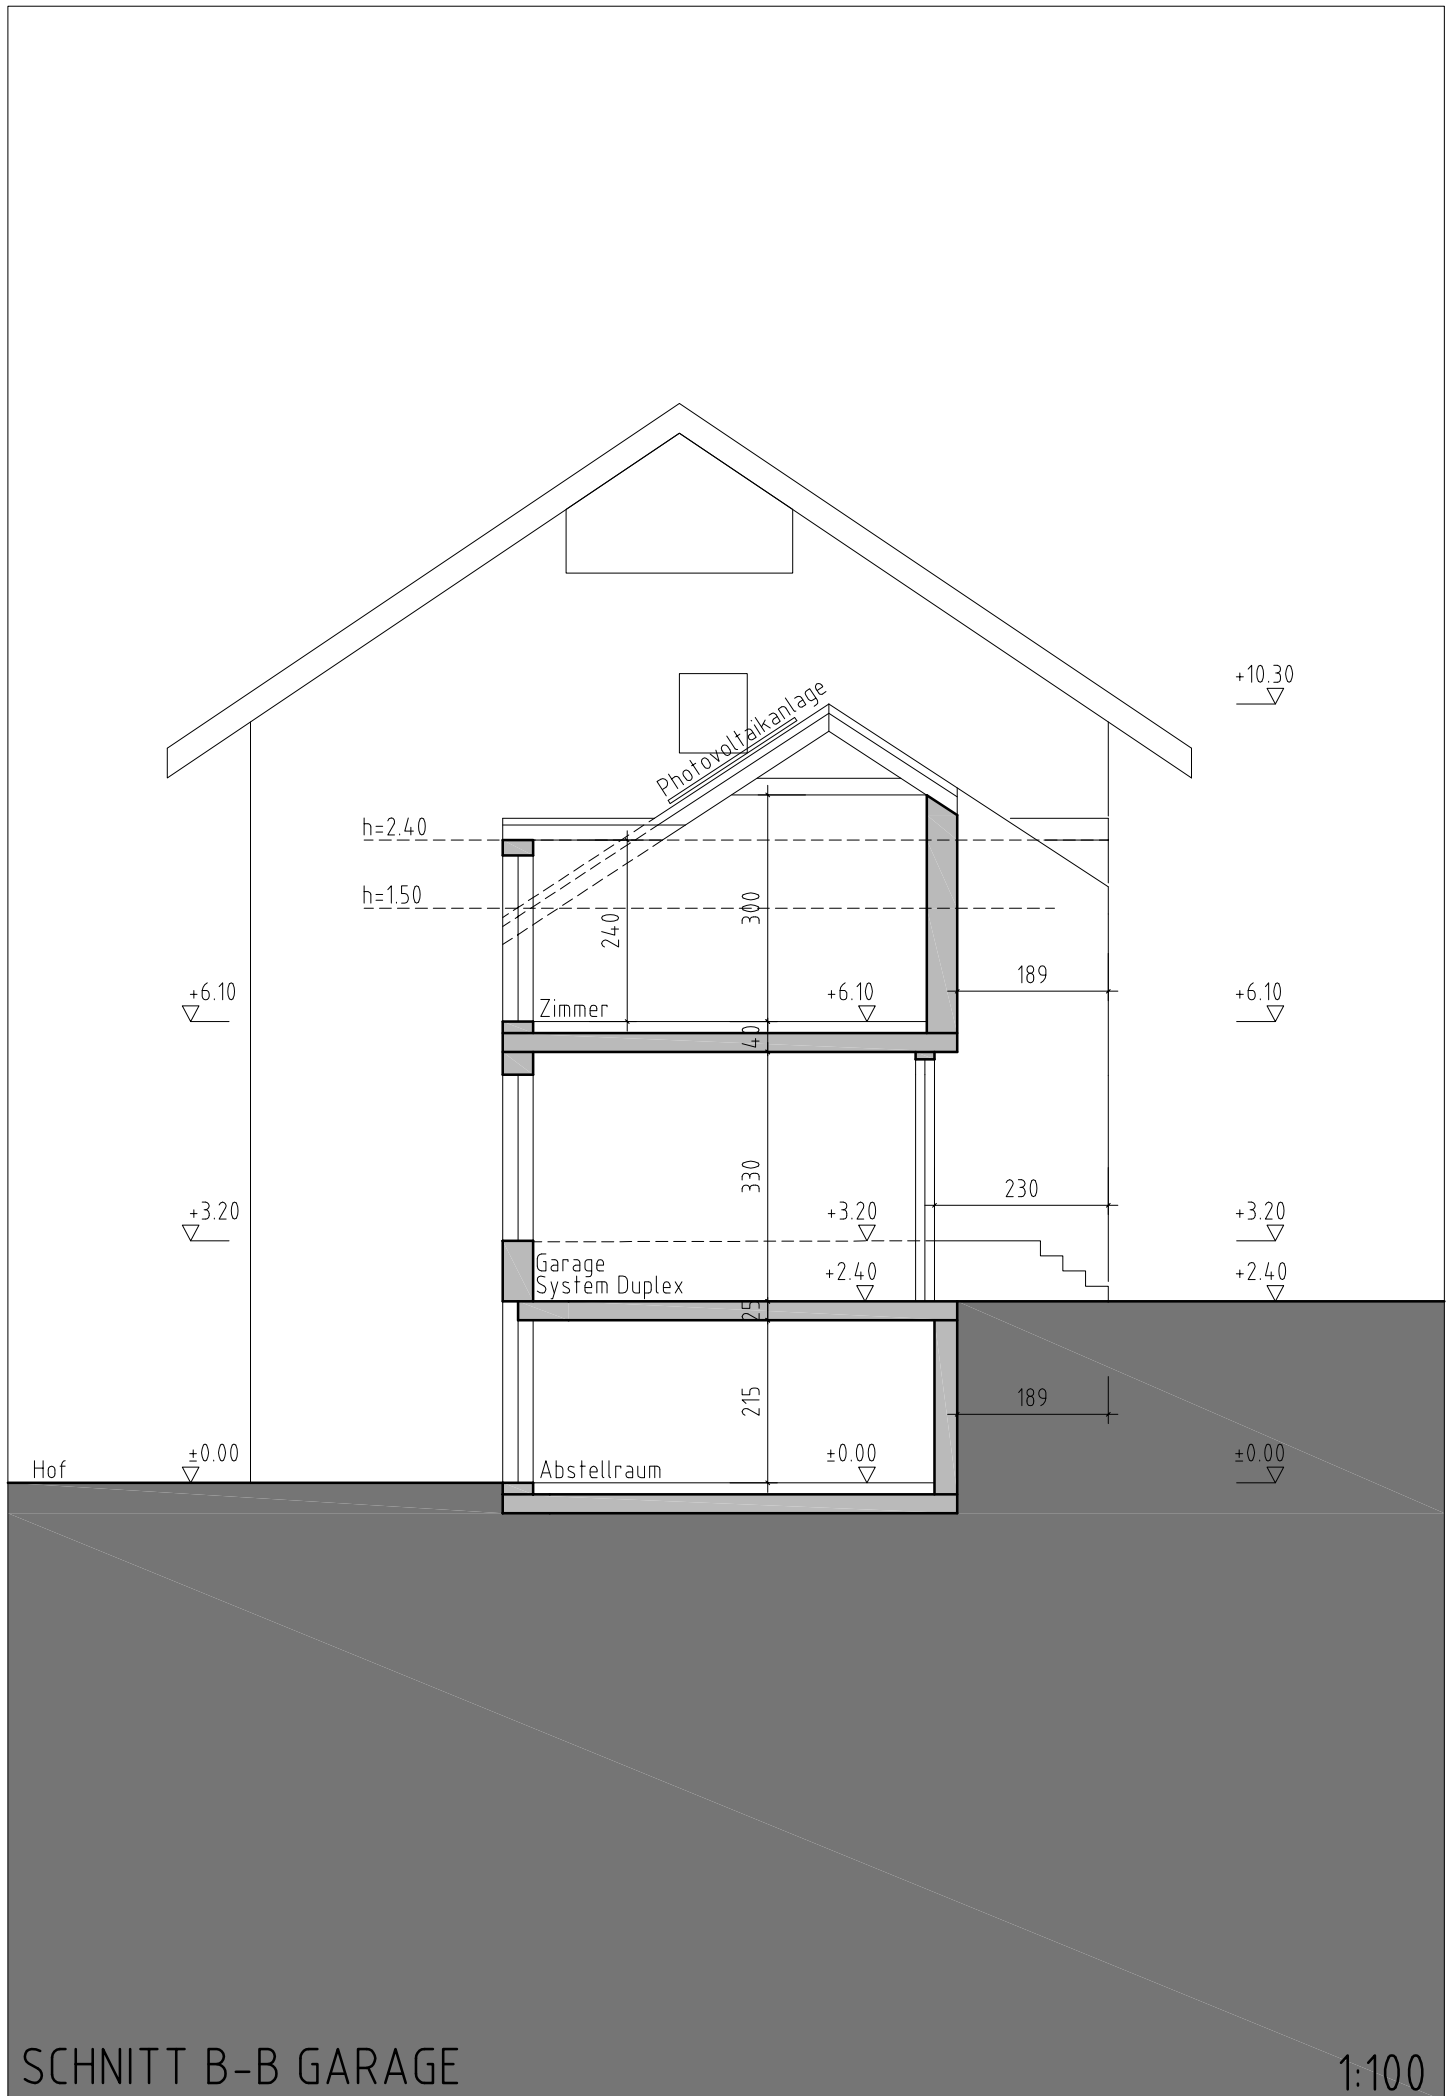

SCHNITT B-B GARAGE

1:100

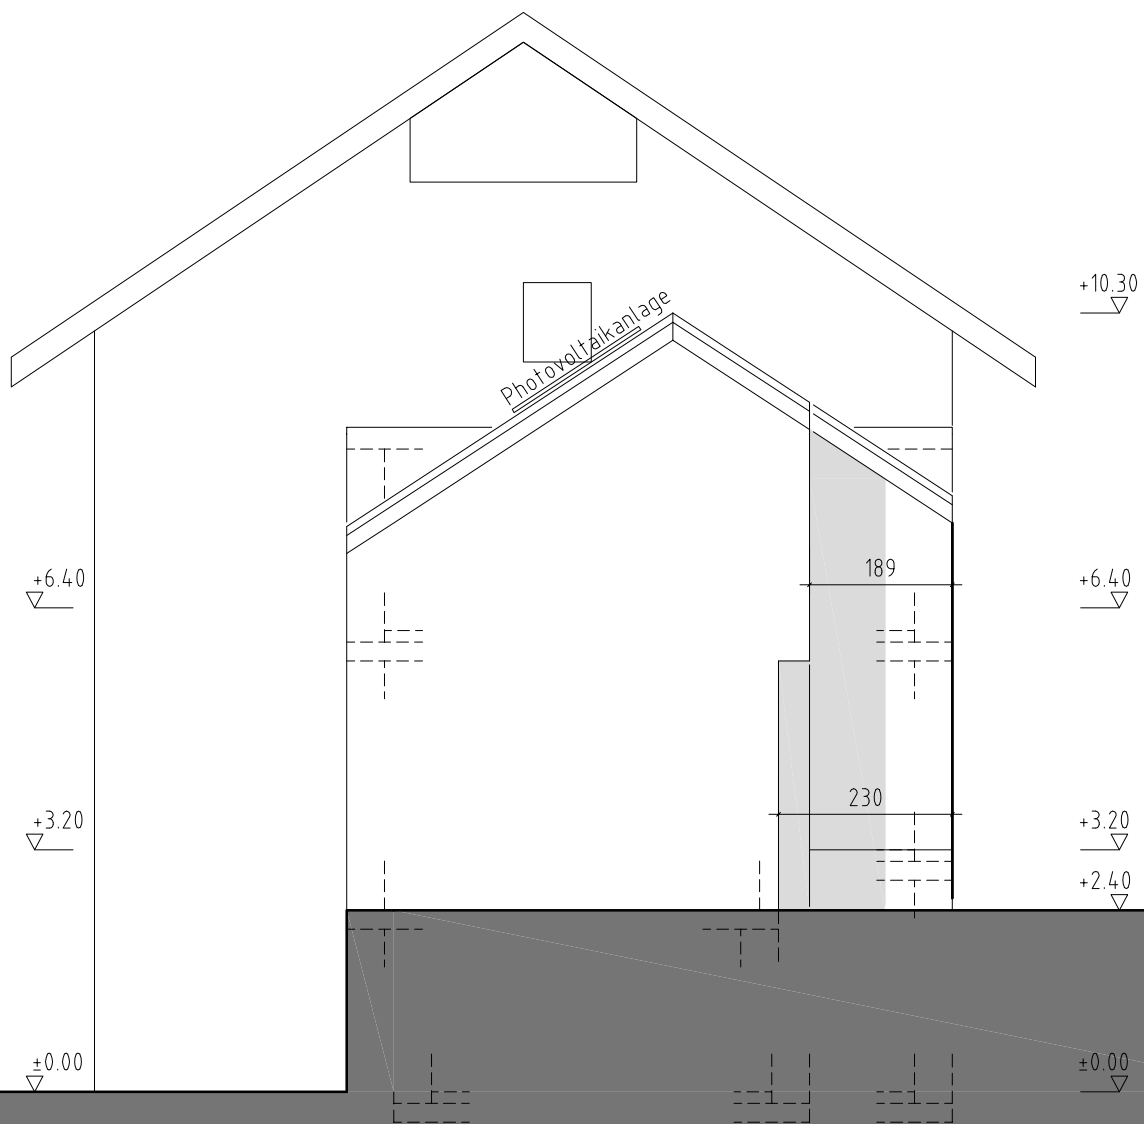

ANSICHT OST

1:100

