




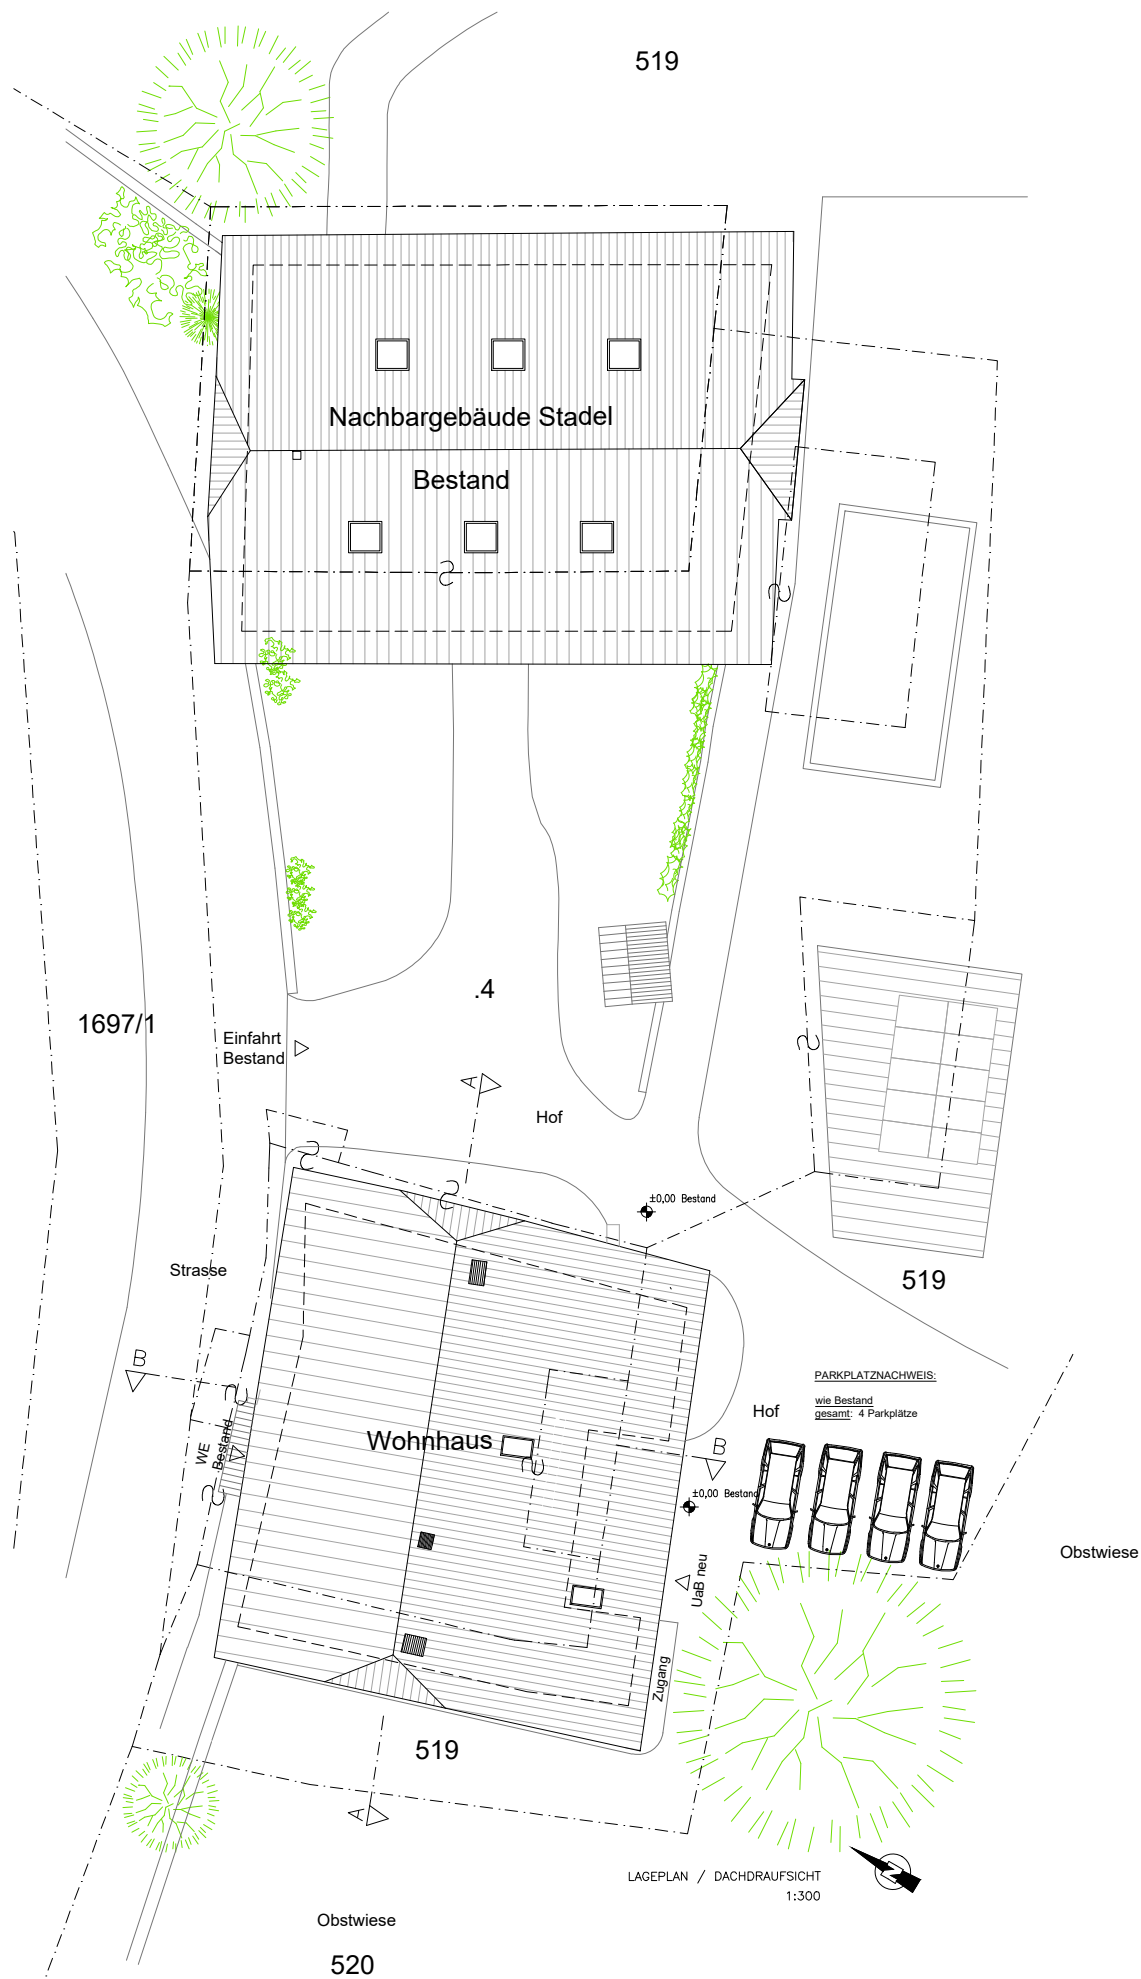


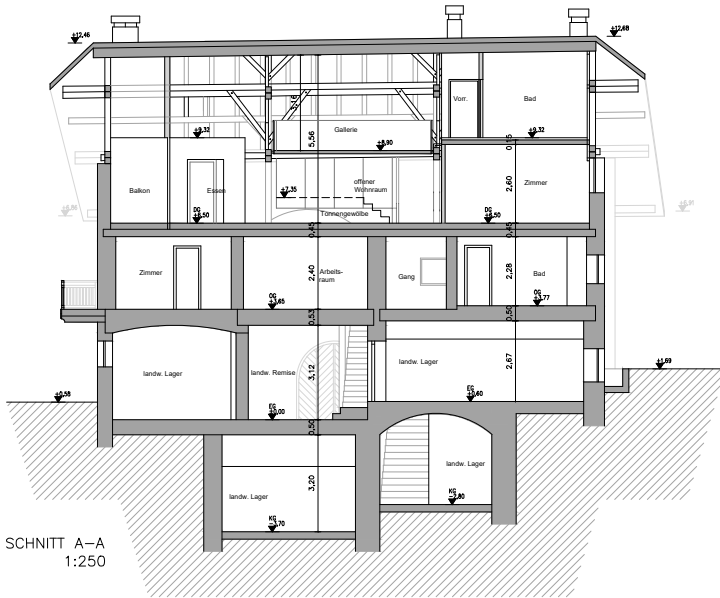


SCHNITT A-A
1:250

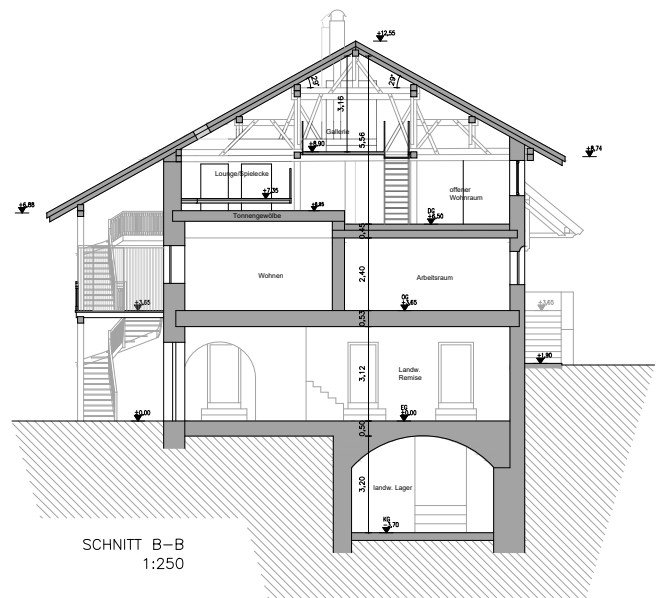

SCHNITT B-B
1:250

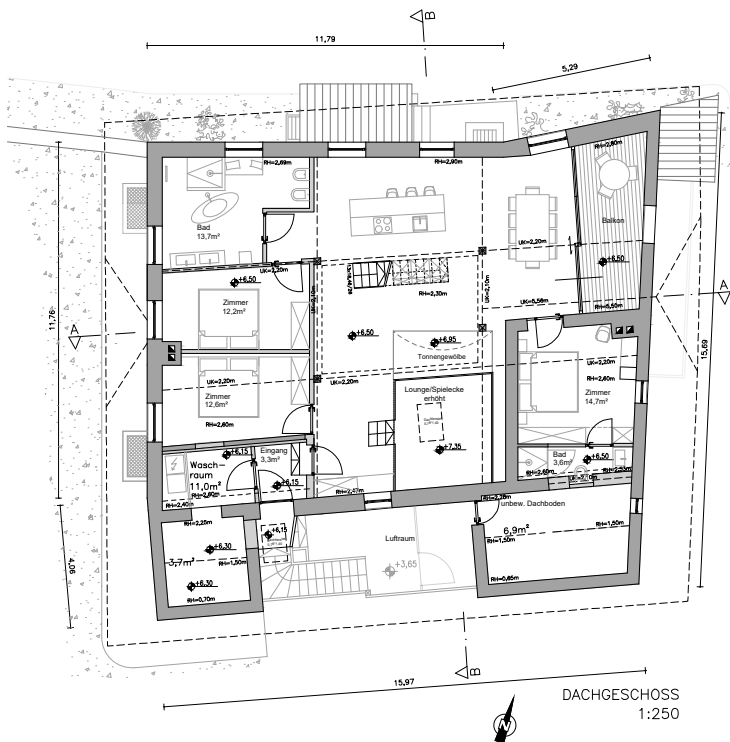

DACHGESCHOSS
1:250

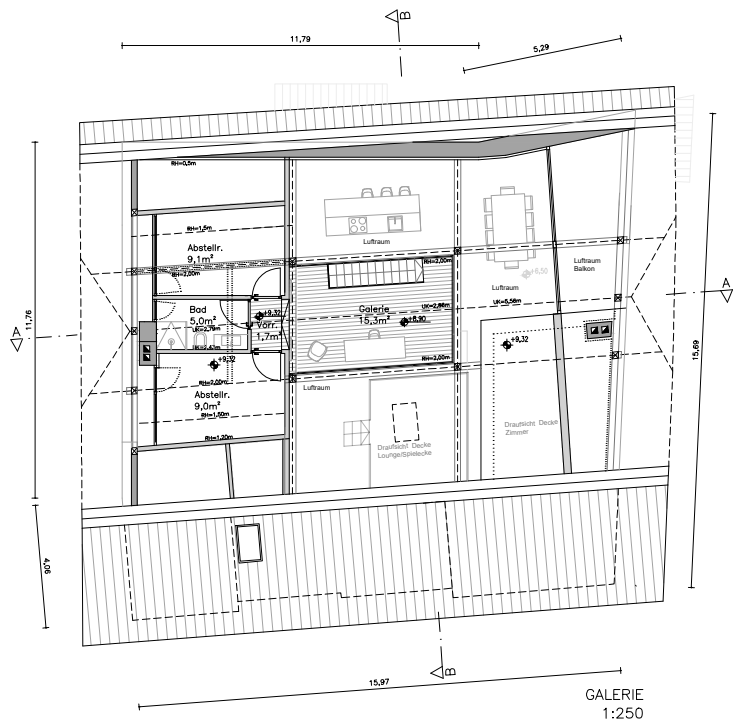

GALERIE
1:250