

ANSICHT WEST
1:50





ANSICHT SÜD
1:50



ANSICHT OST
1:50



DRAUFSICHT
1:20

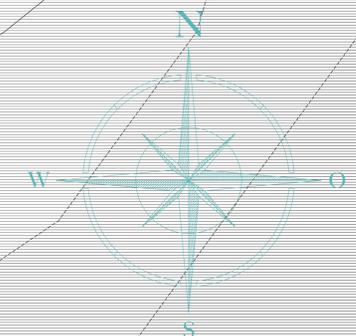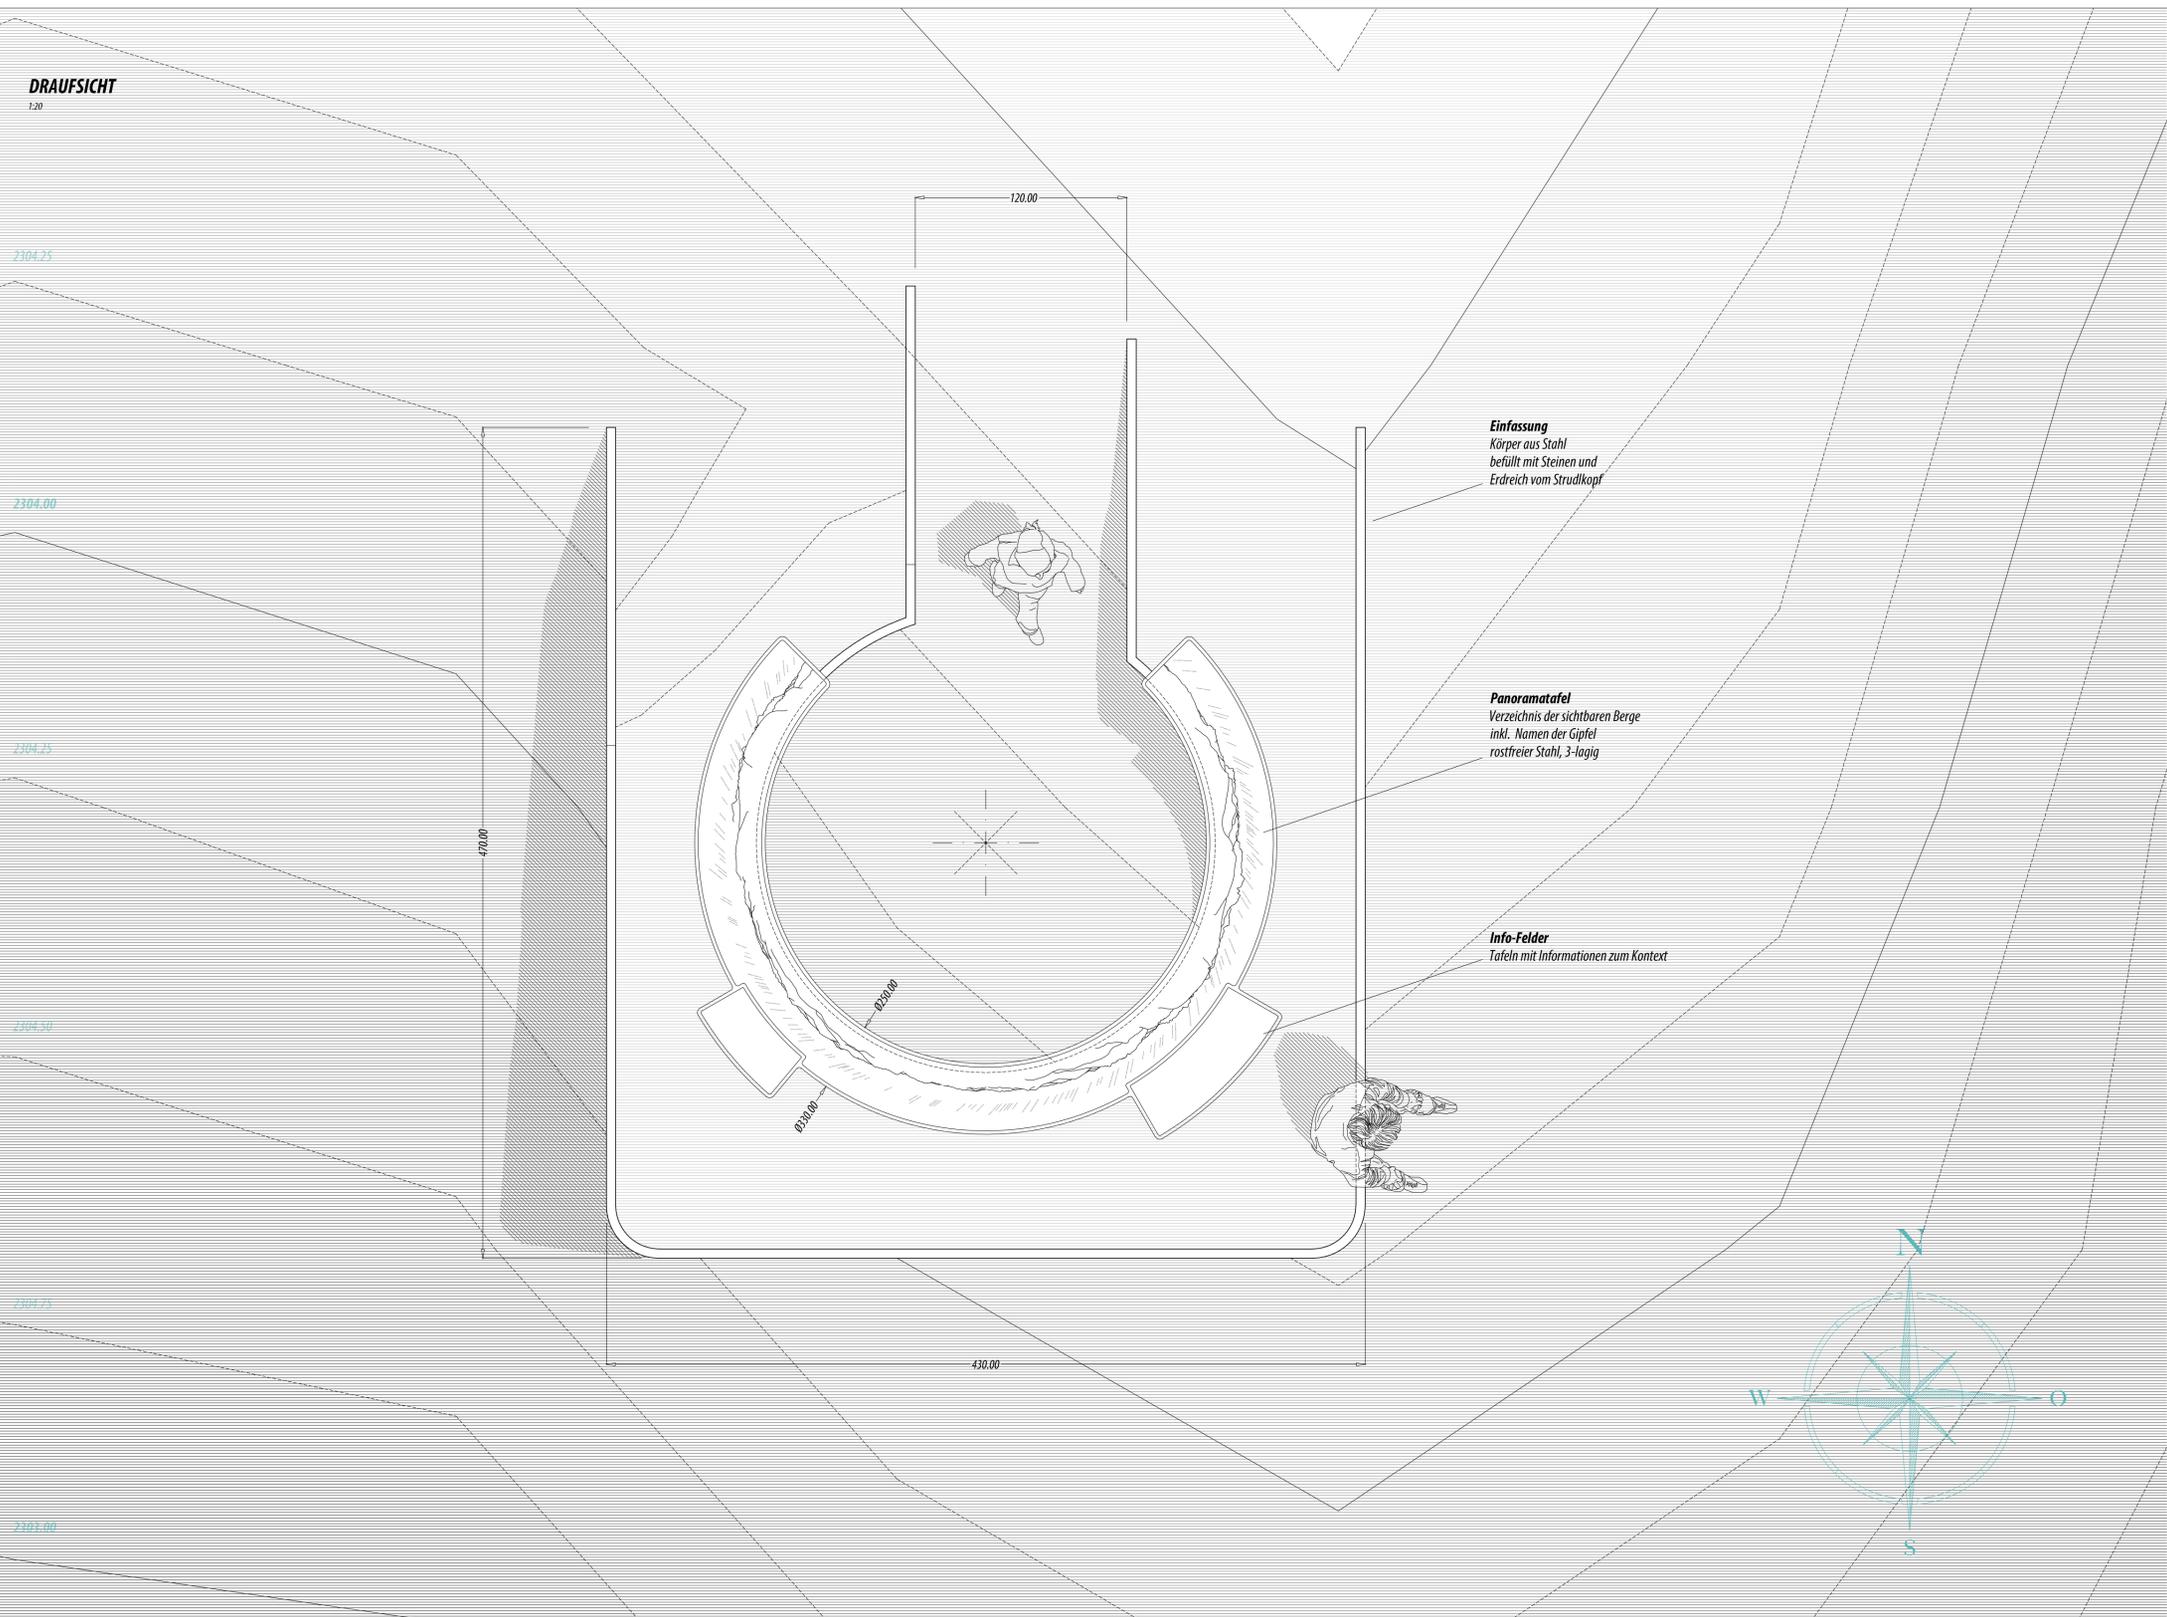

PROJEKT:
ERRICHTUNG EINER AUSSICHTSPLATTFORM - STRUDLKOPF (2305m)
G.P. 2224/1
R.G. Toblach

AUSSCHREIBUNG

PLAN AF-01	PLANINHALT Draufsicht, Ansichten	MAßSTAB 1:20, 1:50	DATUM 14.04.2014
----------------------	-------------------------------------	-----------------------	---------------------

BAUHERR AUTONOME PROVINZ BOZEN ABTEILUNG NATUR, LANDSCHAFT, RAUMENTWICKLUNG LANDHAUS 11 RITTLERSTRASSE 4 39100 BOZEN	ARCH. DAVID MESSNER HANDWERKERZONE 8 39054 - KLOBERNSTEIN T +39 0471 236377 M +39 347 366367 E david@messnerarchitect.com	
--	---	--