SCHNITT 1-1
1:100

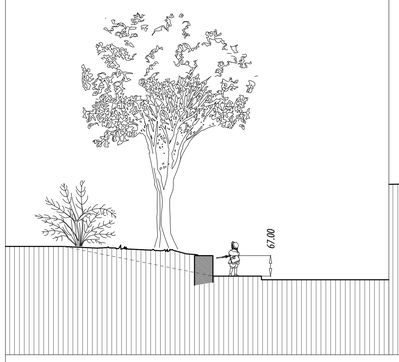

SCHNITT 2-2
1:100

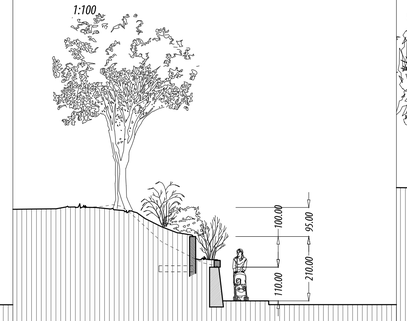

SCHNITT 3-3
1:100

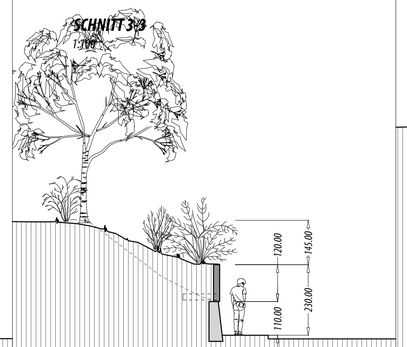

SCHNITT 4-4
1:100

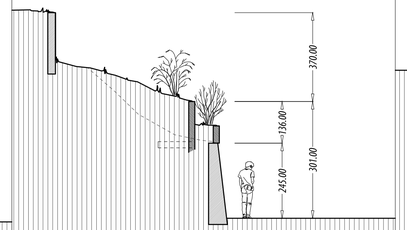

SCHNITT 5-5
1:100

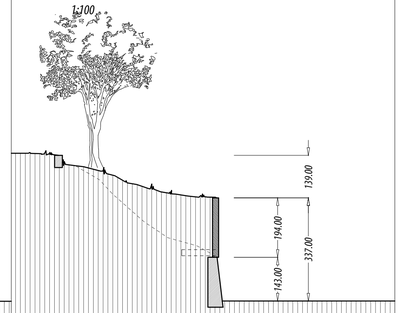

ANSICHT OST
1:100

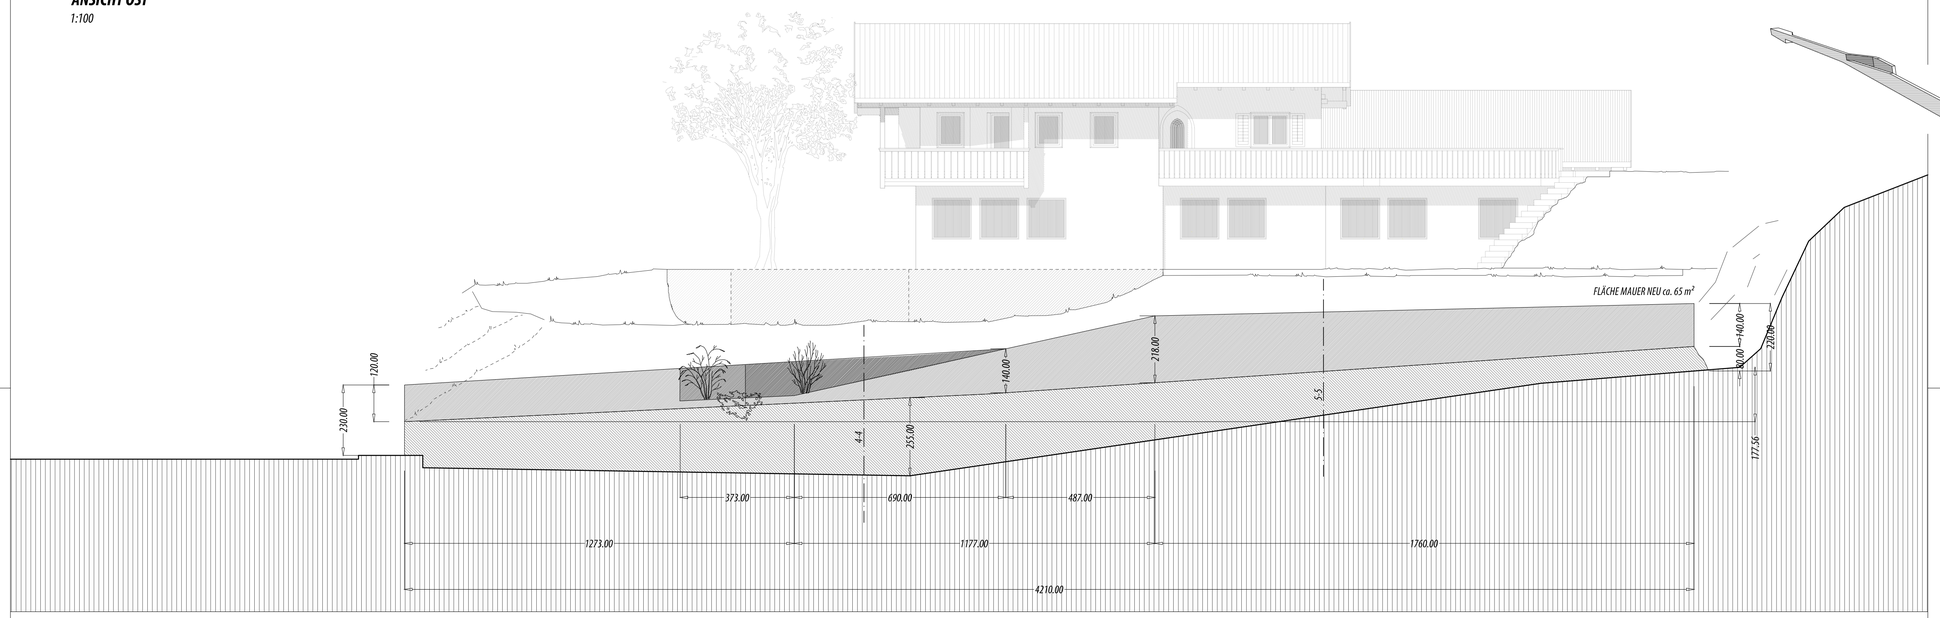

ANSICHT SÜD
1:100

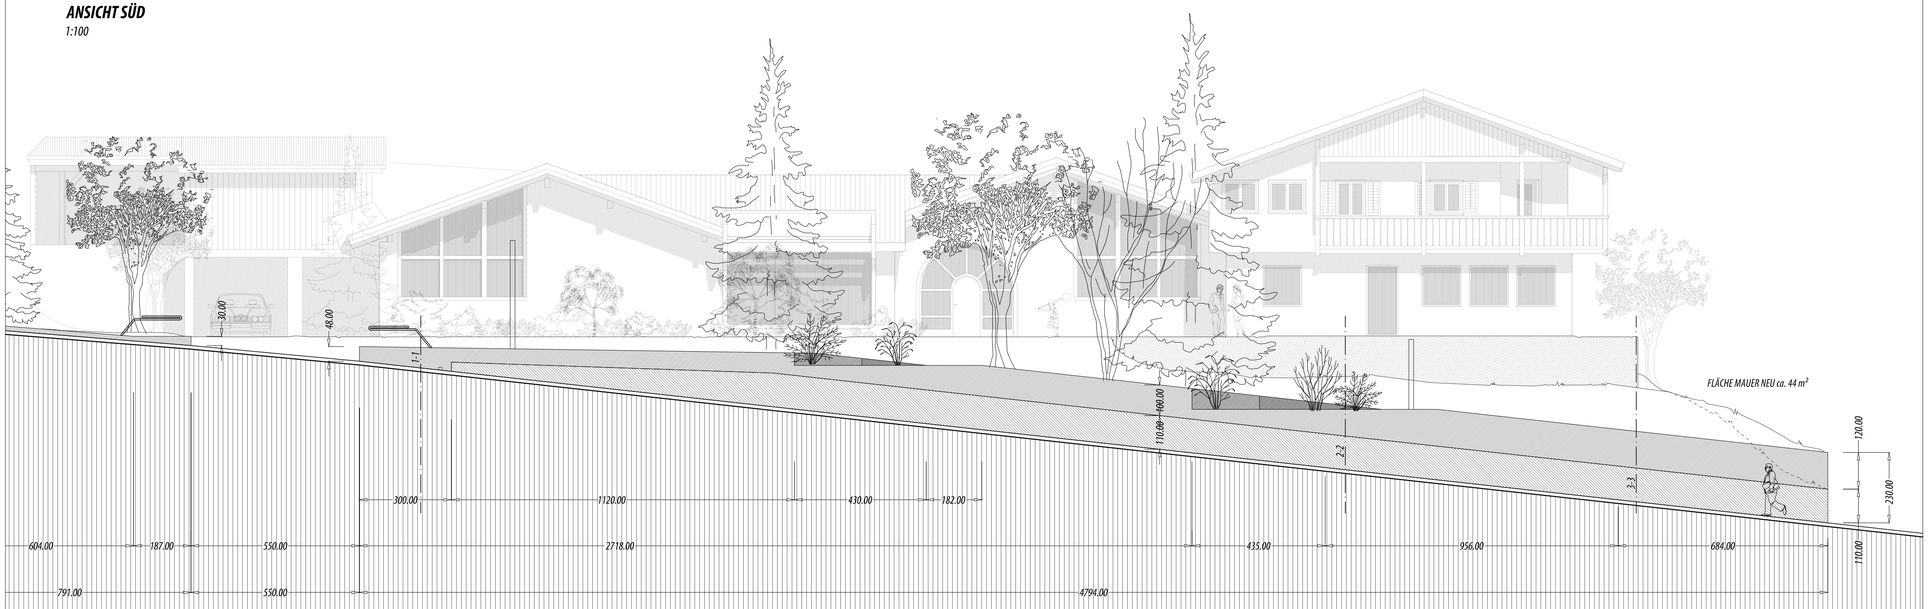

SKIZZE

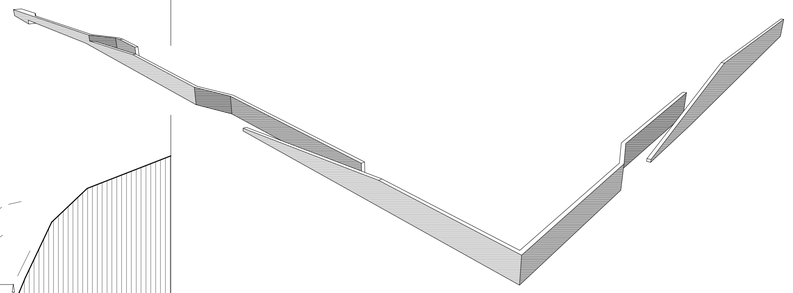

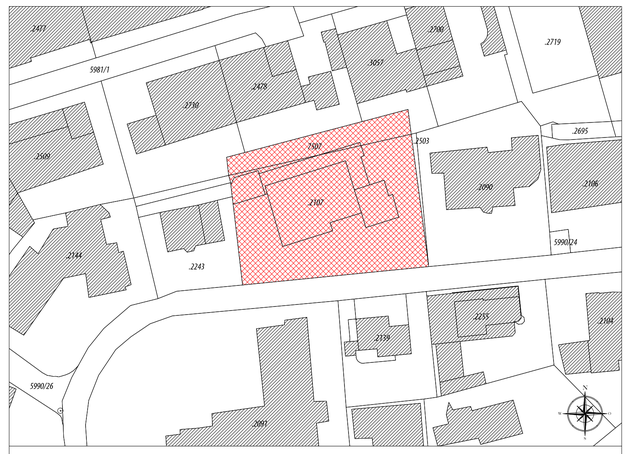

PROJEKT:

ERHÖHUNG DER SÜD- UND DER OSTSEITIGEN BEGRENZUNGSMAUER & GERINGFÜGIGE VERLEGUNG DER EINFAHRT

B.P.2107
K.G.Ritten I

AUSFÜHRUNG

PLAN	PLANINHALT	MAßSTAB	DATUM
AF-02	Schnitt 1-1, 2-2, 3-3, 4-4, 5-5 Ansicht Süd, Ansicht Ost	1:100	17.03.2016

BAUHERREN
FRANZ MESSNER und ERIKA PRAST
HANDWERKERZONE 8
39054 - KLOBENSTEIN

NACHBARIN
CHRISTINE ROTTENSTEINER
HANDWERKERZONE 6
39054 - KLOBENSTEIN

ARCH. **DAVID MESSNER**
ARCH. **VERENA MESSNER**
HANDWERKERZONE 8
39054 - KLOBENSTEIN
M +39 349 0895094
E info@messnerarchitects.com
www.messnerarchitects.com