


GRUNDRISS EG ABBRUCH - NEU
1:100

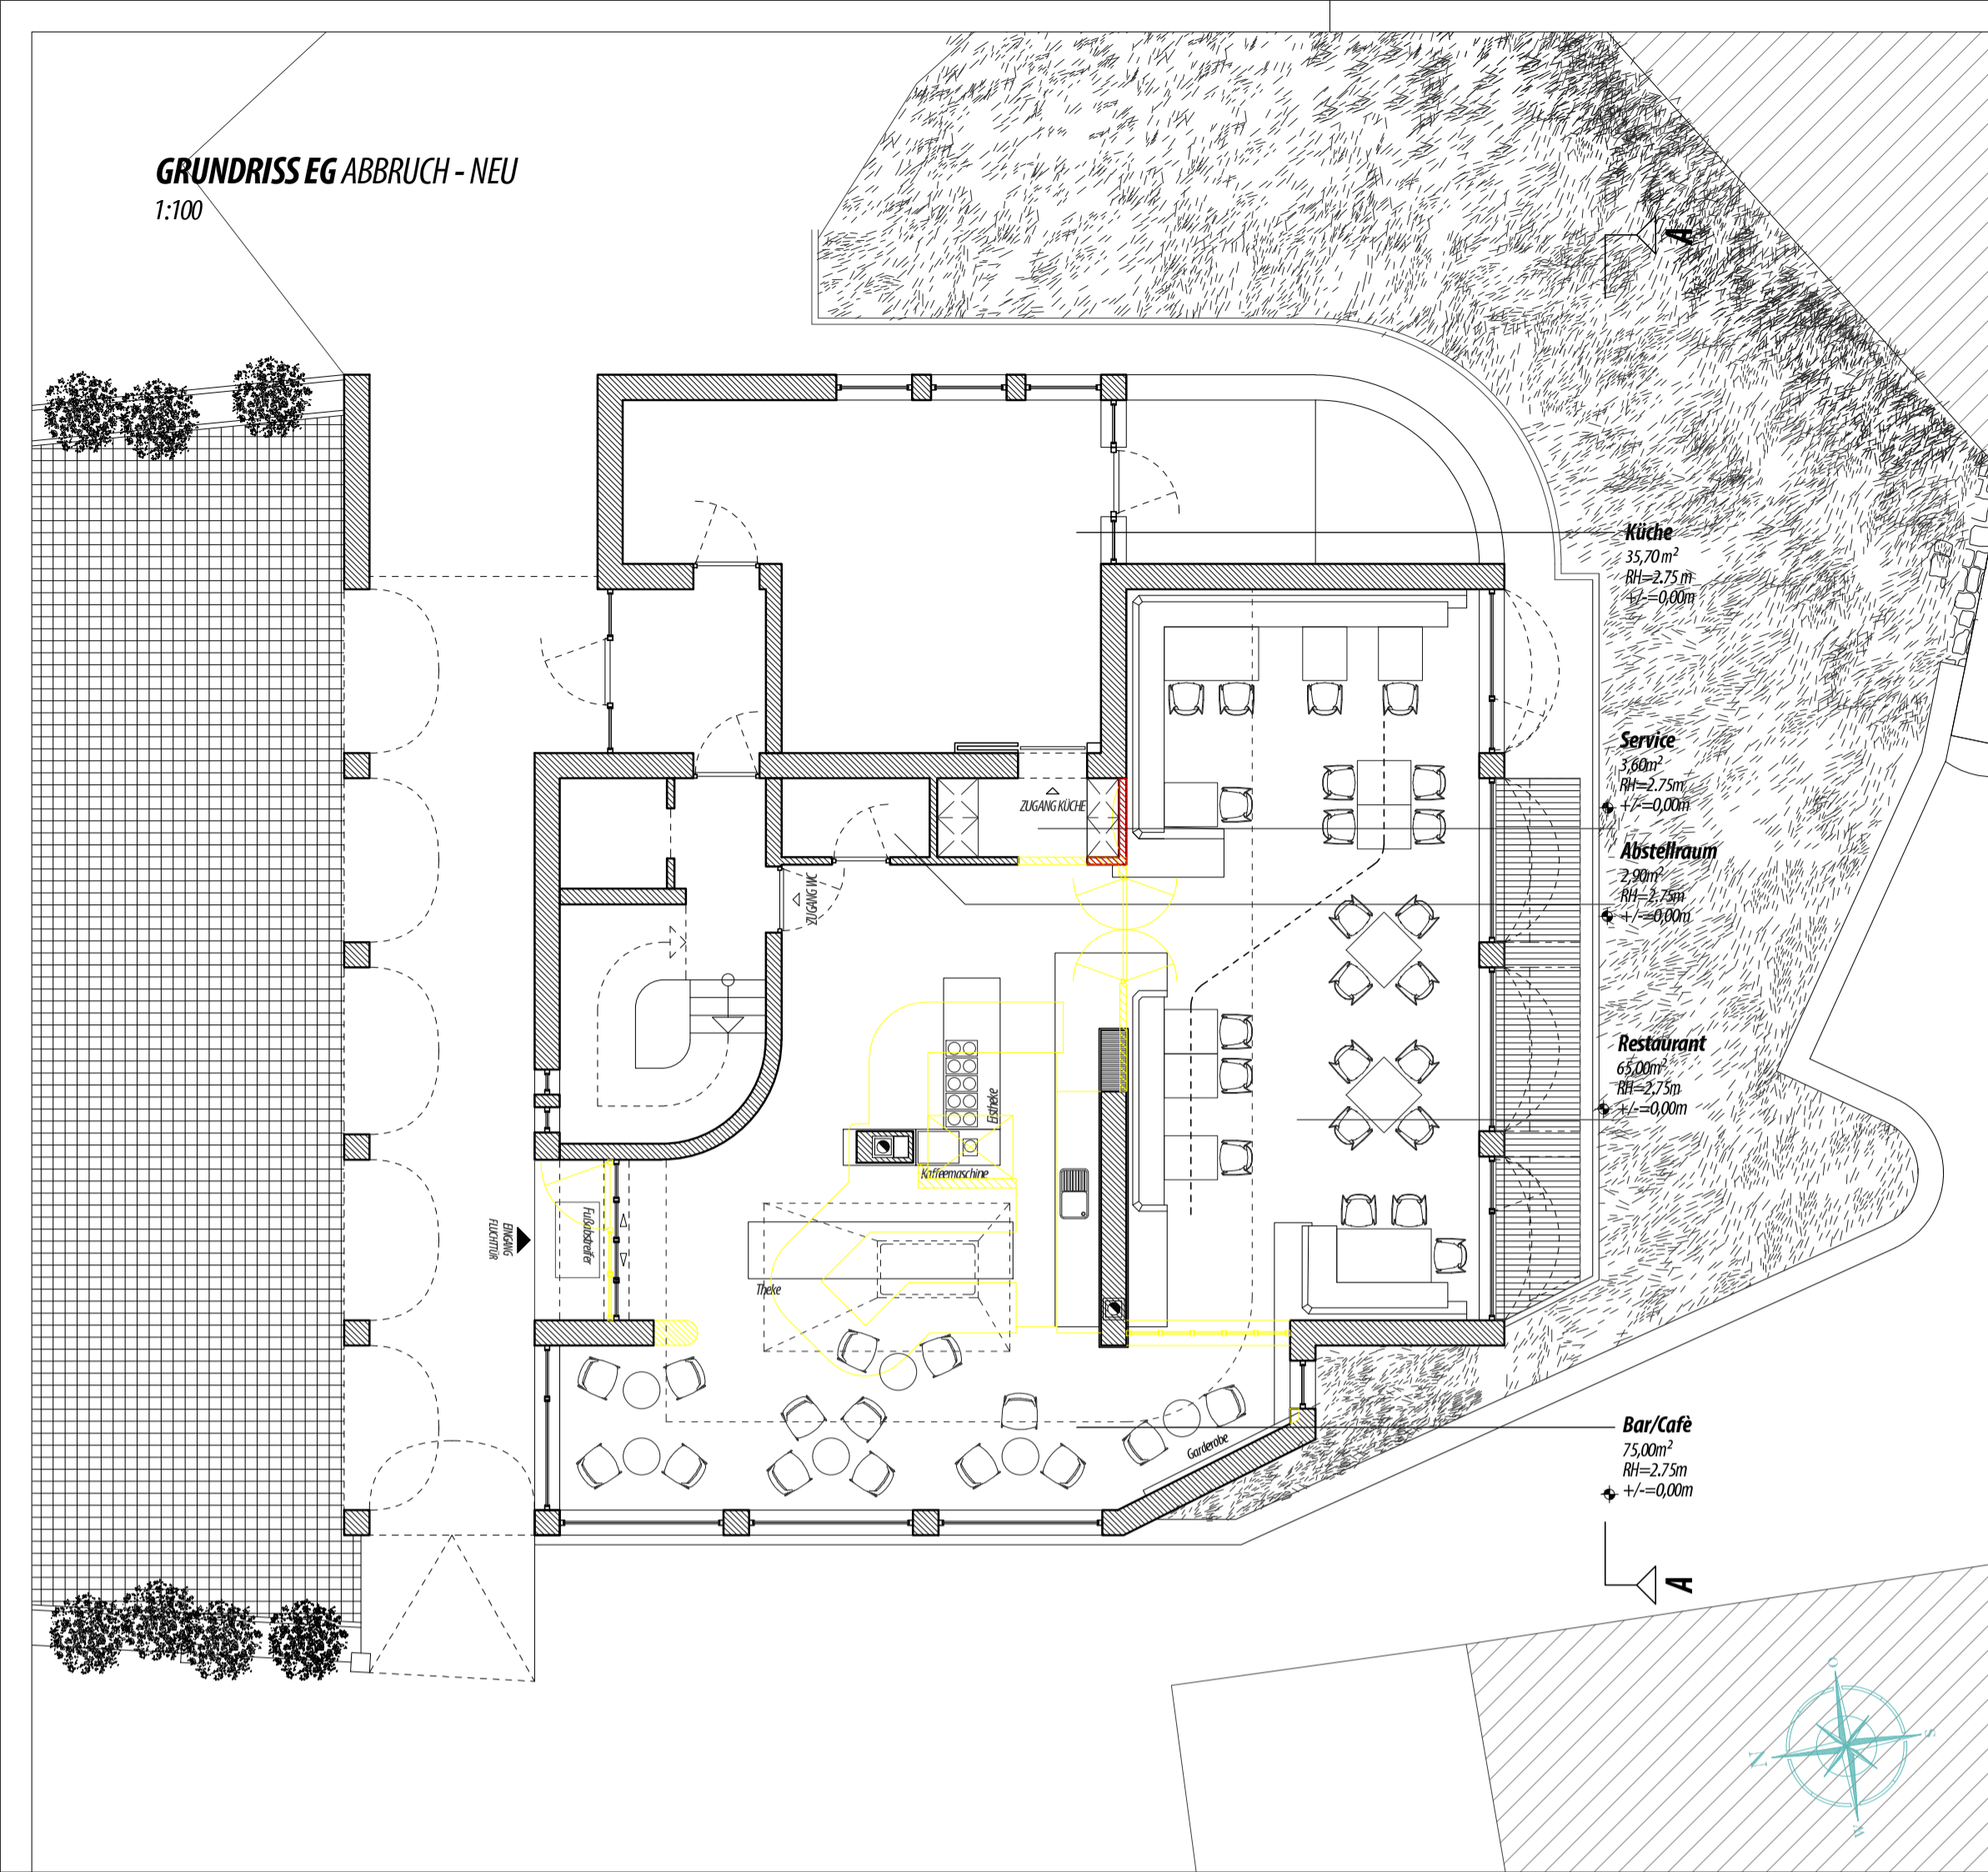


ANSICHT SÜD ABBRUCH - NEU
1:100





SCHNITT A-A ABBRUCH - NEU
1:100



ANSICHT WEST ABBRUCH - NEU
1:100

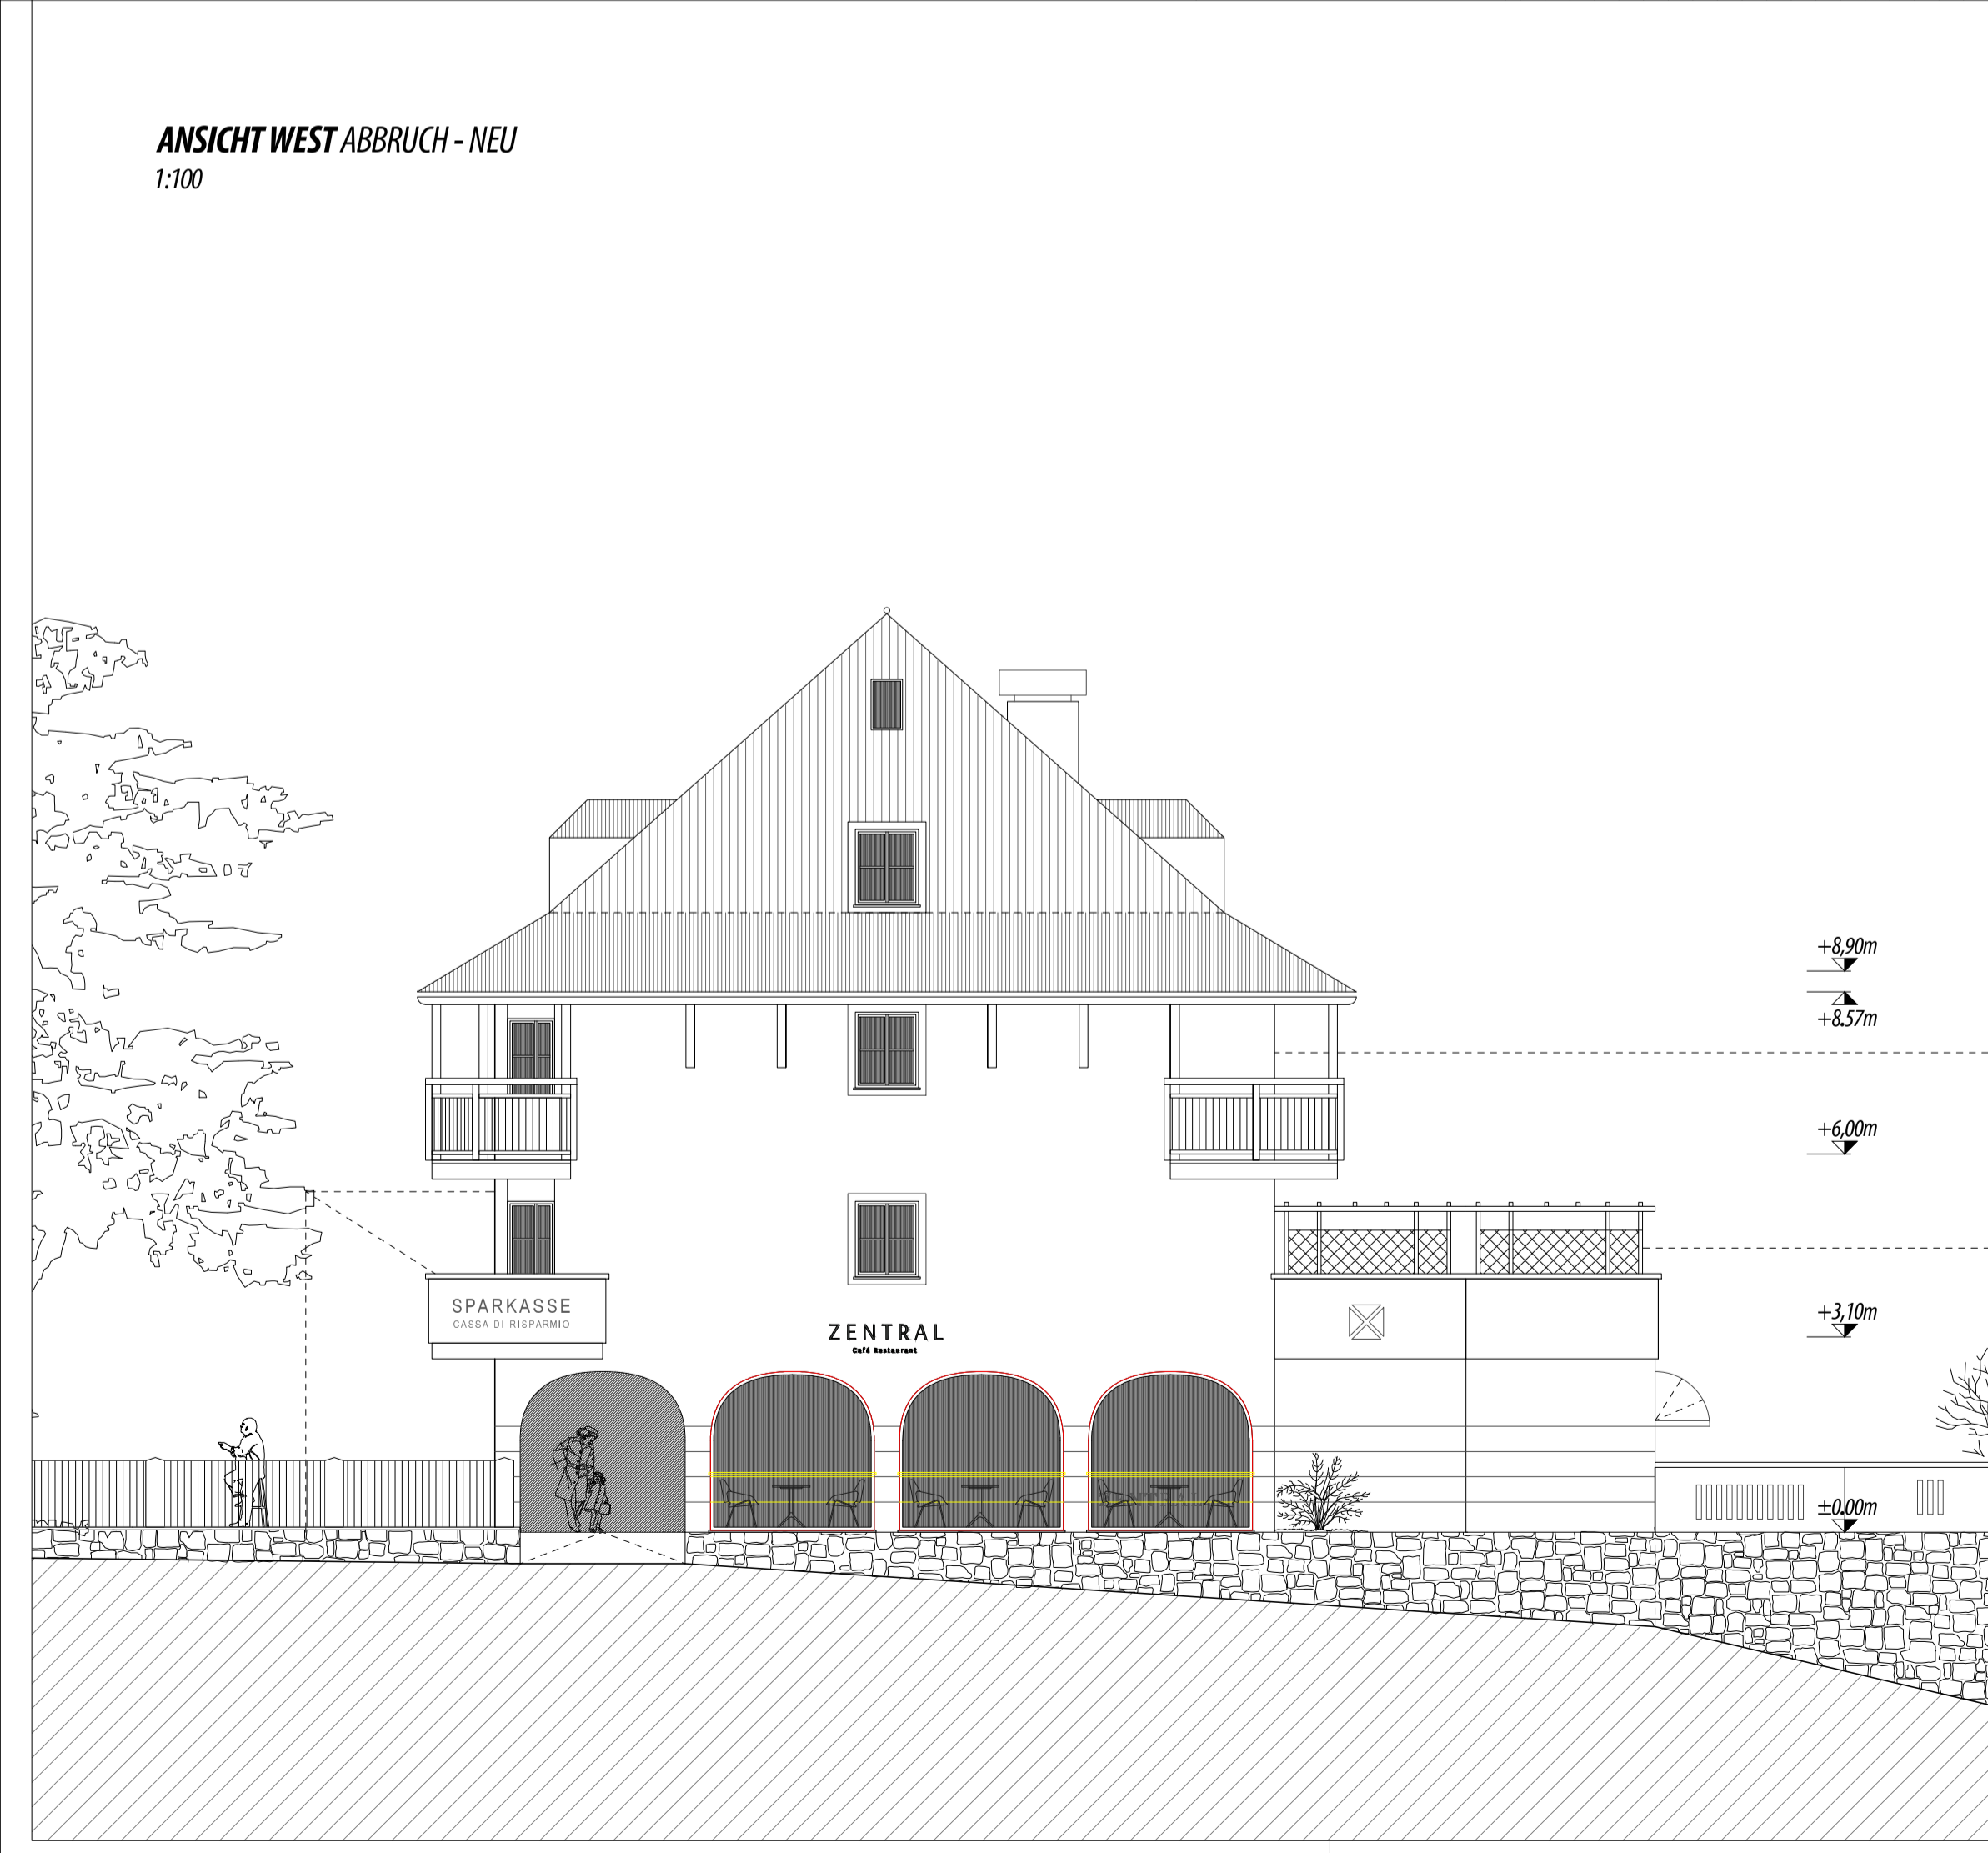

ANSICHT NORD ABBRUCH - NEU
1:100

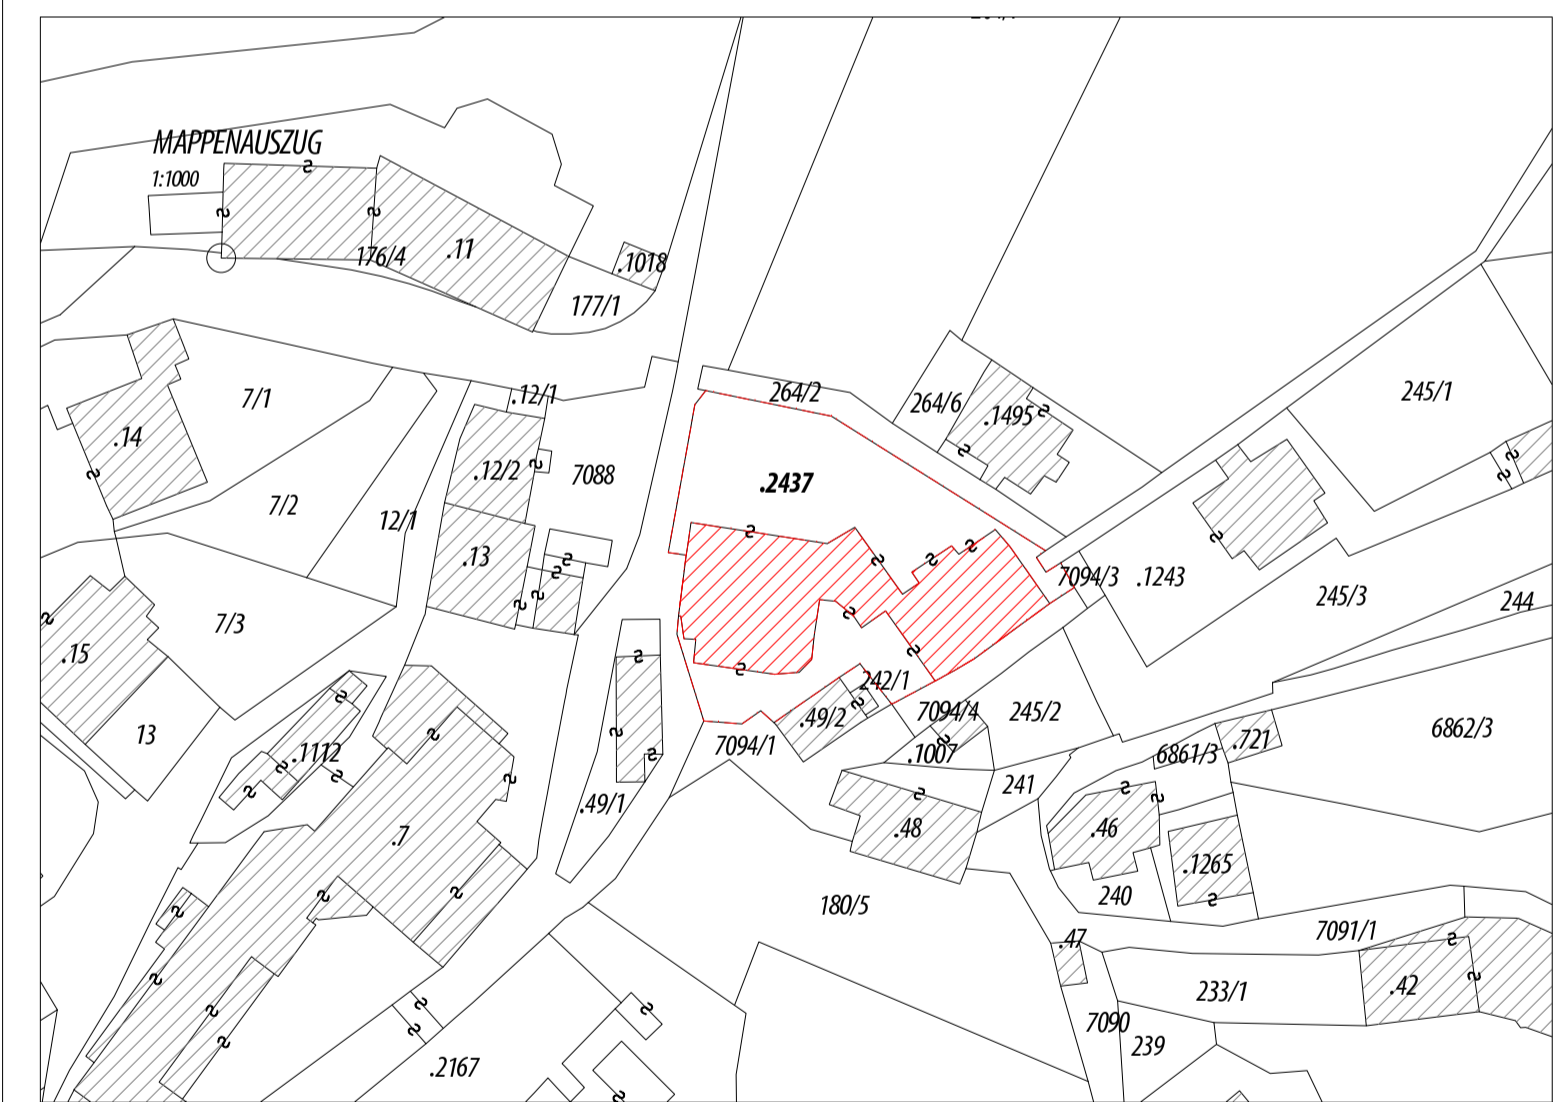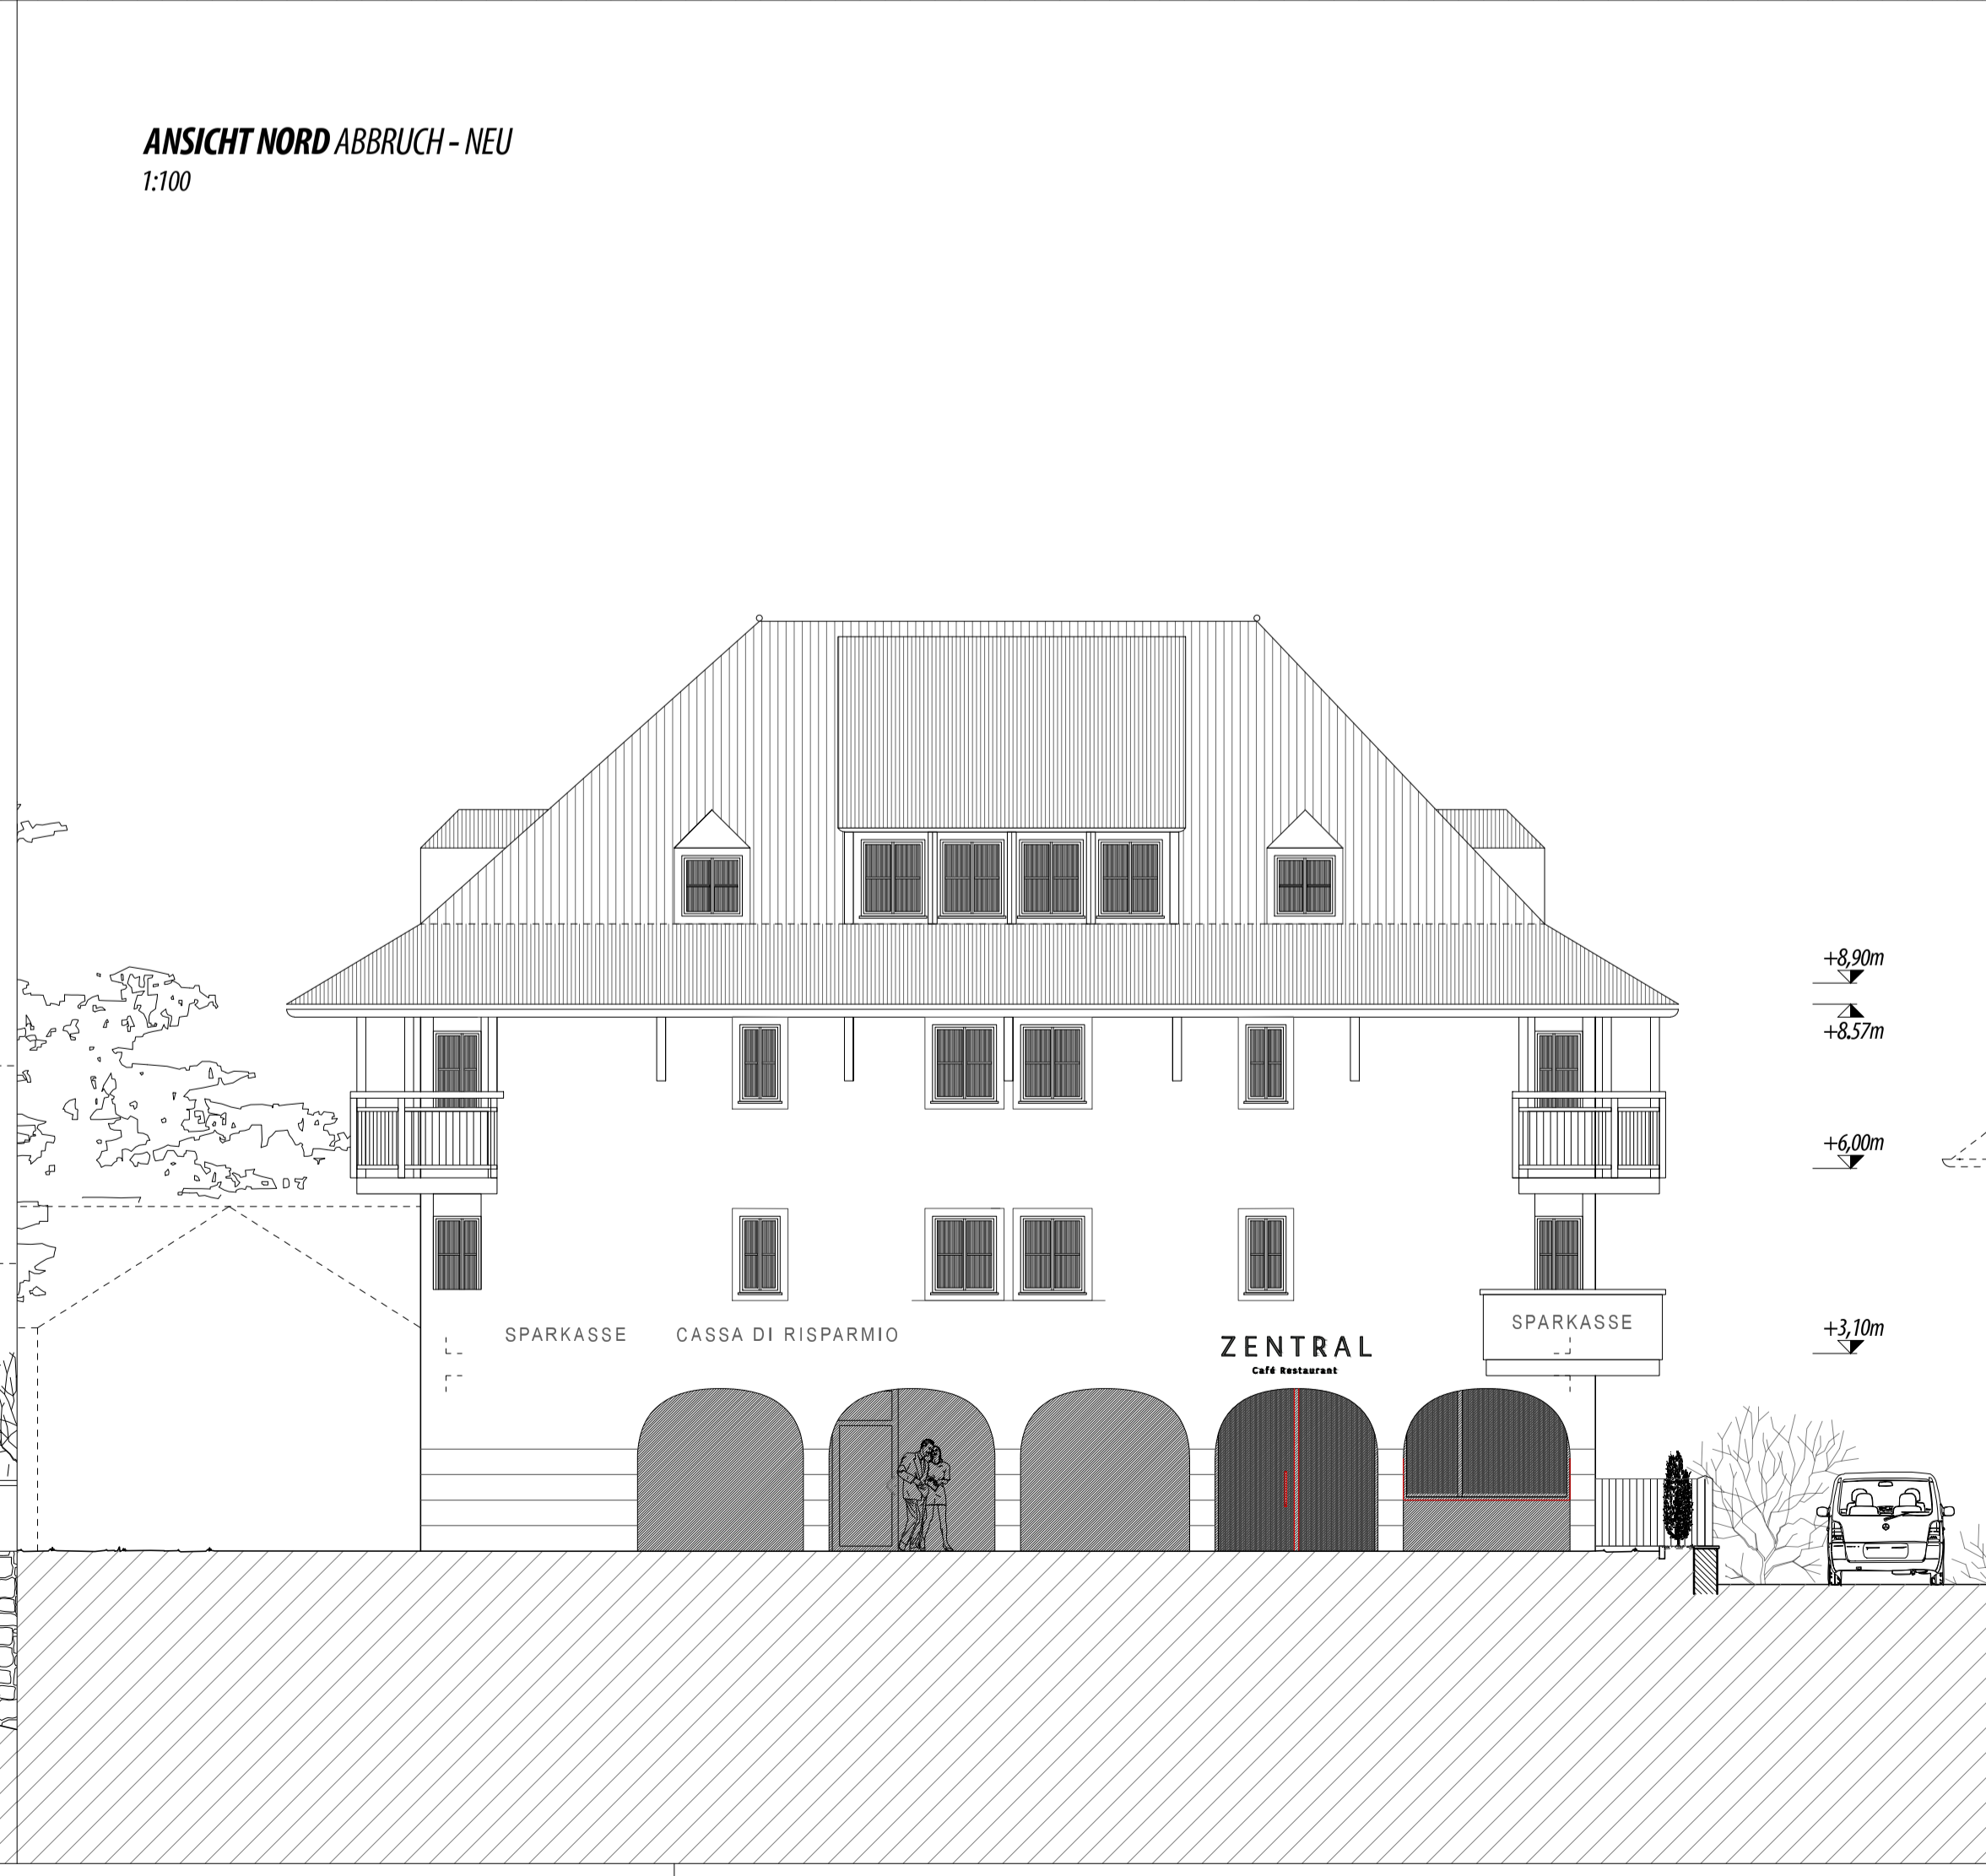

PROJEKT:
UMBAU & NEUGESTALTUNG DES GASTHAUS "ZENTRAL"
B.P. 2437
K.G. RITTEN I

EINREICHPROJEKT		MAßSTAB	DATUM
PLAN	PLANINHALT	1:100	28.01.2019
ER-02	Grundriss, Ansichten, Schnitt A-A ABBRUCH - NEU		

BAUHERR
PECHLANER MARKUS KG
Dorfstraße 1
39054 Klobenstein

ARCH. **DAVID MESSNER**
ARCH. **VERENA MESSNER**
HANDWERKERSTRASSE 8
39054-KLOBENSTEIN
www.messnerarchitect.com