



??


Ostansicht

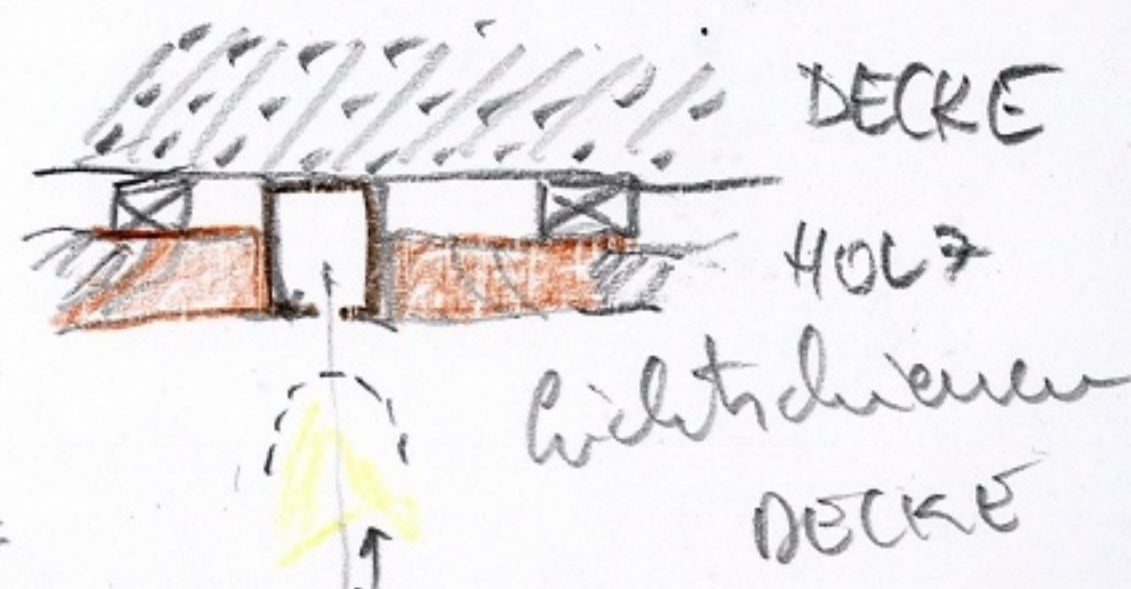

20190103 Peter  
RA

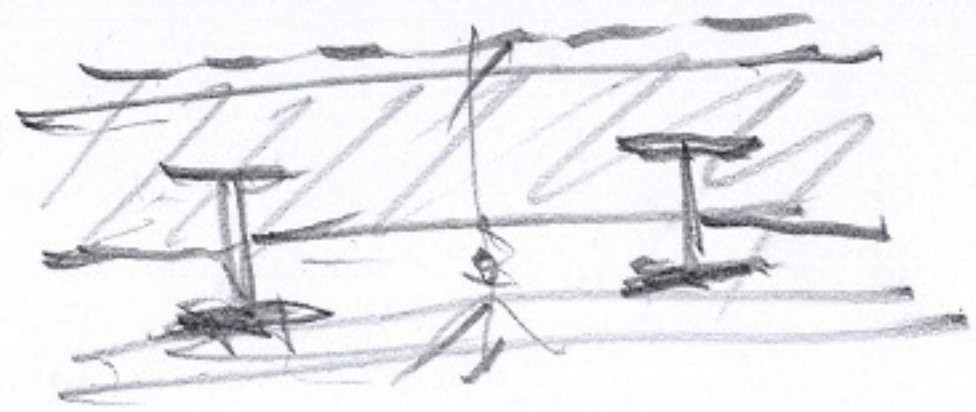


STEIN PUSITEN

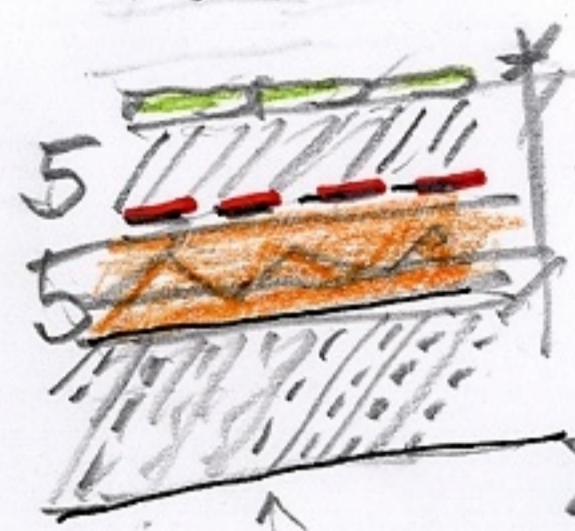


12-15 cm  
AUFBAU  
25 DECKE  
BETON  
Σ 40 cm Produkt  
AUFBAU


RH 7,60

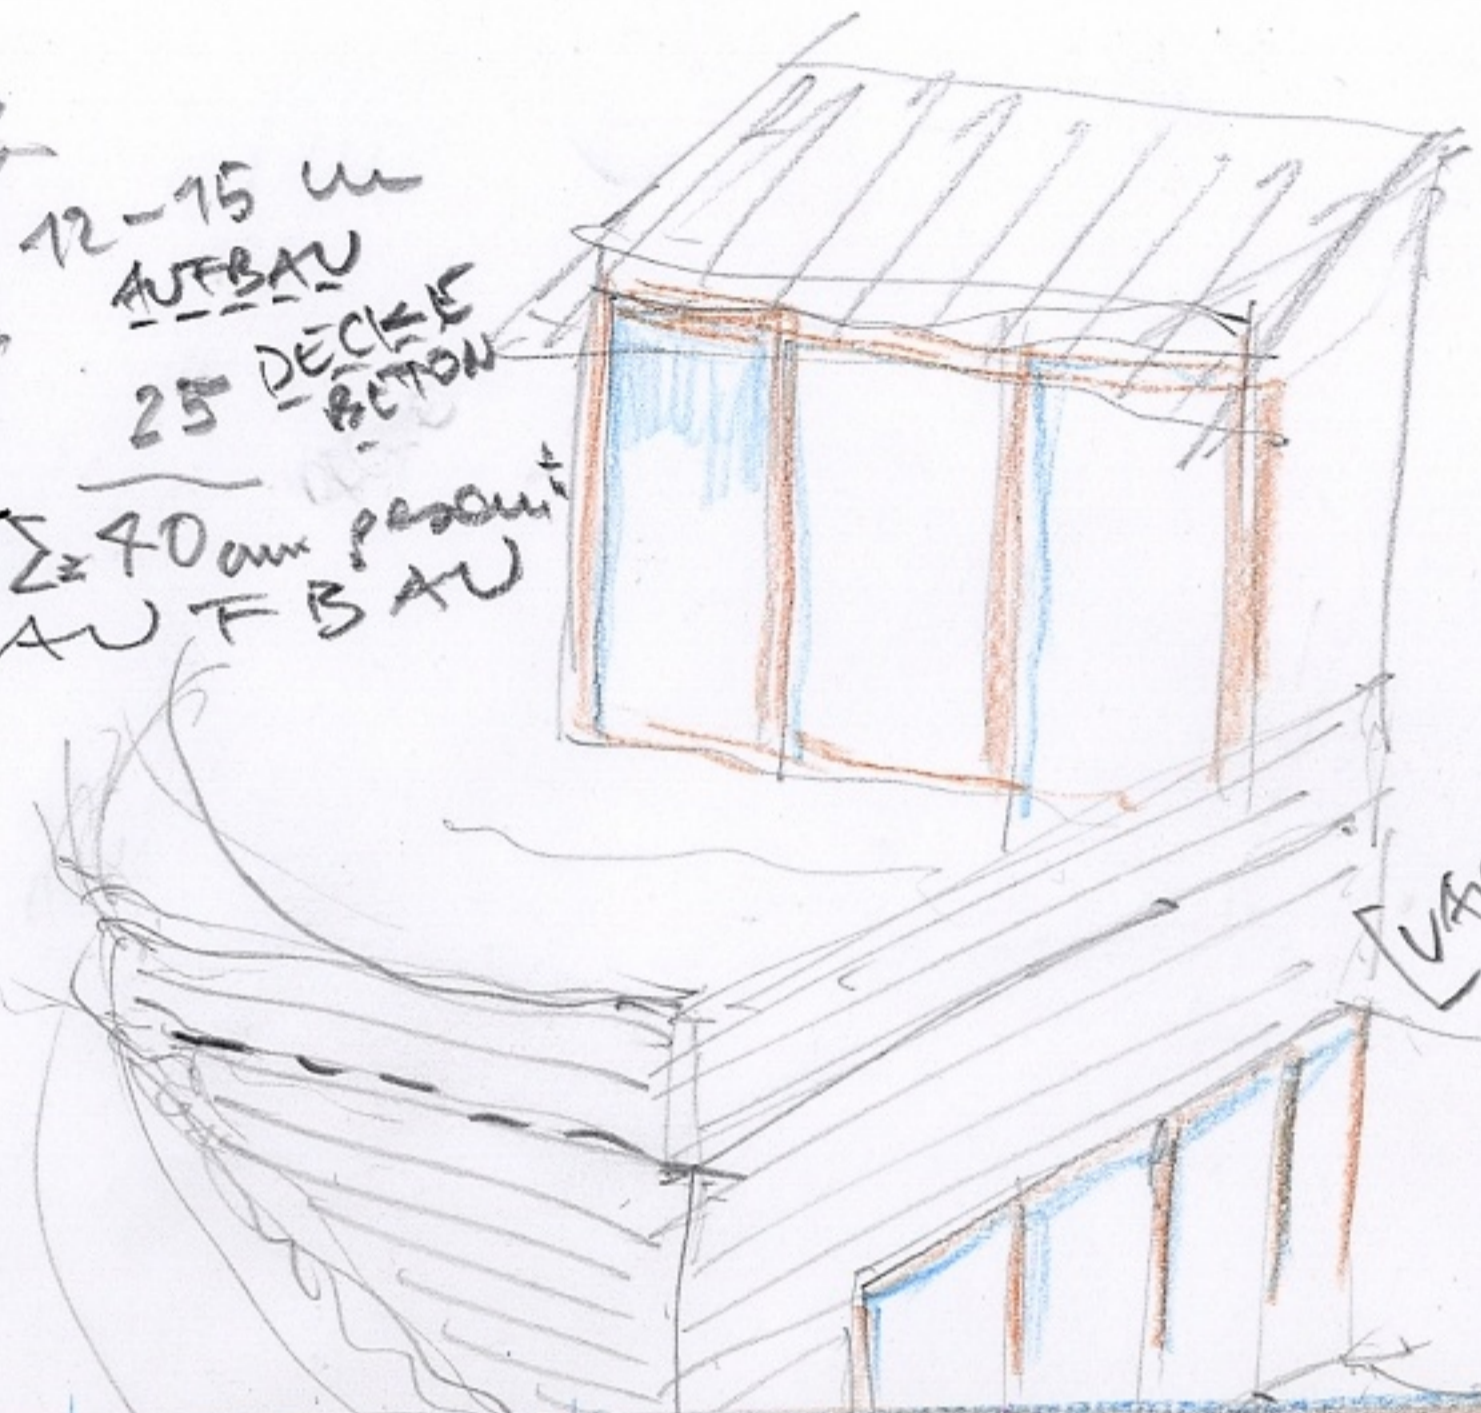

[LAFR Holz]

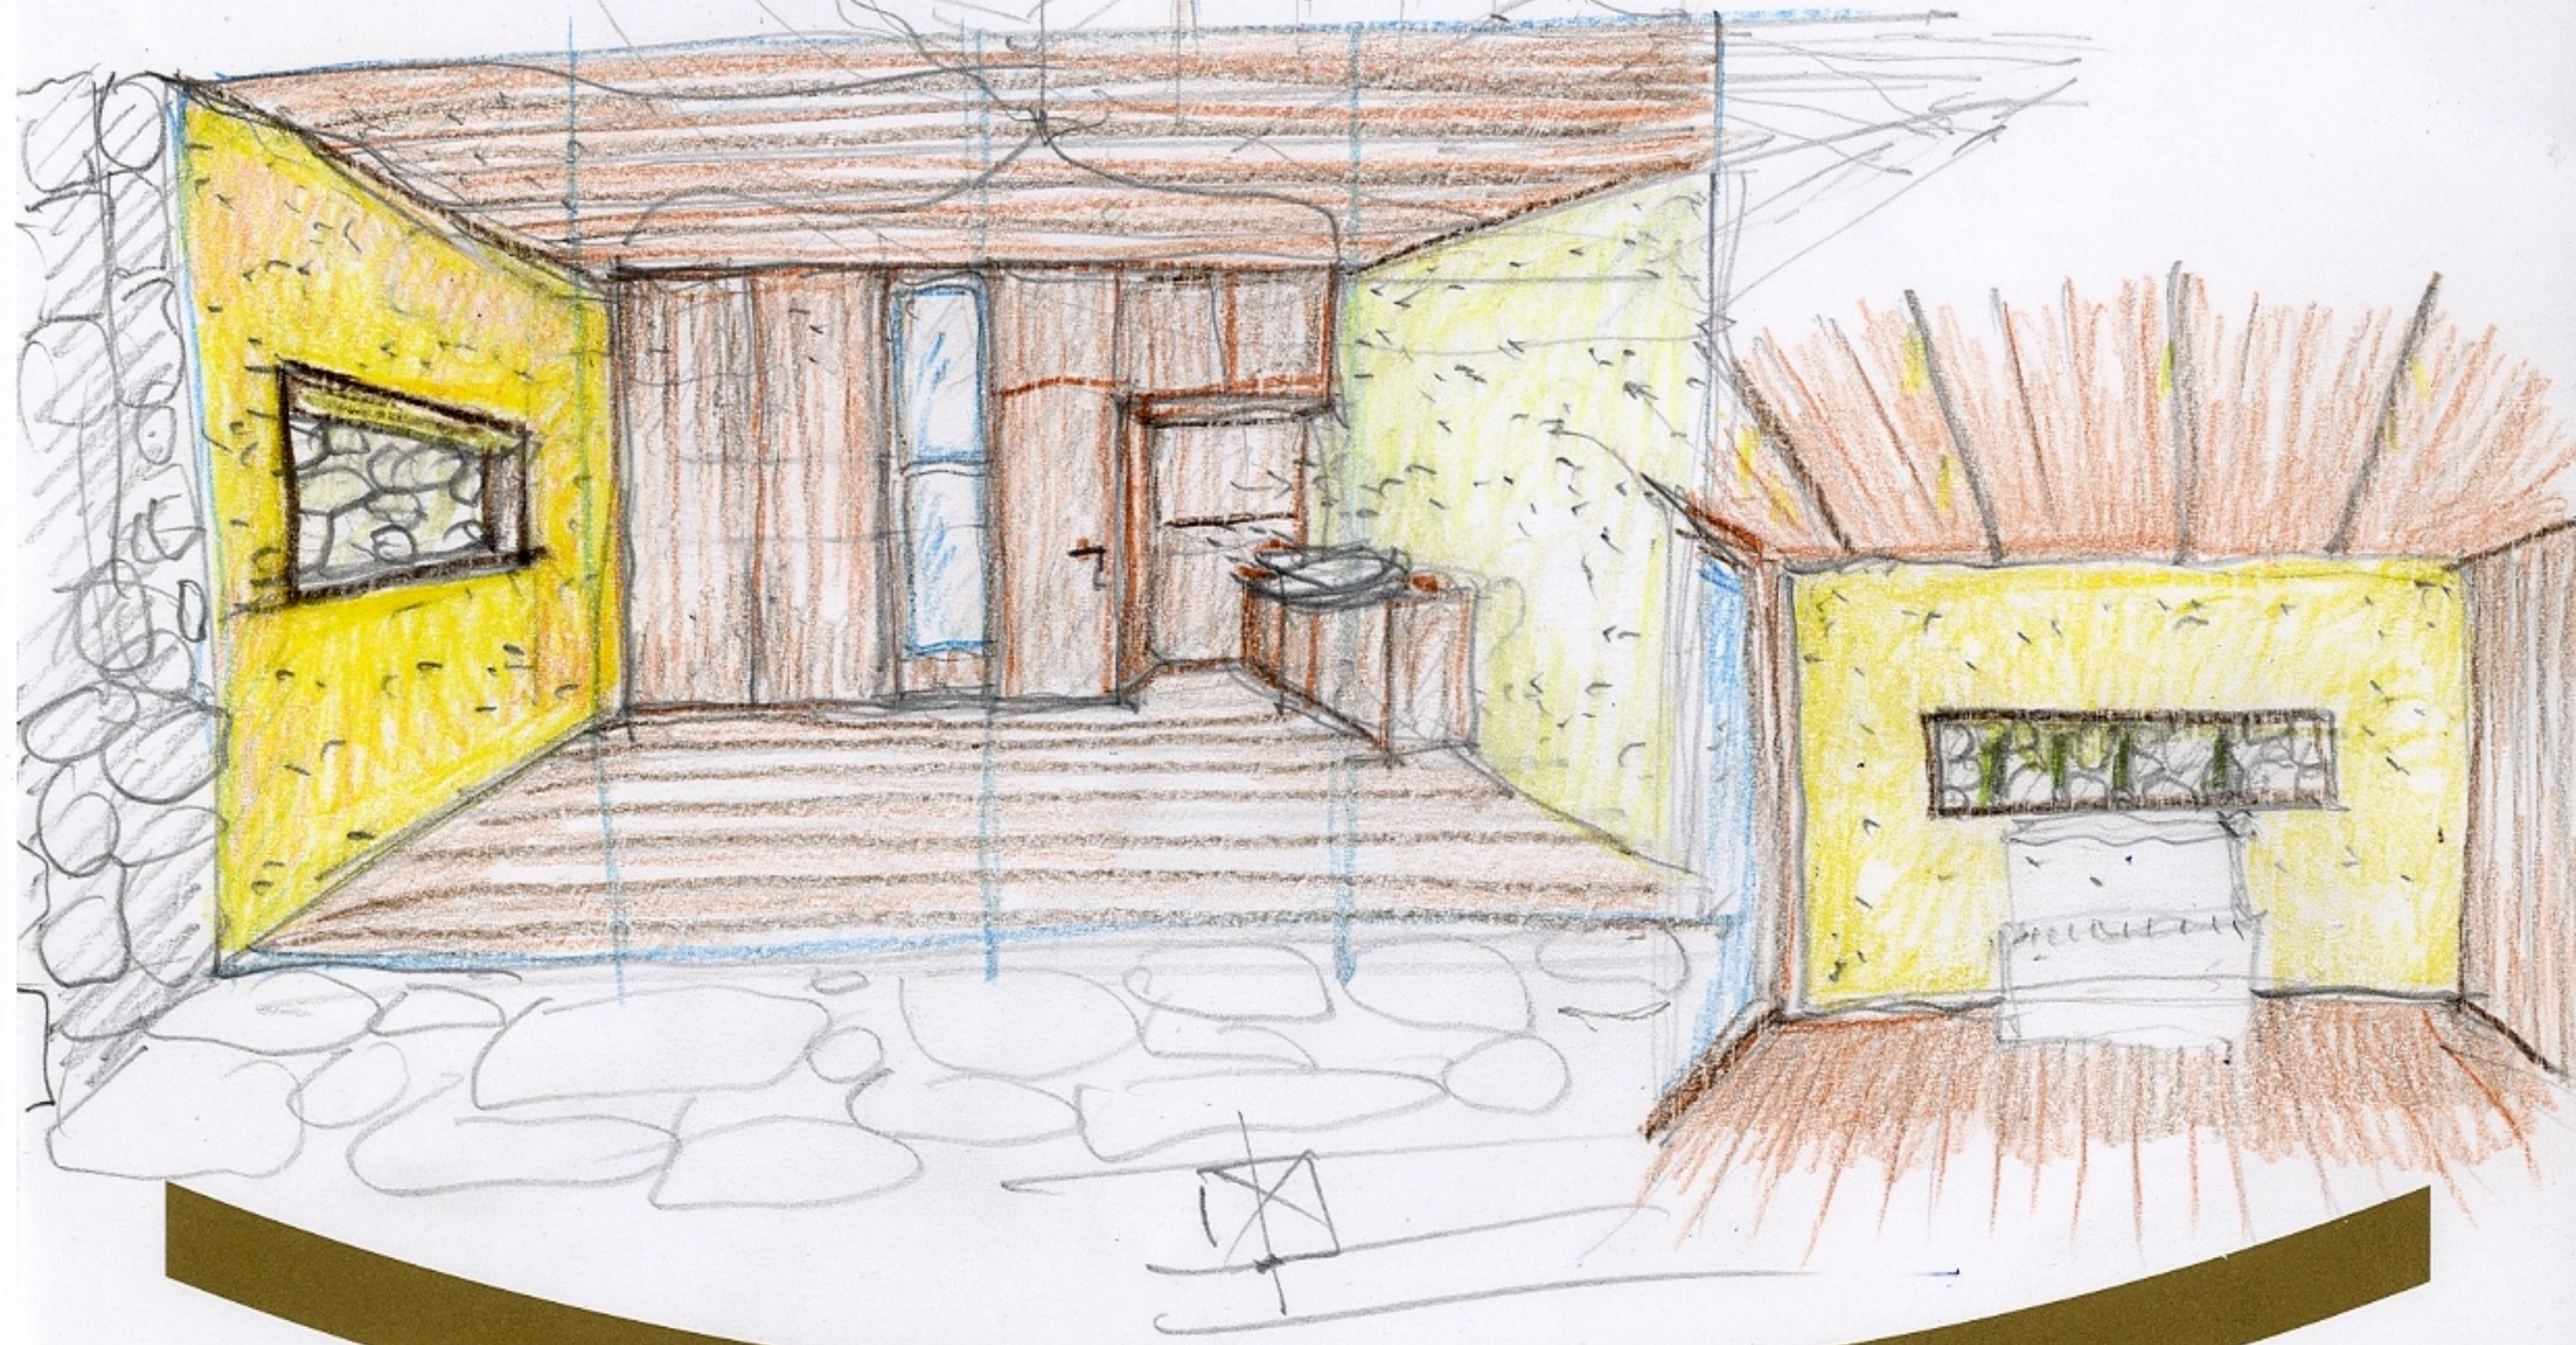



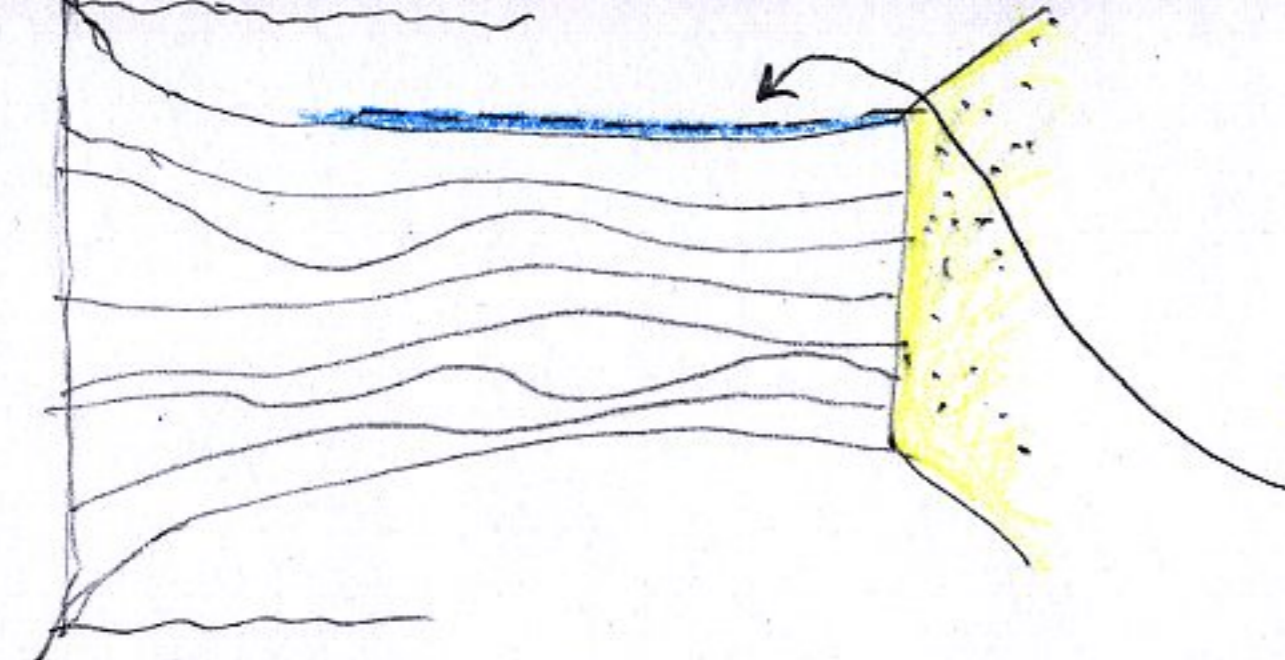


Rückwand mit  
Oberlichte


ABENDLICHT WESTEN

OBERLICHTE oder  
HEIZKÄMME

TAGES-  
LICHTPUNKTE <sup>oder Streifen</sup> in der  
WAND

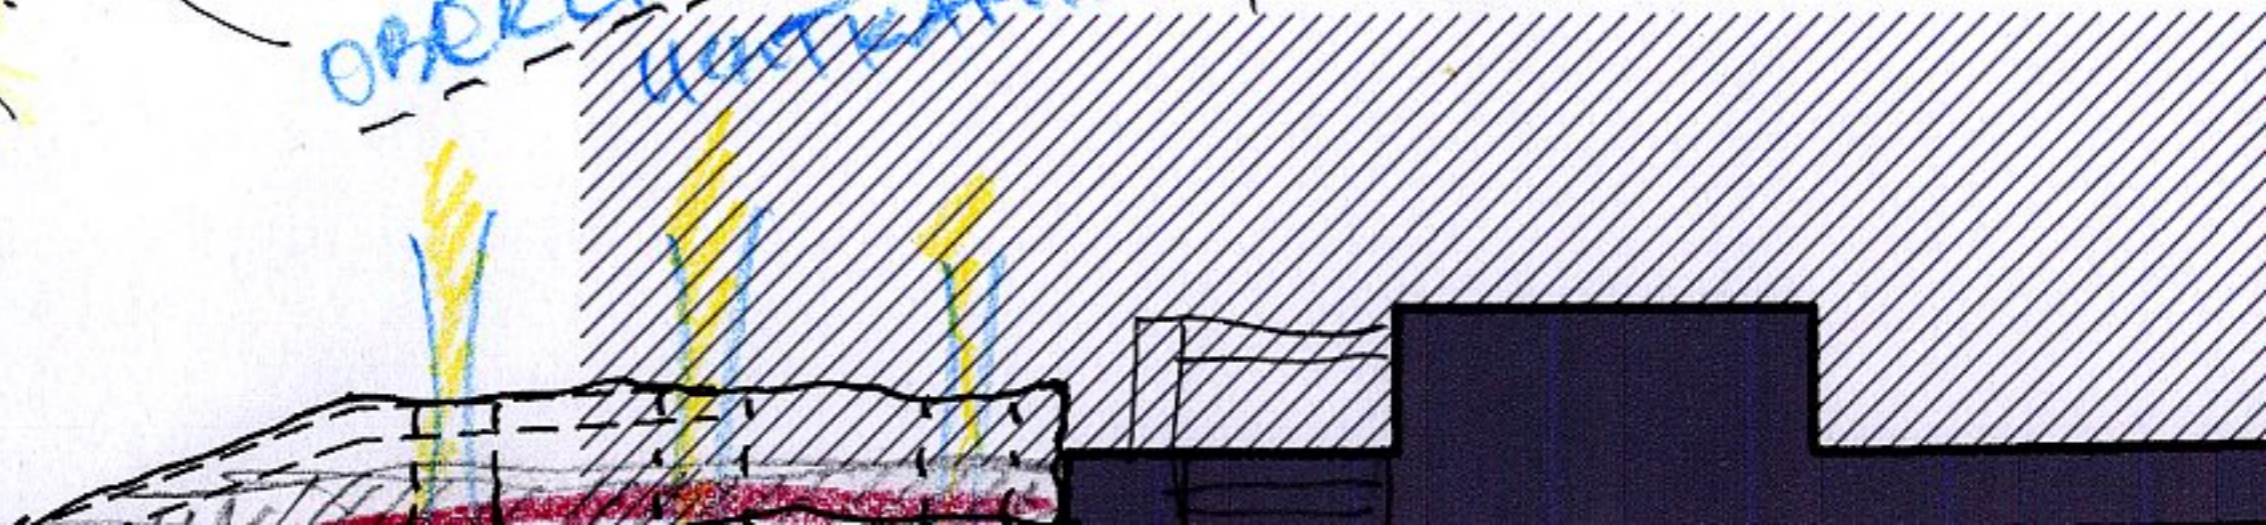



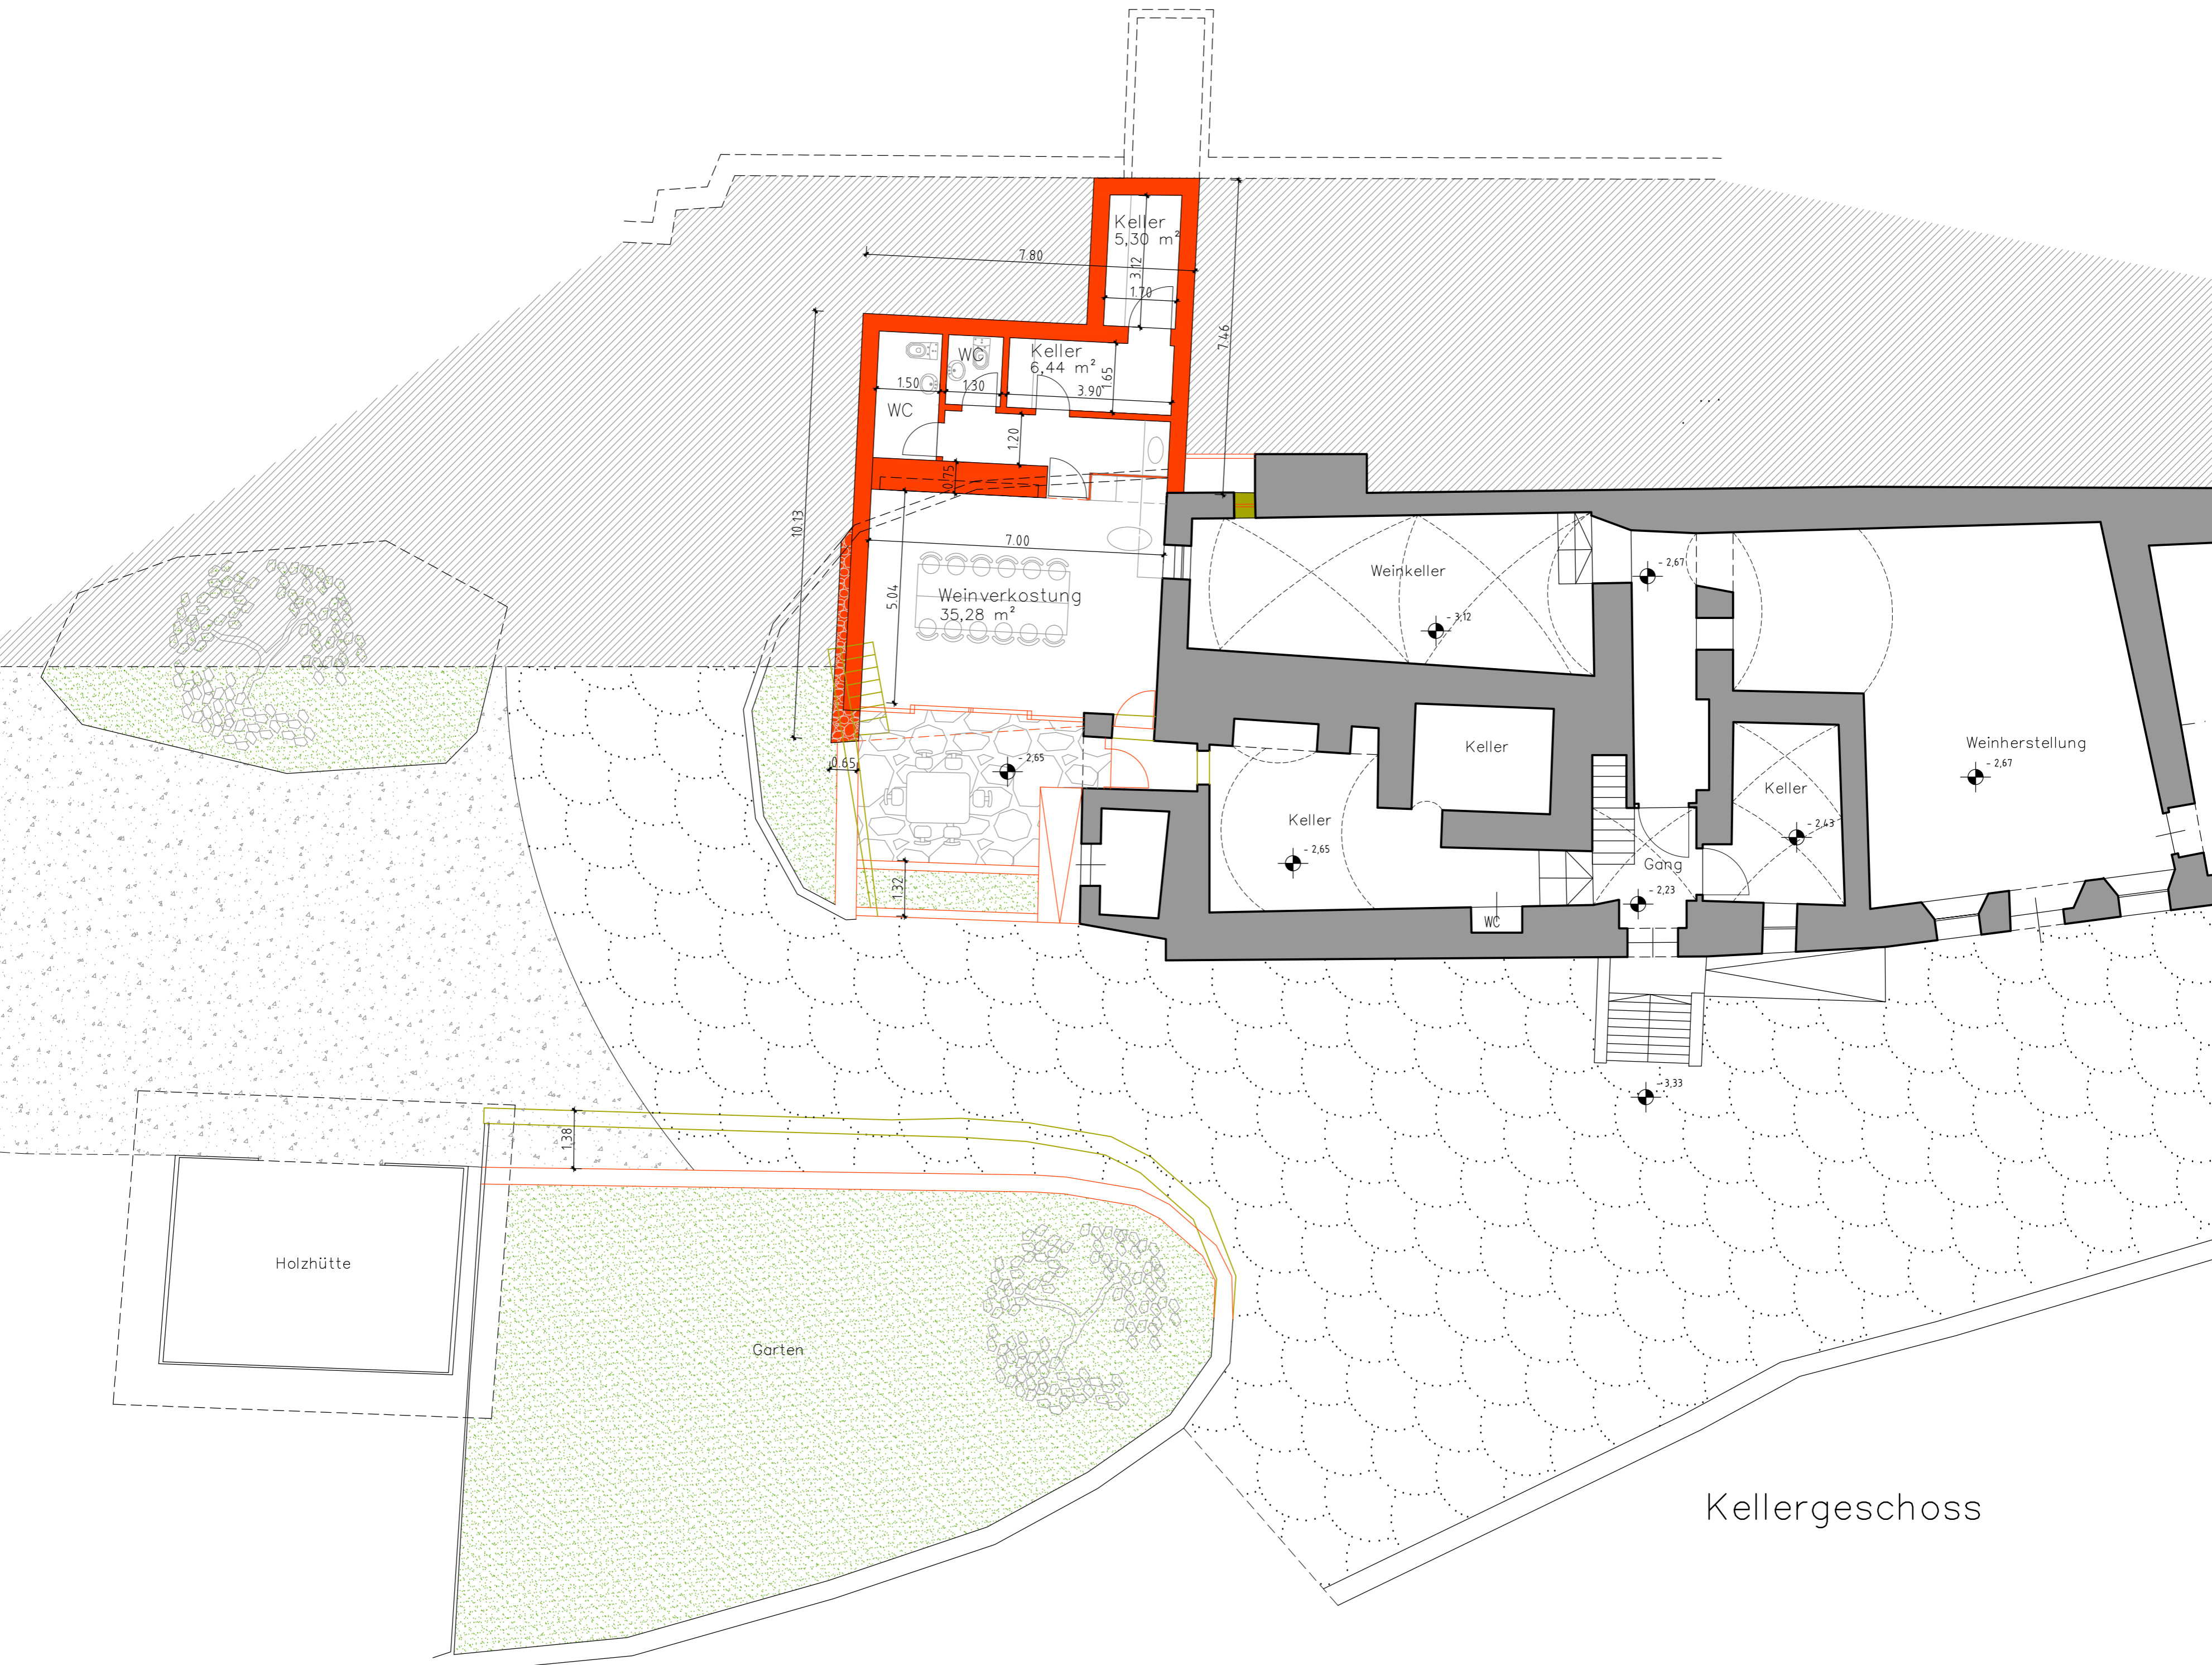

Kellergeschoss