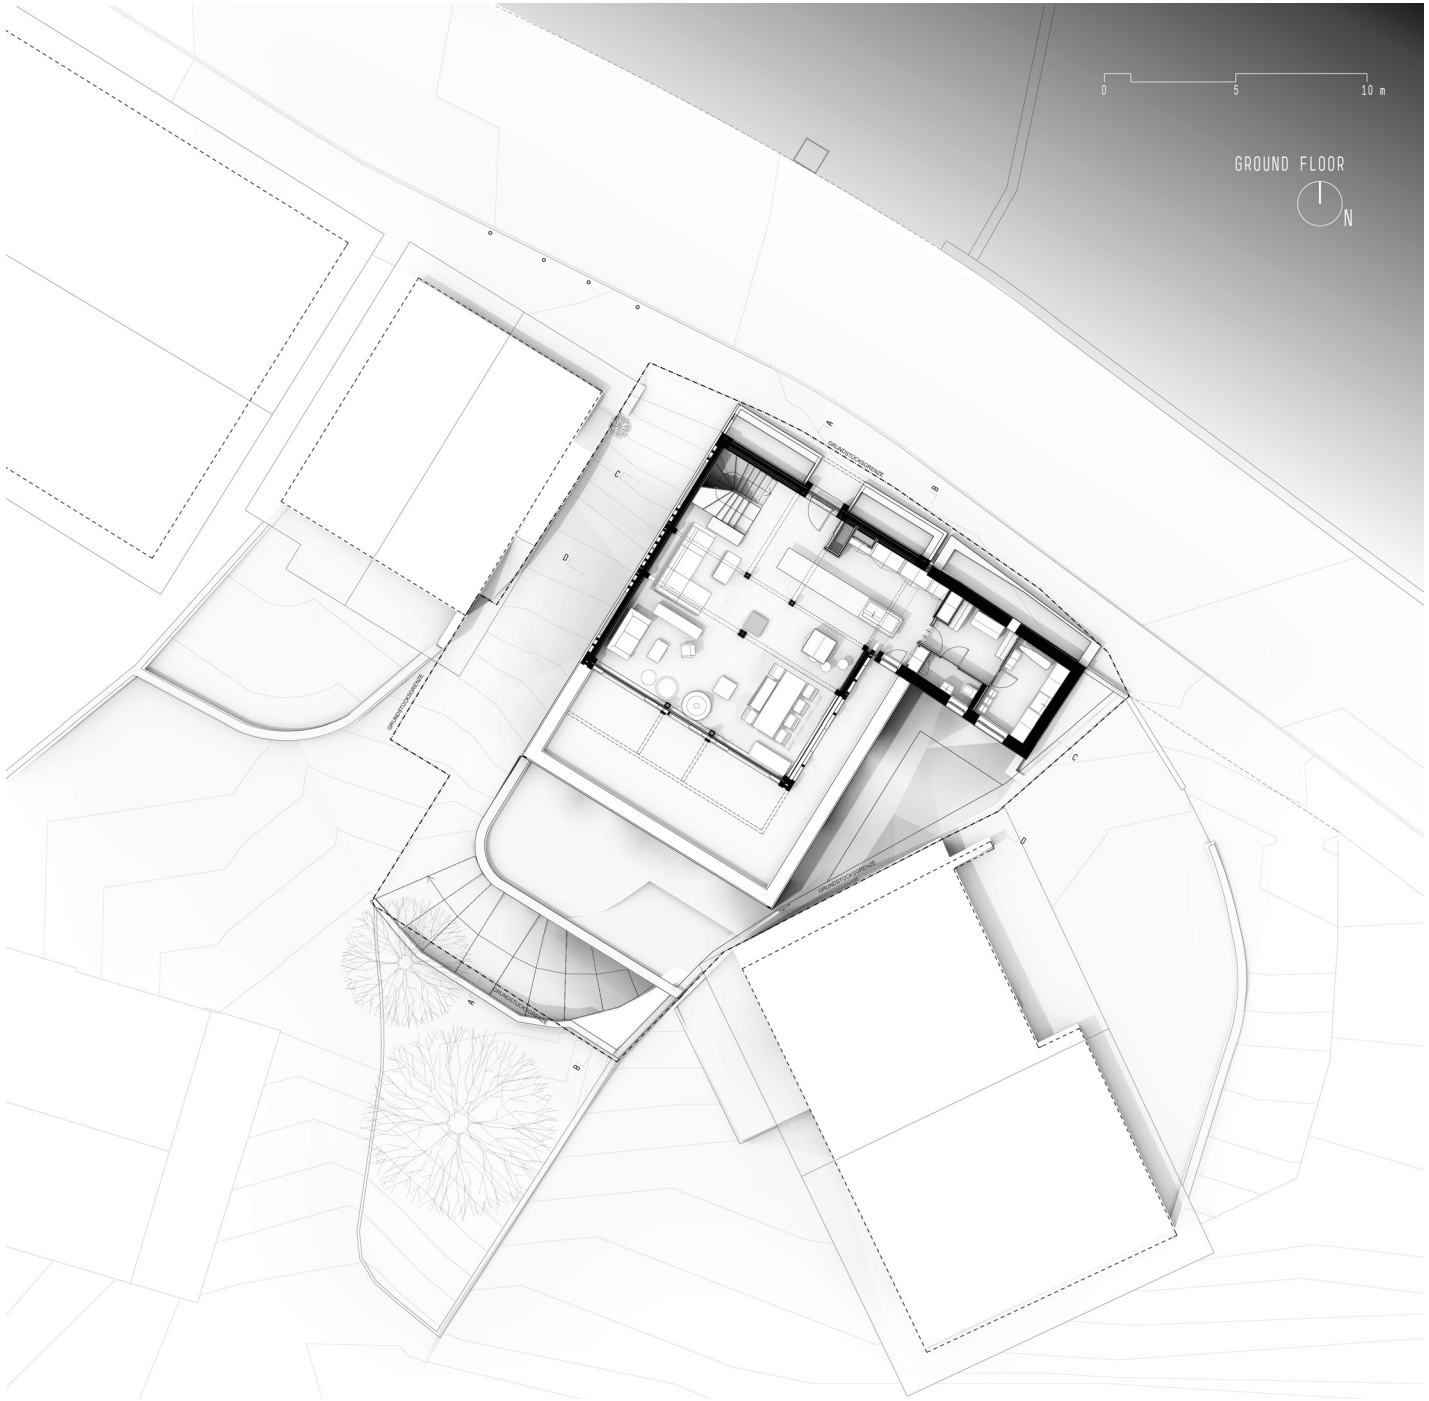
0
5
10 m
GROUND FLOOR
N

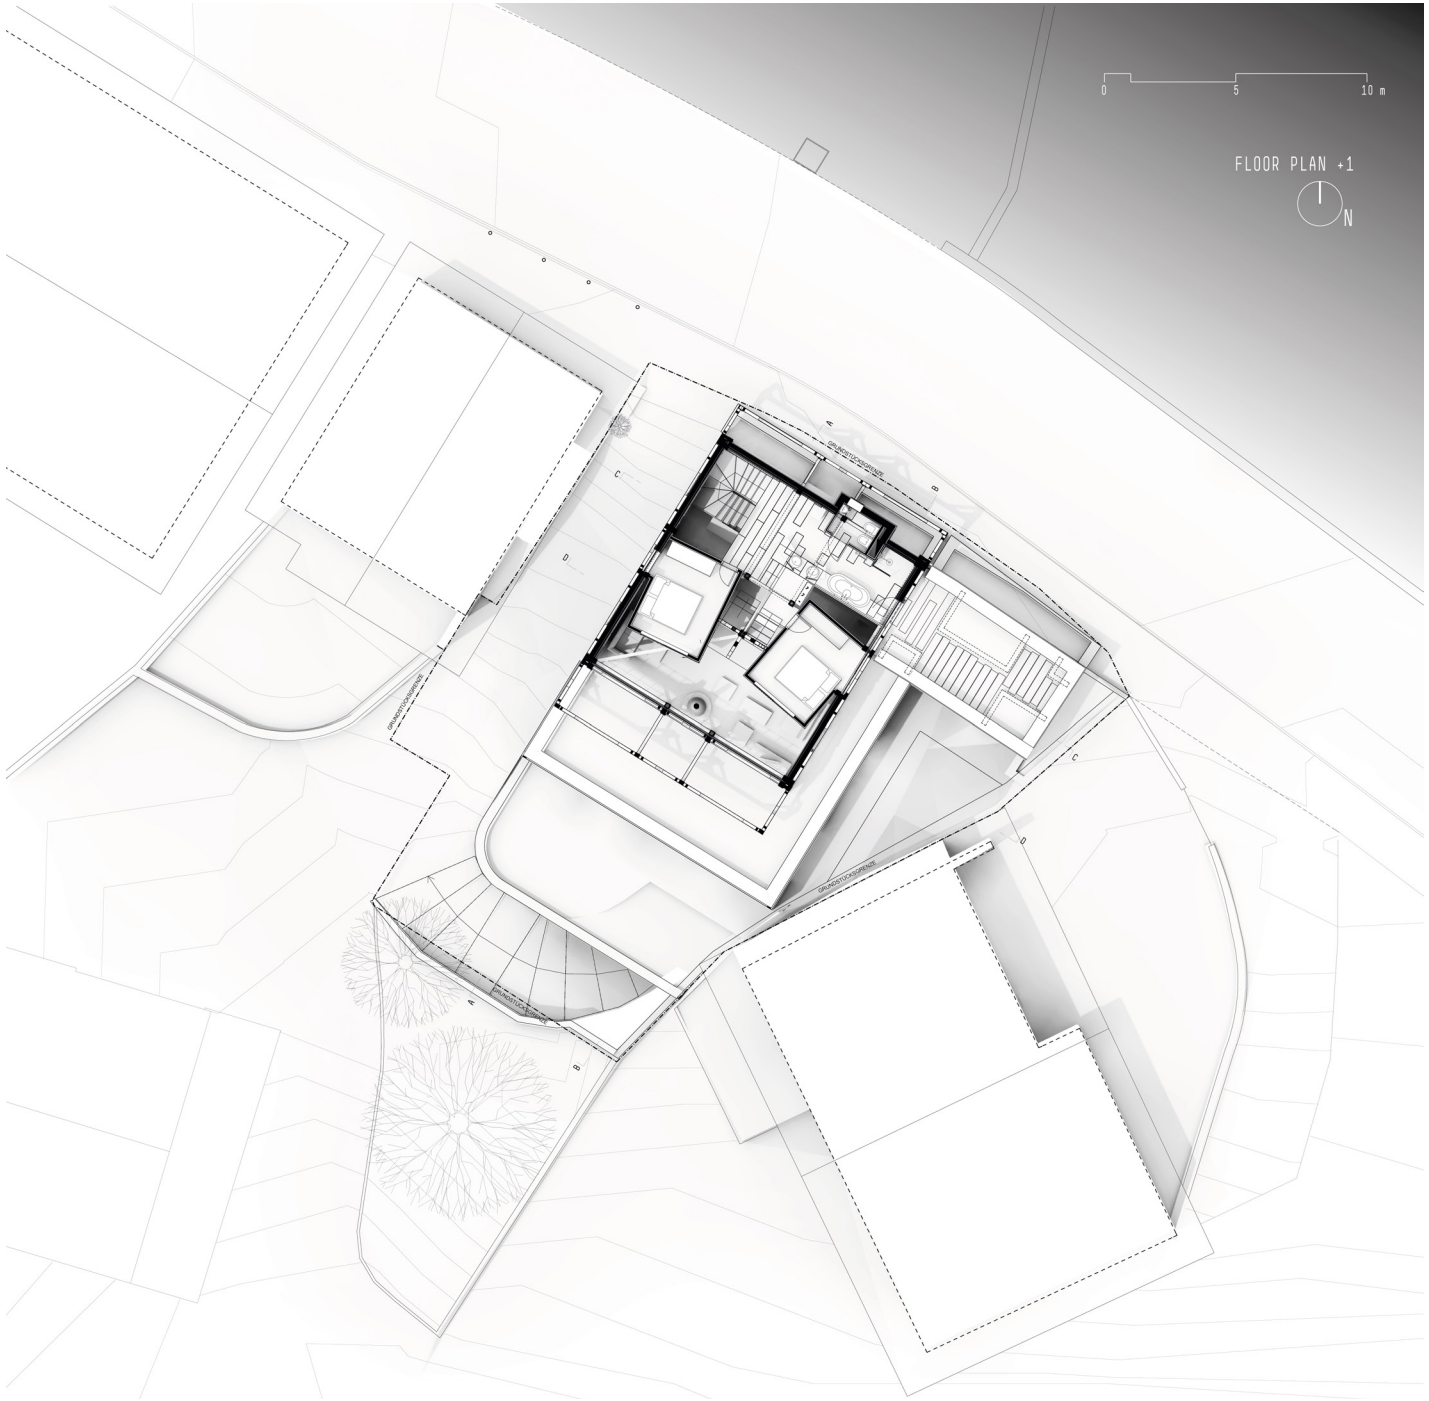
0
5
10 m
FLOOR PLAN +1
N

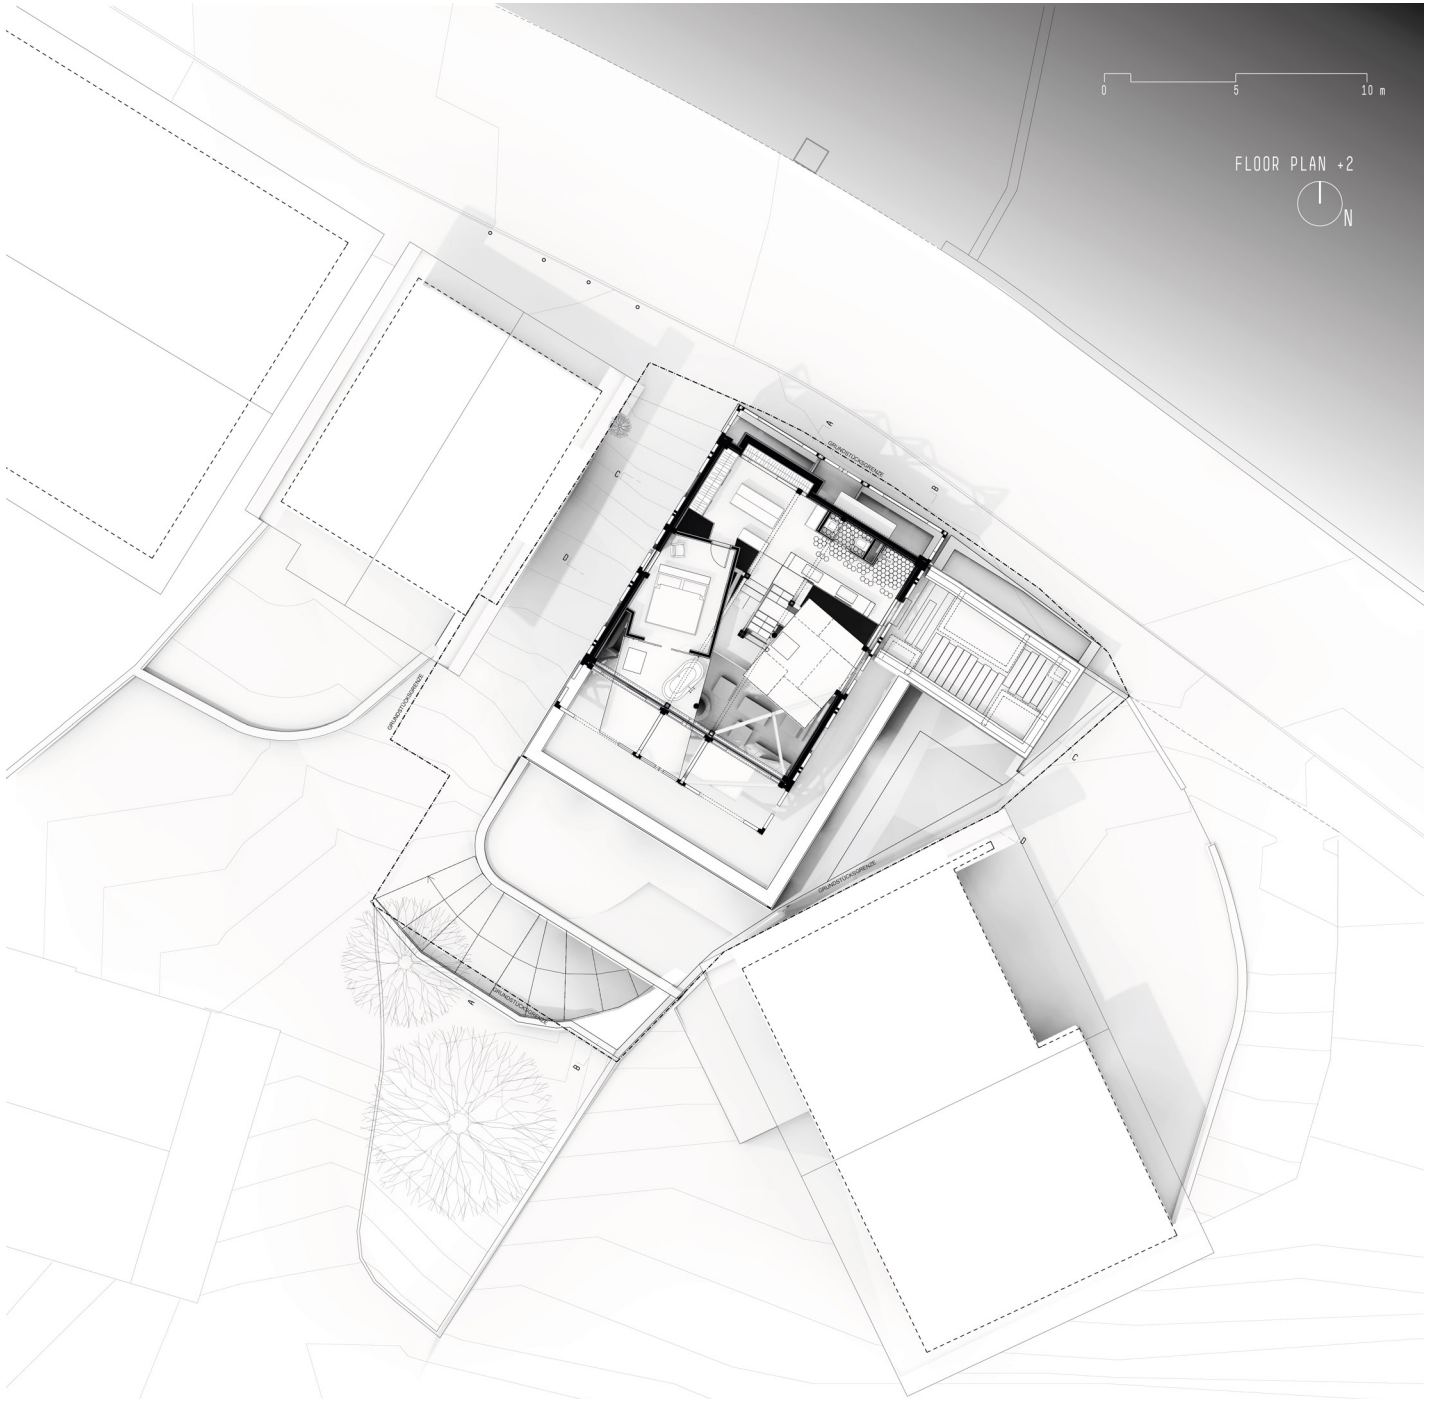
0
5
10 m
FLOOR PLAN +2
N

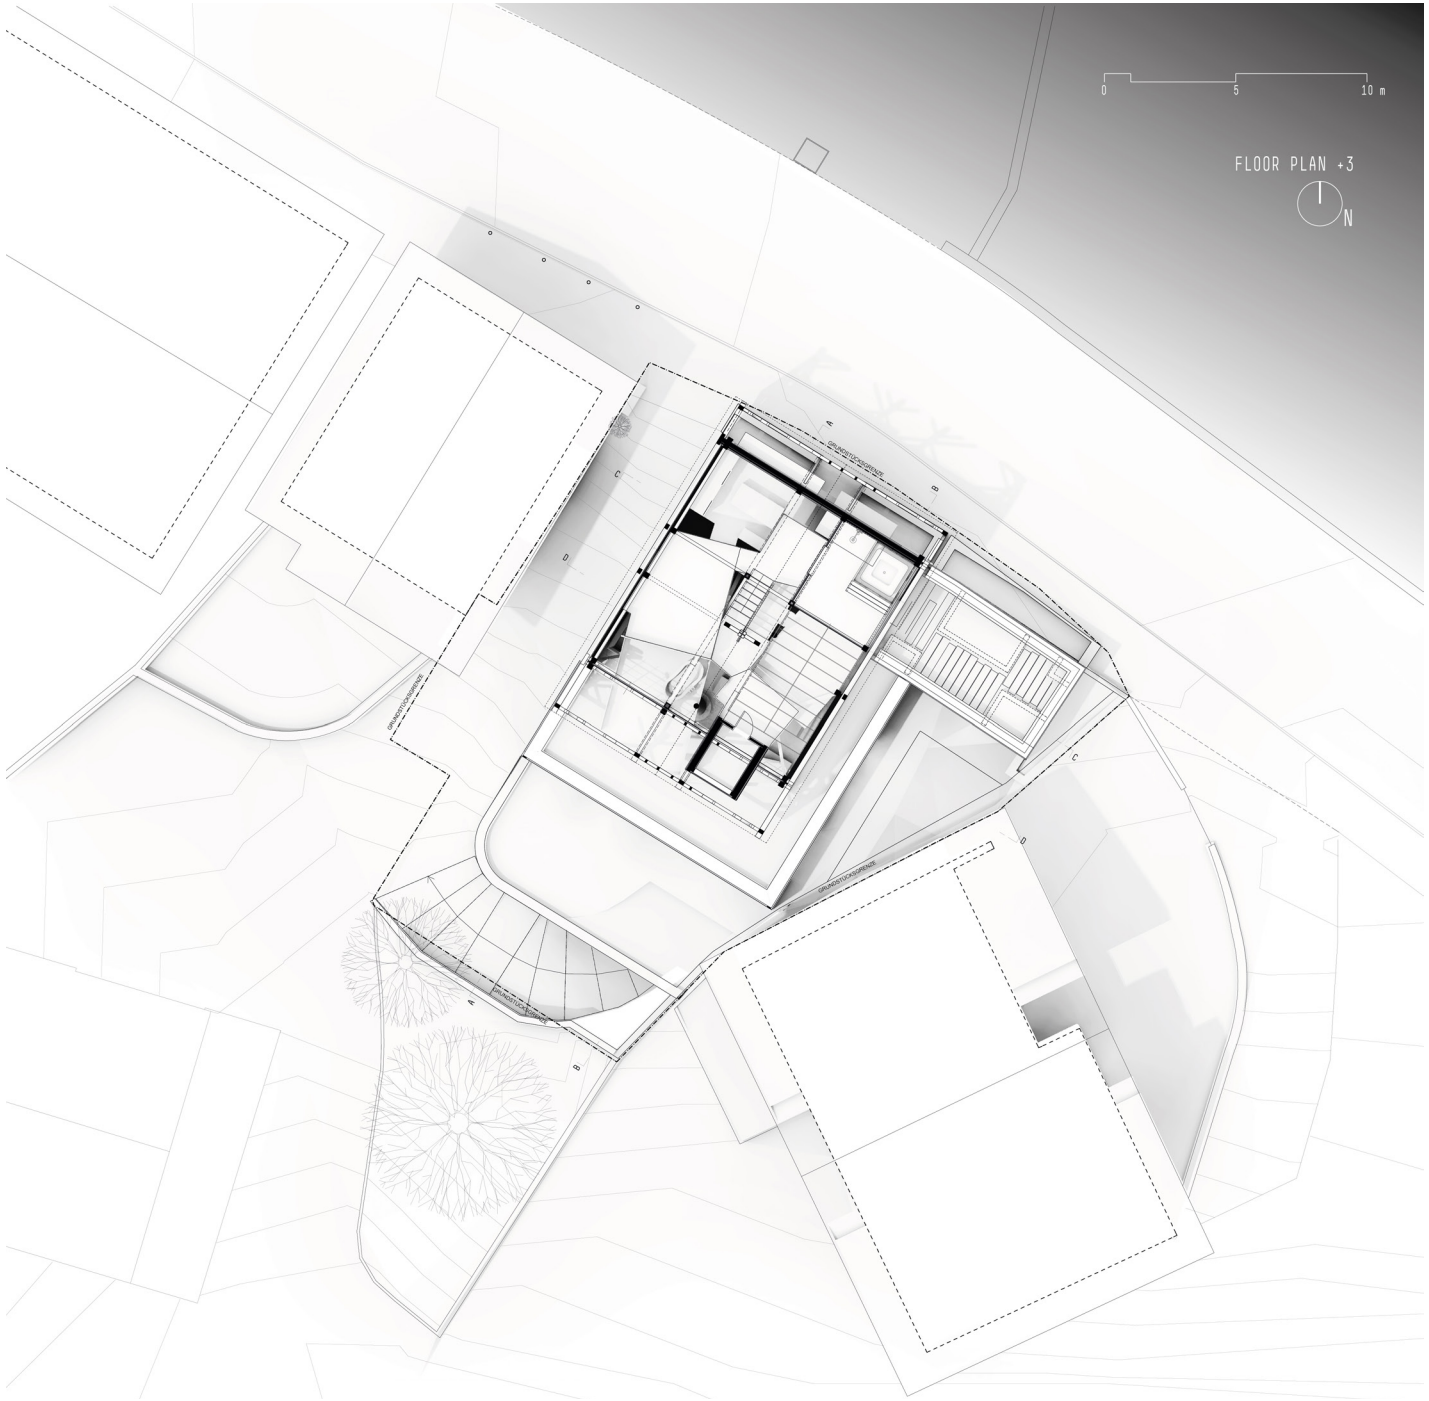
0
5
10 m
FLOOR PLAN +3
N

0 5 10 m

SECTION A-A

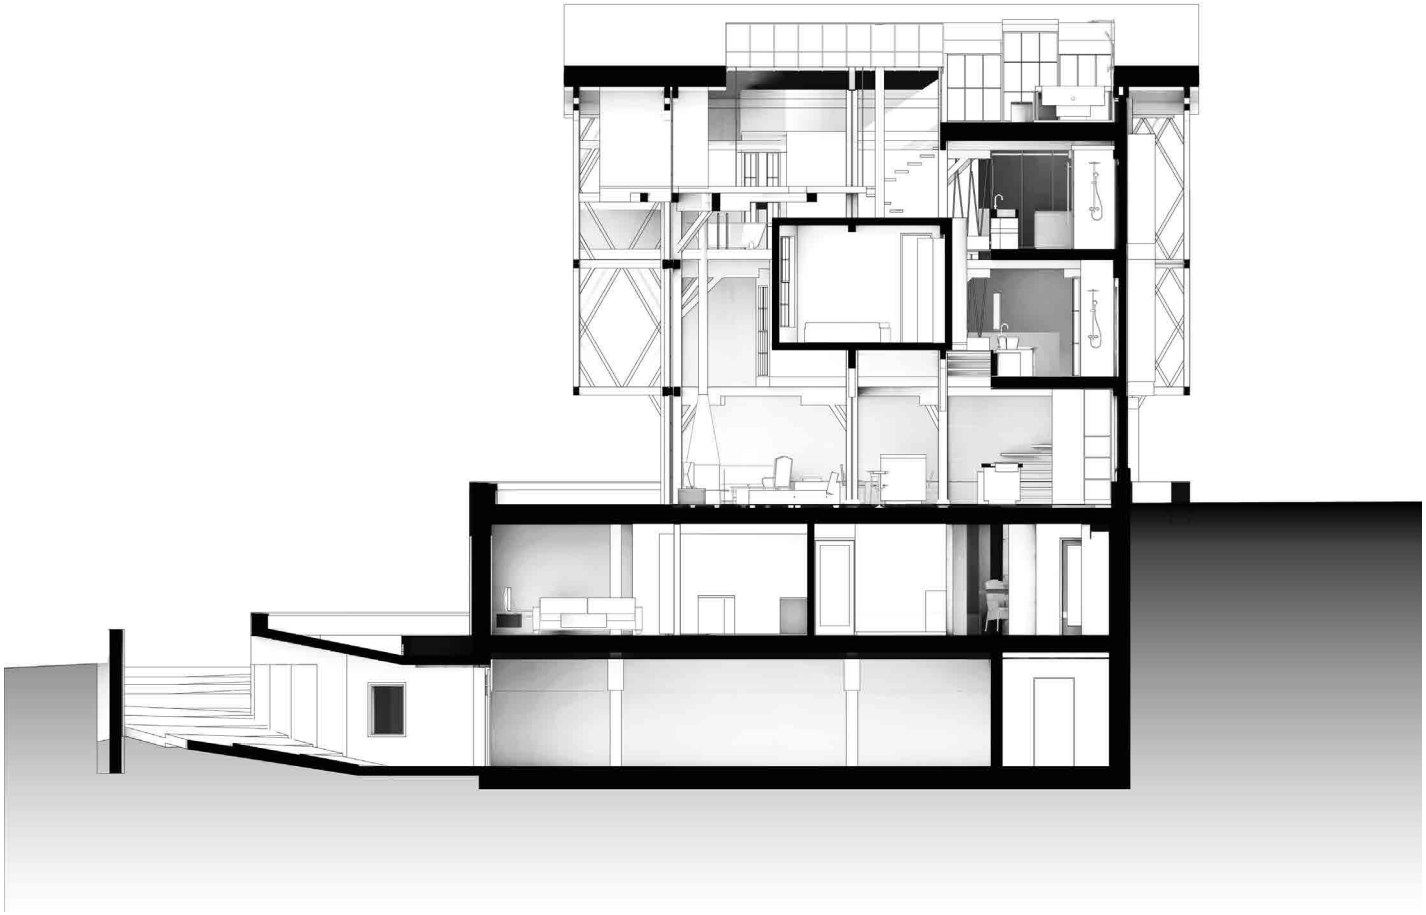

0 5 10 m

SECTION B-B

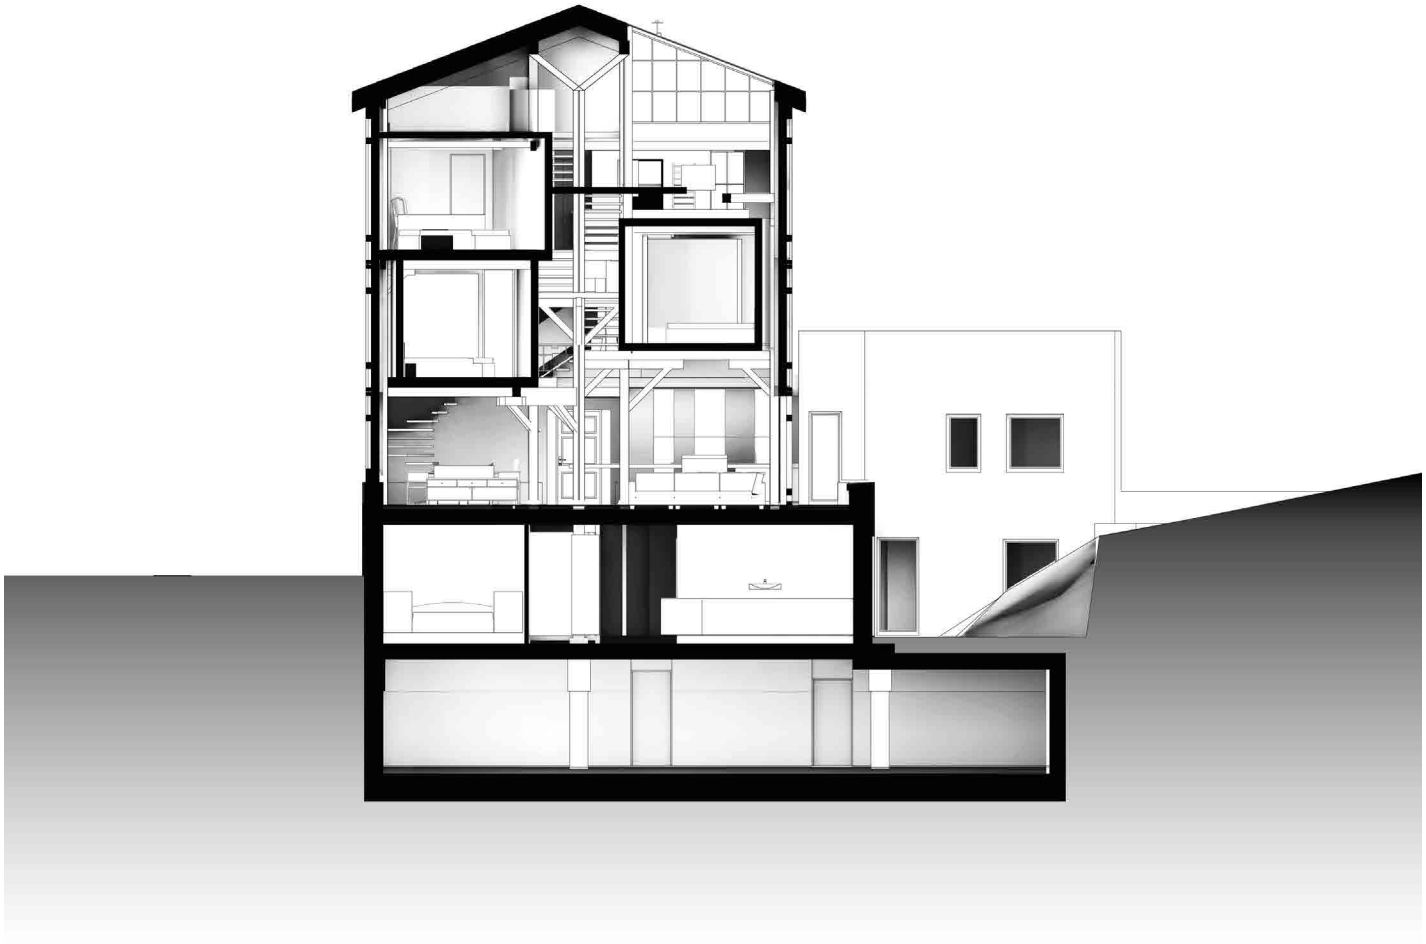

0 5 10 m

ELEVATION WEST

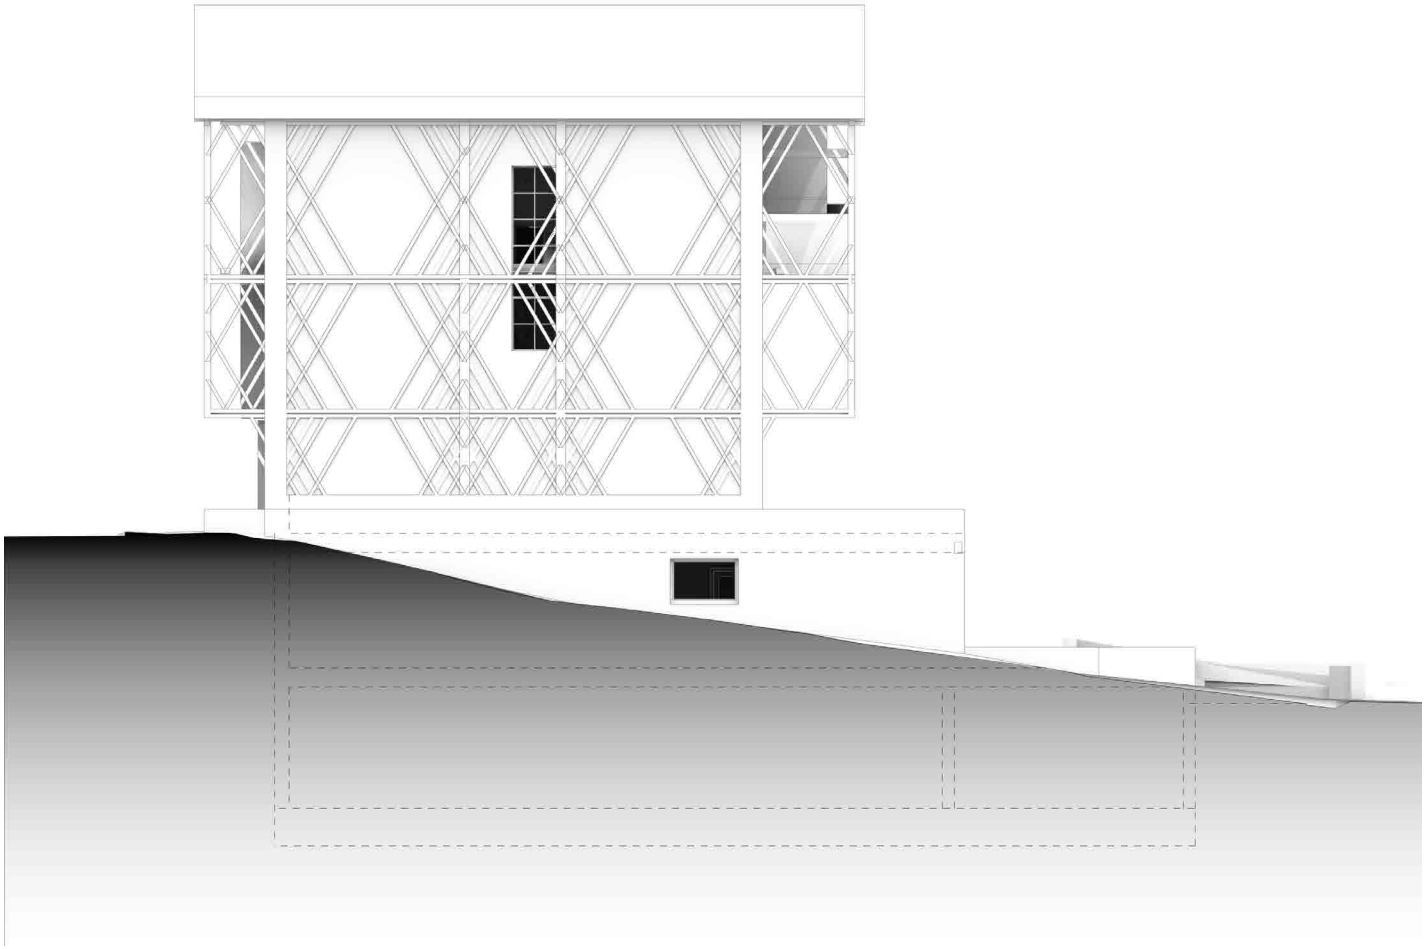

0 5 10 m
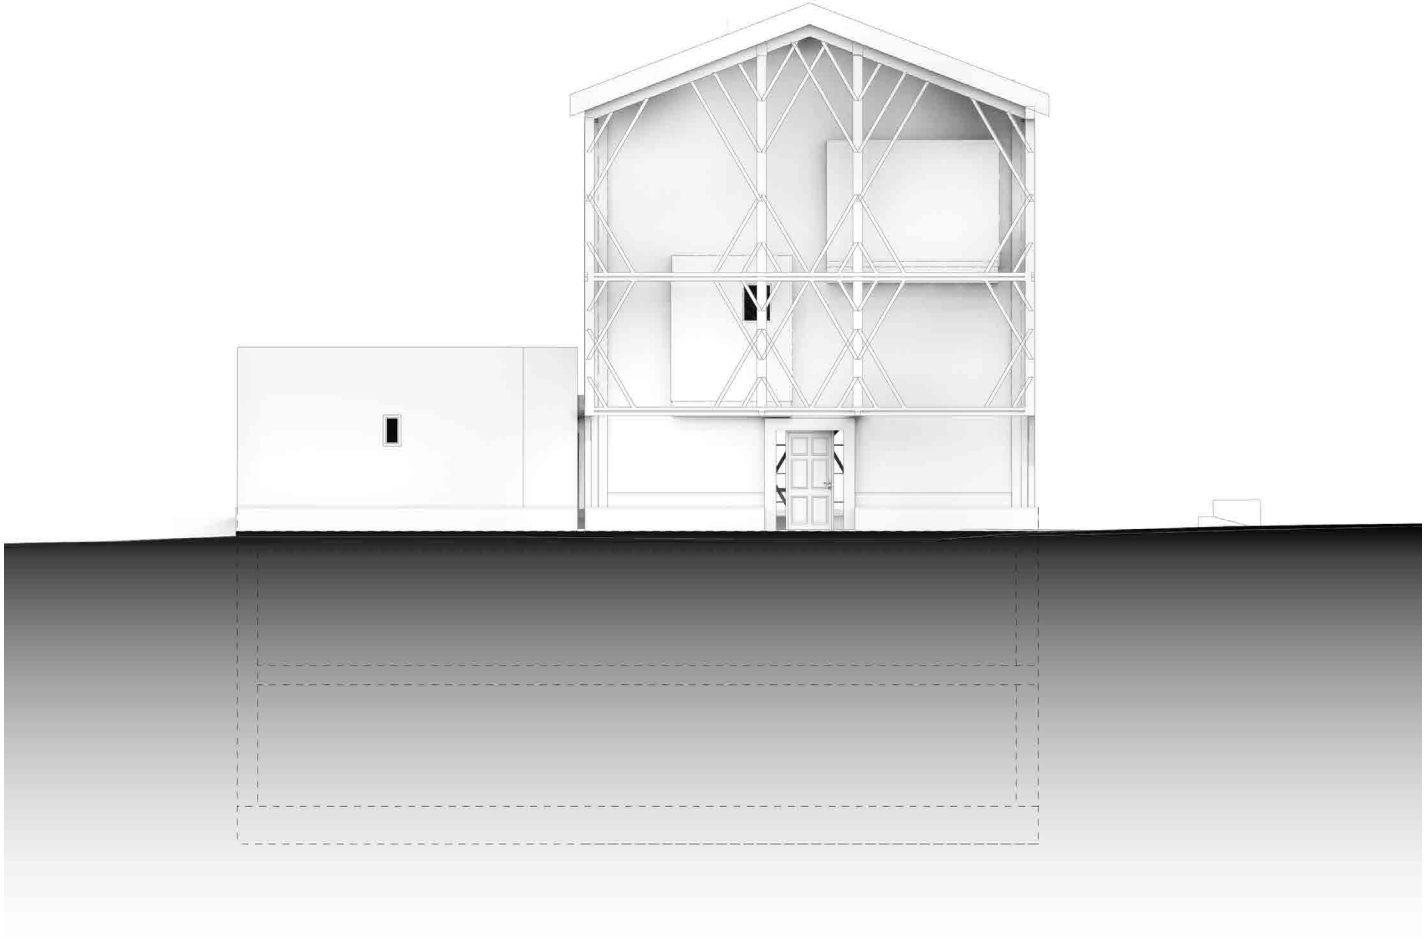
ELEVATION NORD