






① LAGEPLAN | PLANIMETRIA

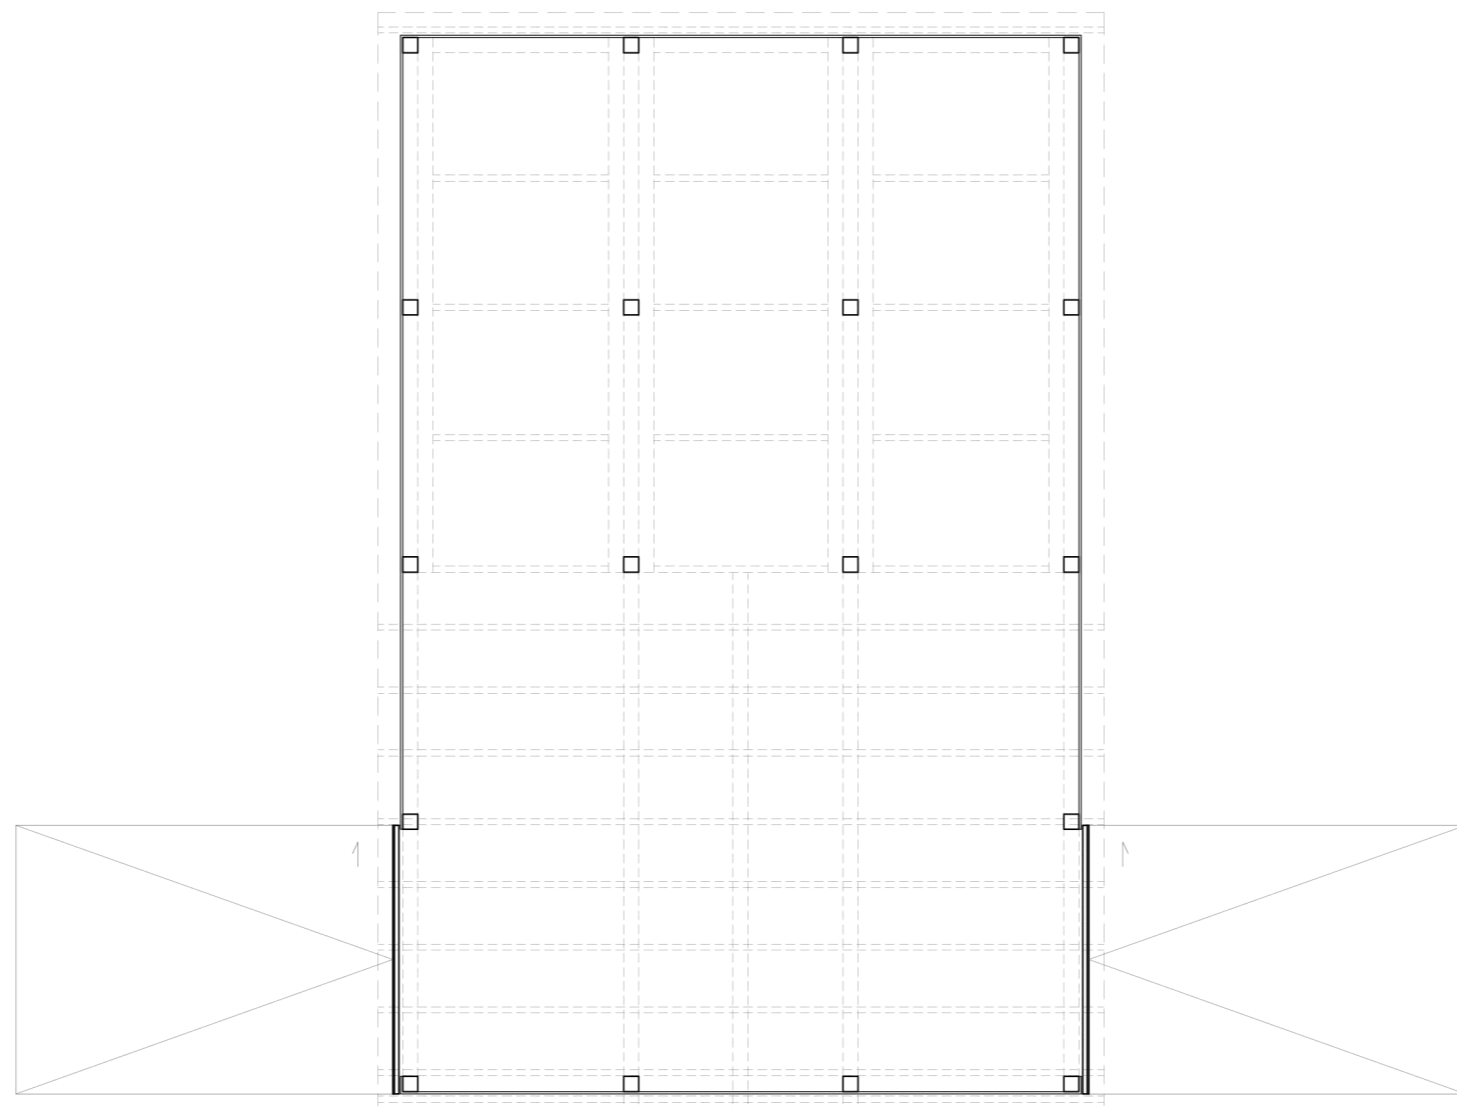


② GRUNDRISS | PIANTA

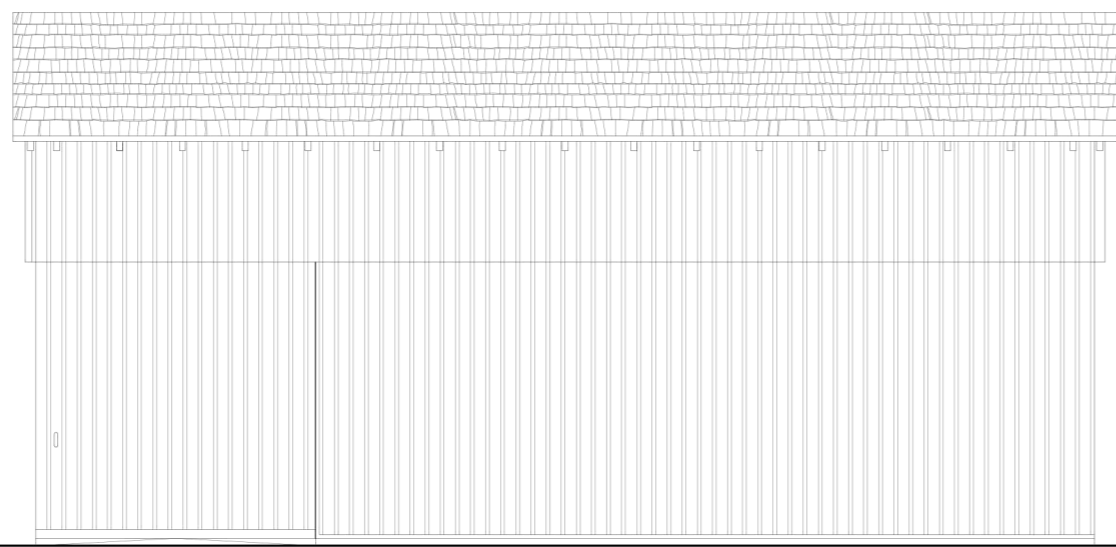


ANSICHT WESTEN | PROSPETTO OVEST

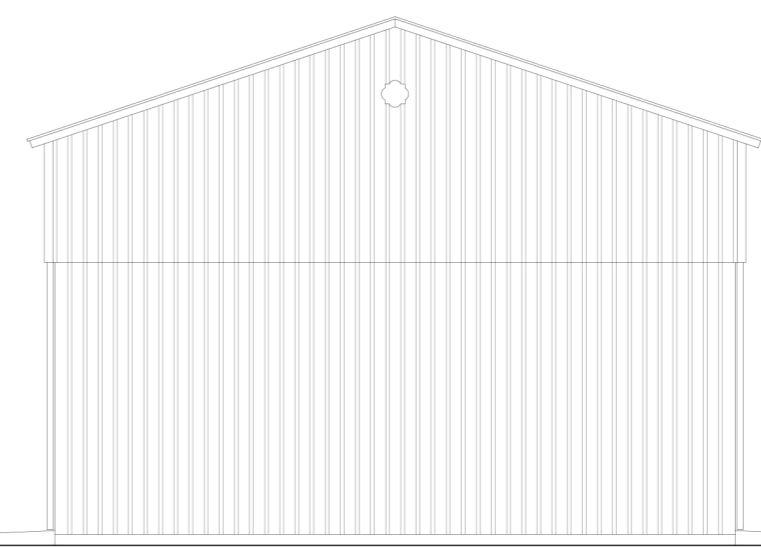

ANSICHT NORDEN | PROSPETTO NORD

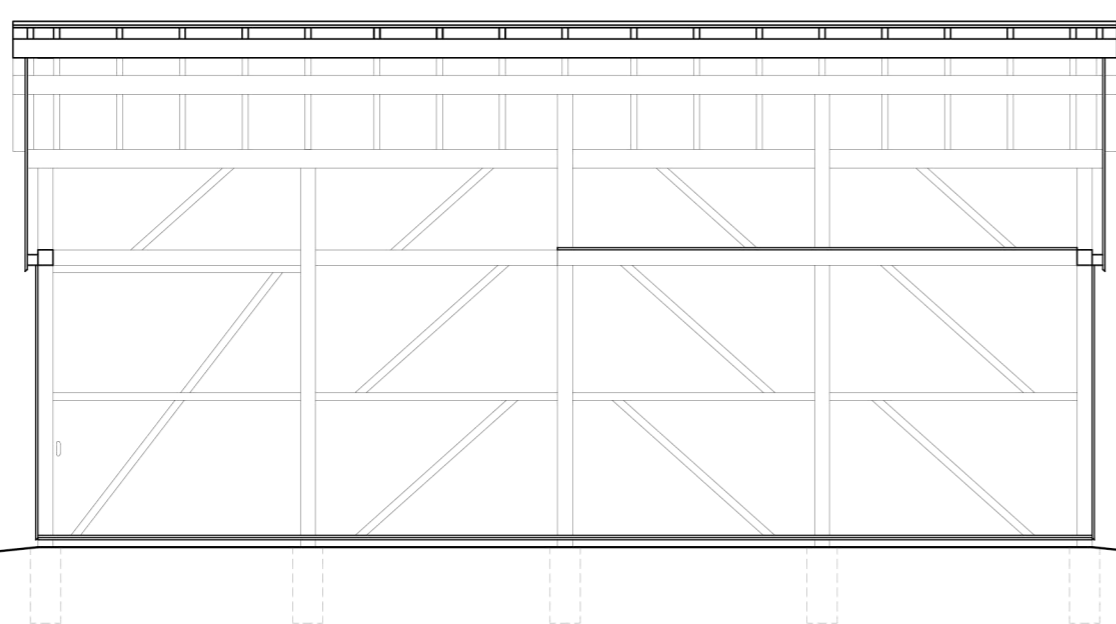

LÄNGSSCHNITT | SEZIONE LONGITUDINALE

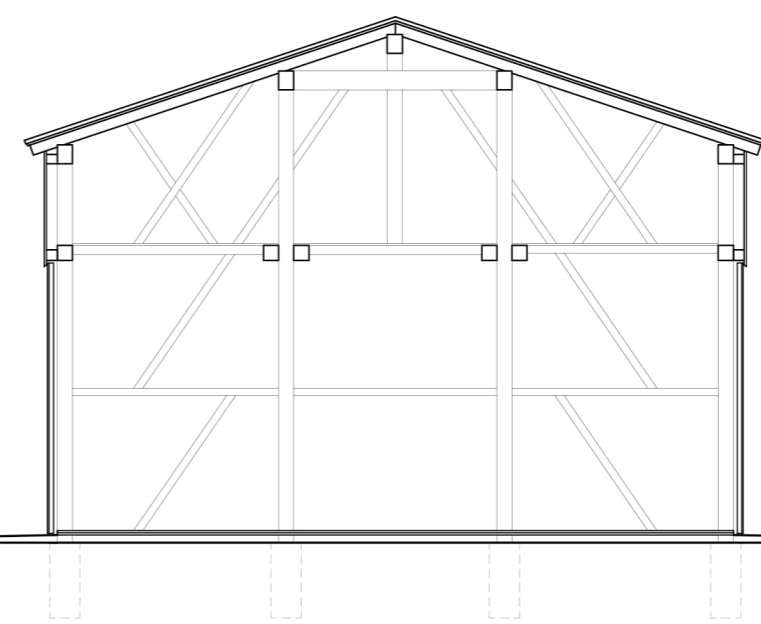

QUERSCHNITT | SEZIONE TRASVERSALE