



LAGEPLAN M 1:5000

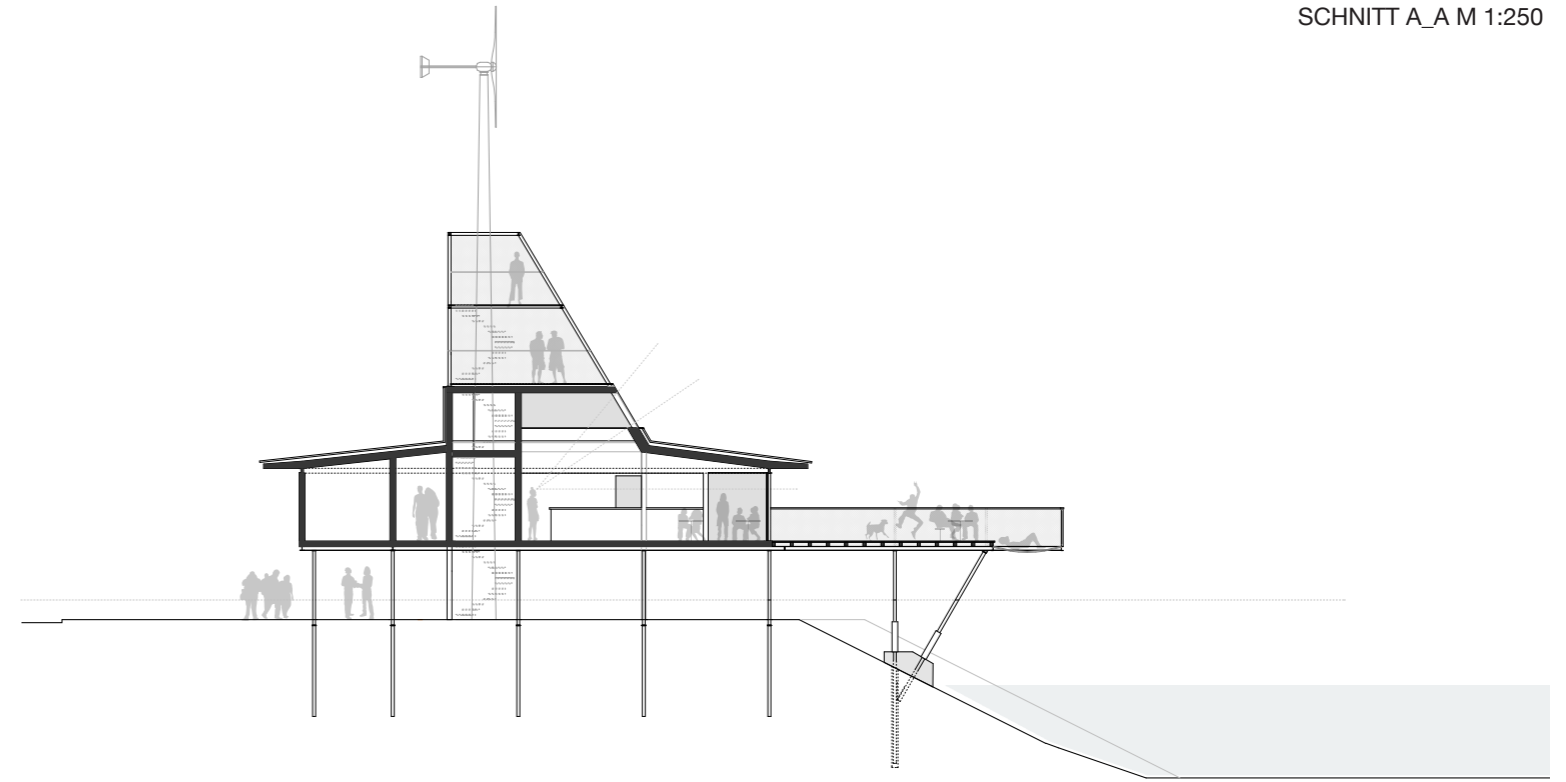


GRUNDRISS HAUPTGESCHOSS M 1:250

LEGENDE:


- 1 HAUPTRAUM
- 2 BAR
- 3 TERRASSE
- 4 LIEGENETZE
- 5 SITZTRIBÜNE
- 6 ANMELDUNG
- 7 STORAGE
- 8 WINDRAD/WENDELSTREPP
- 9 KITESCHULEN
- 10 RAMPE 5%
- 11 RADWEG
- 12 KITEWIESE

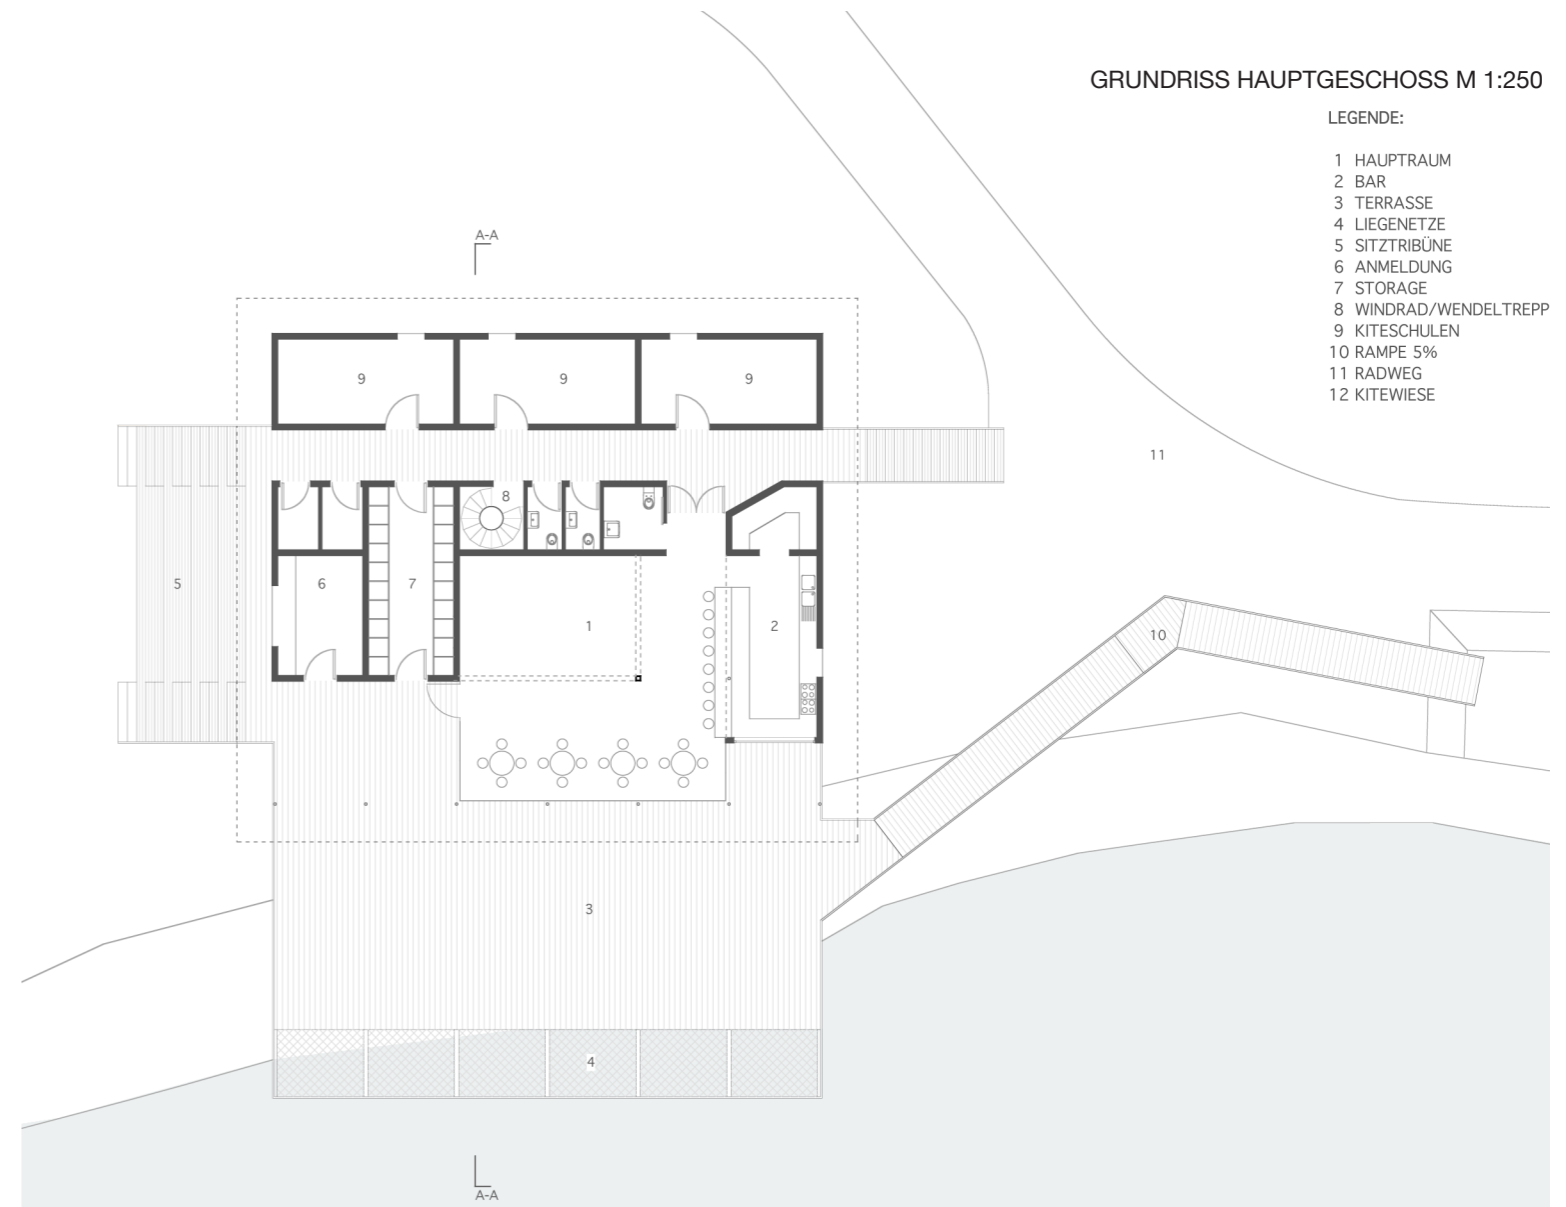


ANSICHT SÜD M 1:250

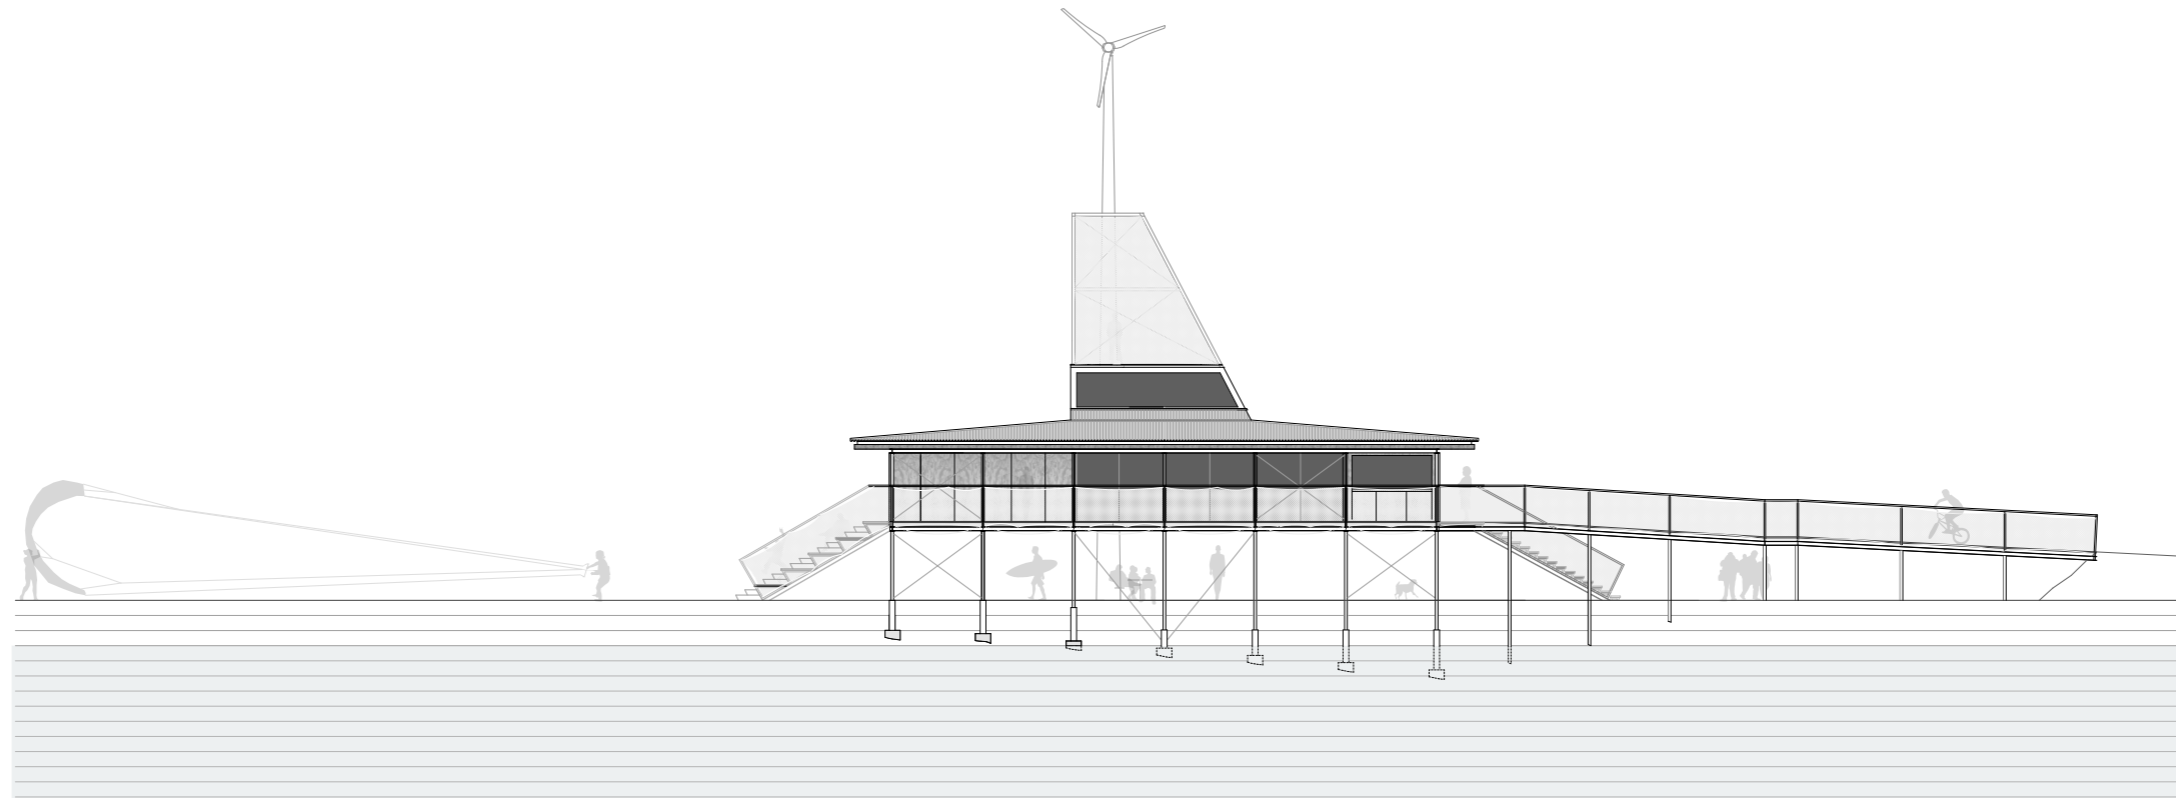

ANSICHT OST M 1:250

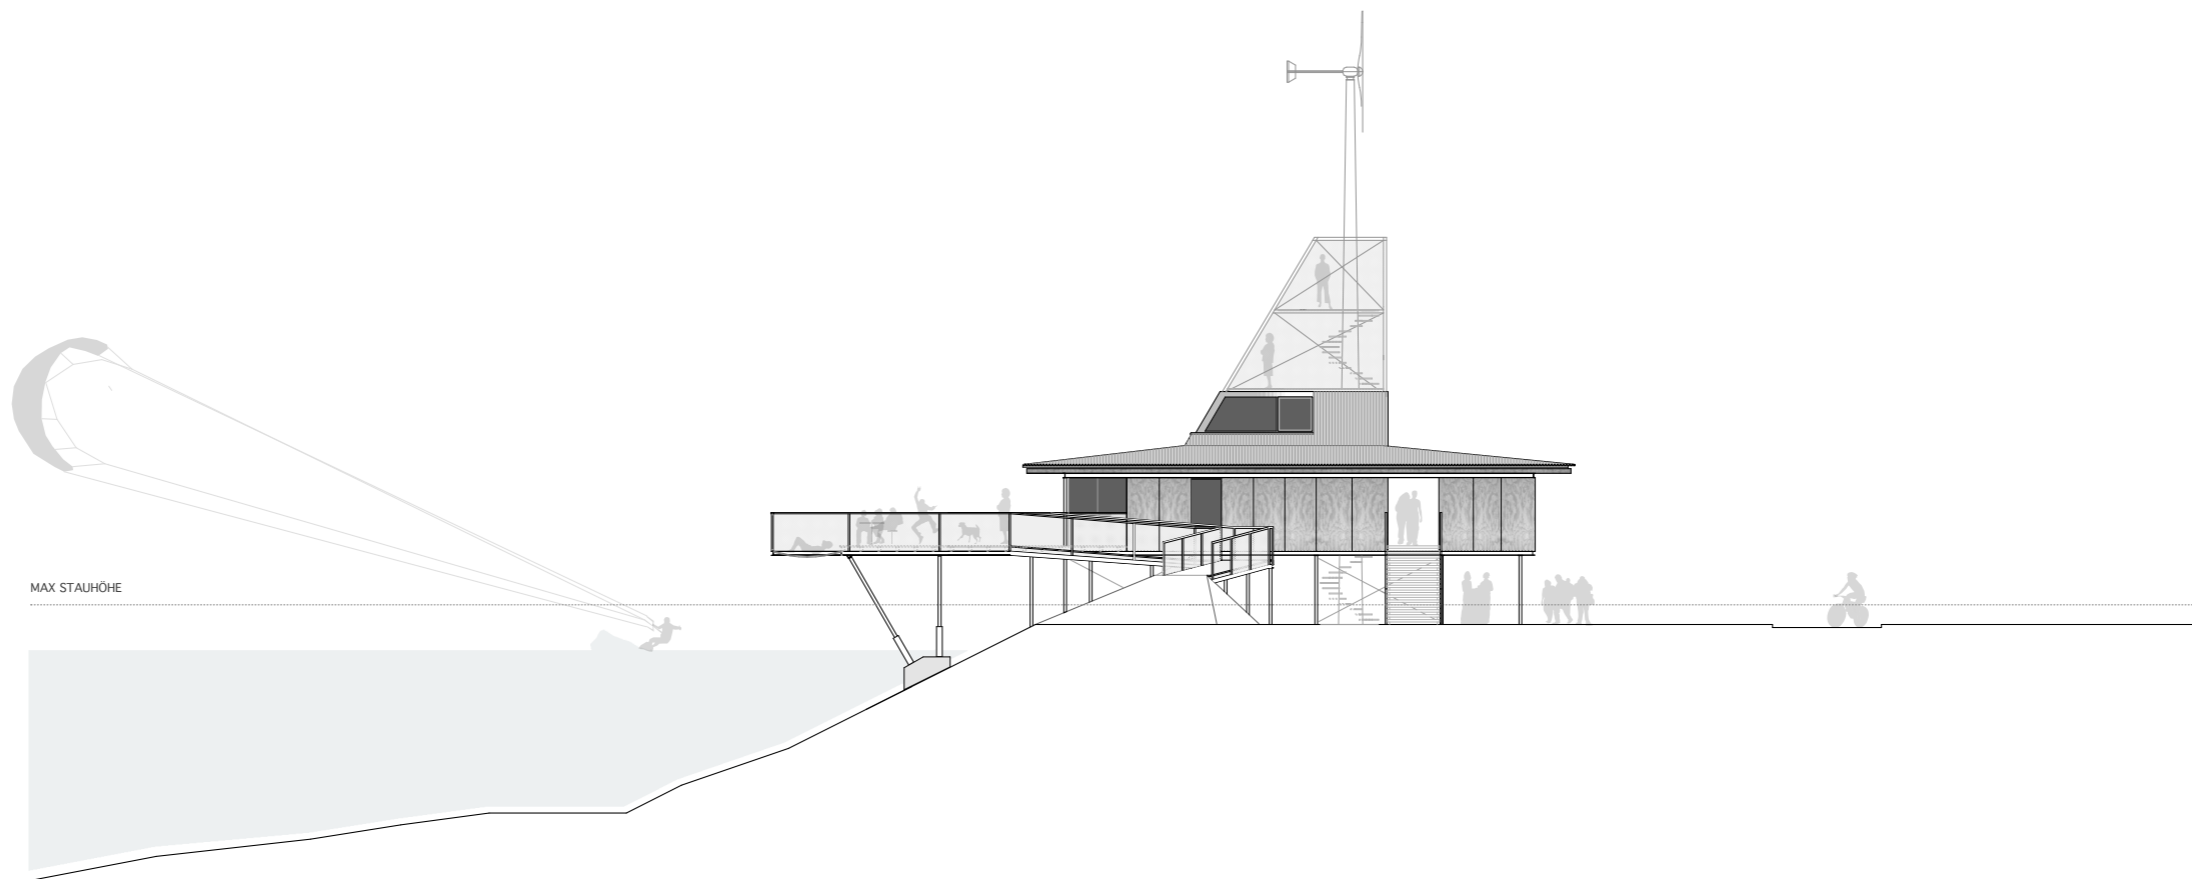

ANSICHT WEST M 1:250

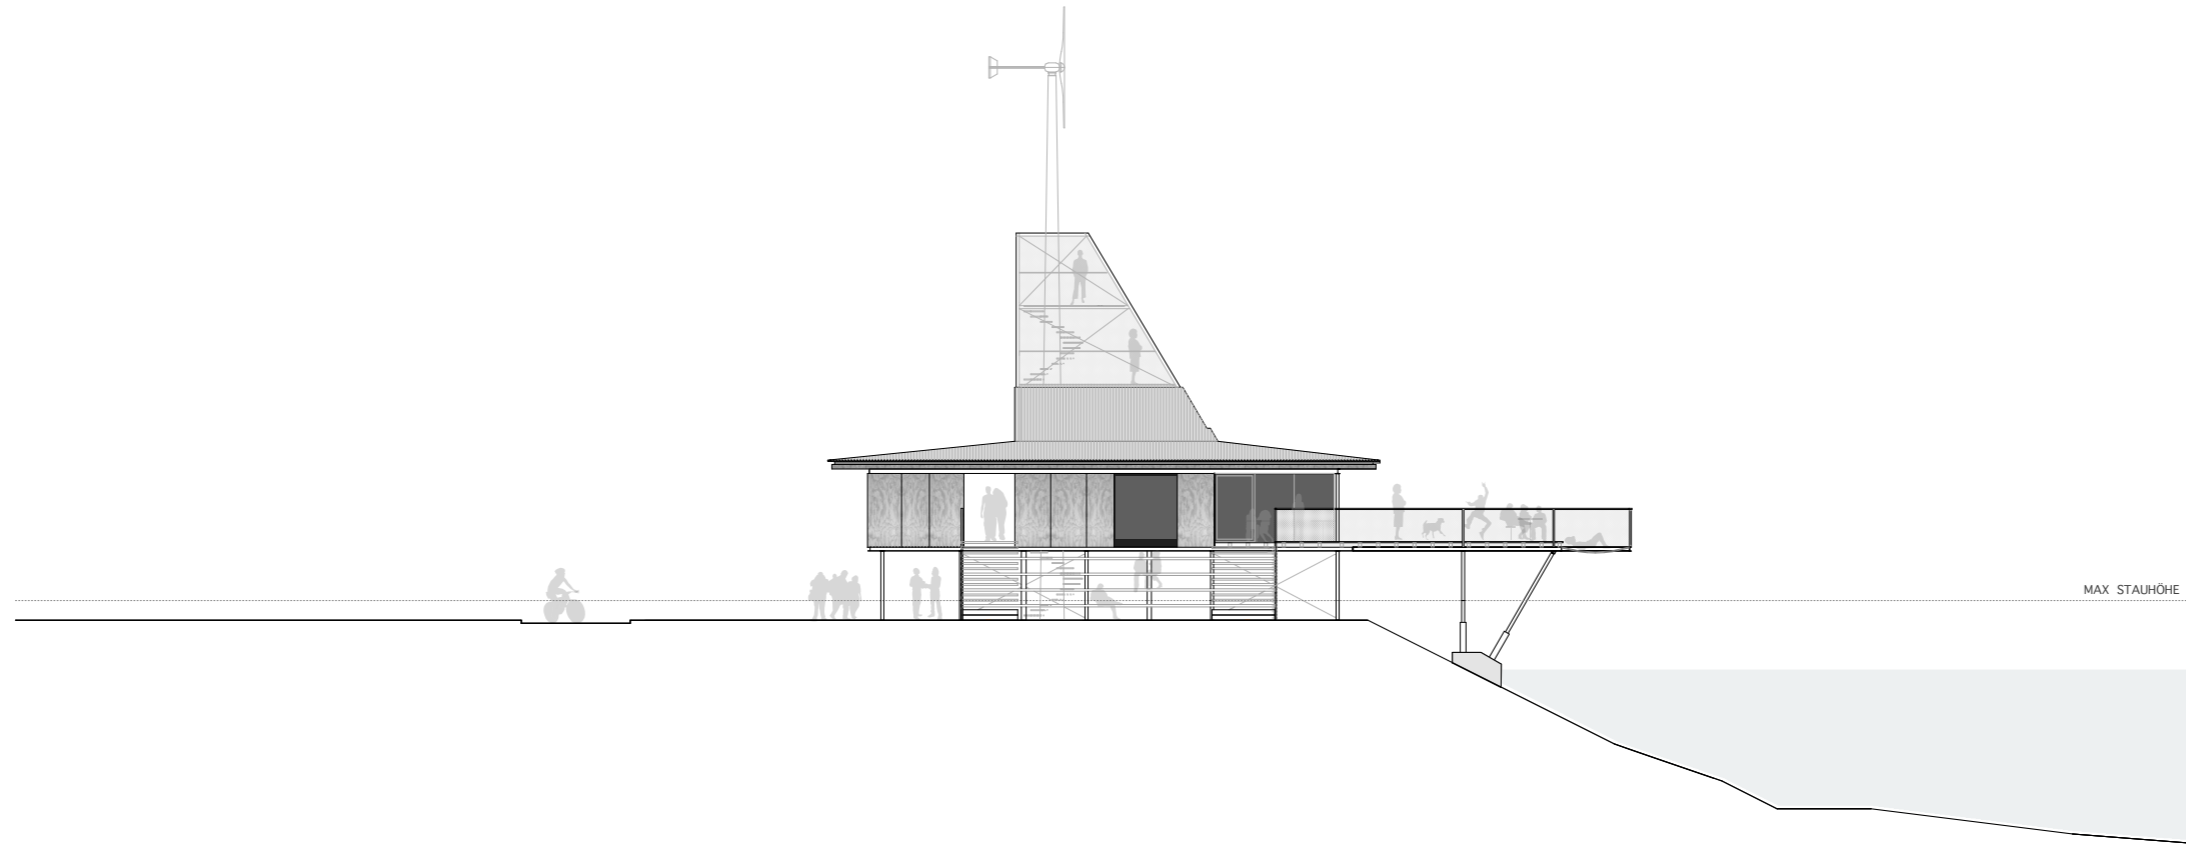

ANSICHT NORD M 1:250

