






LAGEPLAN 1:200

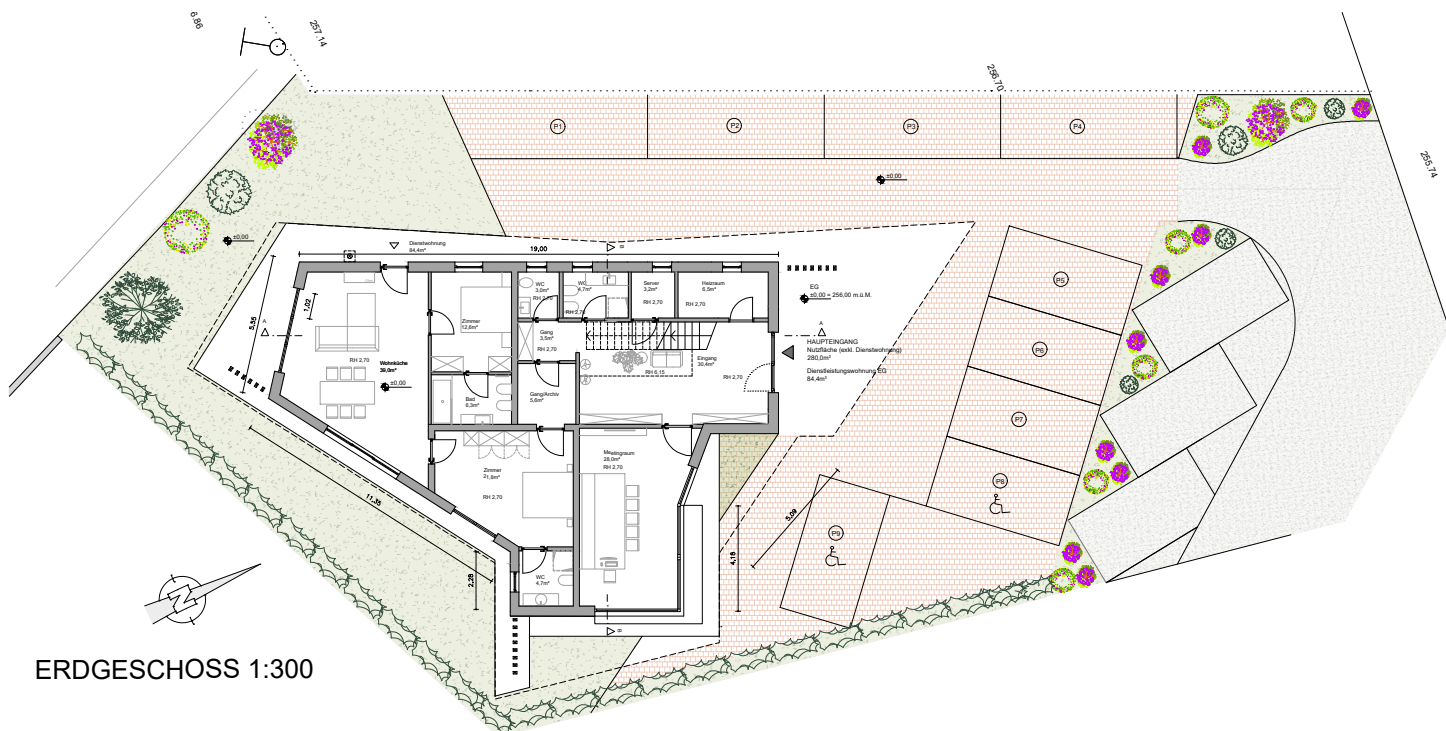


ERDGESCHOSS 1:300

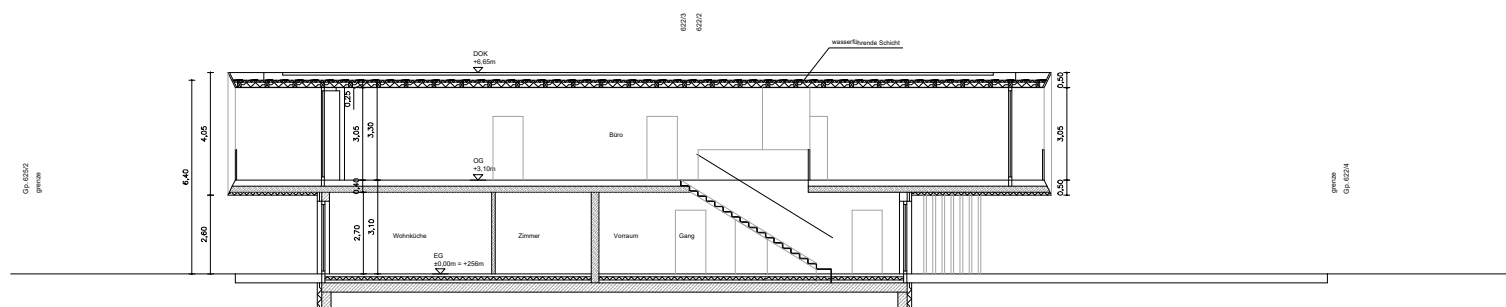

SCHNITT AA 1:250

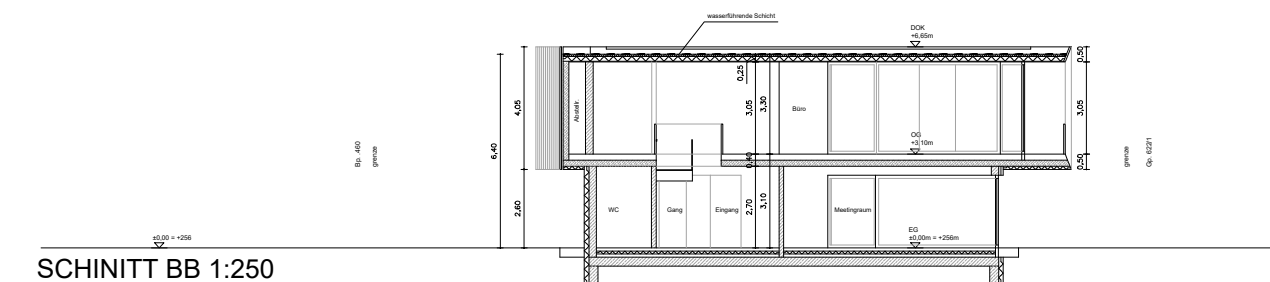

SCHNITT BB 1:250

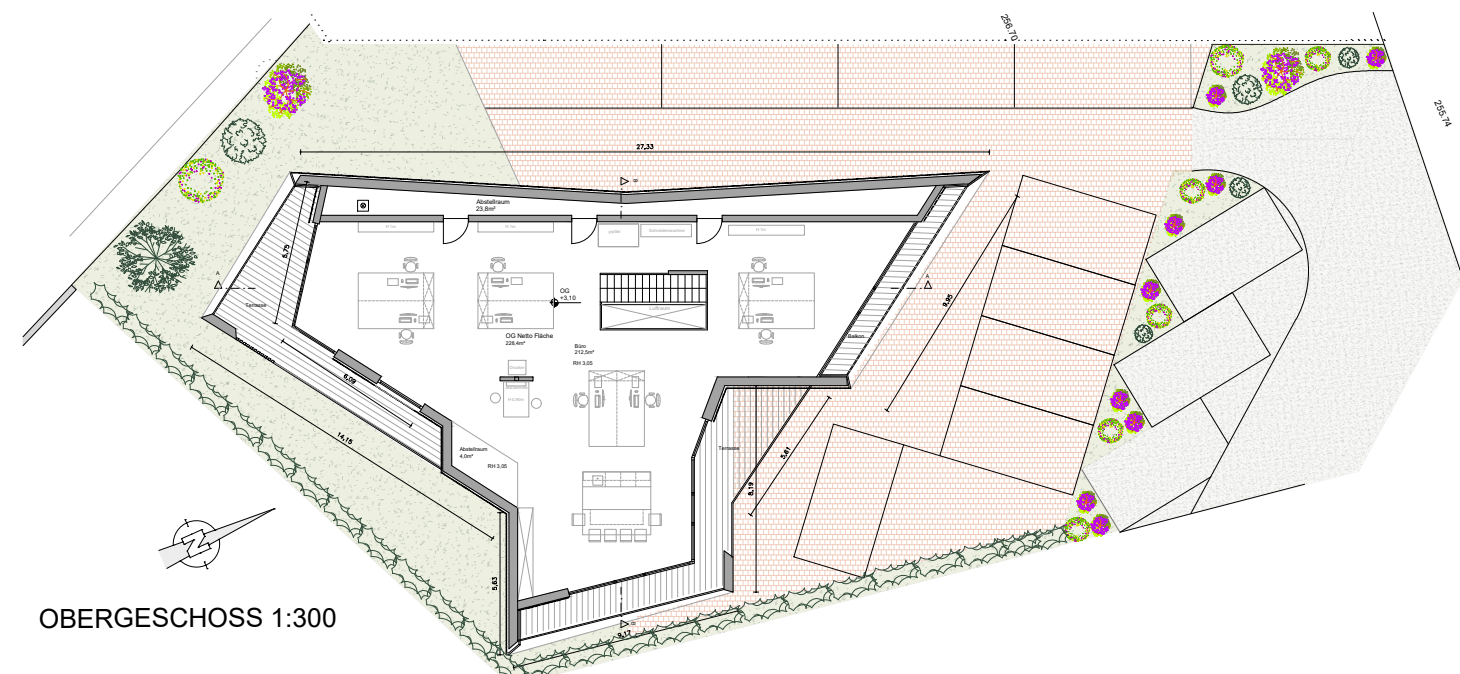

OBERGESCHOSS 1:300