




Erdgeschoss 1:200

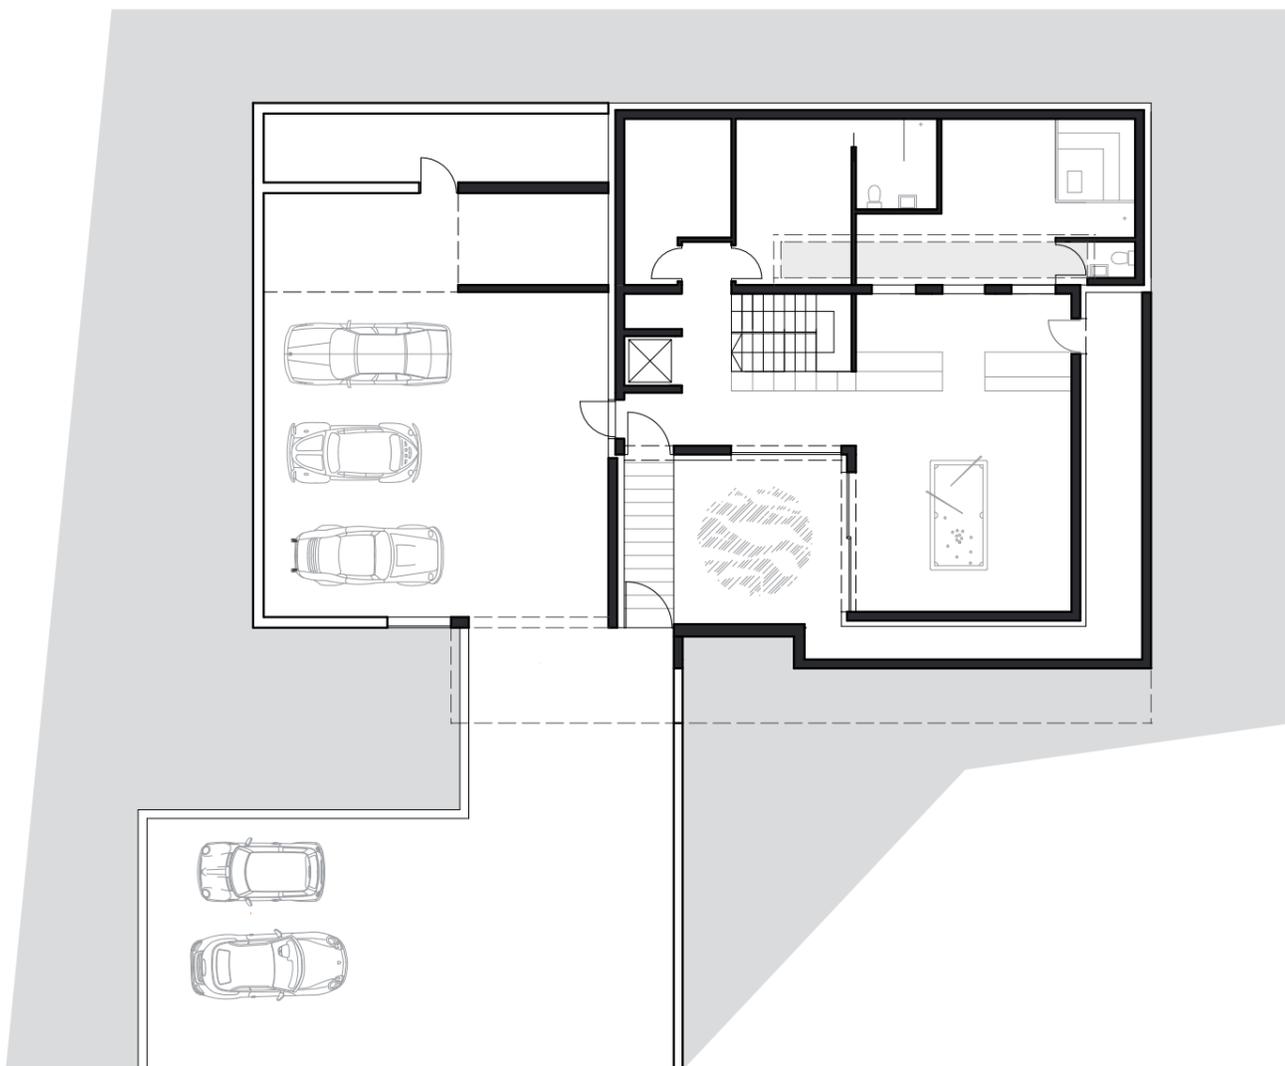


Untergeschoss 1:200

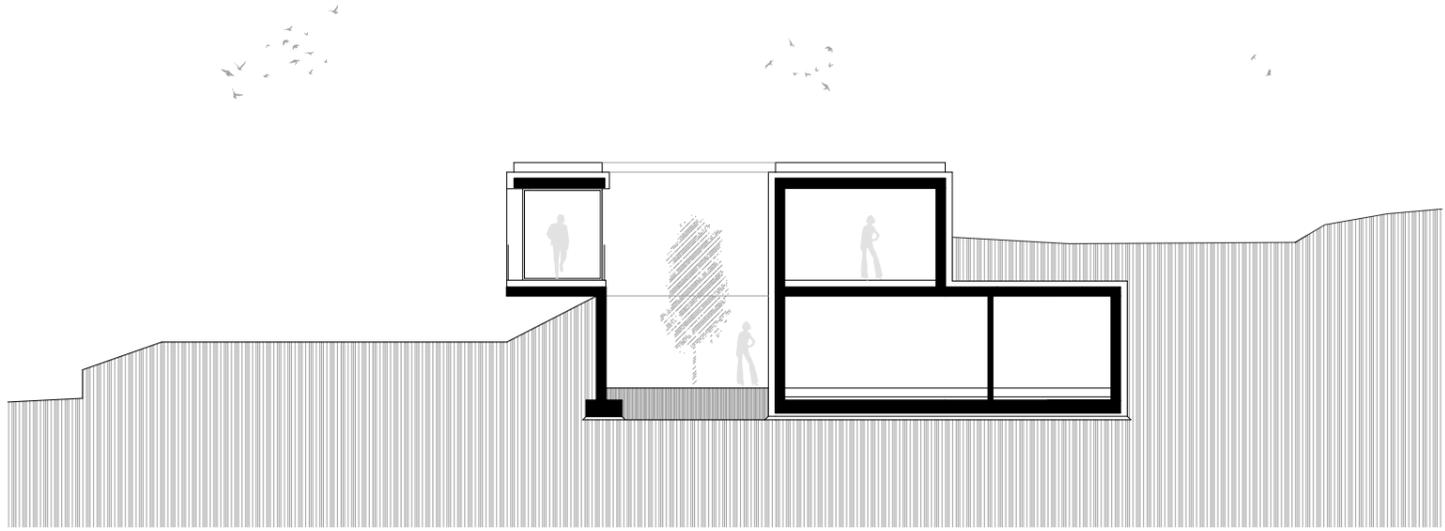


Schnitt 1:200

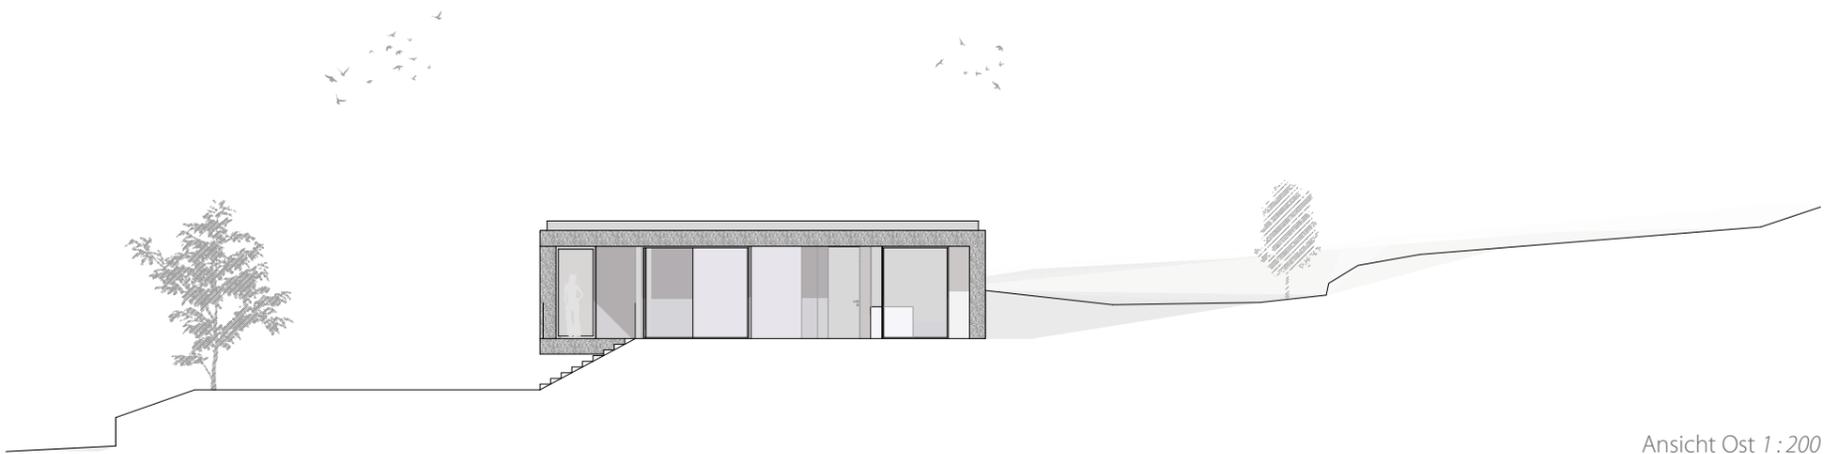


Ansicht Ost 1:200

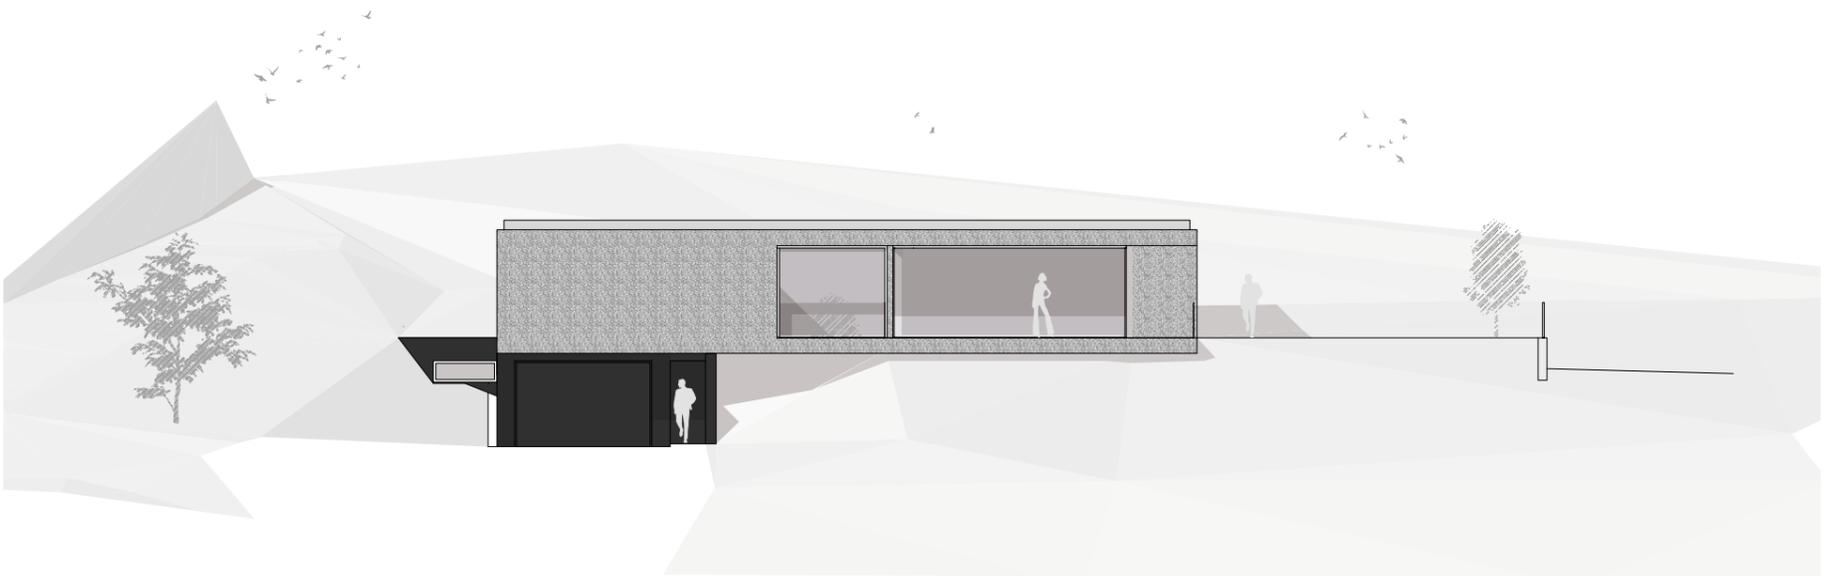

Ansicht Süd 1:200

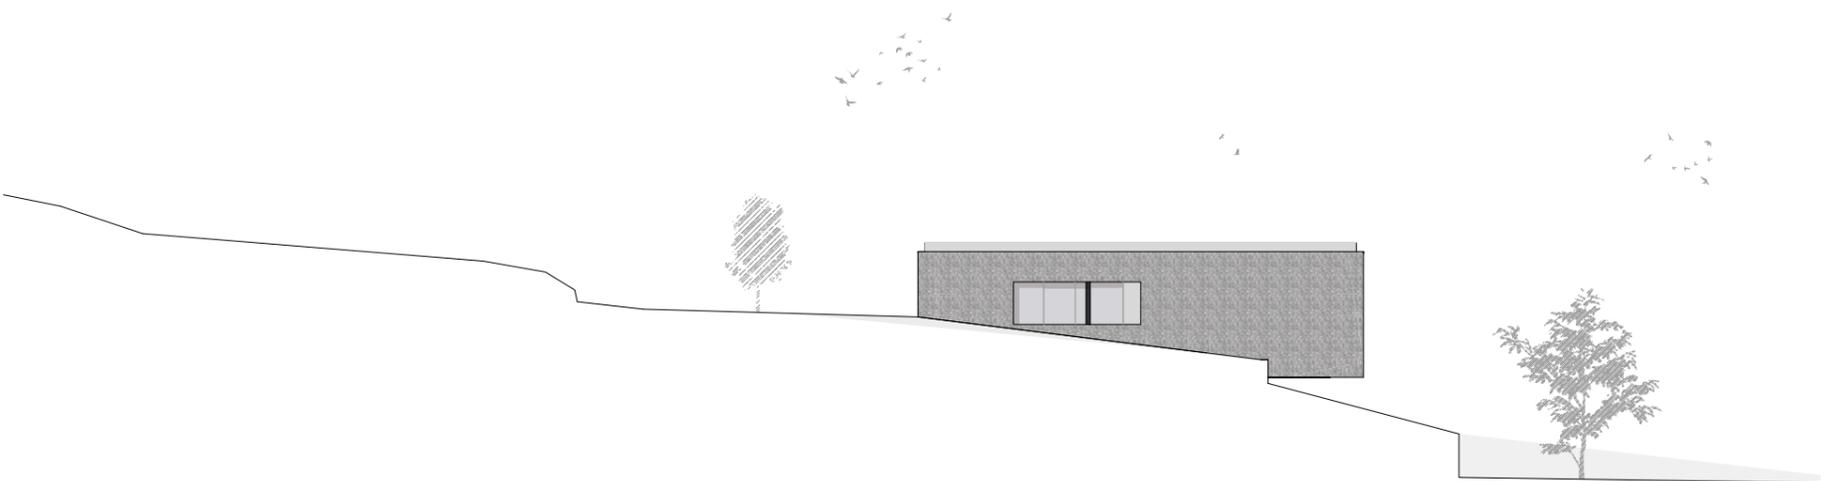

Ansicht West 1:200

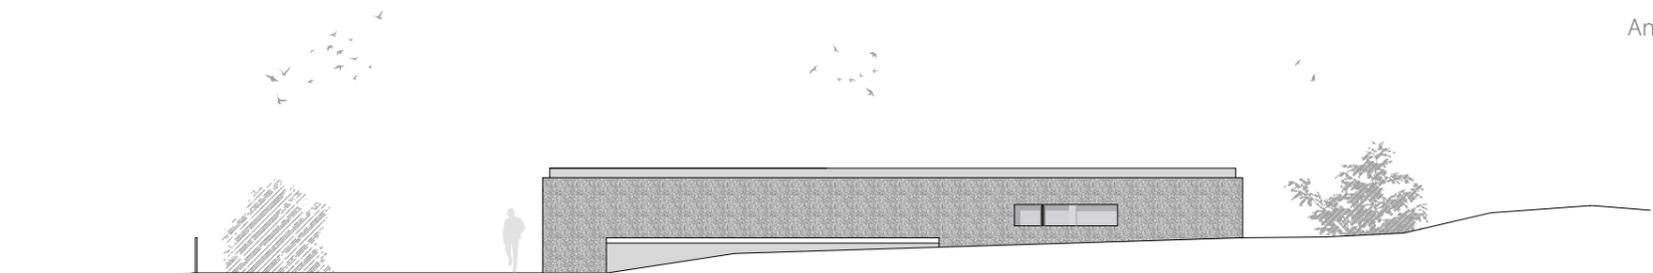

Ansicht Nord 1:200