


Nordansicht / Prospetto nord

1:50


Holzverkleidung schwarz
Rivestimento in legno nero
07.01.03.22.b

Sichtbeton pigmentiert und gestockt
Cis a vista pigmentato e bocciardato

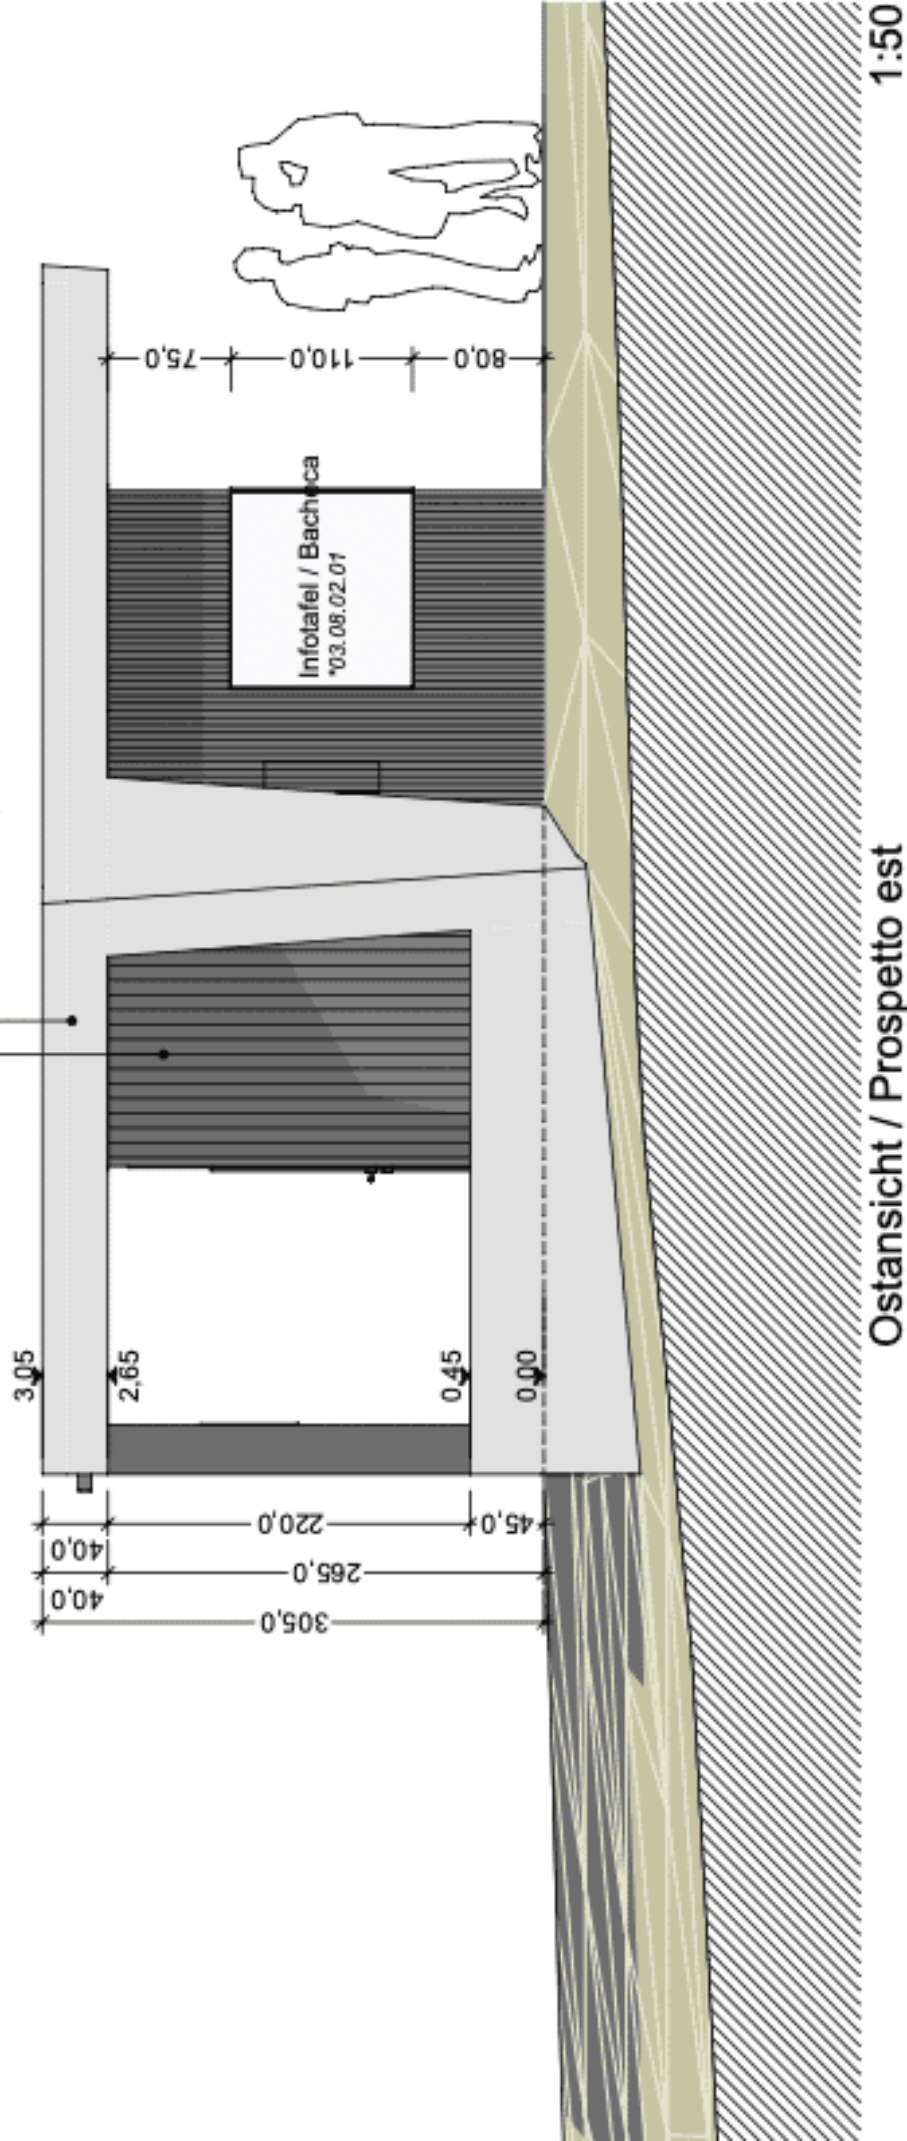


Ostansicht / Prospetto est

1:50

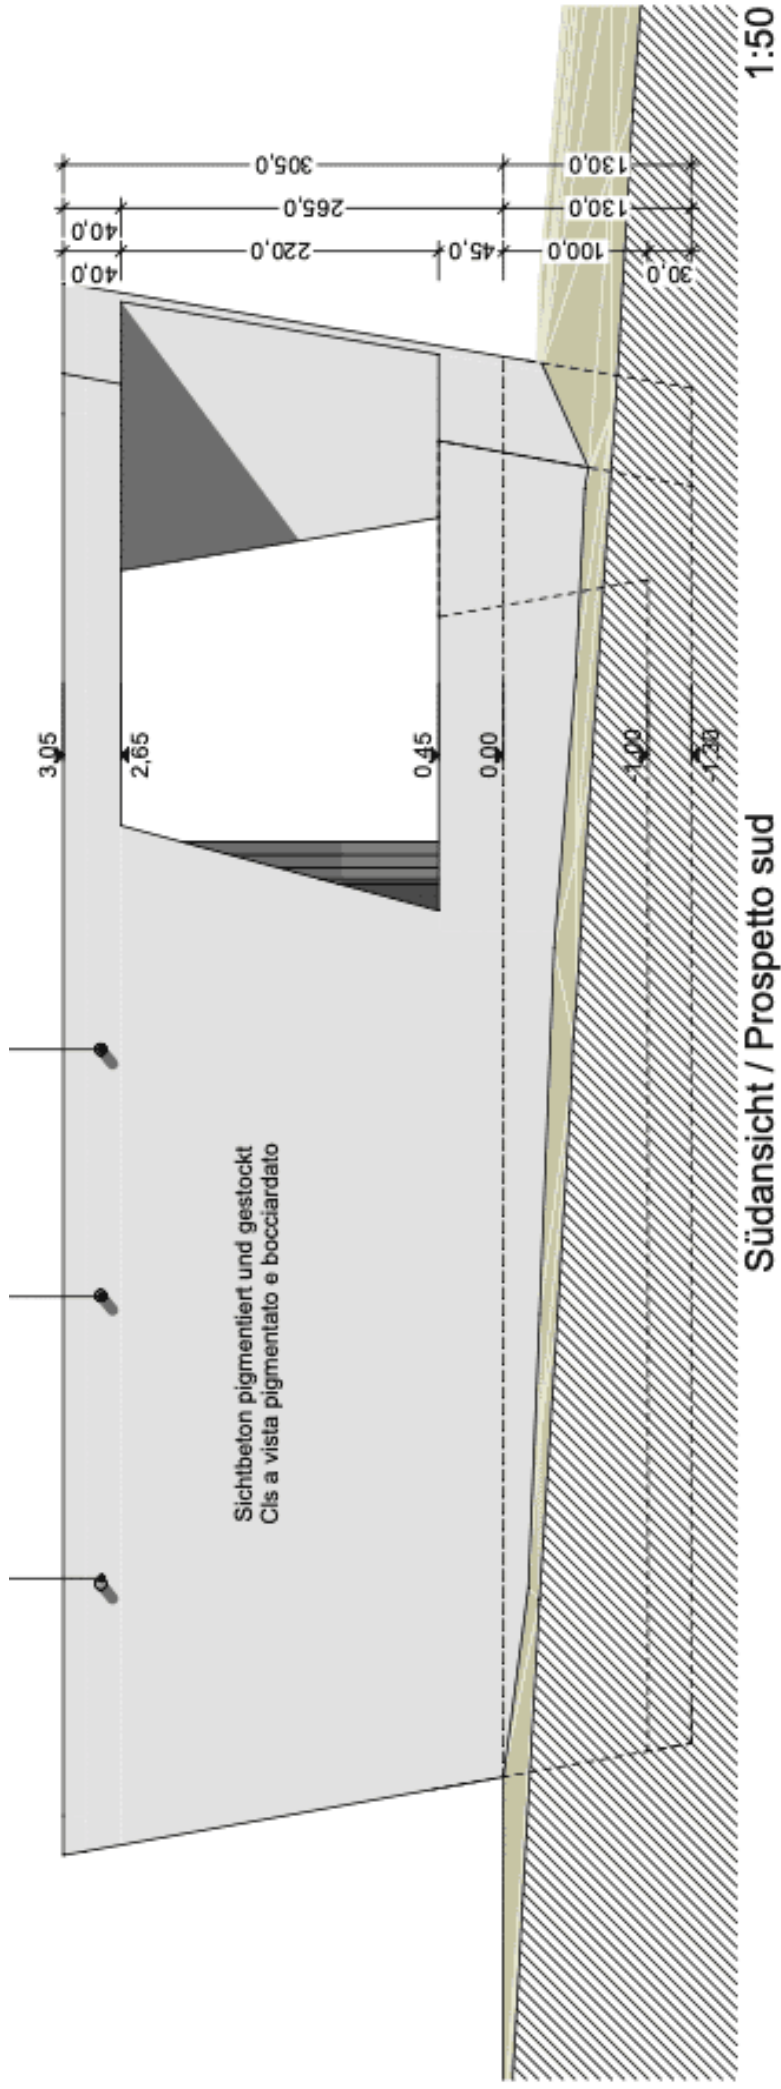

Holzverkleidung schwarz
 Rivestimento in legno nero
 07.01.03.22.b

Sichtbeton pigmentiert und gestockt
 Cfs a vista pigmentato e bocciardato

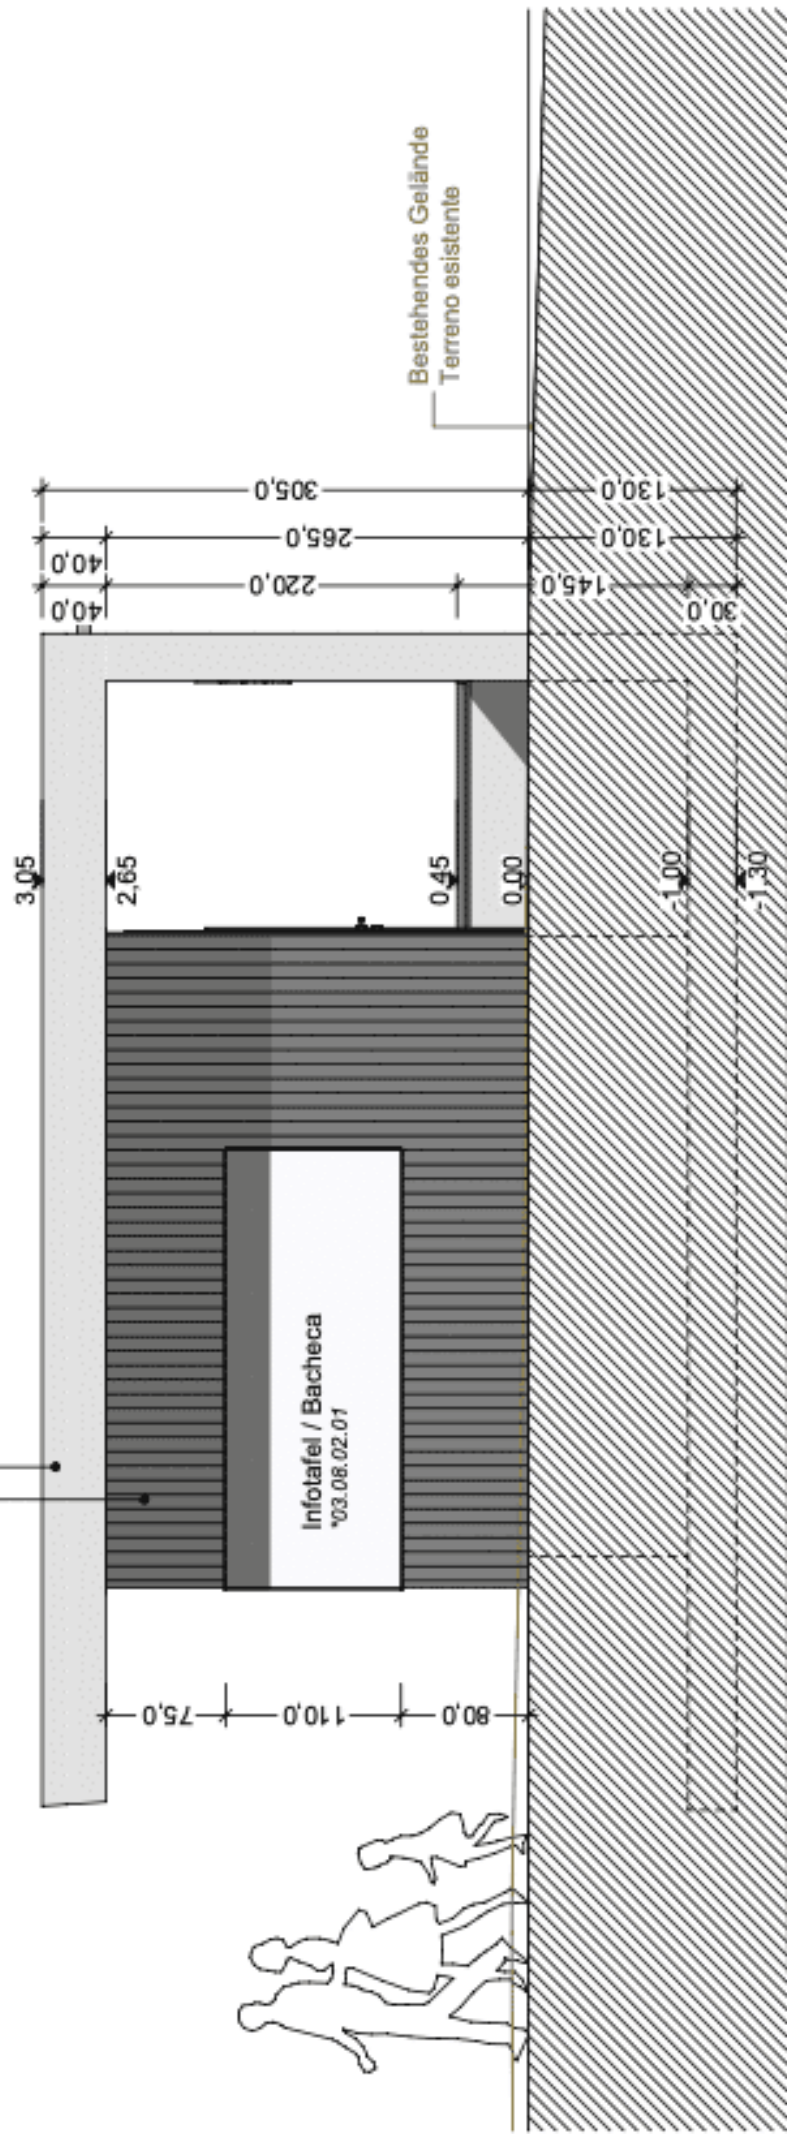

Westansicht / Prospetto ovest

1:50