




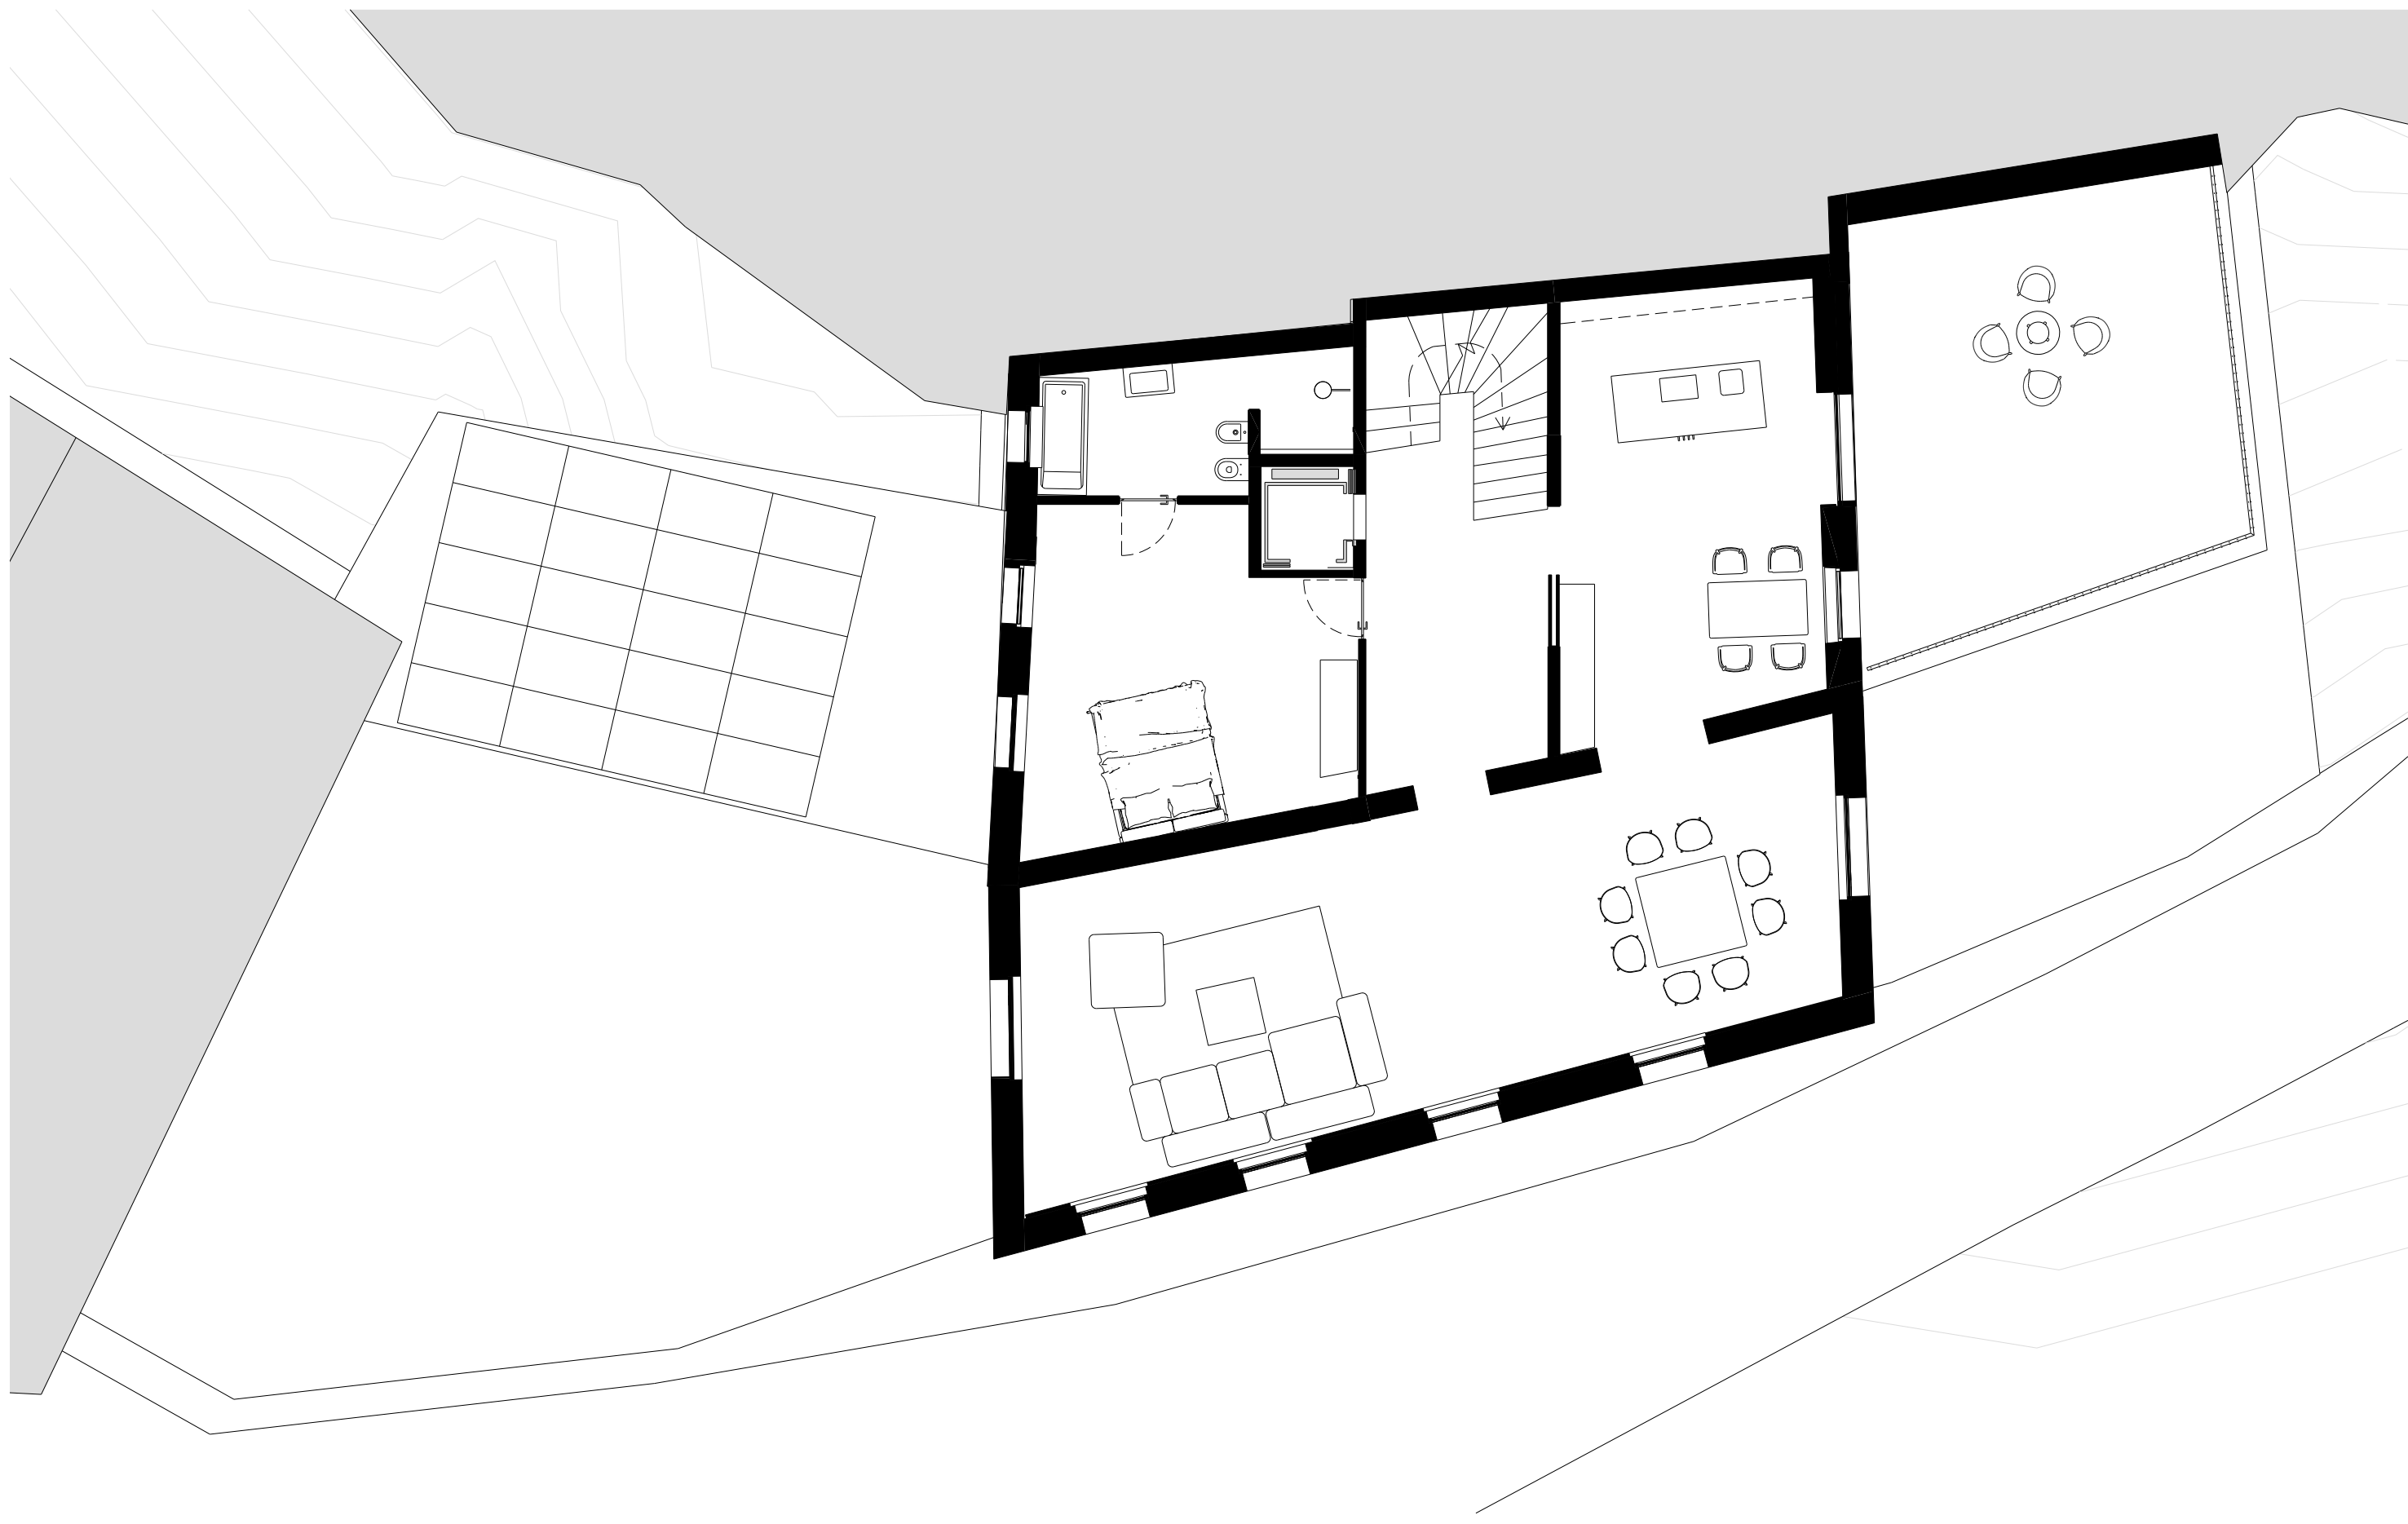


2. Obergeschoss

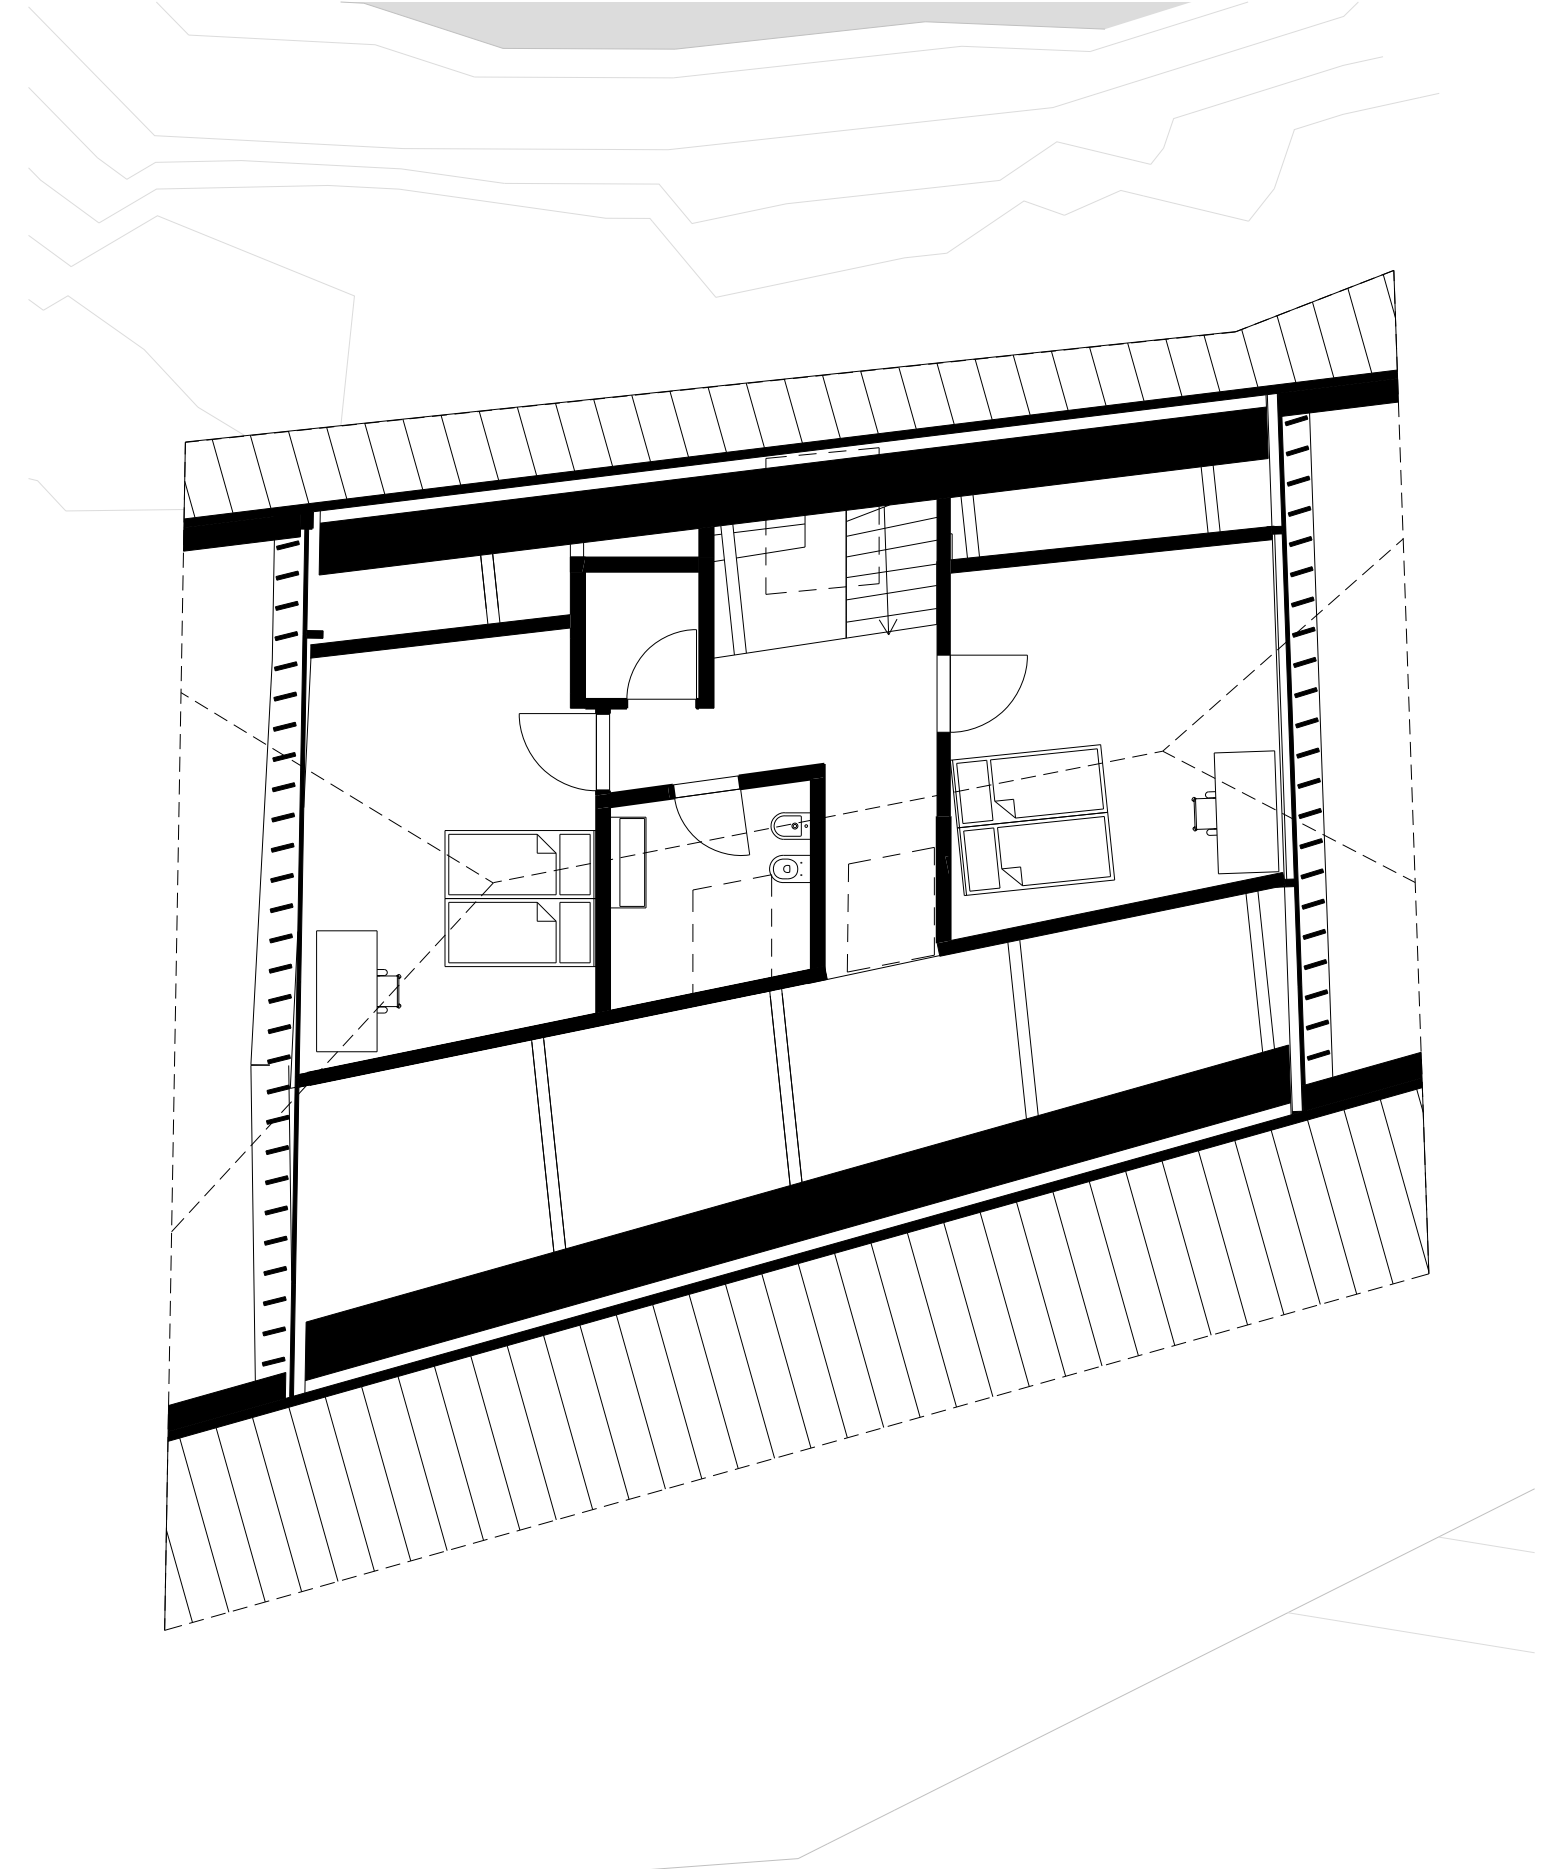


Dachgeschoss

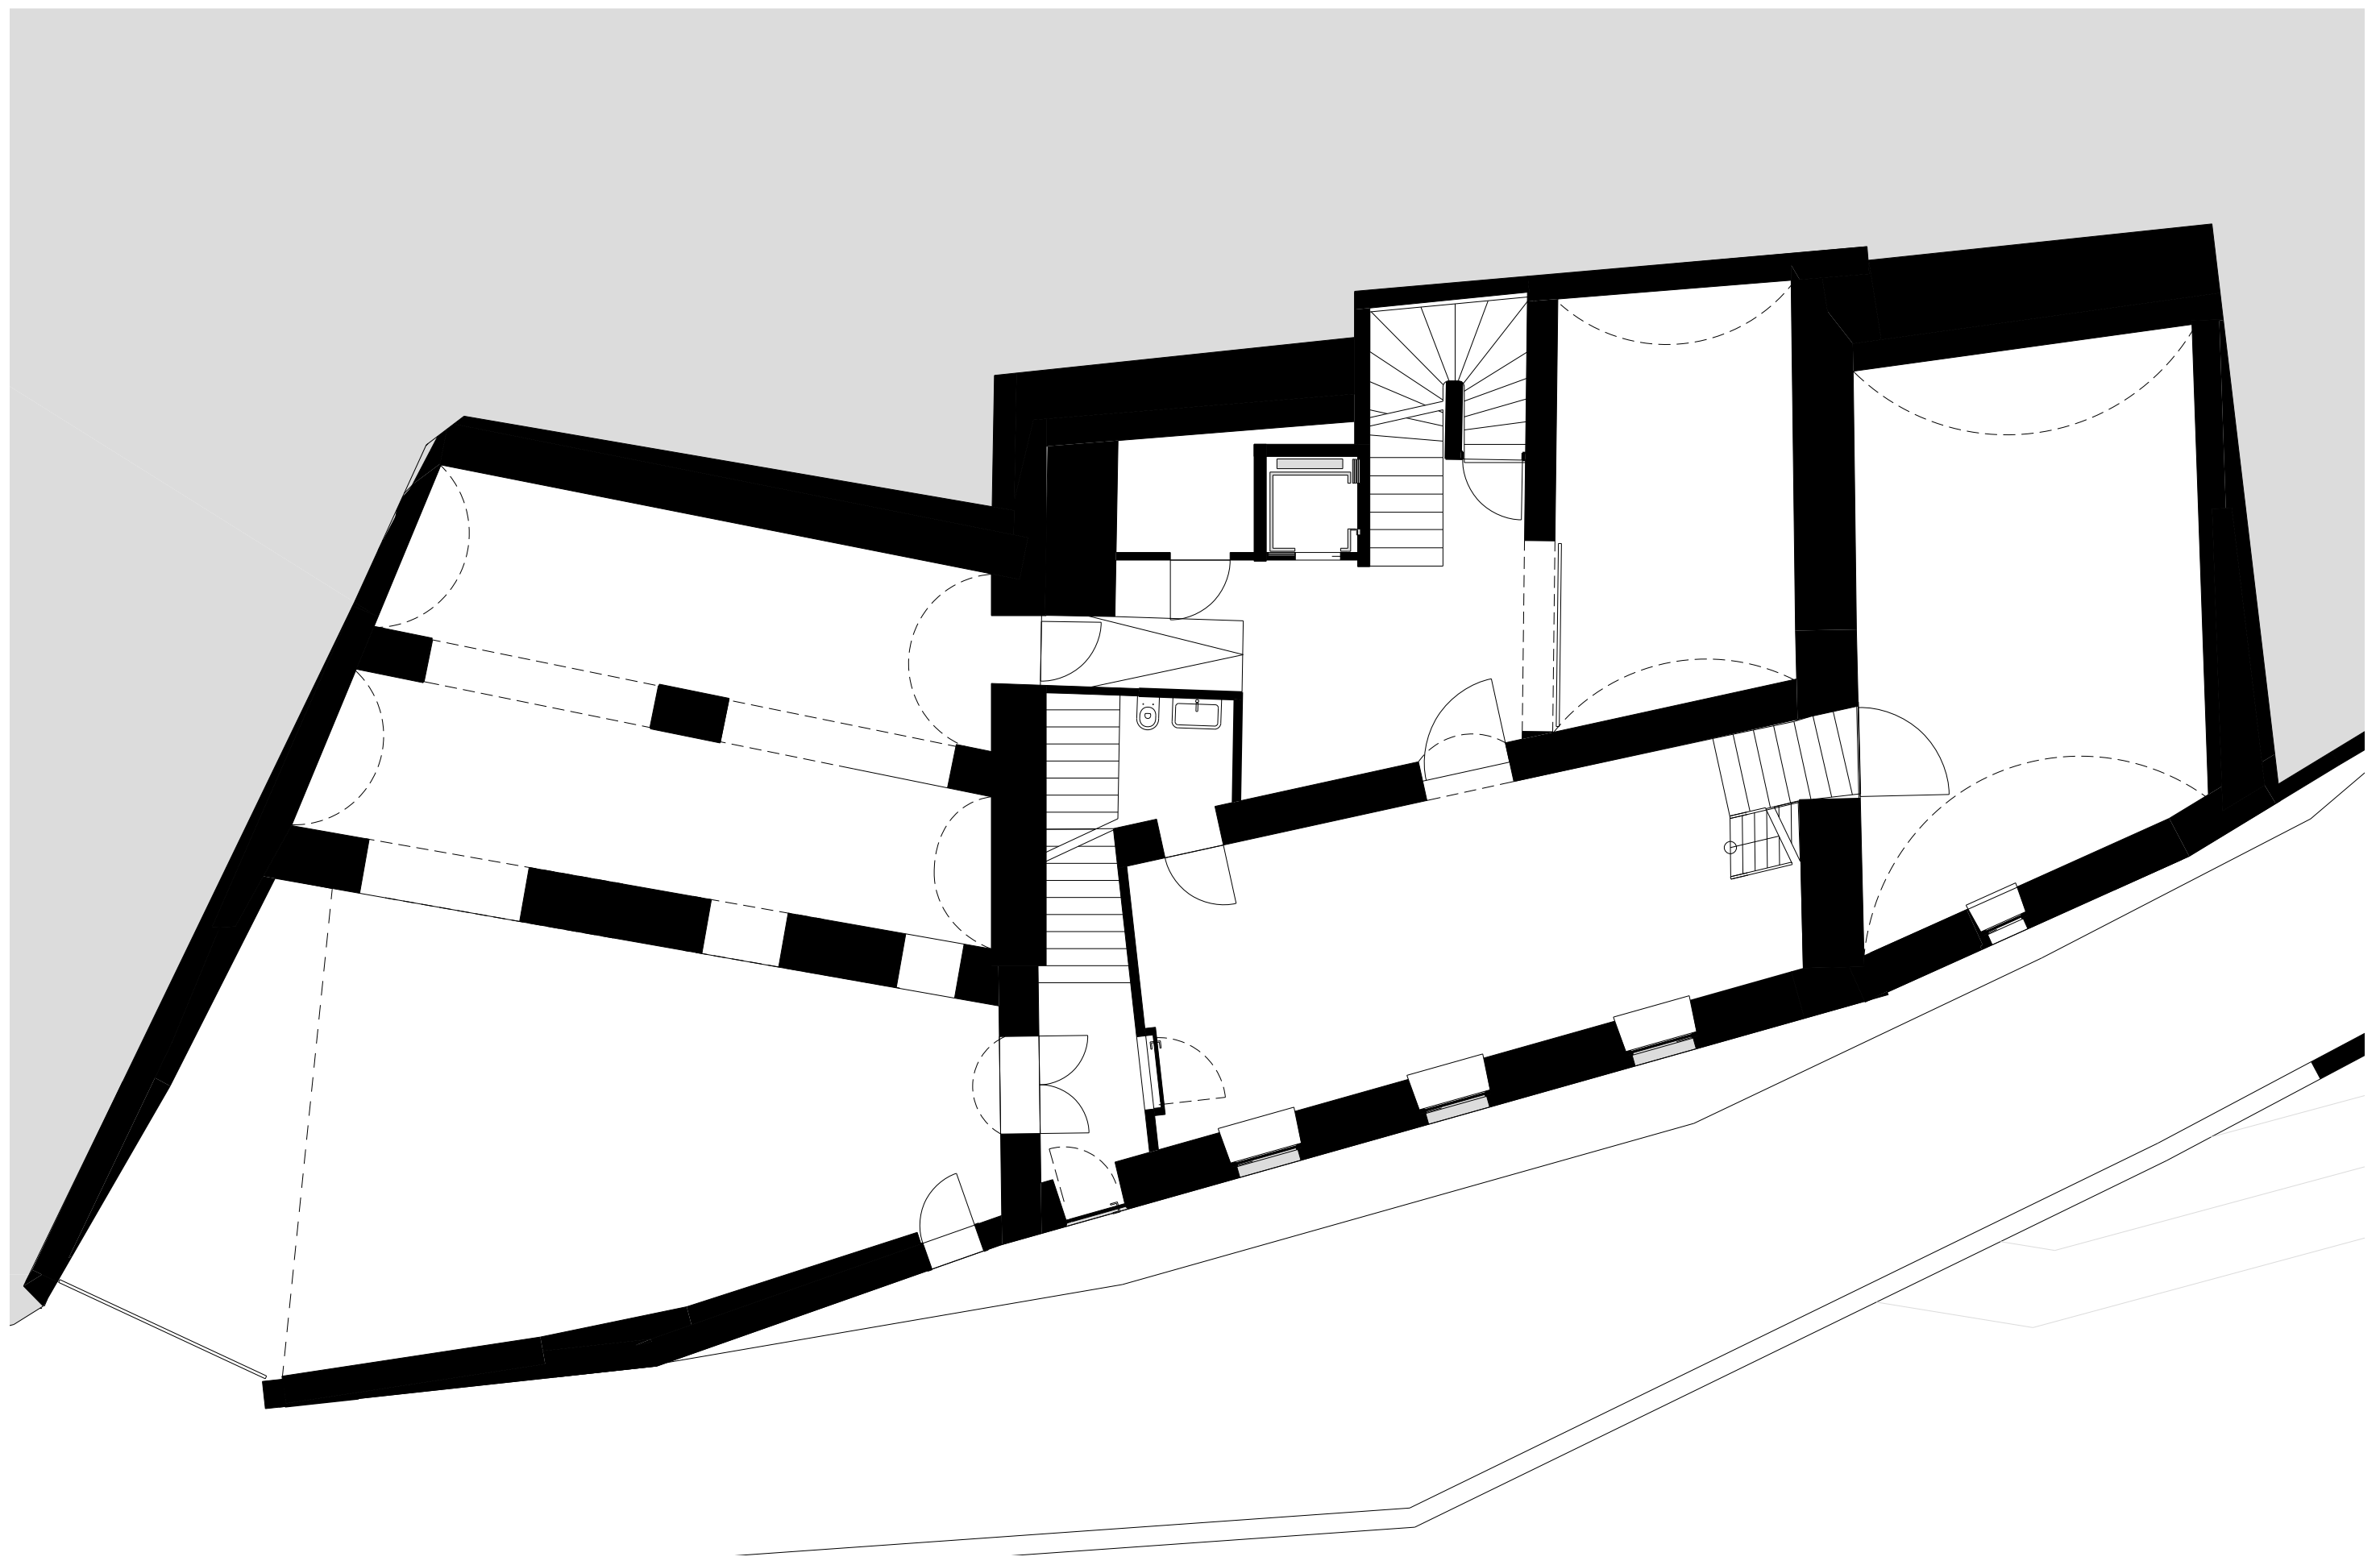

Erdgeschoss

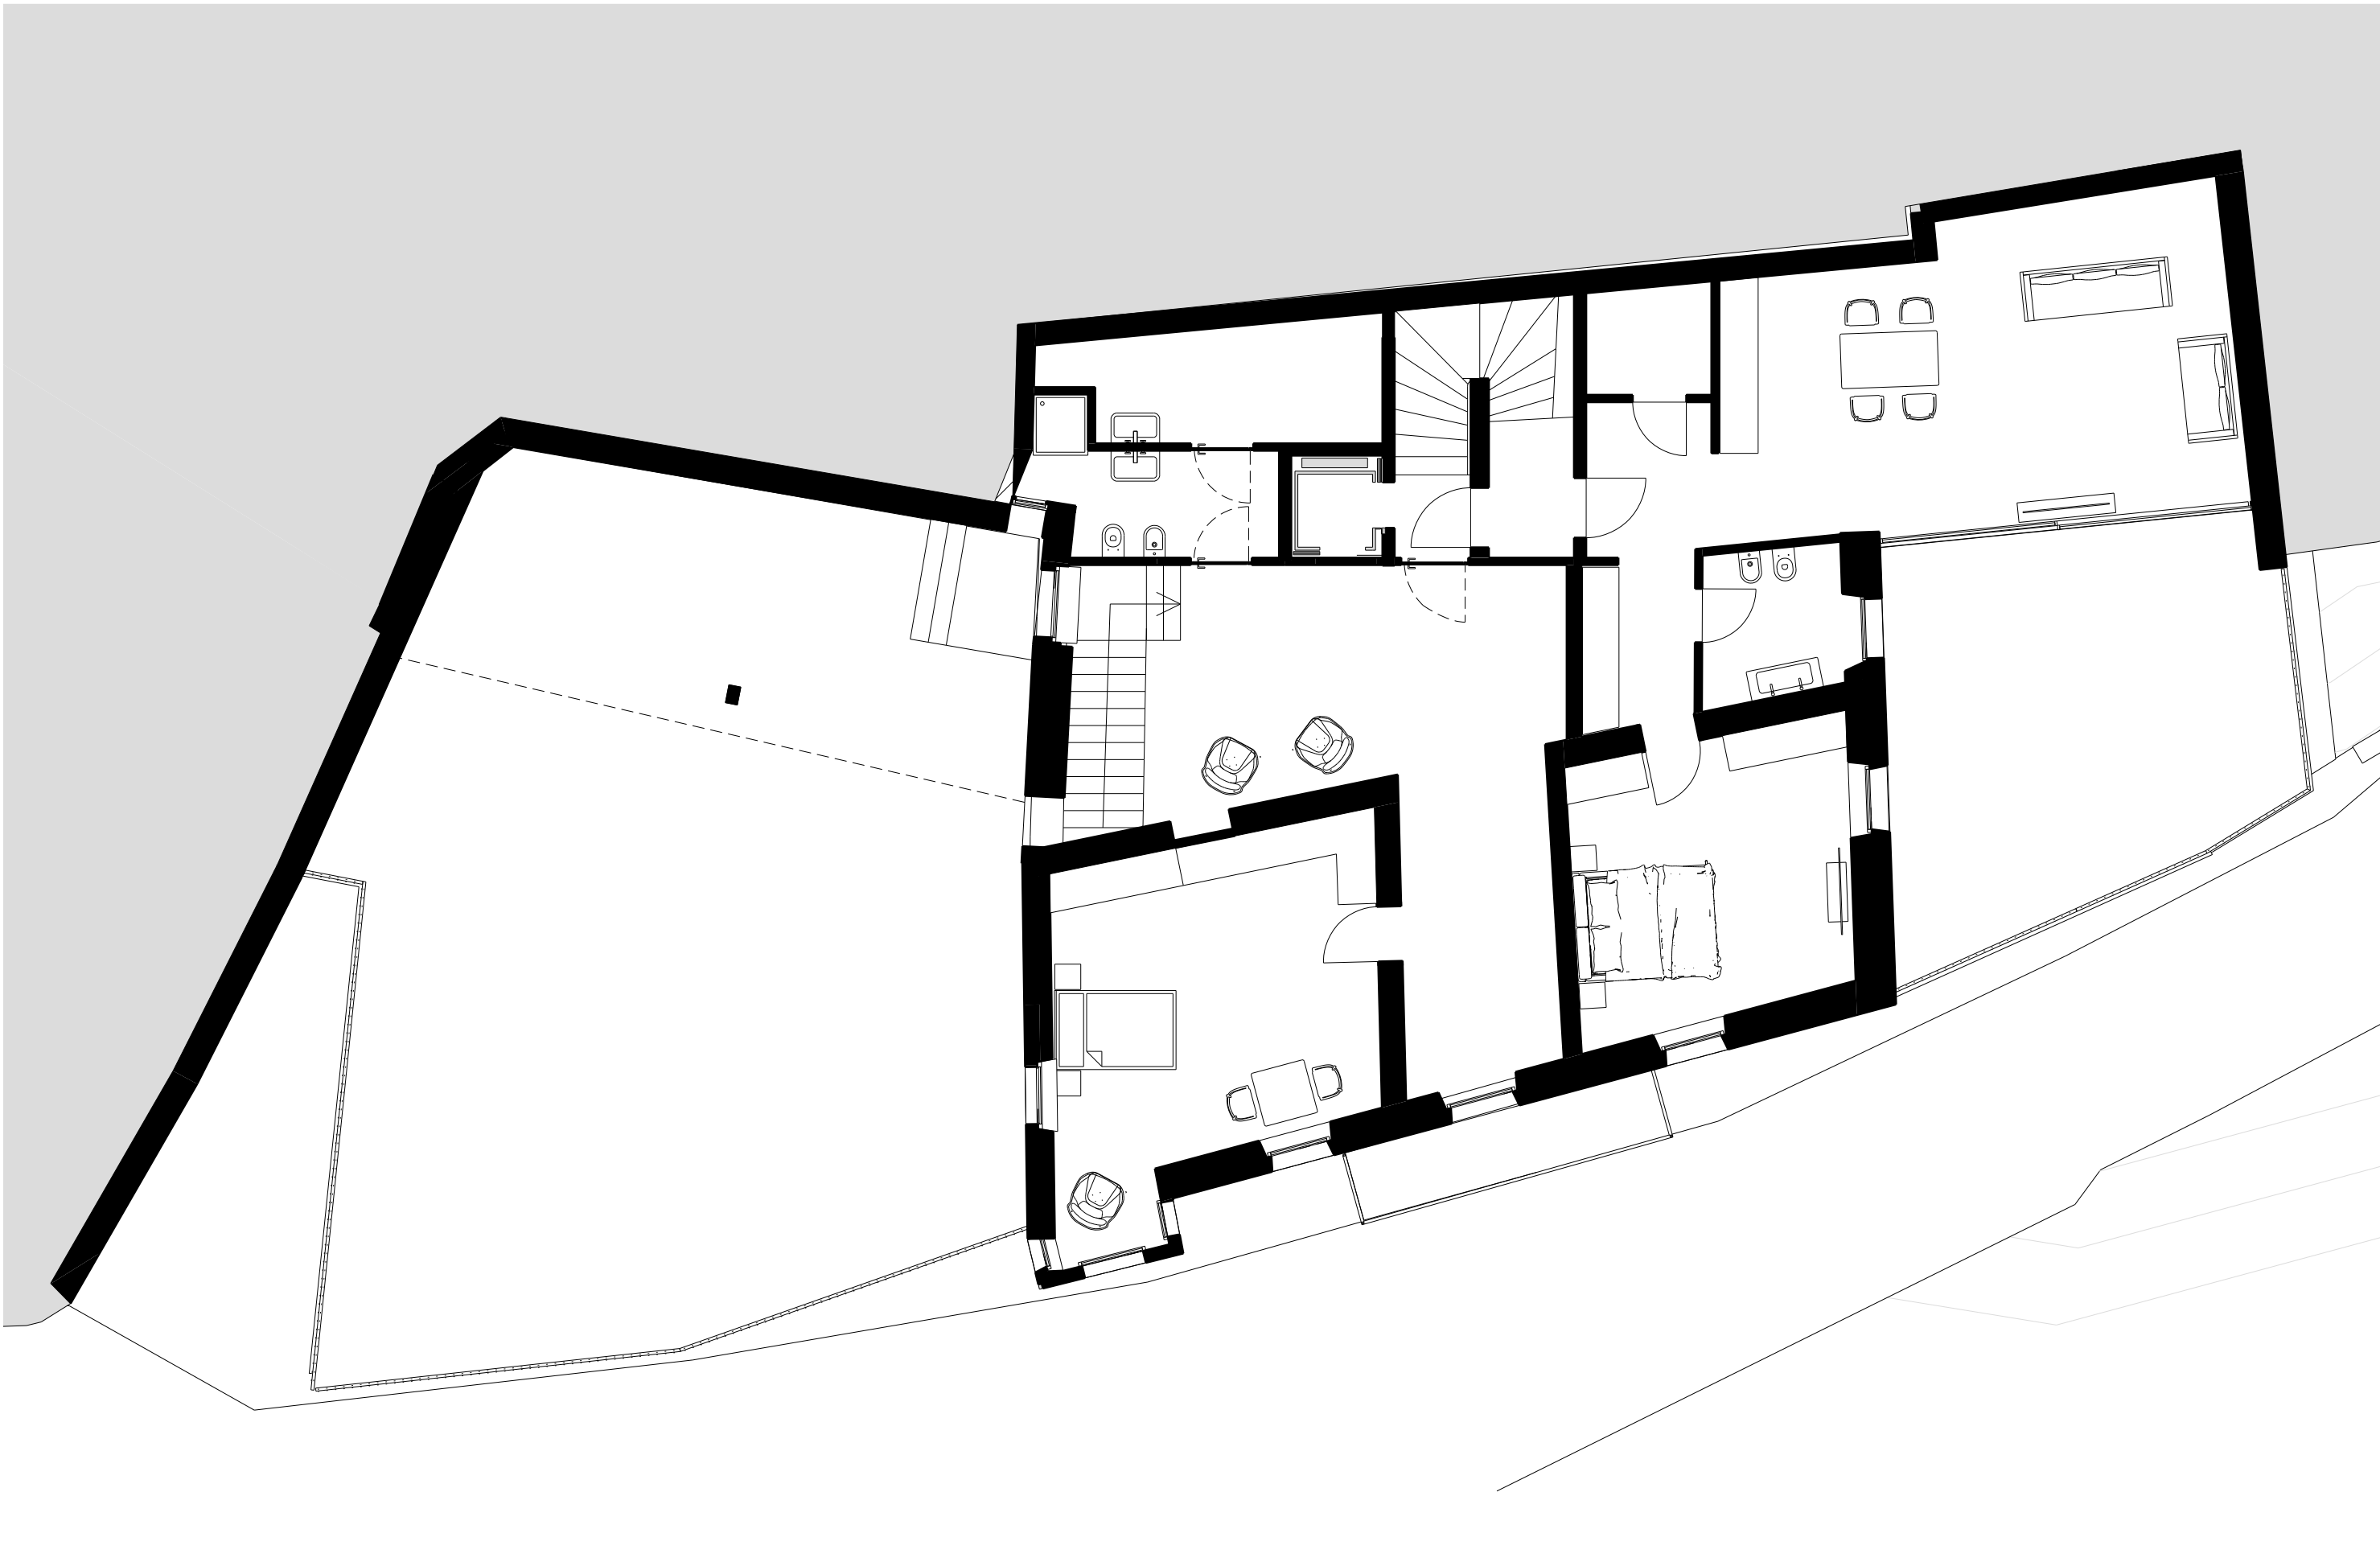

1. Obergeschoss

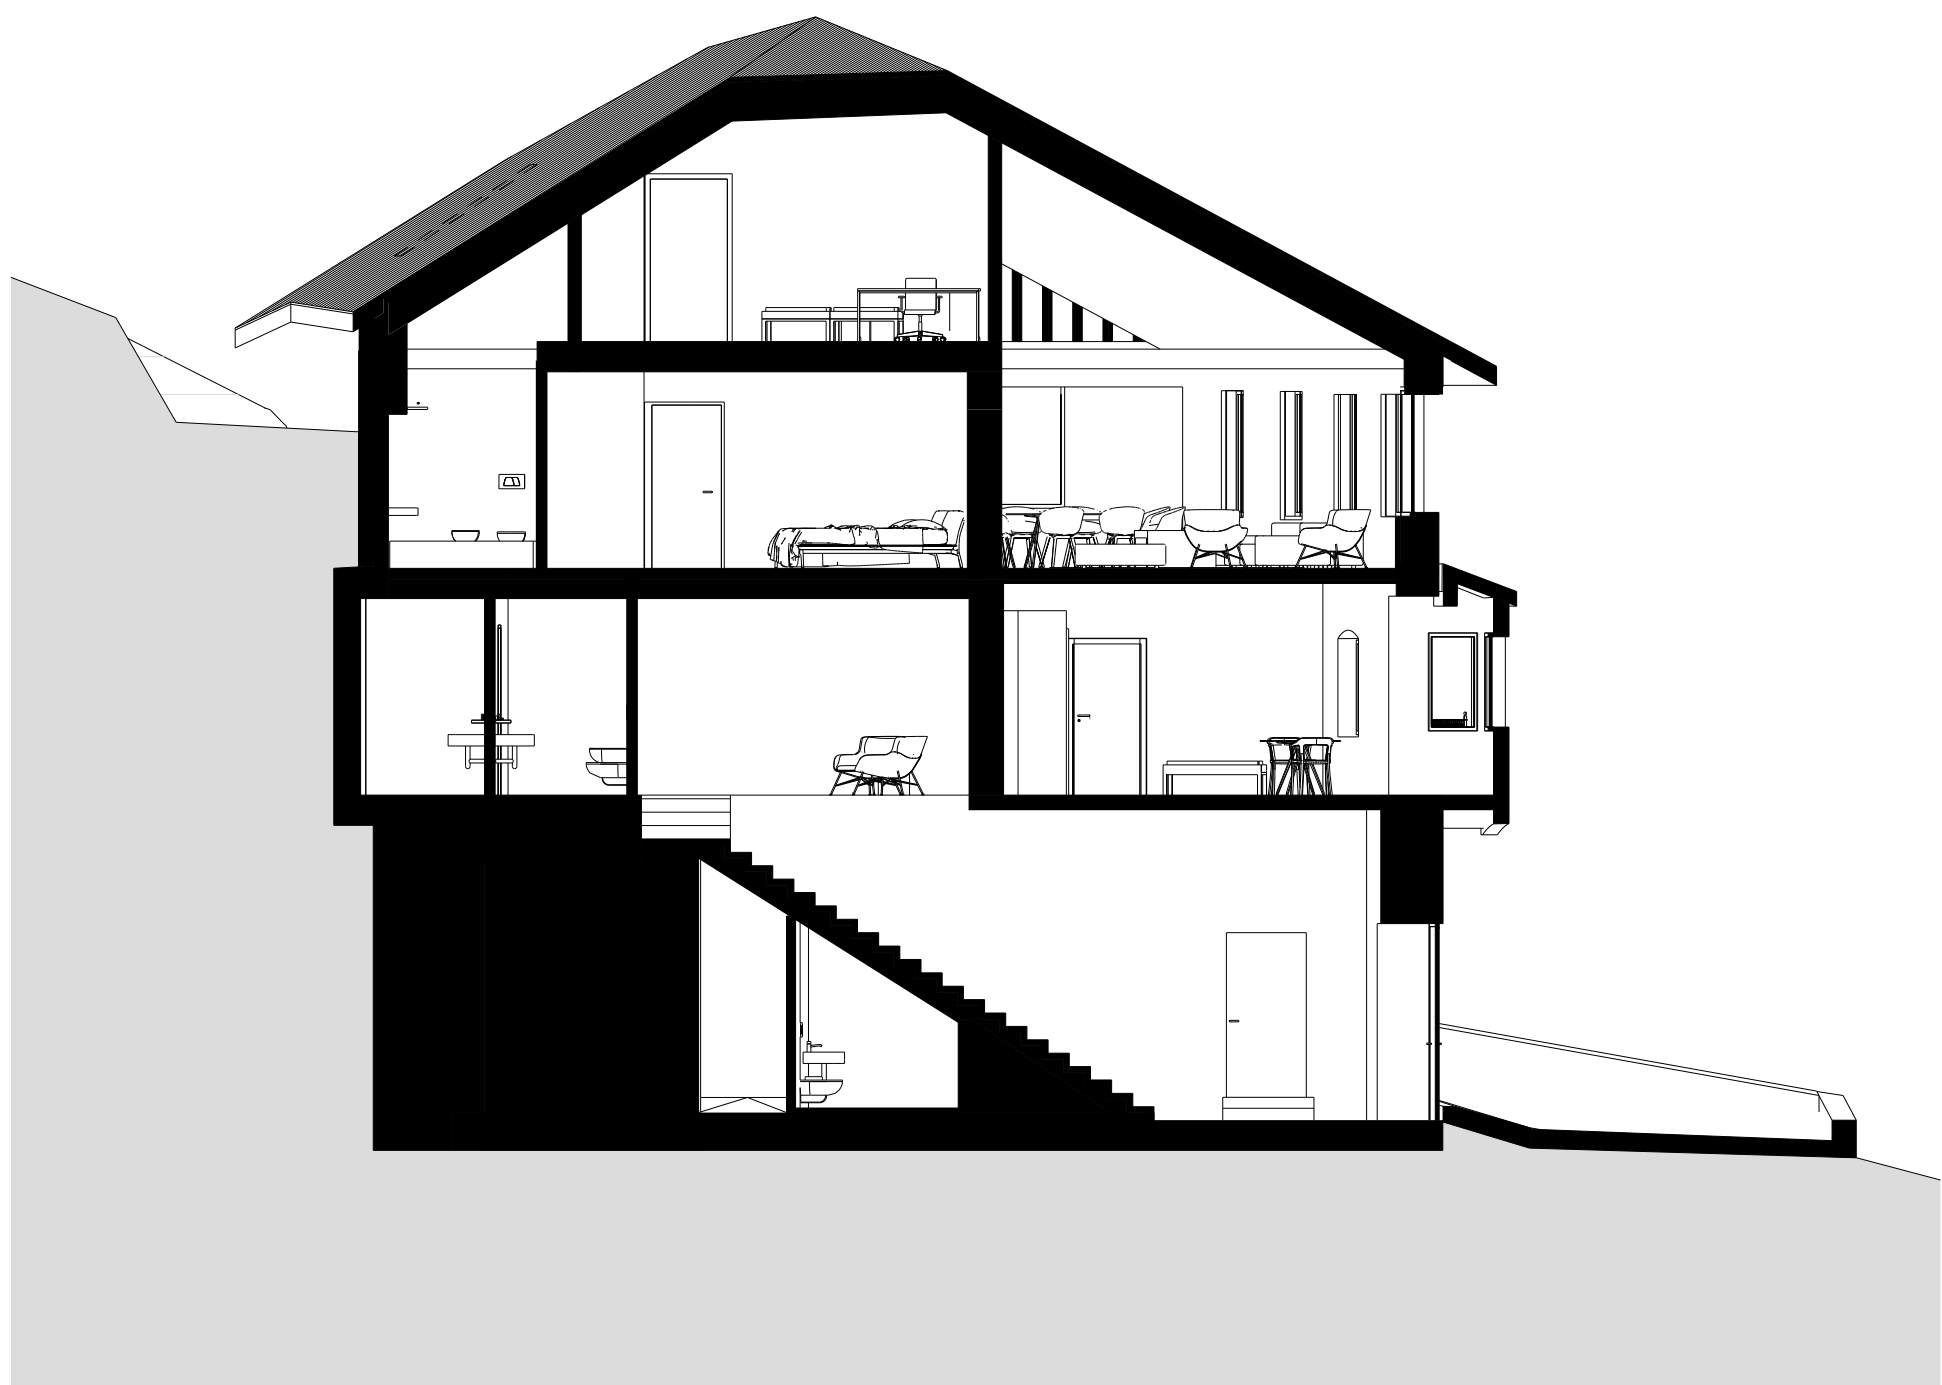

Querschnitt



Längsschnitt

