



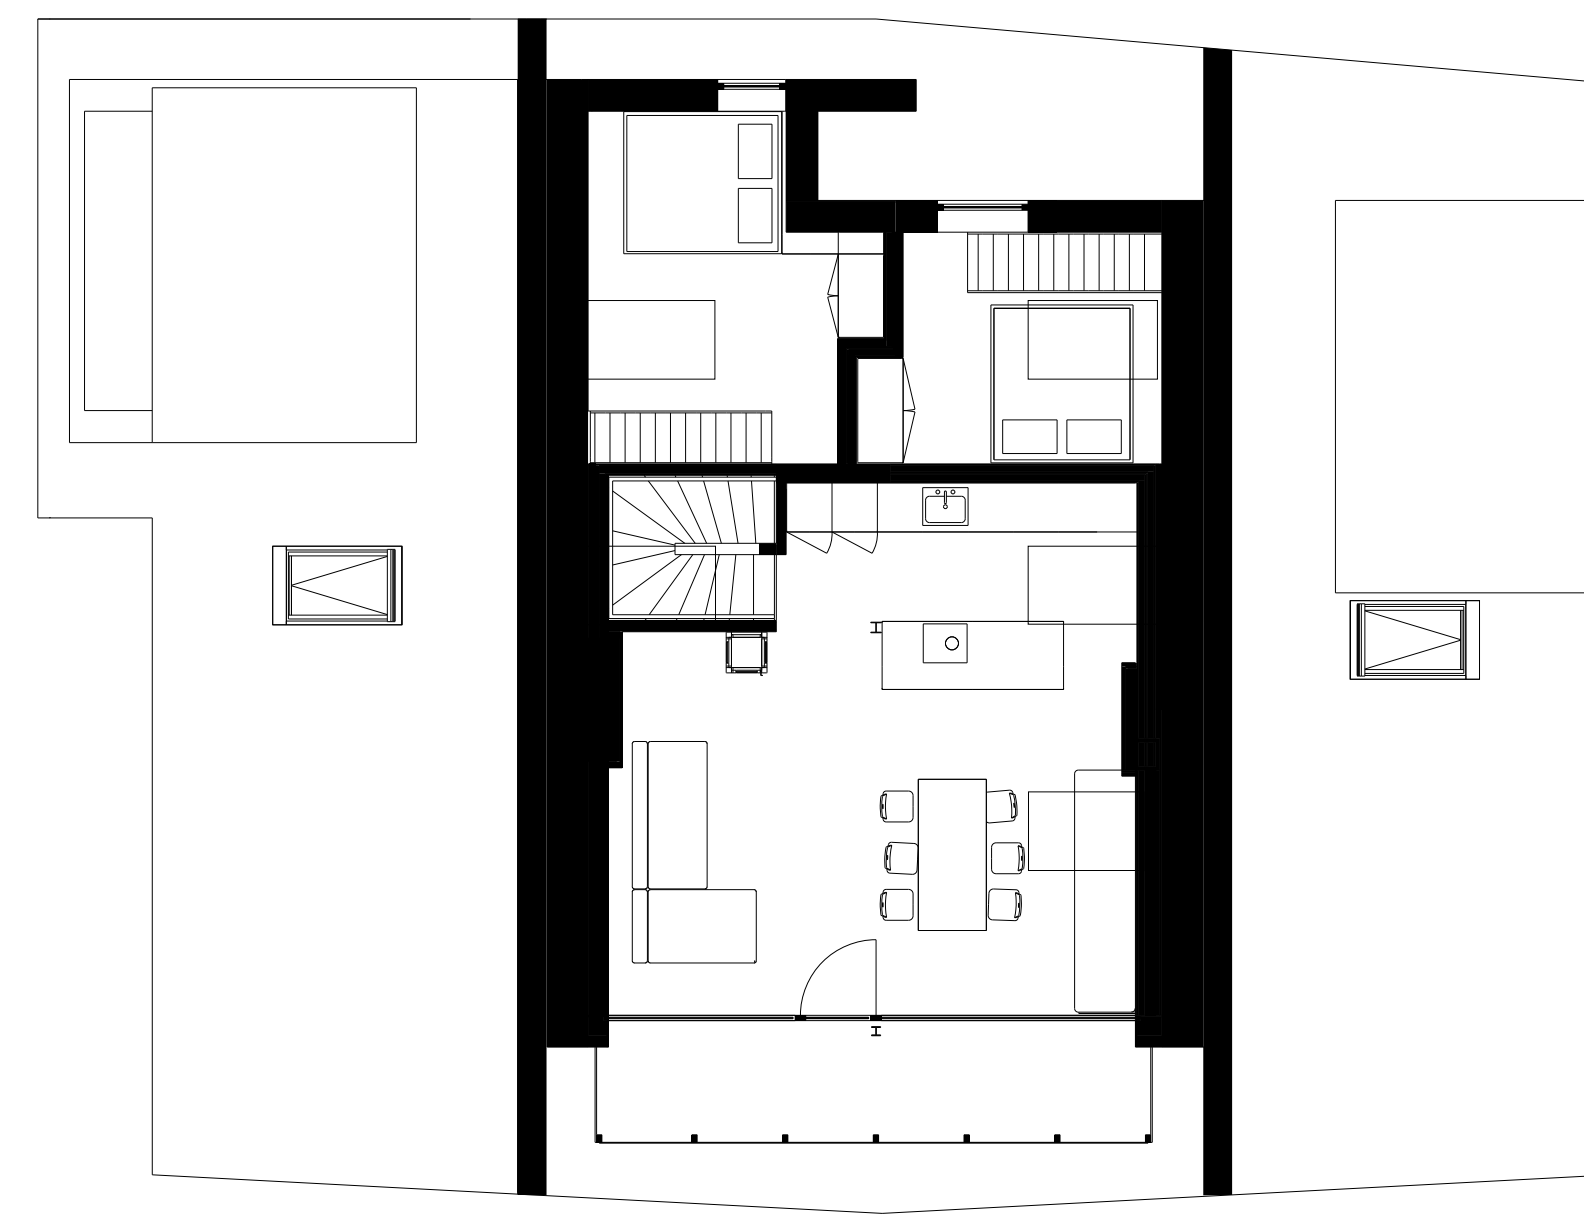


2. Obergeschoss



Dachgeschoss

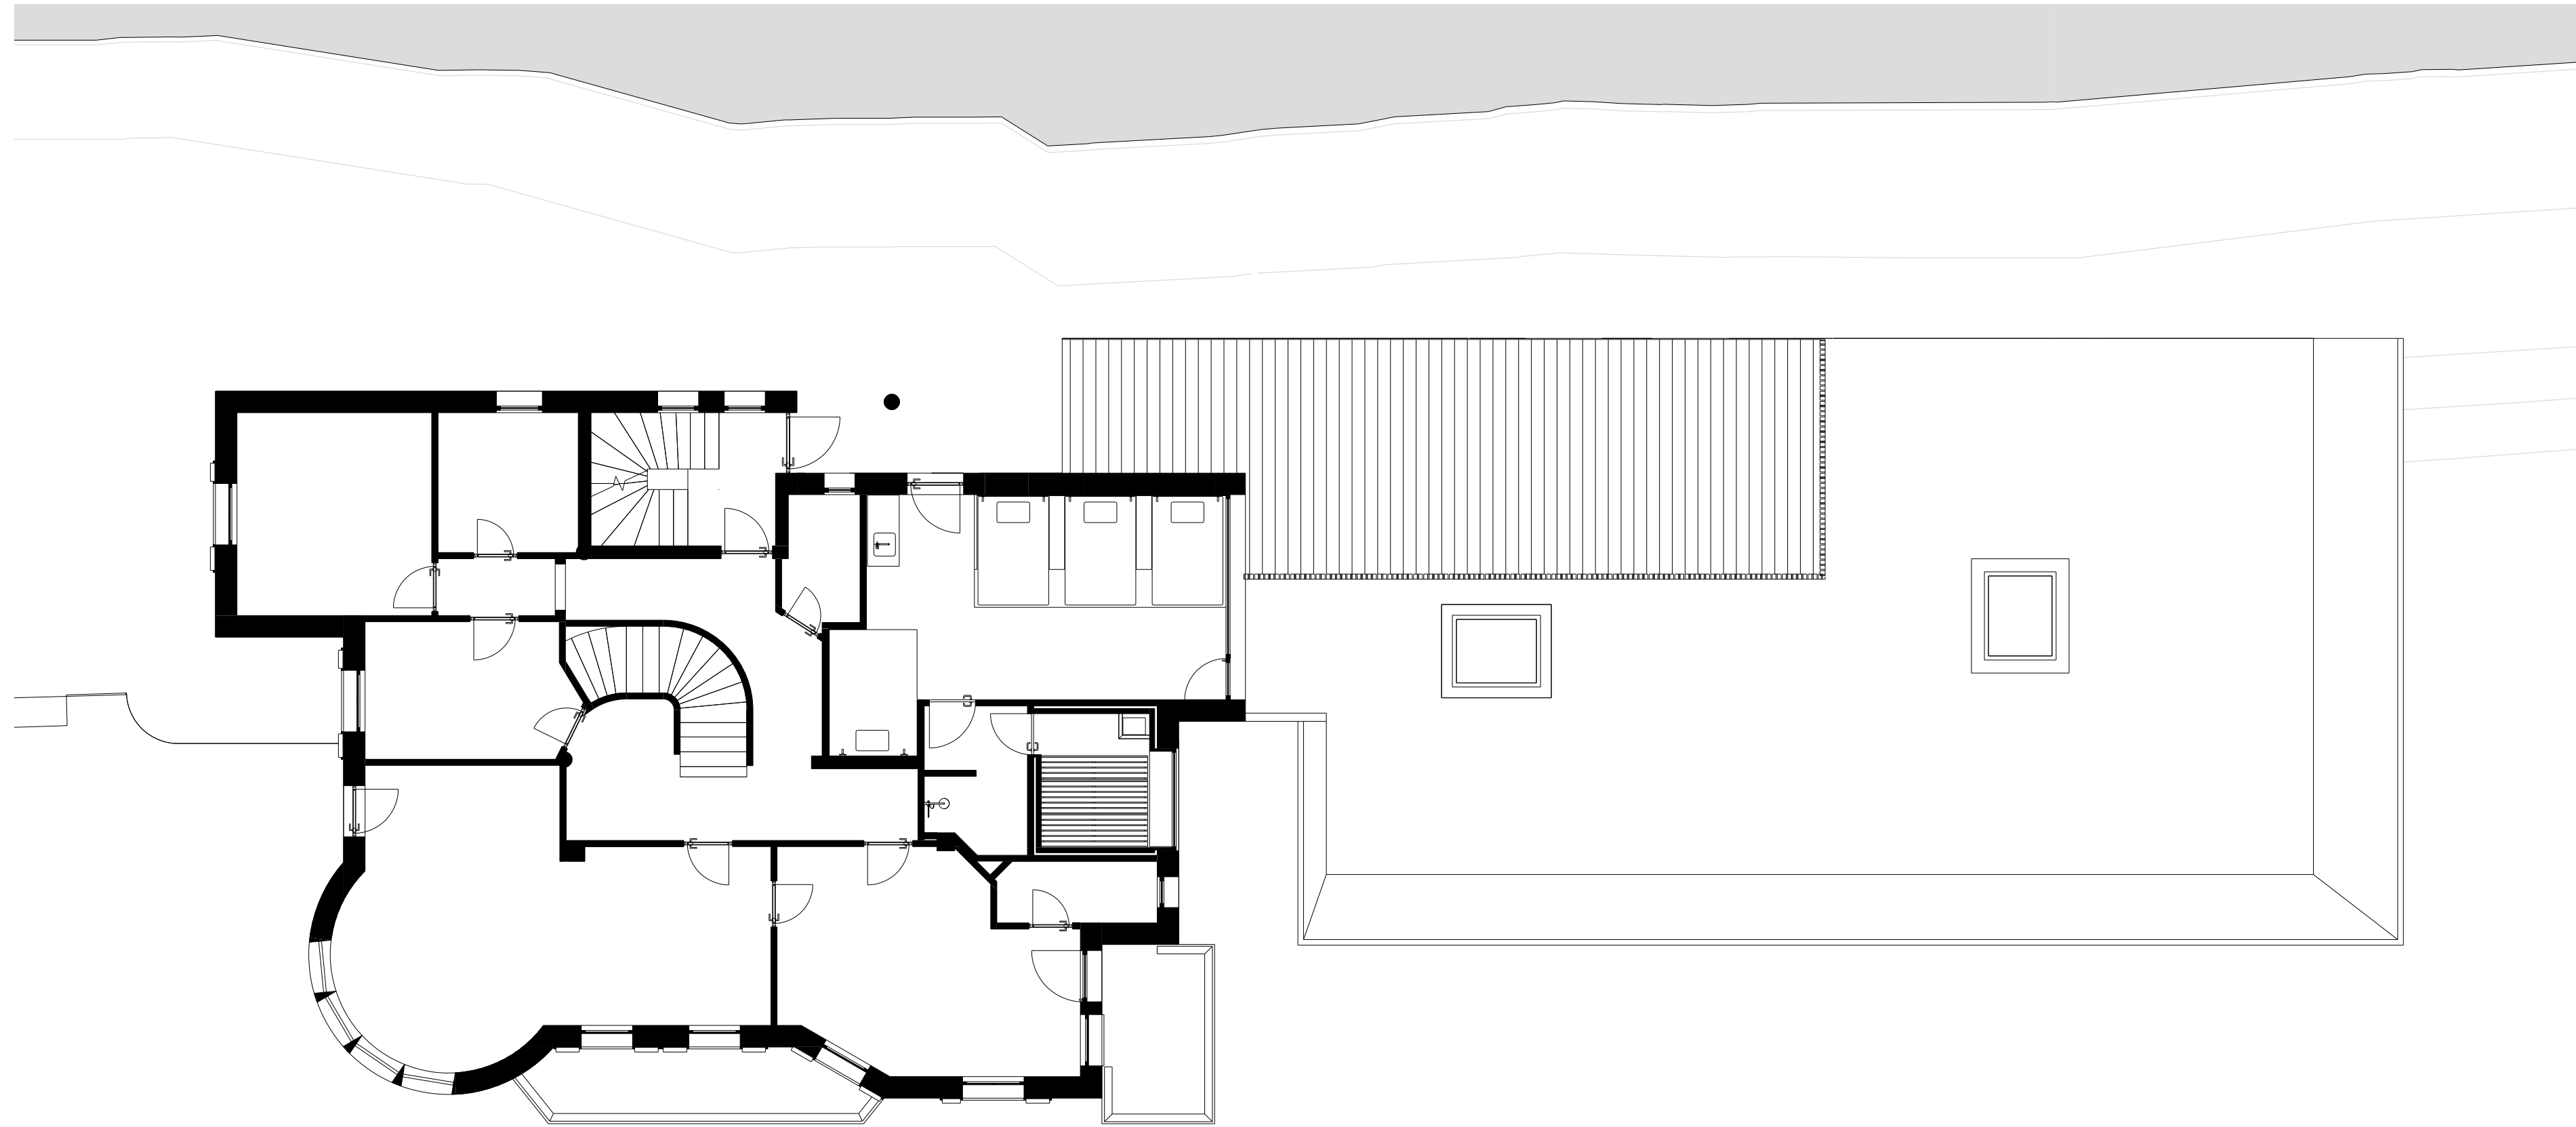


1. Obergeschoss

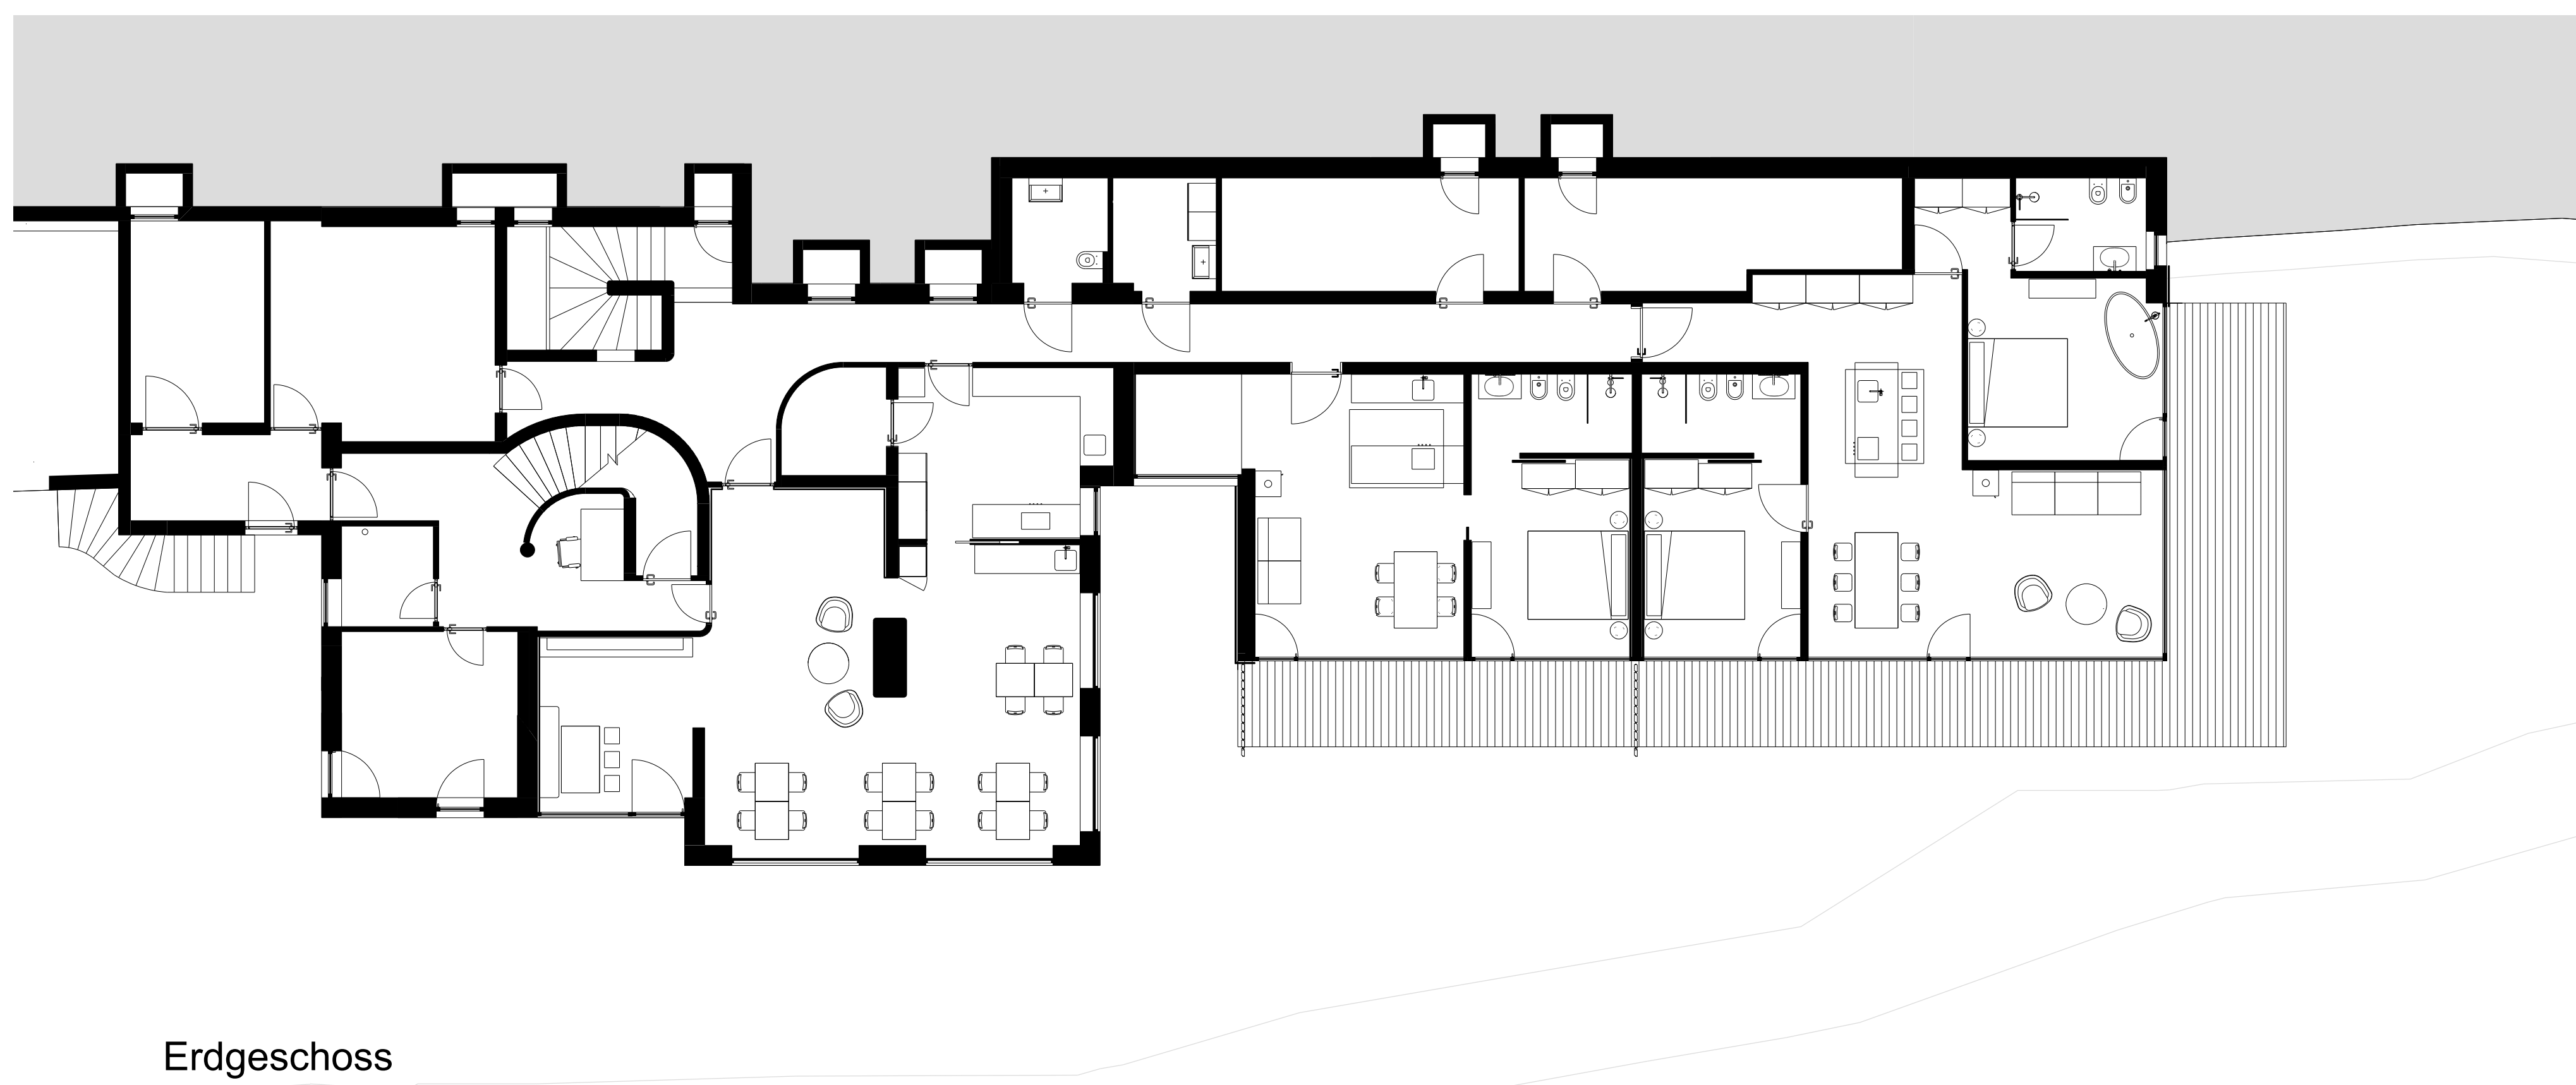

Erdgeschoss



Längsschnitt

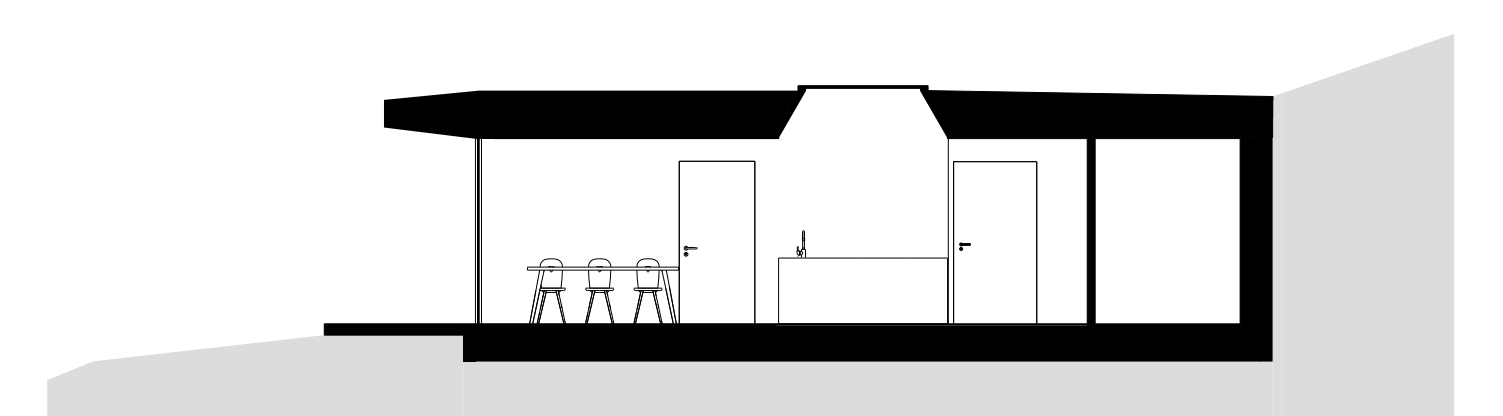

Querschnitt Zubau