




Kellergeschoss  
M= 1:100

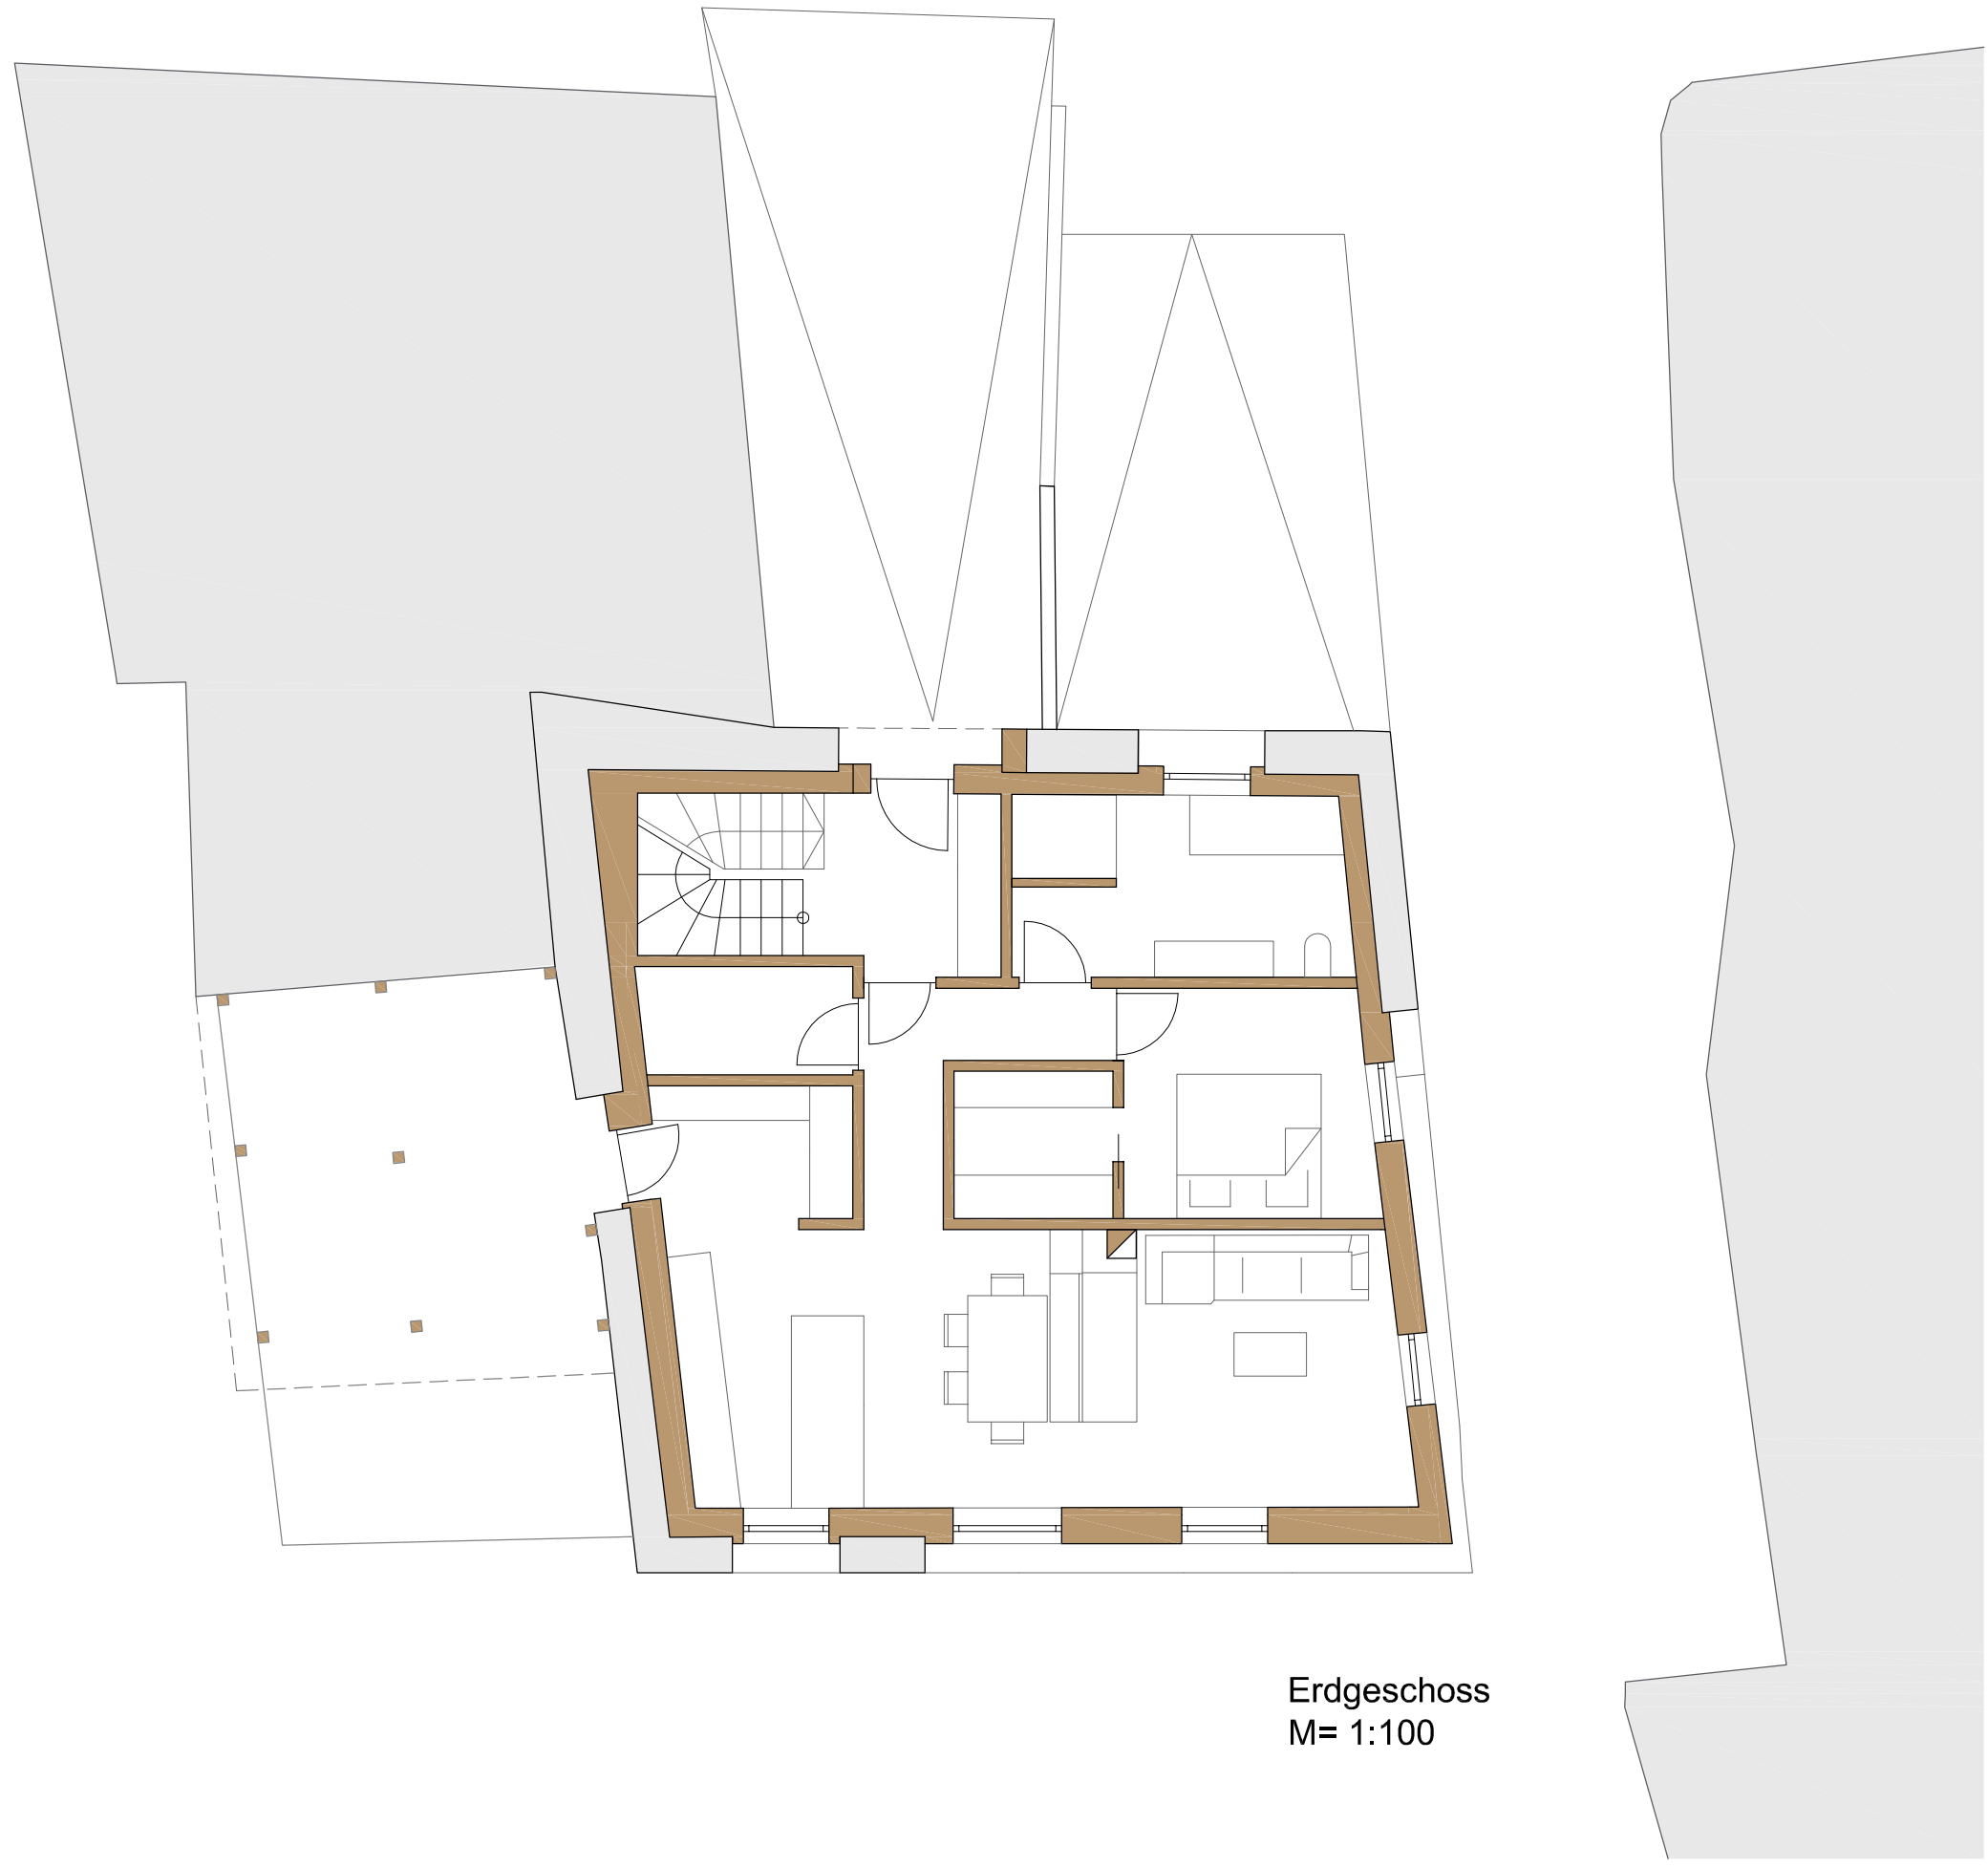

Erdgeschoss  
M= 1:100

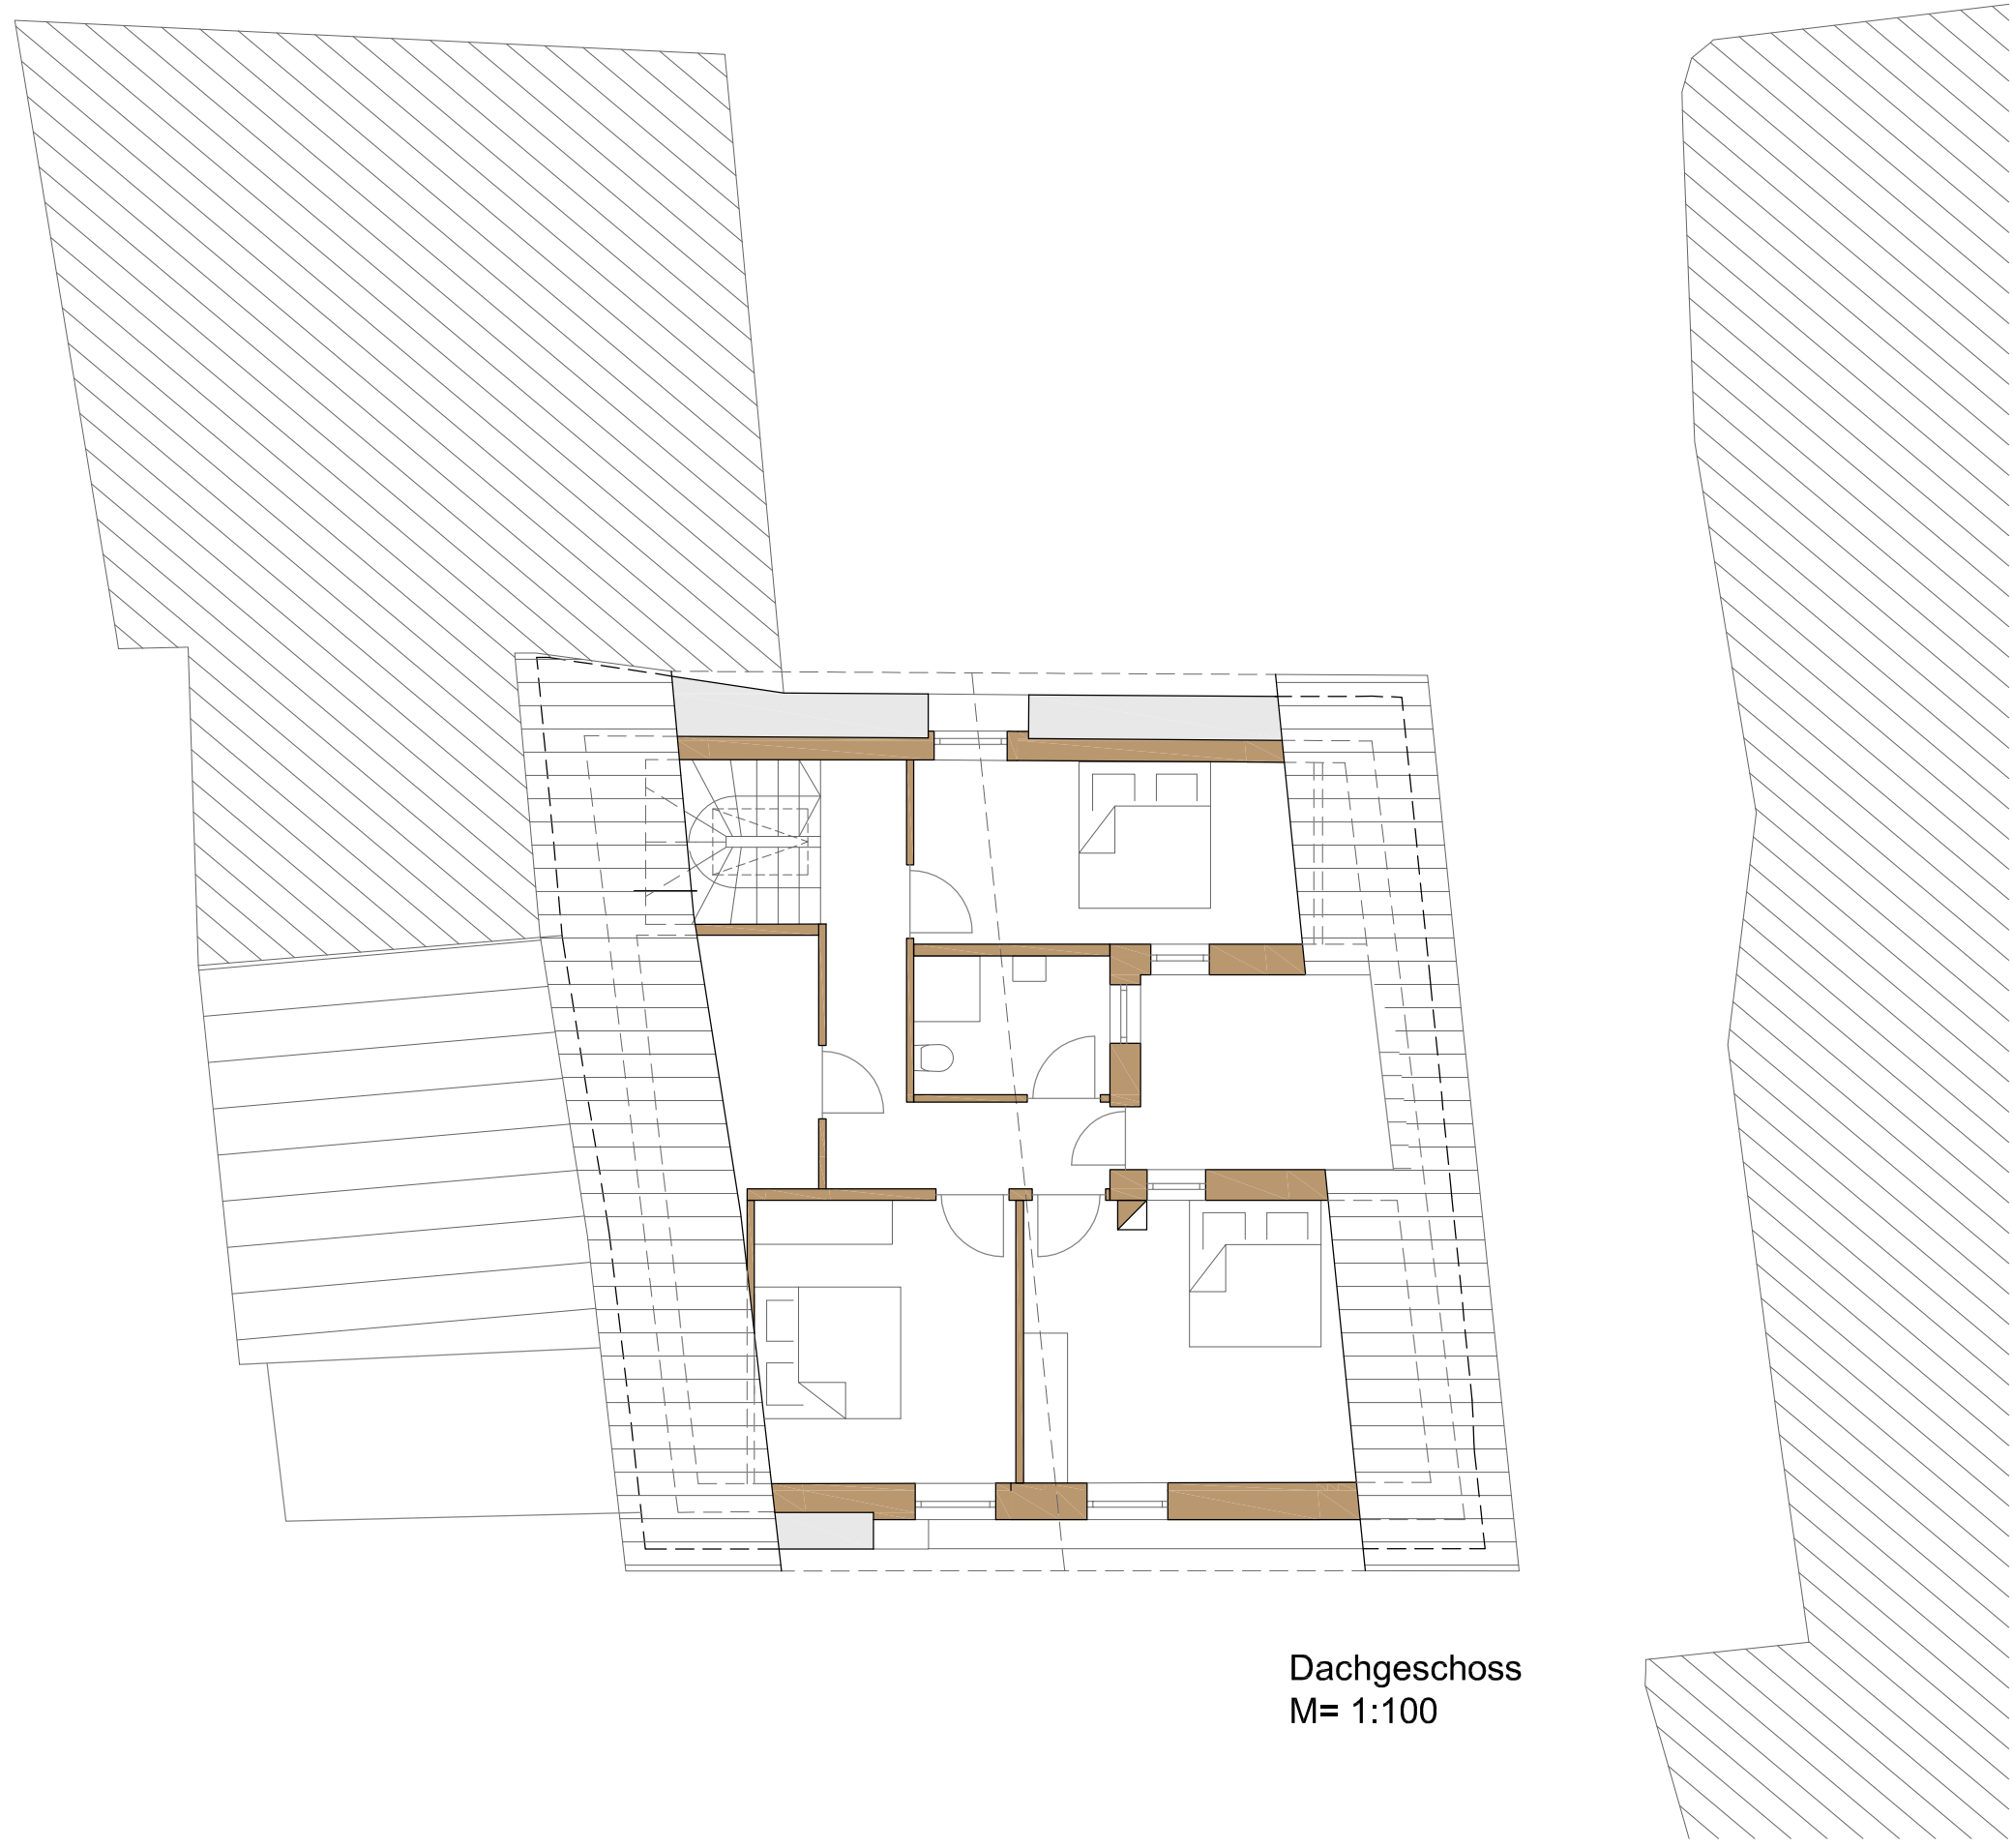


Dachgeschoss  
M= 1:100

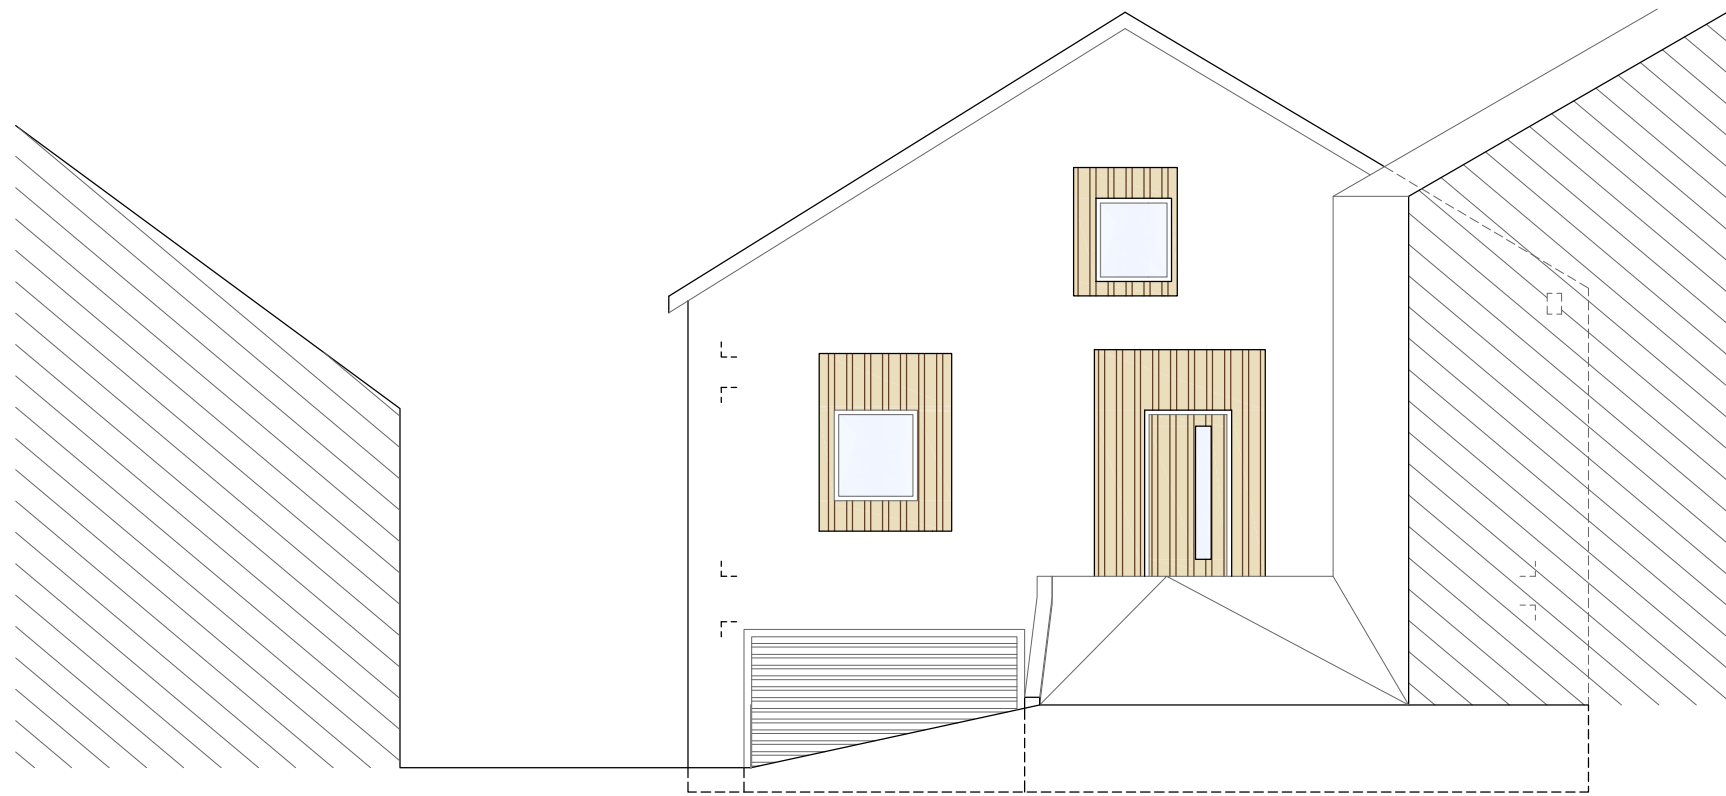


Nordansicht  
M= 1:100



Südansicht  
M= 1:100

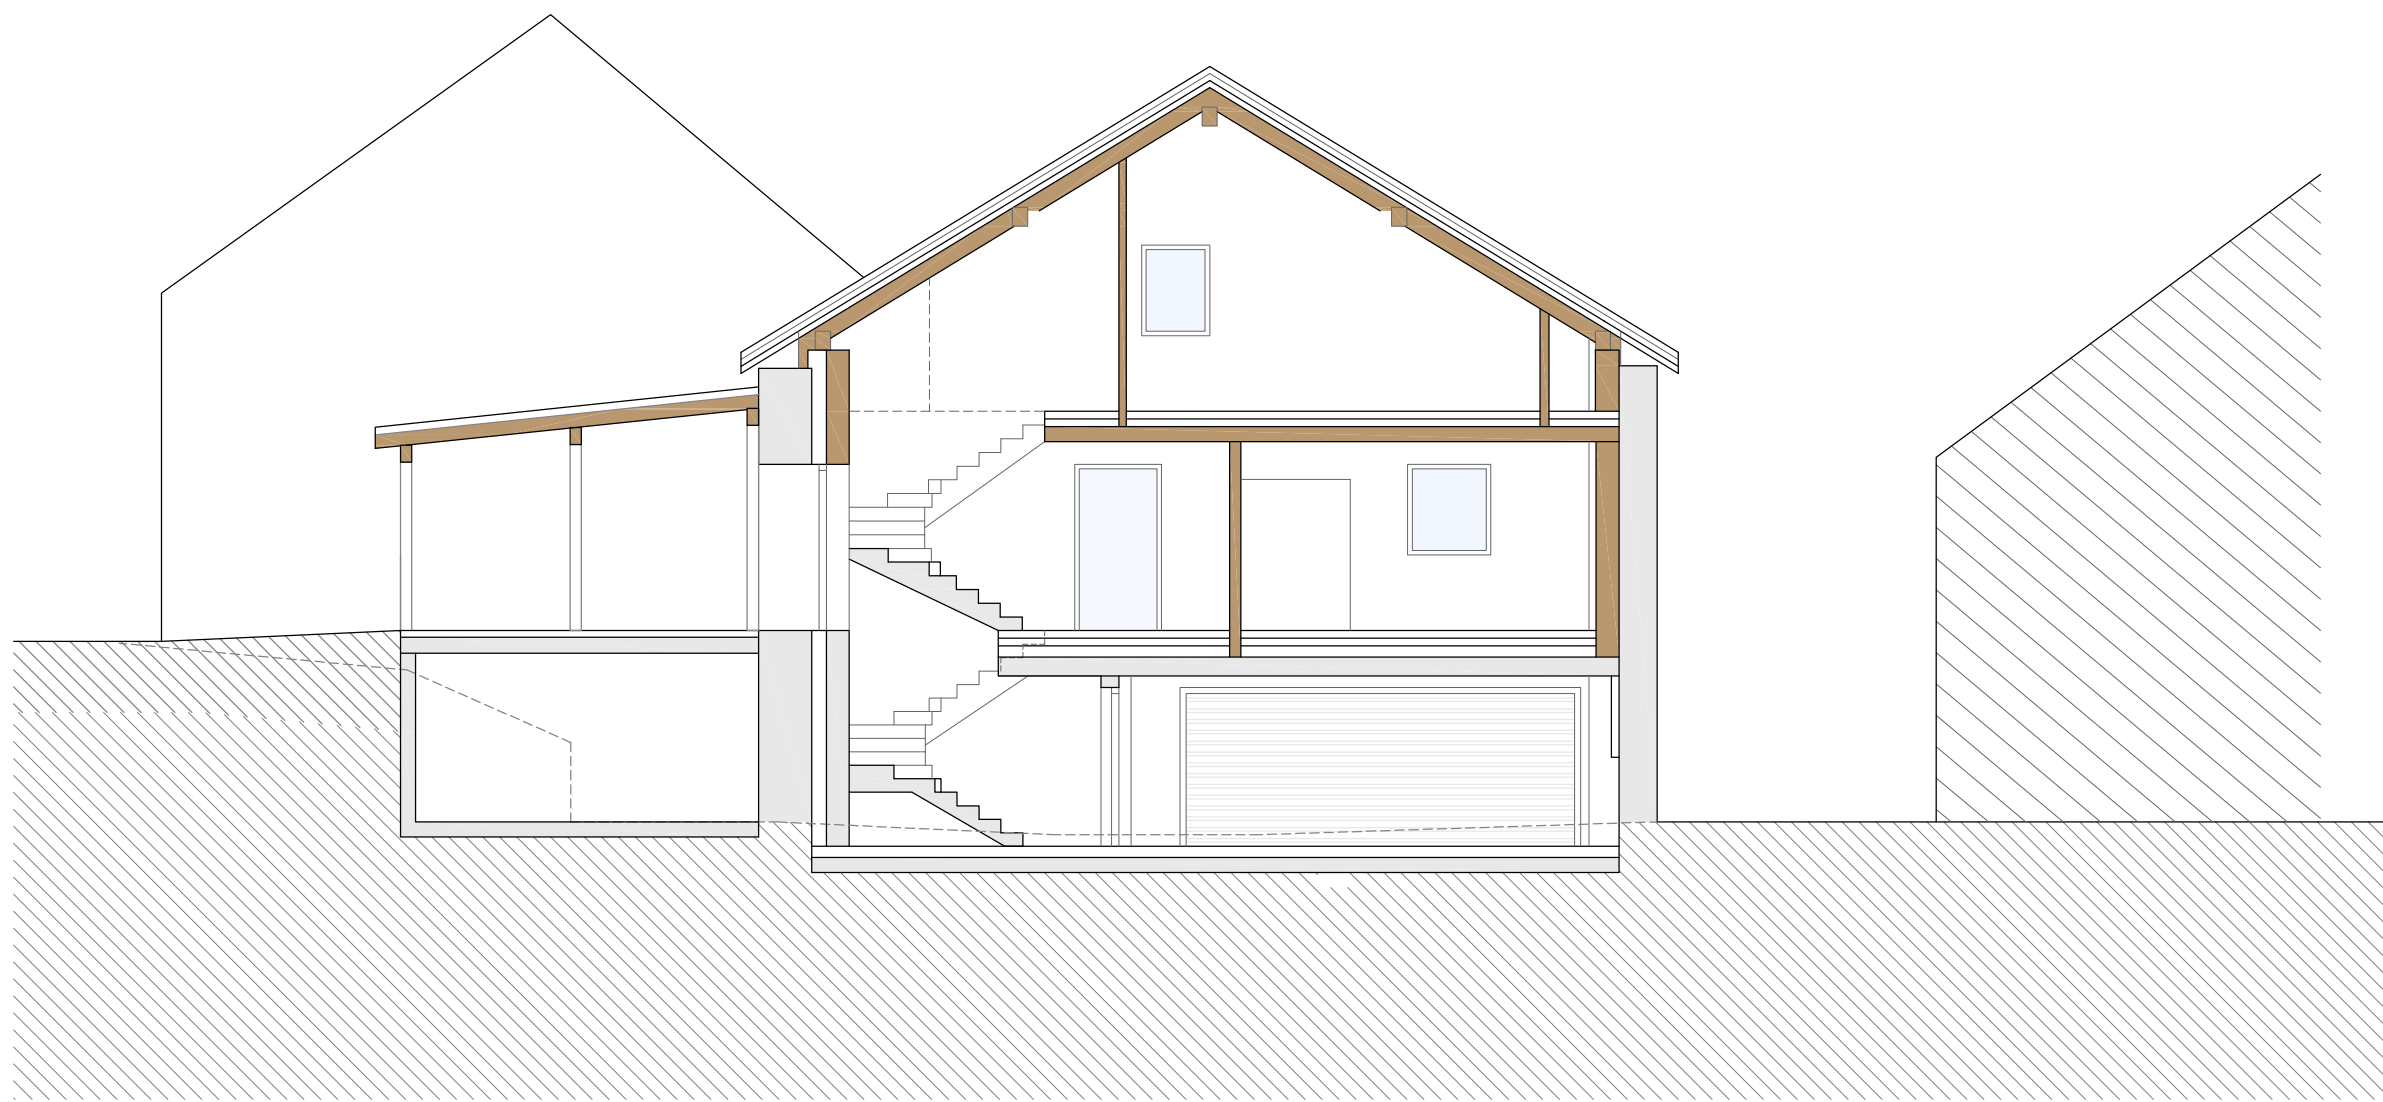

Schnitt  
M= 1:100

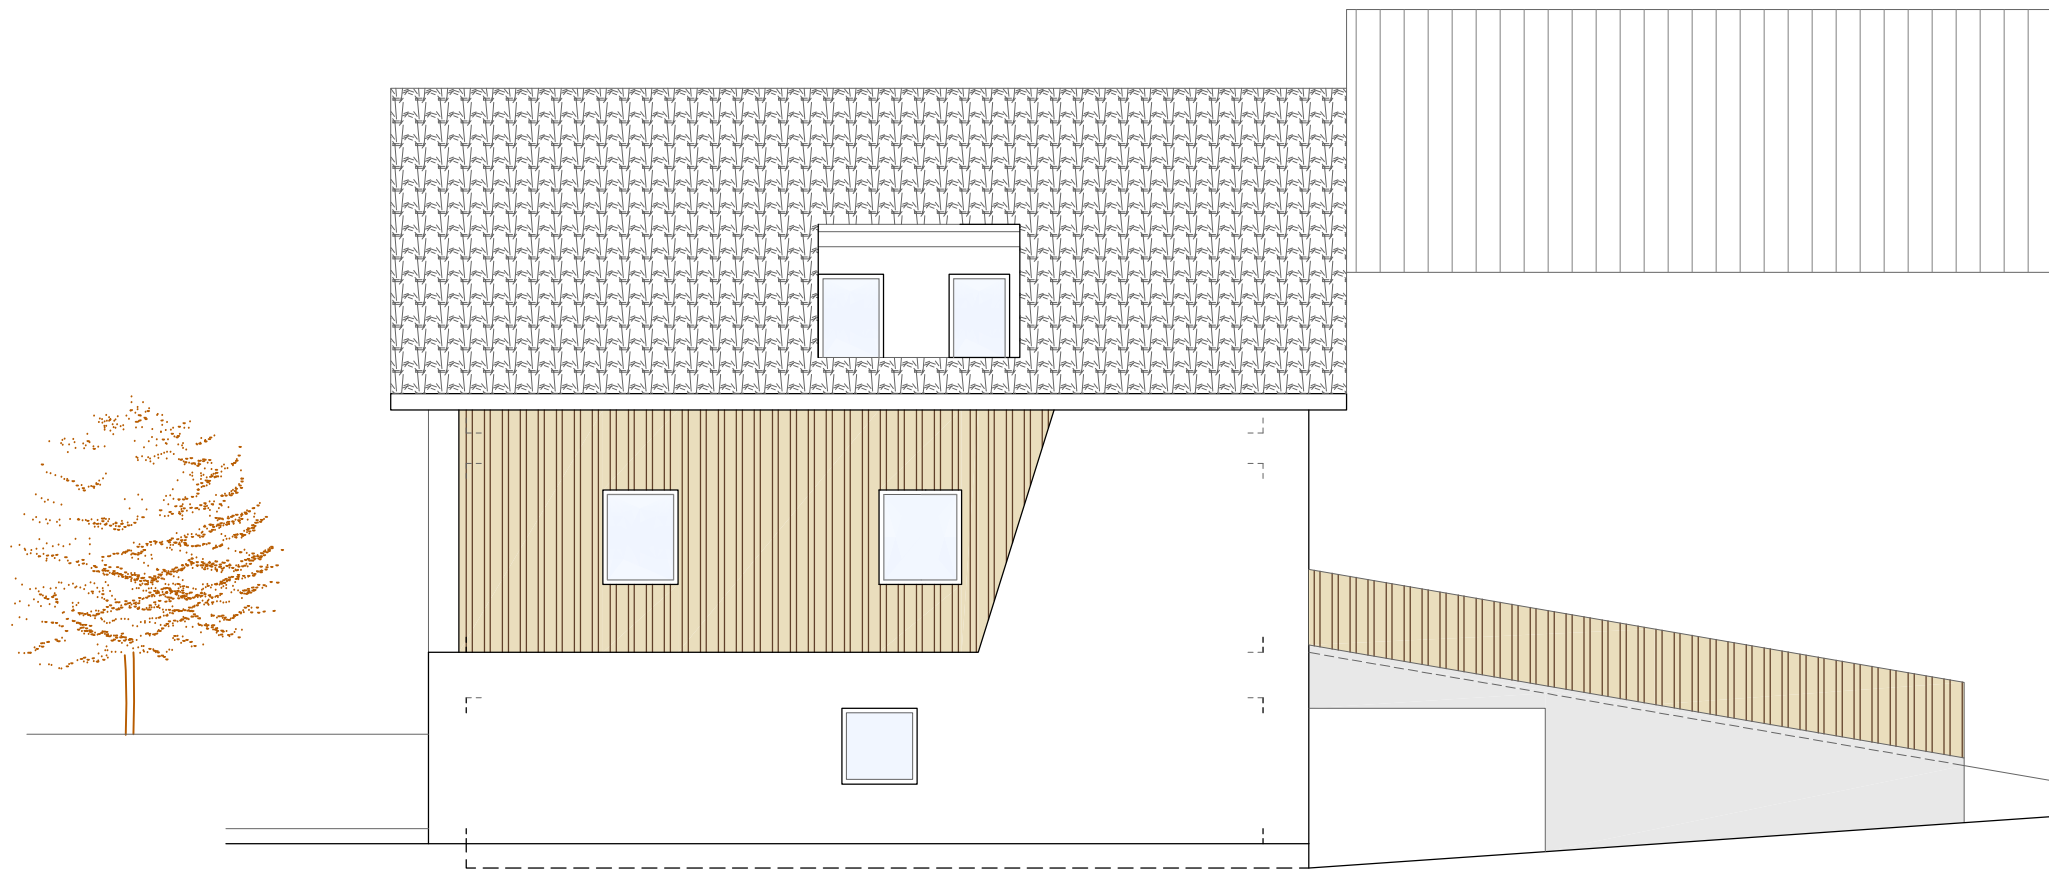

Ostansicht  
M= 1:100