

Architekturstiftung Südtirol
Fondazione Architettura Alto Adige

10. ARCHITEKTURPREIS
SÜDTIROL
10. PREMIO ARCHITETTURA
ALTO ADIGE
2022

A PROJEKTBSCHREIBUNG

In der 3000 Einwohner*innen Gemeinde Enneberg / Comune de Marebbe in den Südtiroler Dolomiten wurde der bestehende Kindergarten umgebaut und um eine Krabbelstube erweitert.


Das Projekt wurde vom Architektenteam >architektgruber.com< im Zuge einer Erweiterung eines bestehenden Kindergartens entwickelt und in Zusammenarbeit mit dem pädagogischen Personal in seinen Funktionen neu gedacht. Vordergründig war dabei, das Konzept aus dem Auge der zukünftigen Nutzer zu denken. In diesem Zusammenhang wurden kindgerechte, lichtdurchflutete Räumlichkeiten geschaffen, welche einem frei bespielbaren pädagogischem Konzept zur Förderung des kreativen Wesens der Kinder gerecht werden. Die Flexibilität und Bespielbarkeit der Räume, die Maßstäblichkeit und Proportion sowie die Erreichbarkeit der Funktionen nehmen dabei eine besondere Rolle ein. Gleichermaßen ist es wichtig, sogenannte Rückzugsorte zu schaffen. Als Materialien wurden kalkverputzte Ziegelsteine ohne zusätzliche Dämmung sowie naturbelassene Holzoberflächen verwendet.

Das Fassadenbild spiegelt das spielerische Wesen der Nutzer wider und macht die Fassade zum Spiegelbild der Akteure. Das farbenfrohe Konzept verleiht dem Gebäude neben seiner Gebäudeform einen spielerischen Charakter. Die unterschiedlichen Höhen und Abfolgen der Öffnungen schaffen gezielte Ein- und Ausblicke in die umgebende alpine Landschaft. Die breiten Fensterleibungen sind als Sitz- und Spielbereiche mit dem Raum verschmolzen und damit Teil des Konzeptes.

In Zusammenarbeit mit March Gut Industrial Design wurde das Konzept für Interior und Mobiliar entwickelt. Von der durchdachten Raumplanung, über die einladende Formensprache und eine angenehme Farb- und Materialwahl bis hin zu funktionalen Details wie den speziell entworfenen Möbeln: Die Sessel und Tische in zwei Größen sind ergonomisch in der Form, langlebig aus Eichen-Vollholz und praktisch stapelbar.

Die großen Gruppenräume sind offen und großzügig gehalten und bieten daher flexible Nutzungsmöglichkeiten im Alltag aber auch genügend Raum für z.B. Feste oder Elternabende. Je Raum bilden zwei großen Multifunktionsboxen einen Gegenpol zu den offenen Flächen und dienen als Spielhäuschen, Kuschelhöhle, Lesecke oder Kletterturm. Die Raumwürfel aus heimischen Lärchen-Massivholz mit 1,80m Seitenlänge sind verschiebbar und unterschiedlich ausgestattet:

Kreisrunde Ausschnitte in den Türen und Boxen erinnern an Höhlen, Spielrunden und Gemeinschaft. Die angenehme Formensprache kombiniert mit ruhigen Farben und angenehmen Materialien machen den Kindergarten Enneberg zu einem Ort an dem sich Kinder mit Freude aufhalten und entfalten können

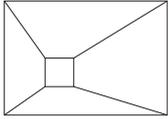

Architekturstiftung Südtirol
Fondazione Architettura Alto Adige

10. ARCHITEKTURPREIS
SÜDTIROL
10. PREMIO ARCHITETTURA
ALTO ADIGE
2022

B **VORHANDENE PROJEKTDATEN_DATI PROGETTO ESISTENTI**

Projekt | Progetto:

Kindergartensprengel "Ladinia"

Projektant/en | Autore/i progetto:

Arch. Andreas Gruber

Bauherr/In | Committente:

. Liftgesellschaft Enneberg AG, Gemeinde Enneberg

Baujahr | Anno di costruzione:

2021

Auftrag: Wettbewerb, Direktauftrag... | Incarico: Concorso, Incarico diretto...

Bauweise | Tipo di costruzione:

Außenwände in Ziegelbauweise, Dach als Holzkonstruktion

Grünplan | Piano del verde:


Arch. Stauder

Volumen | Volume:

Überbaute Fläche | Superficie costruita m²:

Nutzfläche - Anzahl der Nutzer | Superficie utile - numero di utenti:


Baukosten/m³ | Costi costruzione/m³:

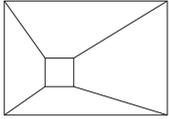


Architekturstiftung Südtirol
Fondazione Architettura Alto Adige

10. ARCHITEKTURPREIS
SÜDTIROL
10. PREMIO ARCHITETTURA
ALTO ADIGE
2022

C LAGEPLAN_PLANIMETRIA

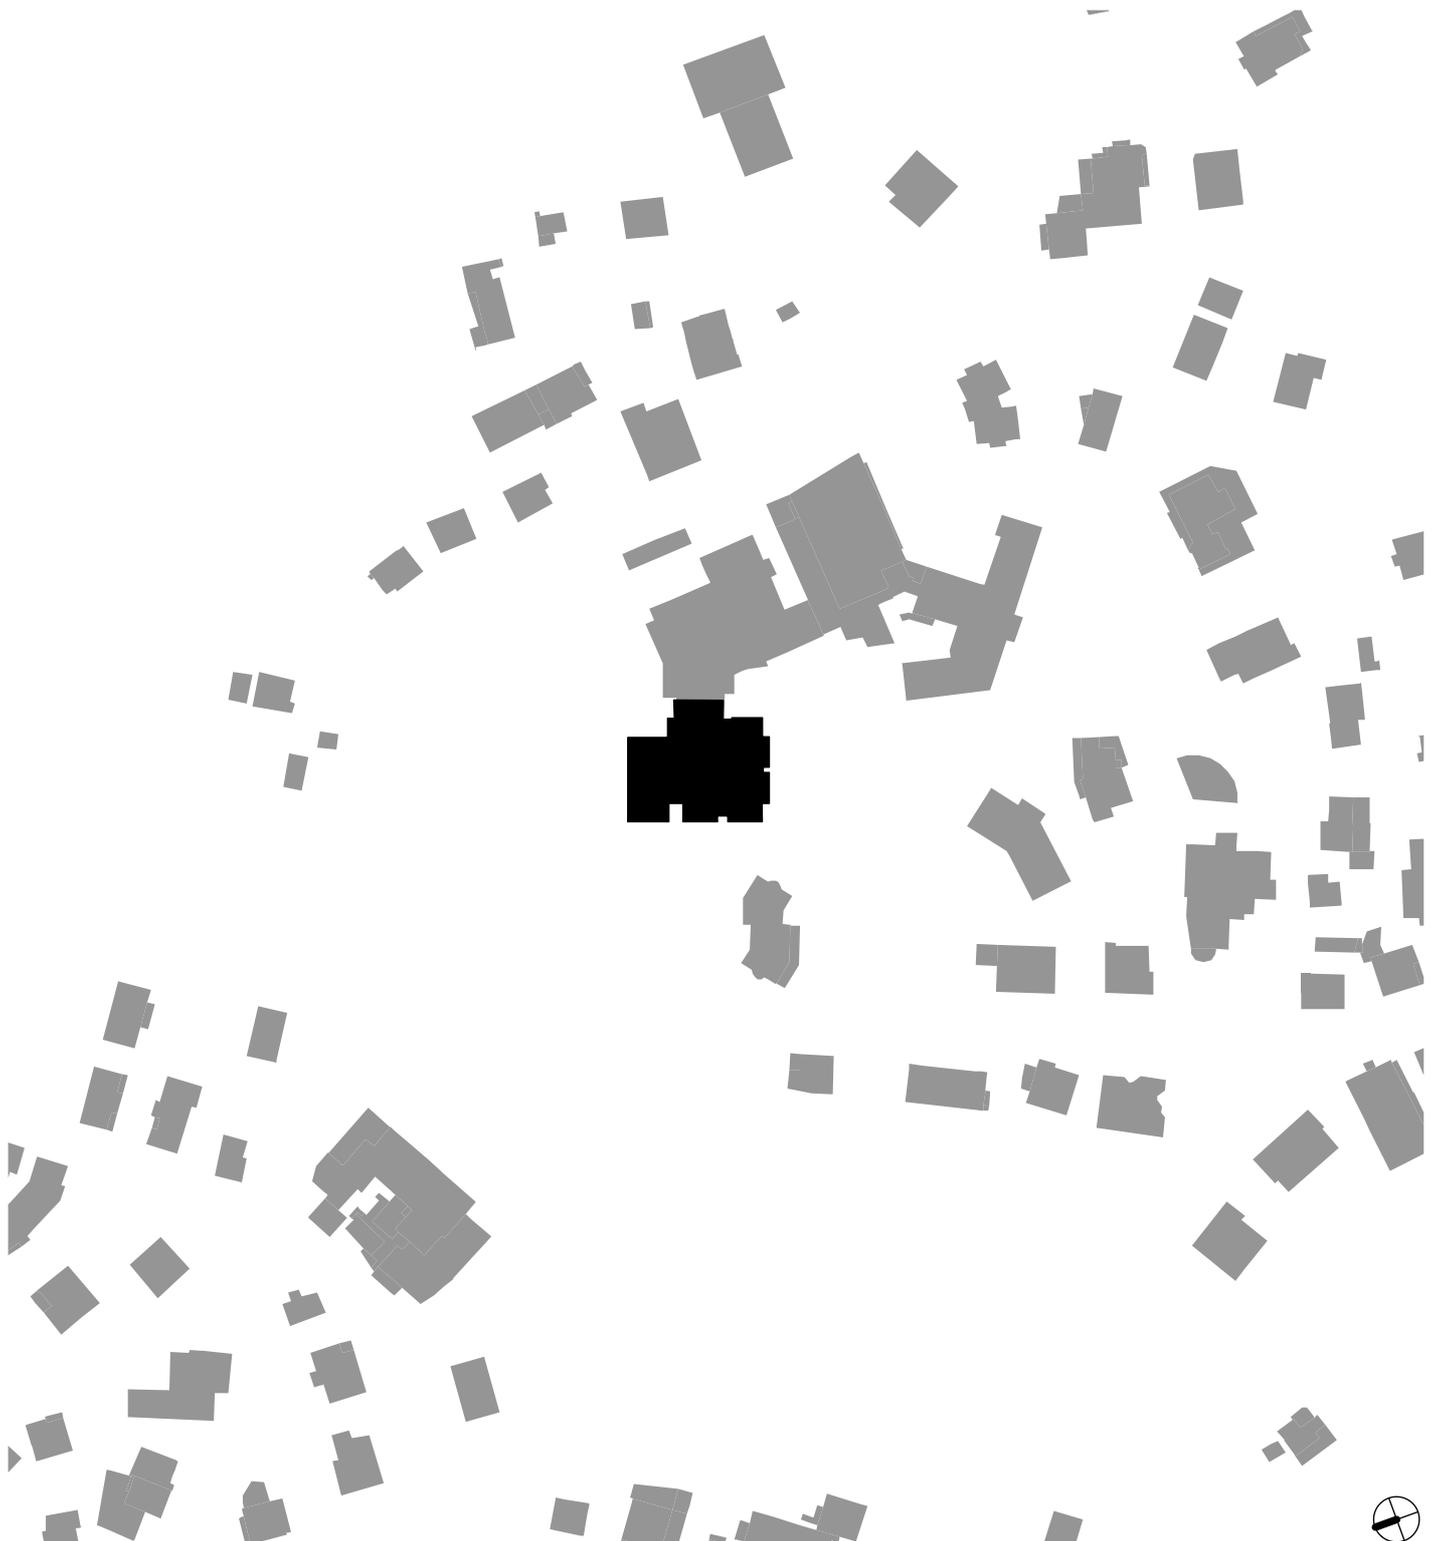


Planimetria 1:2000

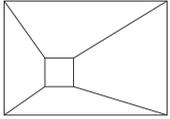



Architekturstiftung Südtirol
Fondazione Architettura Alto Adige

10. ARCHITEKTURPREIS
SÜDTIROL
10. PREMIO ARCHITETTURA
ALTO ADIGE
2022


D/1 GRUNDRISS/SCHNITT_PIANTA/SEZIONE

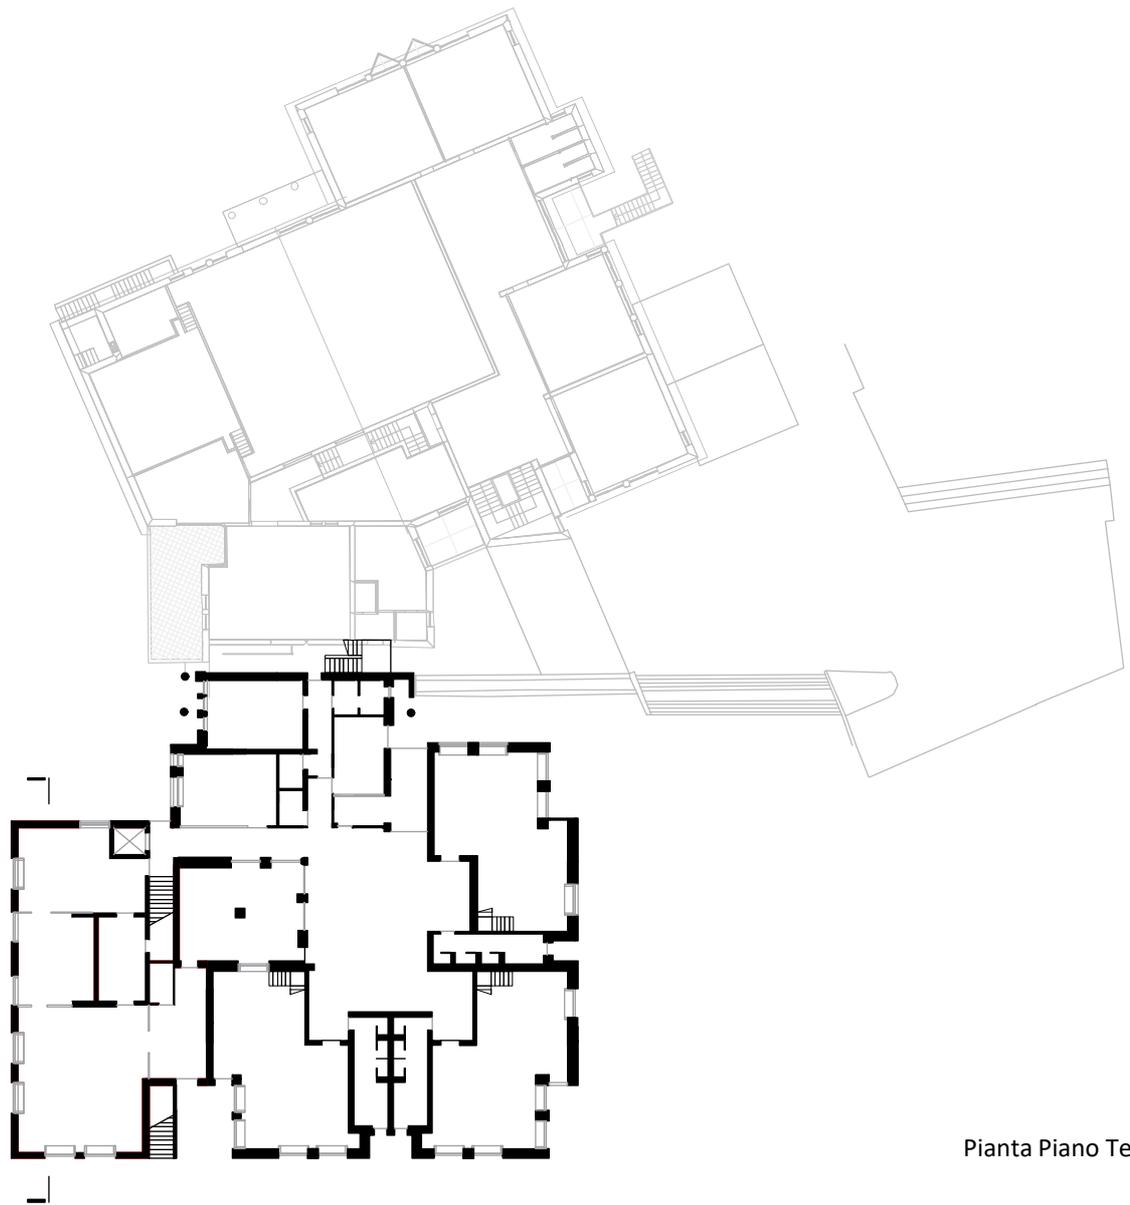

Pianta Piano Terra 1:500

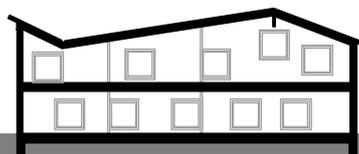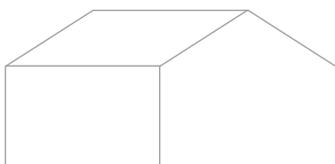


Sezione 1:500

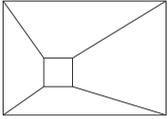


Architekturstiftung Südtirol
Fondazione Architettura Alto Adige

10. ARCHITEKTURPREIS
SÜDTIROL
10. PREMIO ARCHITETTURA
ALTO ADIGE
2022

D/2 GRUNDRISS/SCHNITT_PIANTA/SEZIONE

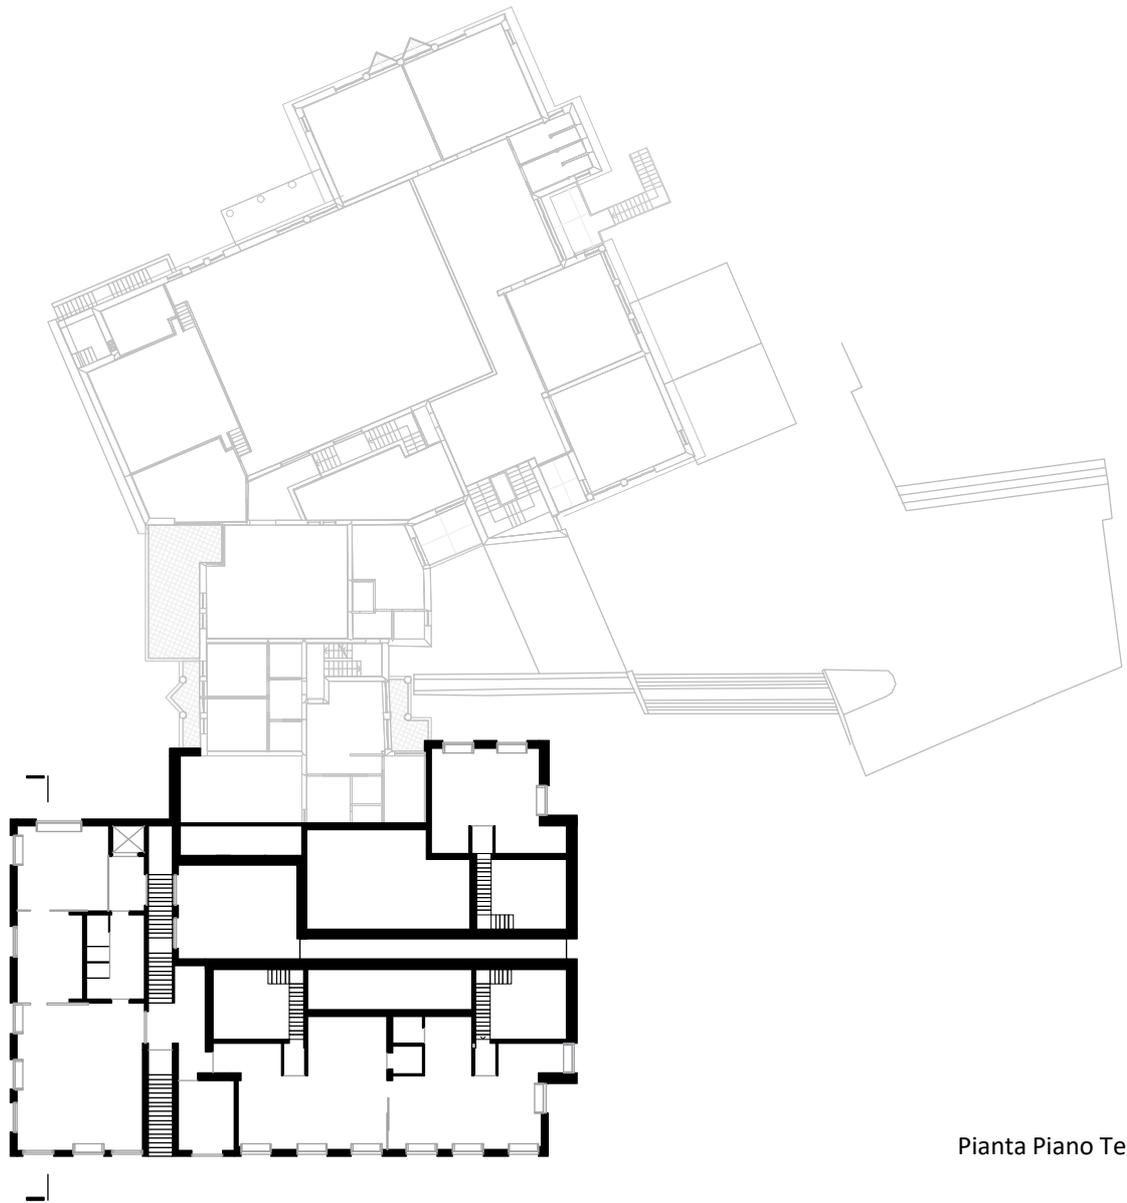


Pianta Piano Terra 1:500

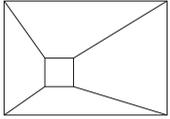


Architekturstiftung Südtirol
Fondazione Architettura Alto Adige

10. ARCHITEKTURPREIS
SÜDTIROL
10. PREMIO ARCHITETTURA
ALTO ADIGE
2022

E/1 FOTOS_4 insgesamt
FOTO_4 in totale

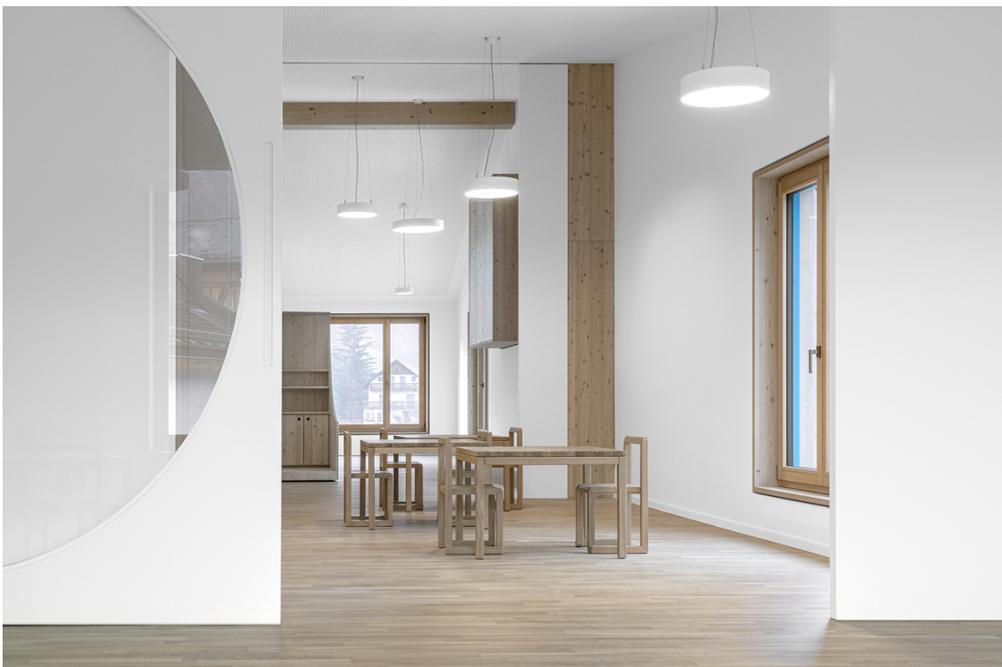

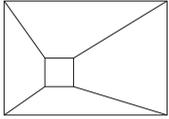

Architekturstiftung Südtirol
Fondazione Architettura Alto Adige

10. ARCHITEKTURPREIS
SÜDTIROL
10. PREMIO ARCHITETTURA
ALTO ADIGE
2022

E/2

