



- 1 NEUBAU - NUOVA COSTRUZIONE
- 2 KIRCHE - CHIESA
- 3 BESTANDSGEBÄUDE - EDIFICIO ESISTENTE

0 10  
 LAGEPLAN  
 PLANIMETRIA GENERALE

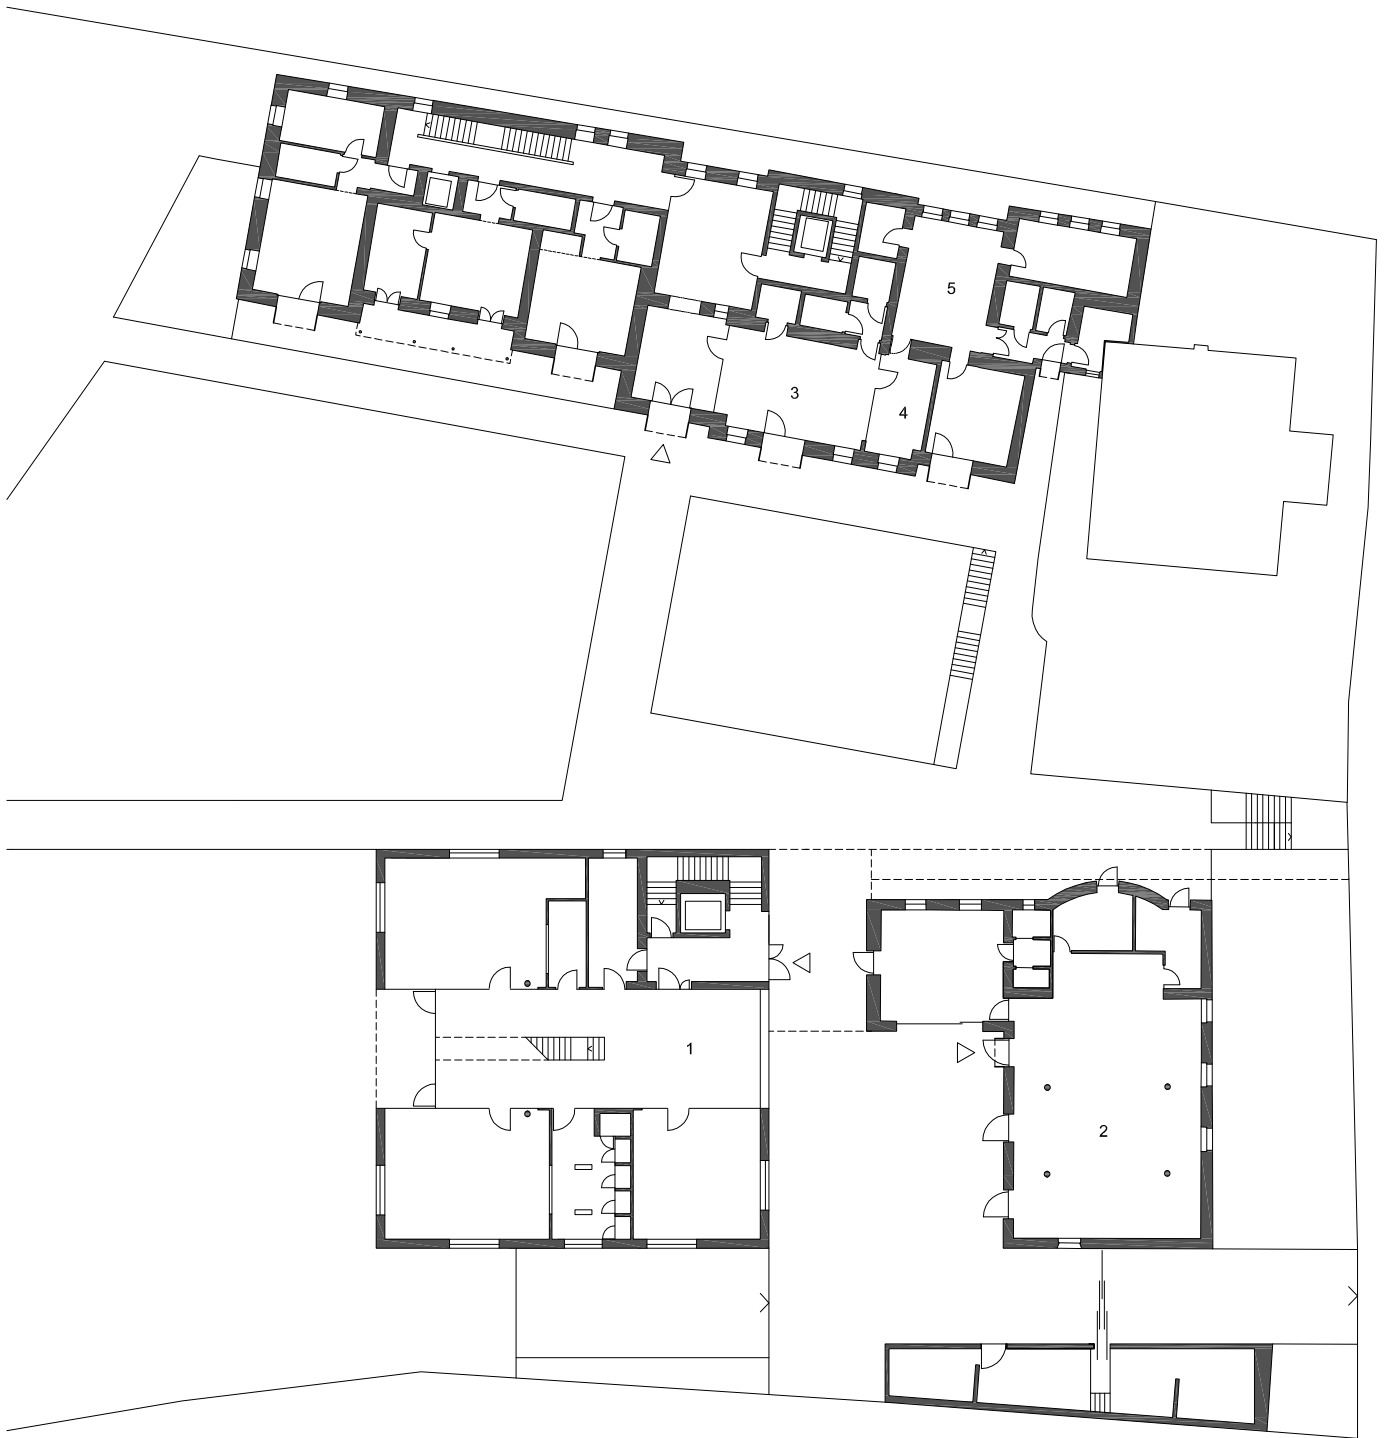


- 1 KINDERGARTEN - SCUOLA MATERNA
- 2 MEHRZWECKSAAL - SALA POLIFUNZIONALE
- 3 AUFENTHALTSRAUM - SALA RICREAZIONE
- 4 BÜRO GEMEINWESENARBEIT - UFFICIO SVILUPPO DI COMUNITA'
- 5 CARITAS INTEGRA

0 10  
 GRUNDRISS EBENE 0  
 PIANTA LIVELLO 0

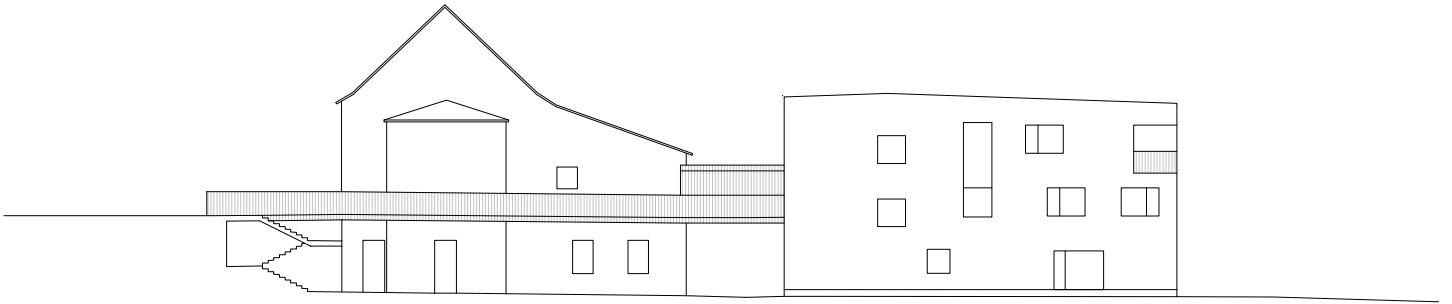

0 10  
ANSICHT  
PROSPETTO

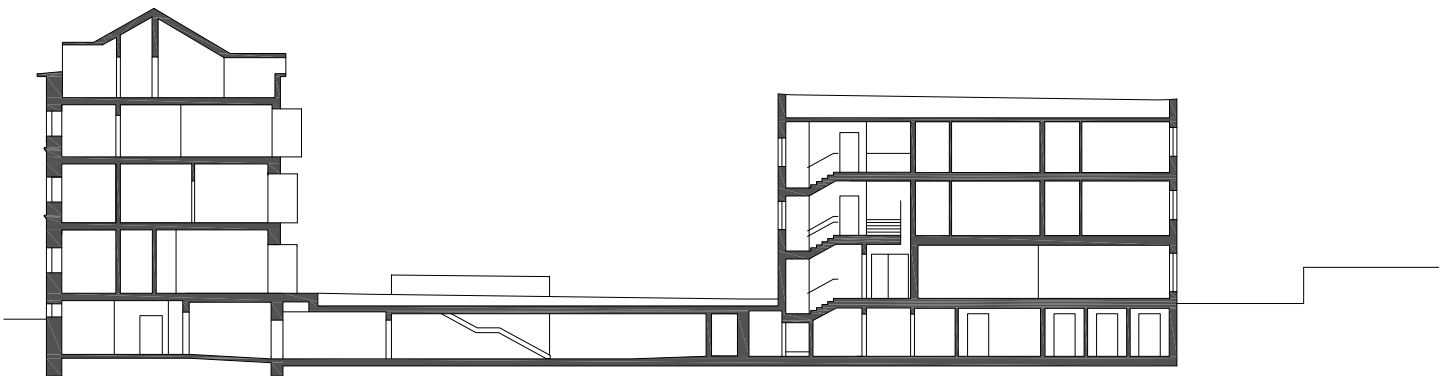

0 10  
SCHNITT  
SEZIONE