

**1 Obstgenossenschaft Juval Bestand**

- 1.1 Verwaltung / Eingang
- 1.2 Sortierhalle
- 1.3 Verpackung
- 1.4 Kühlzellen
- 1.5 Verladehalle
- 1.6 Laderampe

**2 Hochregallager Fasadengestaltung**  
Arch. Hubert Schlögl

**3 Gestaltung Besucherbereiche**



Arch. Hubert Schlögl  
Harry Thaler  
Simone Mair

- 3.1 Gestaltung Außenbereiche

5m 10m 20m




Lageplan

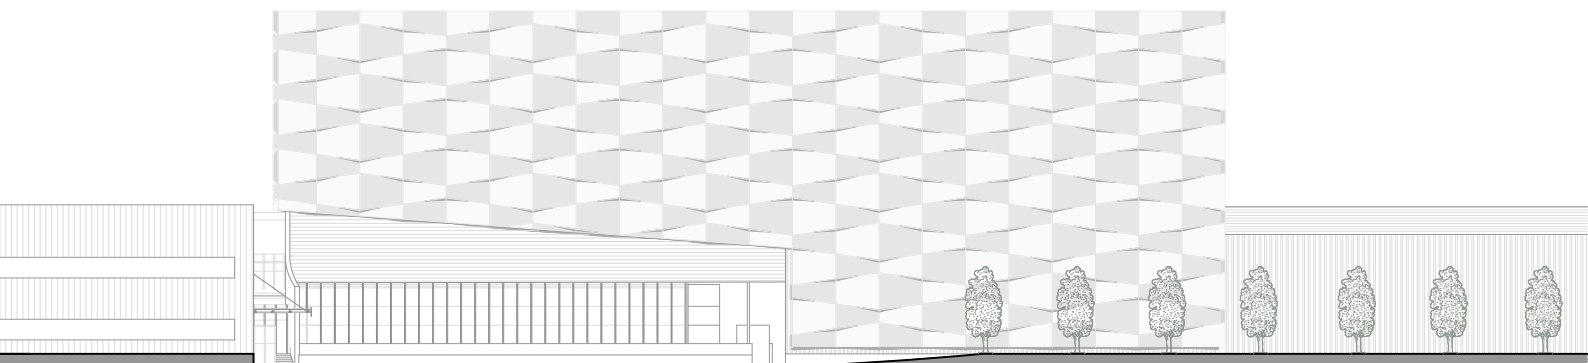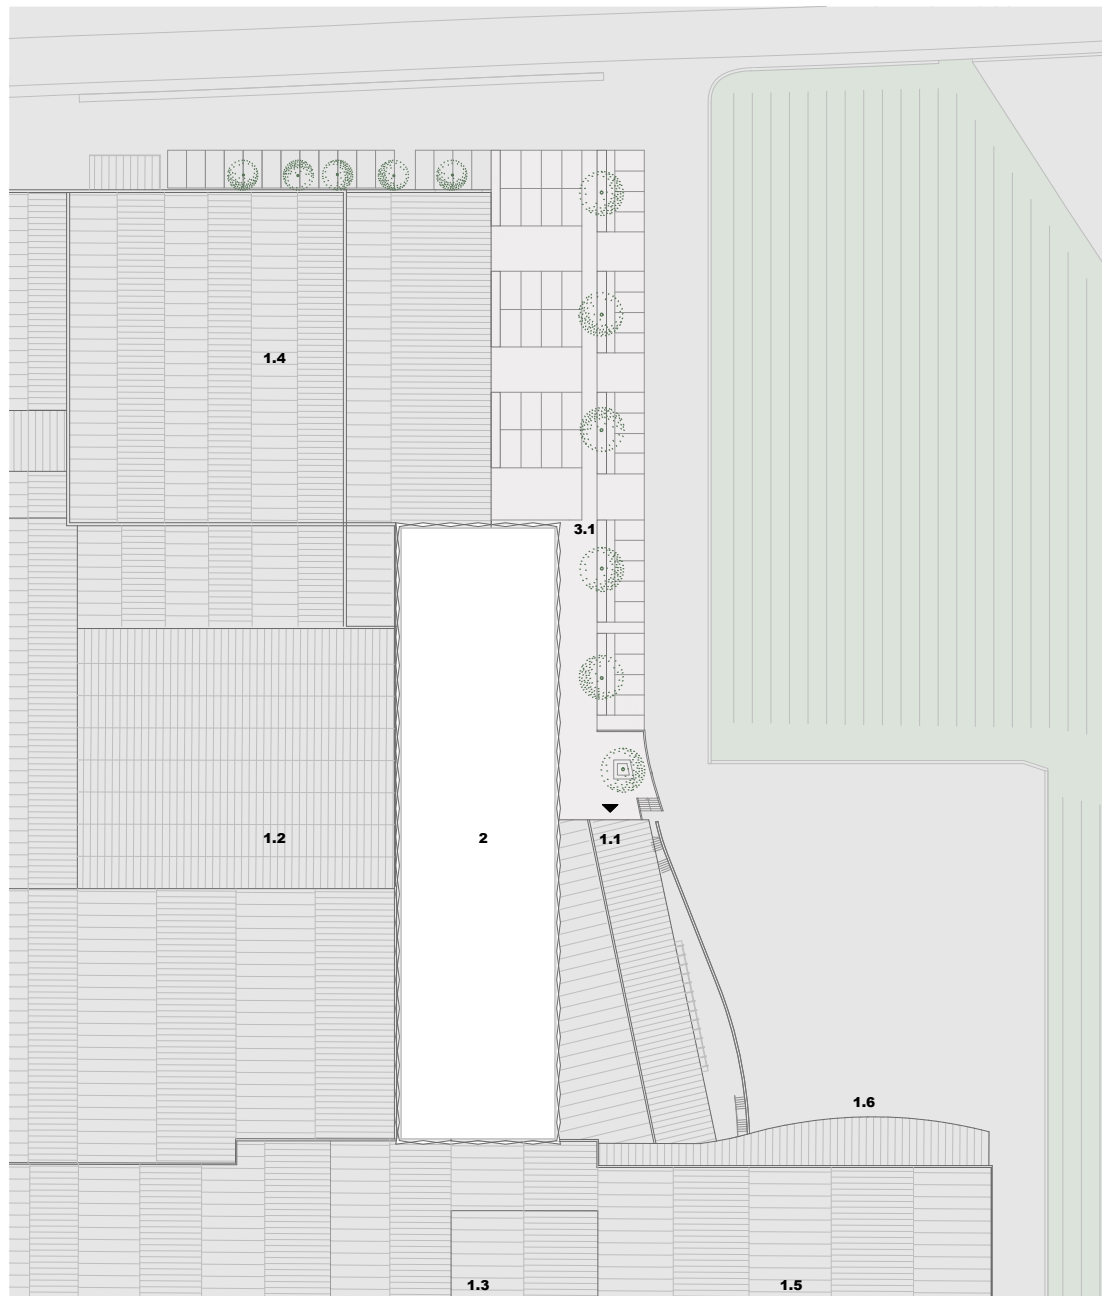


Ansicht Ost

1m 5m 10m

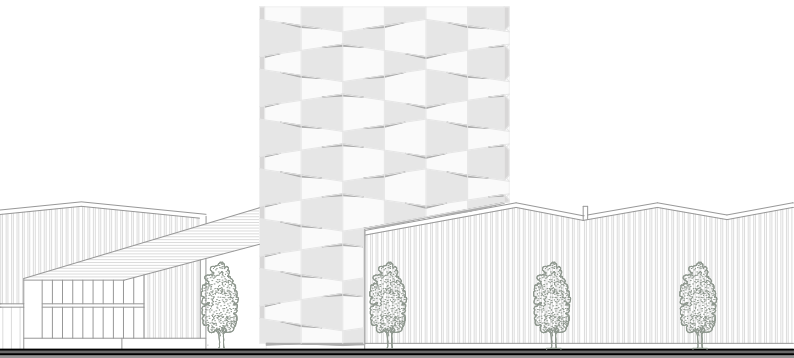

Ansicht Nord

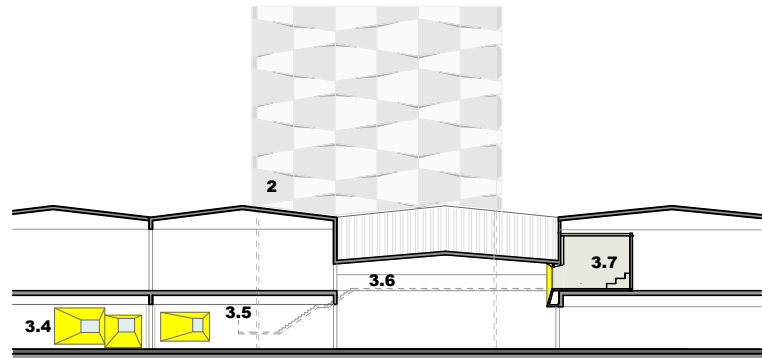

Schnitt A-A / Ansicht Süd

**1 Obstgenossenschaft Juval Bestand**

- 1.1 Verwaltung / Eingang
- 1.2 Sortierhalle
- 1.3 Verpackung
- 1.4 Kühlzellen
- 1.5 Verladehalle
- 1.6 Laderampe


**2 Hochregallager Fassadengestaltung**

Arch. Hubert Schlögl


**3 Gestaltung Besucherbereiche**

Arch. Hubert Schlögl  
Harry Thaler  
Simone Mair

- 3.1 Gestaltung Außenbereiche
- 3.2 Garderobe / Eingangsbereich
- 3.3 Leitsystem
- 3.4 "Gucklöcher" / Schaufenster
- 3.5 „Auf die Plätze. Fertig. Los!“  
Kunstintervention - Ingrid Hora
- 3.6 Besuchersteg - Hochregallager
- 3.7 Besucherraum (im 1.OG)
- 3.8 Treppenhaus

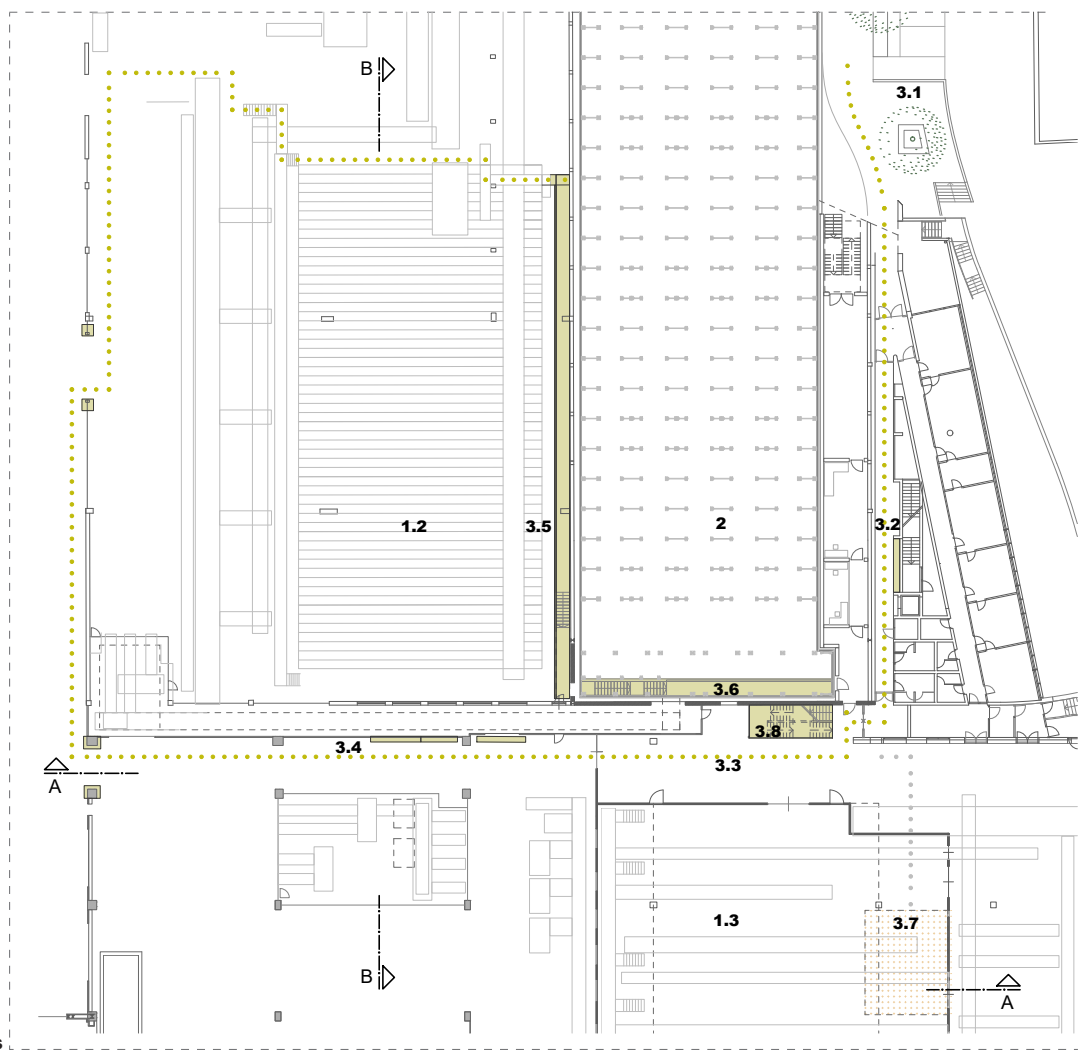

Erdgeschoss

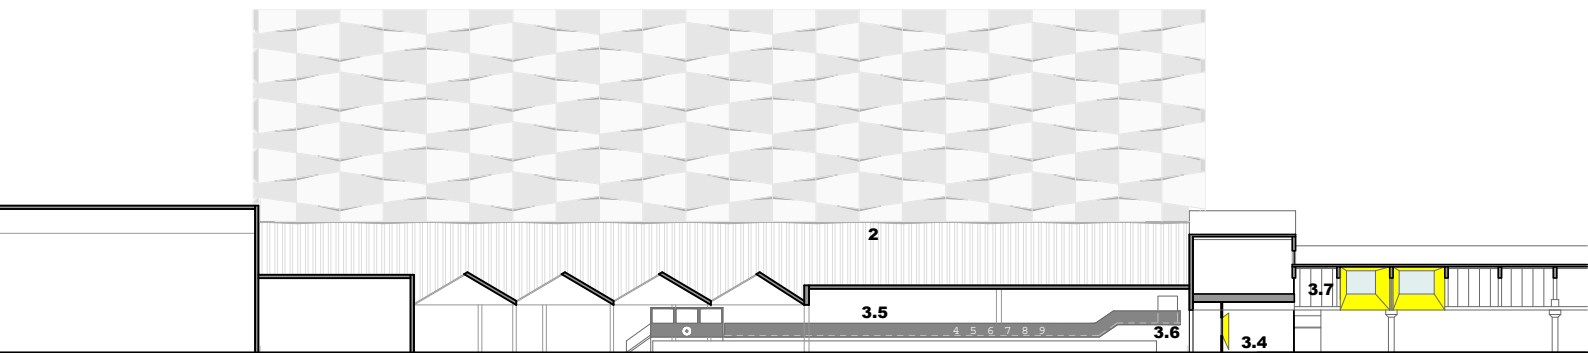

Schnitt B-B / Ansicht West