


- 1 EINGANG
- 2 GARAGE
- 3 GARDEROBE
- 4 KELLER
- 5 TECHNIK
- 6 WOHNEN
- 7 KÜCHE + ESSEN
- 8 TERRASSE
- 9 GARTEN
- 10 LAUBE
- 11 GANG
- 12 ZIMMER
- 13 BÜRO
- 14 BAD
- 15 BALKON
- 16 DACHBODEN



GRUNDRISS ERDGESCHOSS

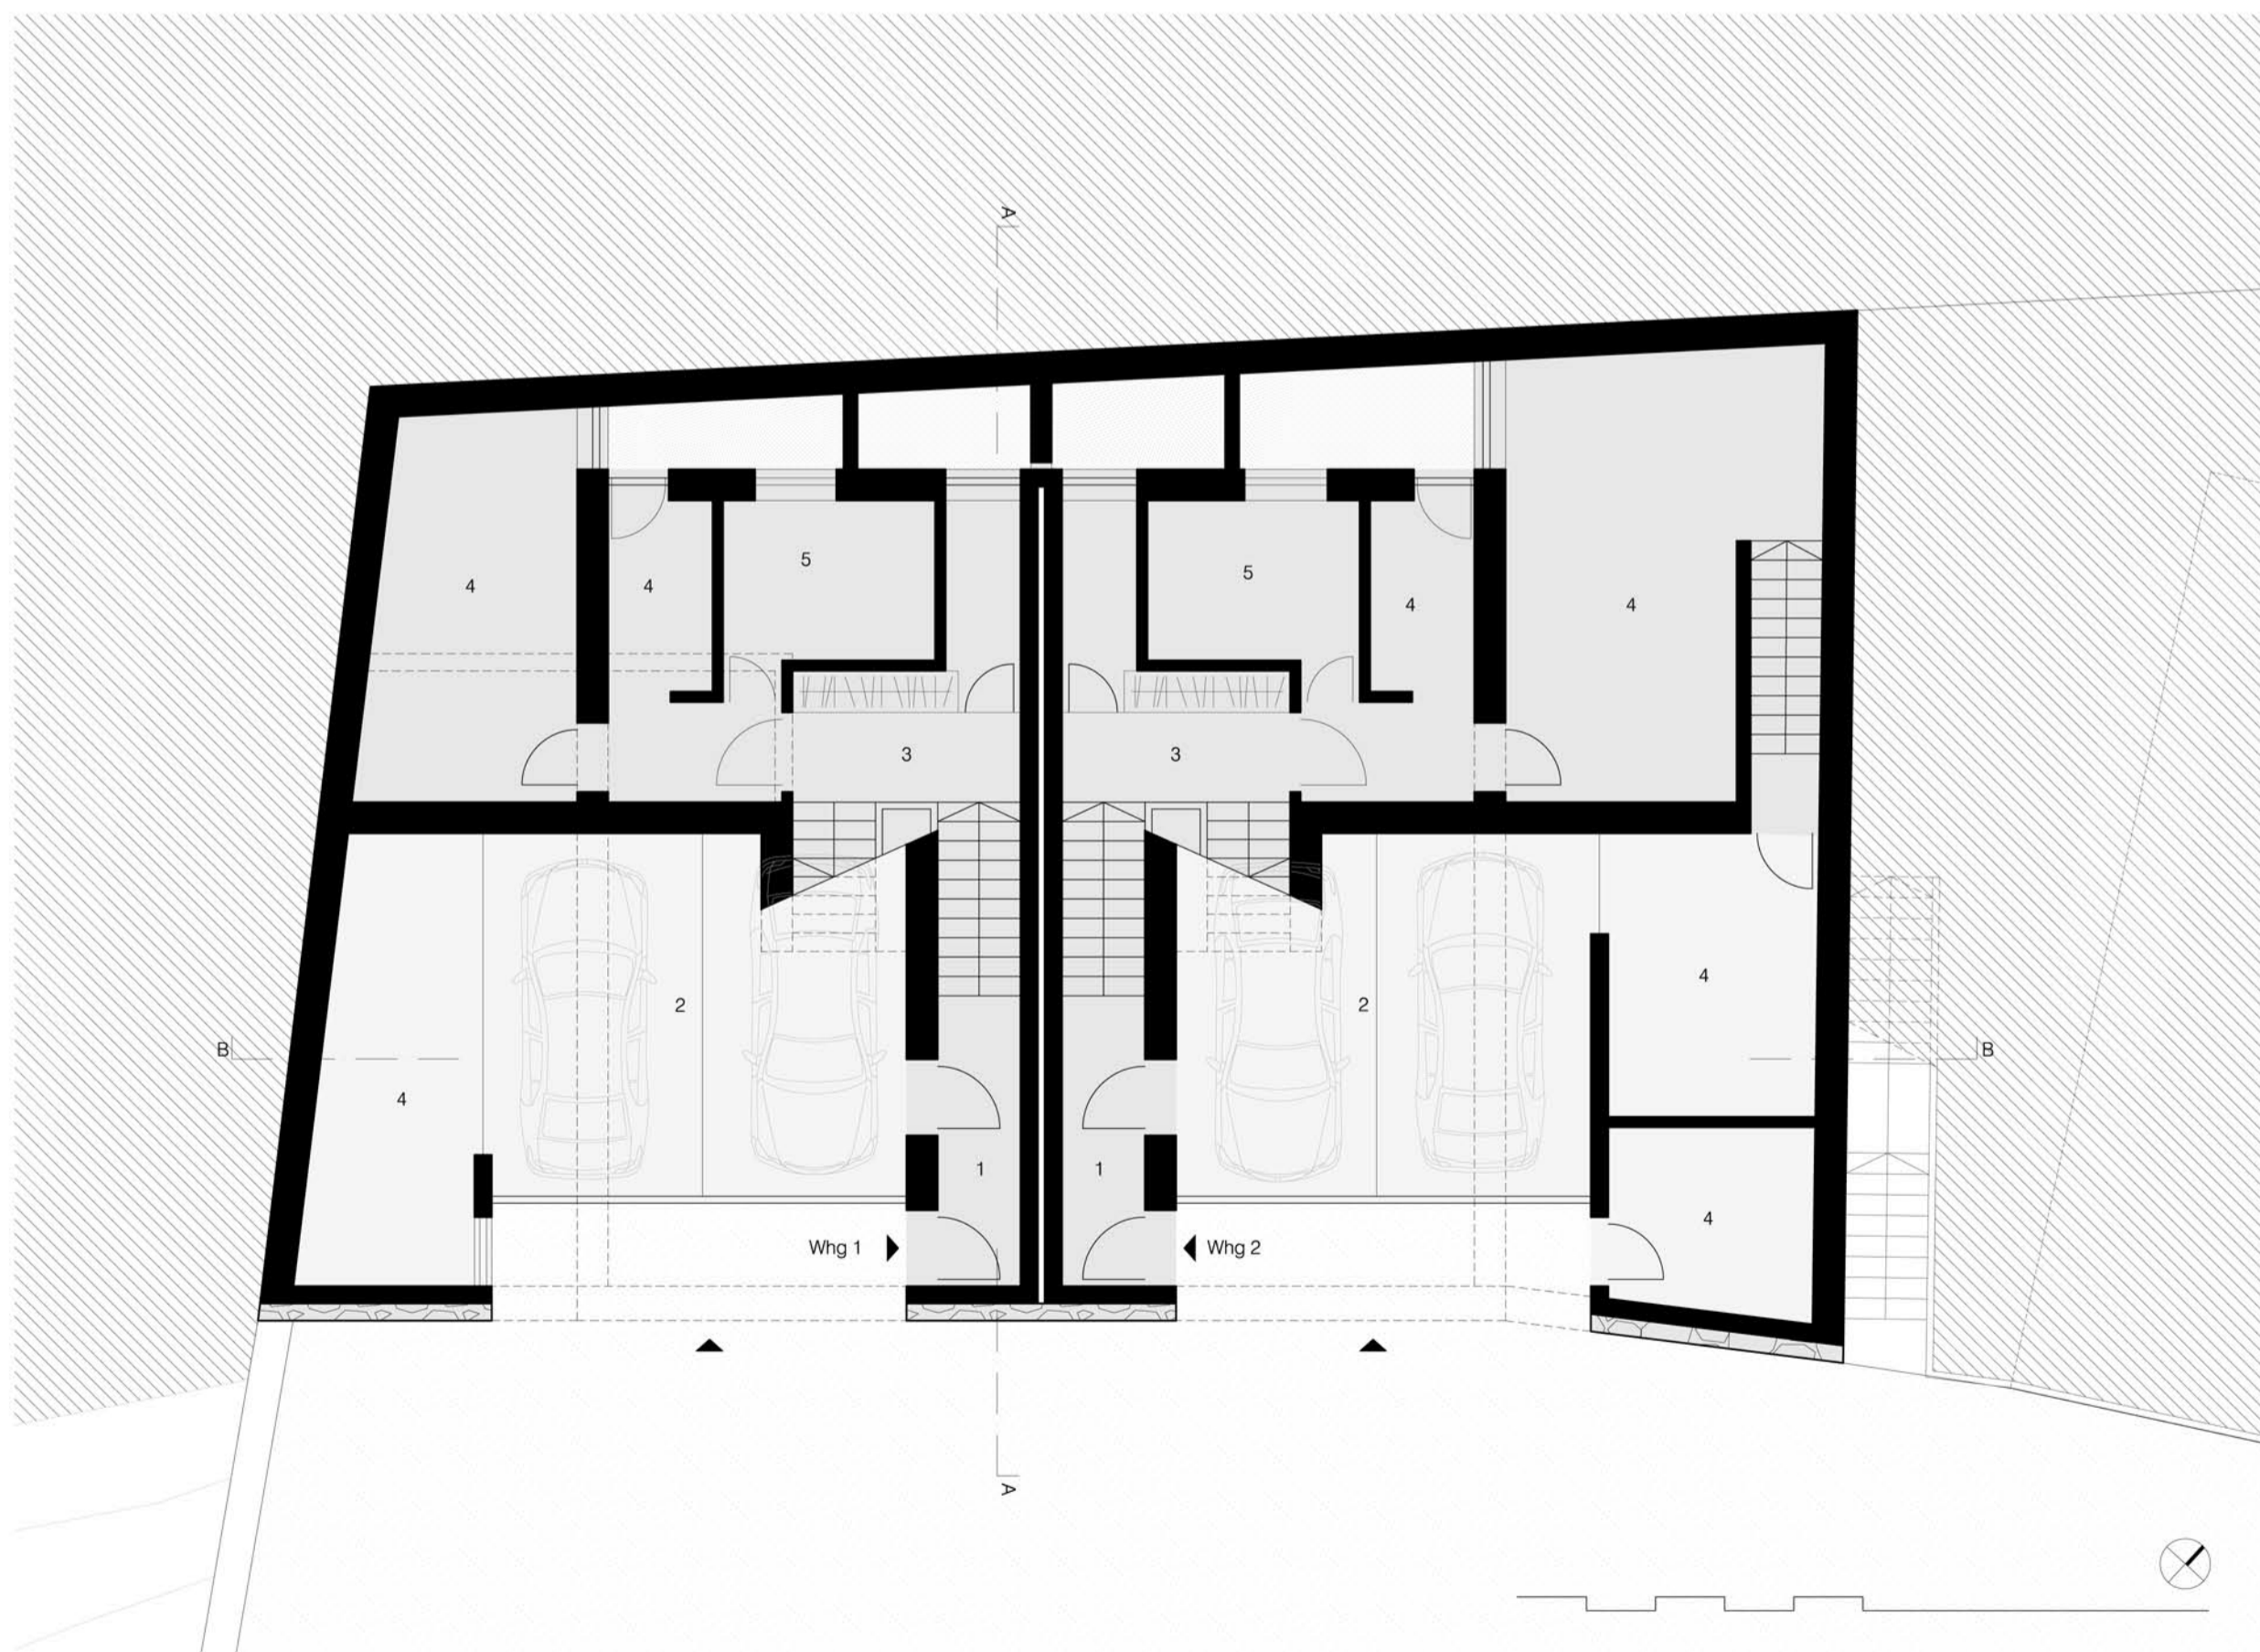


GRUNDRISS UNTERGESCHOSS


Architekturbüro
Arch. Christian Schwienbacher

Fallmerayerstrasse 15
I - 39042 Brixen (BZ)
T +39 0472 679313 F +39 0472 670255
office@christianschwienbacher.it

- 1 EINGANG
- 2 GARAGE
- 3 GARDEROBE
- 4 KELLER
- 5 TECHNIK
- 6 WOHNEN
- 7 KÜCHE + ESSEN
- 8 TERRASSE
- 9 GARTEN
- 10 LAUBE
- 11 GANG
- 12 ZIMMER
- 13 BÜRO
- 14 BAD
- 15 BALKON
- 16 DACHBODEN

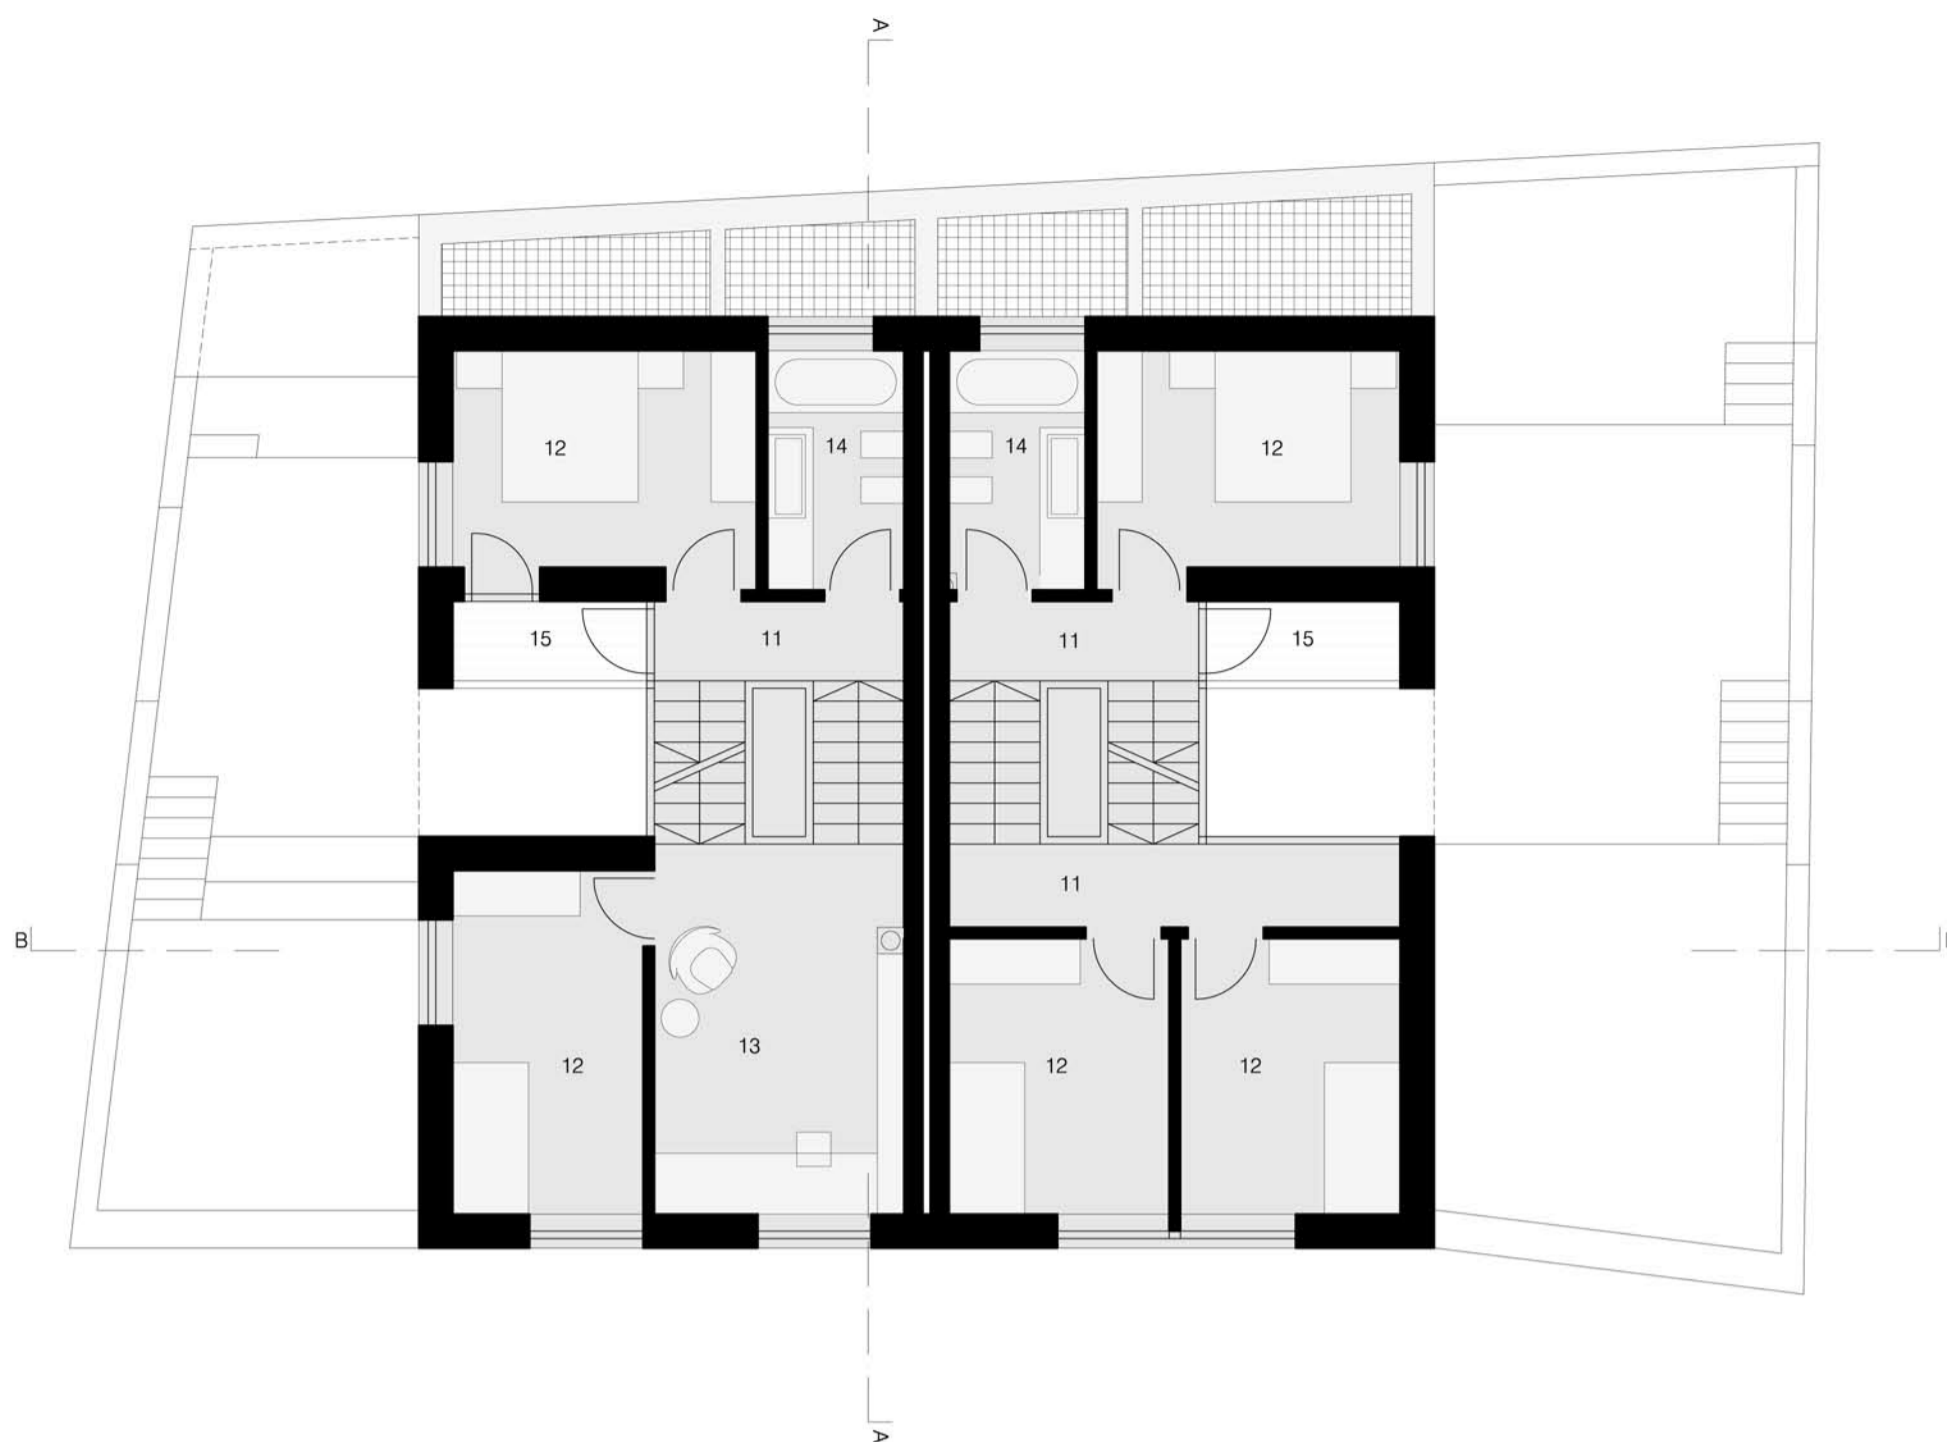

GRUNDRISS OBERGESCHOSS

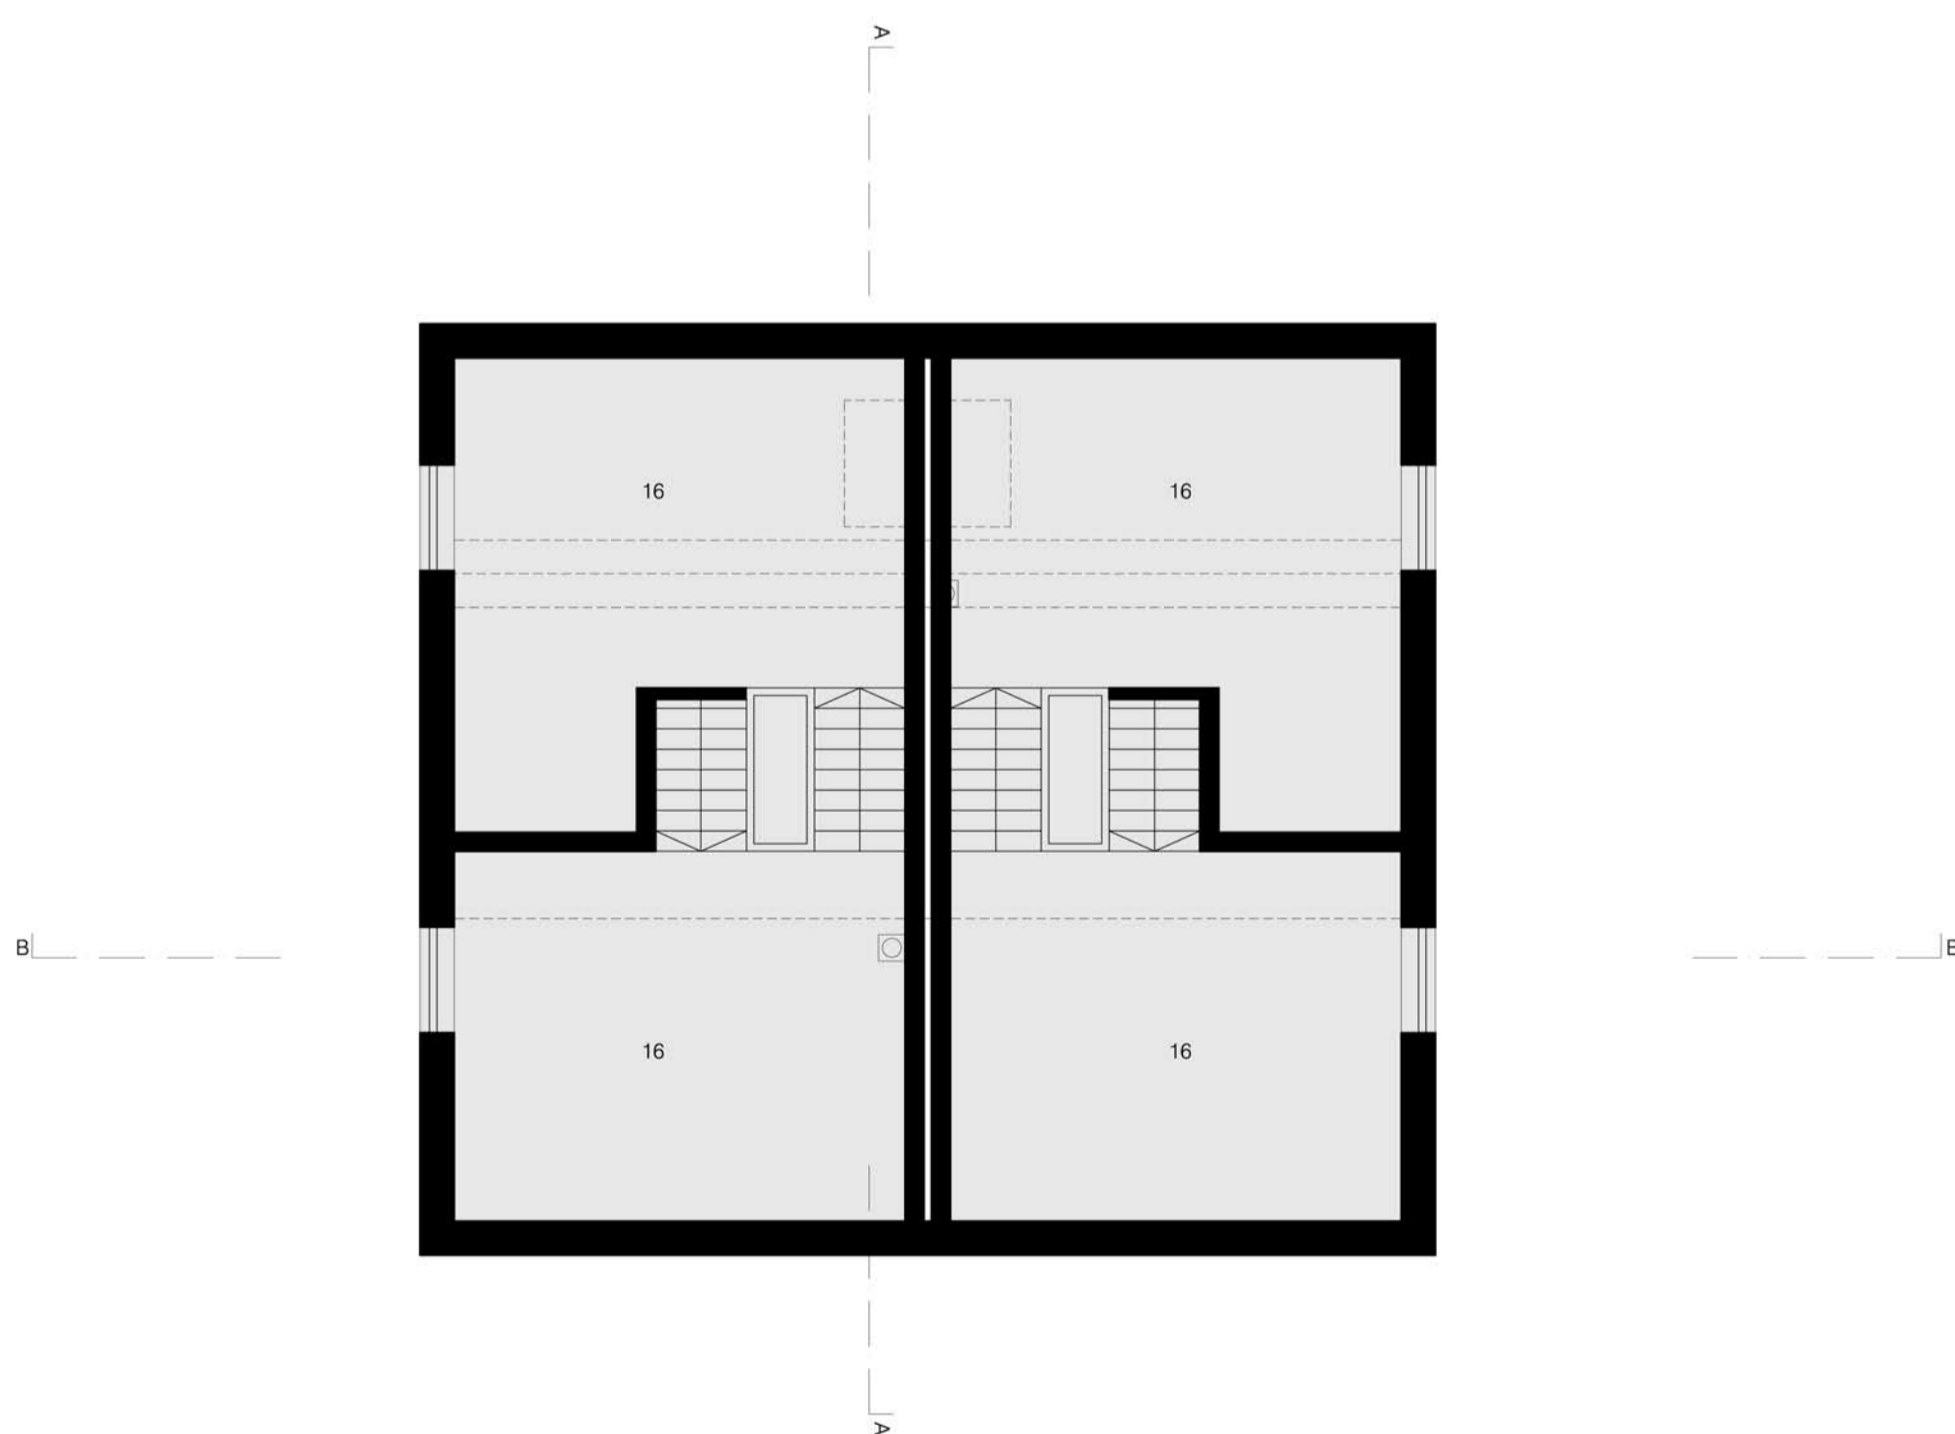


GRUNDRISS DACHGESCHOSS




Architekturbüro
Arch. Christian Schwienbacher

Fallmerayerstrasse 15
I - 39042 Brixen (BZ)
T +39 0472 679313 F +39 0472 670255
office@christianschwienbacher.it

- 1 EINGANG
- 2 GARAGE
- 3 GARDEROBE
- 4 KELLER
- 5 TECHNIK
- 6 WOHNEN
- 7 KÜCHE + ESSEN
- 8 TERRASSE
- 9 GARTEN
- 10 LAUBE
- 11 GANG
- 12 ZIMMER
- 13 BÜRO
- 14 BAD
- 15 BALKON
- 16 DACHBODEN

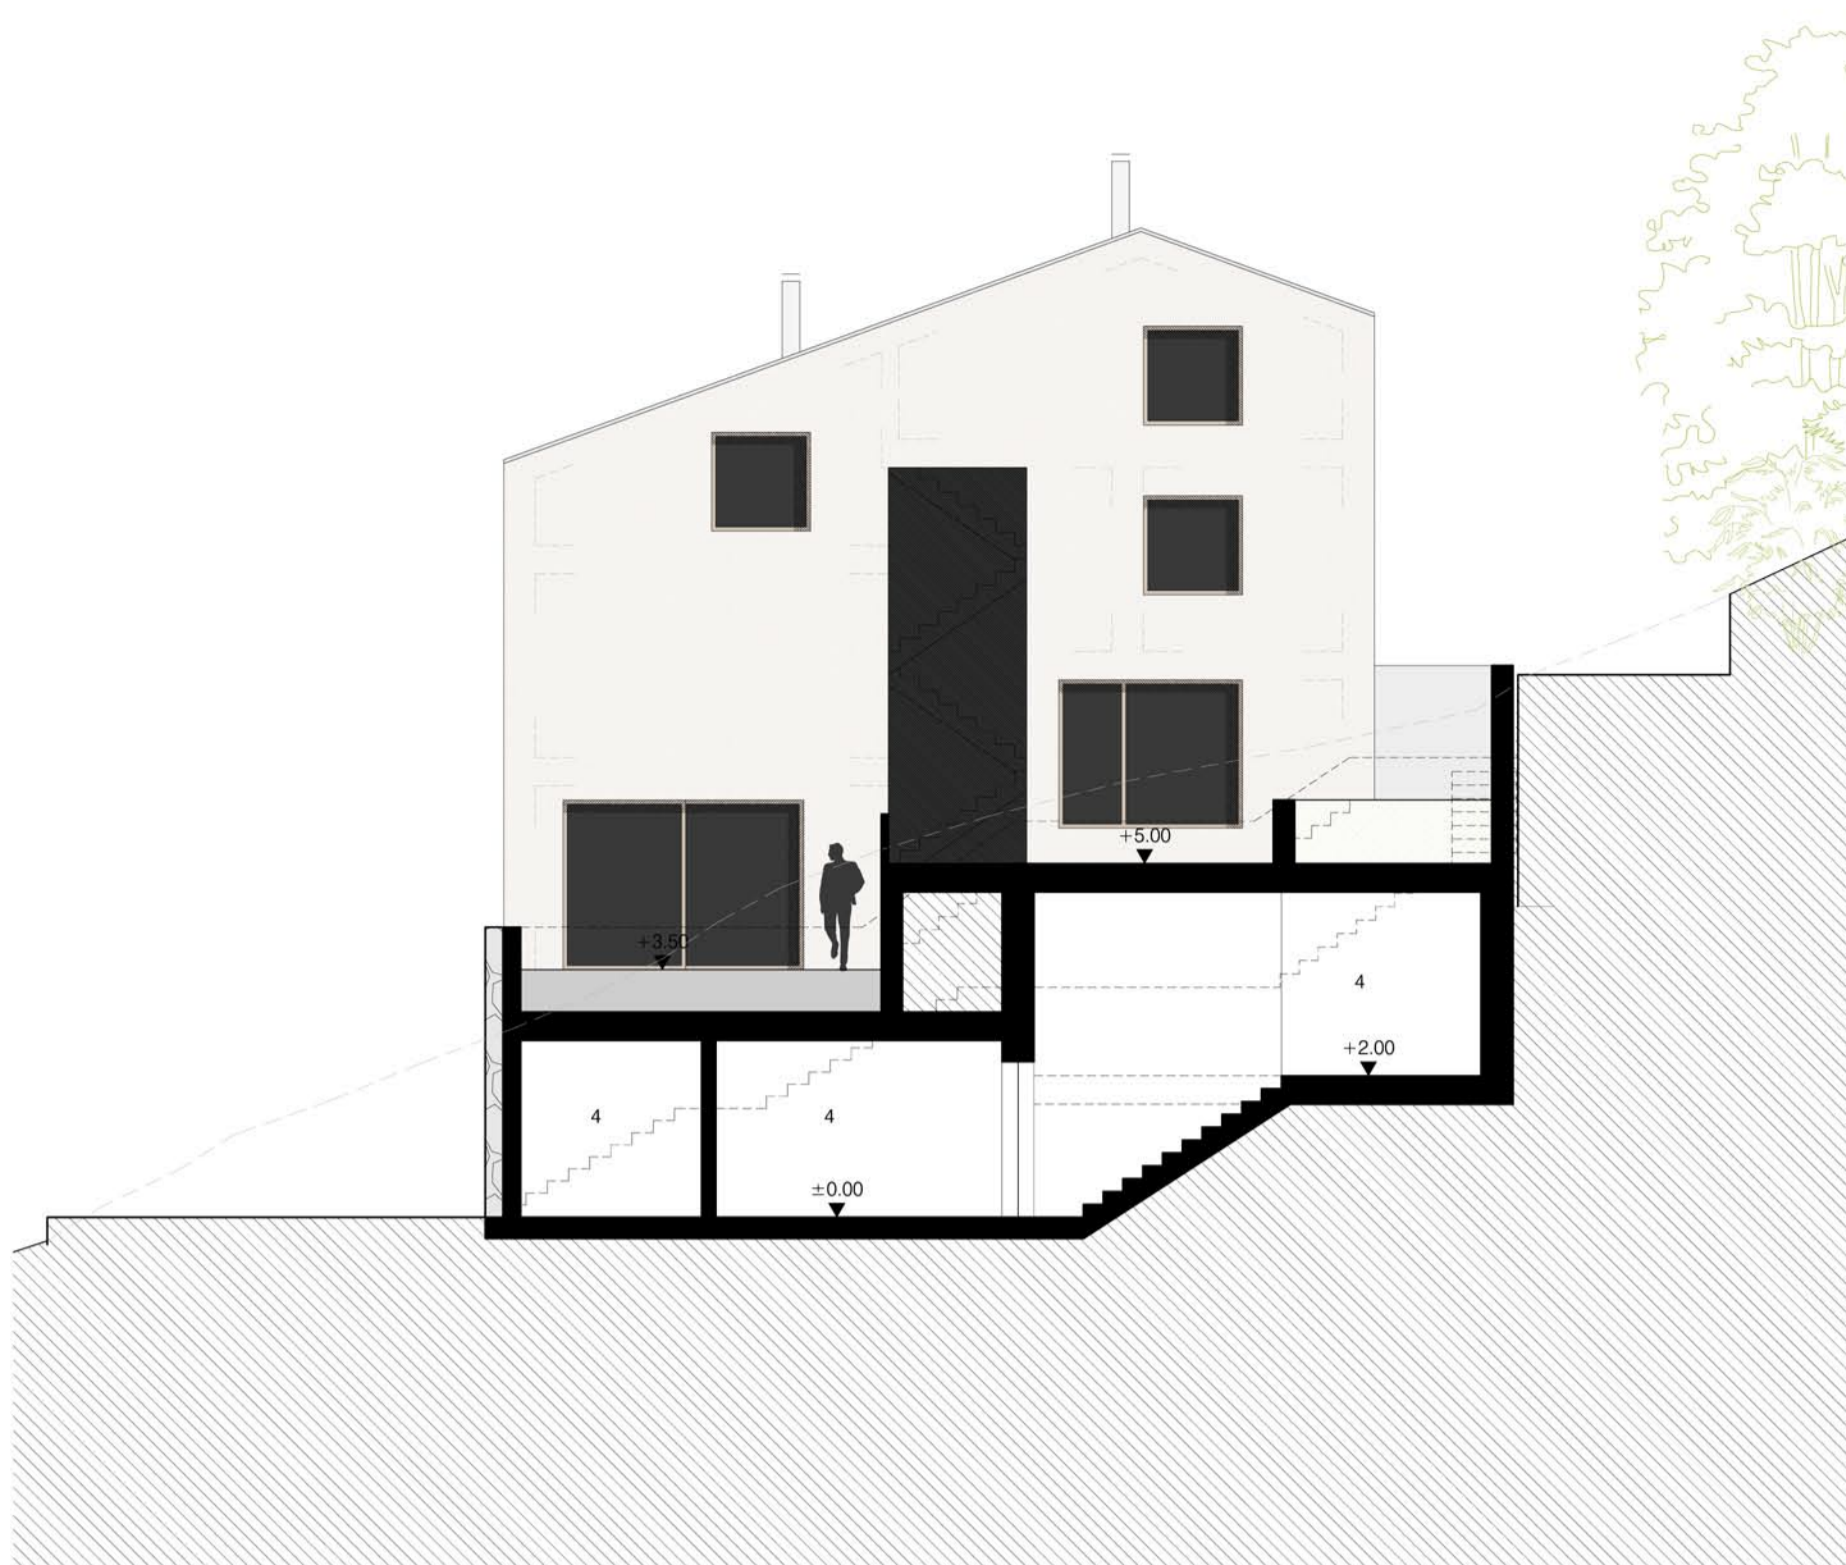

NORDOSTANSICHT

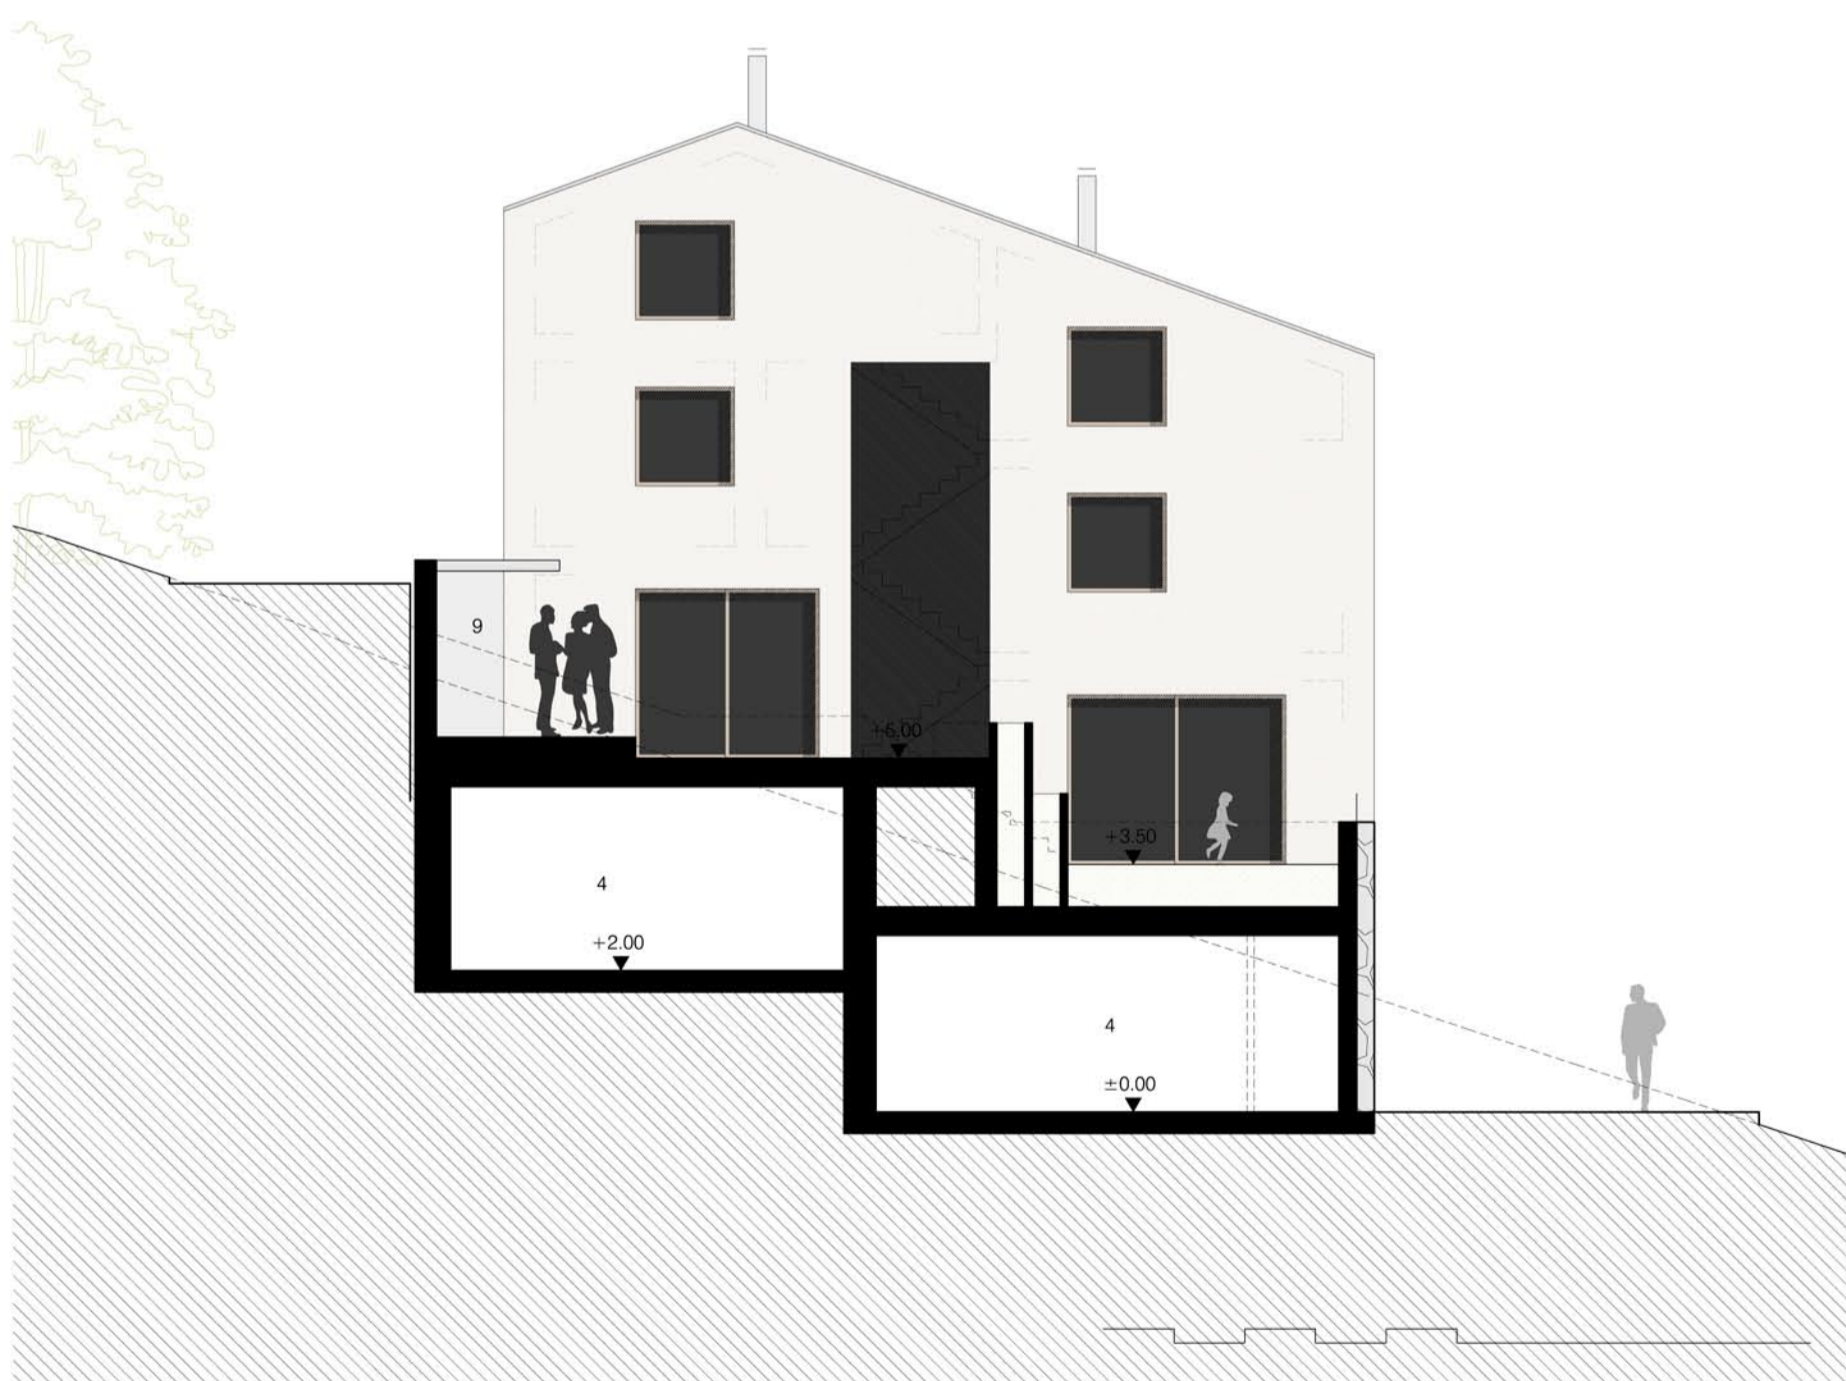


SÜDWESTANSICHT

Architekturbüro
Arch. Christian Schwienbacher

Fallmerayerstrasse 15
I - 39042 Brixen (BZ)
T +39 0472 679313 F +39 0472 670255
office@christianschwienbacher.it

- 1 EINGANG
- 2 GARAGE
- 3 GARDEROBE
- 4 KELLER
- 5 TECHNIK
- 6 WOHNEN
- 7 KÜCHE + ESSEN
- 8 TERRASSE
- 9 GARTEN
- 10 LAUBE
- 11 GANG
- 12 ZIMMER
- 13 BÜRO
- 14 BAD
- 15 BALKON
- 16 DACHBODEN

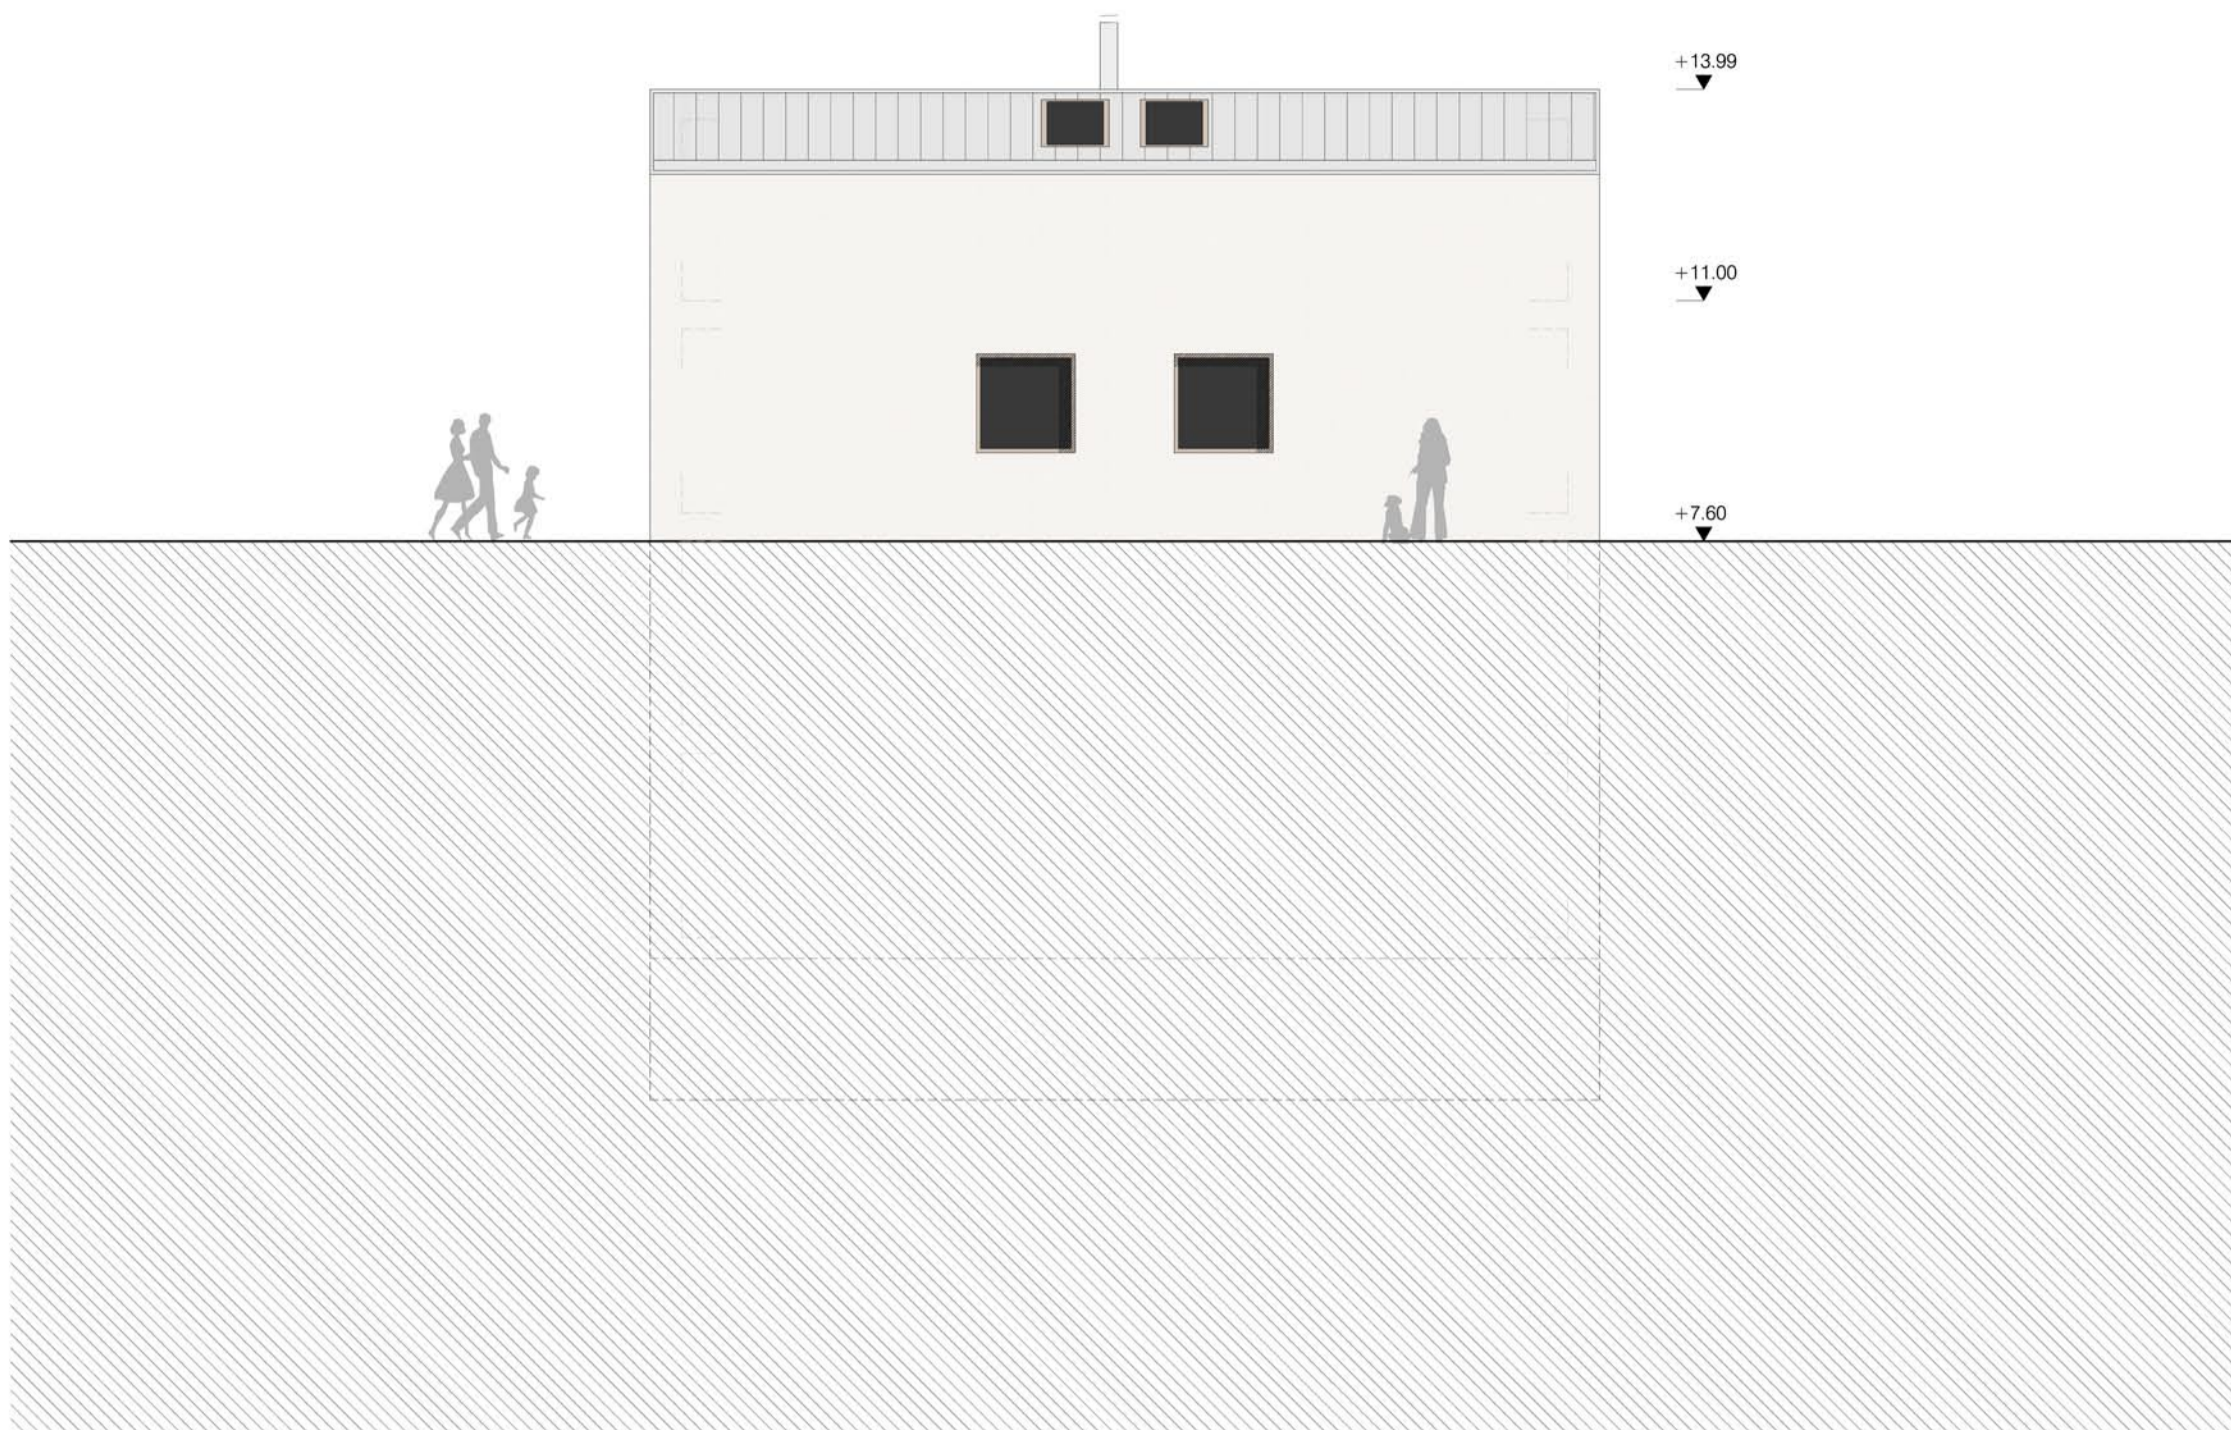

NORDWESTSTANSICHT




SÜDOSTSTANSICHT


Architekturbüro
Arch. Christian Schwienbacher

Fallmerayerstrasse 15
I - 39042 Brixen (BZ)
T +39 0472 679313 F +39 0472 670255
office@christianschwienbacher.it

- 1 EINGANG
- 2 GARAGE
- 3 GARDEROBE
- 4 KELLER
- 5 TECHNIK
- 6 WOHNEN
- 7 KÜCHE + ESSEN
- 8 TERRASSE
- 9 GARTEN
- 10 LAUBE
- 11 GANG
- 12 ZIMMER
- 13 BÜRO
- 14 BAD
- 15 BALKON
- 16 DACHBODEN

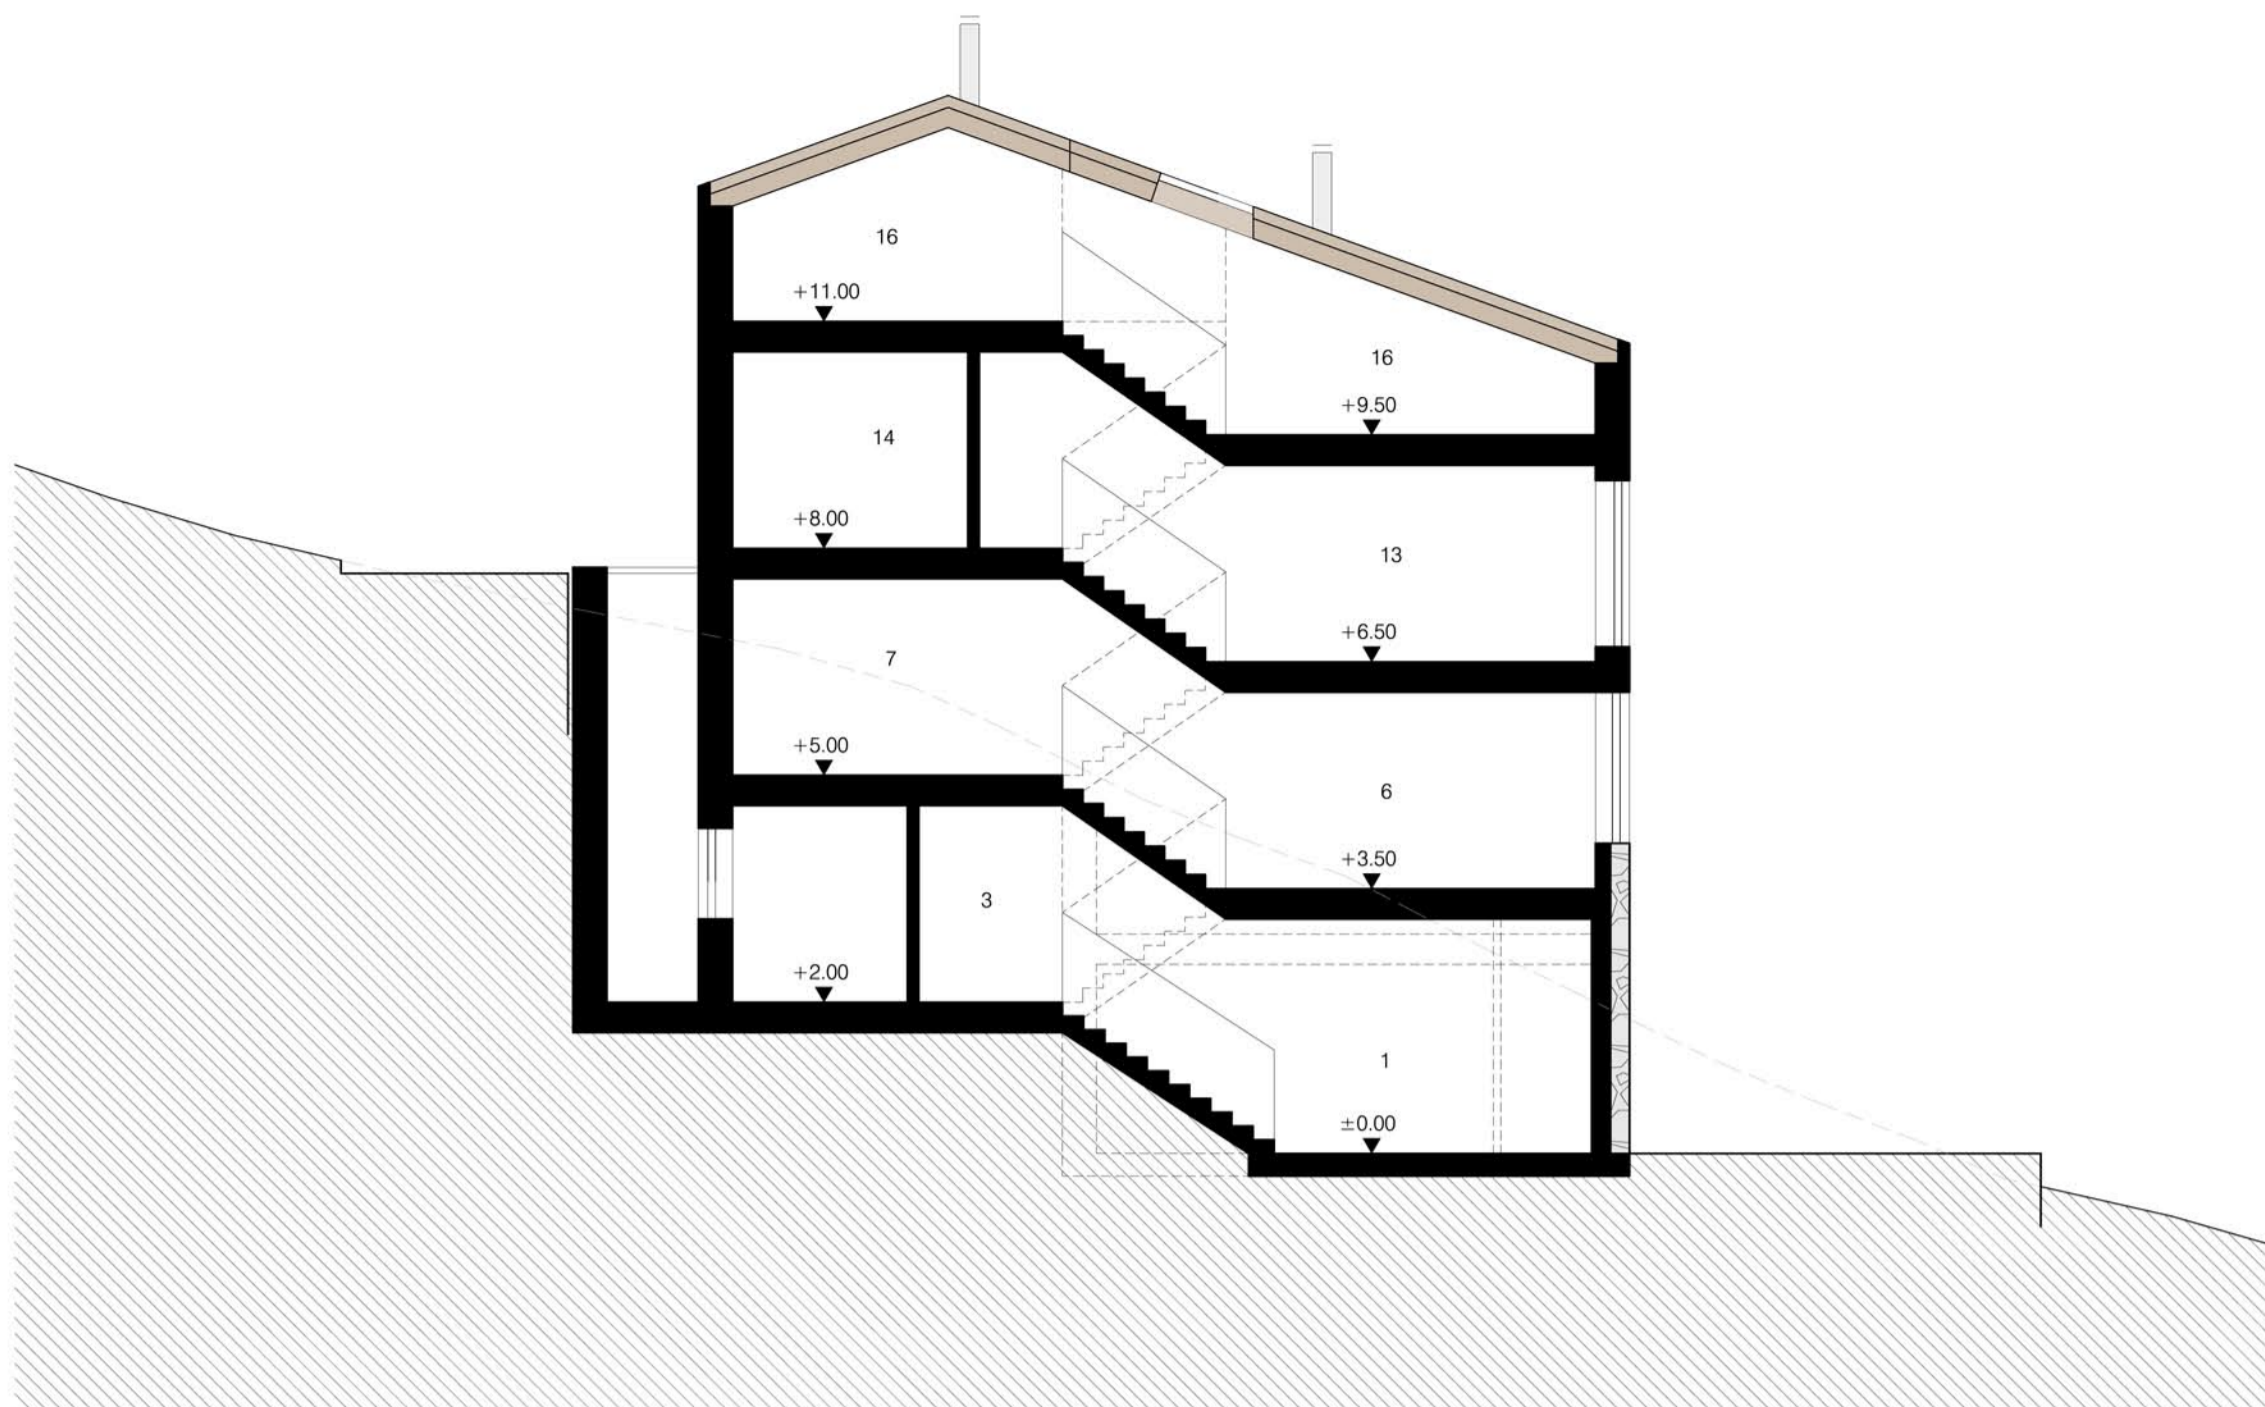

SCHNITT AA

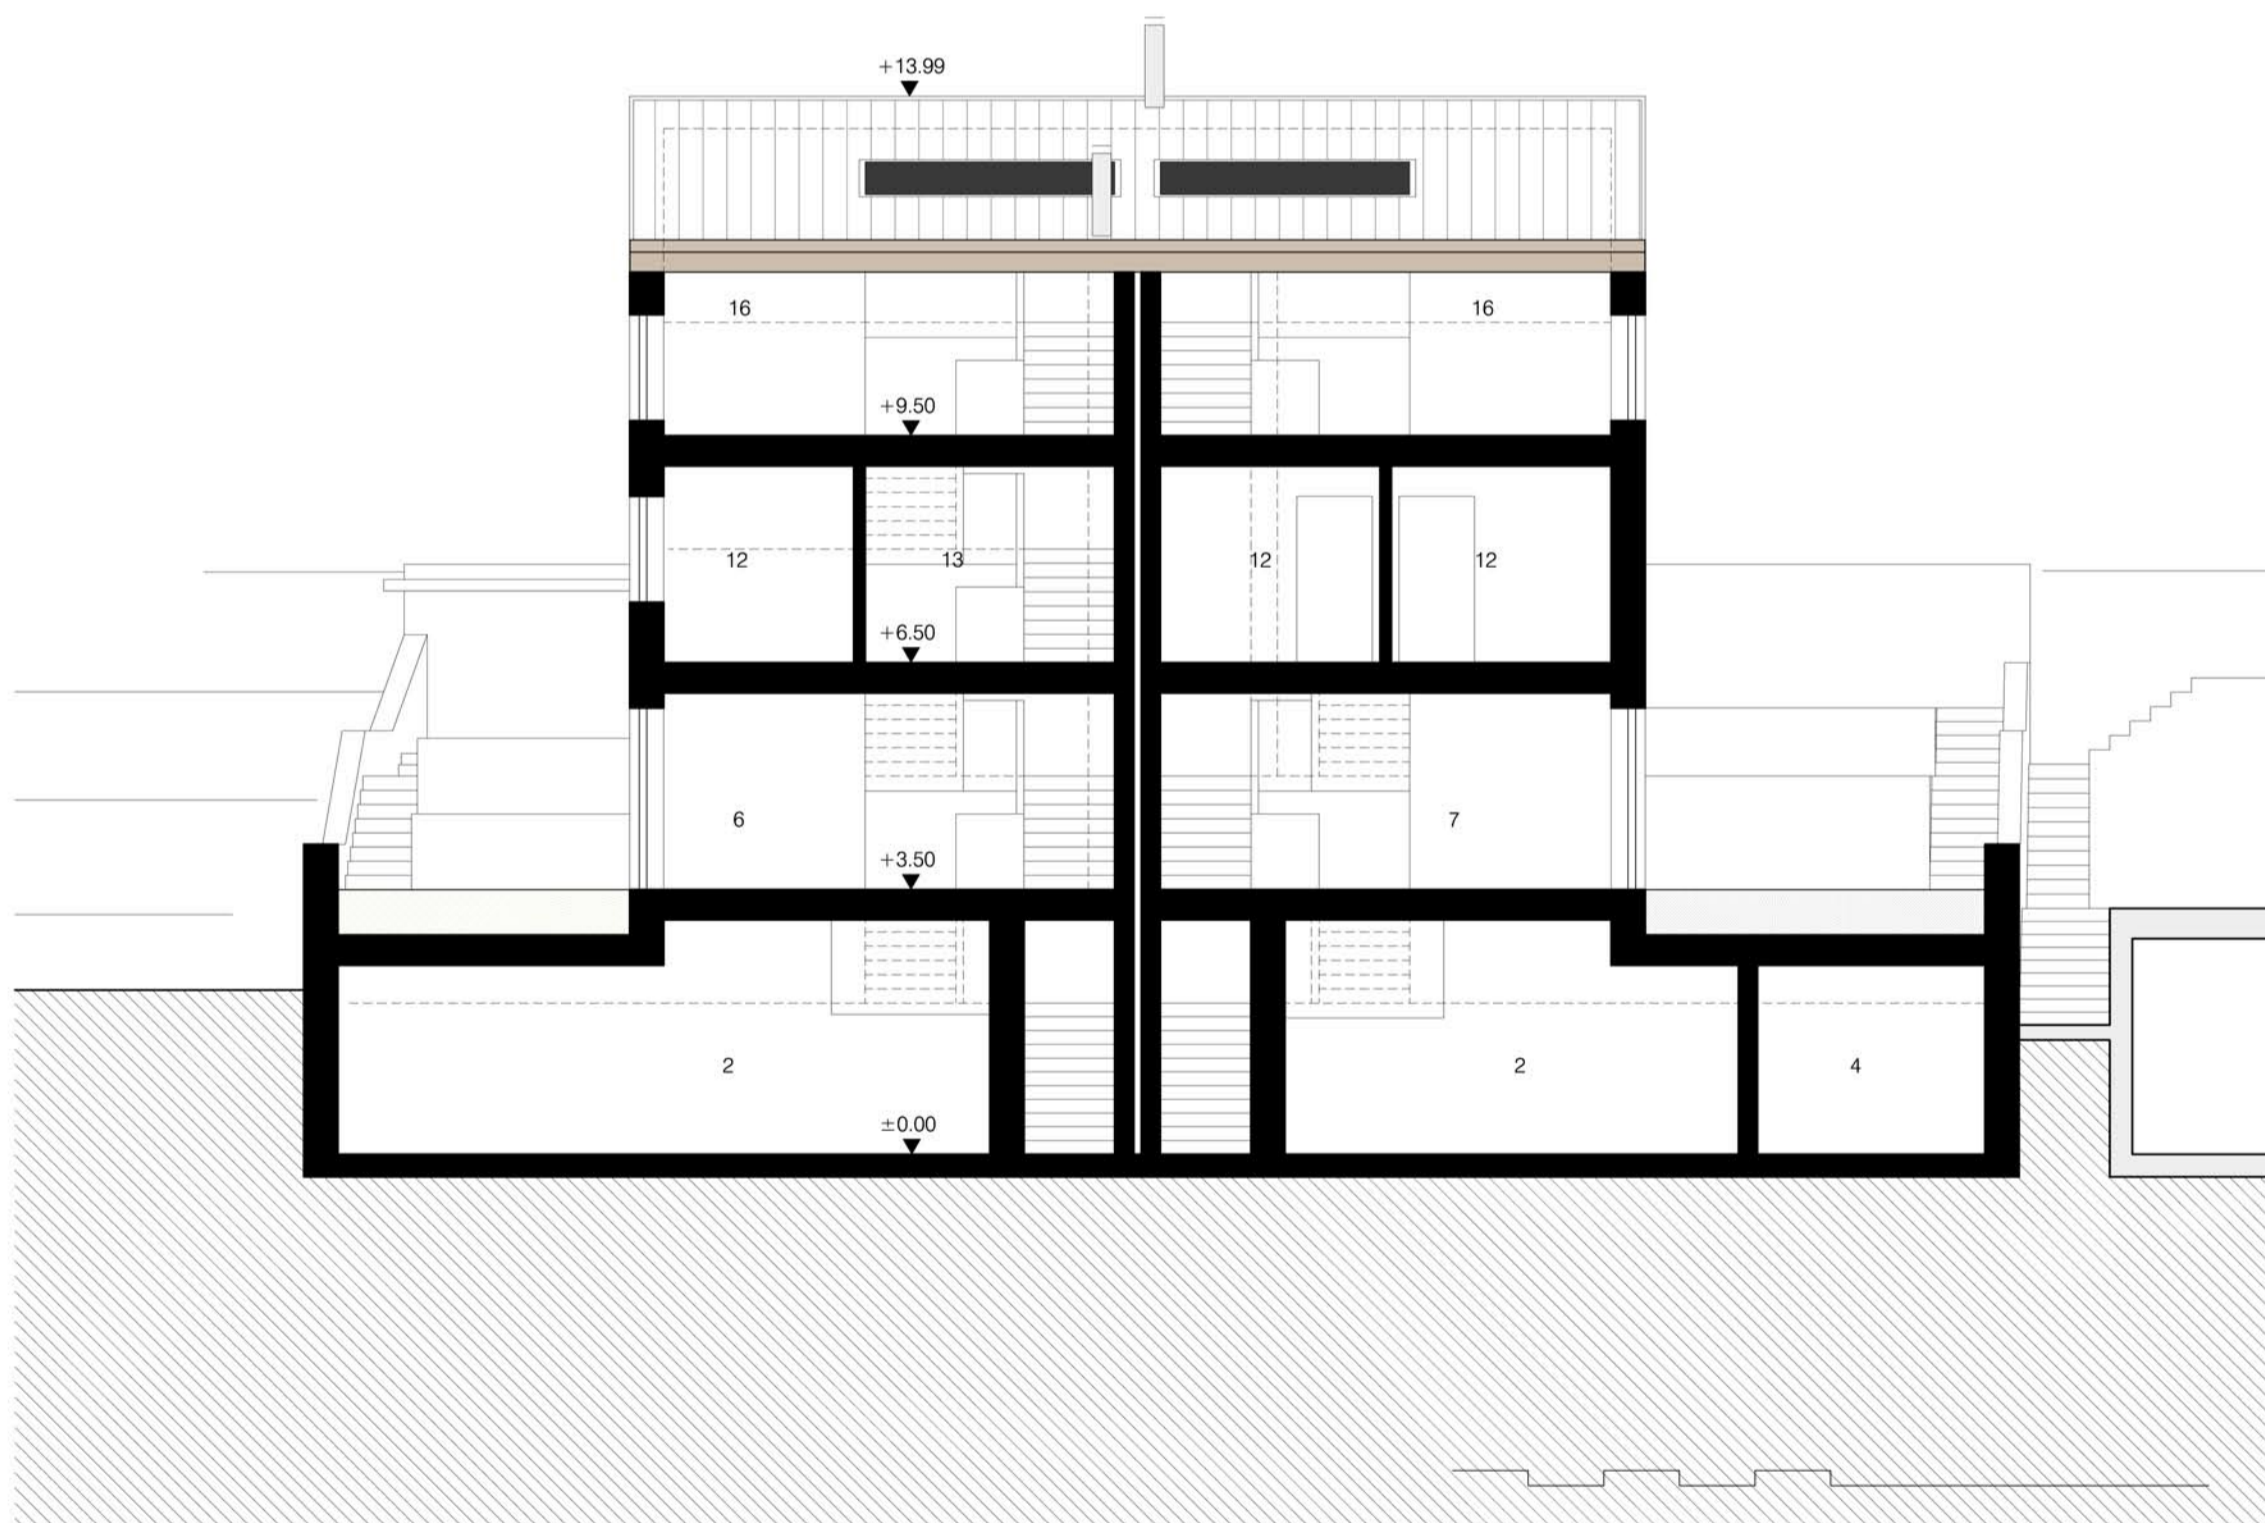

SCHNITT BB

Architekturbüro
Arch. Christian Schwienbacher

Fallmerayerstrasse 15
I - 39042 Brixen (BZ)
T +39 0472 679313 F +39 0472 670255
office@christianschwienbacher.it