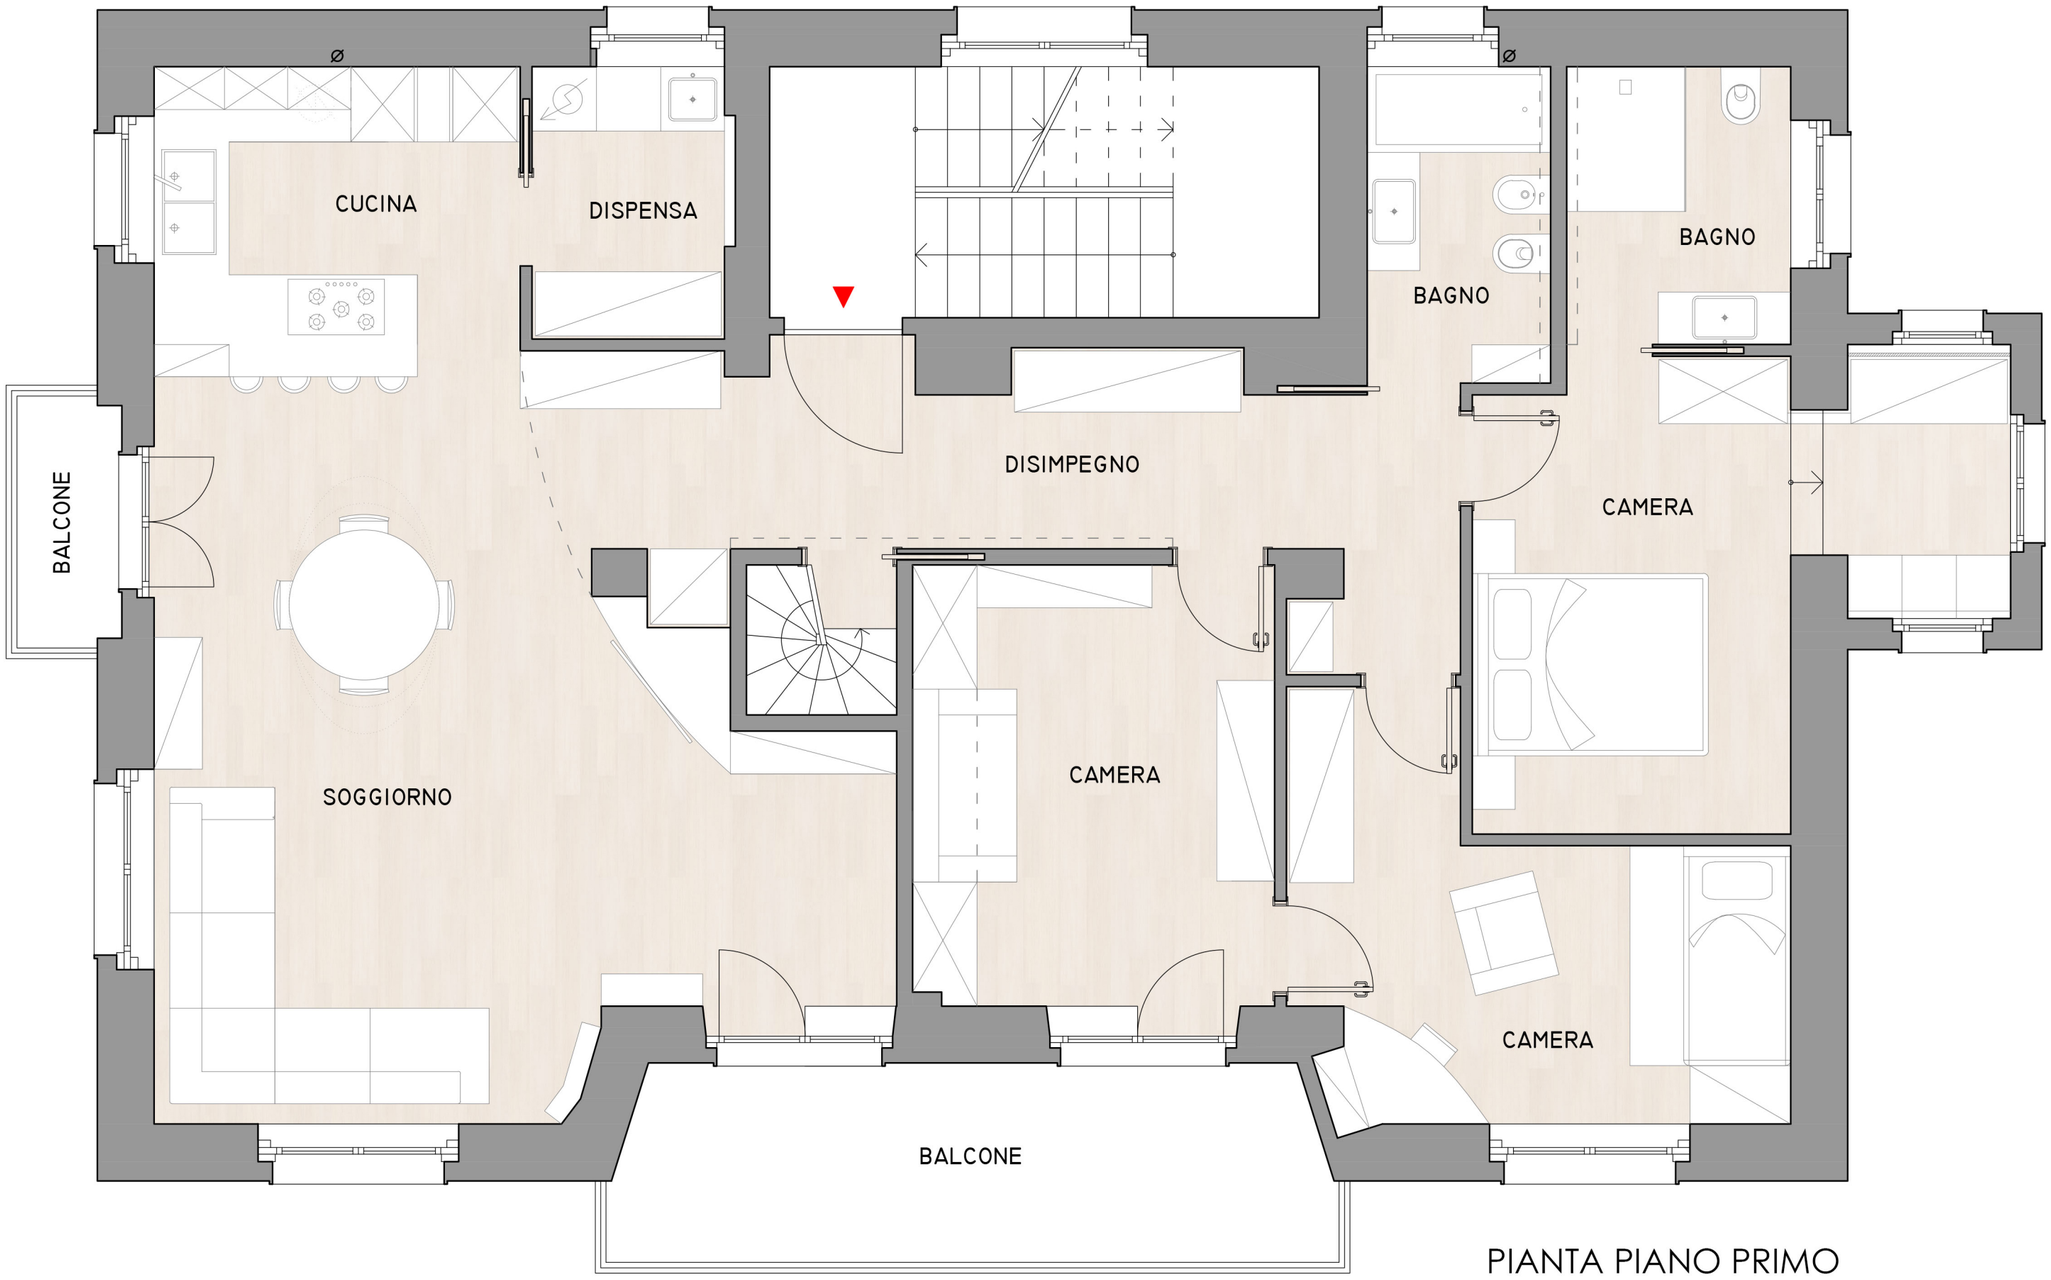

PIANTA PIANO PRIMO

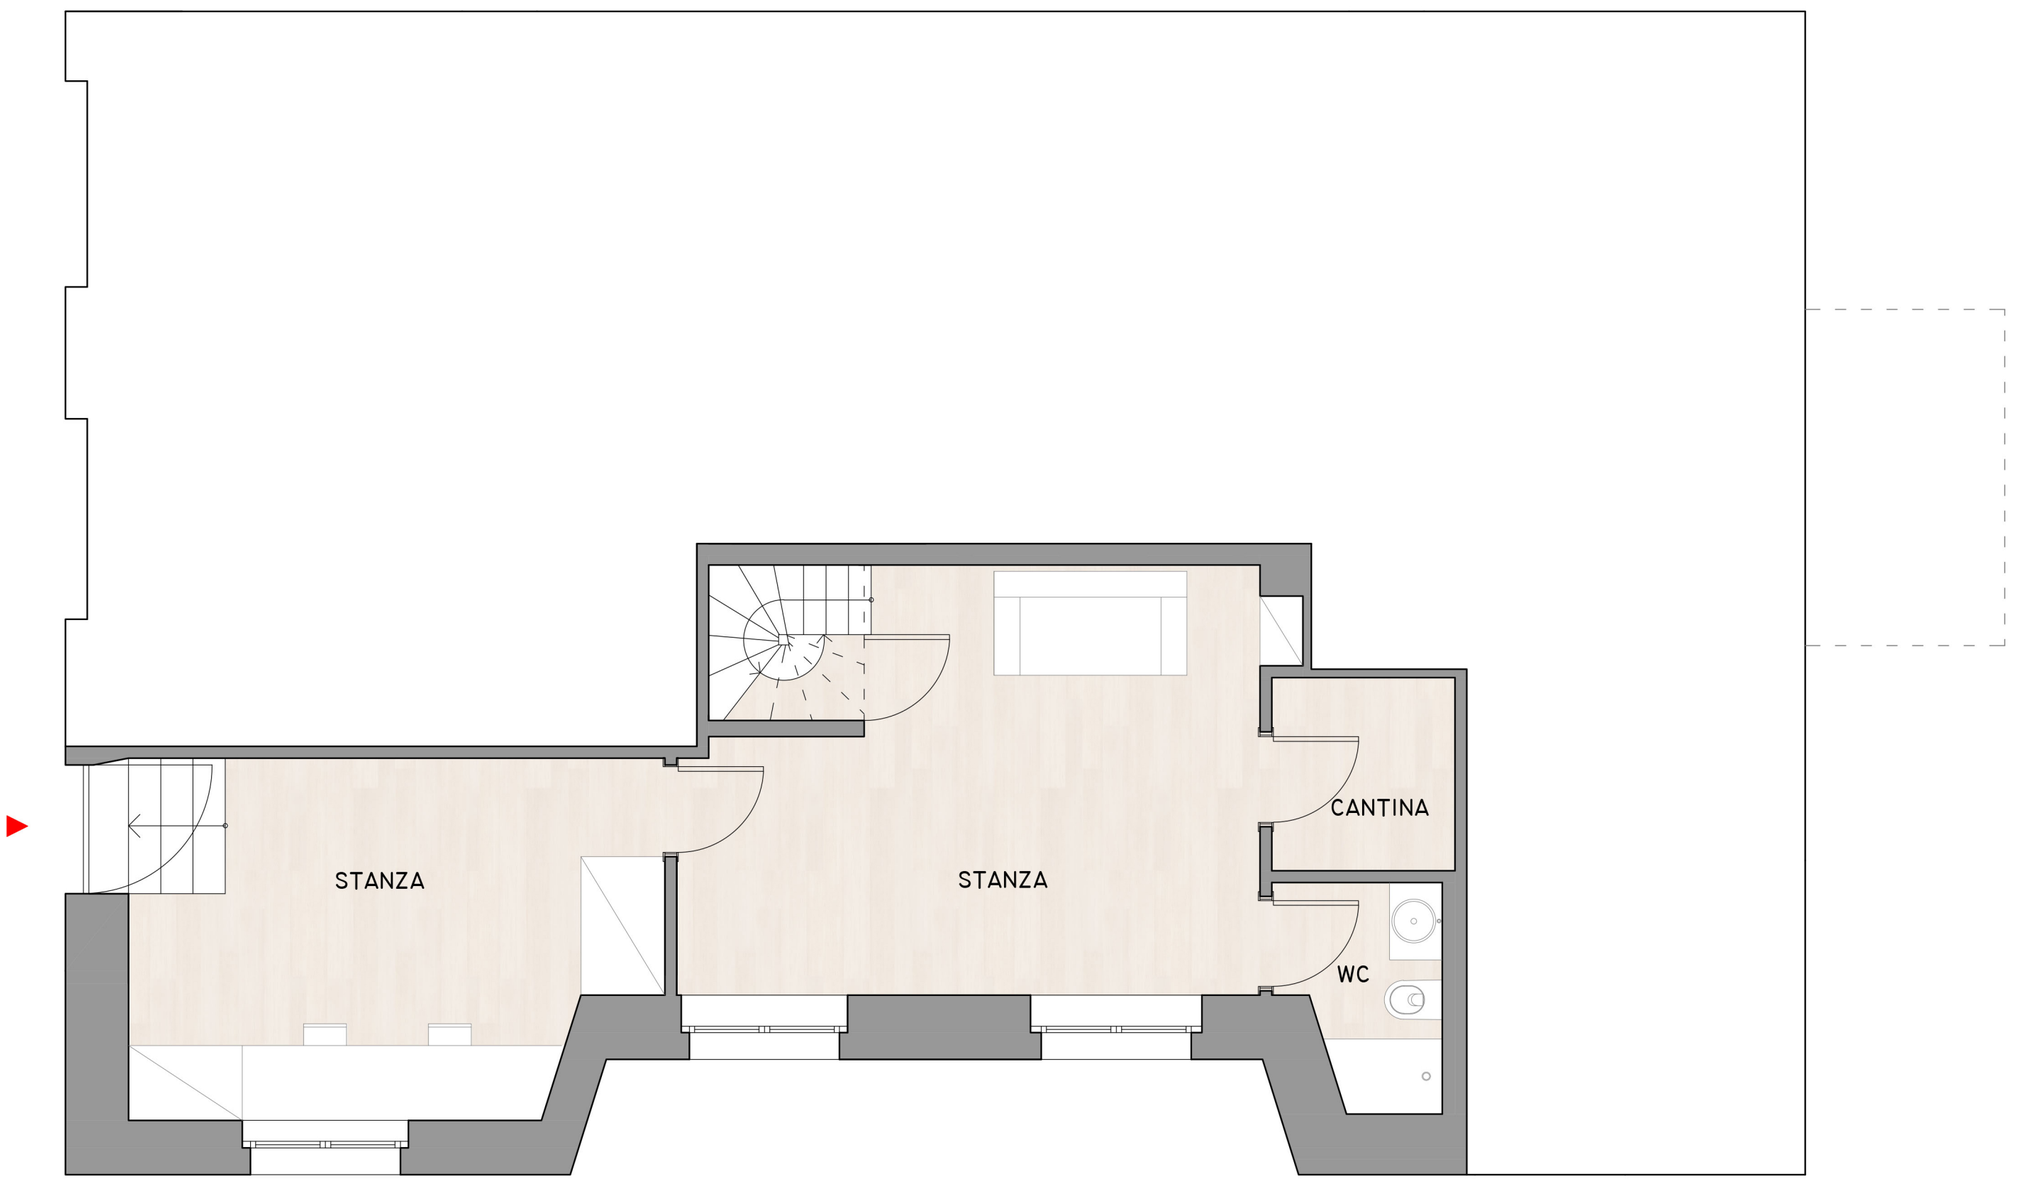

PIANTA SEMINTERRATO