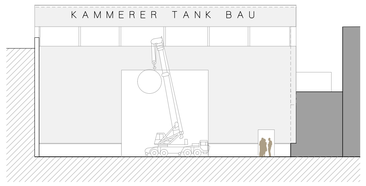

WEST ANSICHT

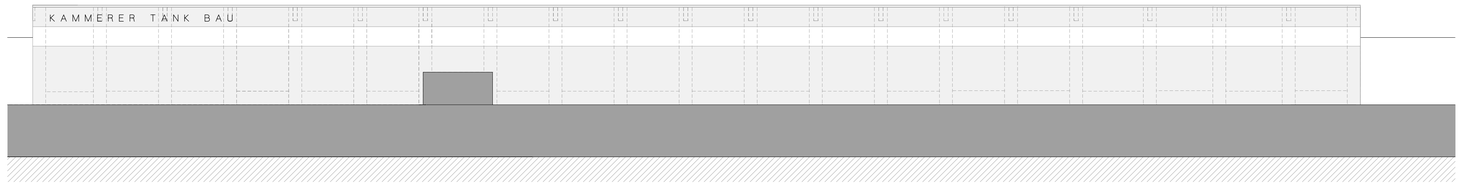

SÜD ANSICHT

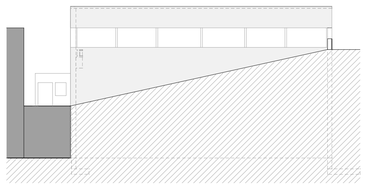

OST ANSICHT

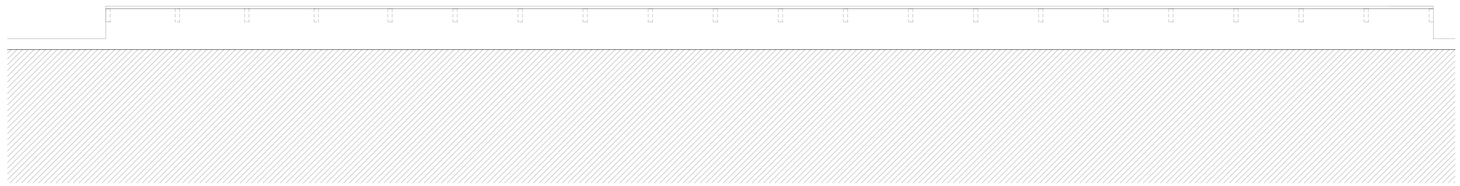

NORD ANSICHT

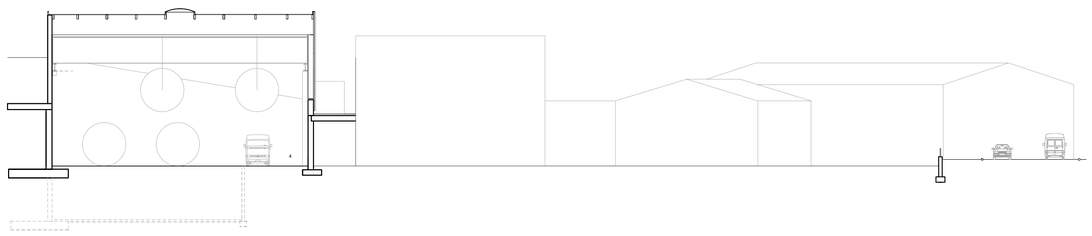

SCHNITT

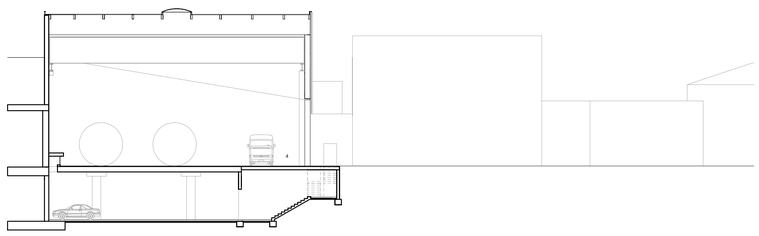

SCHNITT

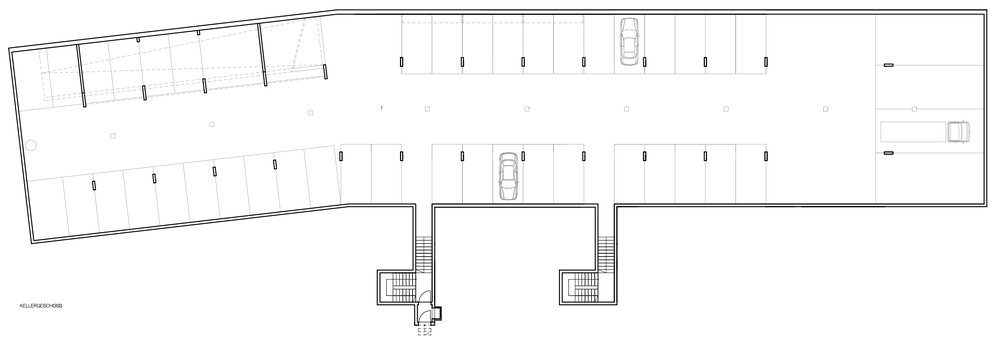

KELLERGESCHOSS

1 GARAGE
2 HALLE, BESTAND
3 VERWALTUNG
4 HALLE, NEU

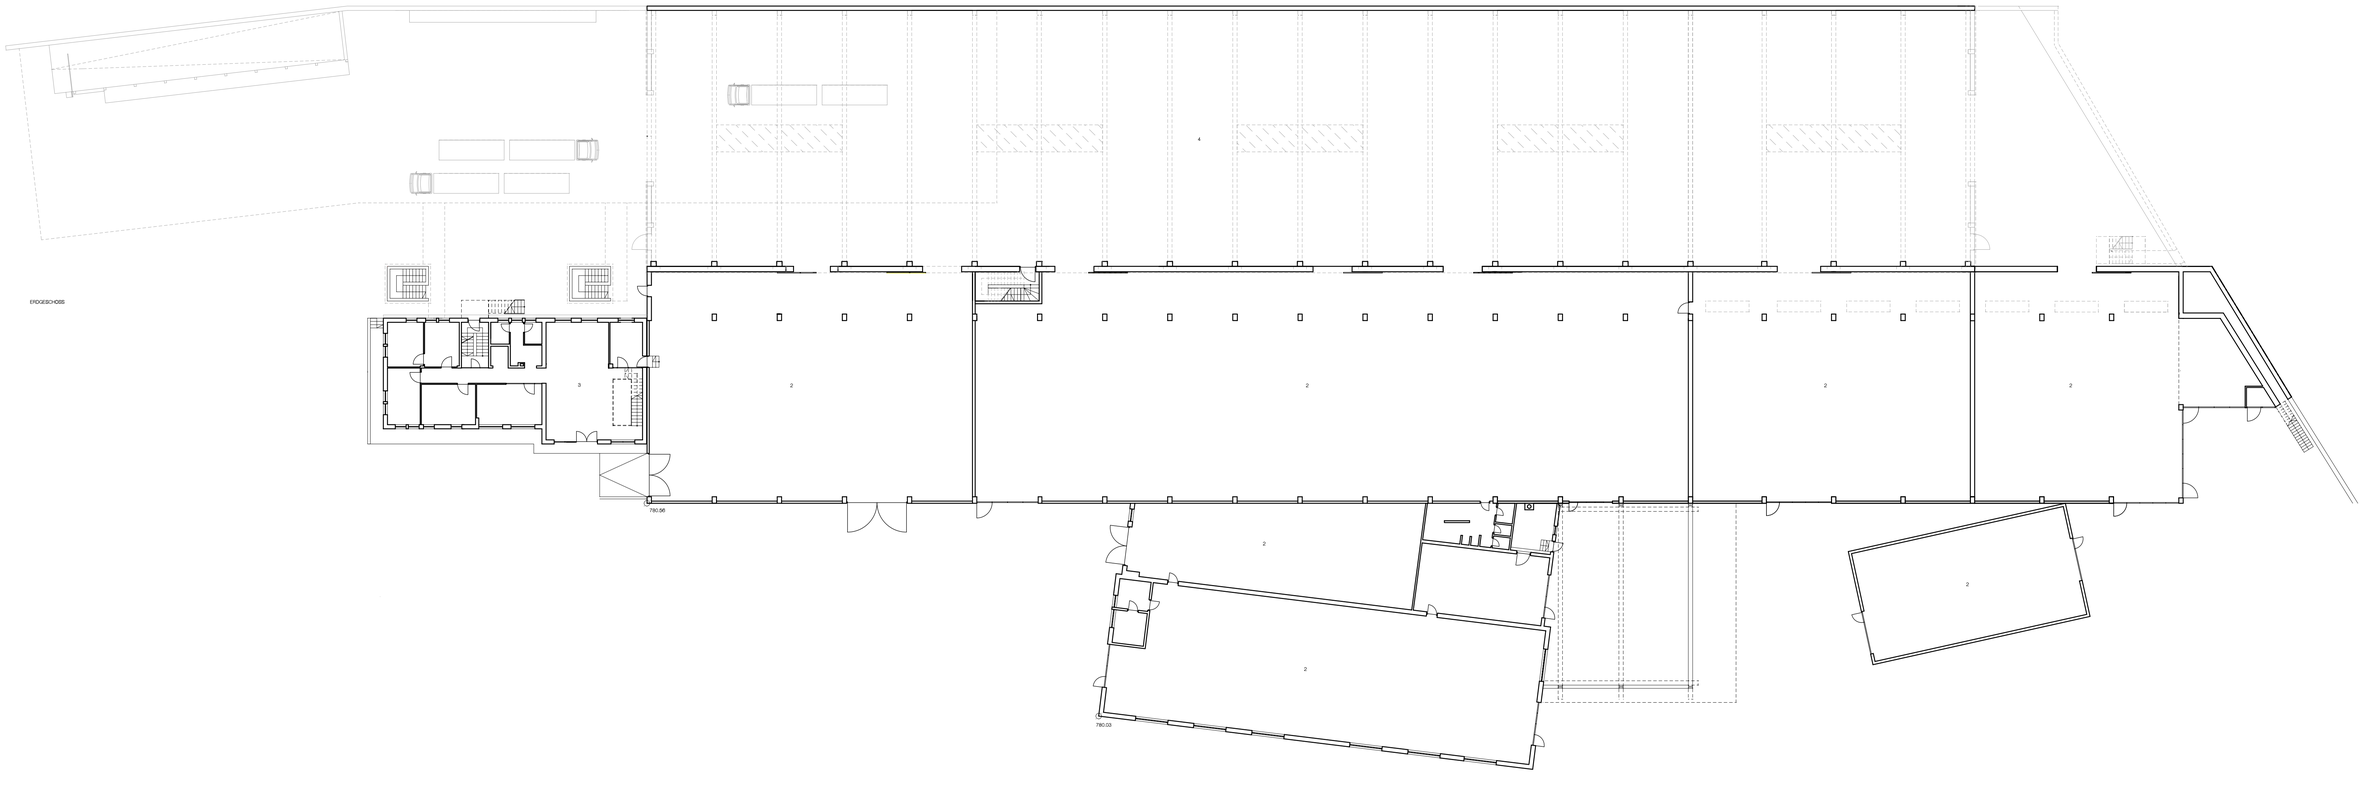

ERDGESCHOSS