




SCHNITT B-B  
M 1 : 200

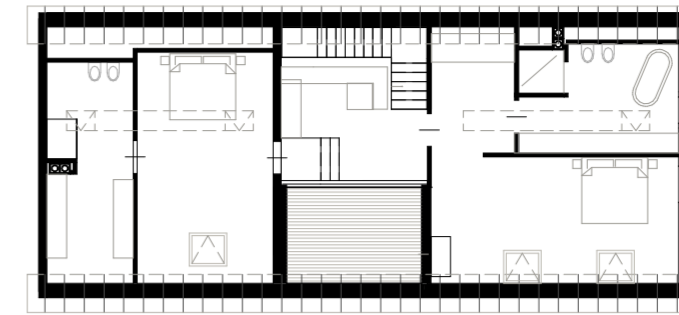


2. OBERGESCHOSS (DACHGESCHOSS)  
M 1 : 200

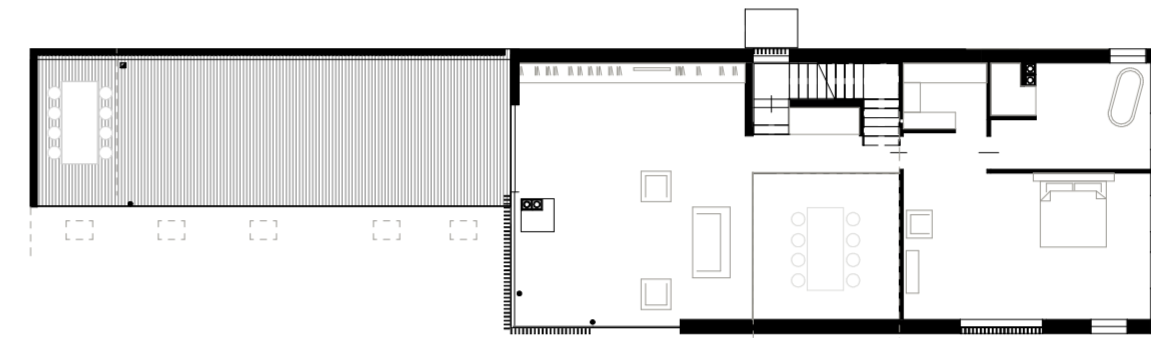

1. OBERGESCHOSS  
M 1 : 200

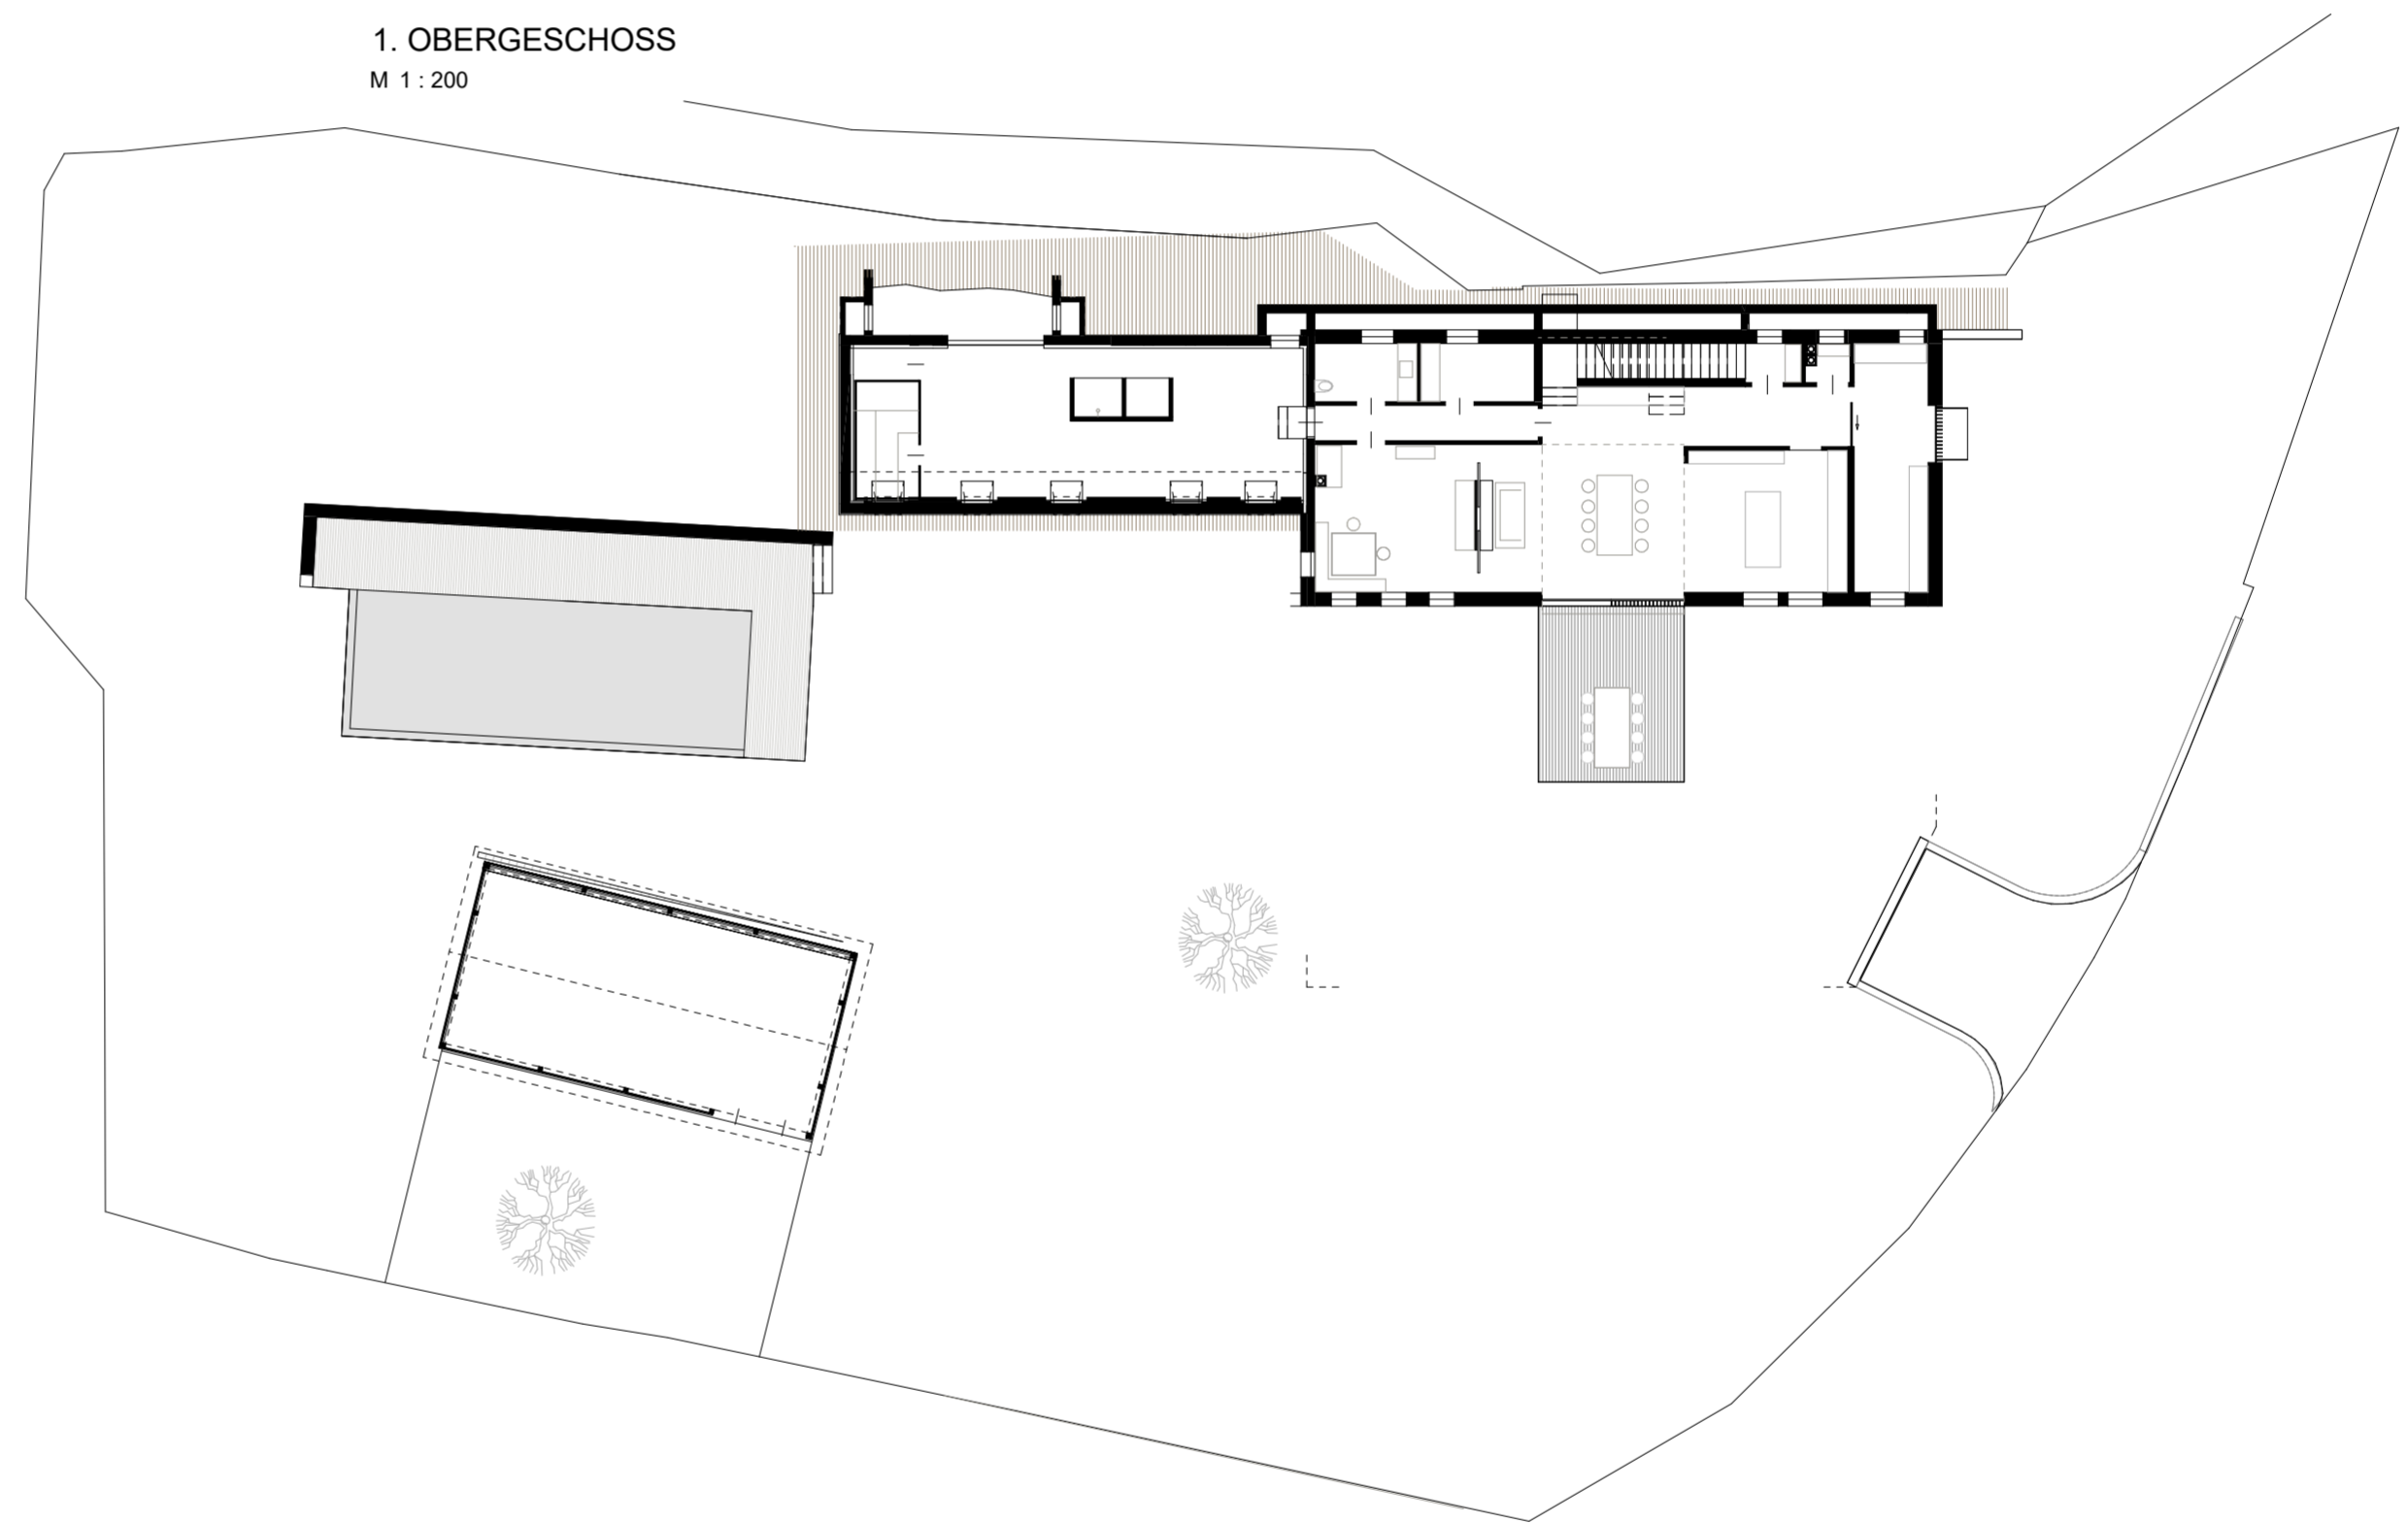

ERDGESCHOSS Endstand  
M 1 : 200

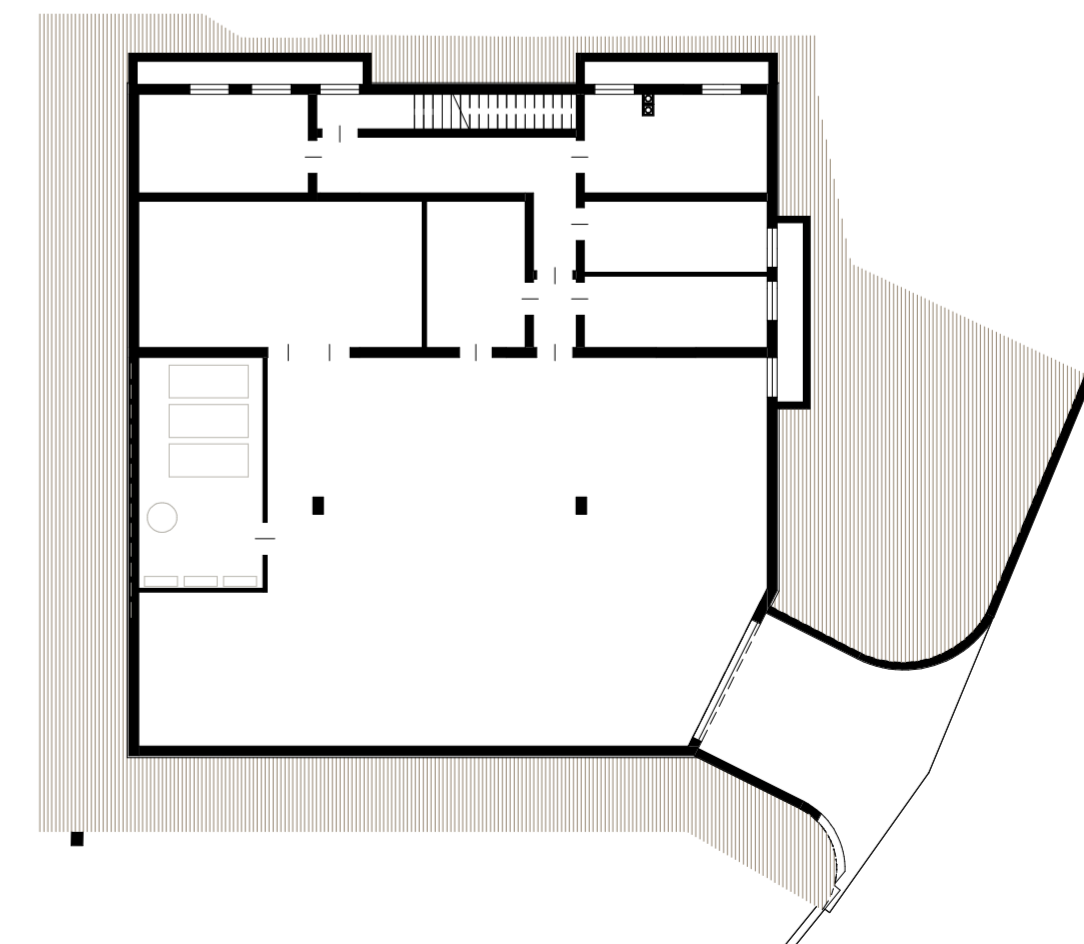


KELLERGESCHOSS  
M.1 : 200







WESTANSICHT

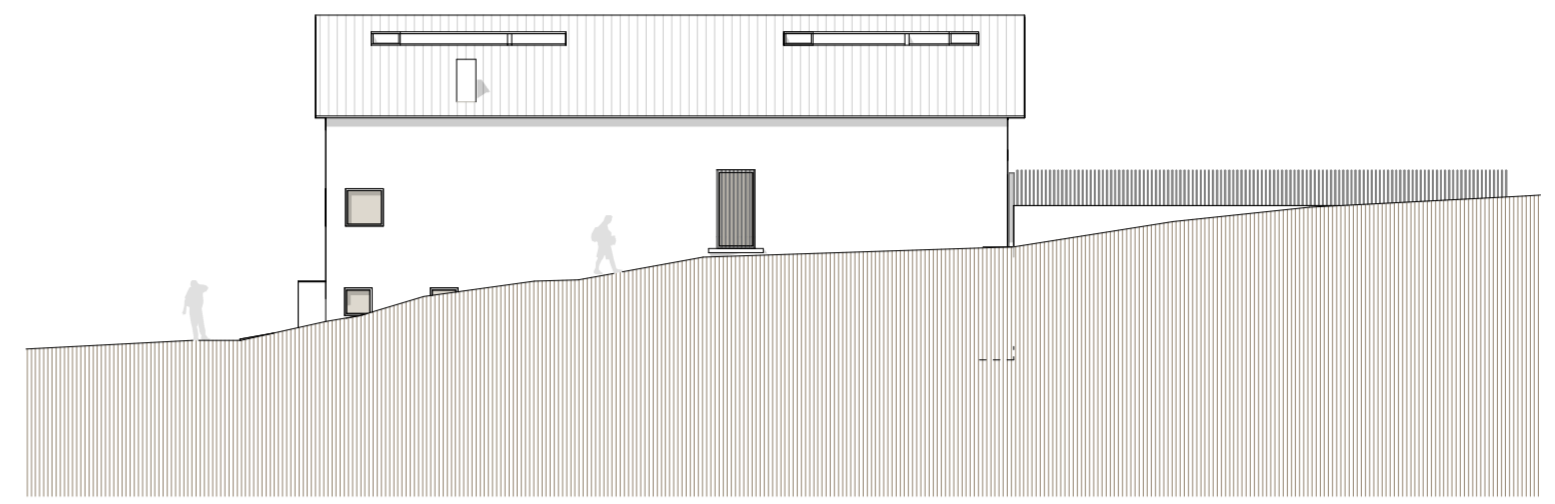

NORDANSICHT

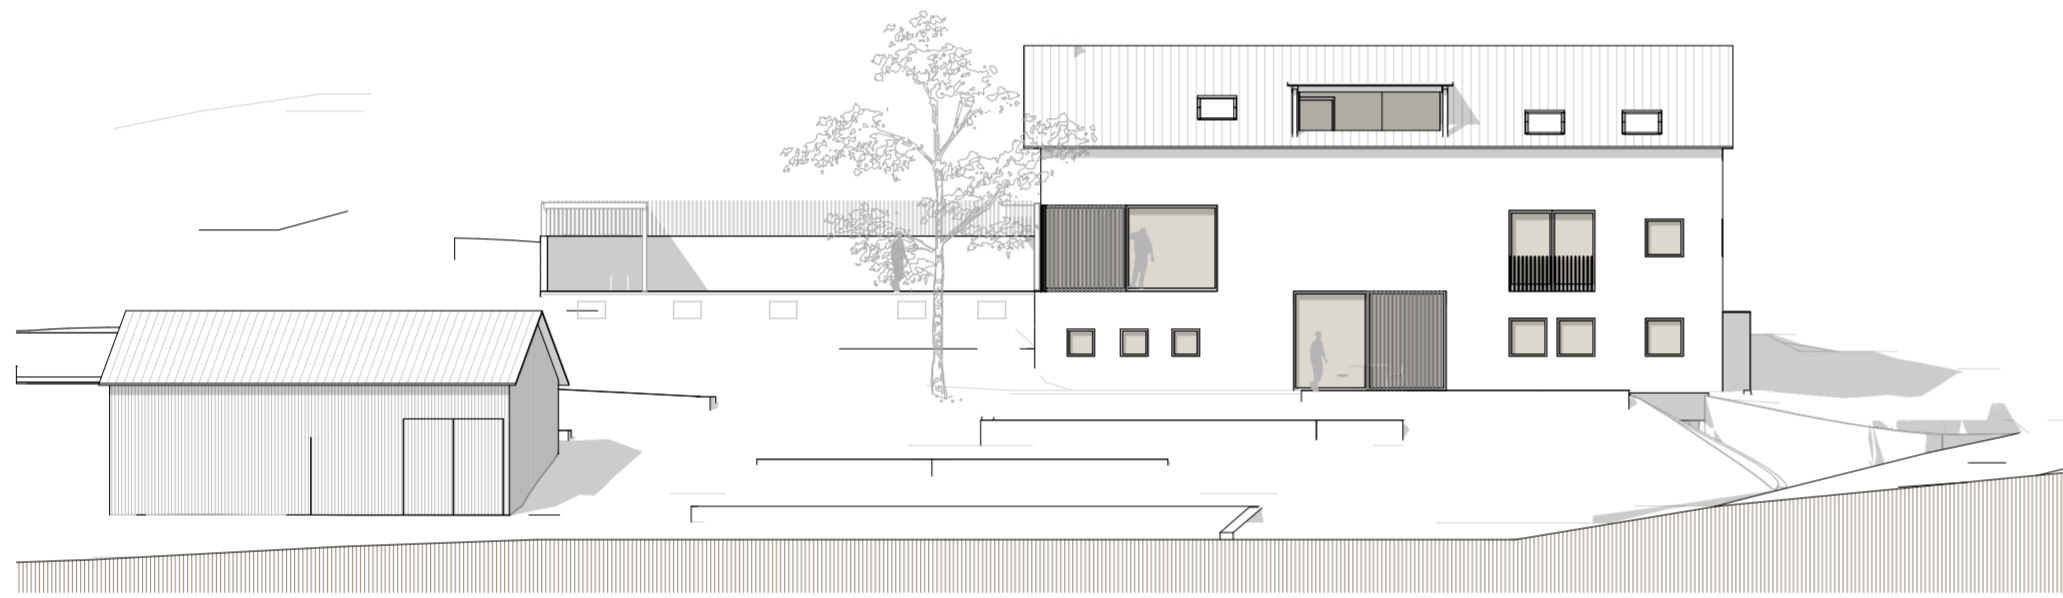

SÜDANSICHT

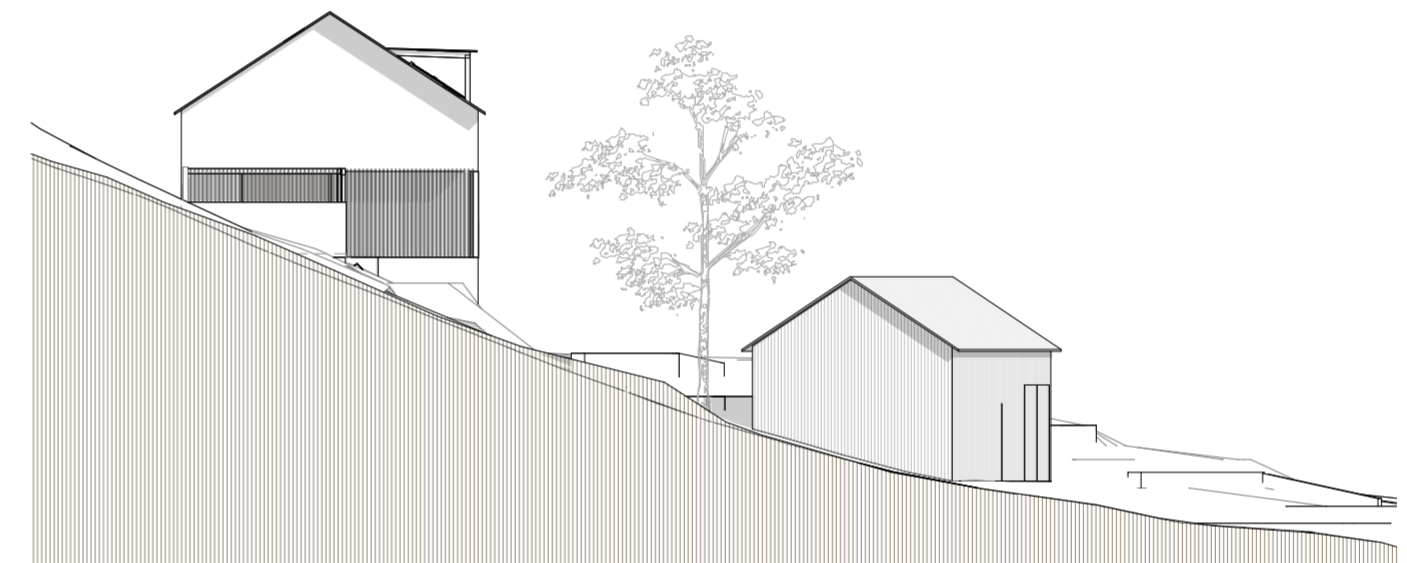

WESTANSICHT