




C LAGEPLAN_PLANIMETRIA


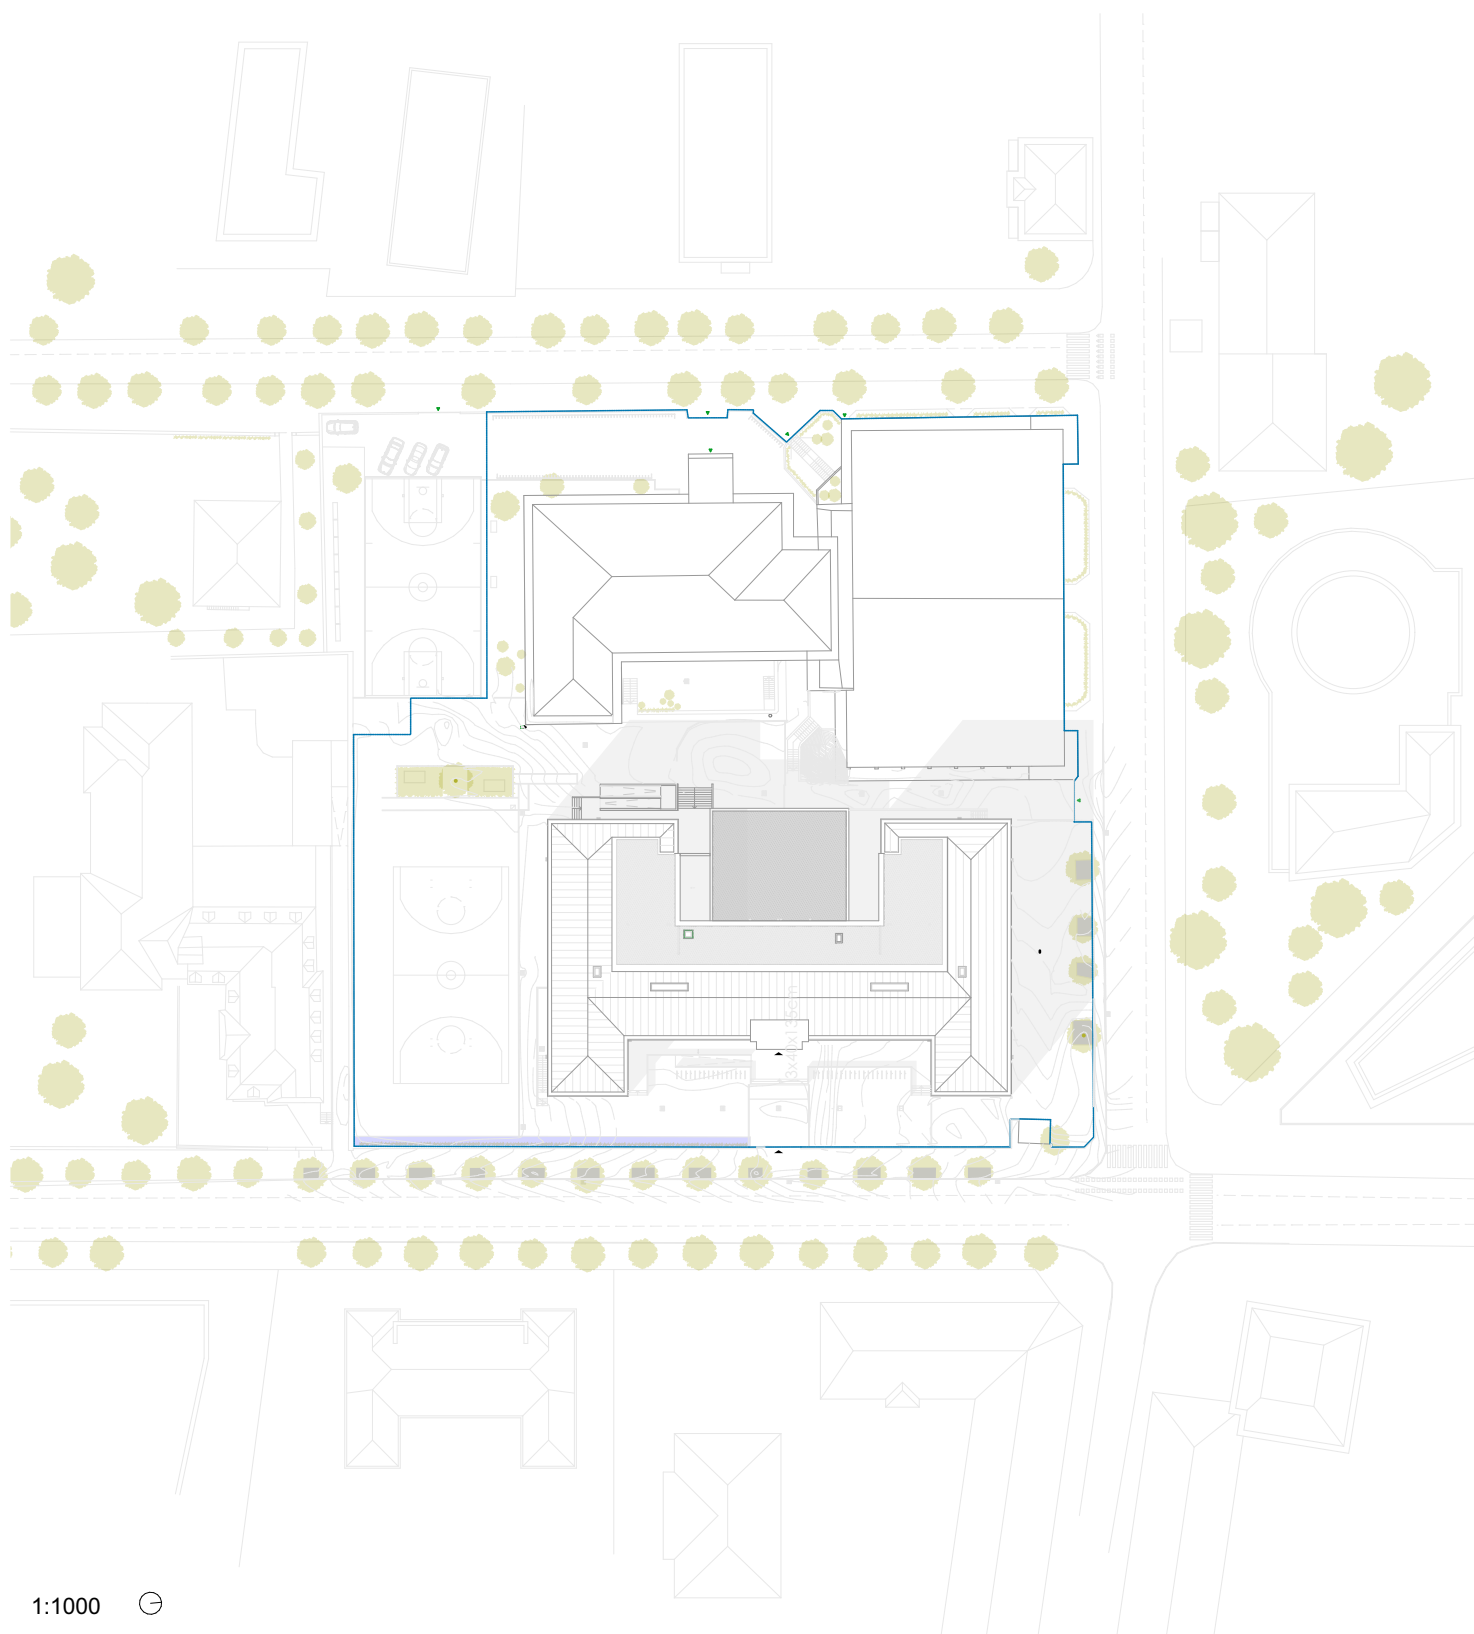


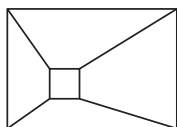


D GRUNDRISSE/SCHNITTE_PLANIMETRIE/SEZIONI

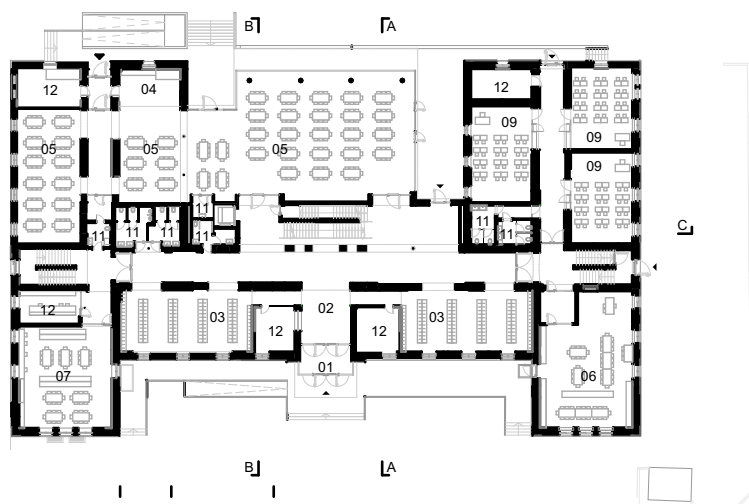

PIANO TERRA

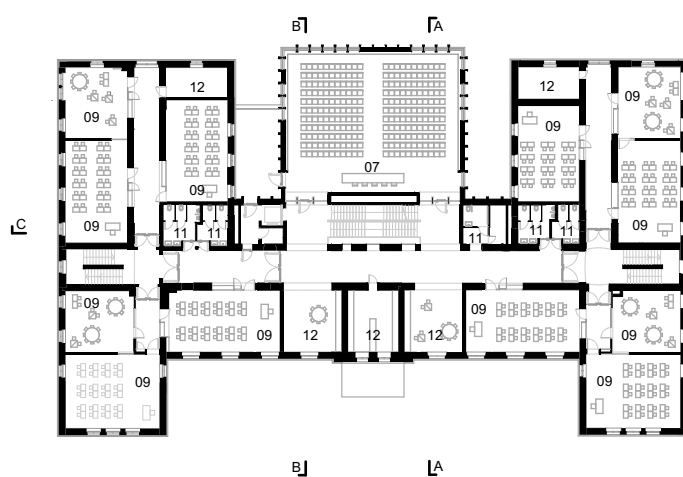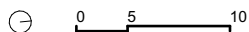


PIANO PRIMO

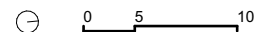

LEGENDA

- | | | | |
|---------------|--------------------|---------------------|-----------------|
| 01 ingresso | 05 mensa | 09 aula | 13 vano tecnico |
| 02 foyer | 06 biblioteca | 10 laboratorio | |
| 03 guardaroba | 07 aula magna | 11 wc | |
| 04 cucina | 08 sala insegnanti | 12 vano di servizio | |

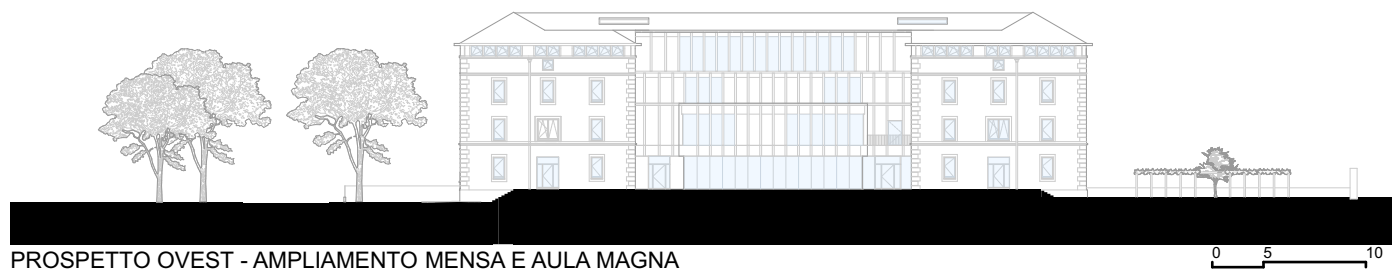


PROSPETTO OVEST - AMPLIAMENTO MENSA E AULA MAGNA



SEZIONE A-A



SEZIONE B-B

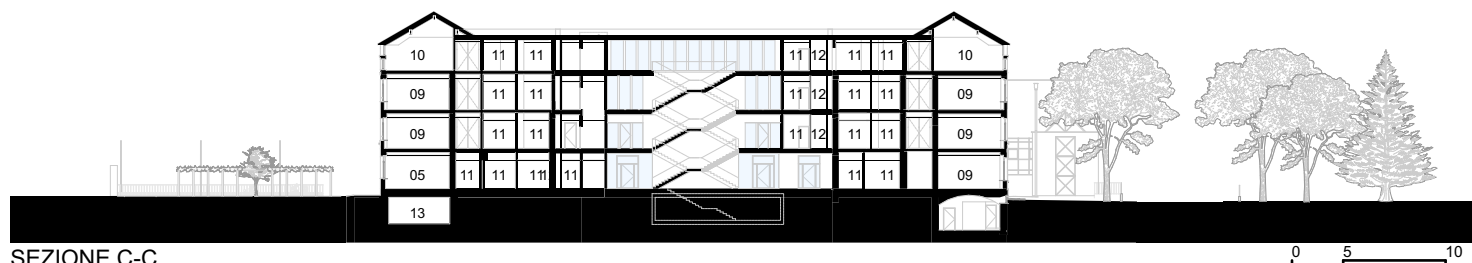

SEZIONE C-C

