



pianta del sottotetto

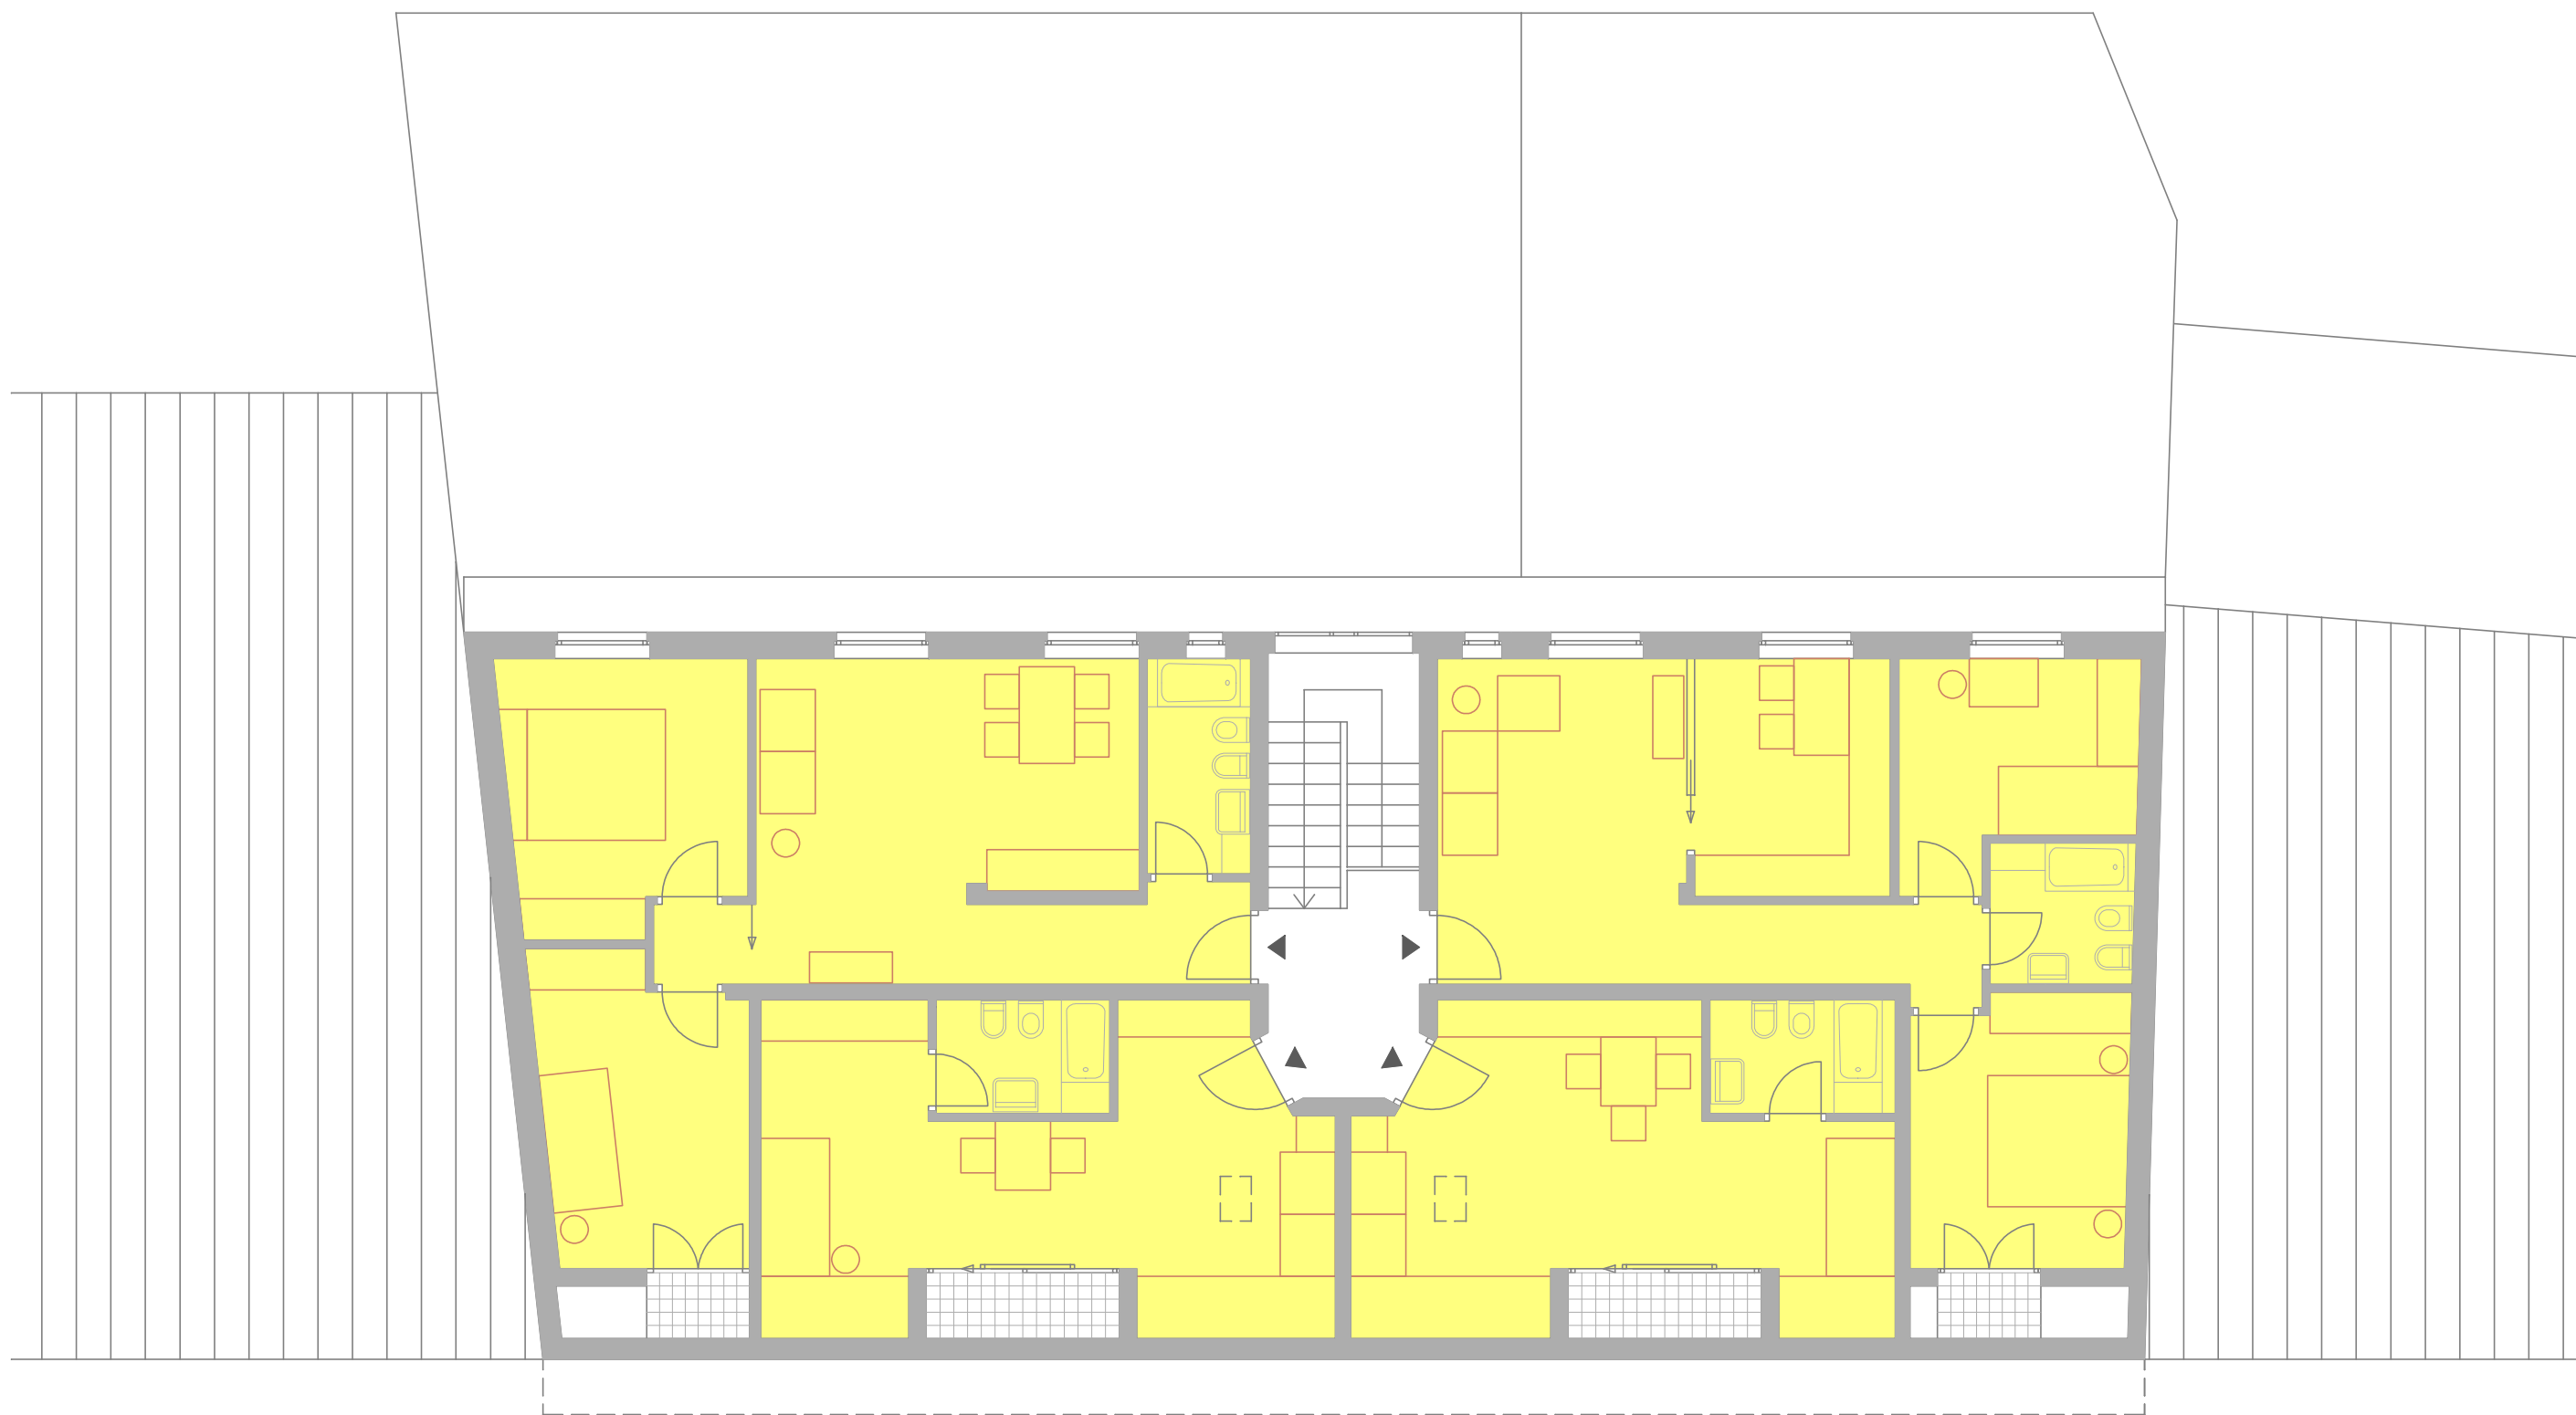

# sezione trasversale

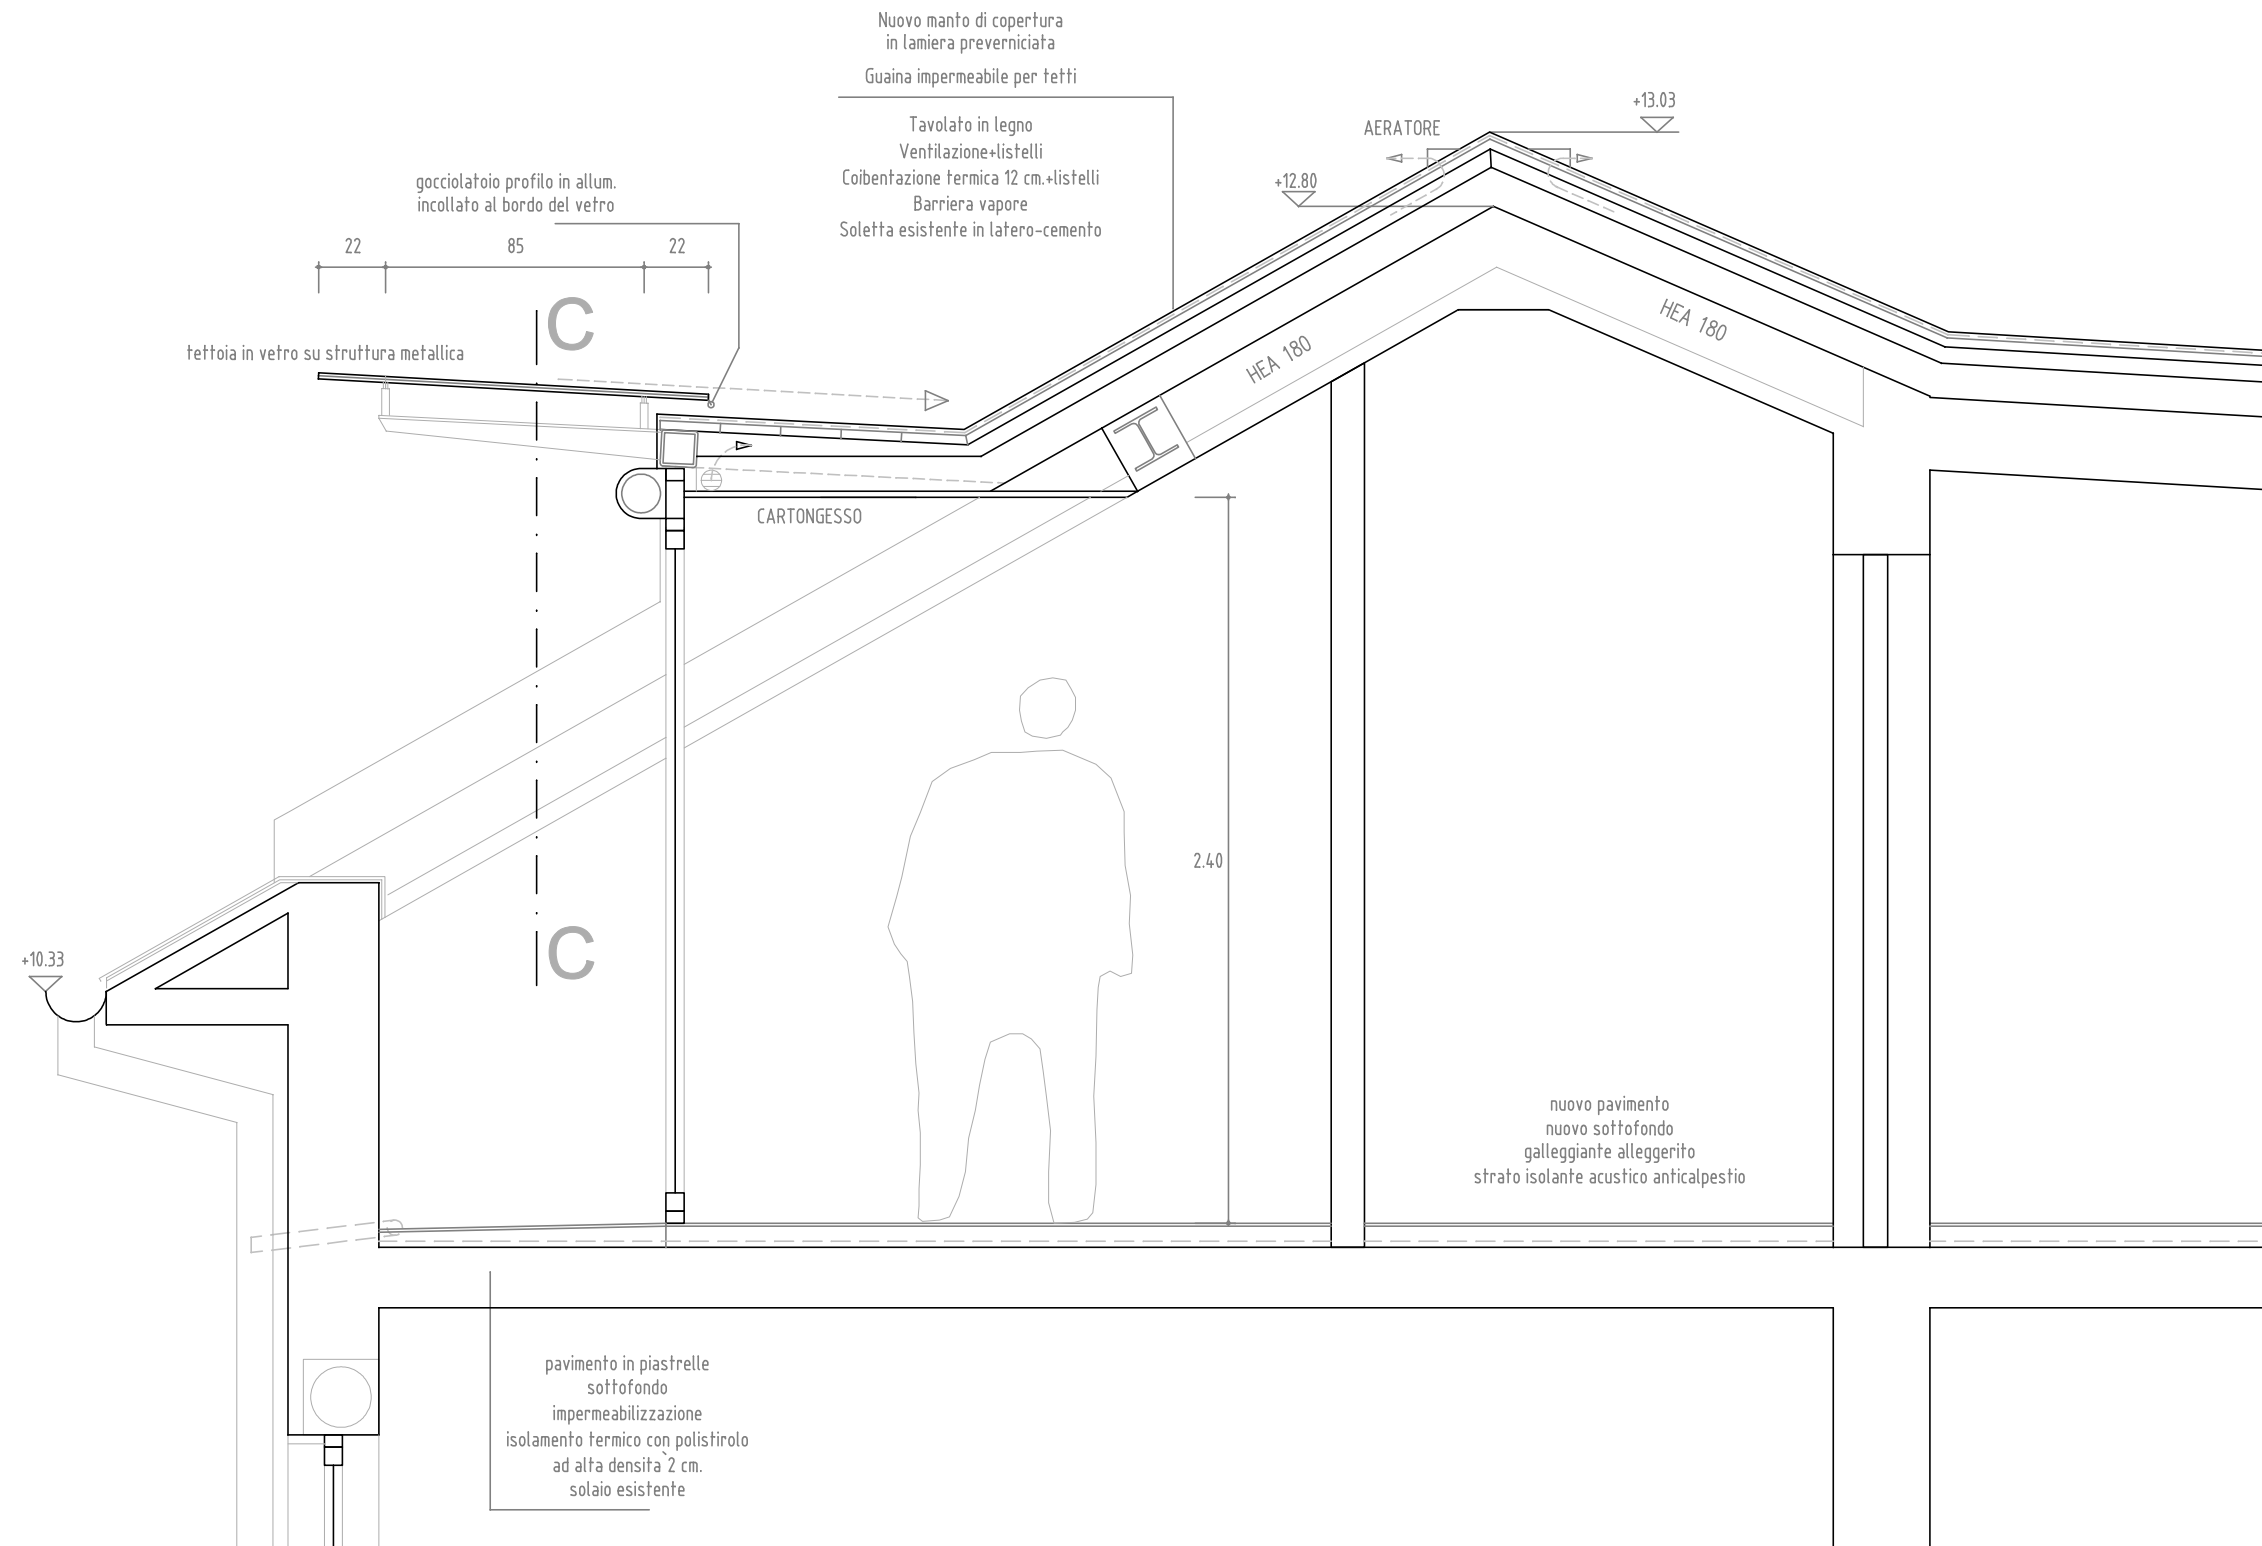

# sezione prospetto c-c

