
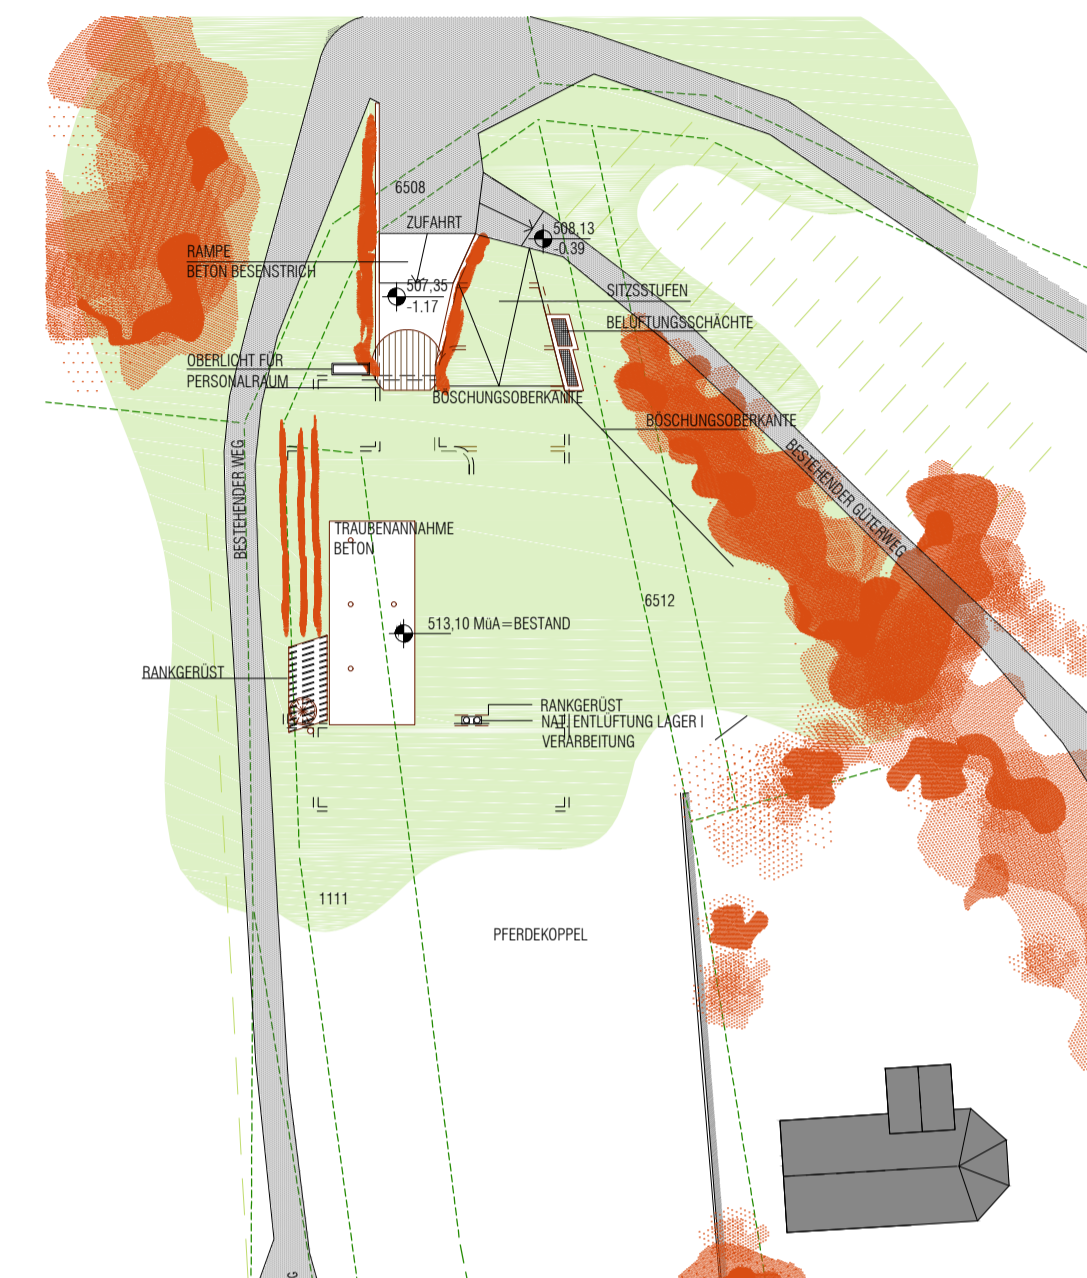


GRUNDRISS UNTERGESCHOSS 1: 100

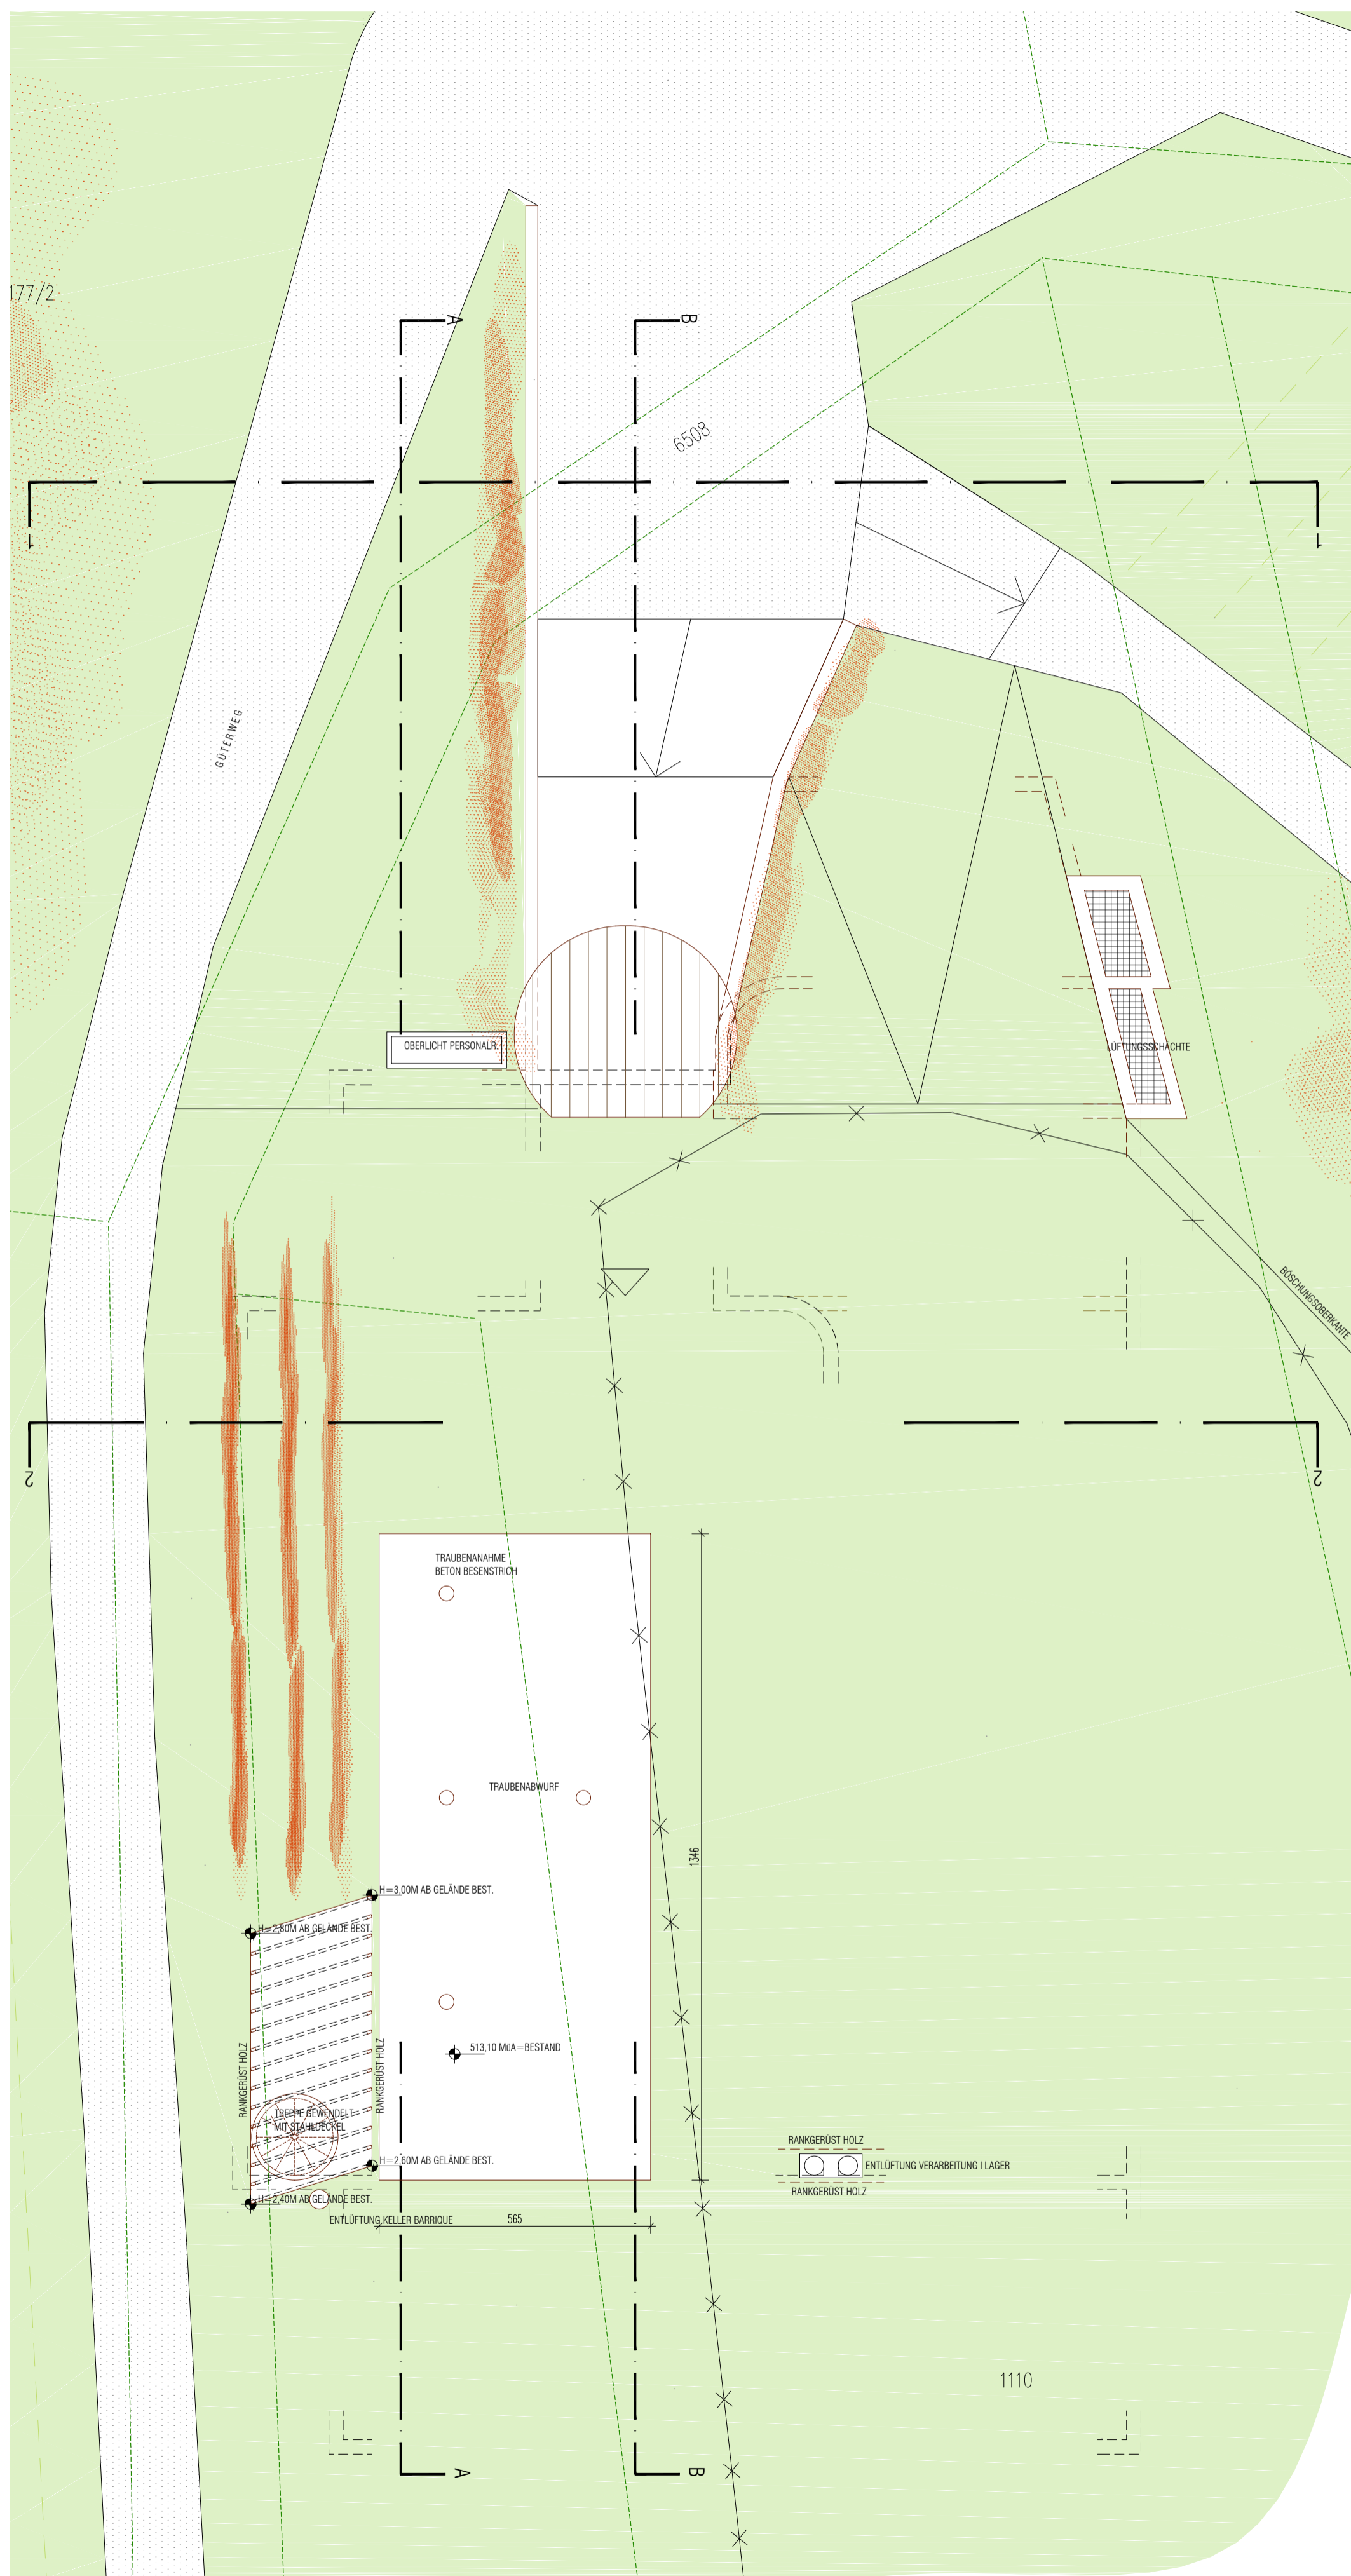

LAGEPLAN 1: 500

GEMEINDE EPPAN PROVINC BOZEN

PROJEKT ZUR ERRICHTUNG VON VERARBEITUNGS- UND LAGERRÄUMEN FÜR DIE WEINERZEUGUNG
 KG EPPAN, GP. 1110, 1111
 VARIANTEPROJEKT 01

BEHÖRDE

BAUHERR

DR. JOHANNES KHUEN-BELASI
 SCHLOSS ENGLAR PIGANO 42
 39057 ST. MICHAEL EPPAN

PLANVERFASSER

ARCH. ANDREAS PLANK
 JAUFENSTR. 69
 39049 STERZING
 T 0039 333 906 4114
 plank_andreas@alice.it

ARCH. MAIER MATTHIAS
 A. HOFERSTR. 8
 39040 TRAMIN
 T 0039 339 5415526
 arg.einfach@gmail.com

PLANINHALT:

PROJEKT
 GRUNDRISS UNTERGESCHOSS 1: 100
 GRUNDRISS ERDGESCHOSS 1. 100
 LAGEPLAN 1: 500

DATUM:	16.01.2018	PROJEKTNR.:	
MASSTAB:	1:100	PLANNR.:	01/15
GEZ.:	GEPR.:	PLANNR.:	
PLANGRÖSSE:	84/59.4		E-01