




SCHNITT A-A

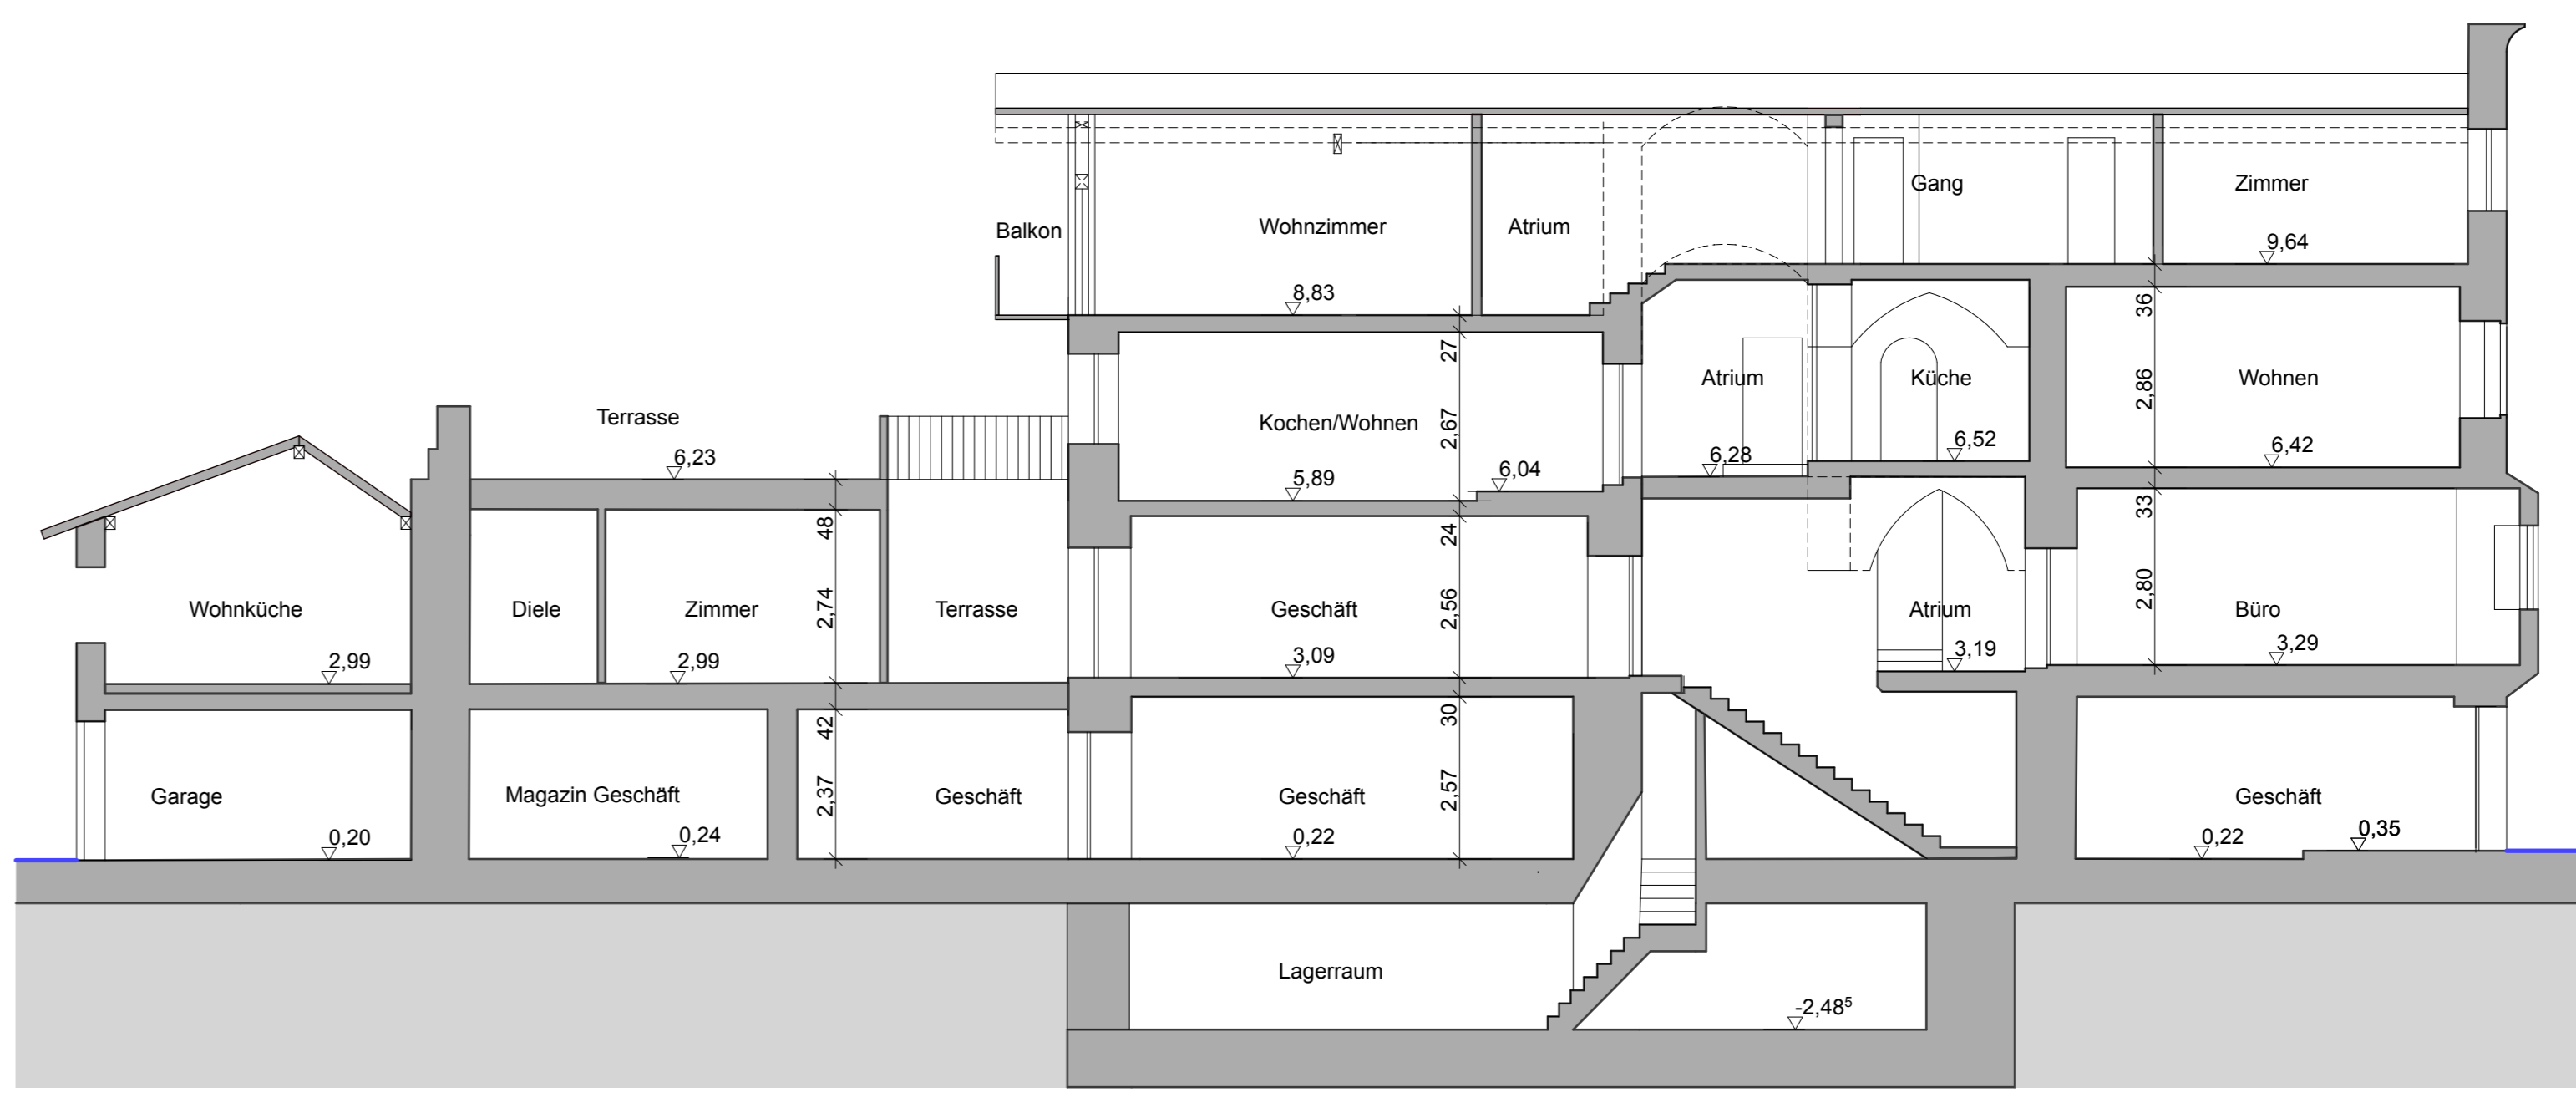


SCHNITT C-C

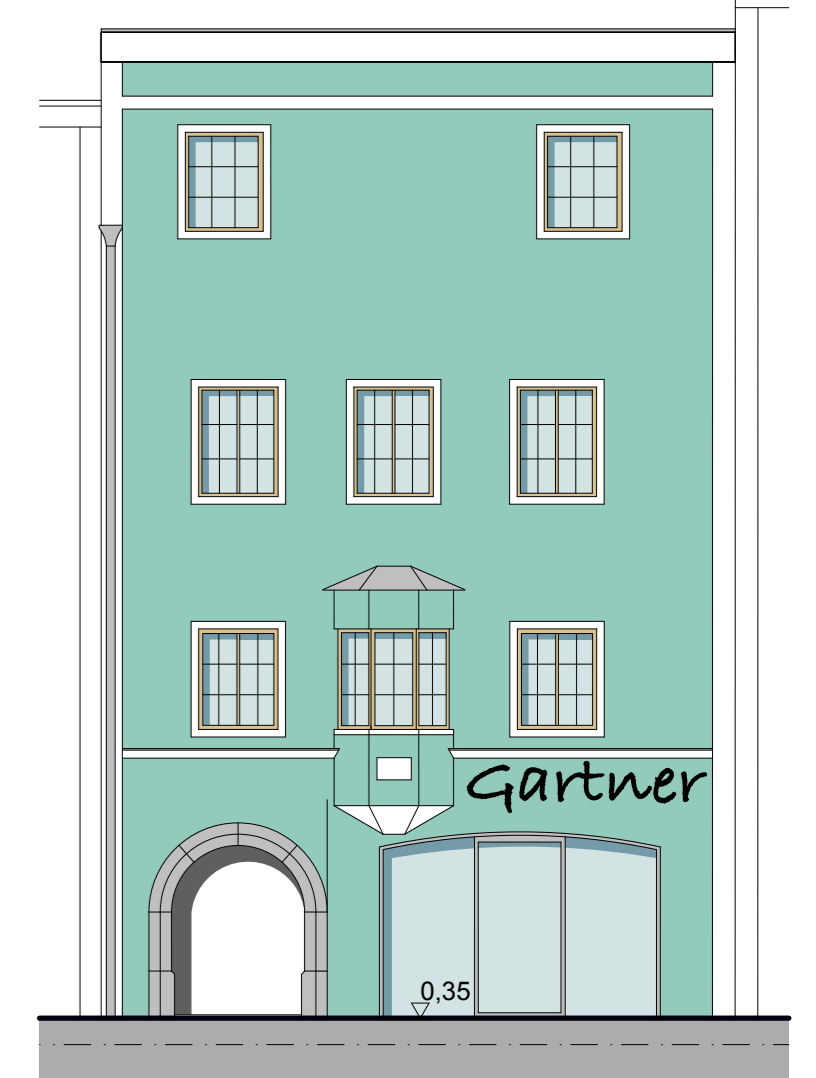


OST-ANSICHT

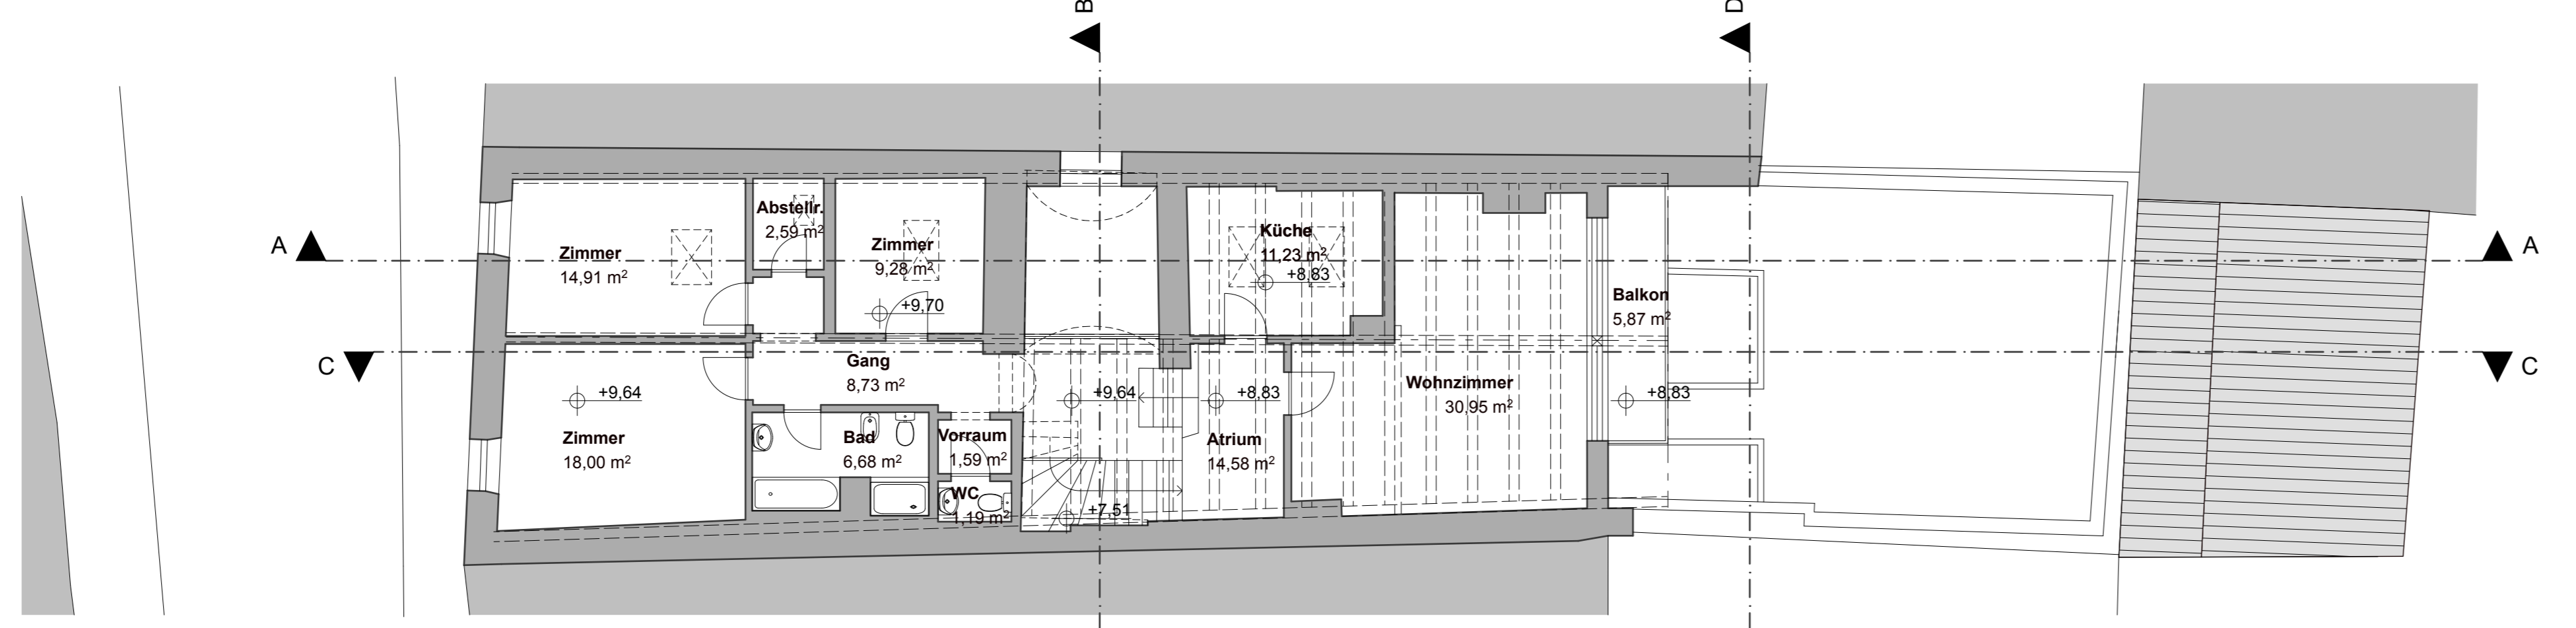


3. OBERGESCHOSS

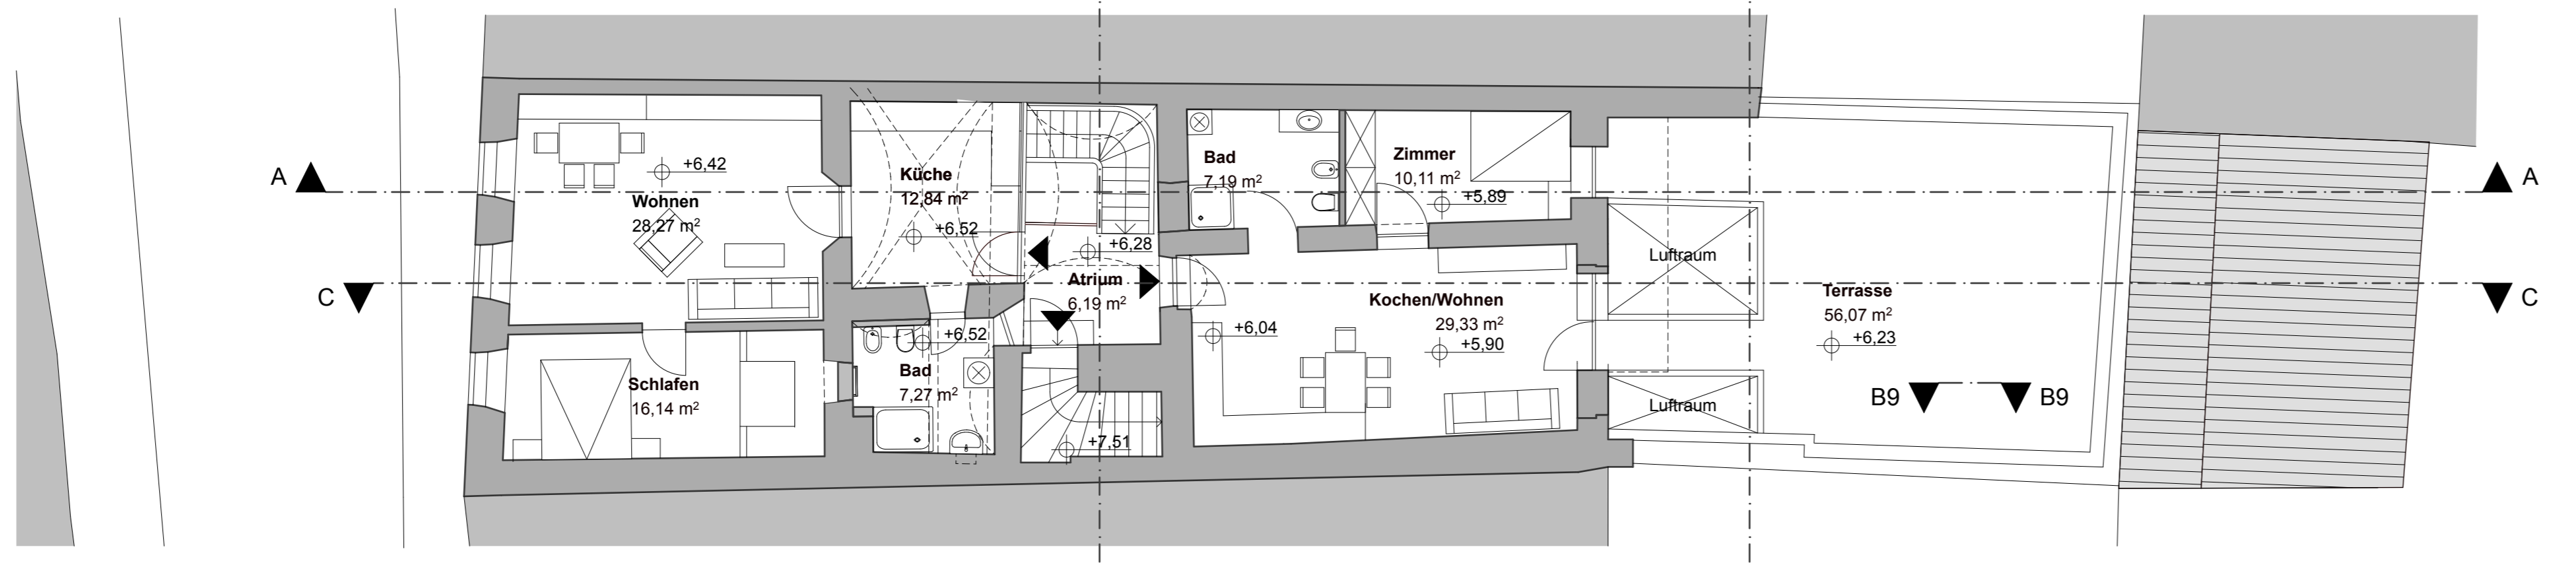


2. OBERGESCHOSS

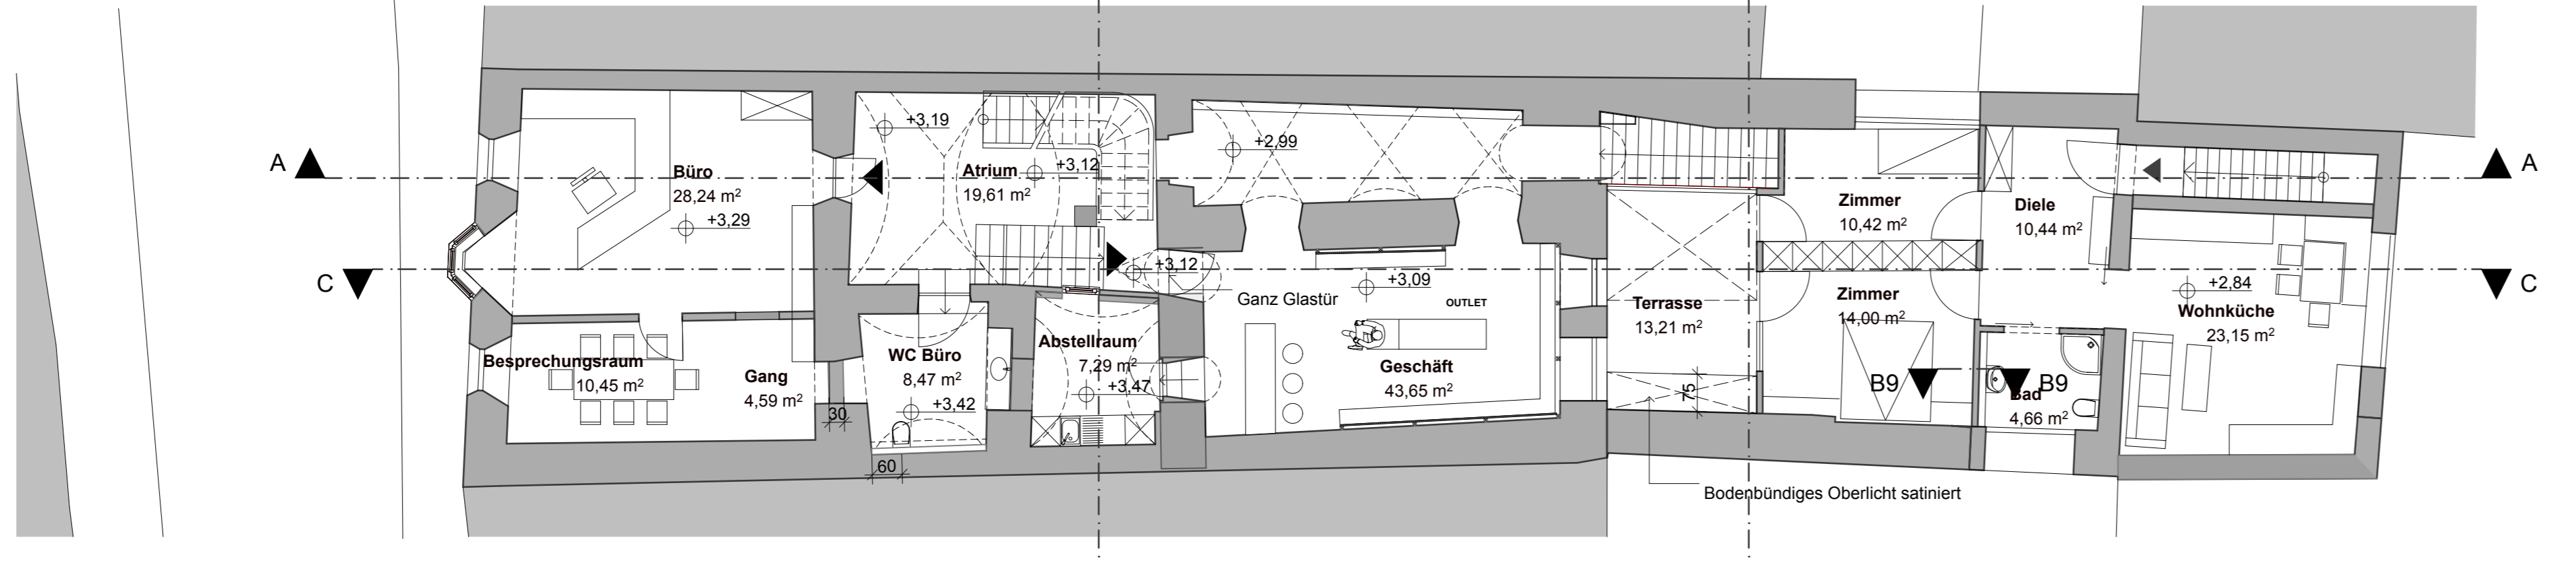


1. OBERGESCHOSS

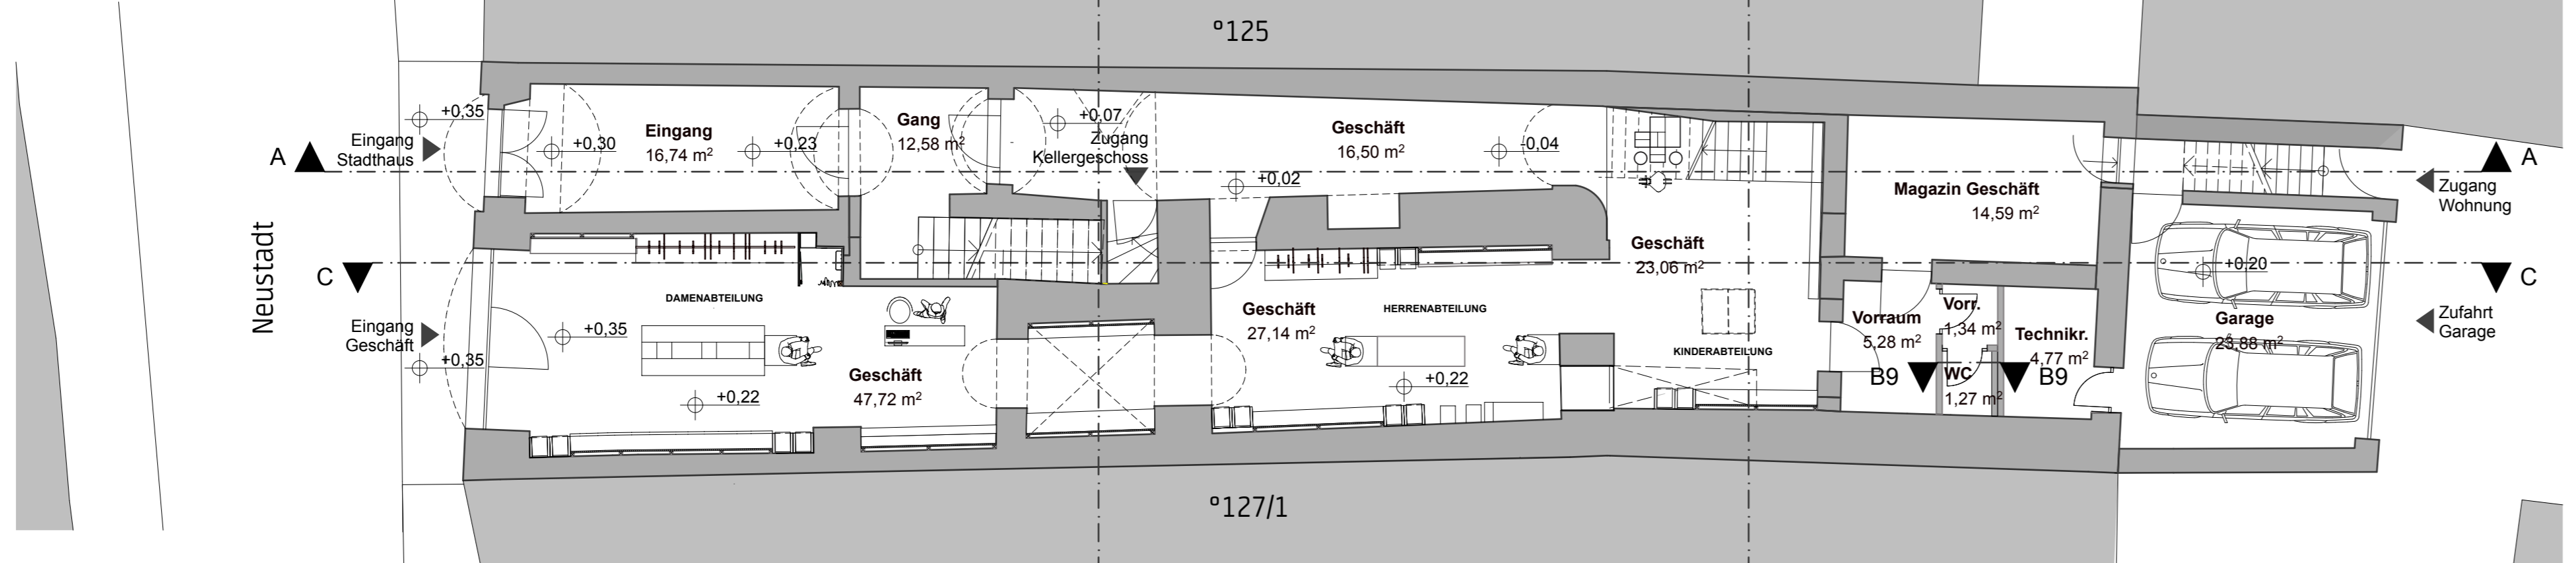


ERDGESCHOSS

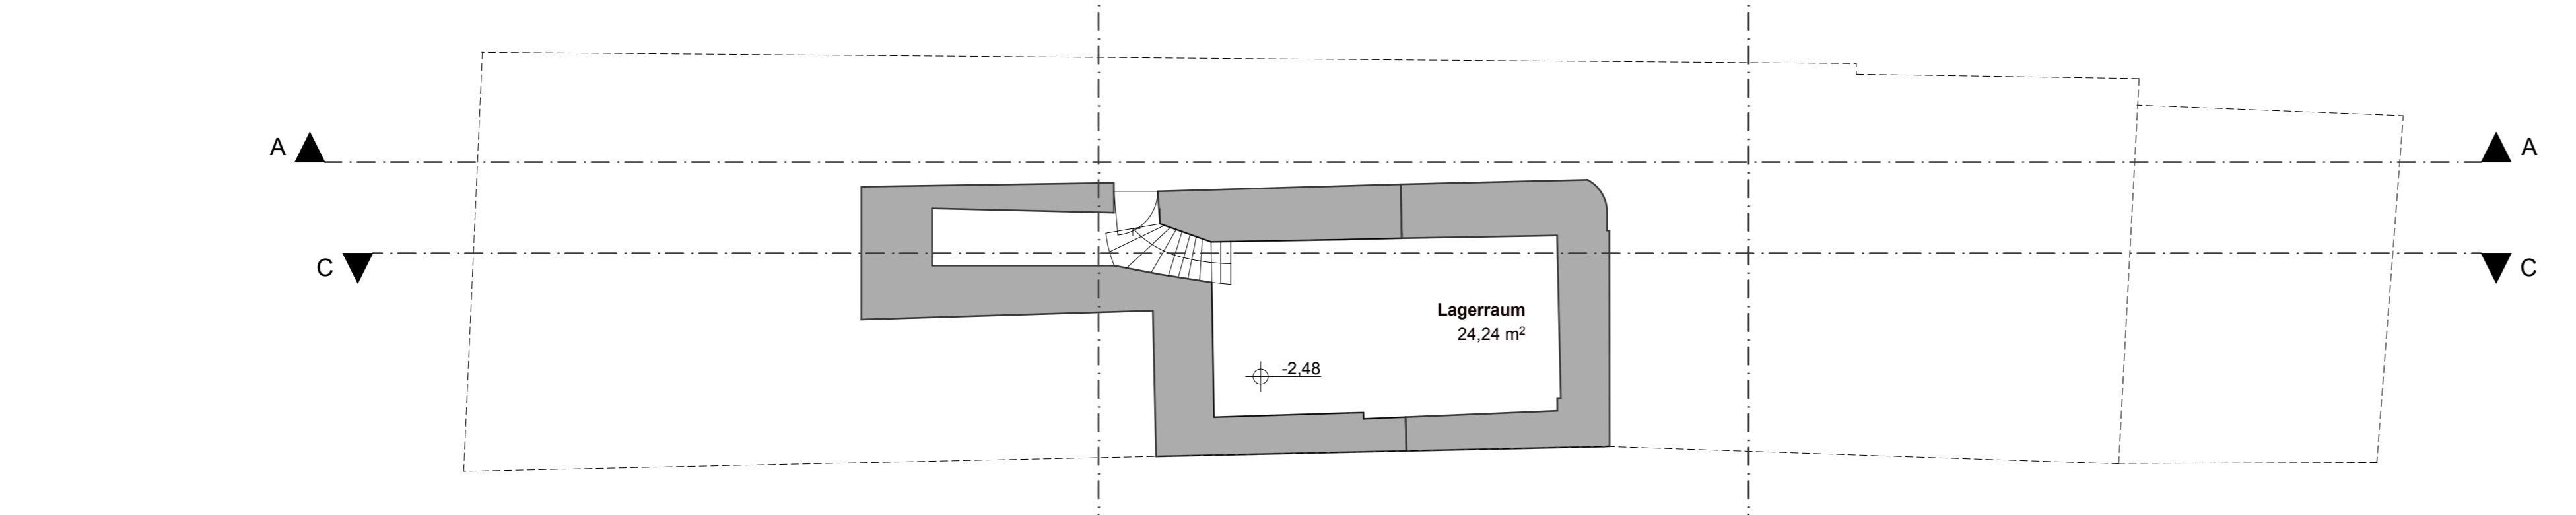


KELLERGESCHOSS

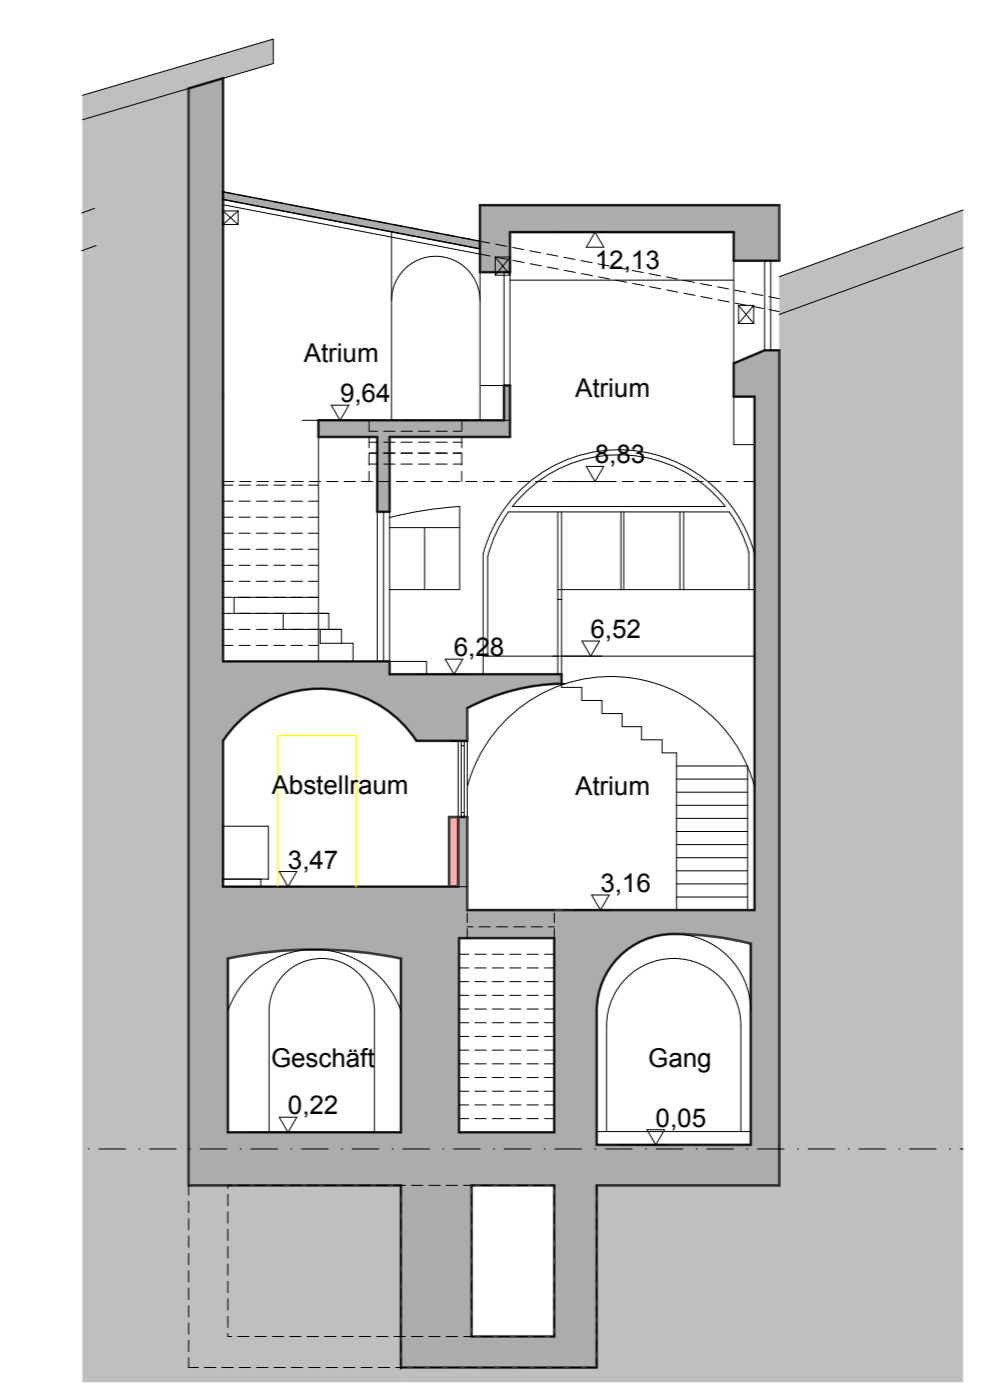

SCHNITT B-B

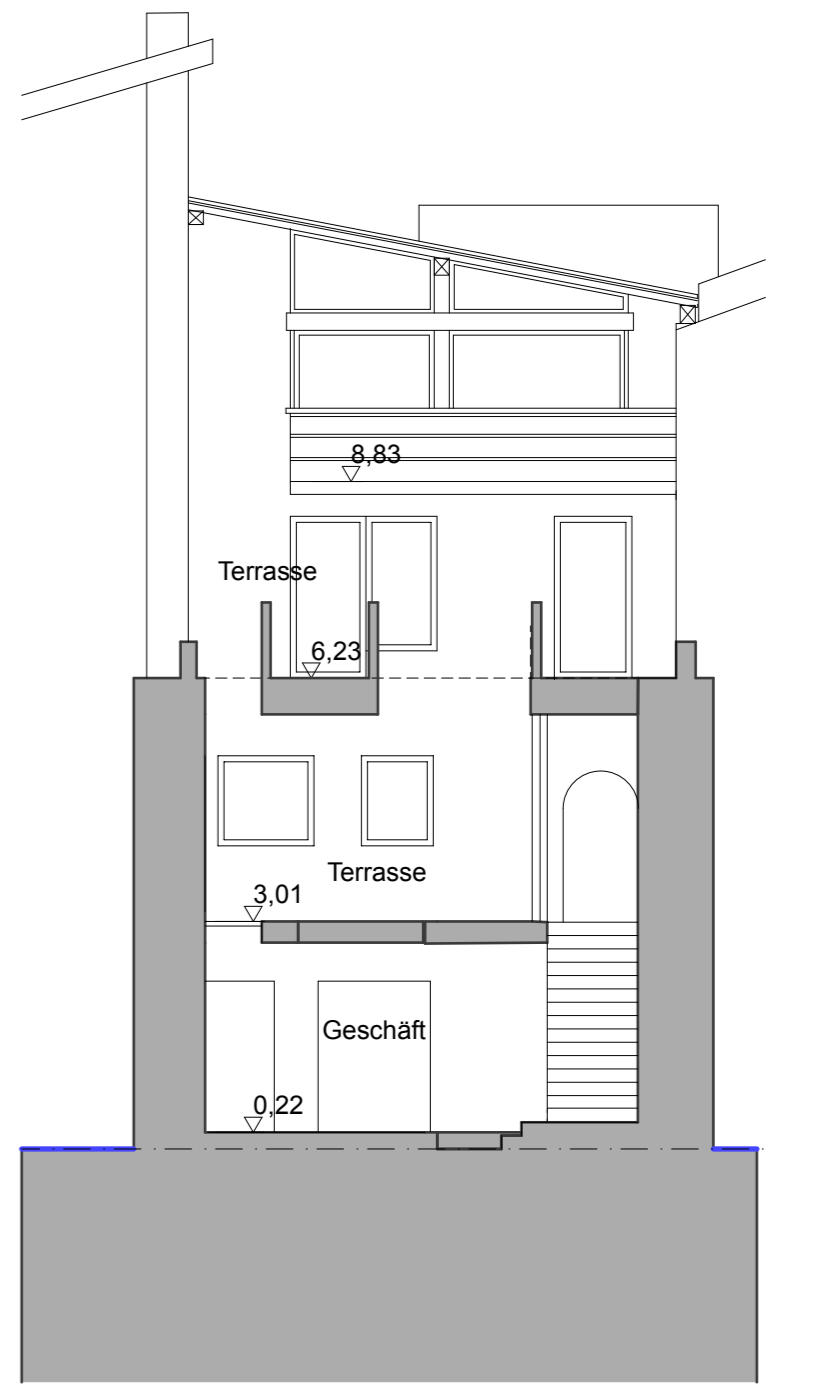

SCHNITT D-D

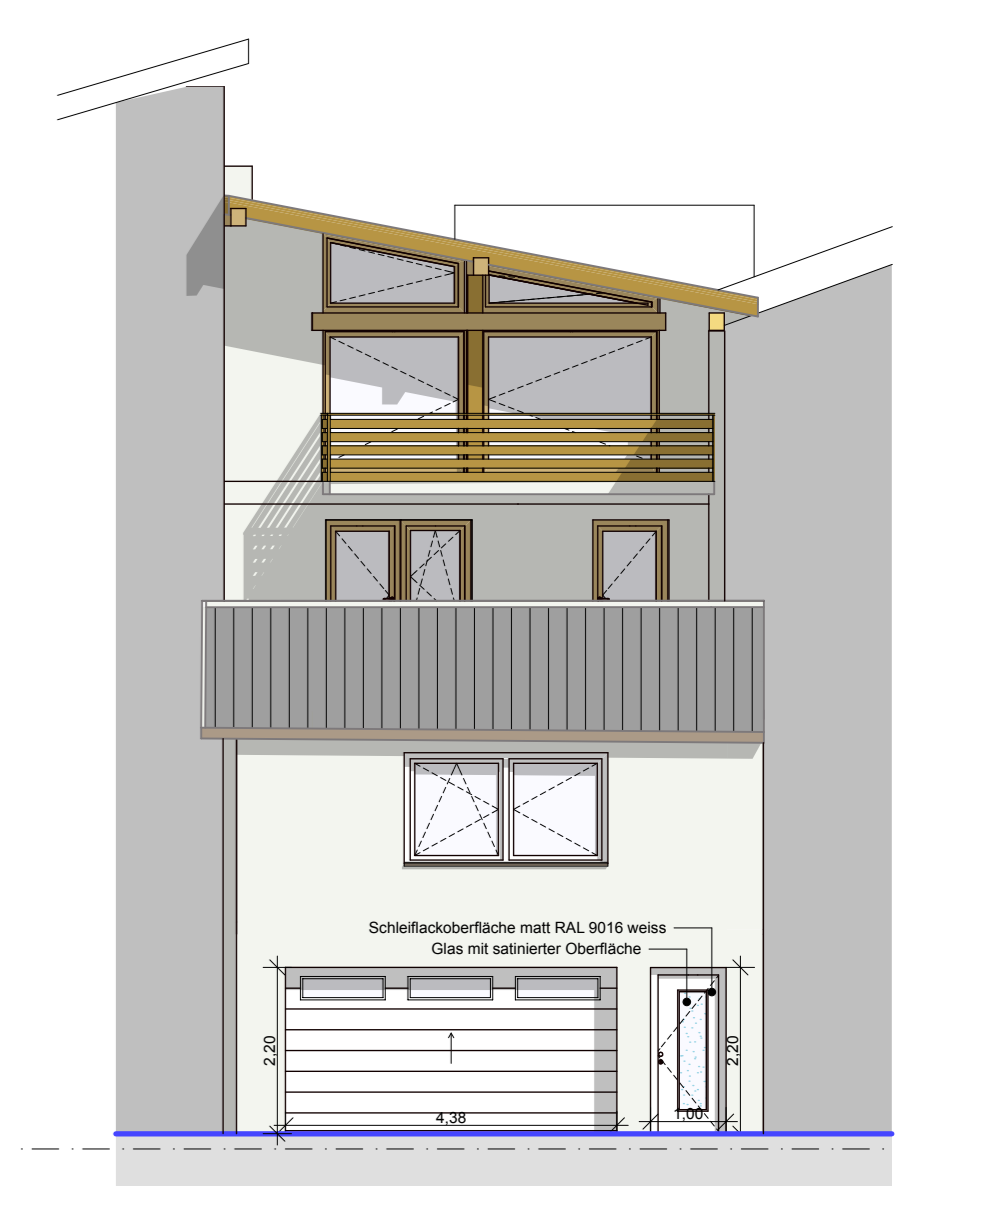

WEST-ANSICHT

