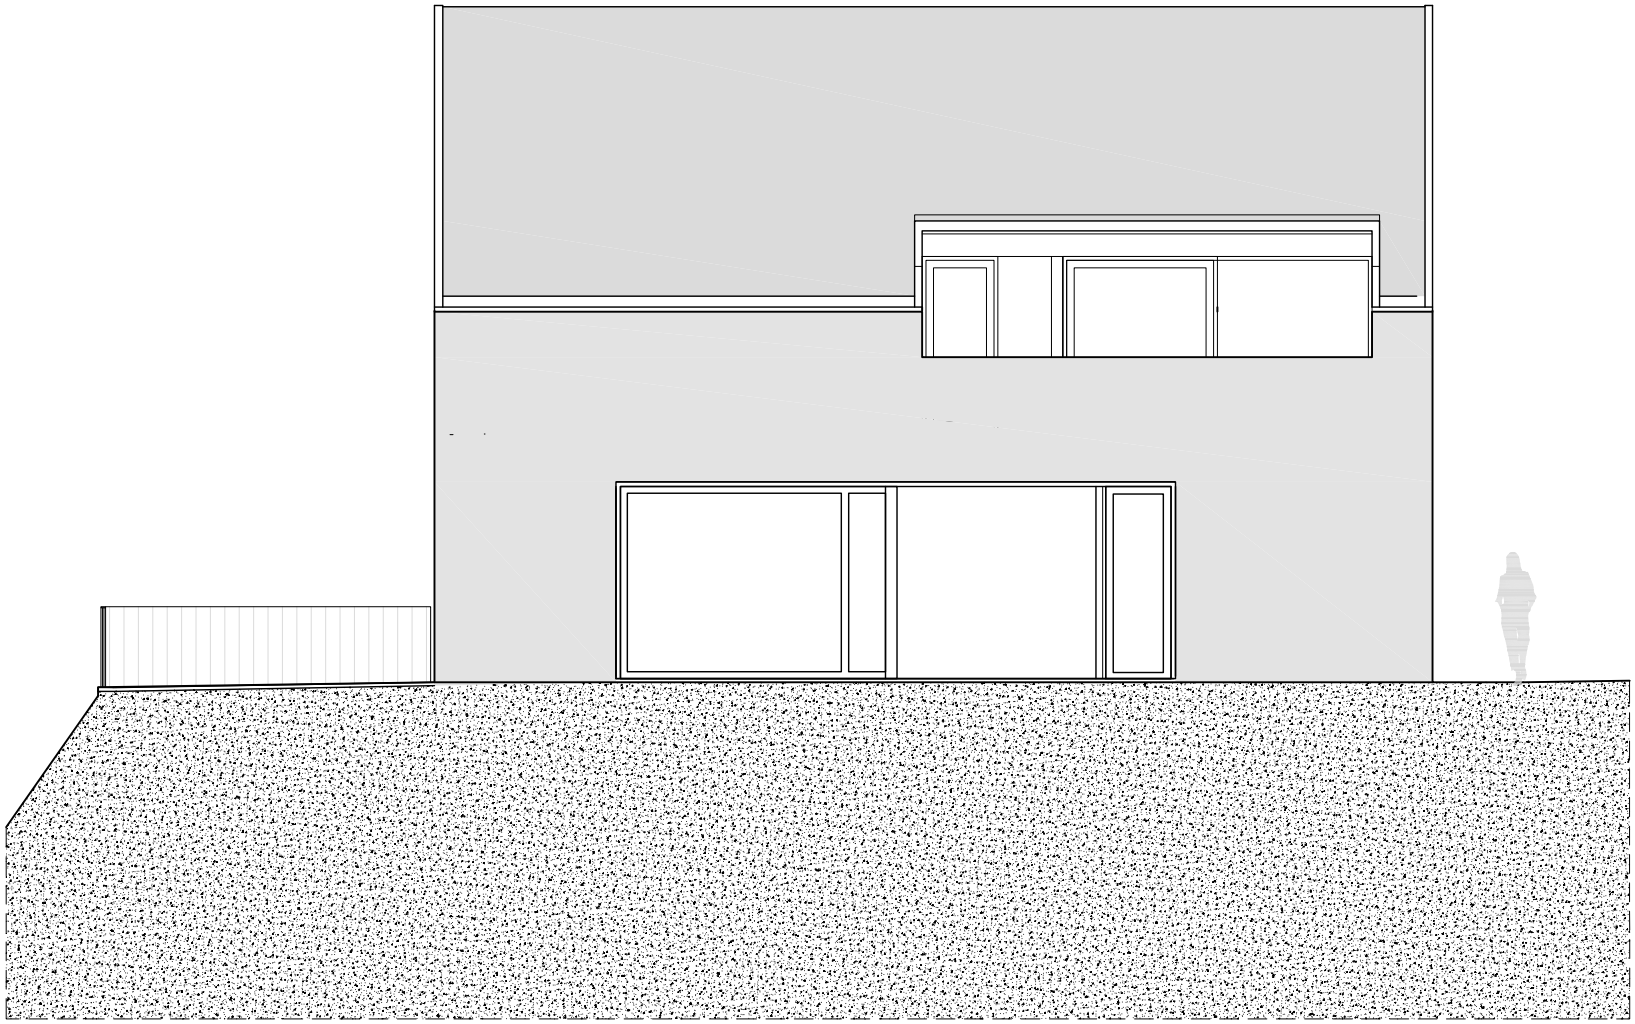

ANSICHT SÜD