



corpo " D "

IPES
CONCESSIONE A PARTE

corpo " A "

IPES
CONCESSIONE A PARTE

corpo " C "

IPES
CONCESSIONE A PARTE

LEGA COOP - BUND

corpo " B "


+17,40

+0,04
(+245,74)


+21,80

+0,06
(+245,76)


+19,20
+0,12
(+245,82)

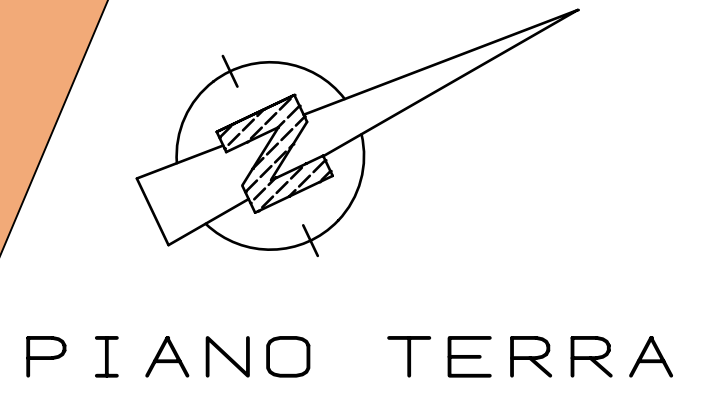

ALLINEAMENTI VINCOLANTI
LIMITE MAX EDIFICABILITA'

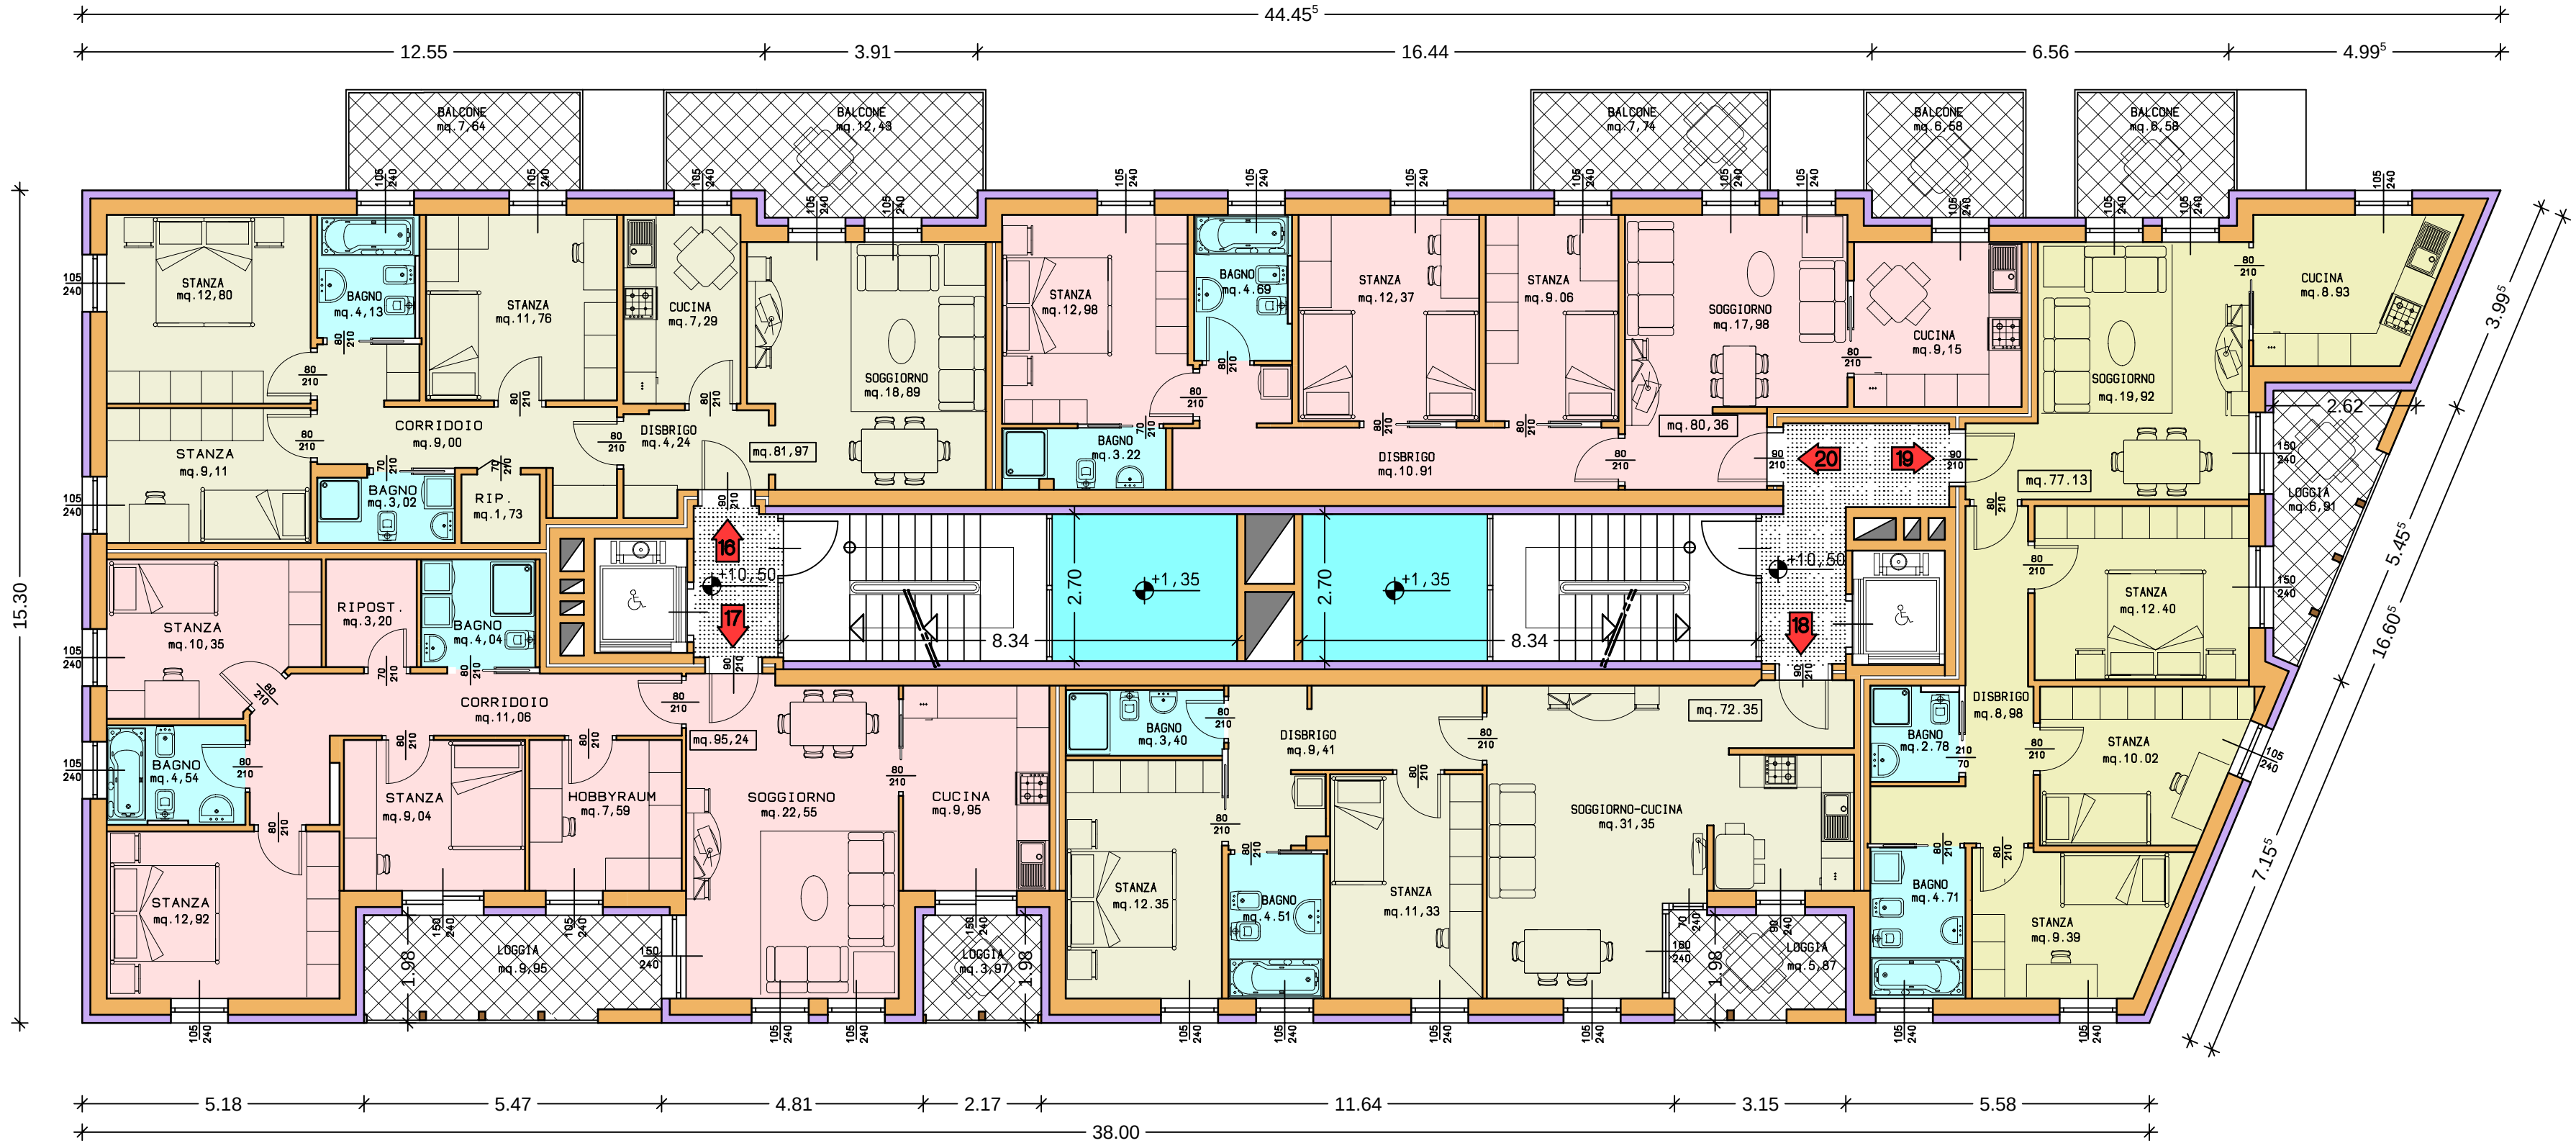

PIANO TERZO

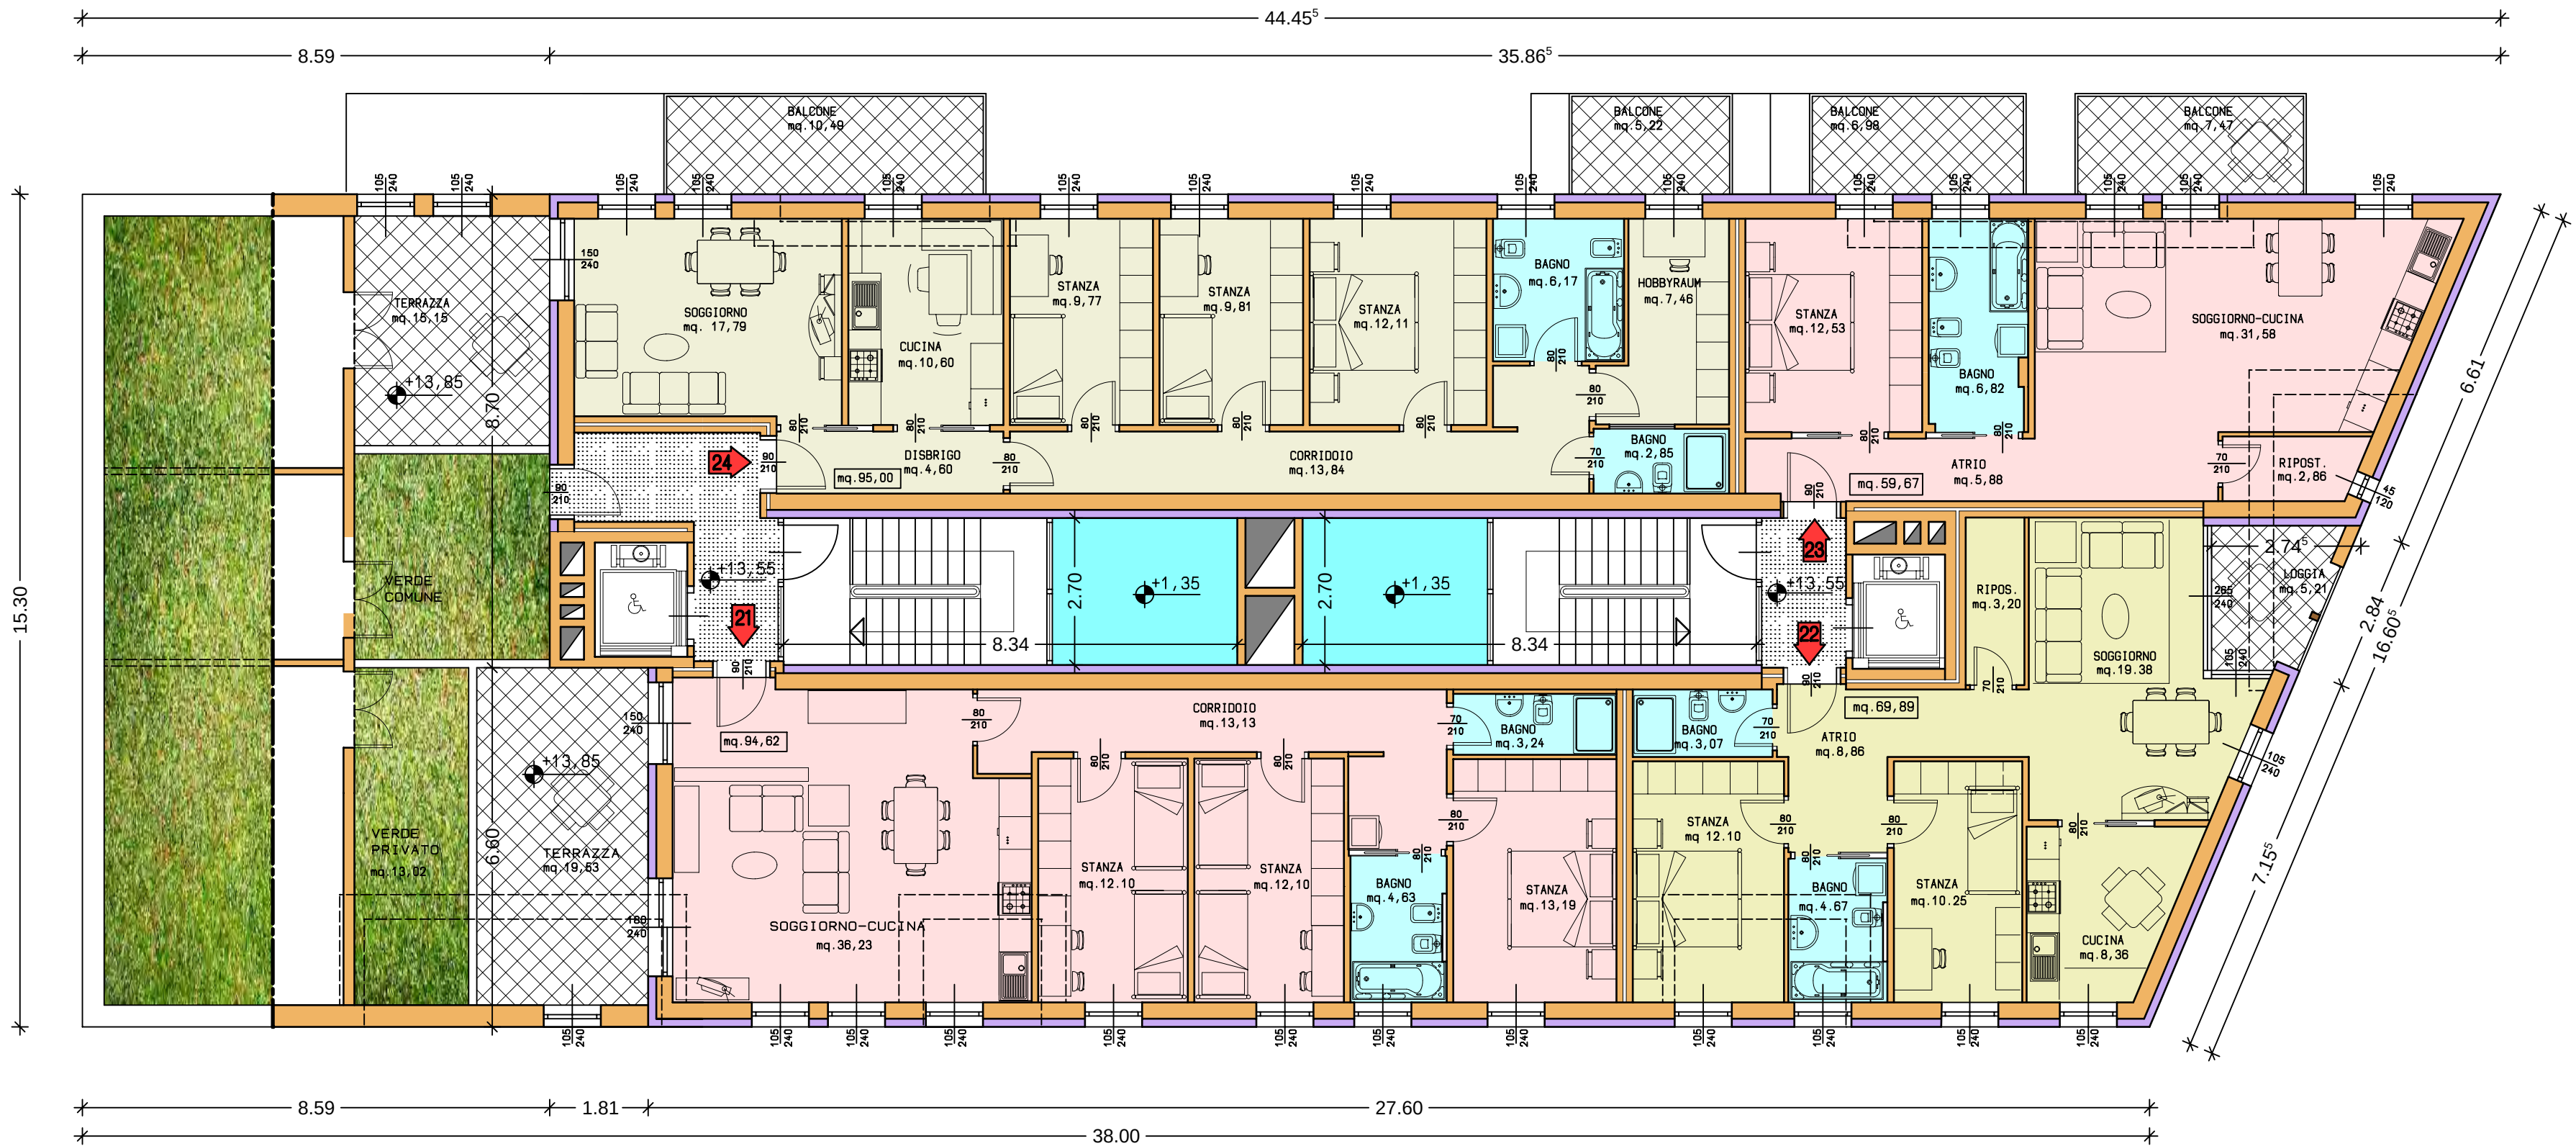


PIANO QUARTO



SEZIONE 1-1

corpo " B "

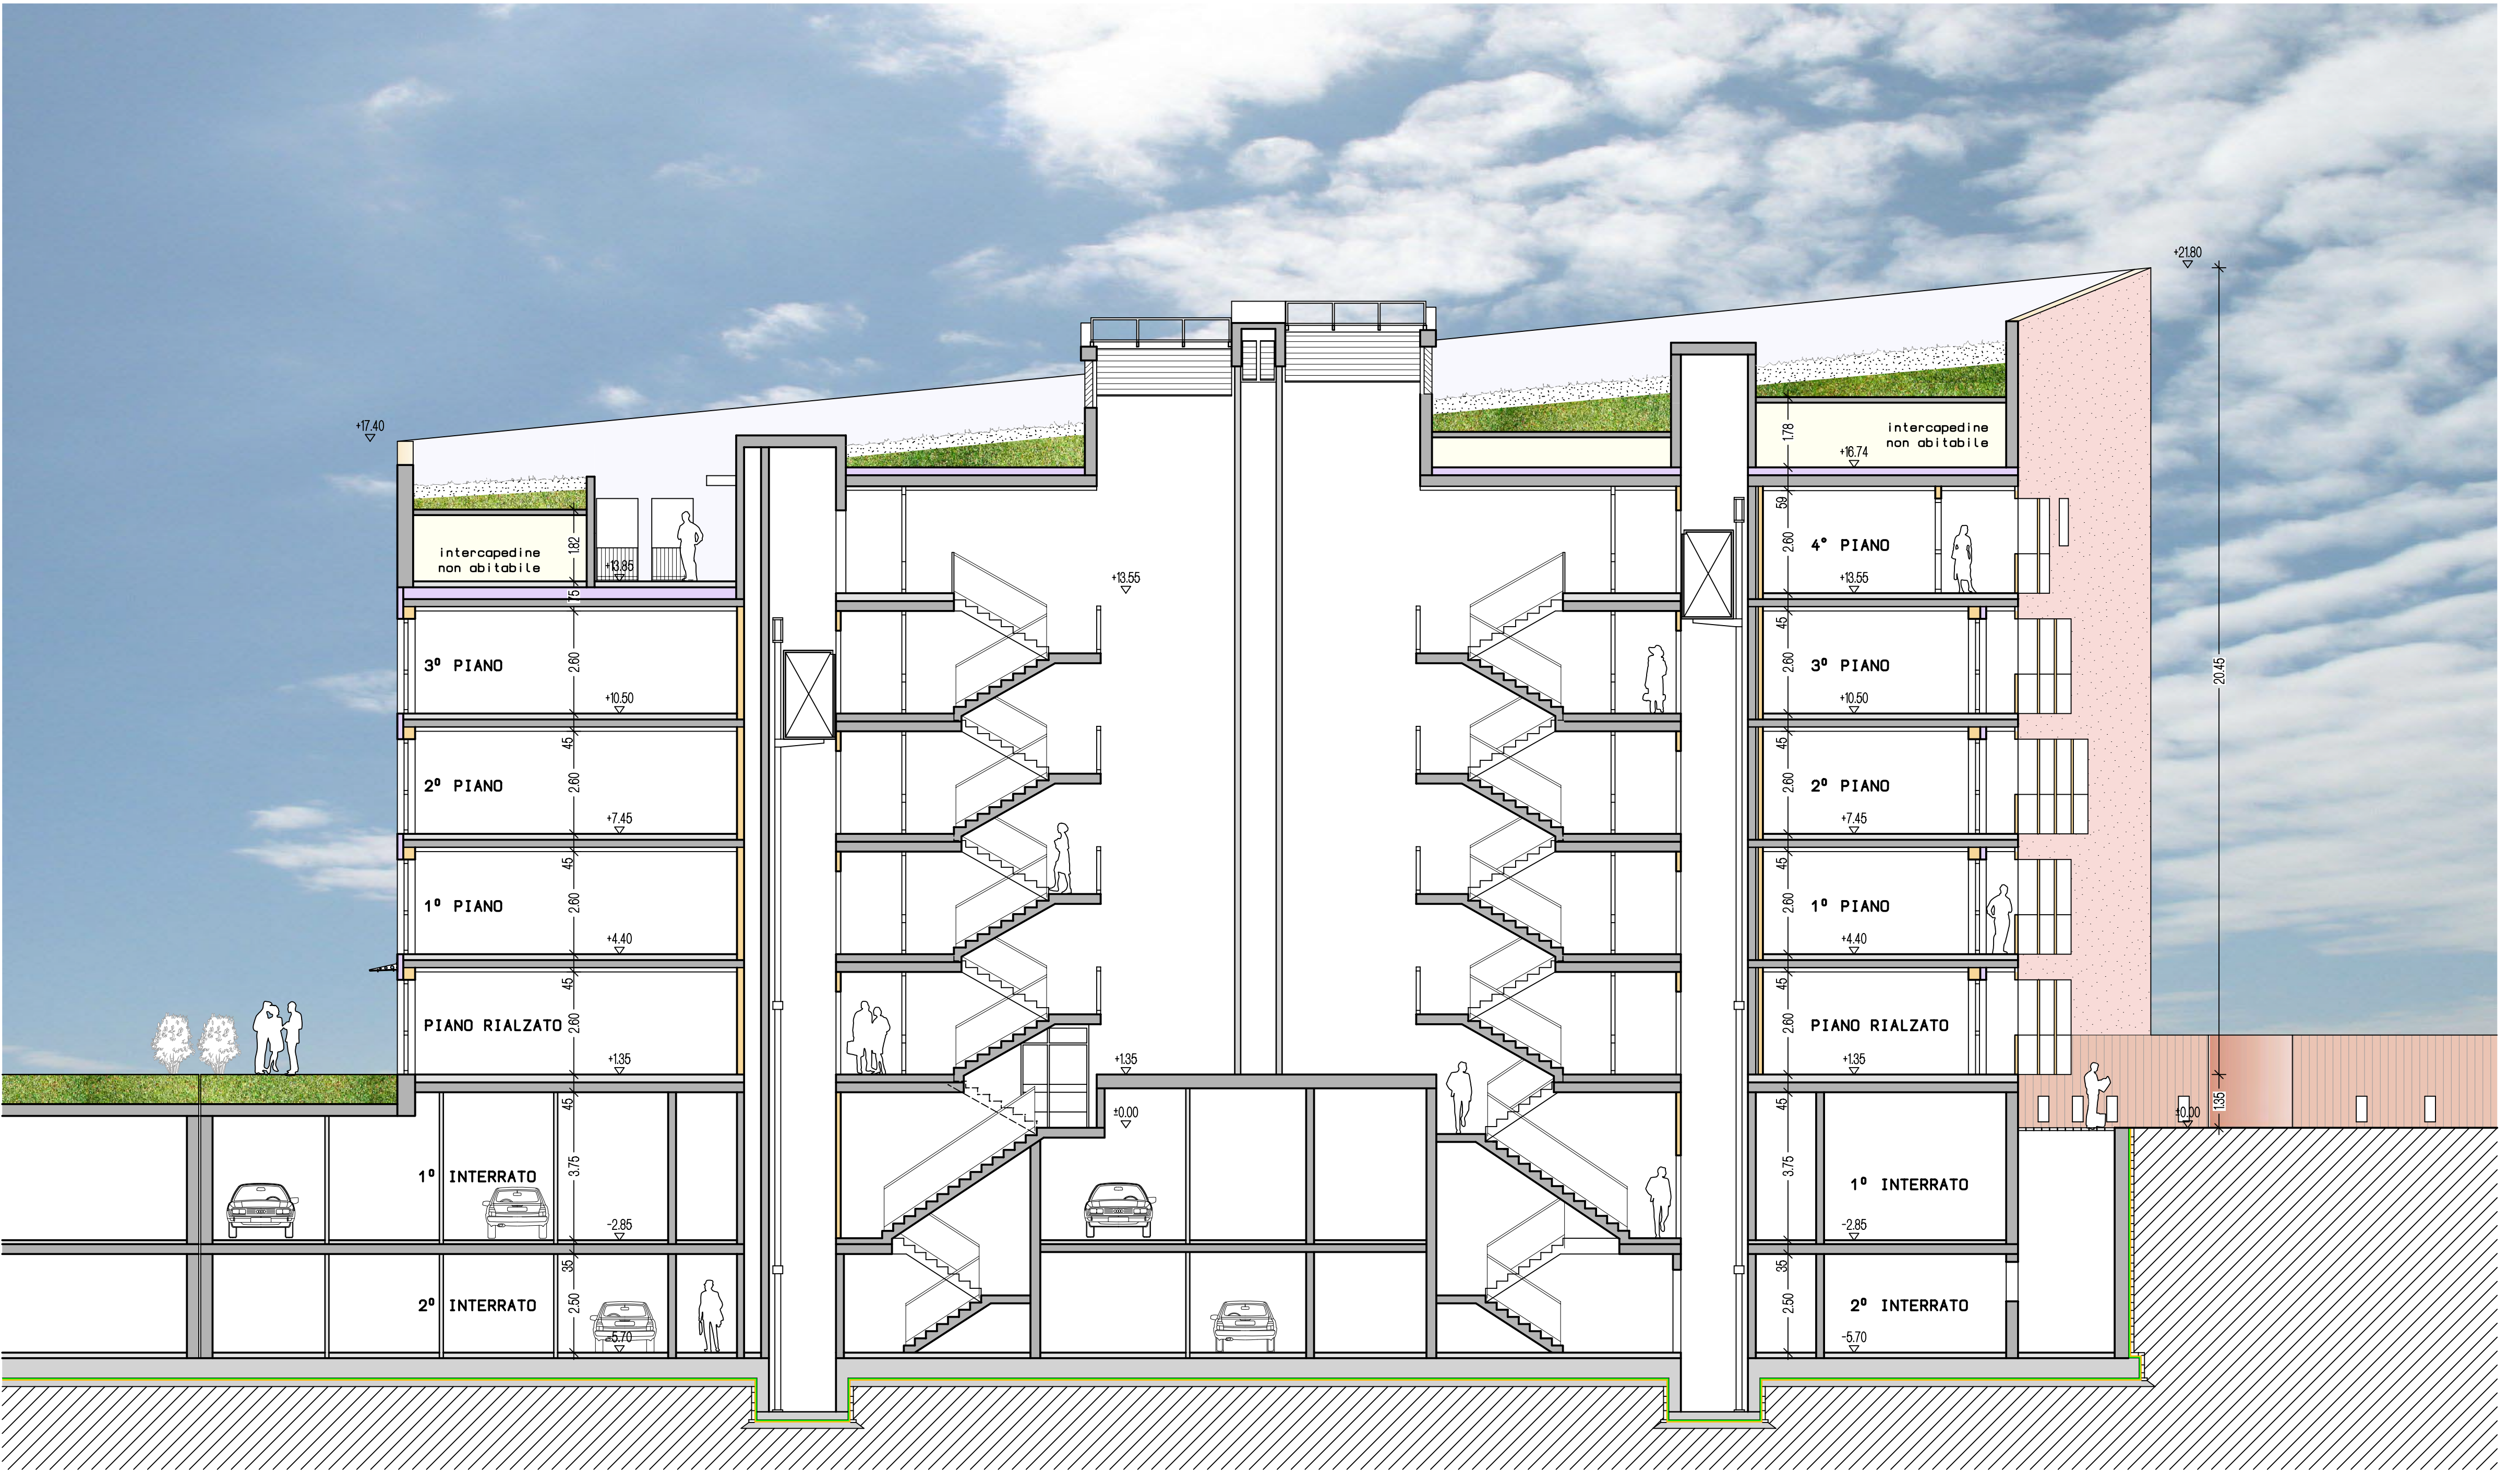

SEZIONE 2-2

corpo " B "