N

LAGEPLAN – PLANIMETRIA

0 20

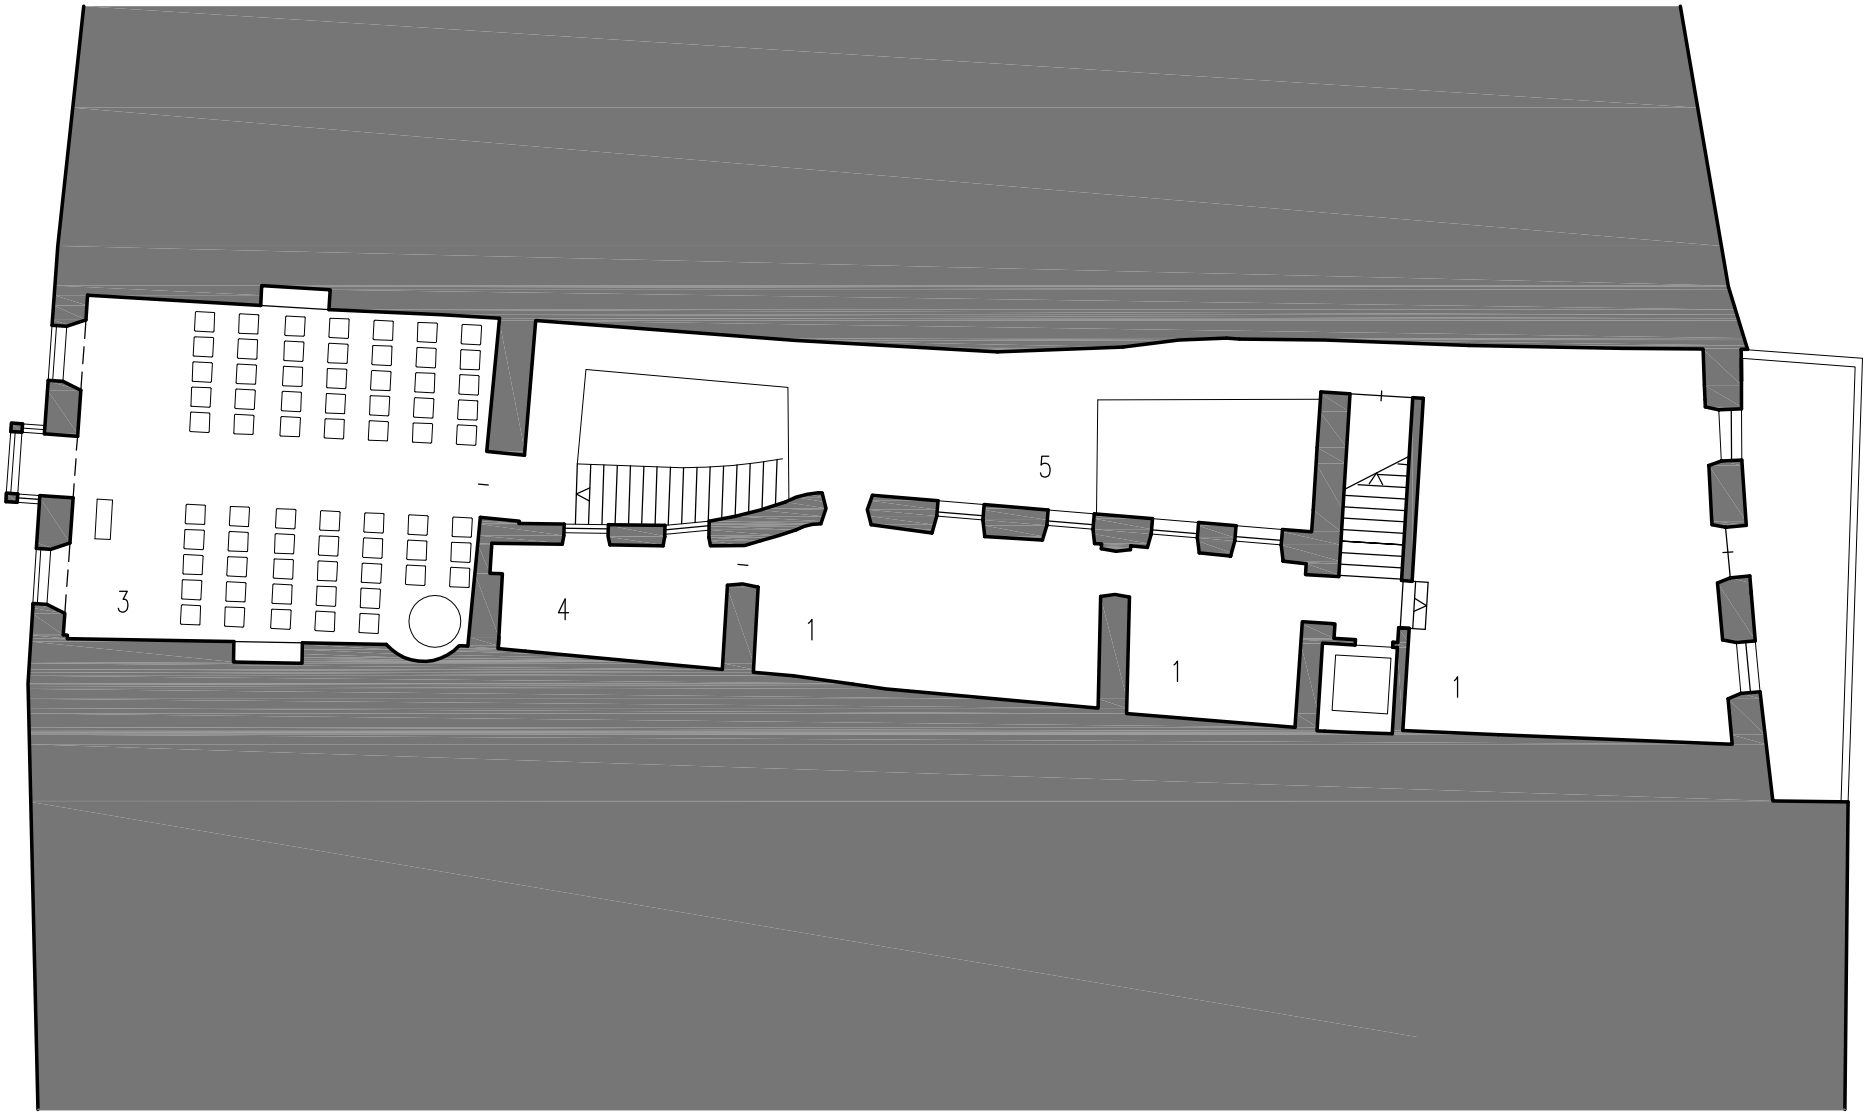

1 AUSSTELLUNG / ESPOSIZIONE
3 SAAL / SALA
4 BÜRO / UFFICIO
5 HALLE / ATRIO

GRUNDRISS EBENE 1 – PIANTA LIVELLO 1

0 5

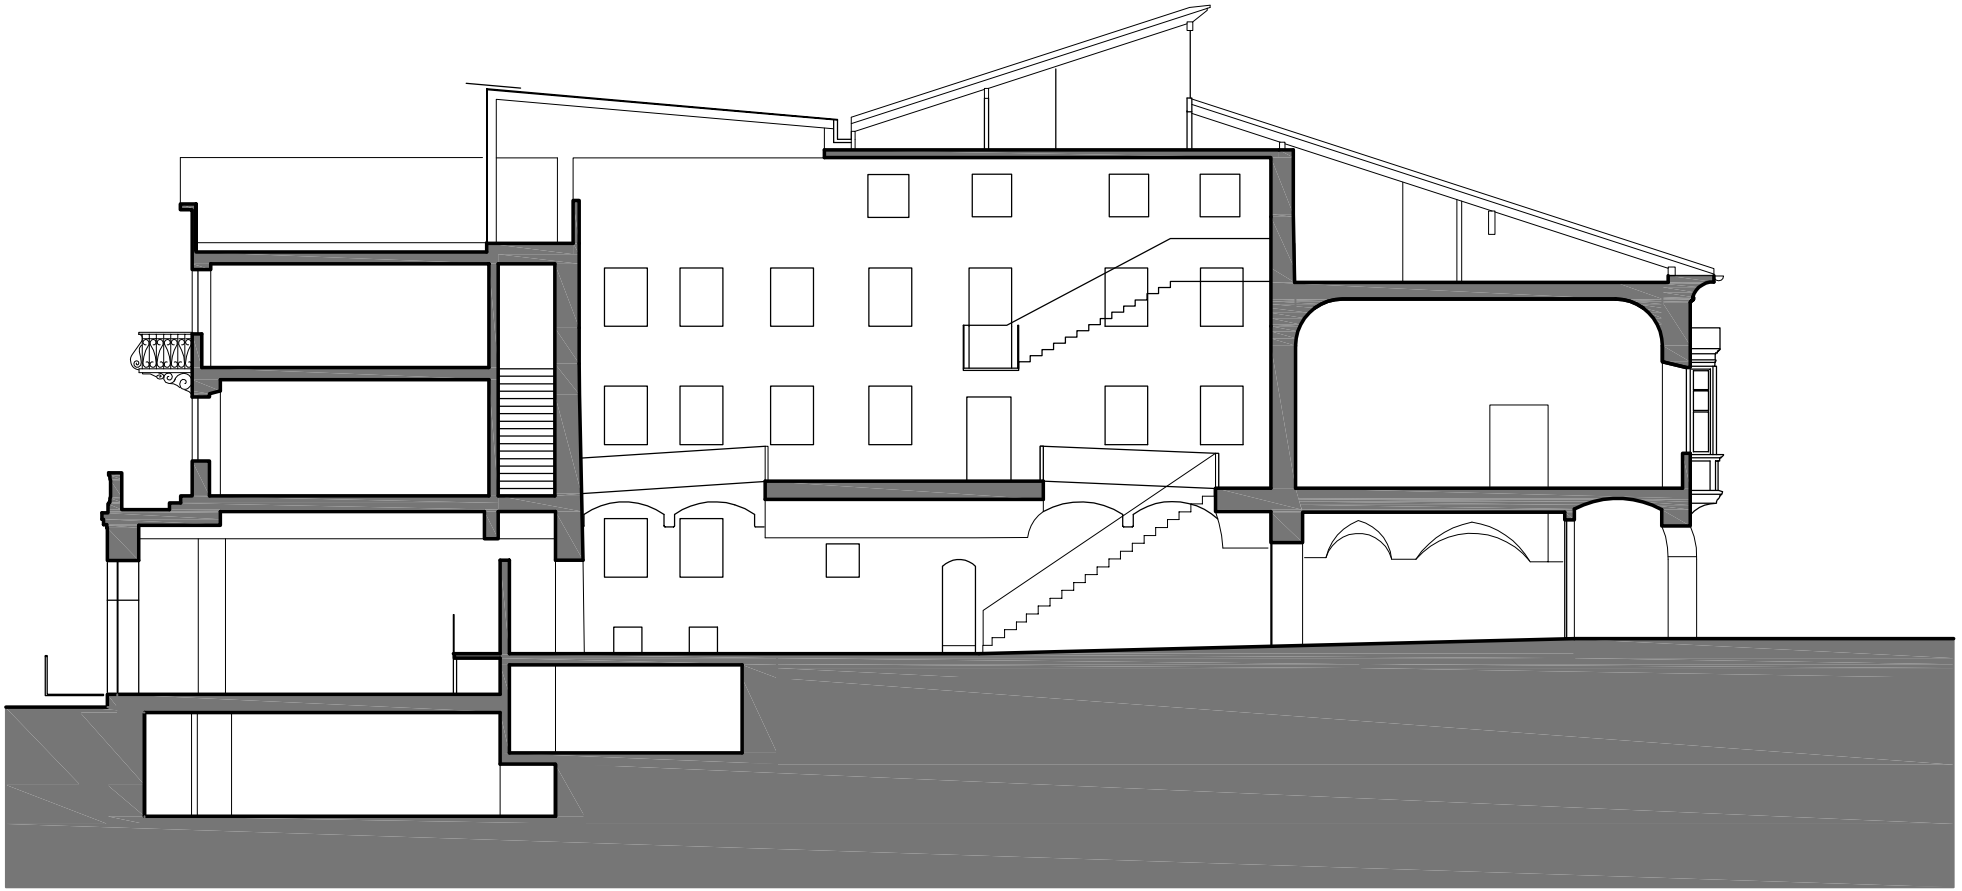

SCHNITT – SEZIONE

0 5