





Lageplan M 1:2.000

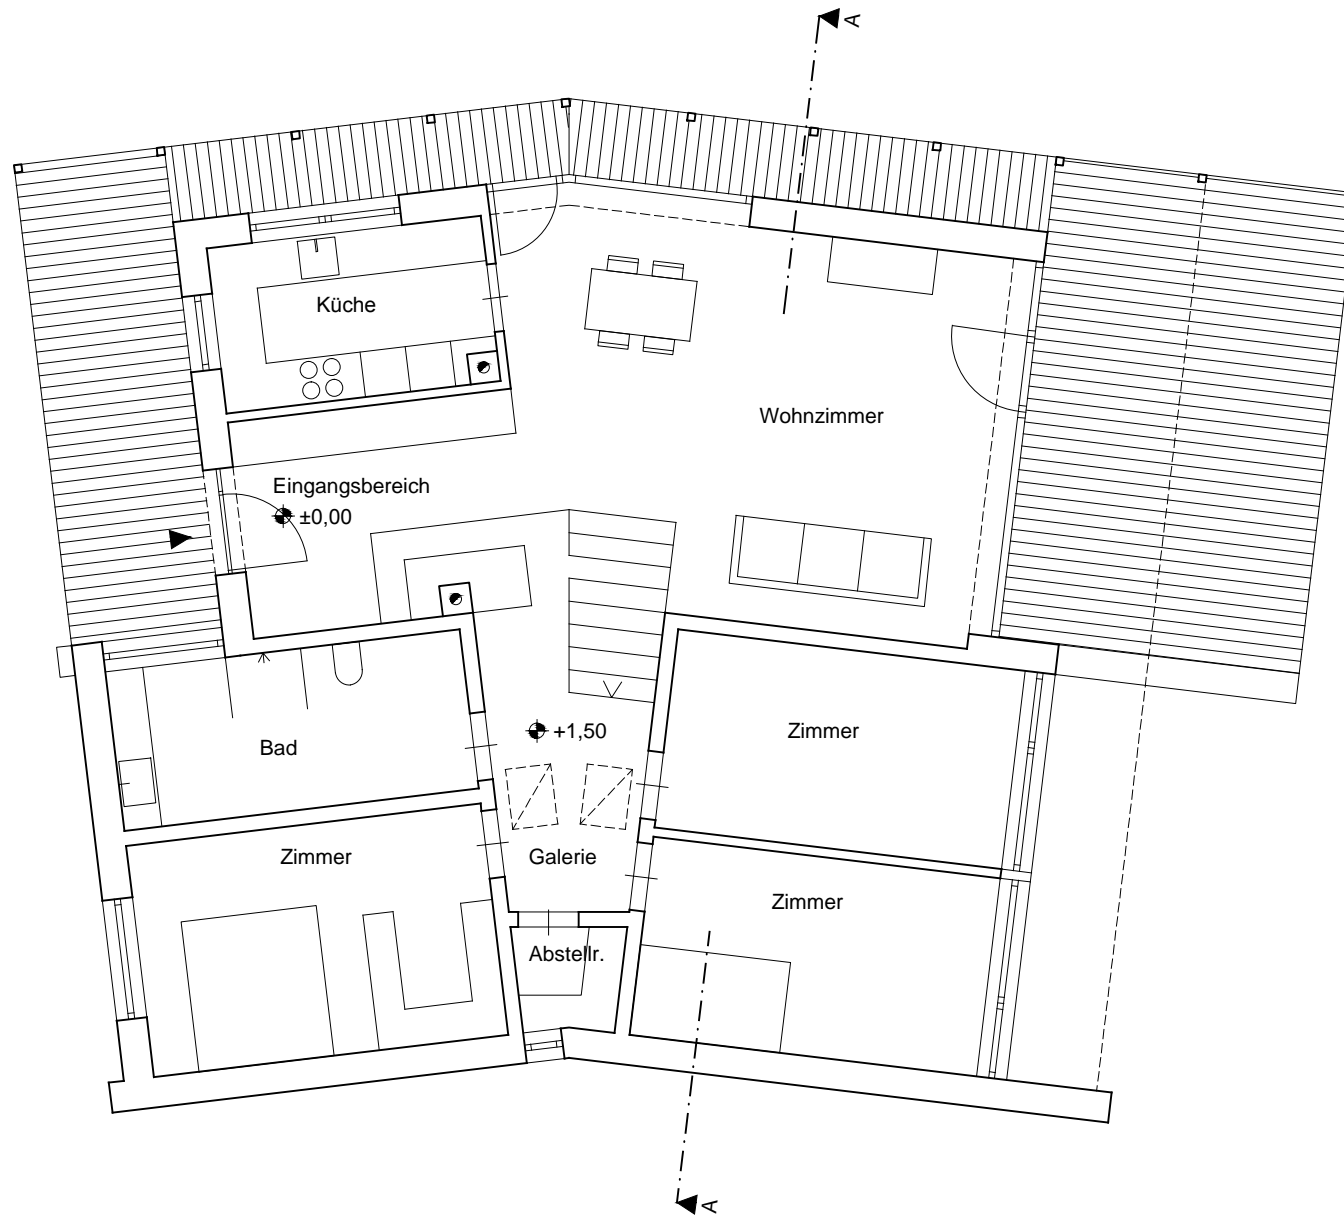

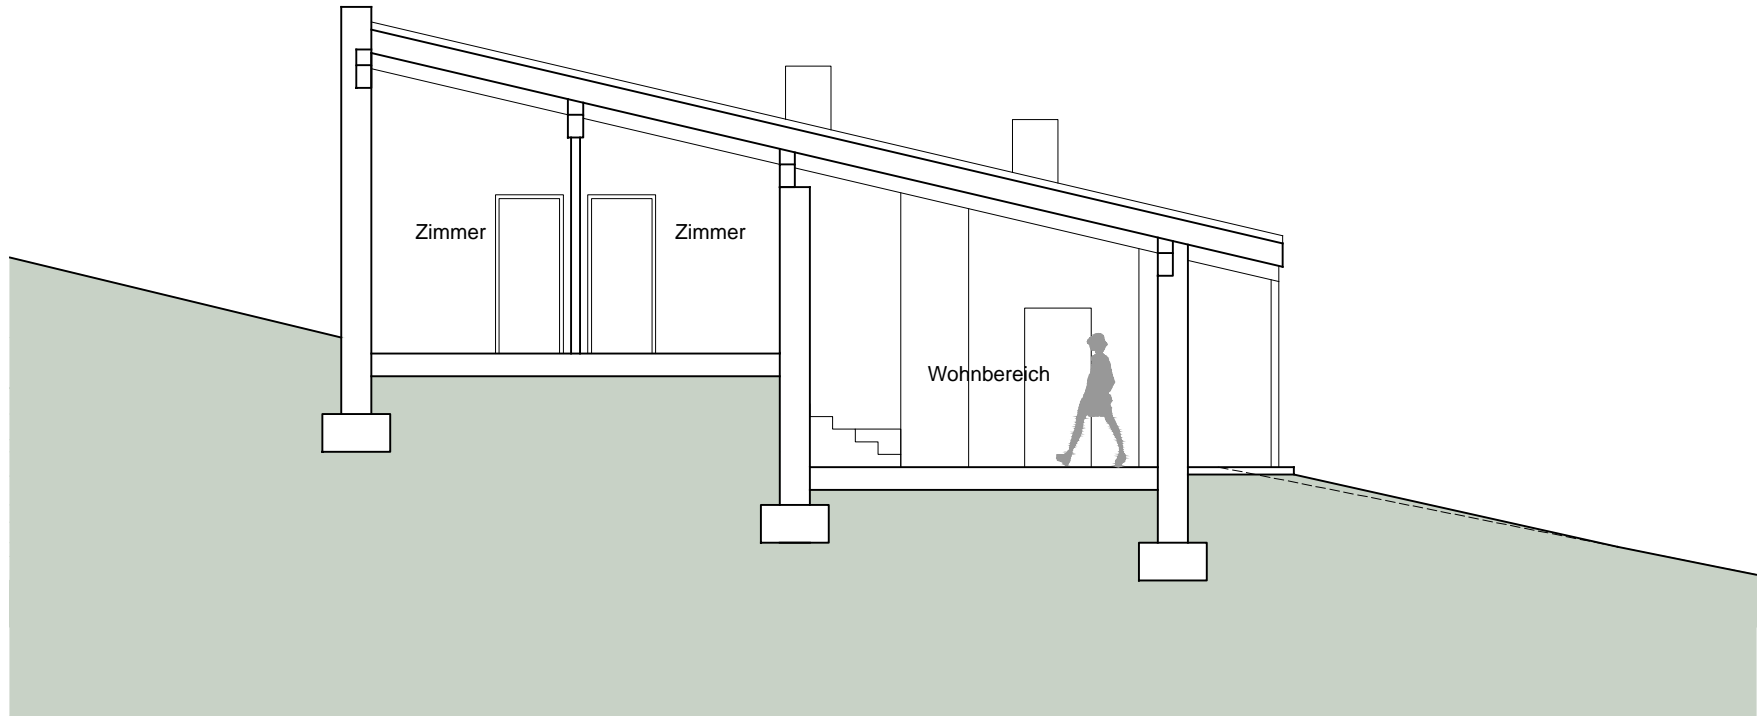

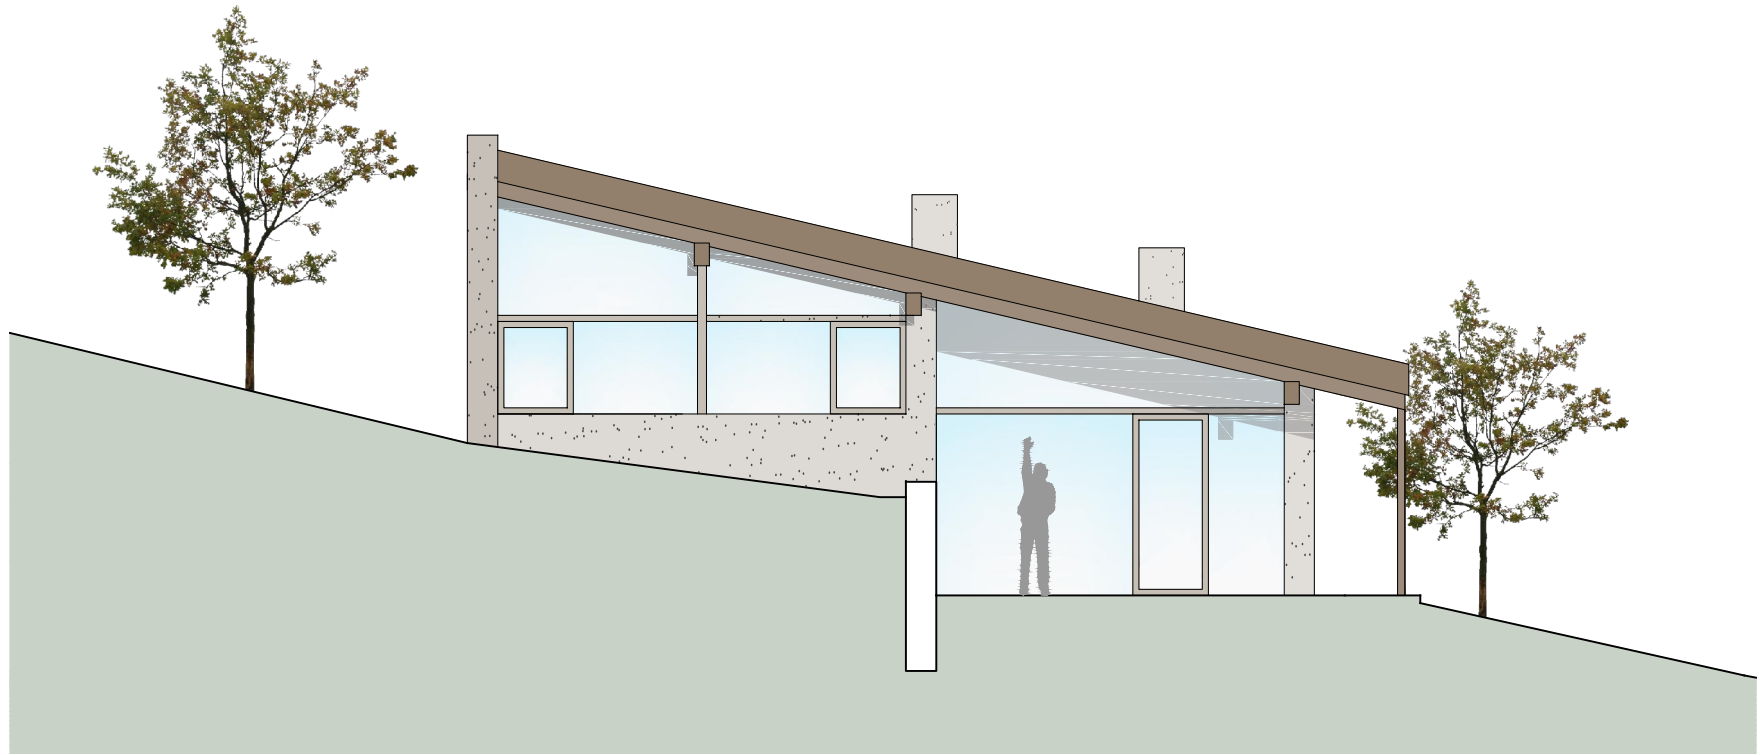

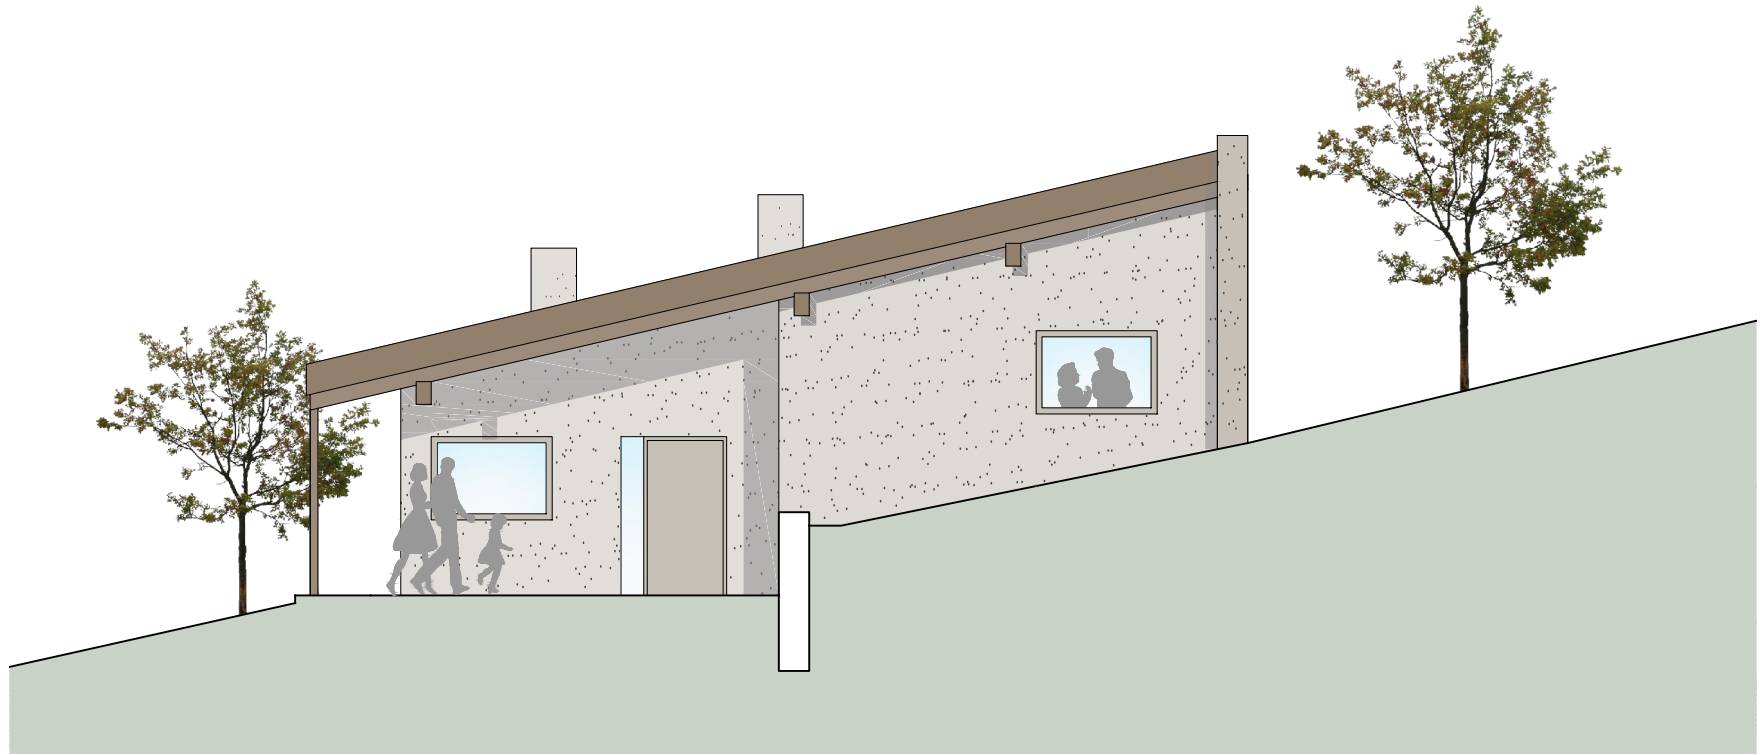



Ansicht Ost M 1:100