



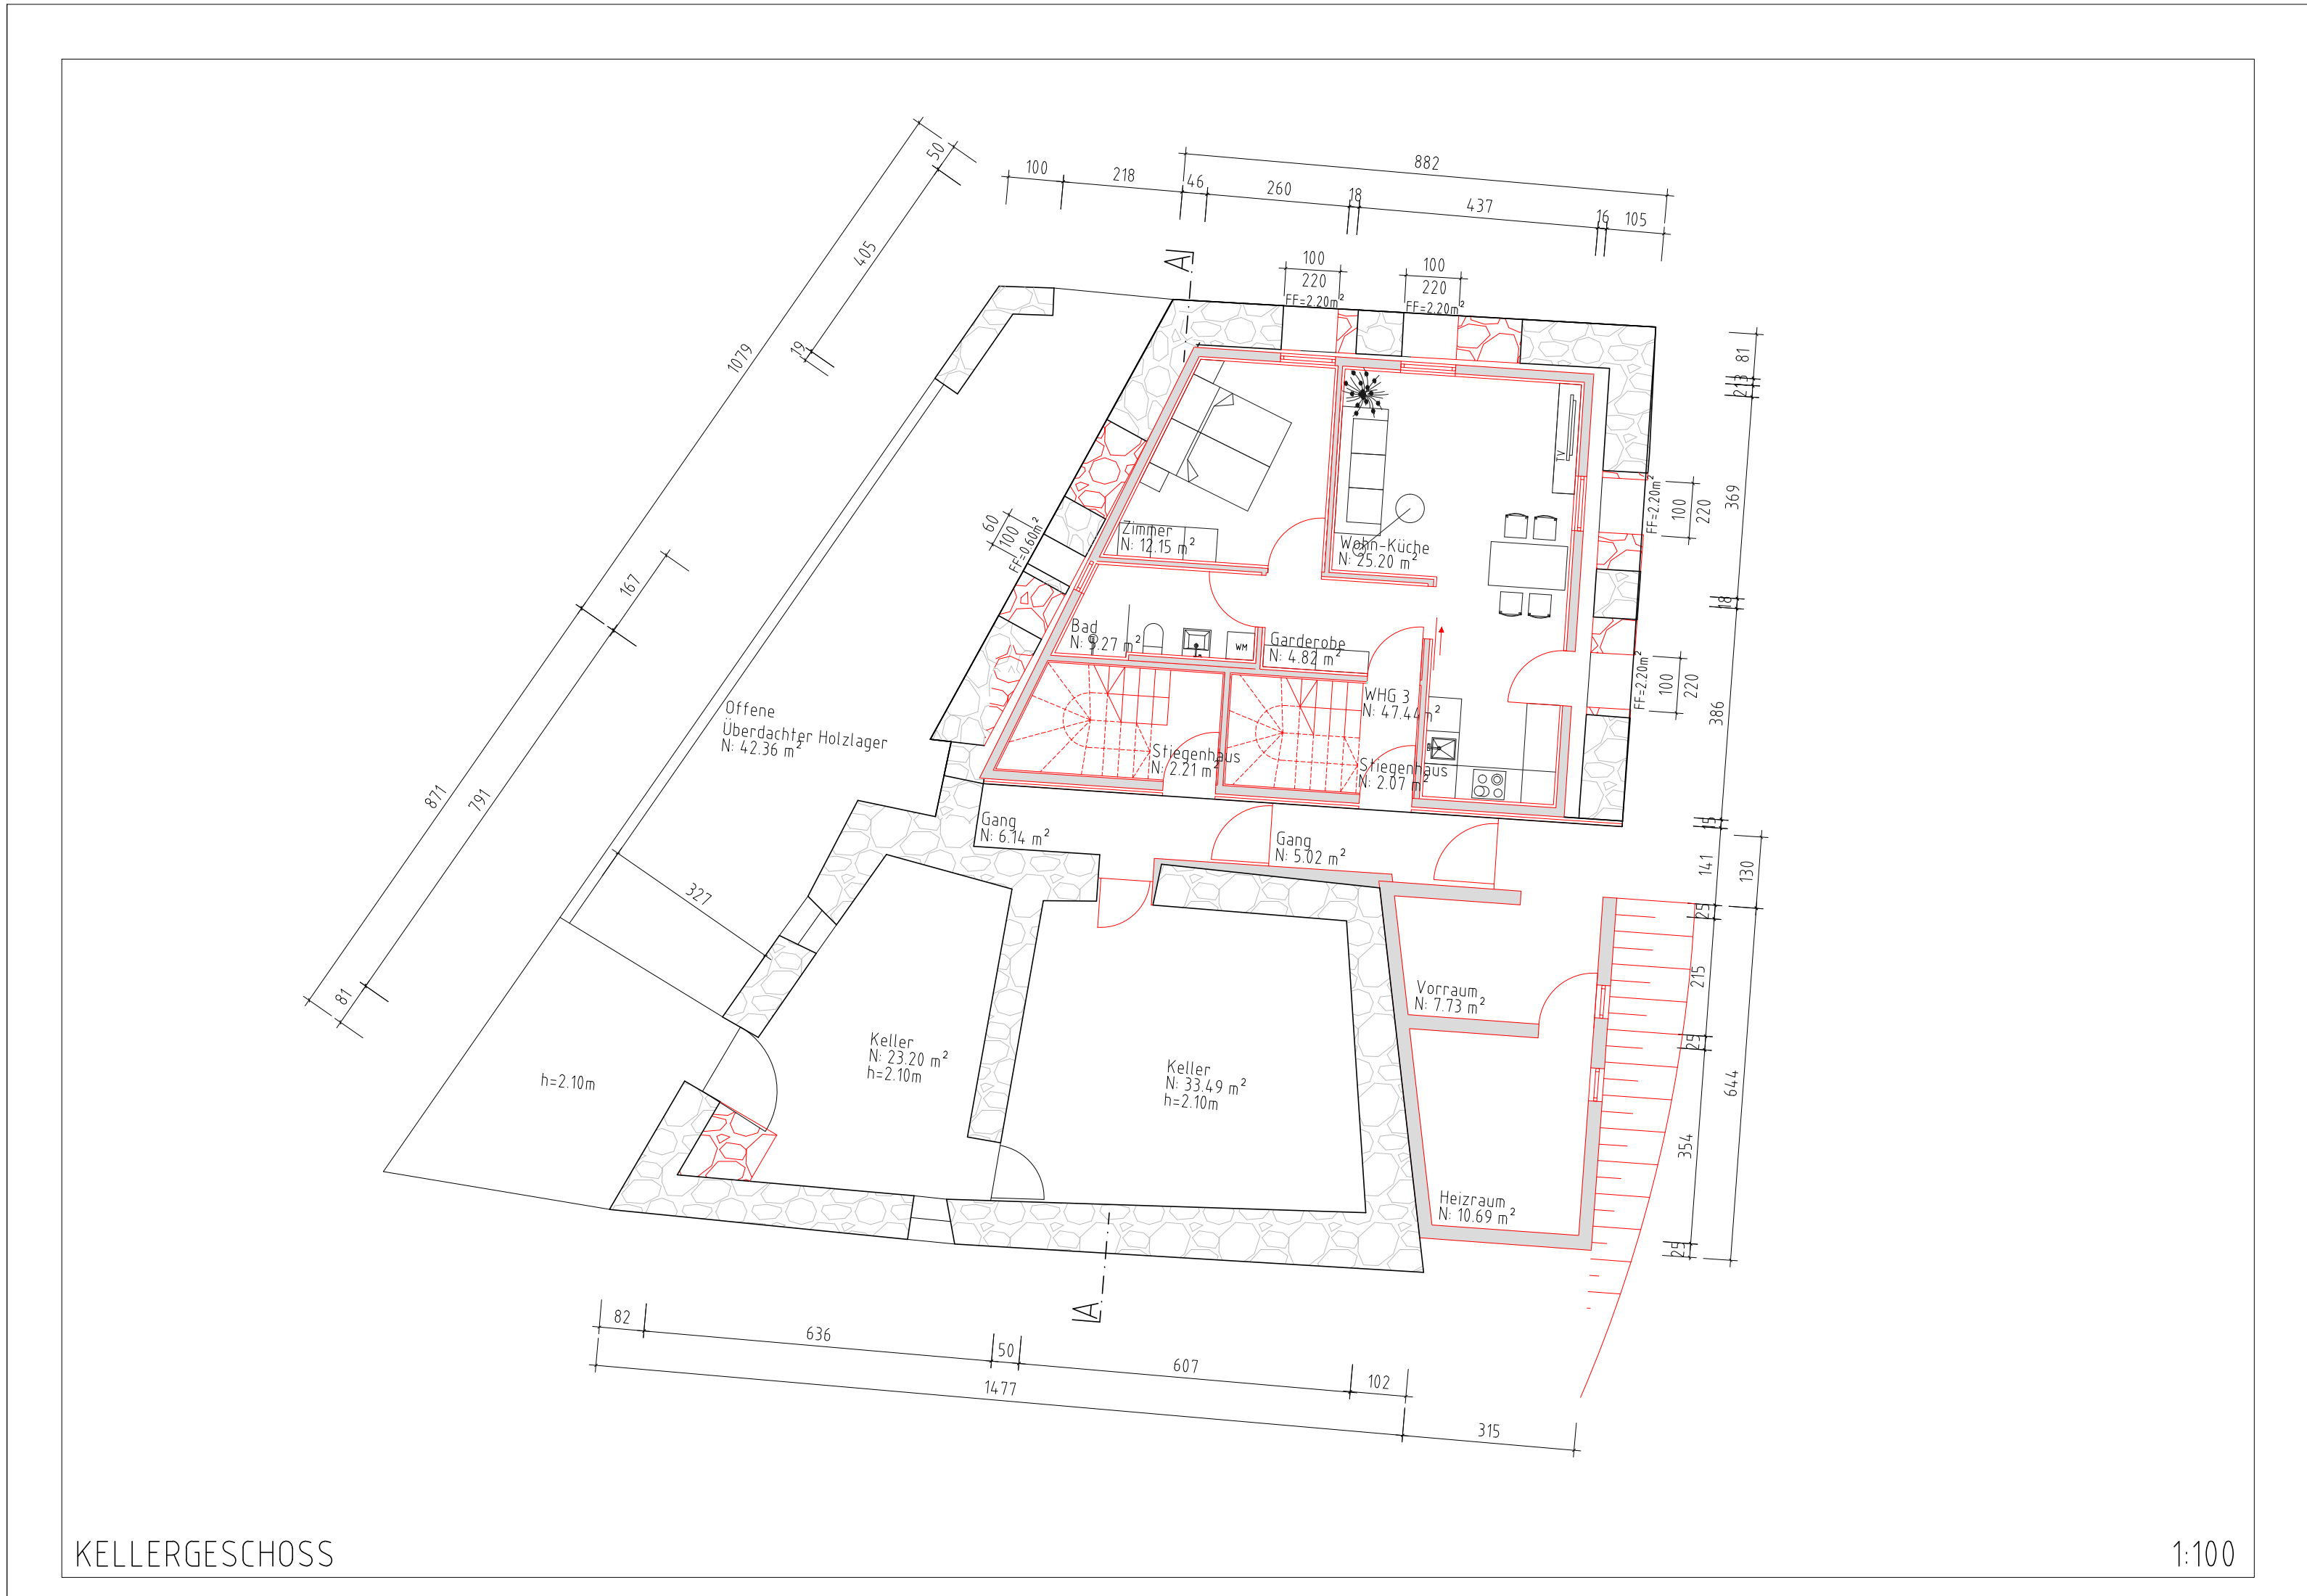


KELLERGESCHOSS

1:100

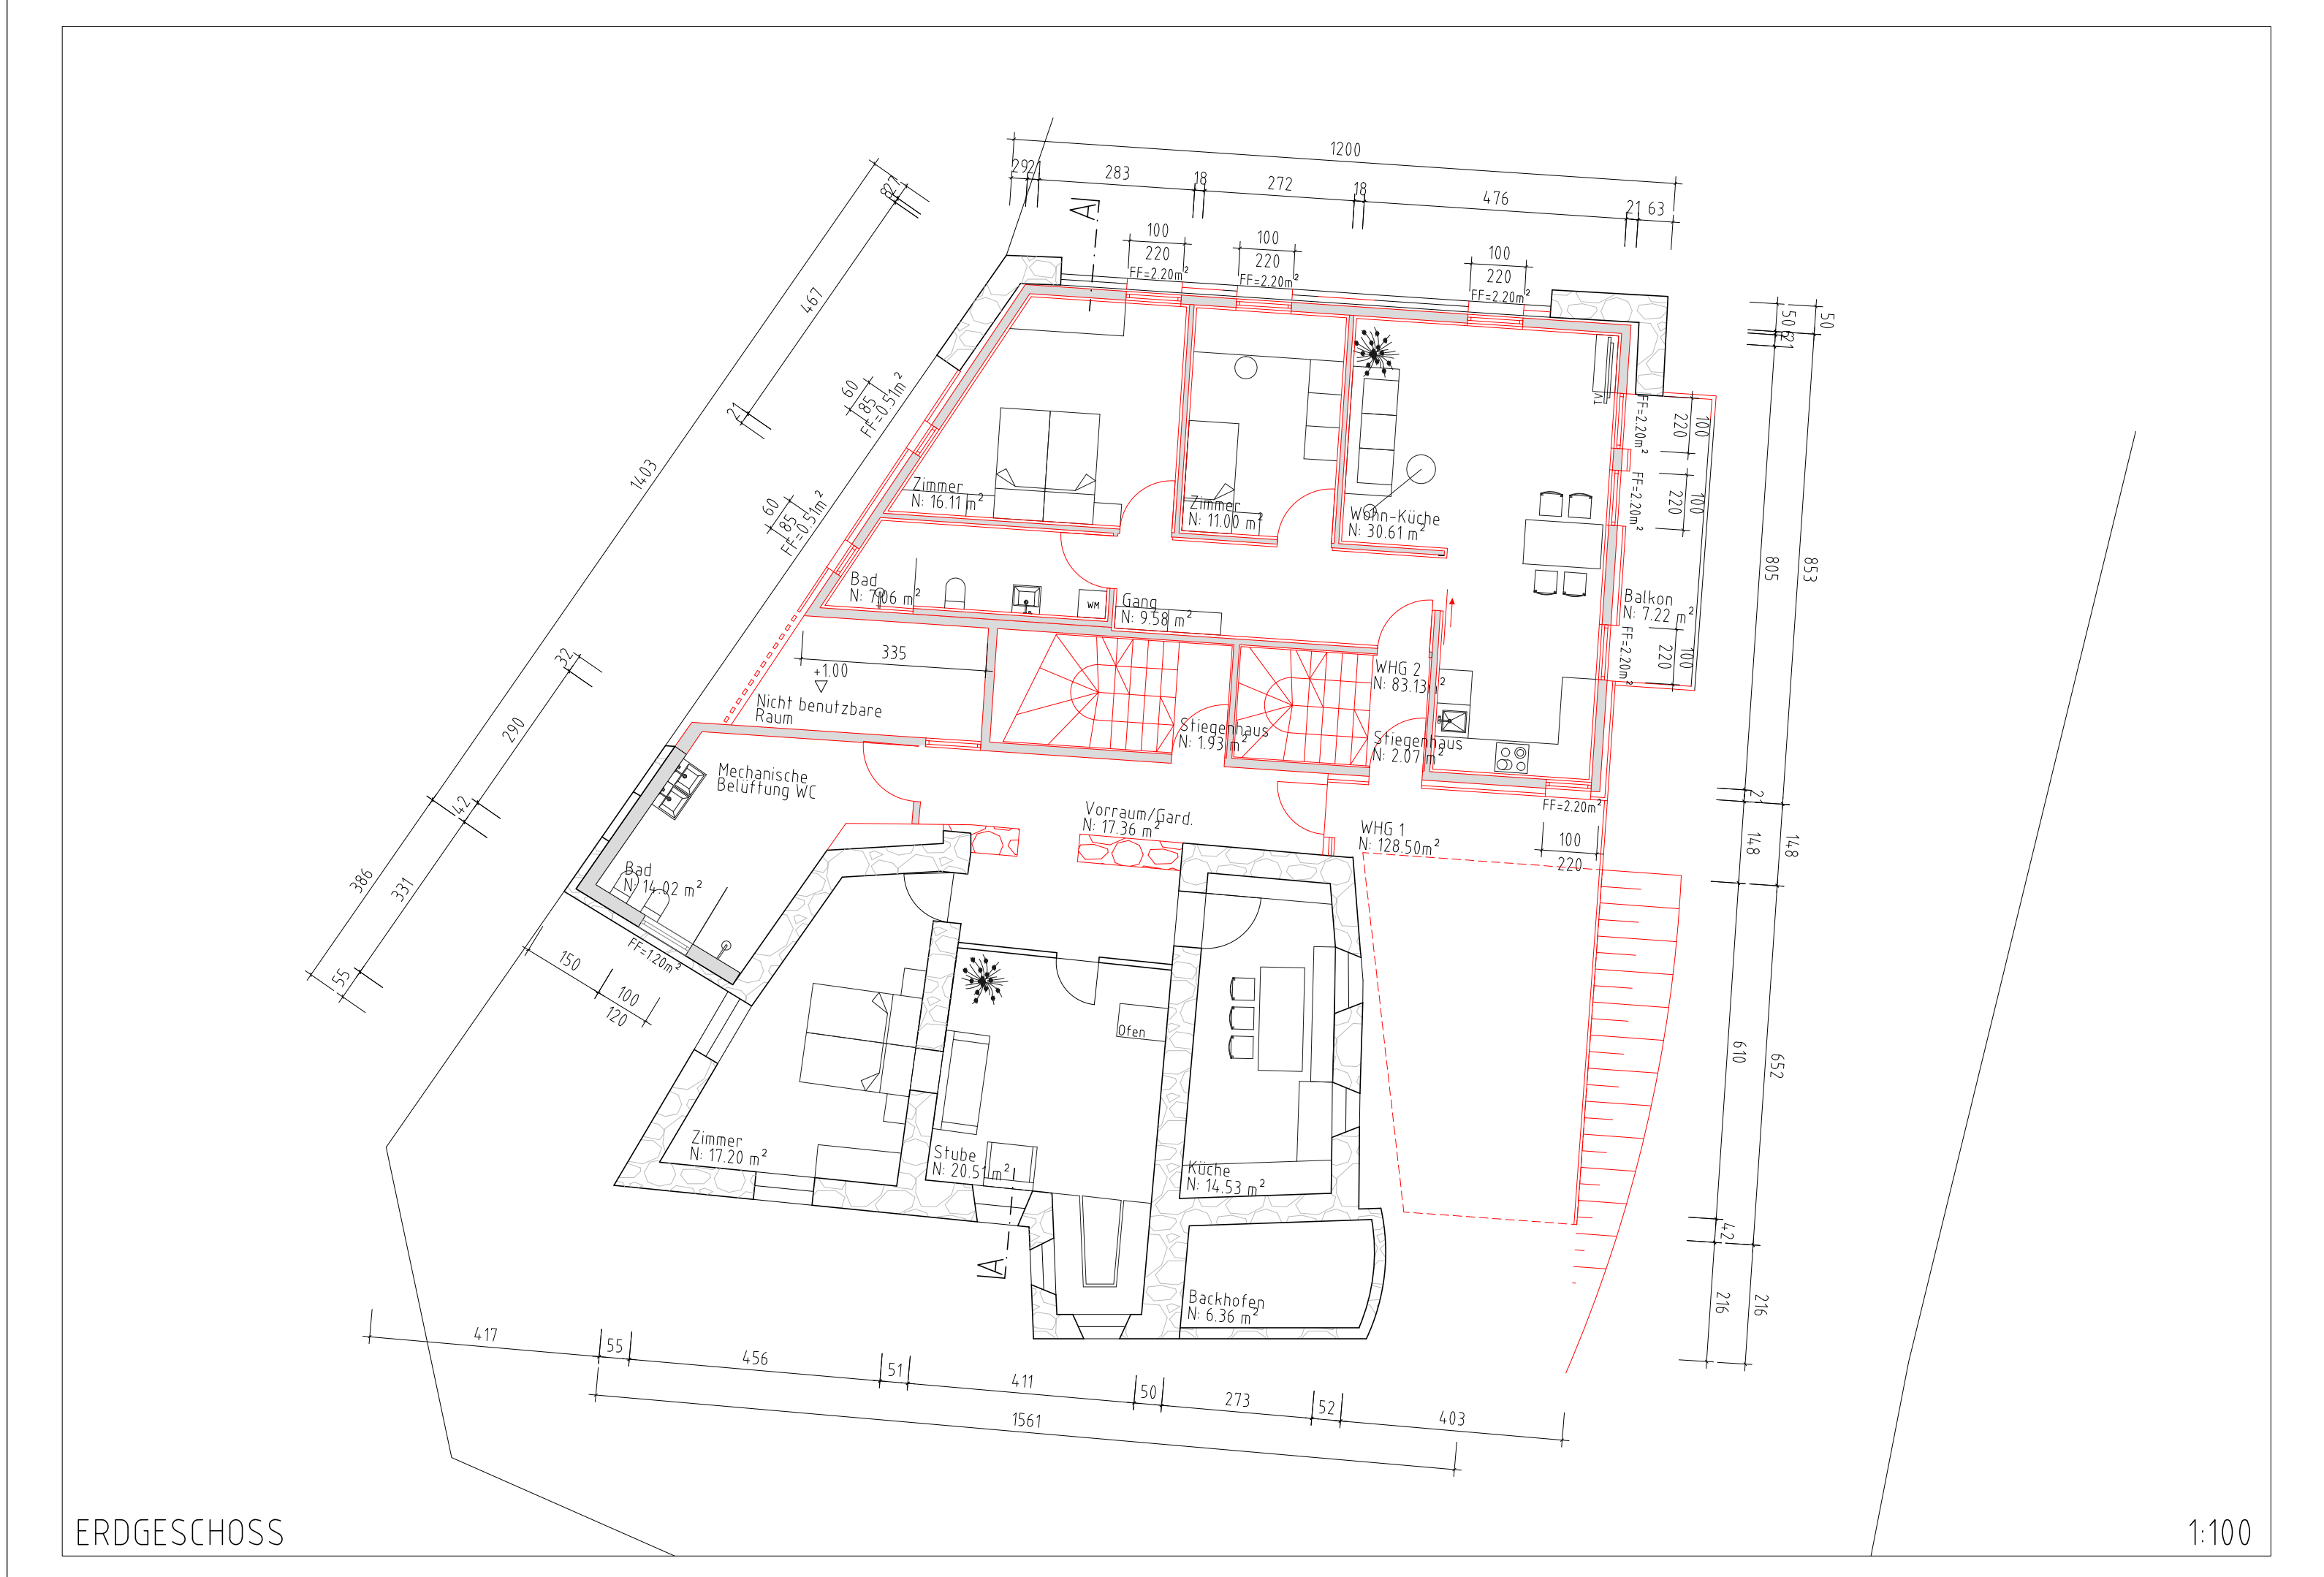


ERDGESCHOSS

1:100

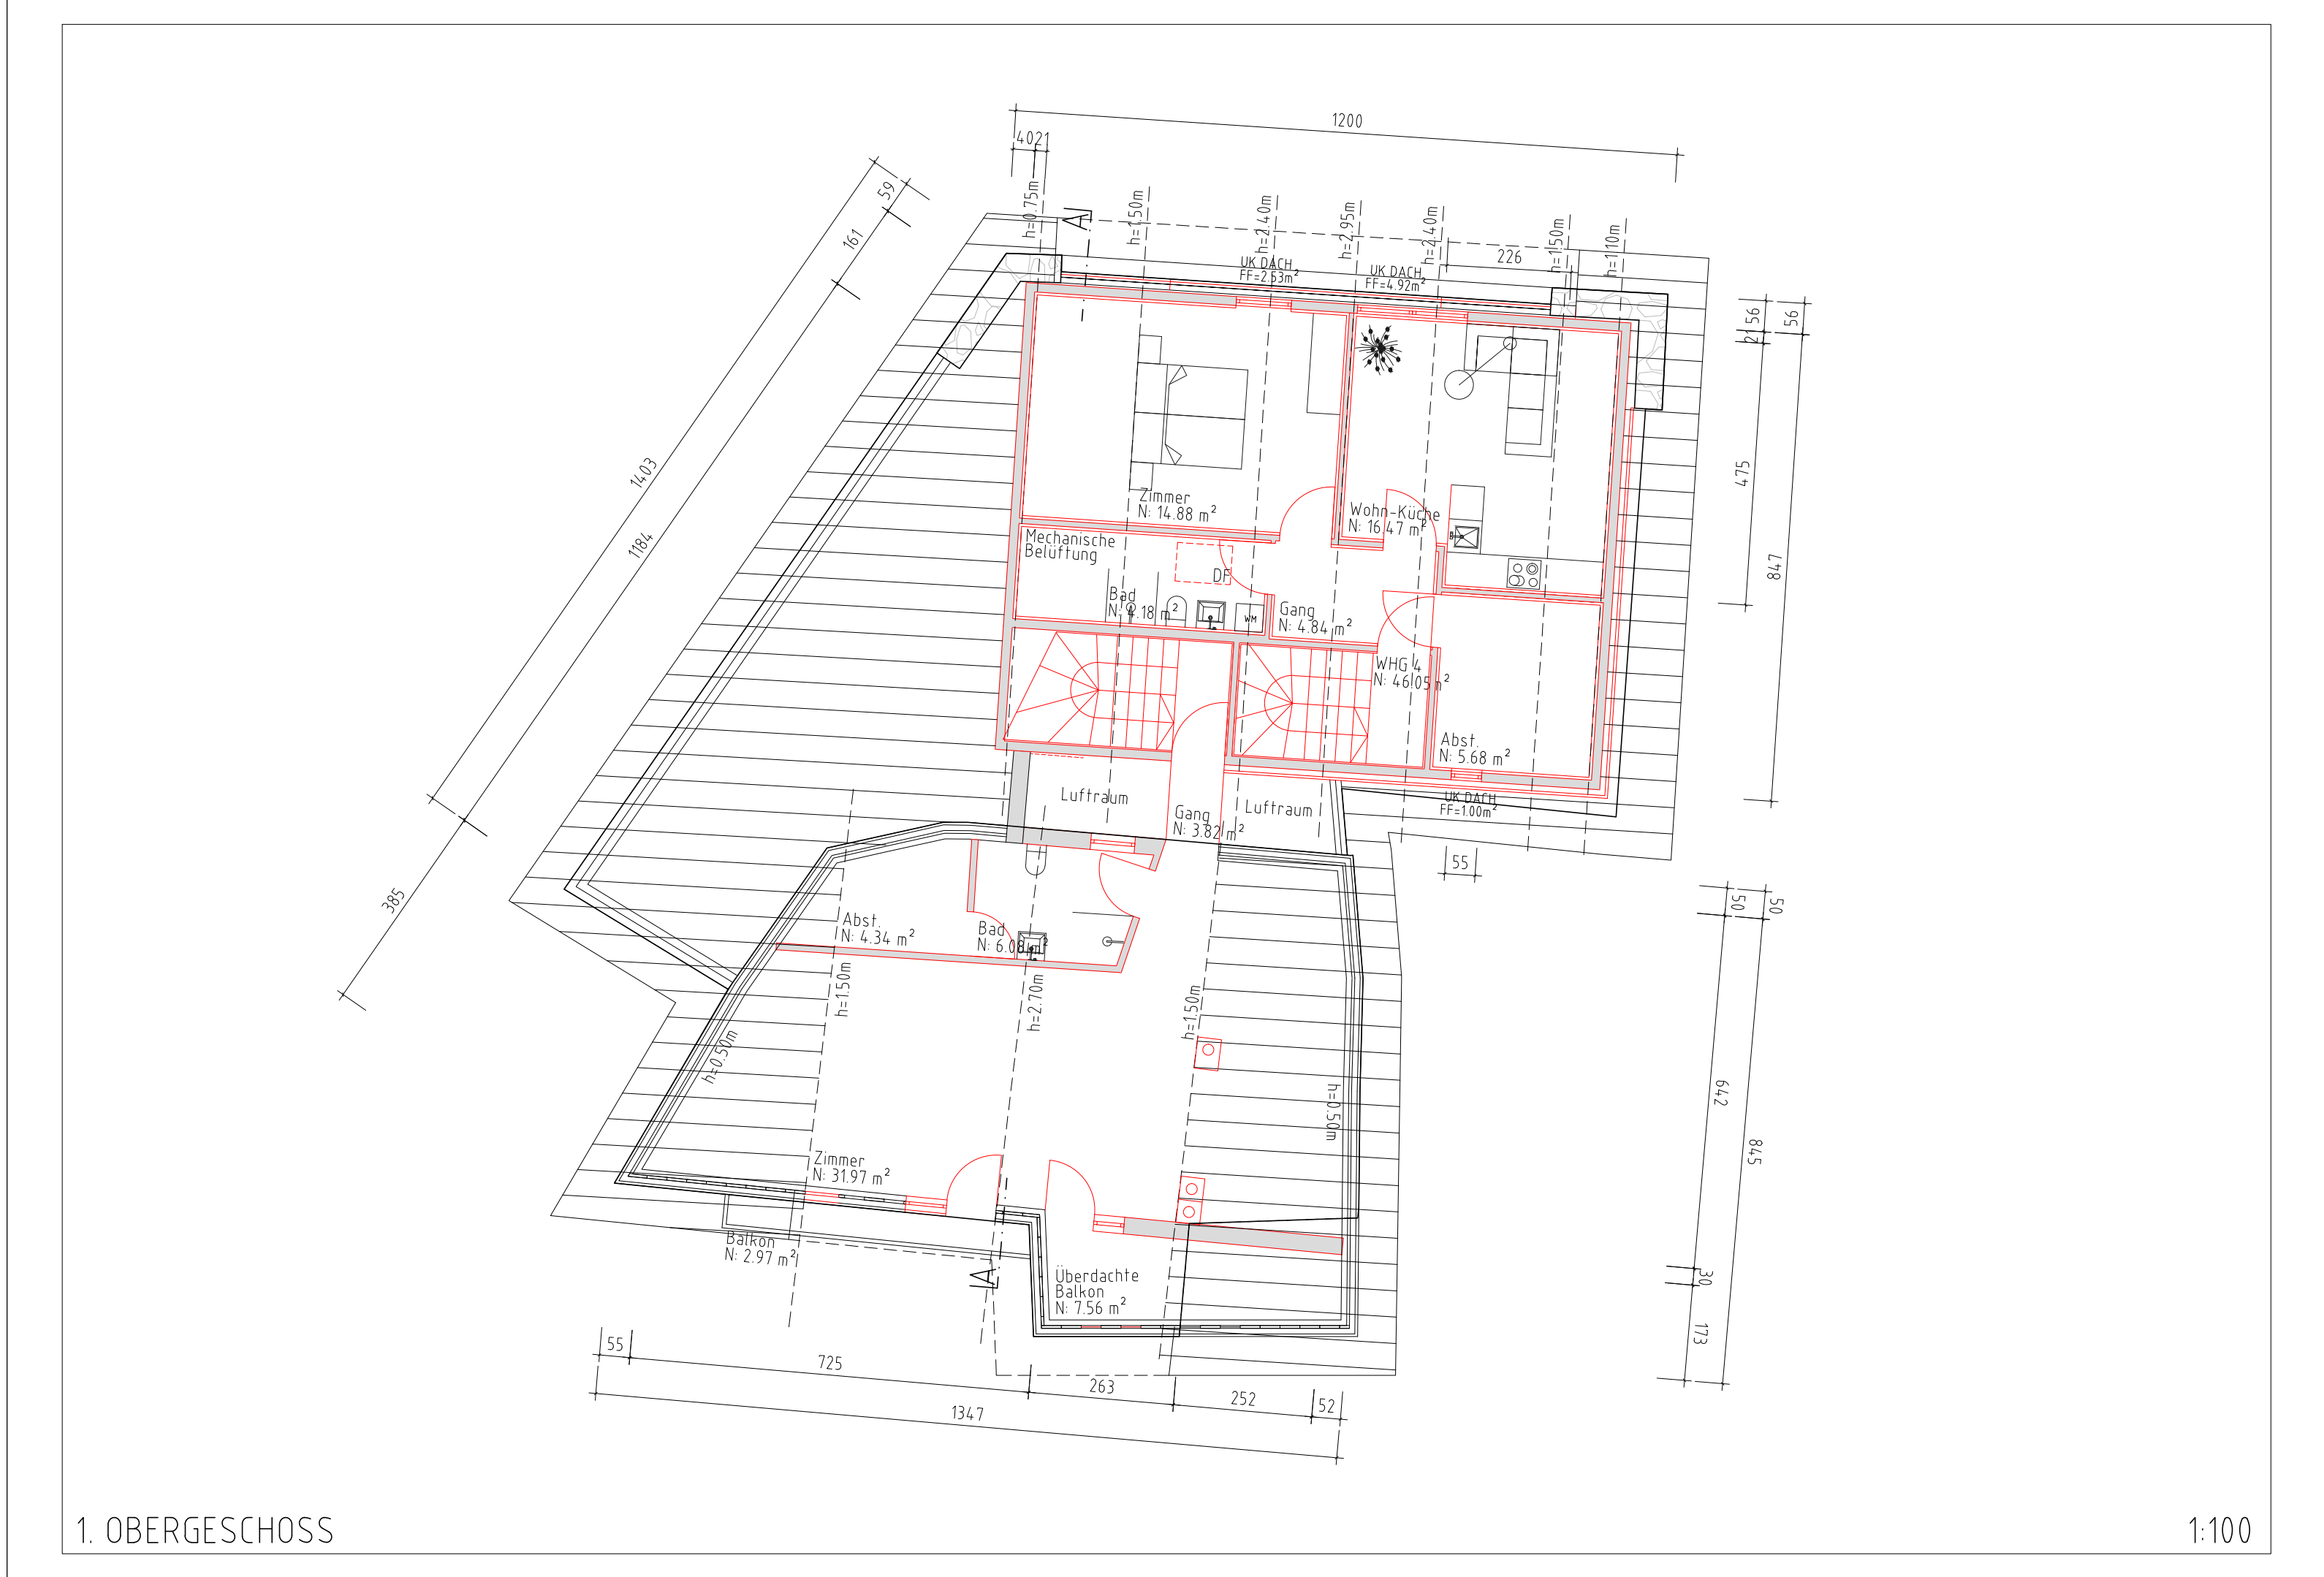

1. OBERGESCHOSS

1:100

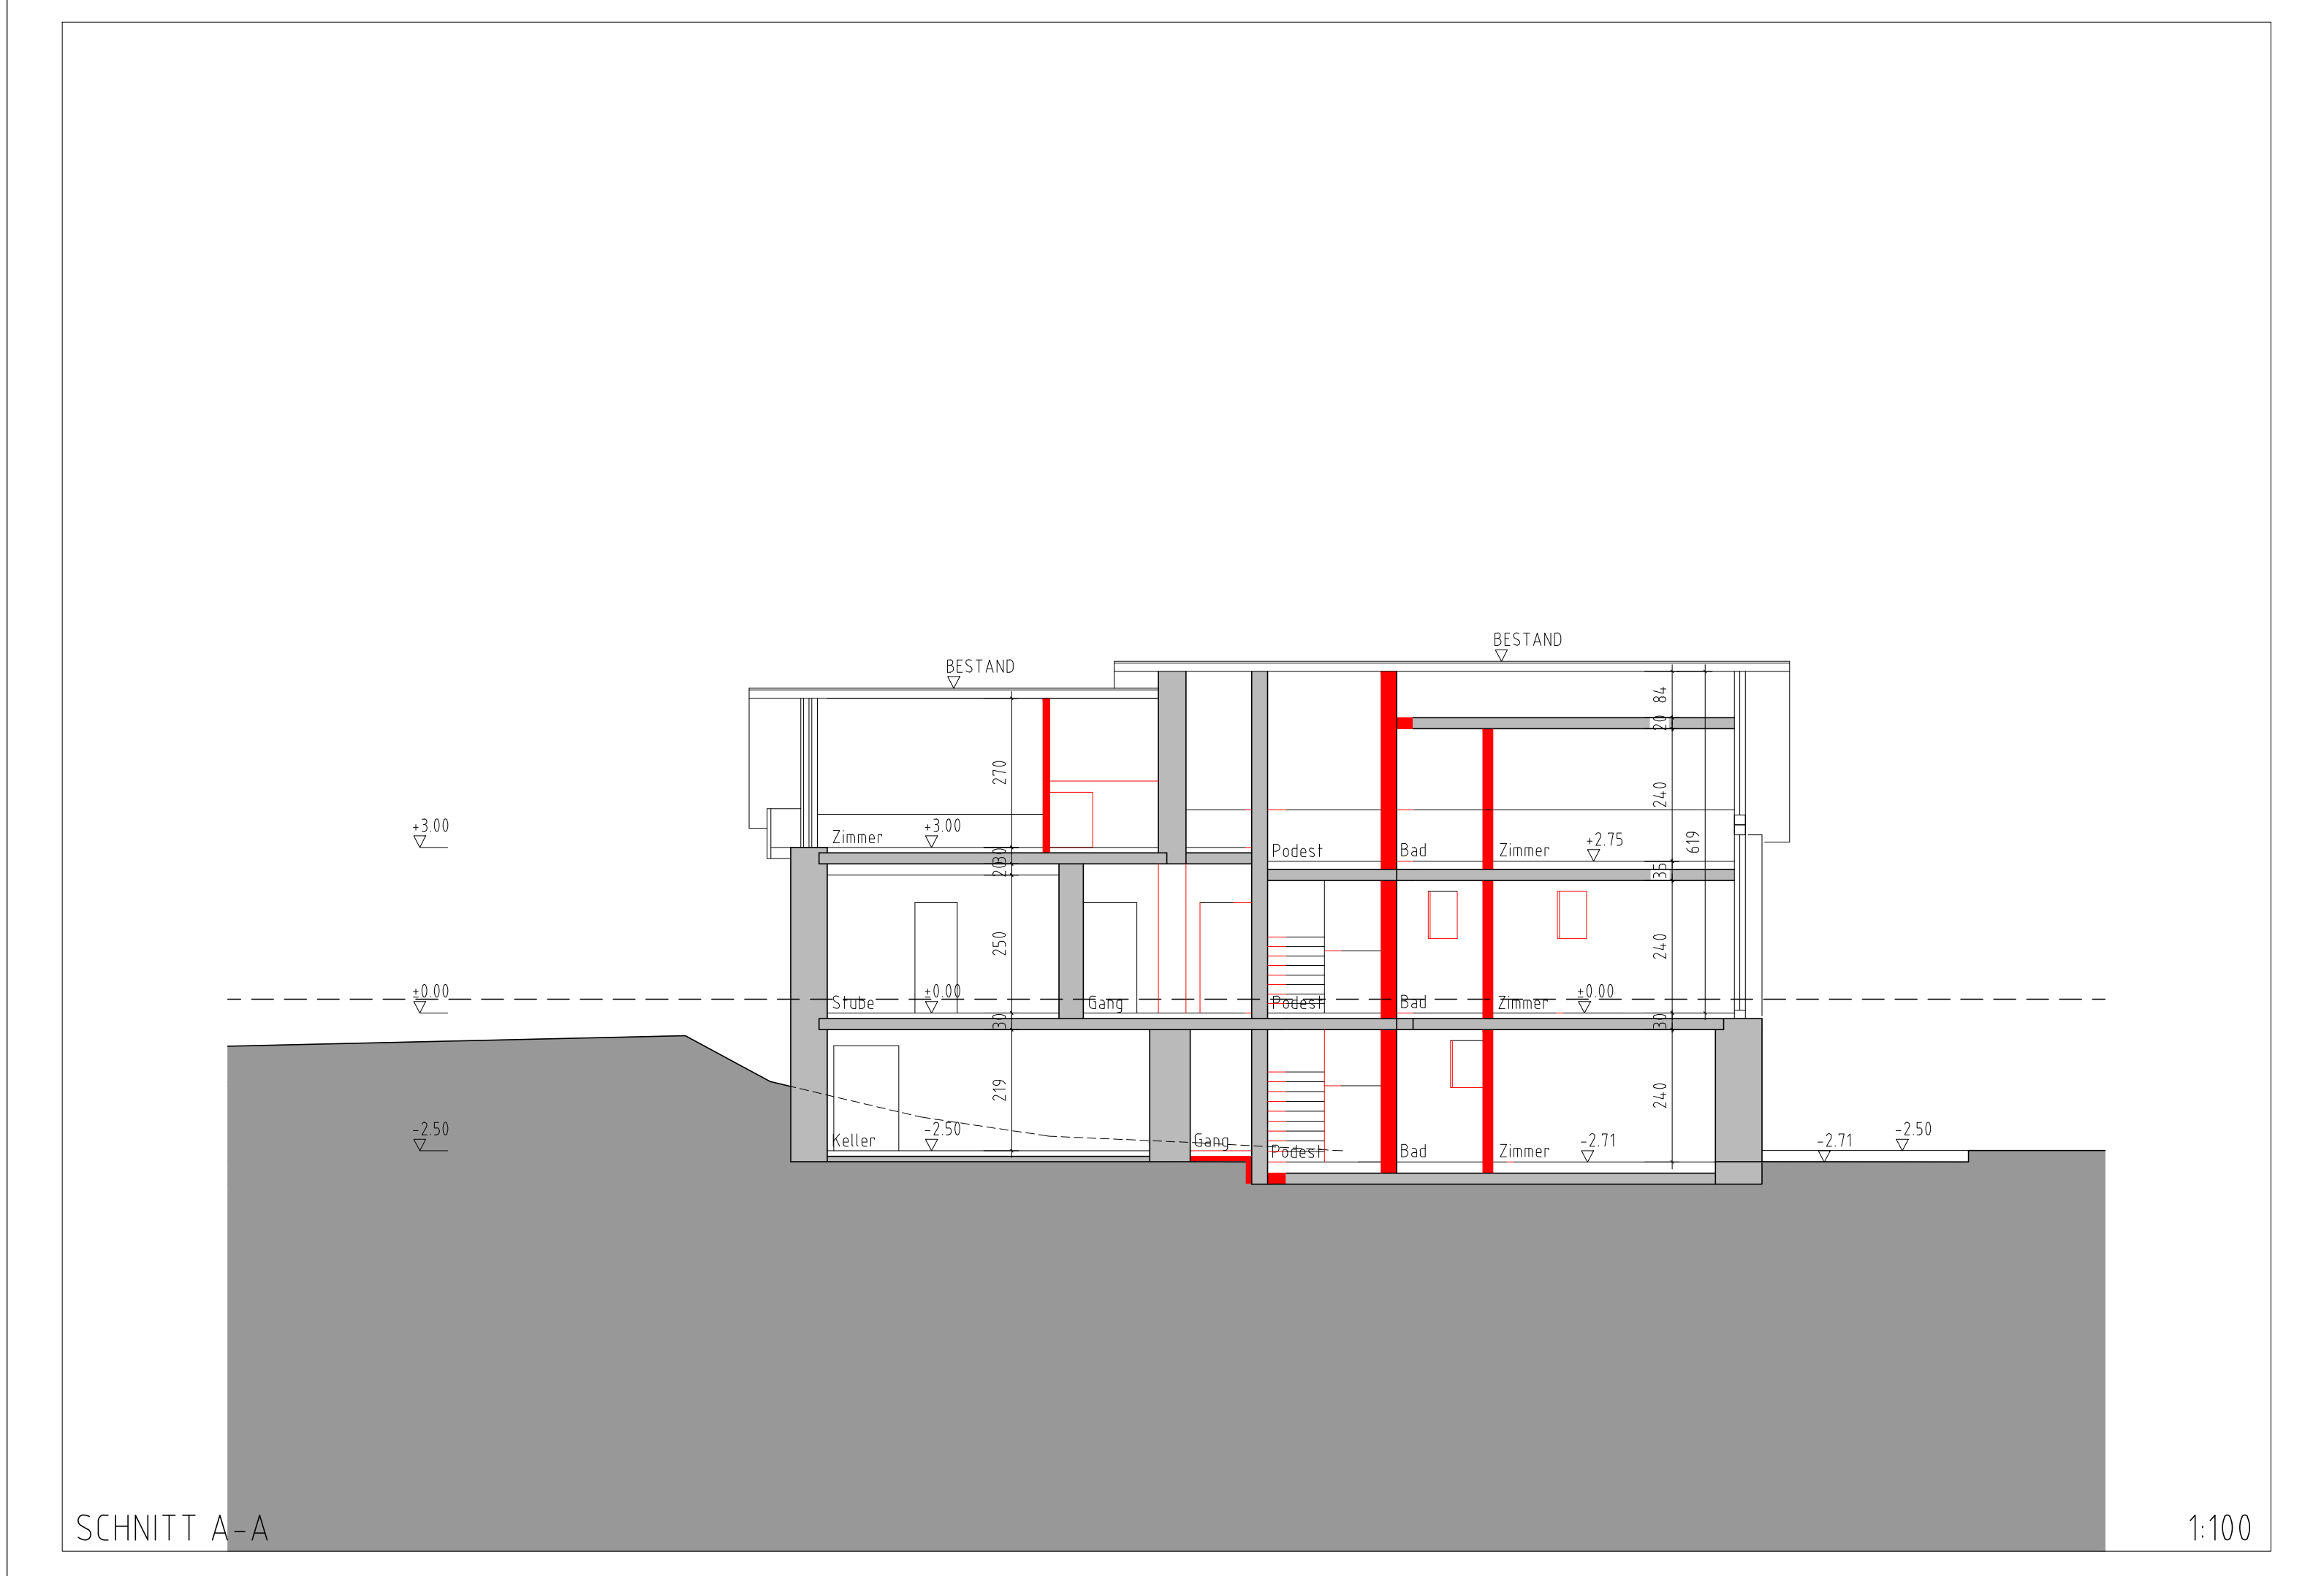


SCHNITT A-A

1:100



LAGEPLAN

1:200

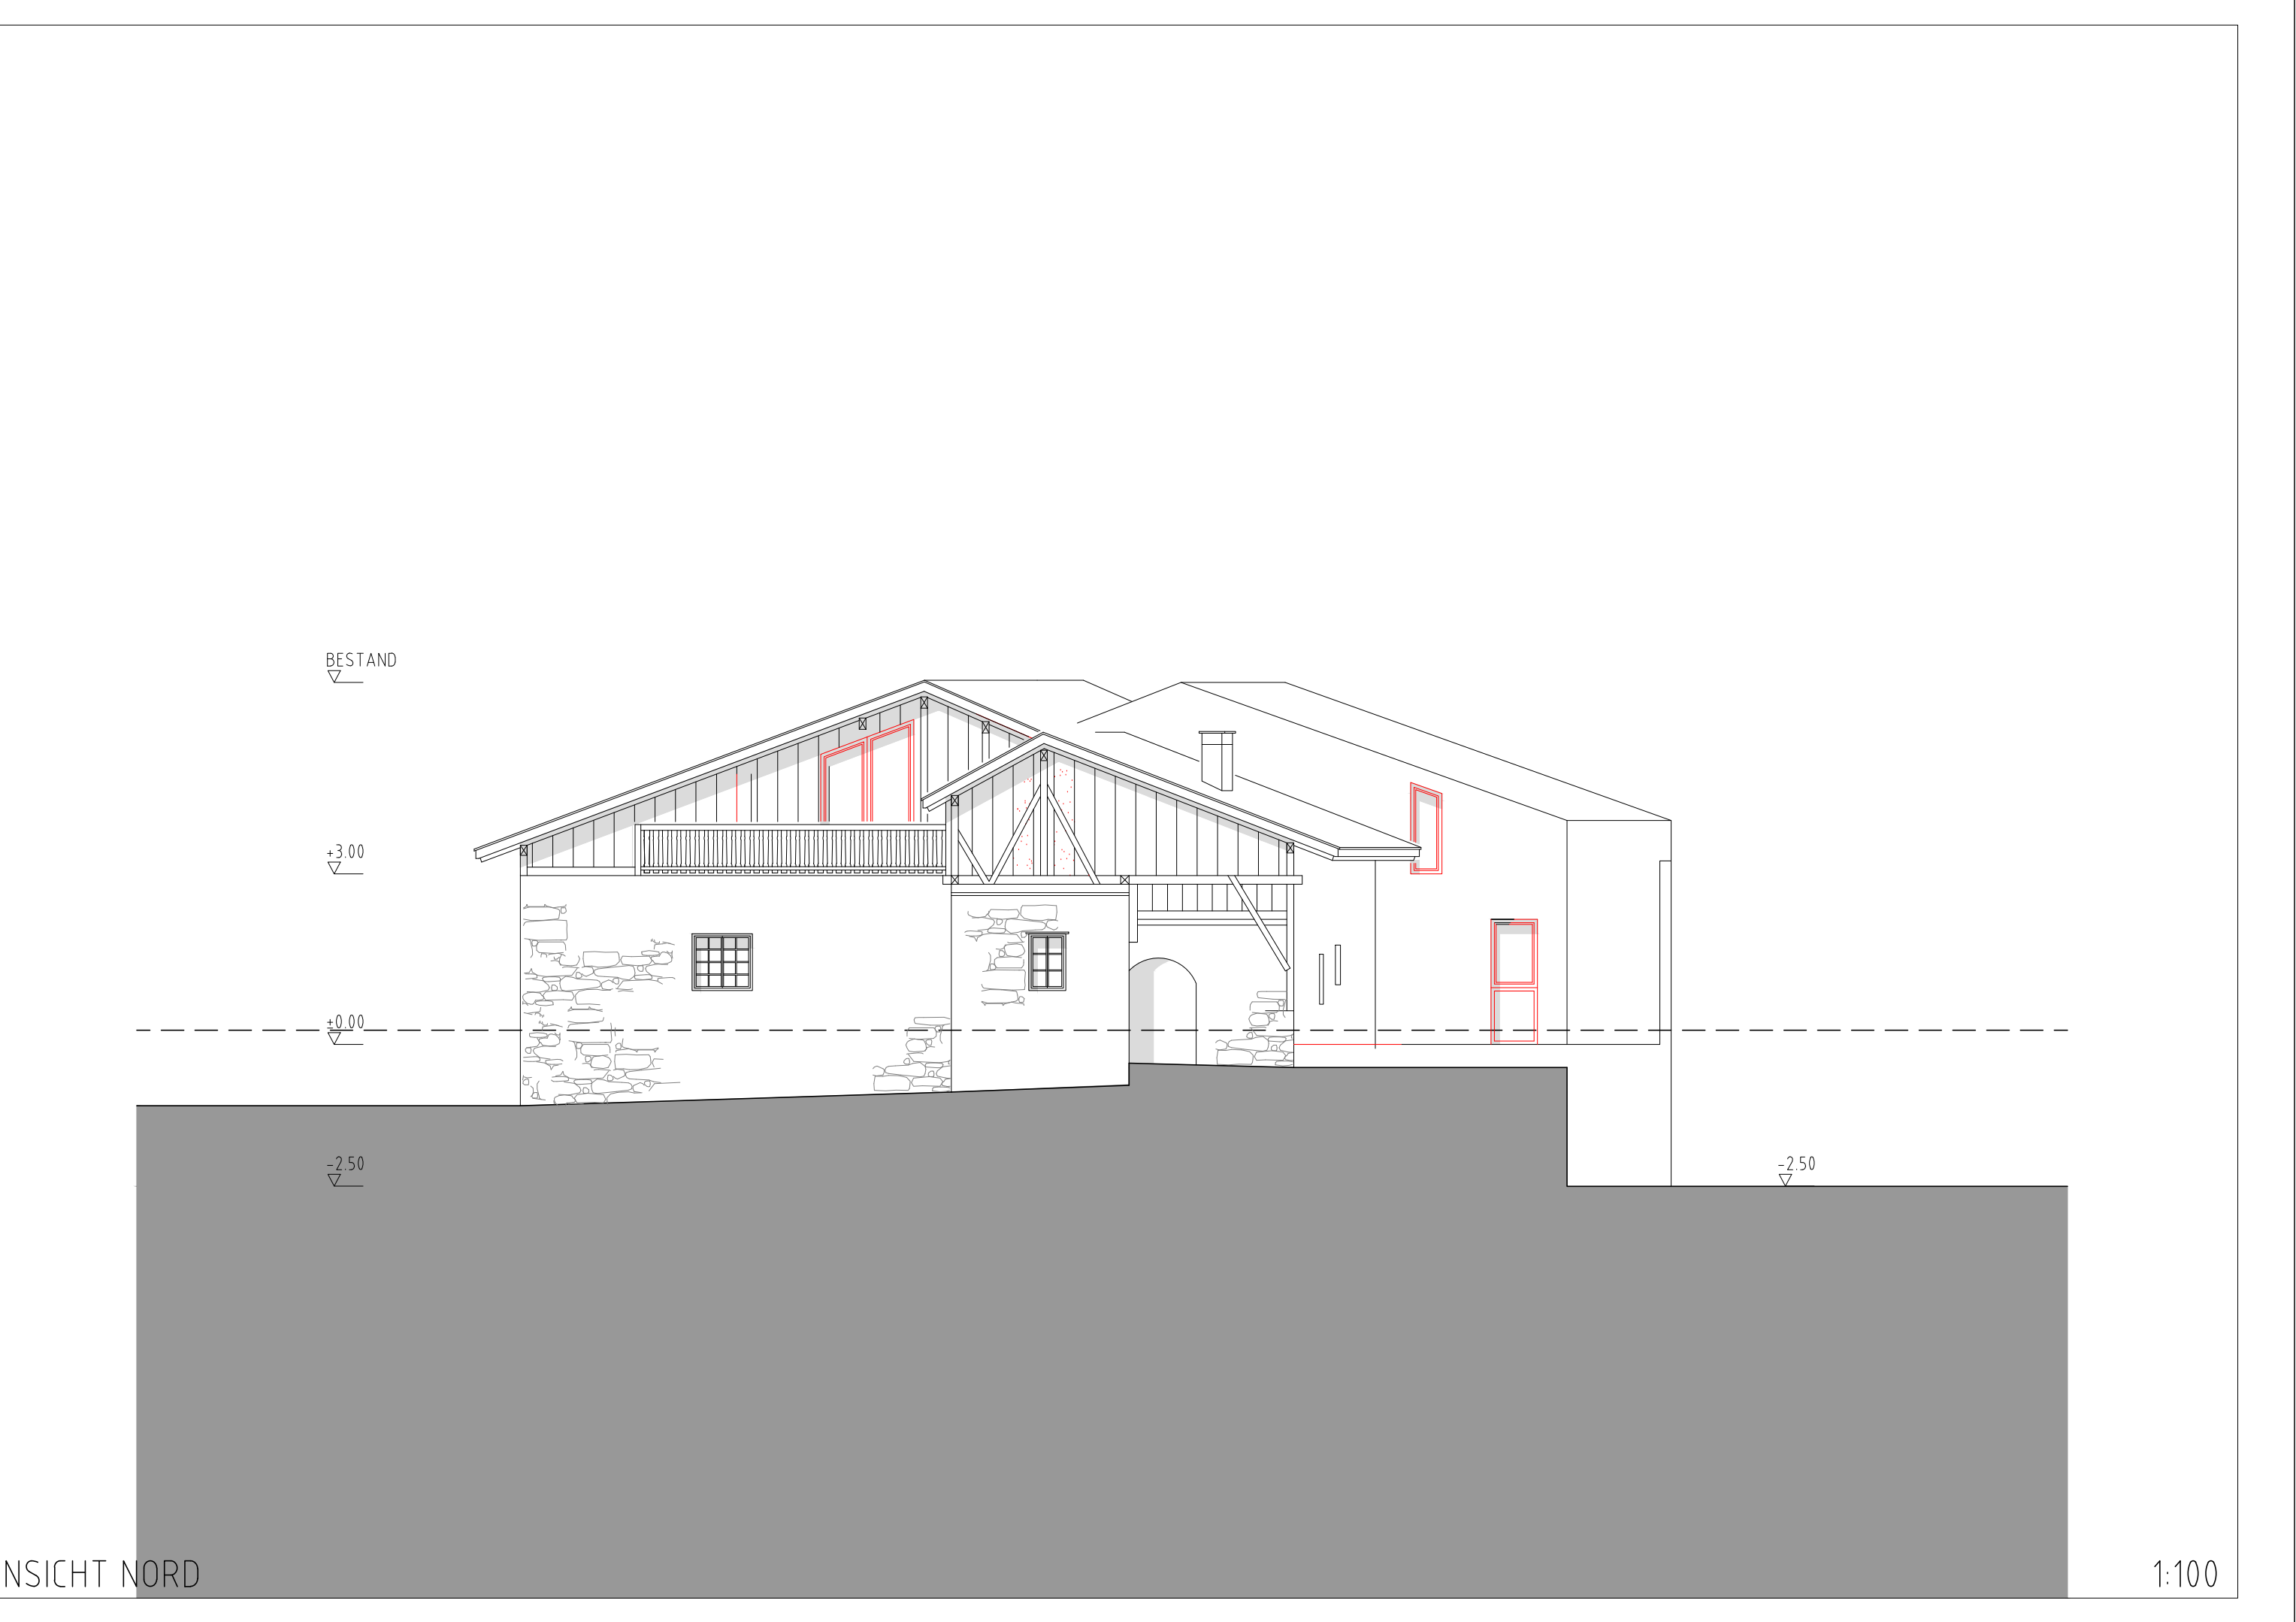


ANSICHT NORD

1:100




ANSICHT OST

1:100

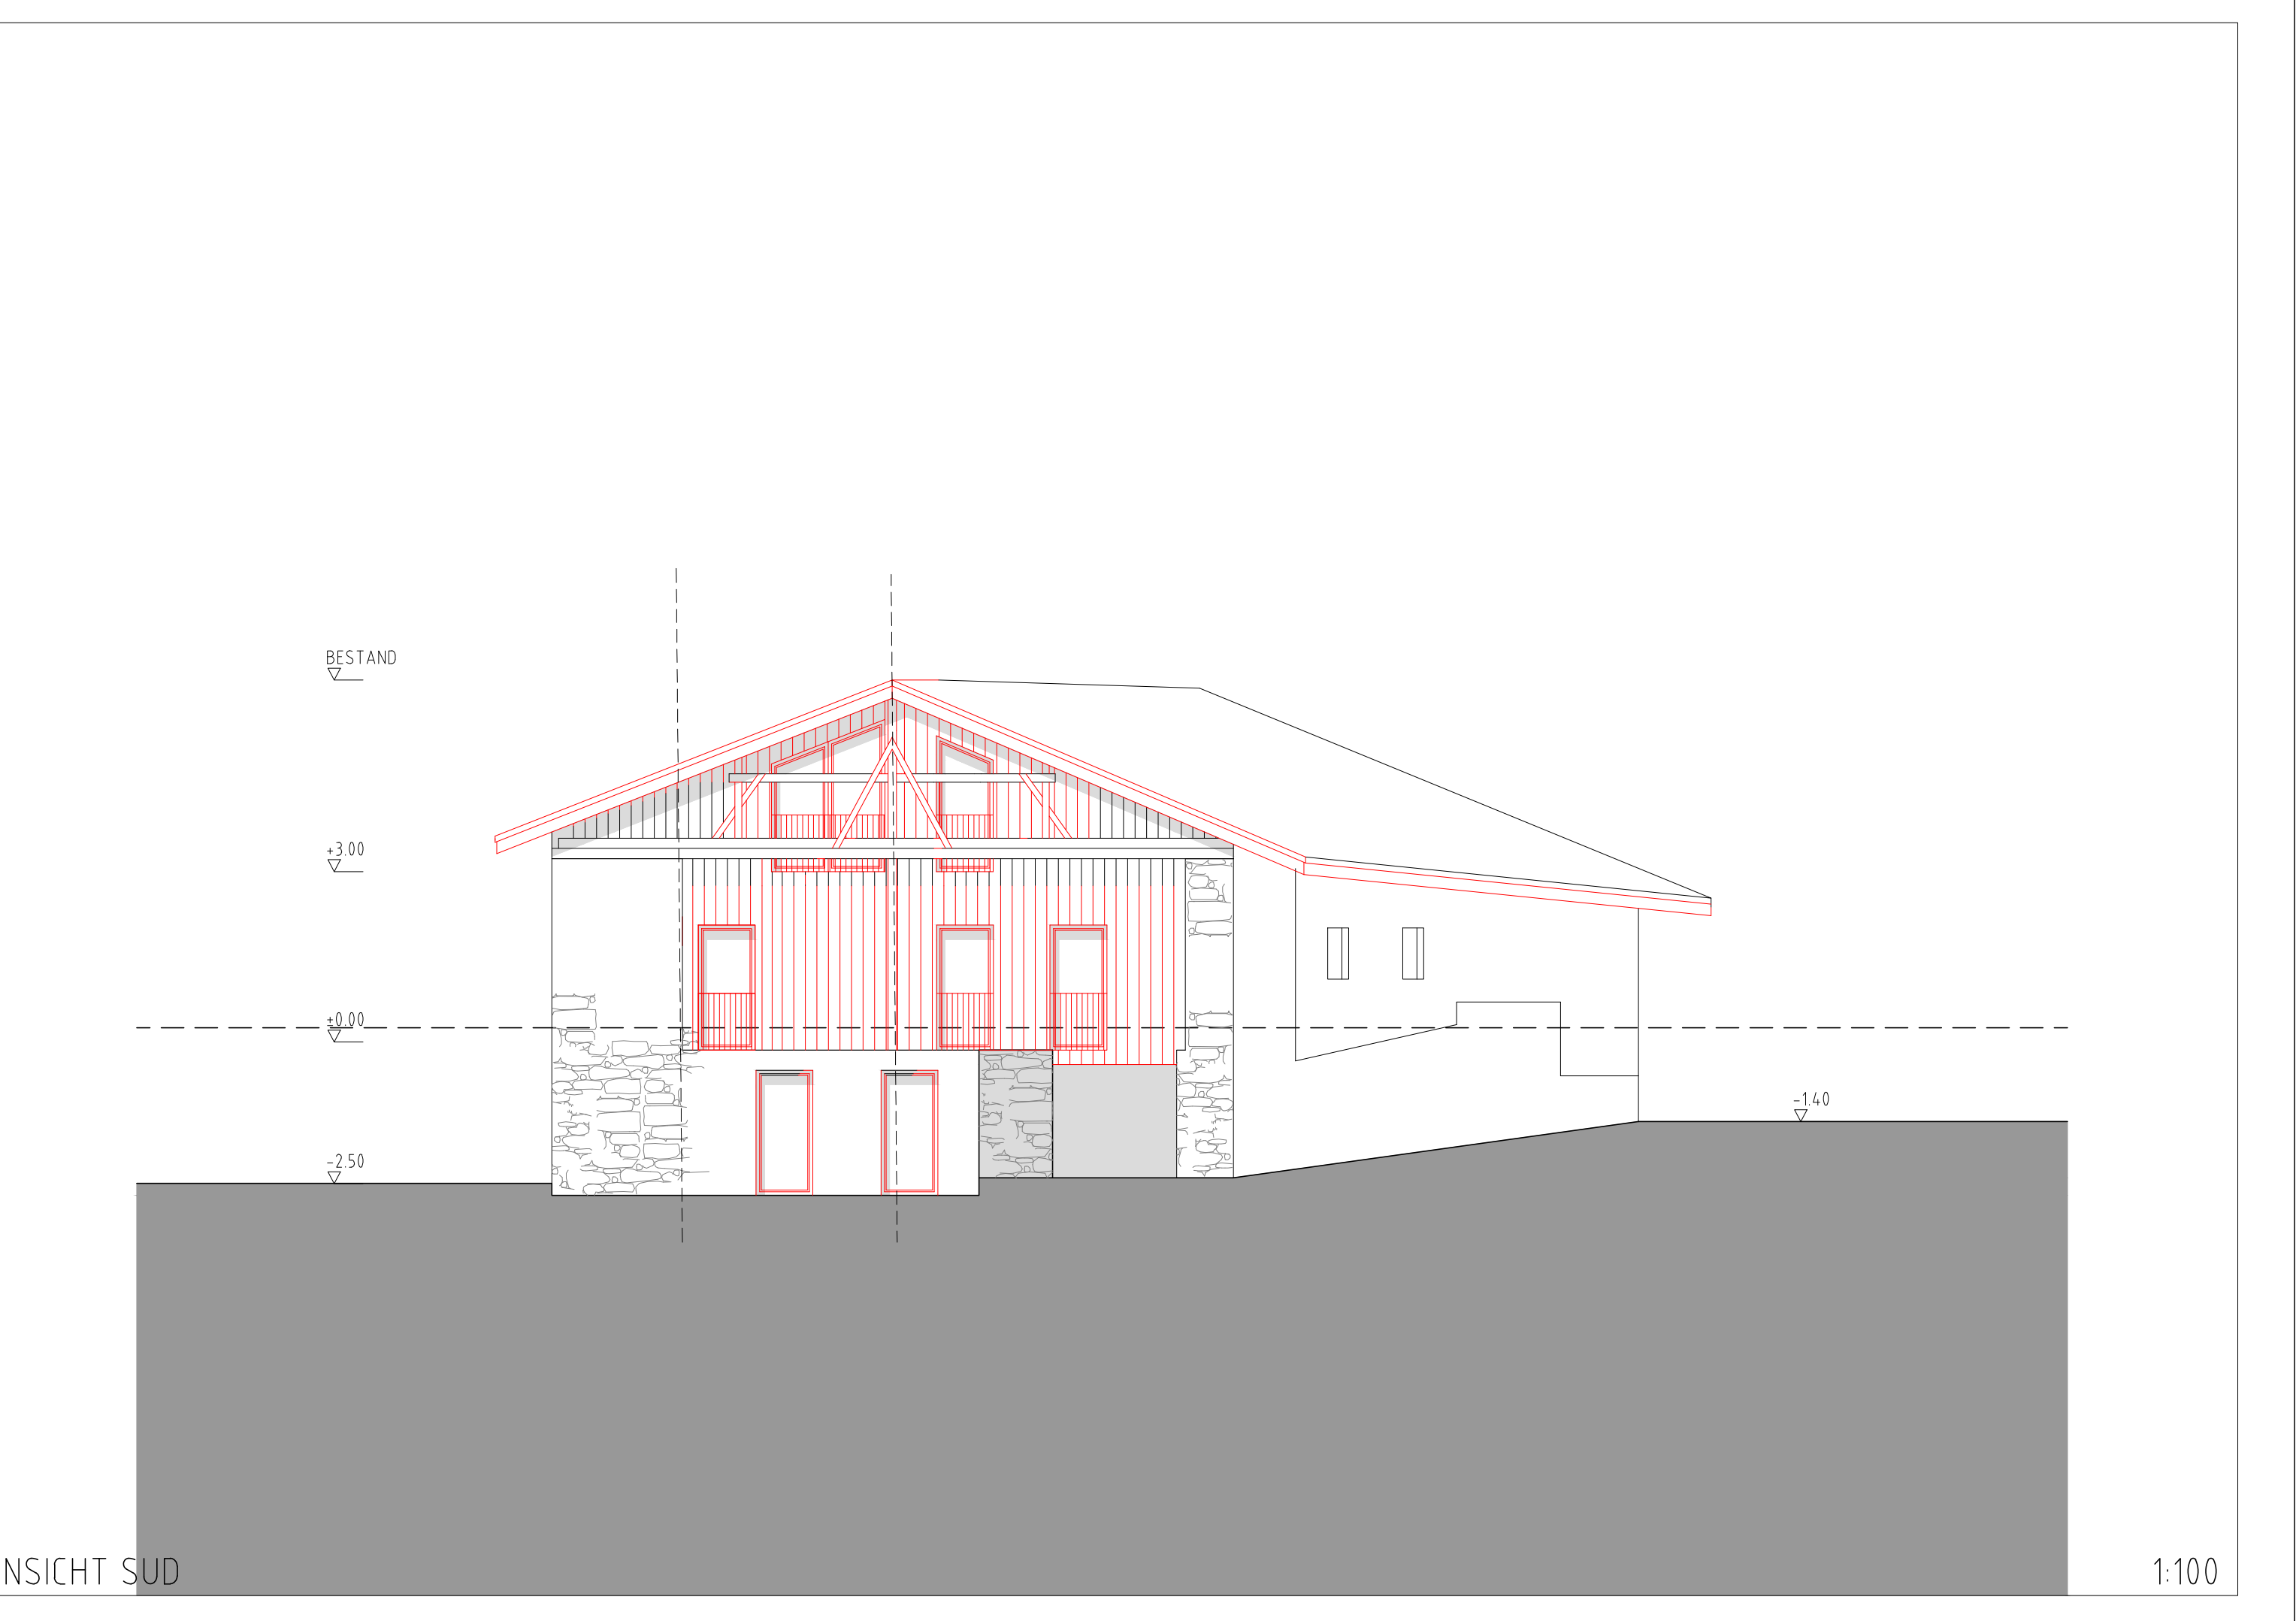

ANSICHT SÜD

1:100

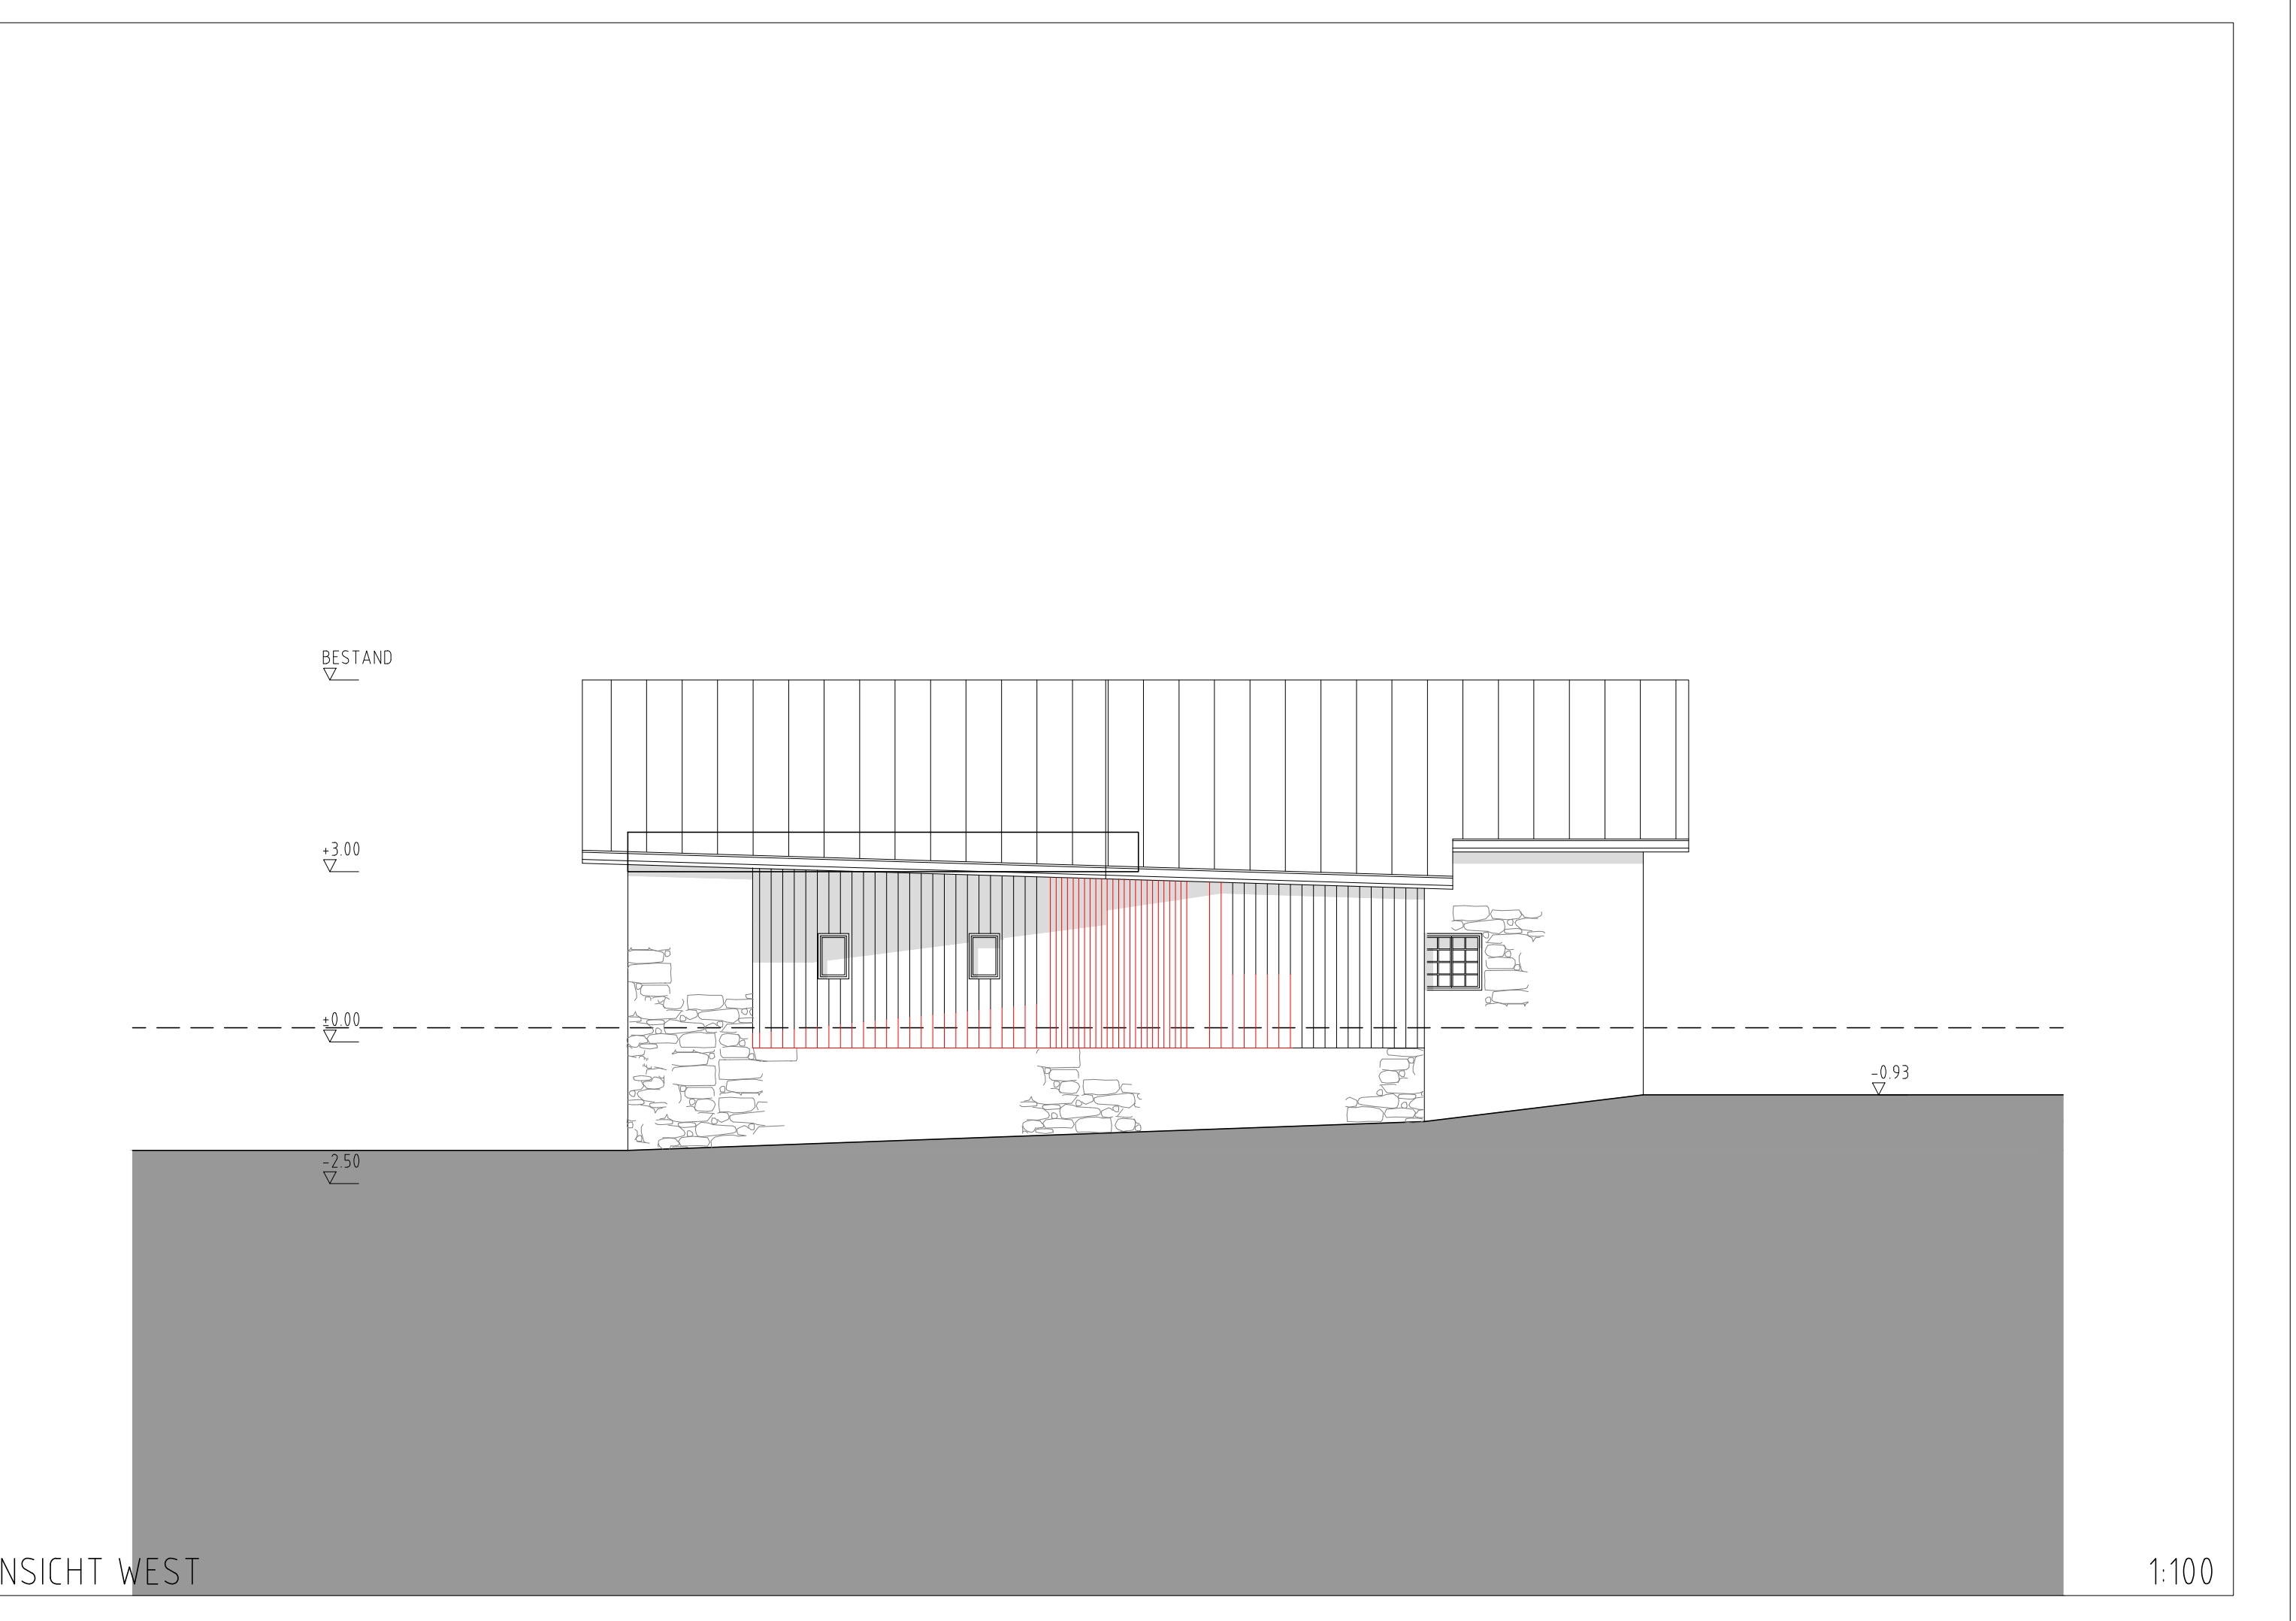

ANSICHT WEST

1:100