



0 2 5

ERDGESCHOSS 

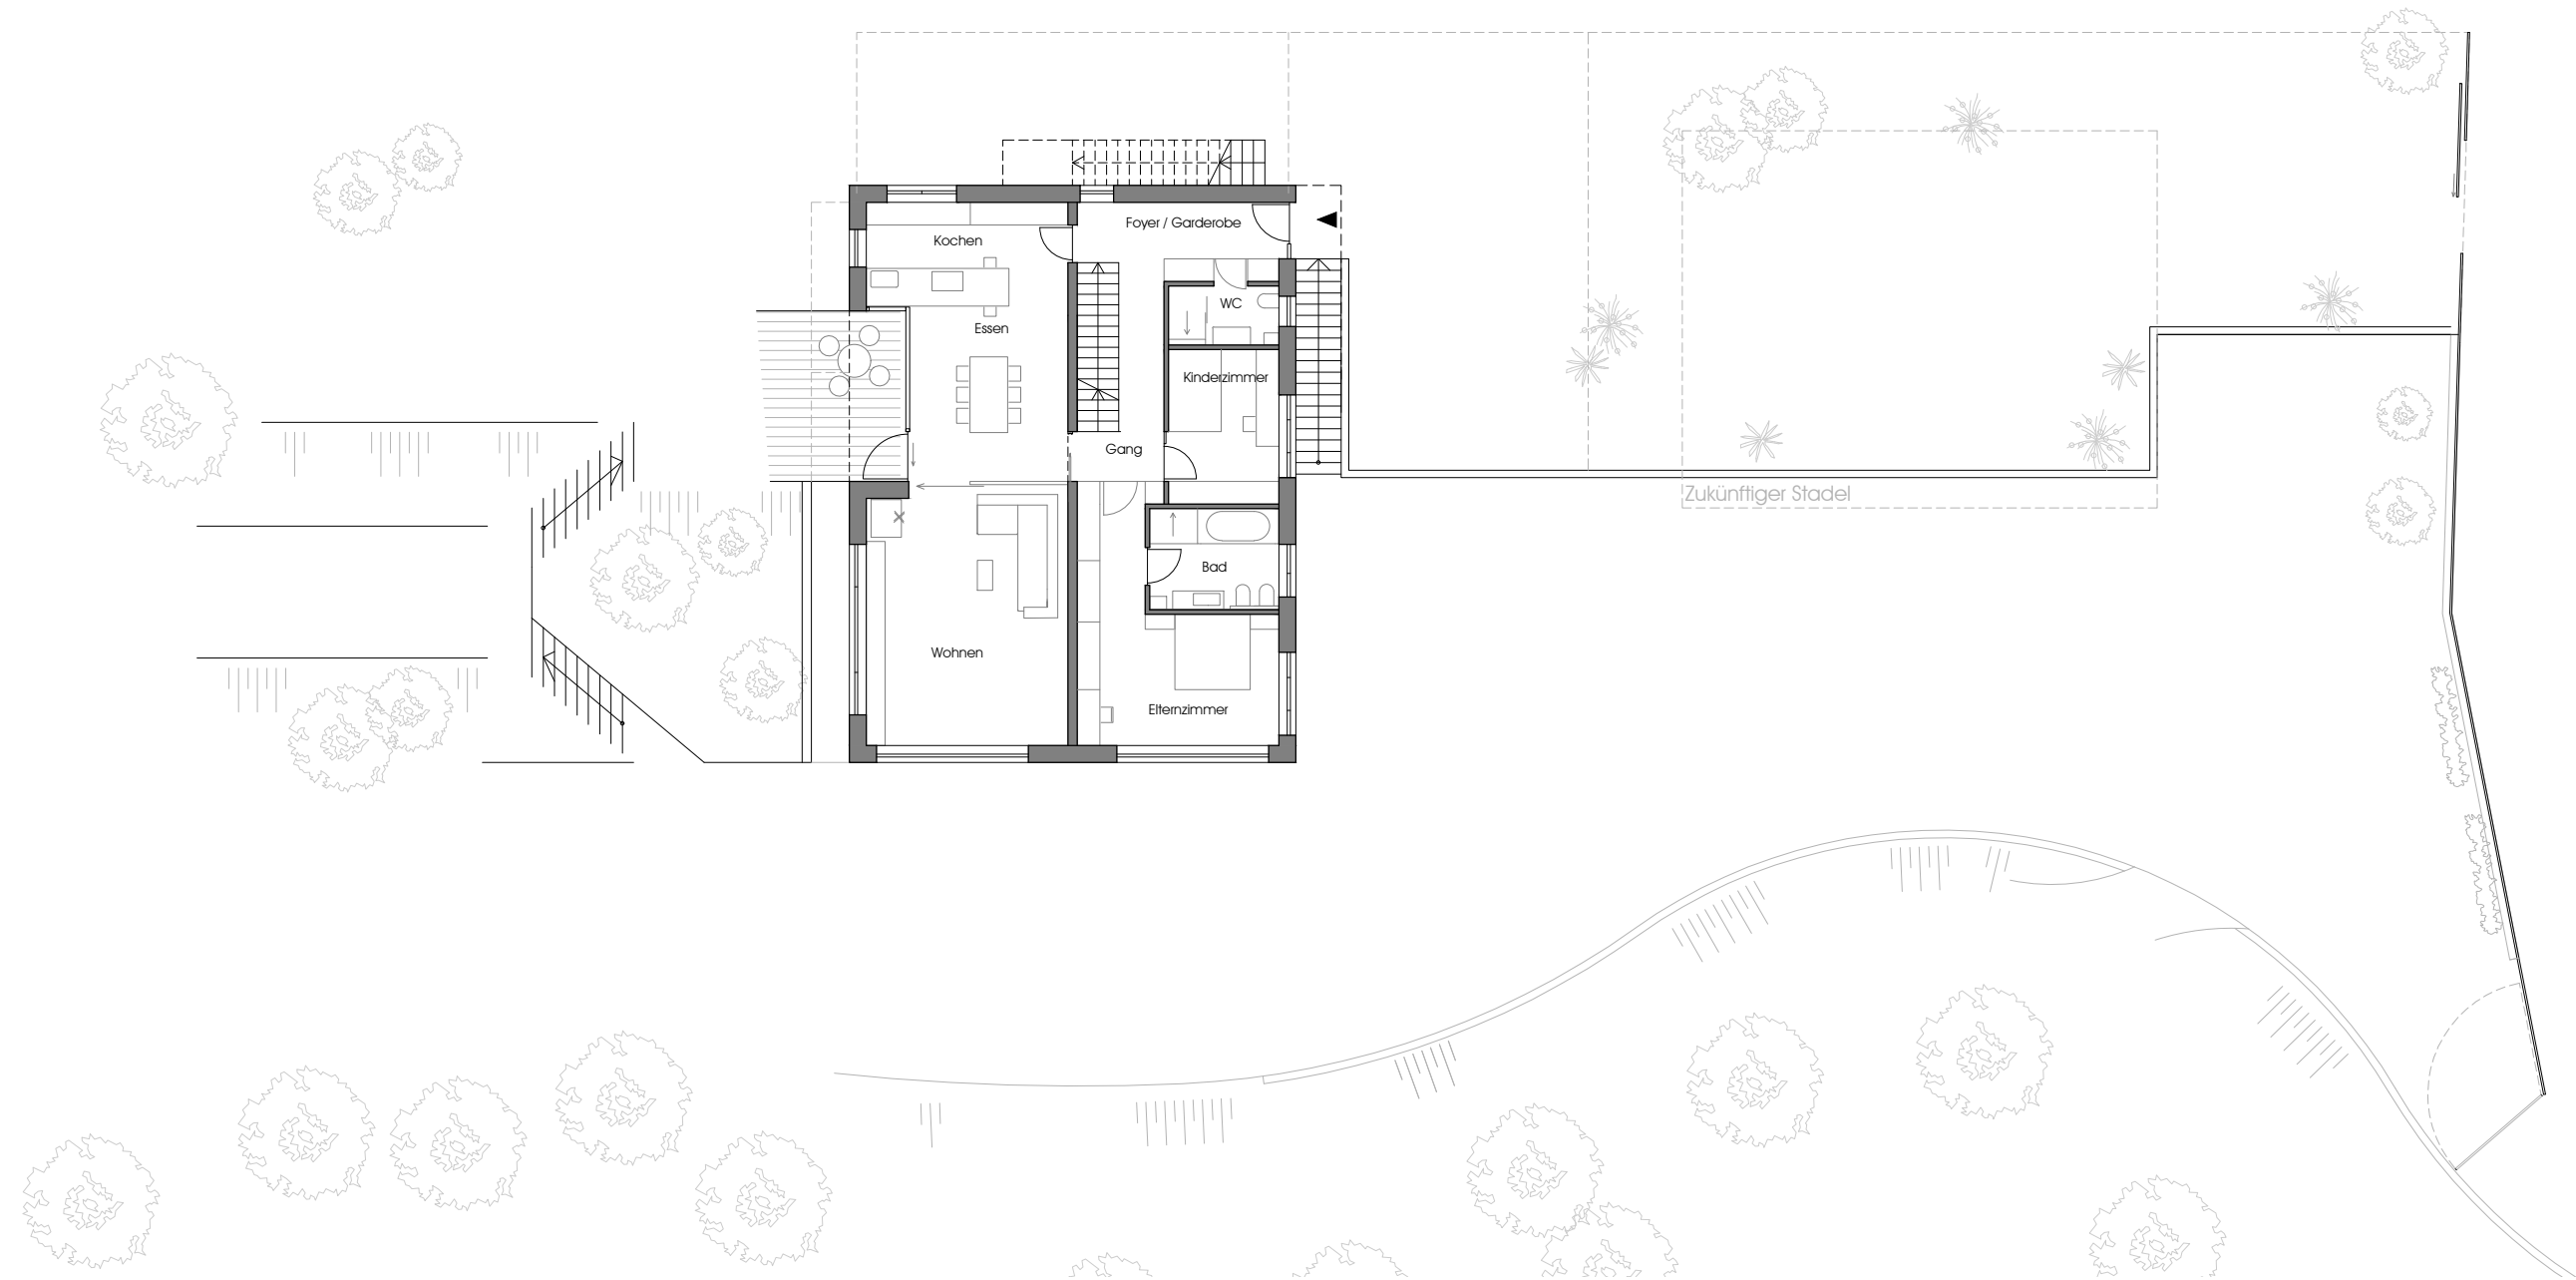


0 2 5

OBERGESCHOSS 

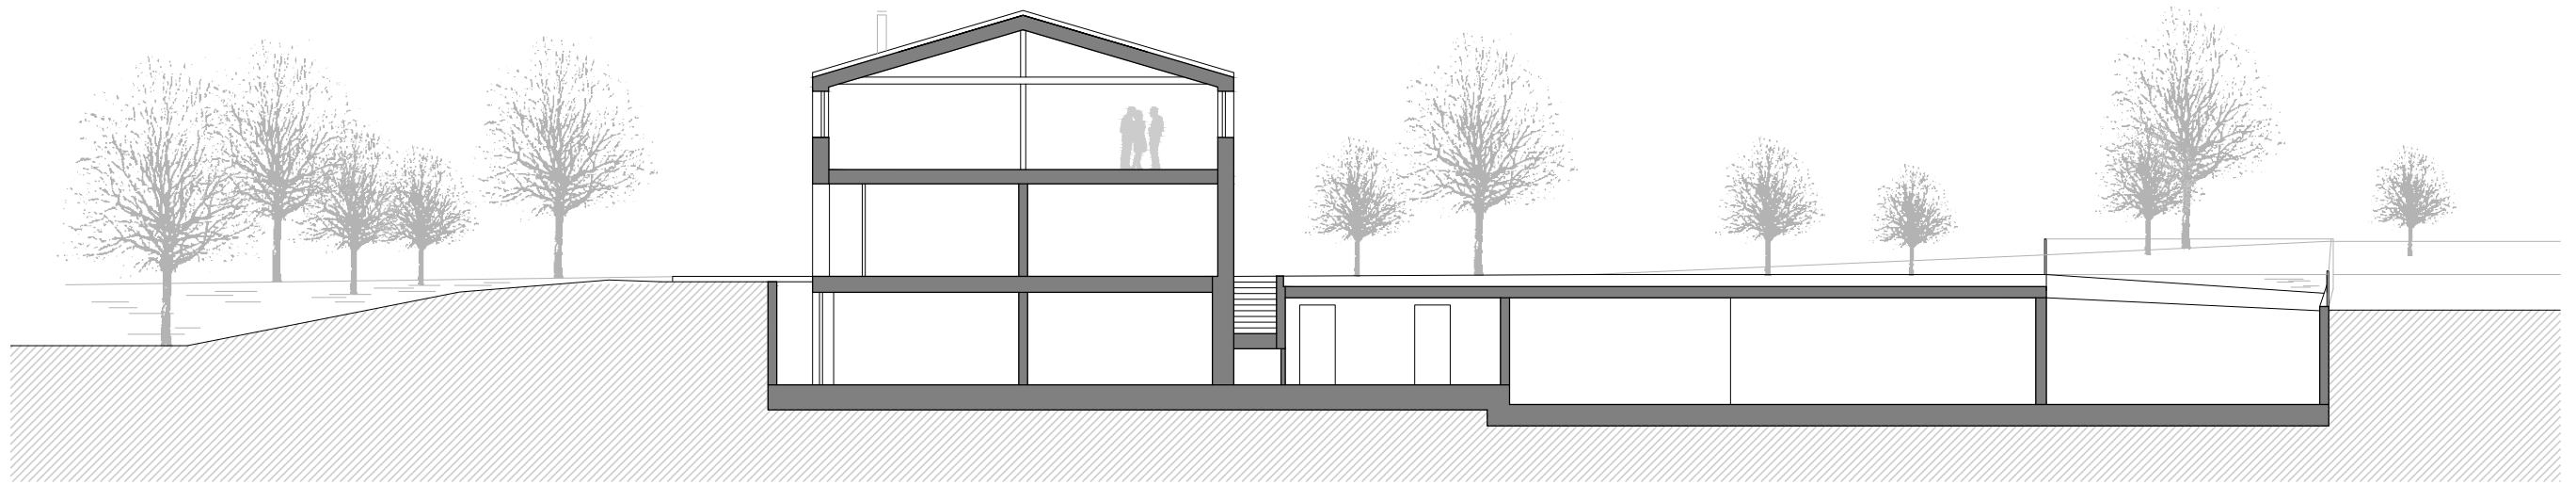


SCHNITT

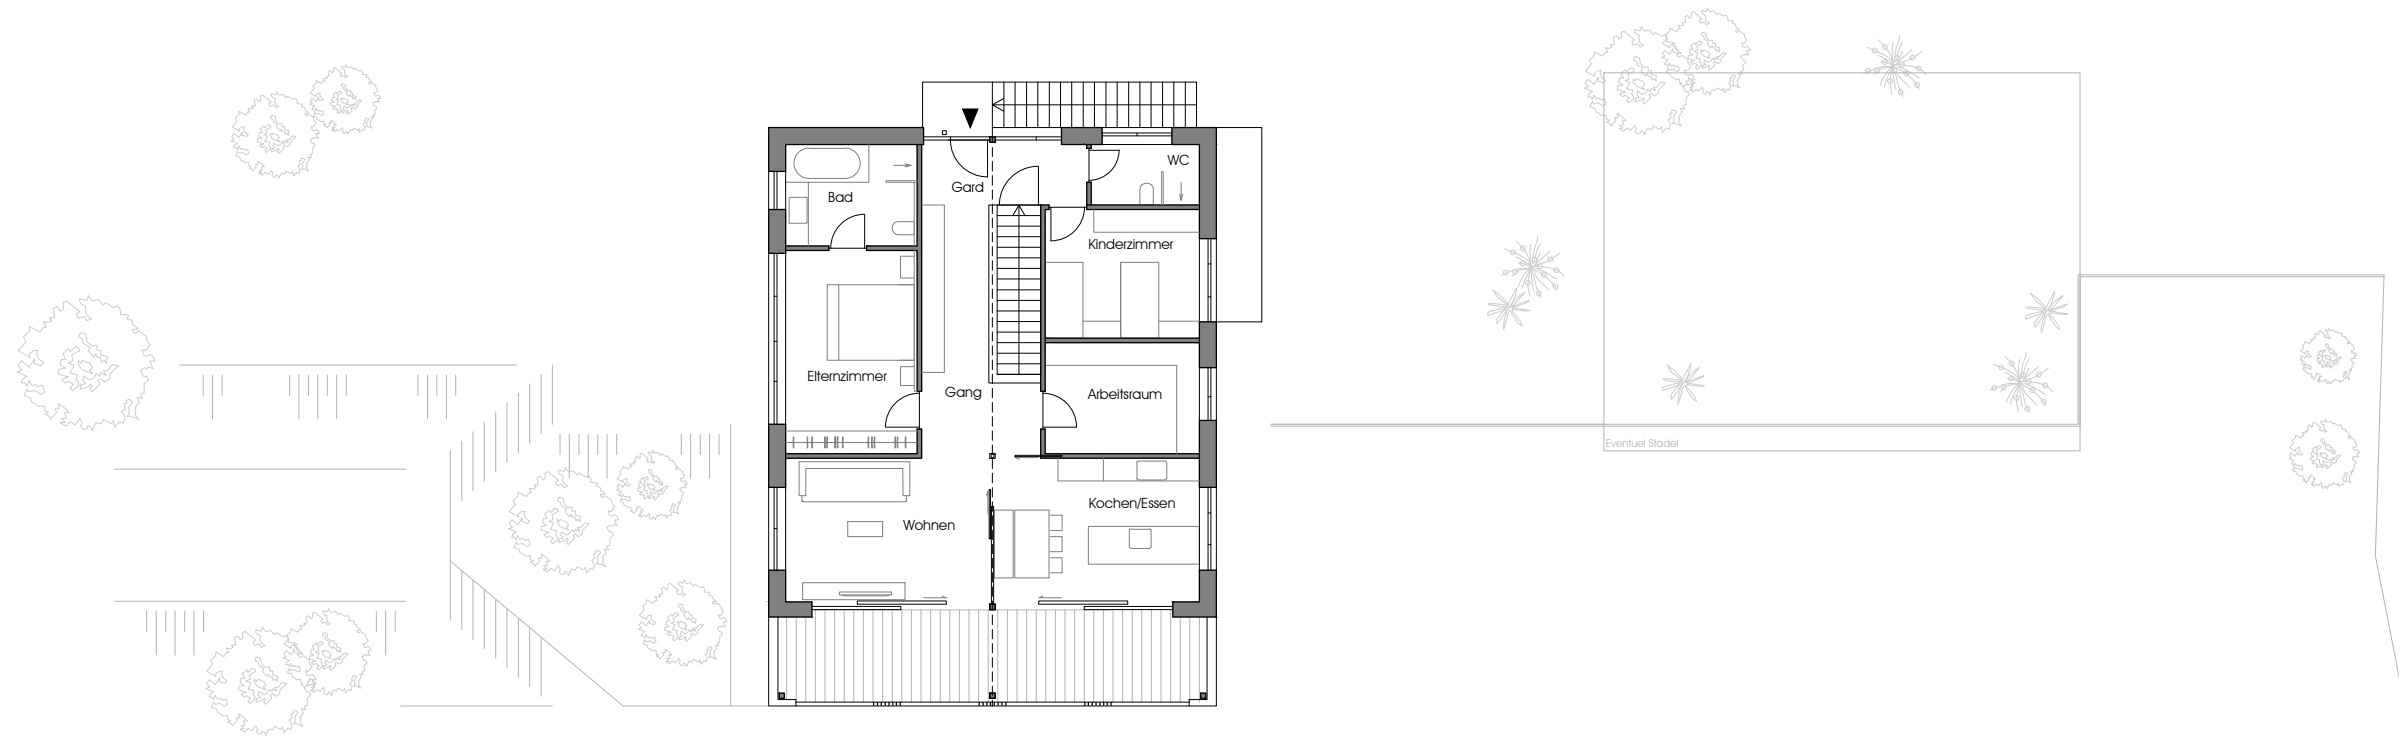


0 2 5


DACHGESCHOSS 

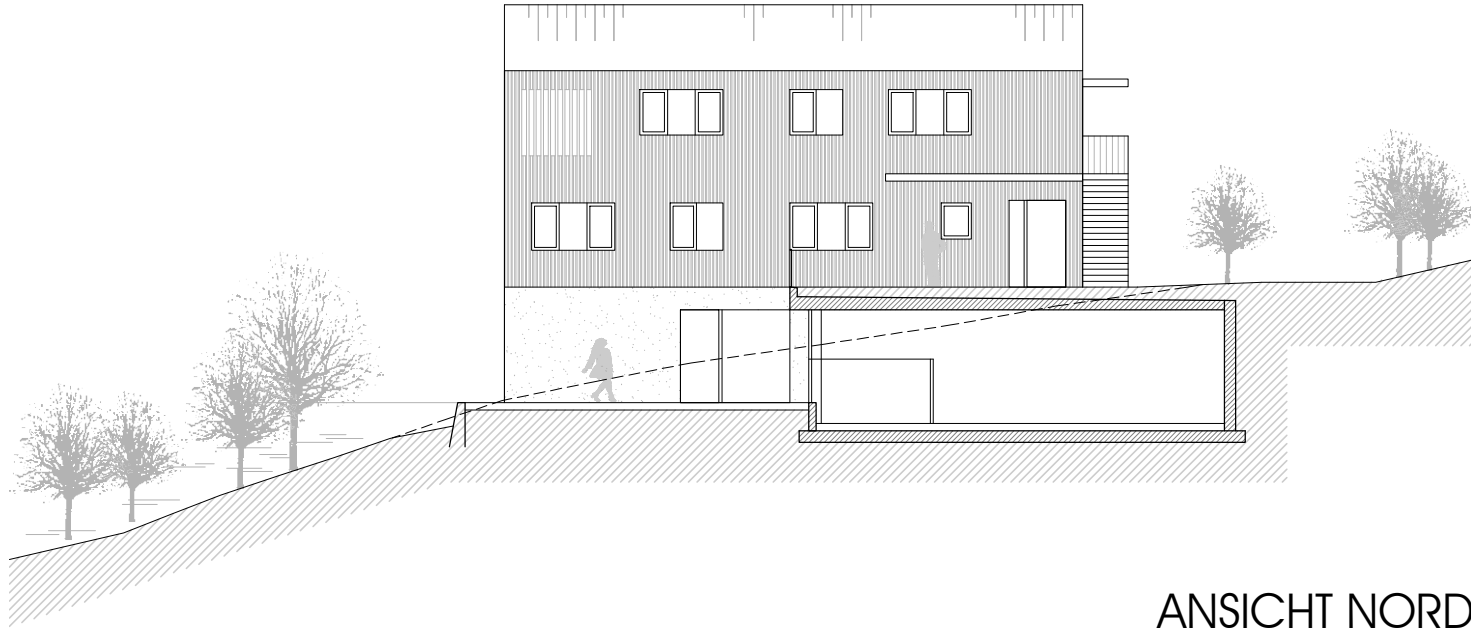

ANSICHT NORD

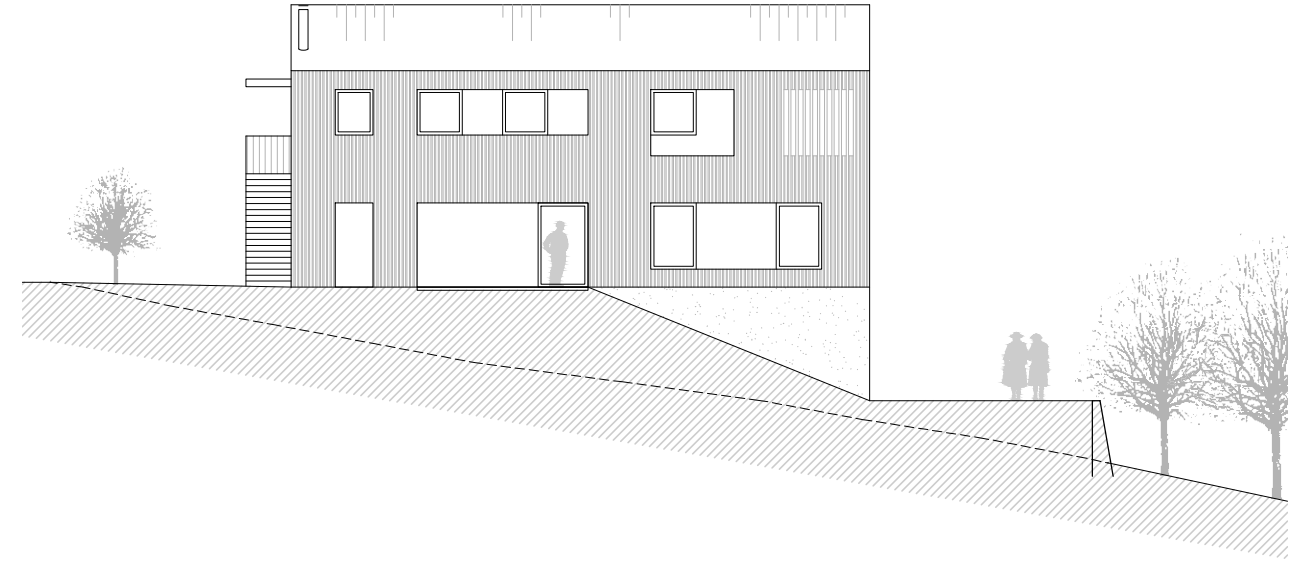

ANSICHT SÜD

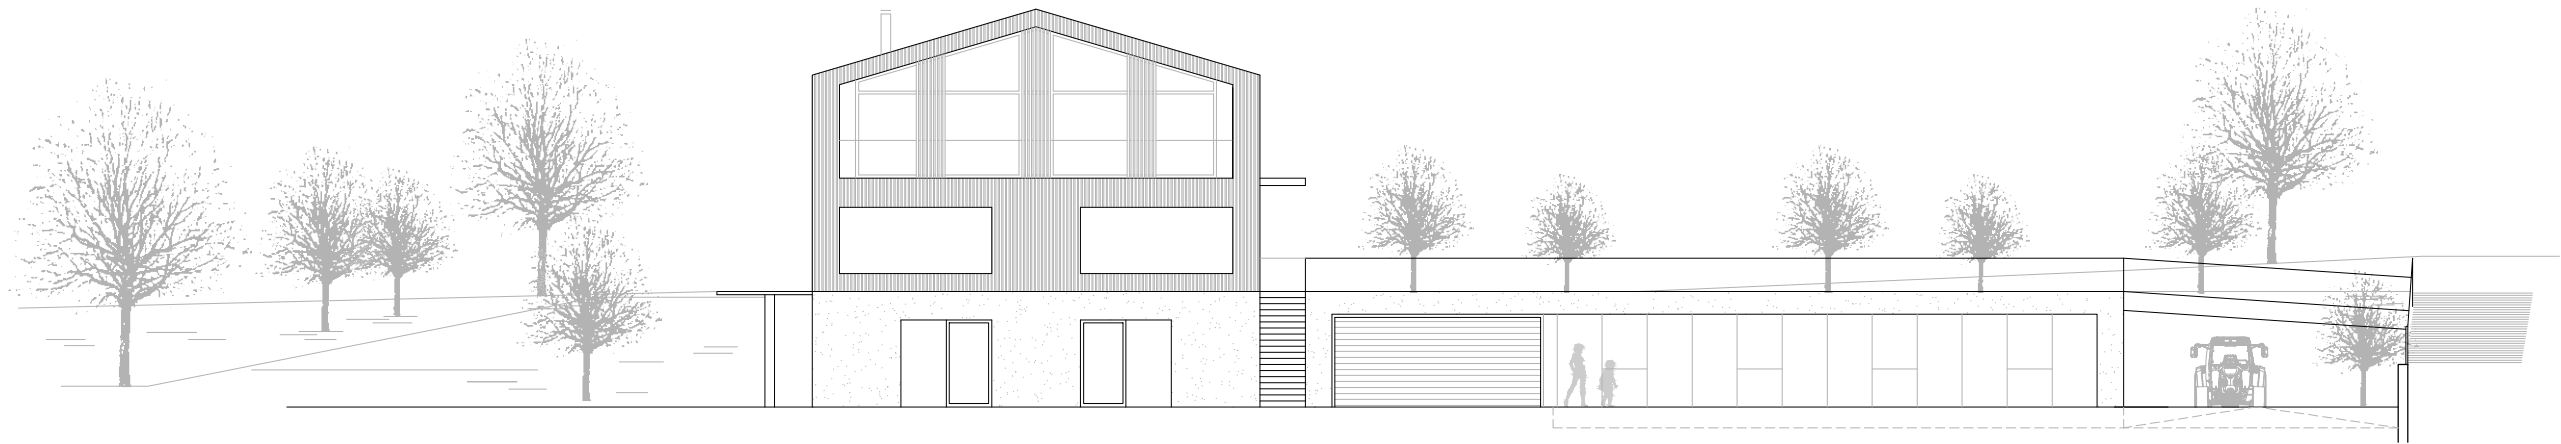

ANSICHT OST



ANSICHT WEST