


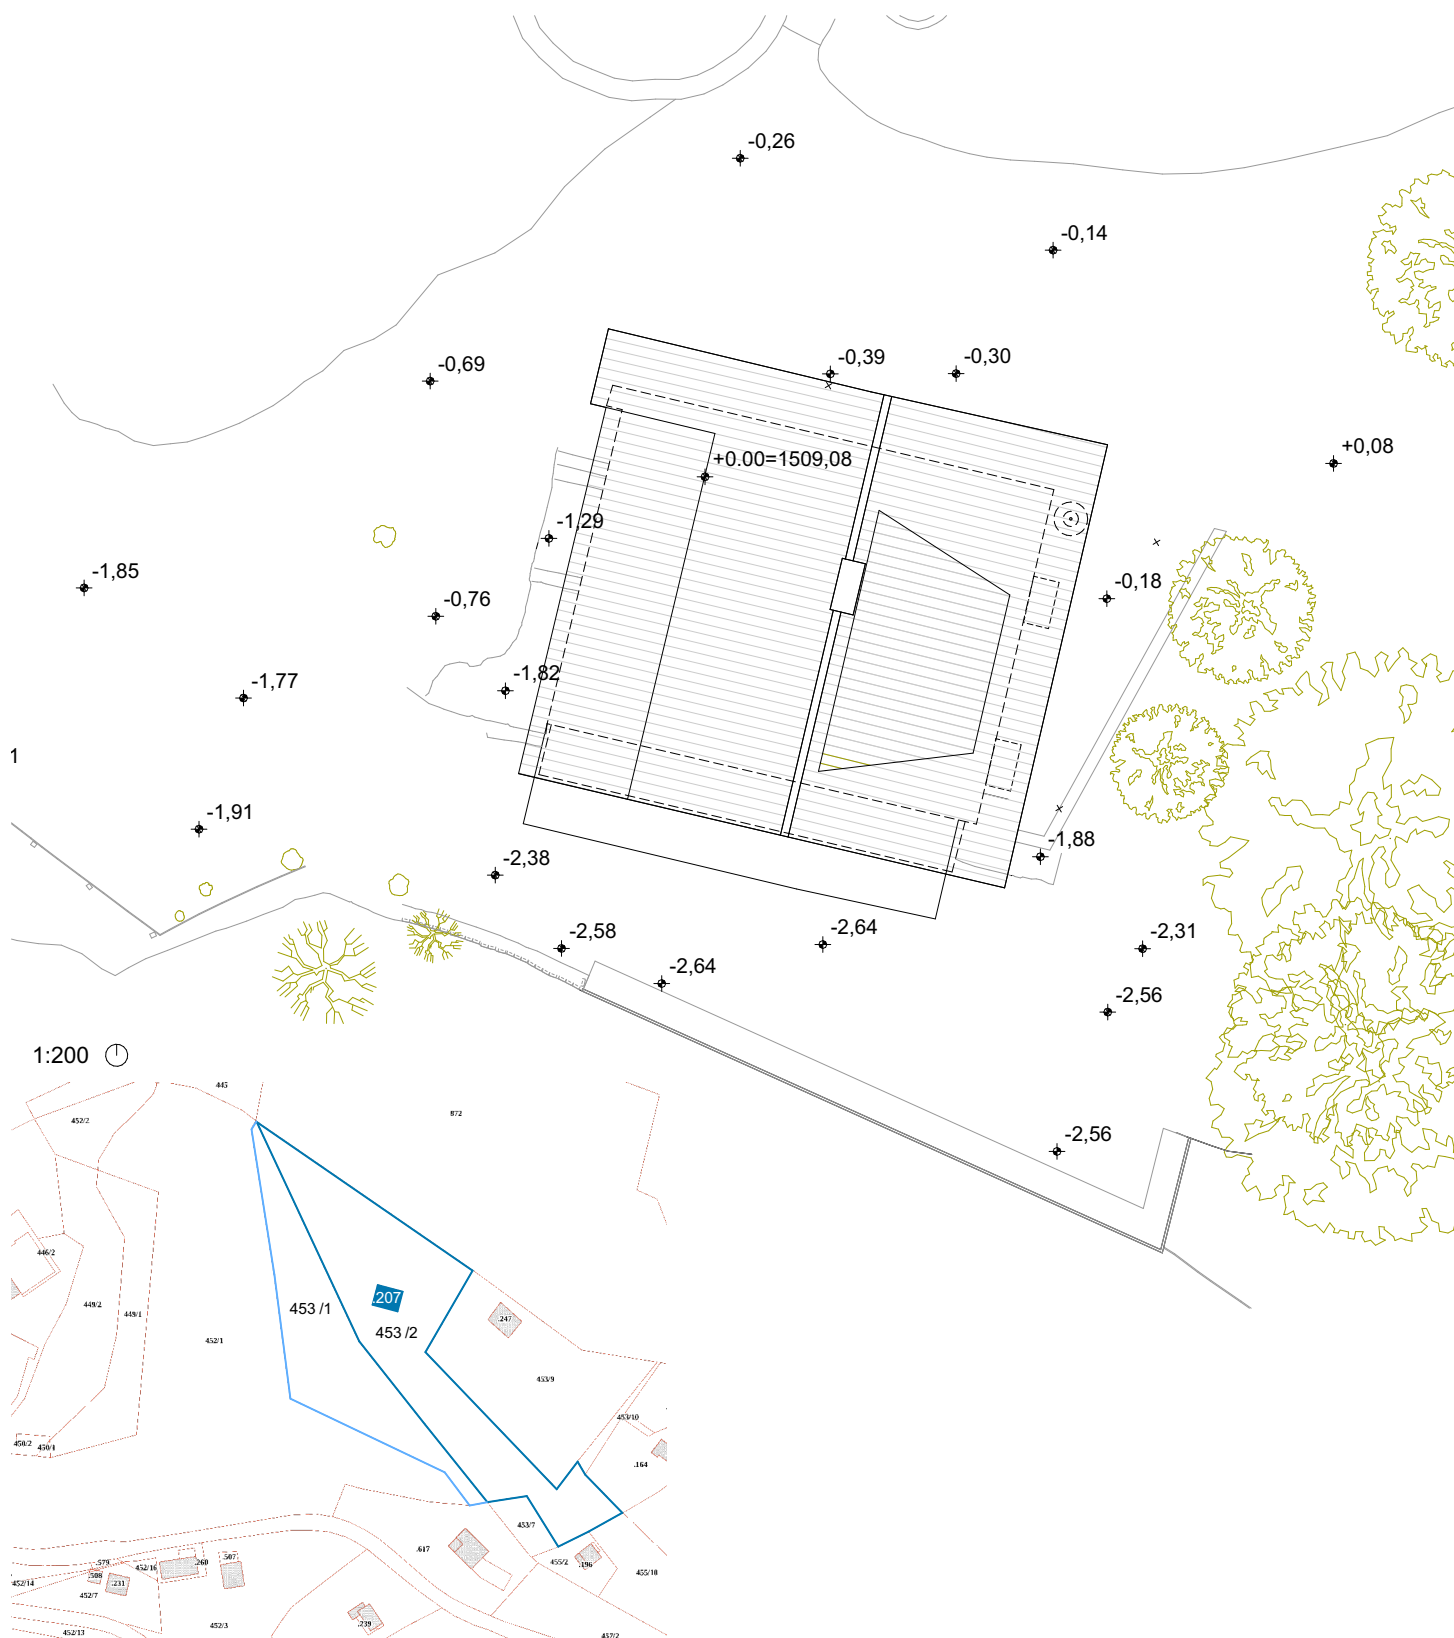
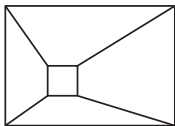


C LAGEPLAN_PLANIMETRIA

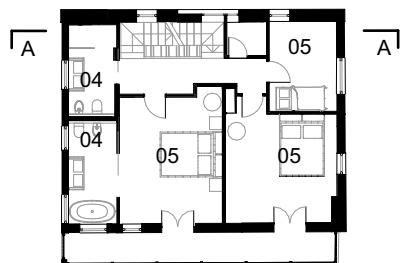

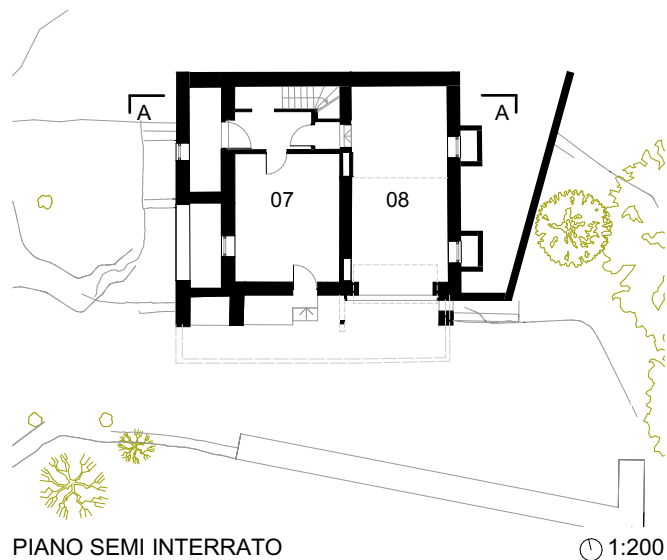

D GRUNDRISSE/SCHNITTE_PLANIMETRIE/SEZIONI

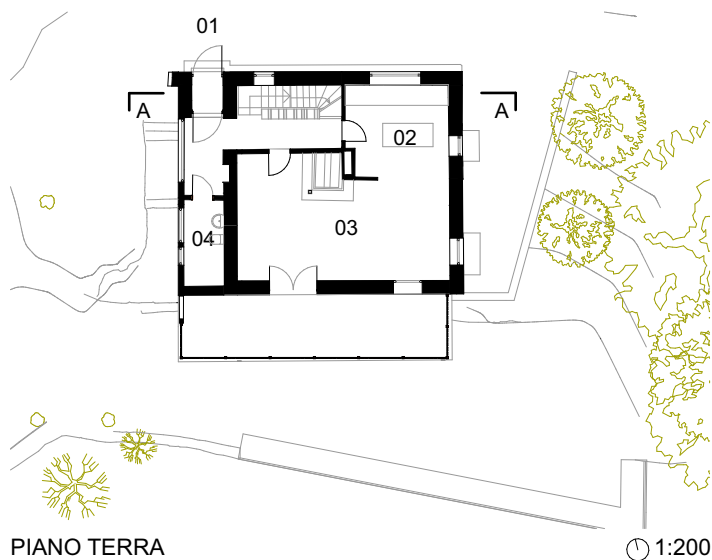

PIANO PRIMO

1:200

SOTTO TETTO

1:200

LEGENDA

- | | |
|-------------|------------|
| 01 ingresso | 05 camera |
| 02 cucina | 06 hobby |
| 03 Stube | 07 cantina |
| 04 wc | 08 garage |

