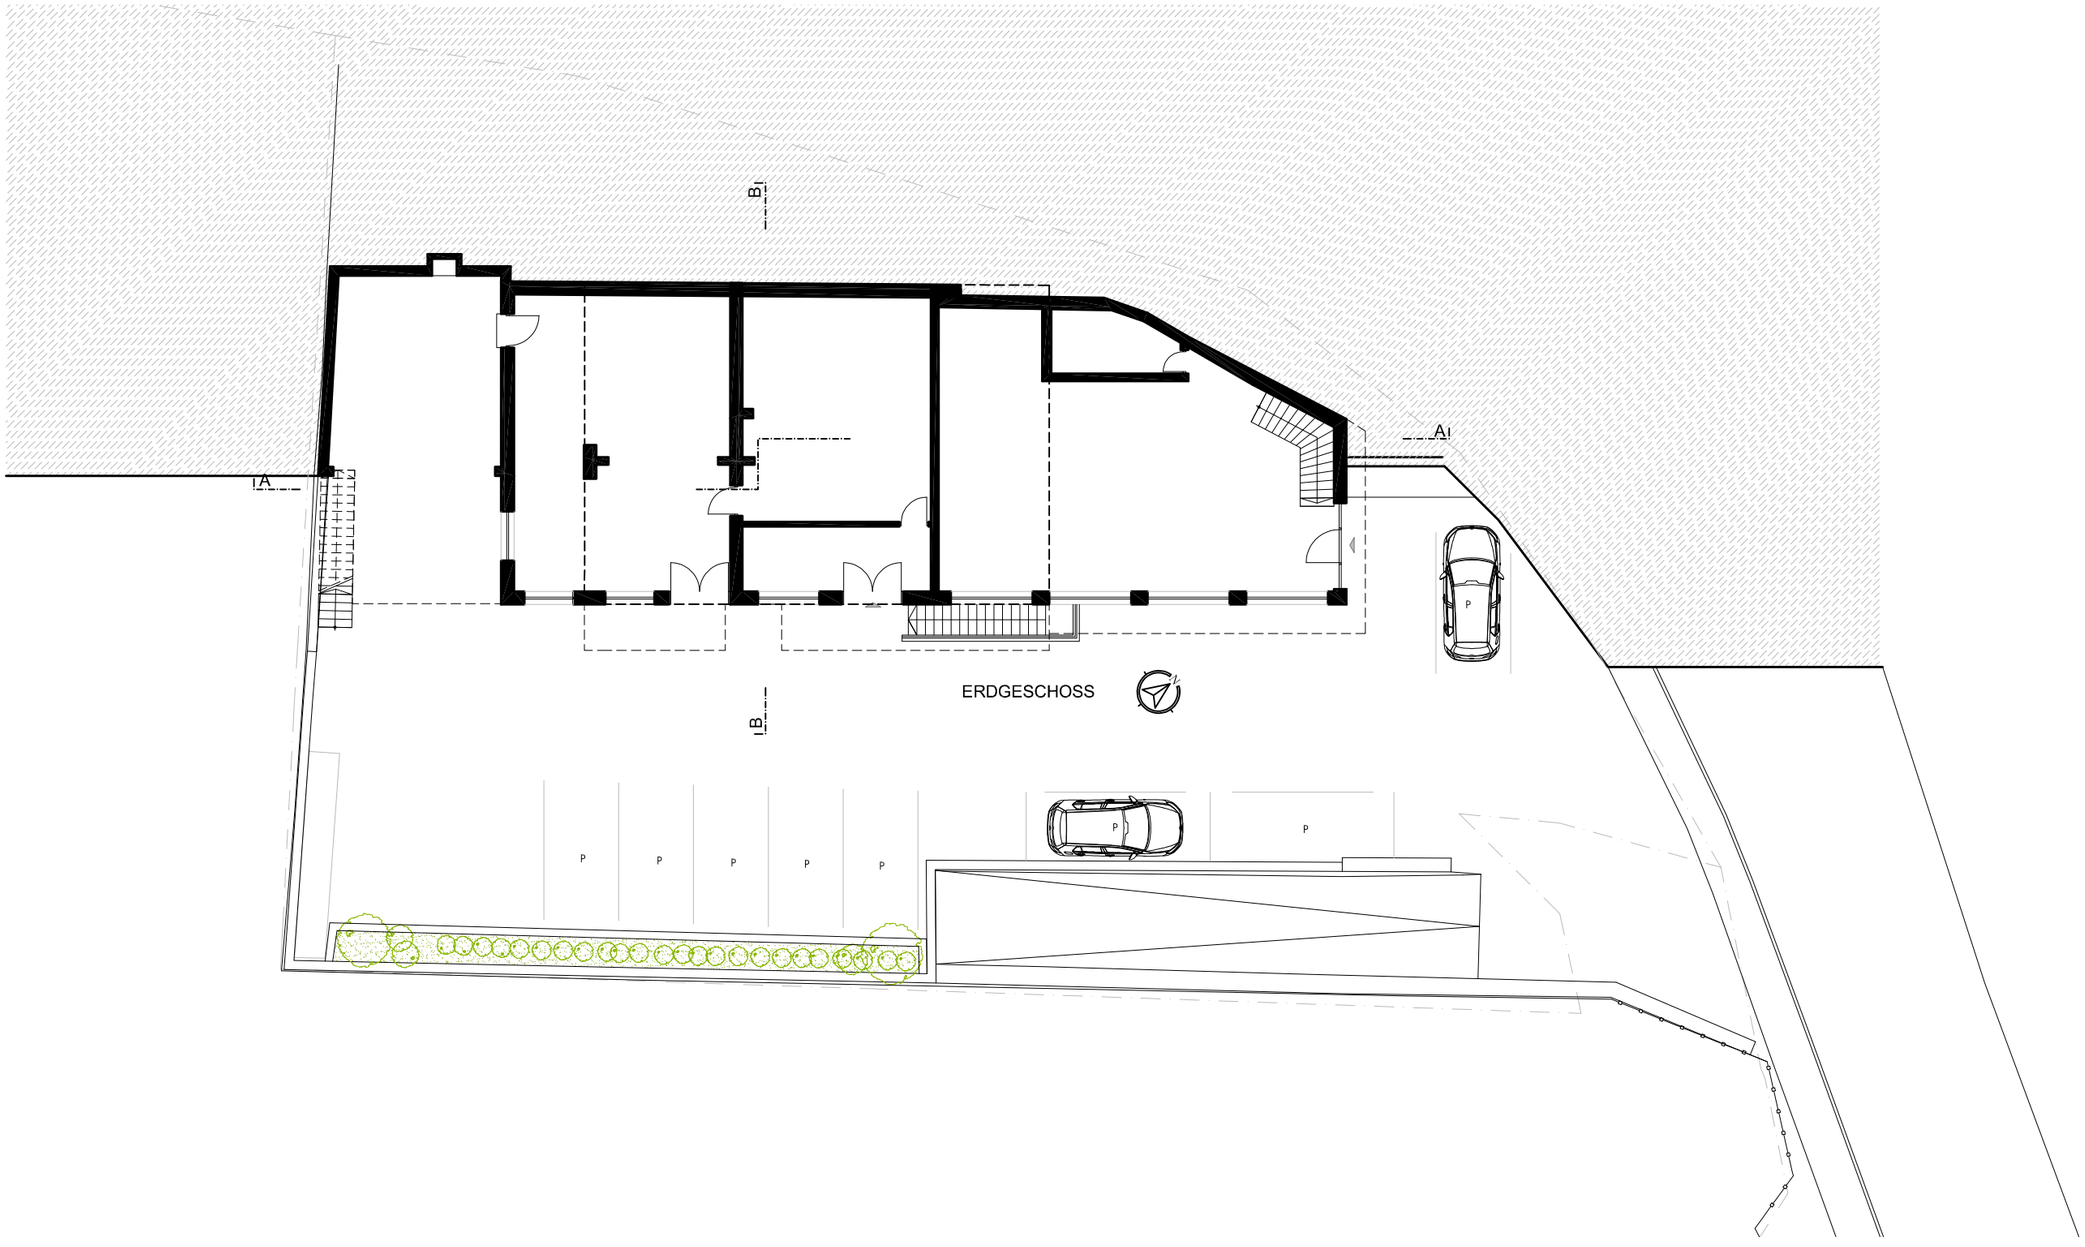
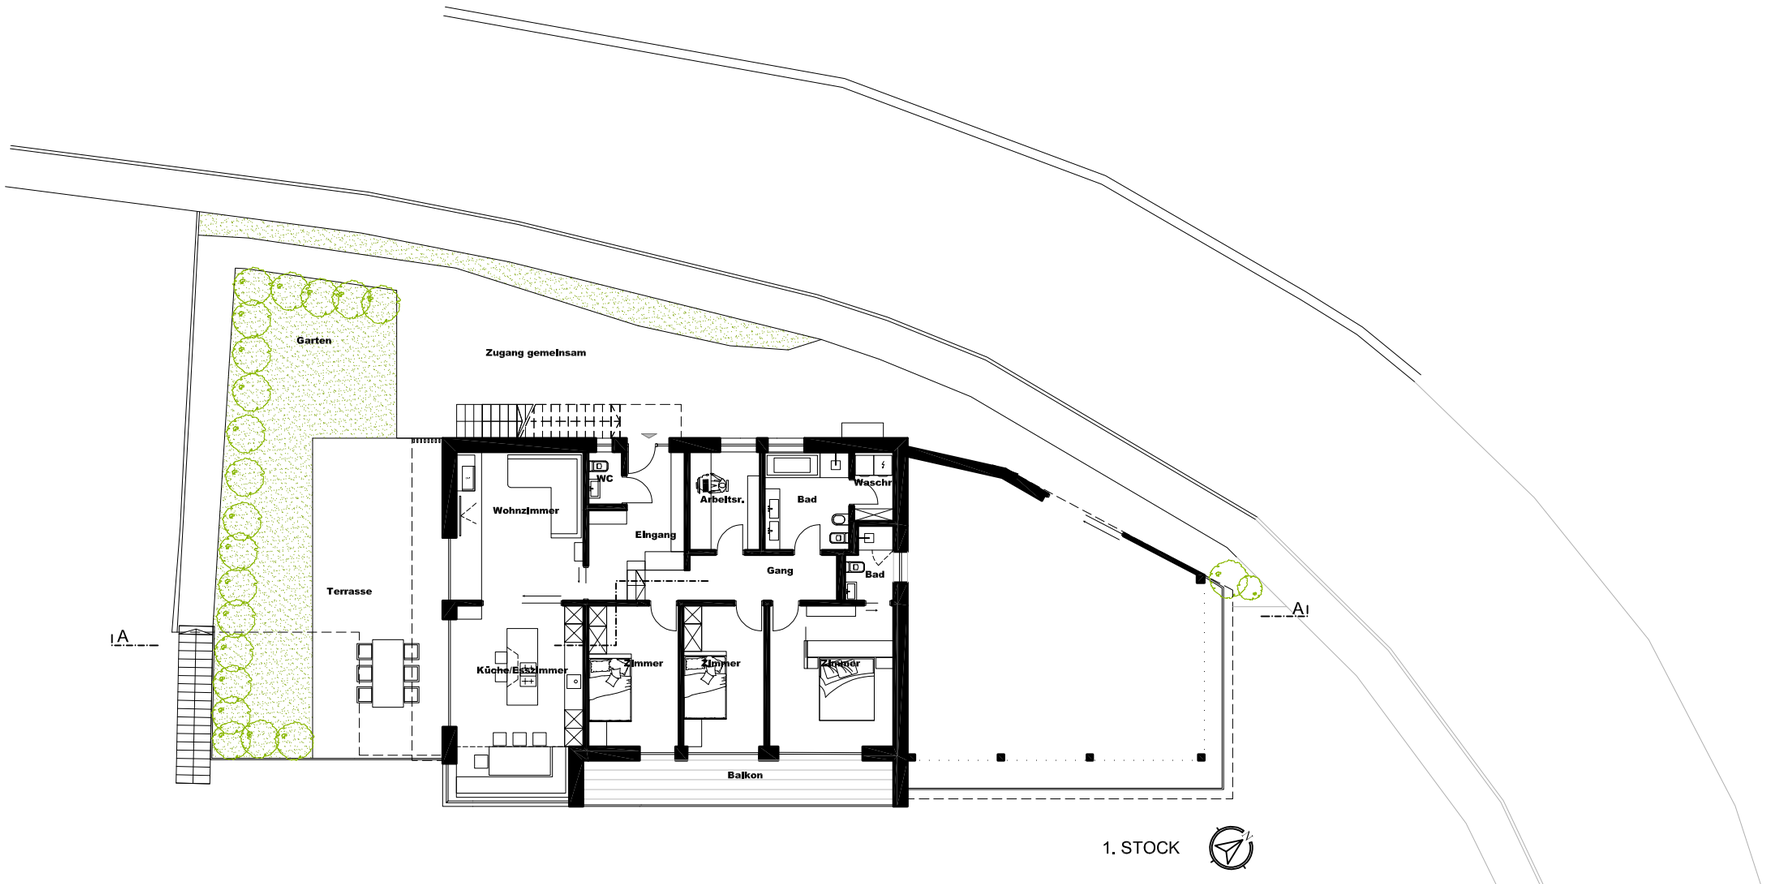
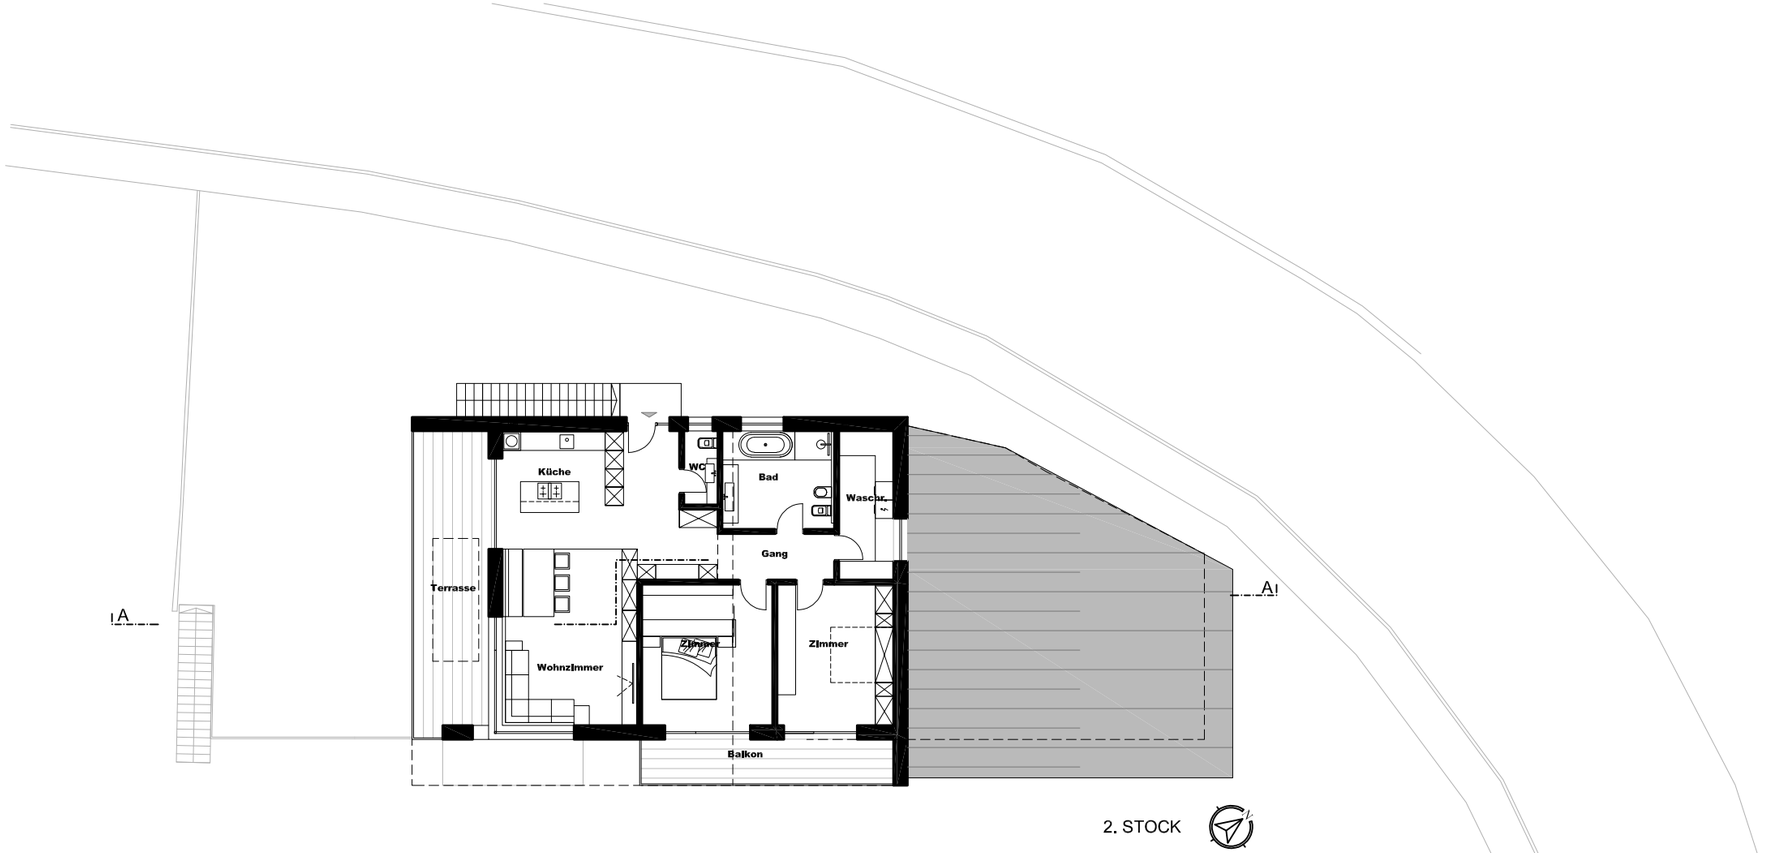

B
A
A
P
P
P
P
P
P
P
P
ERDGESCHOSS
B

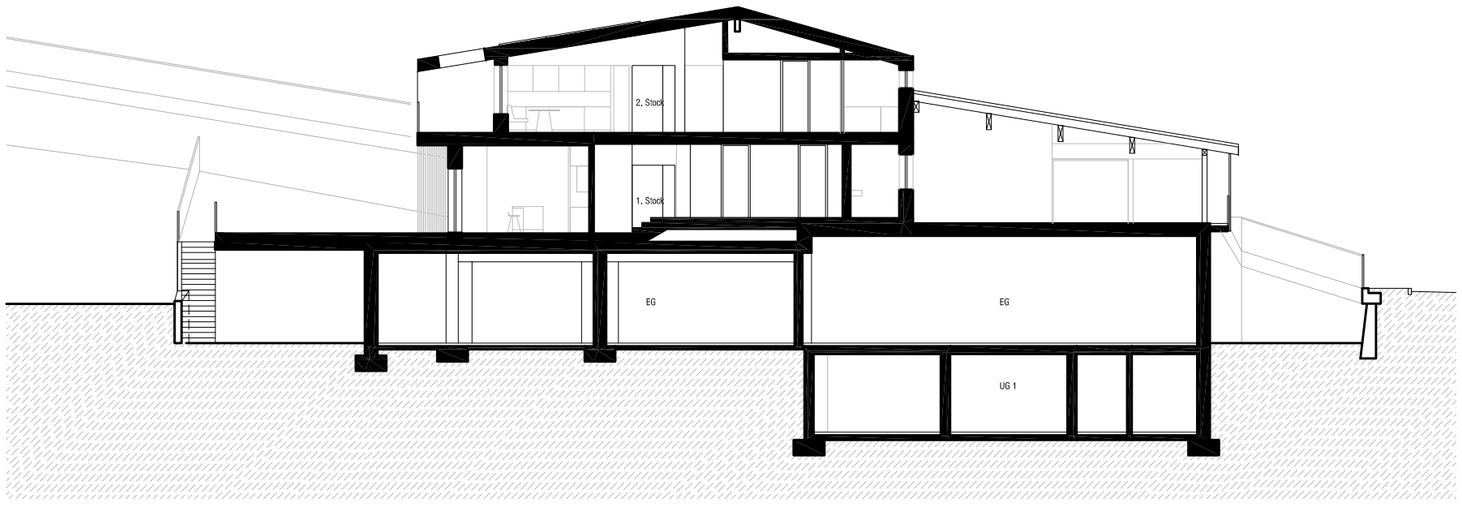

Garten
Zugang gemeinsam
Terrasse
WC
Arbeitsr.
Waschr
Bad
Wohnzimmer
Eingang
Gang
Bad
A
A
Küche/Esszimmer
Zimmer
Zimmer
Zimmer
Balkon

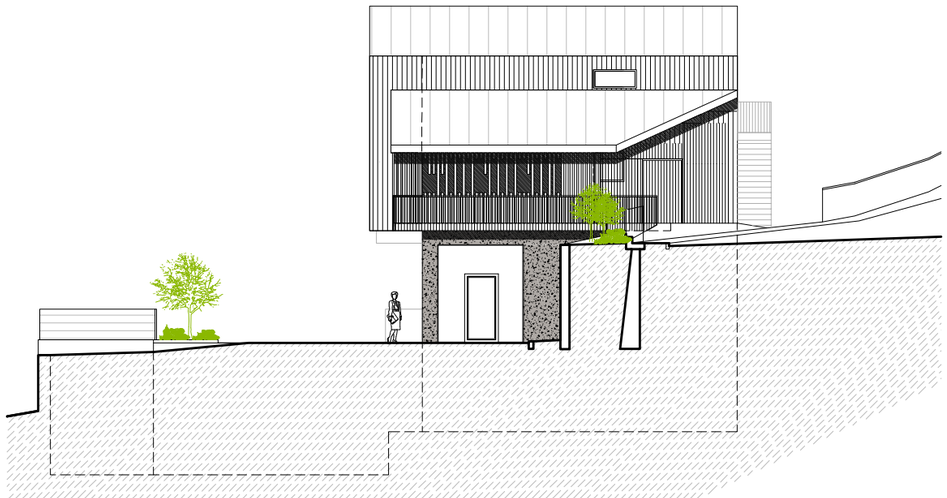
1. STOCK


A
A
Küche
WC
Bad
Waschar.
Gang
Terrasse
Wohnzimmer
Zimmer
Zimmer
Balkon

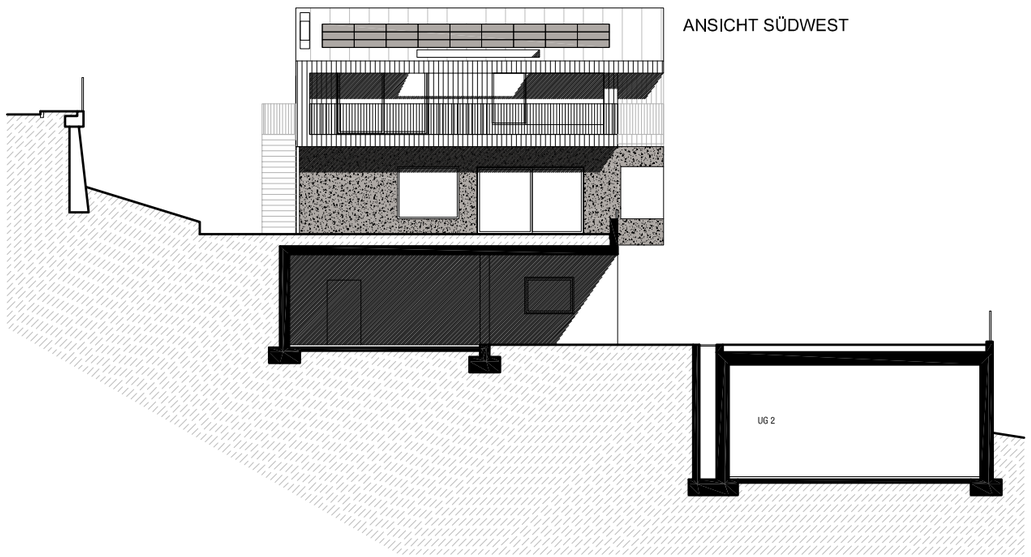
2. STOCK




2. Stock
1. Stock
EG
EG
UG 1




ANSICHT NORDWEST


ANSICHT SÜDWEST
UG 2