


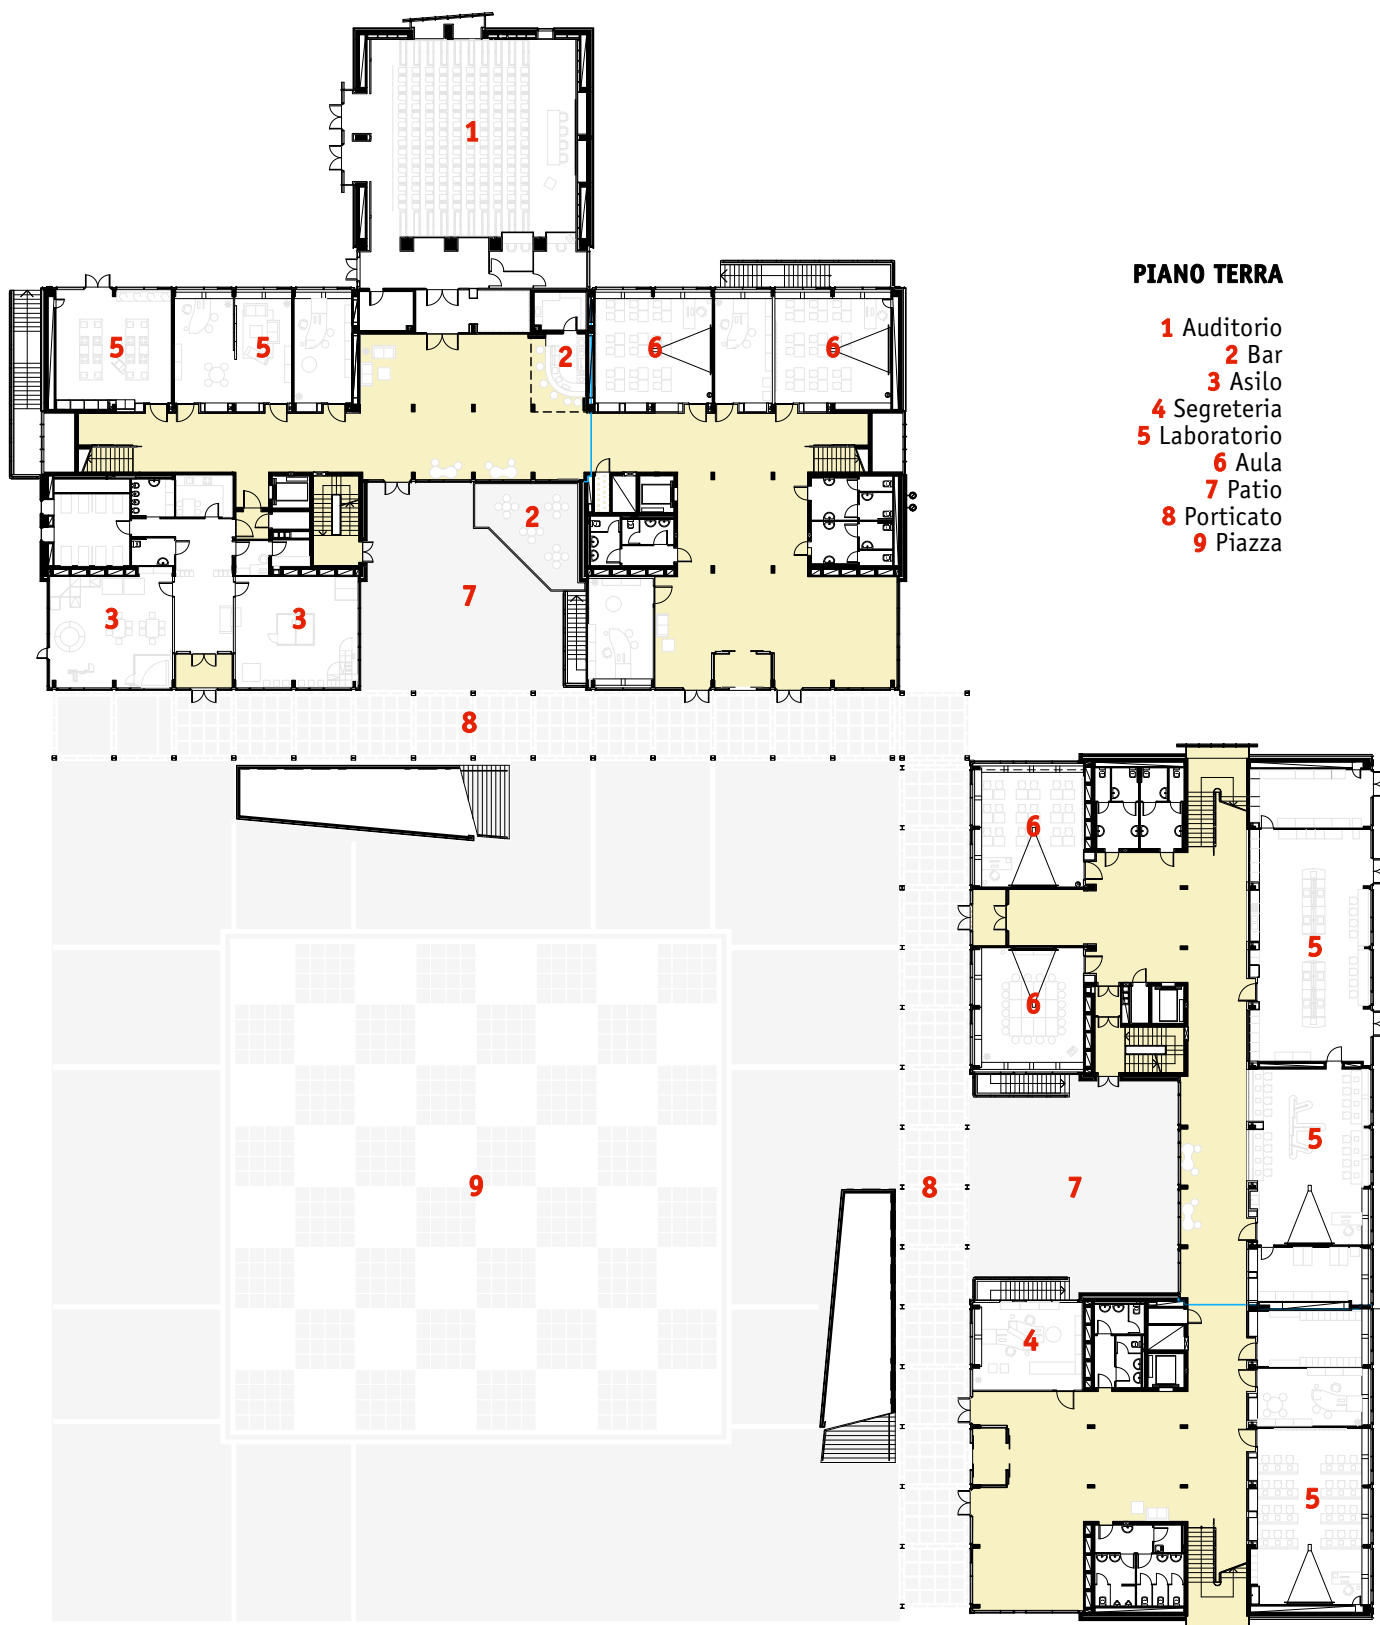

## PIANO TERRA

- 1 Auditorio
- 2 Bar
- 3 Asilo
- 4 Segreteria
- 5 Laboratorio
- 6 Aula
- 7 Patio
- 8 Porticato
- 9 Piazza

