




C LAGEPLAN_PLANIMETRIA

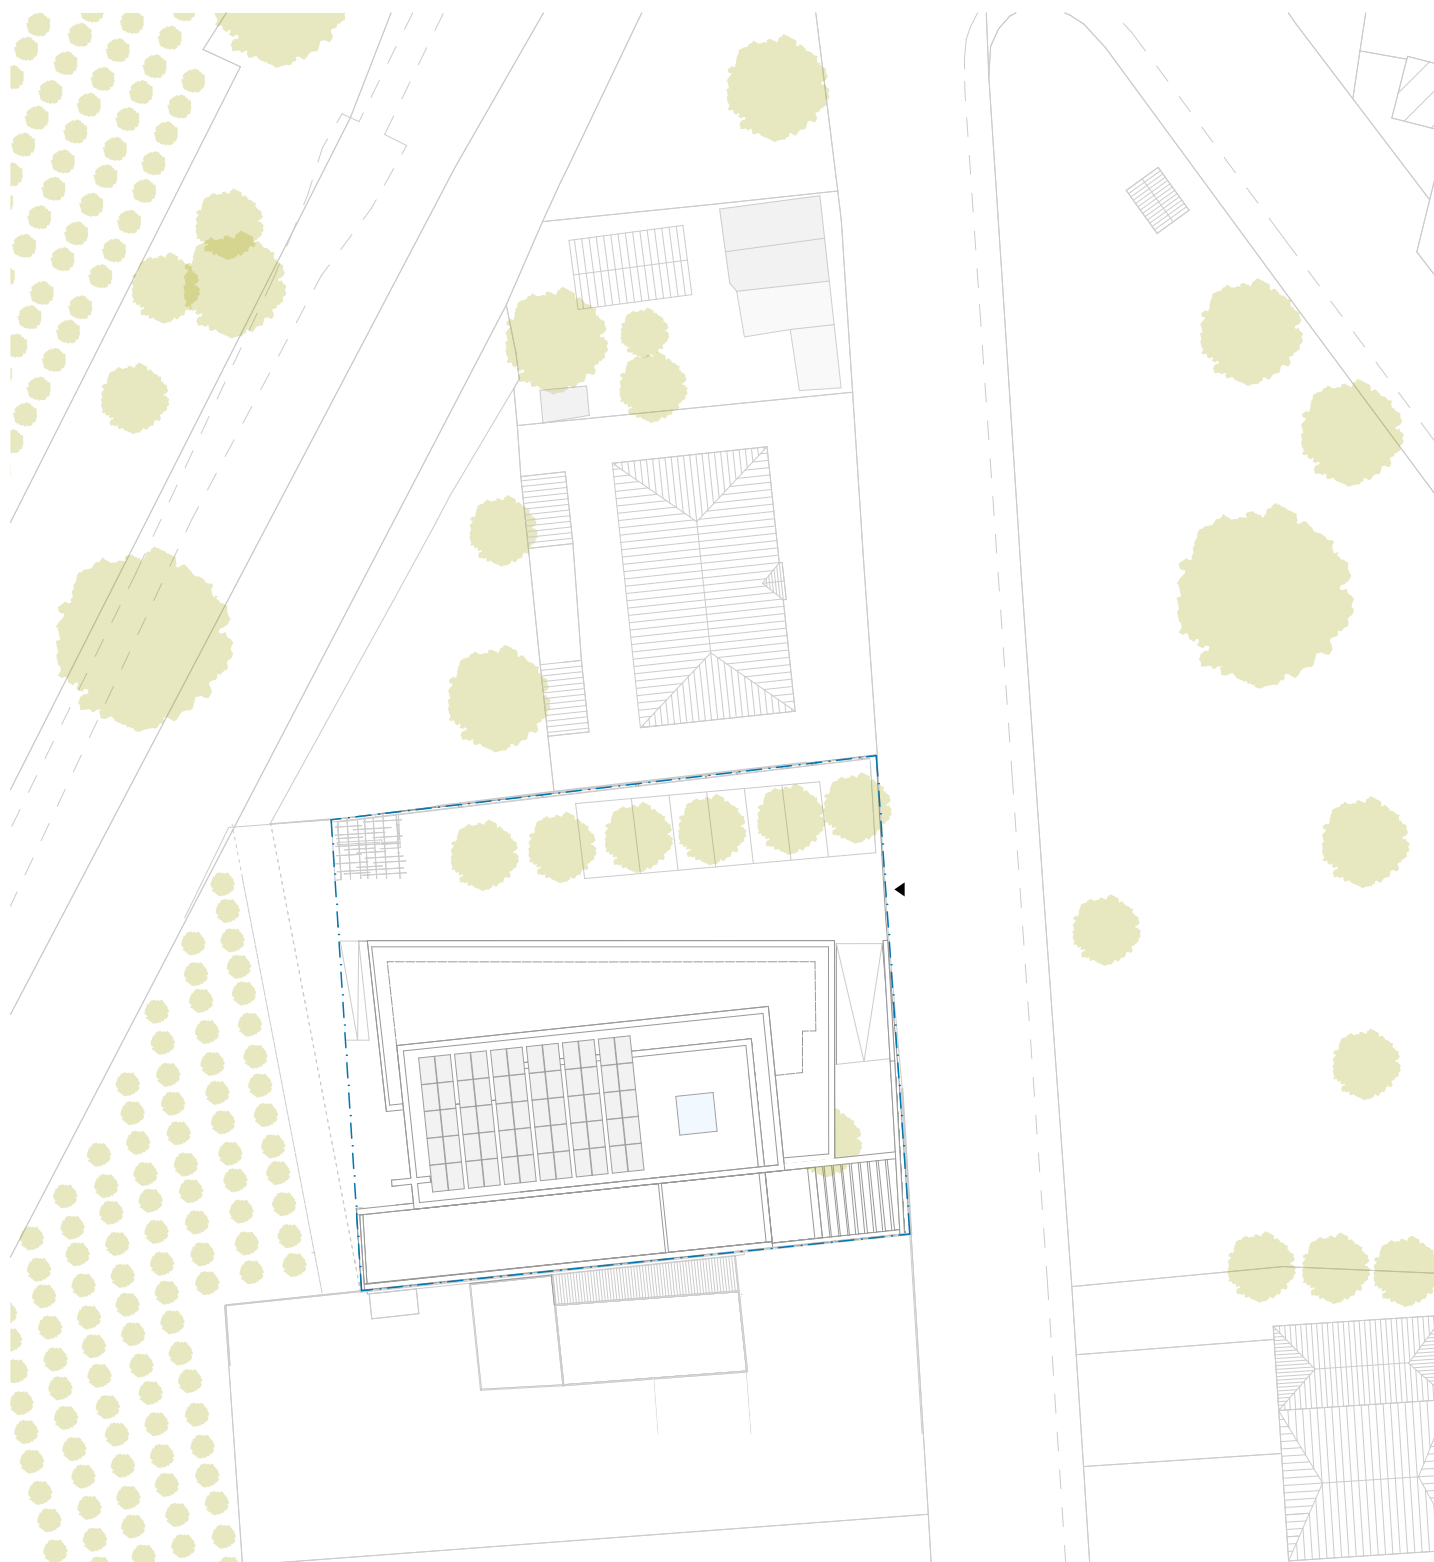


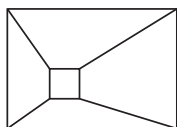

D GRUNDRISSE/SCHNITTE_PLANIMETRIE/SEZIONI

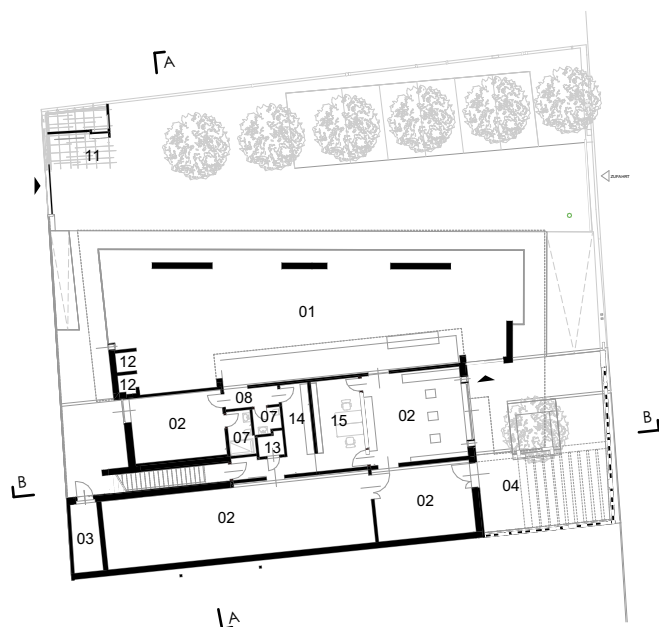


PIANO TERRA ①

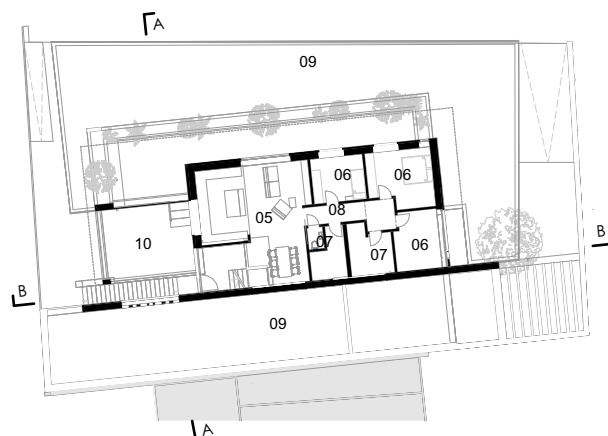

PIANO PRIMO ①

LEGENDA


01 locale vendita	07 bagno	13 archivio
02 officina	08 corridoio	14 magazzino
03 deposito	09 tetto verde	15 ufficio
04 patio	10 terrazza	
05 cucina-sala	11 pergola	
06 camera	12 spogliatoio	

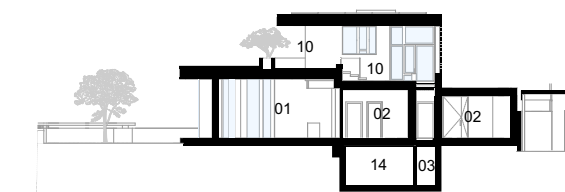

SEZIONE 1



SEZIONE 2

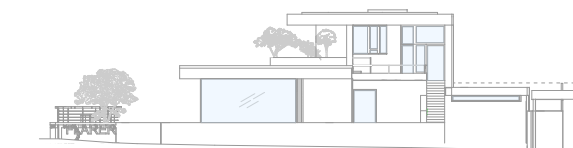


PROSPETTO OVEST



PROSPETTO SUD



PROSPETTO EST

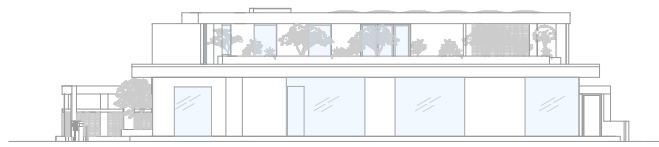

PROSPETTO NORD