




KELLERGESCHOSS

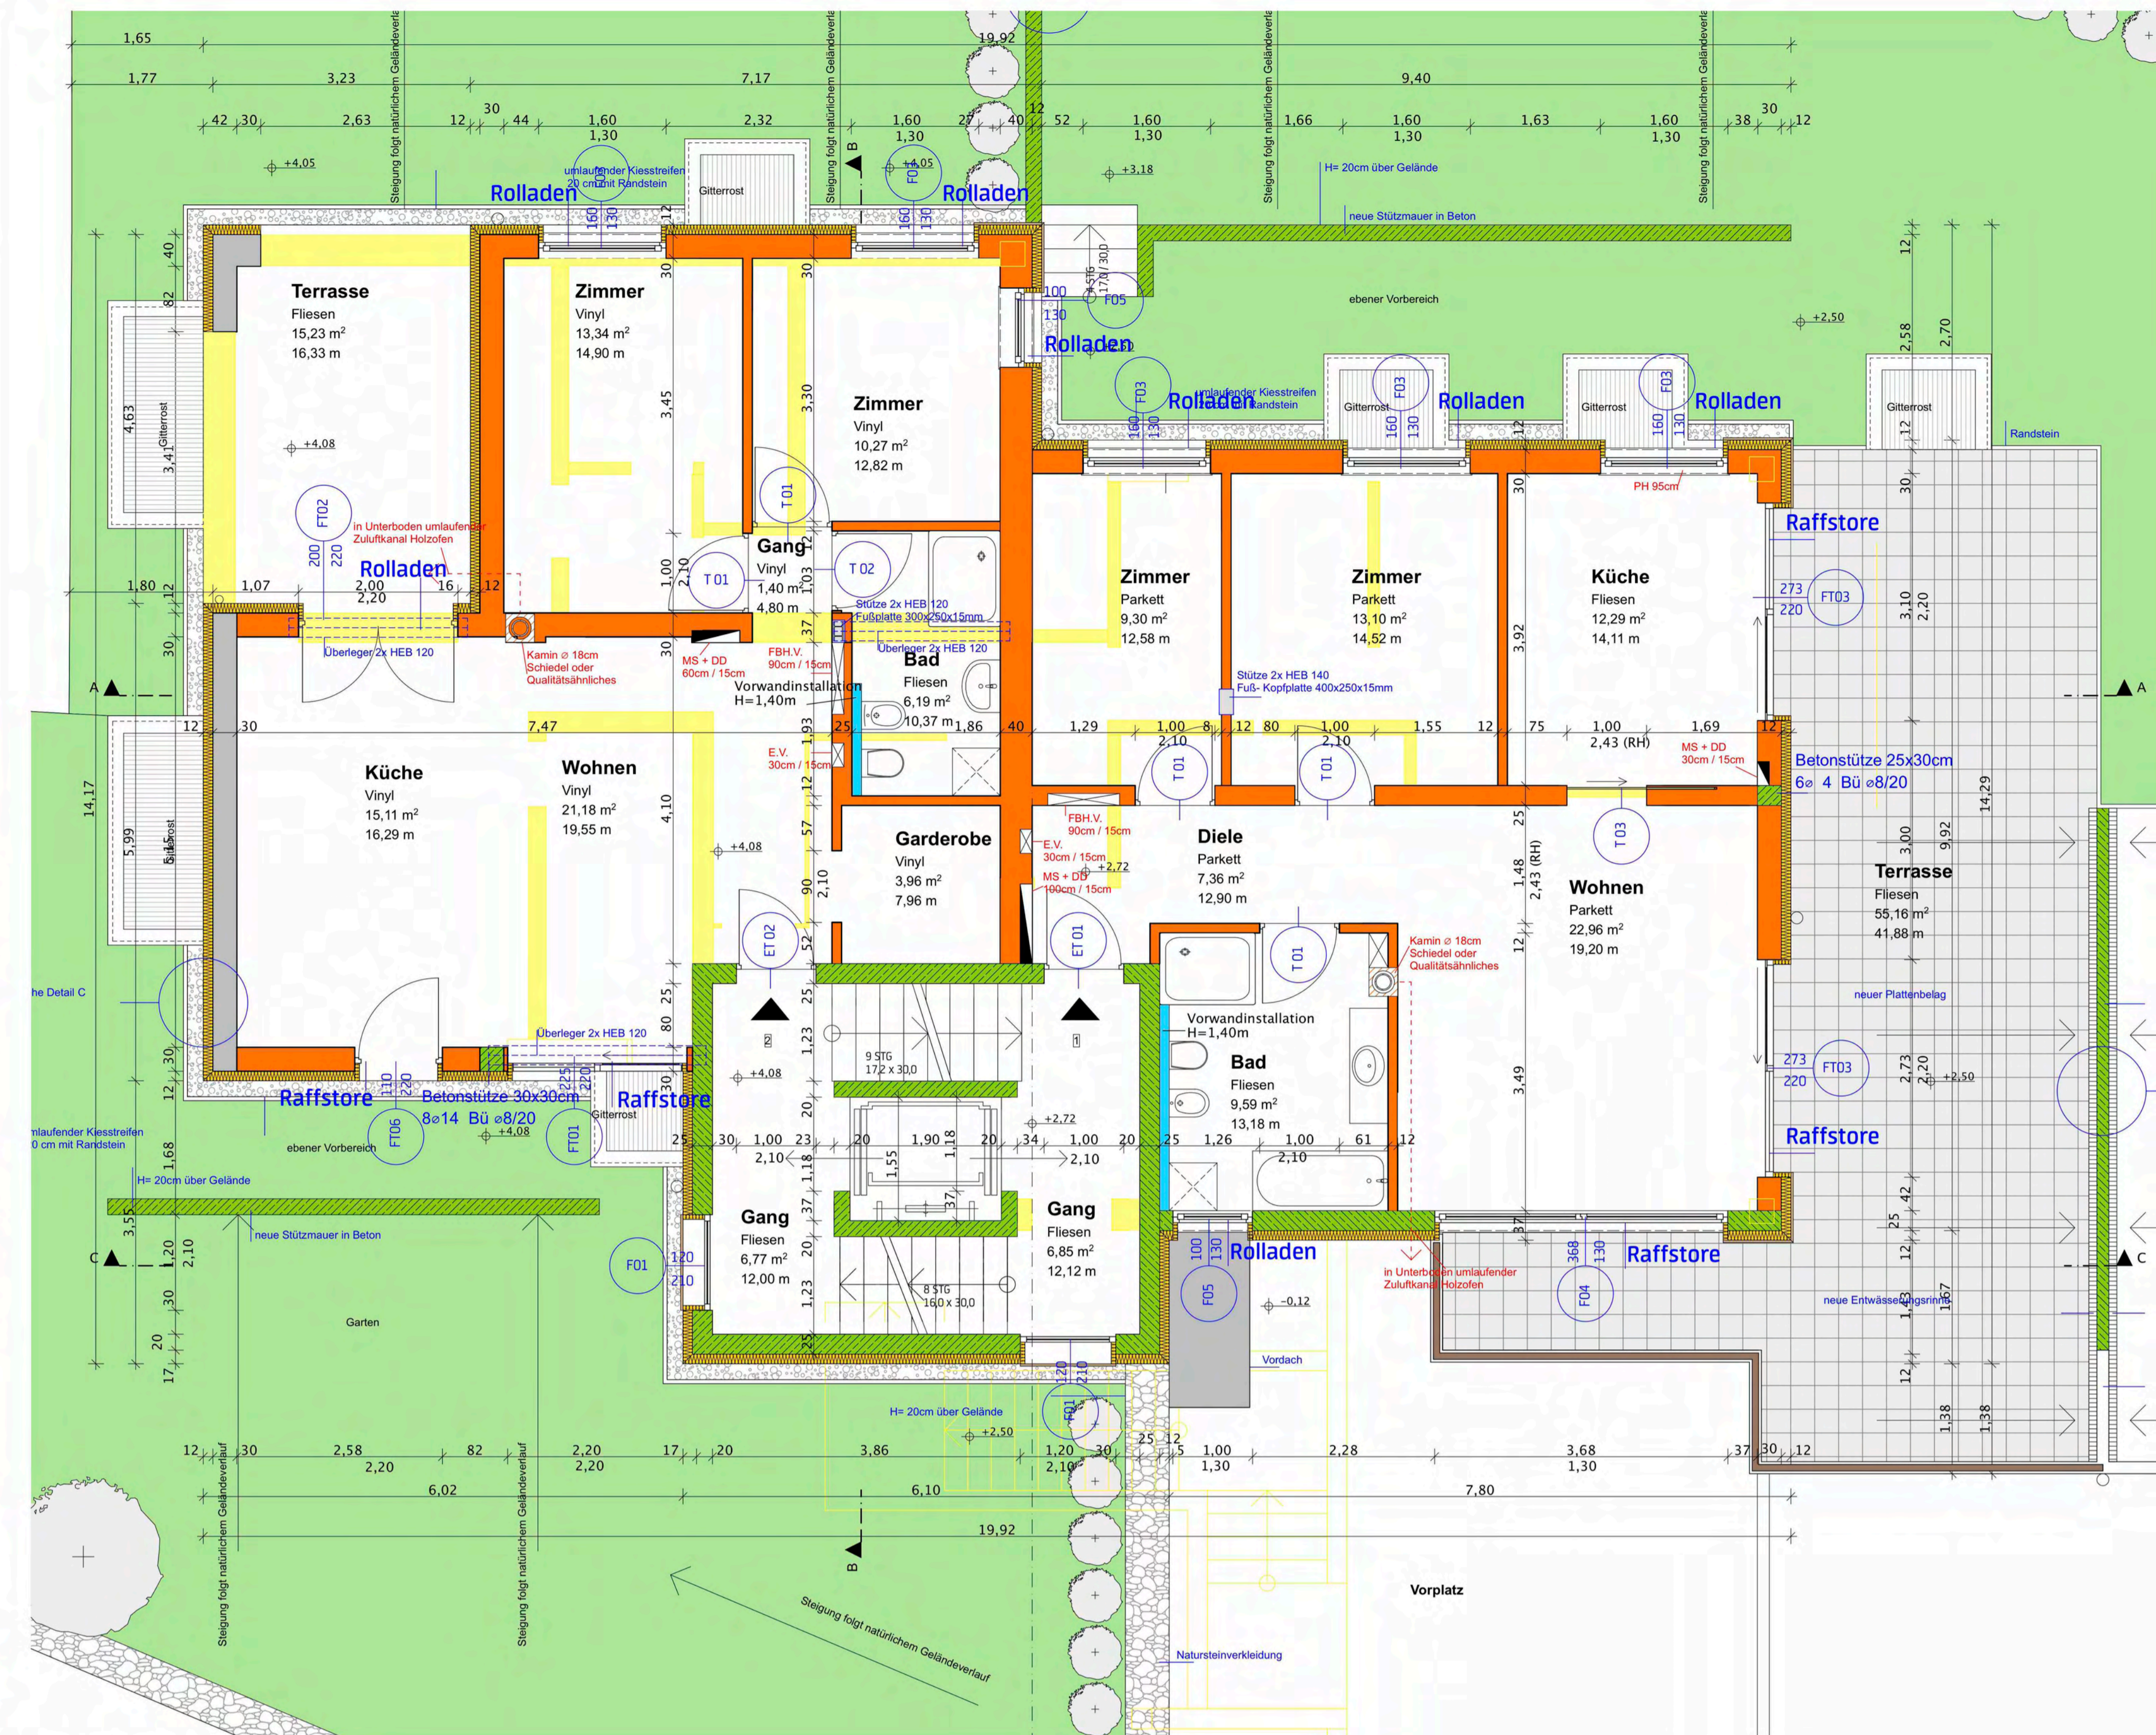

ERDGESCHOSS

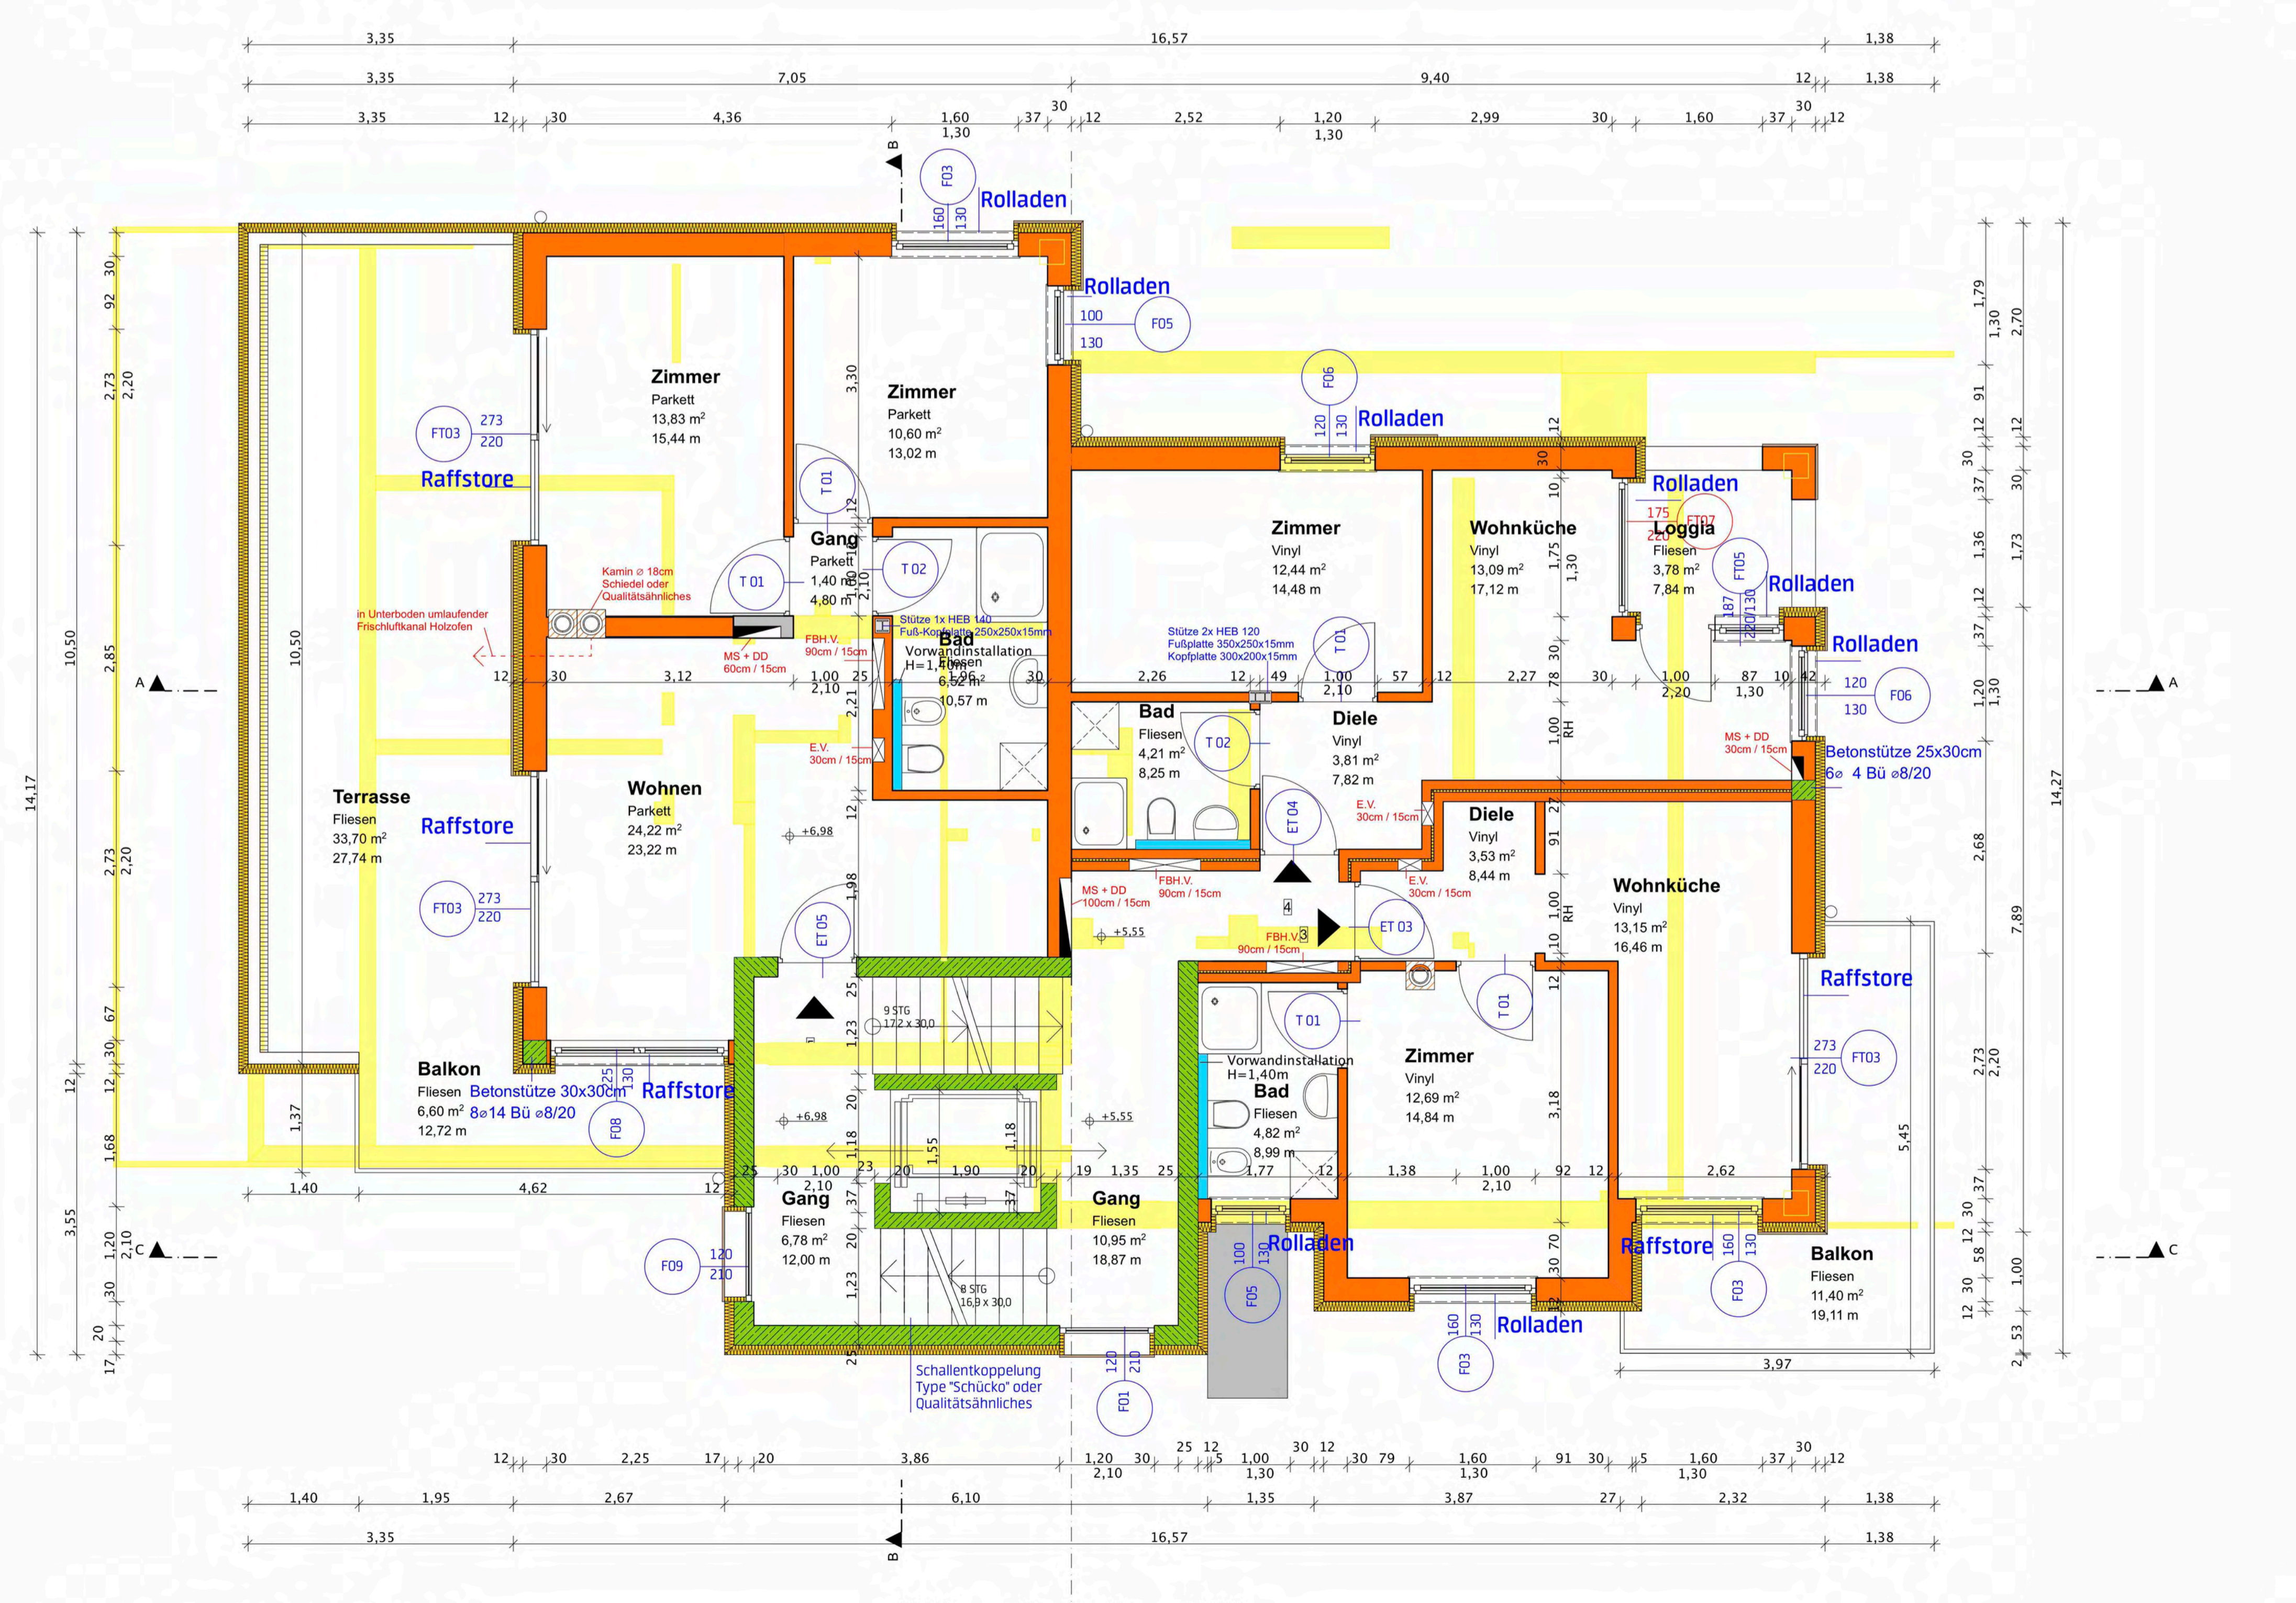

1. OBERGESCHOSS

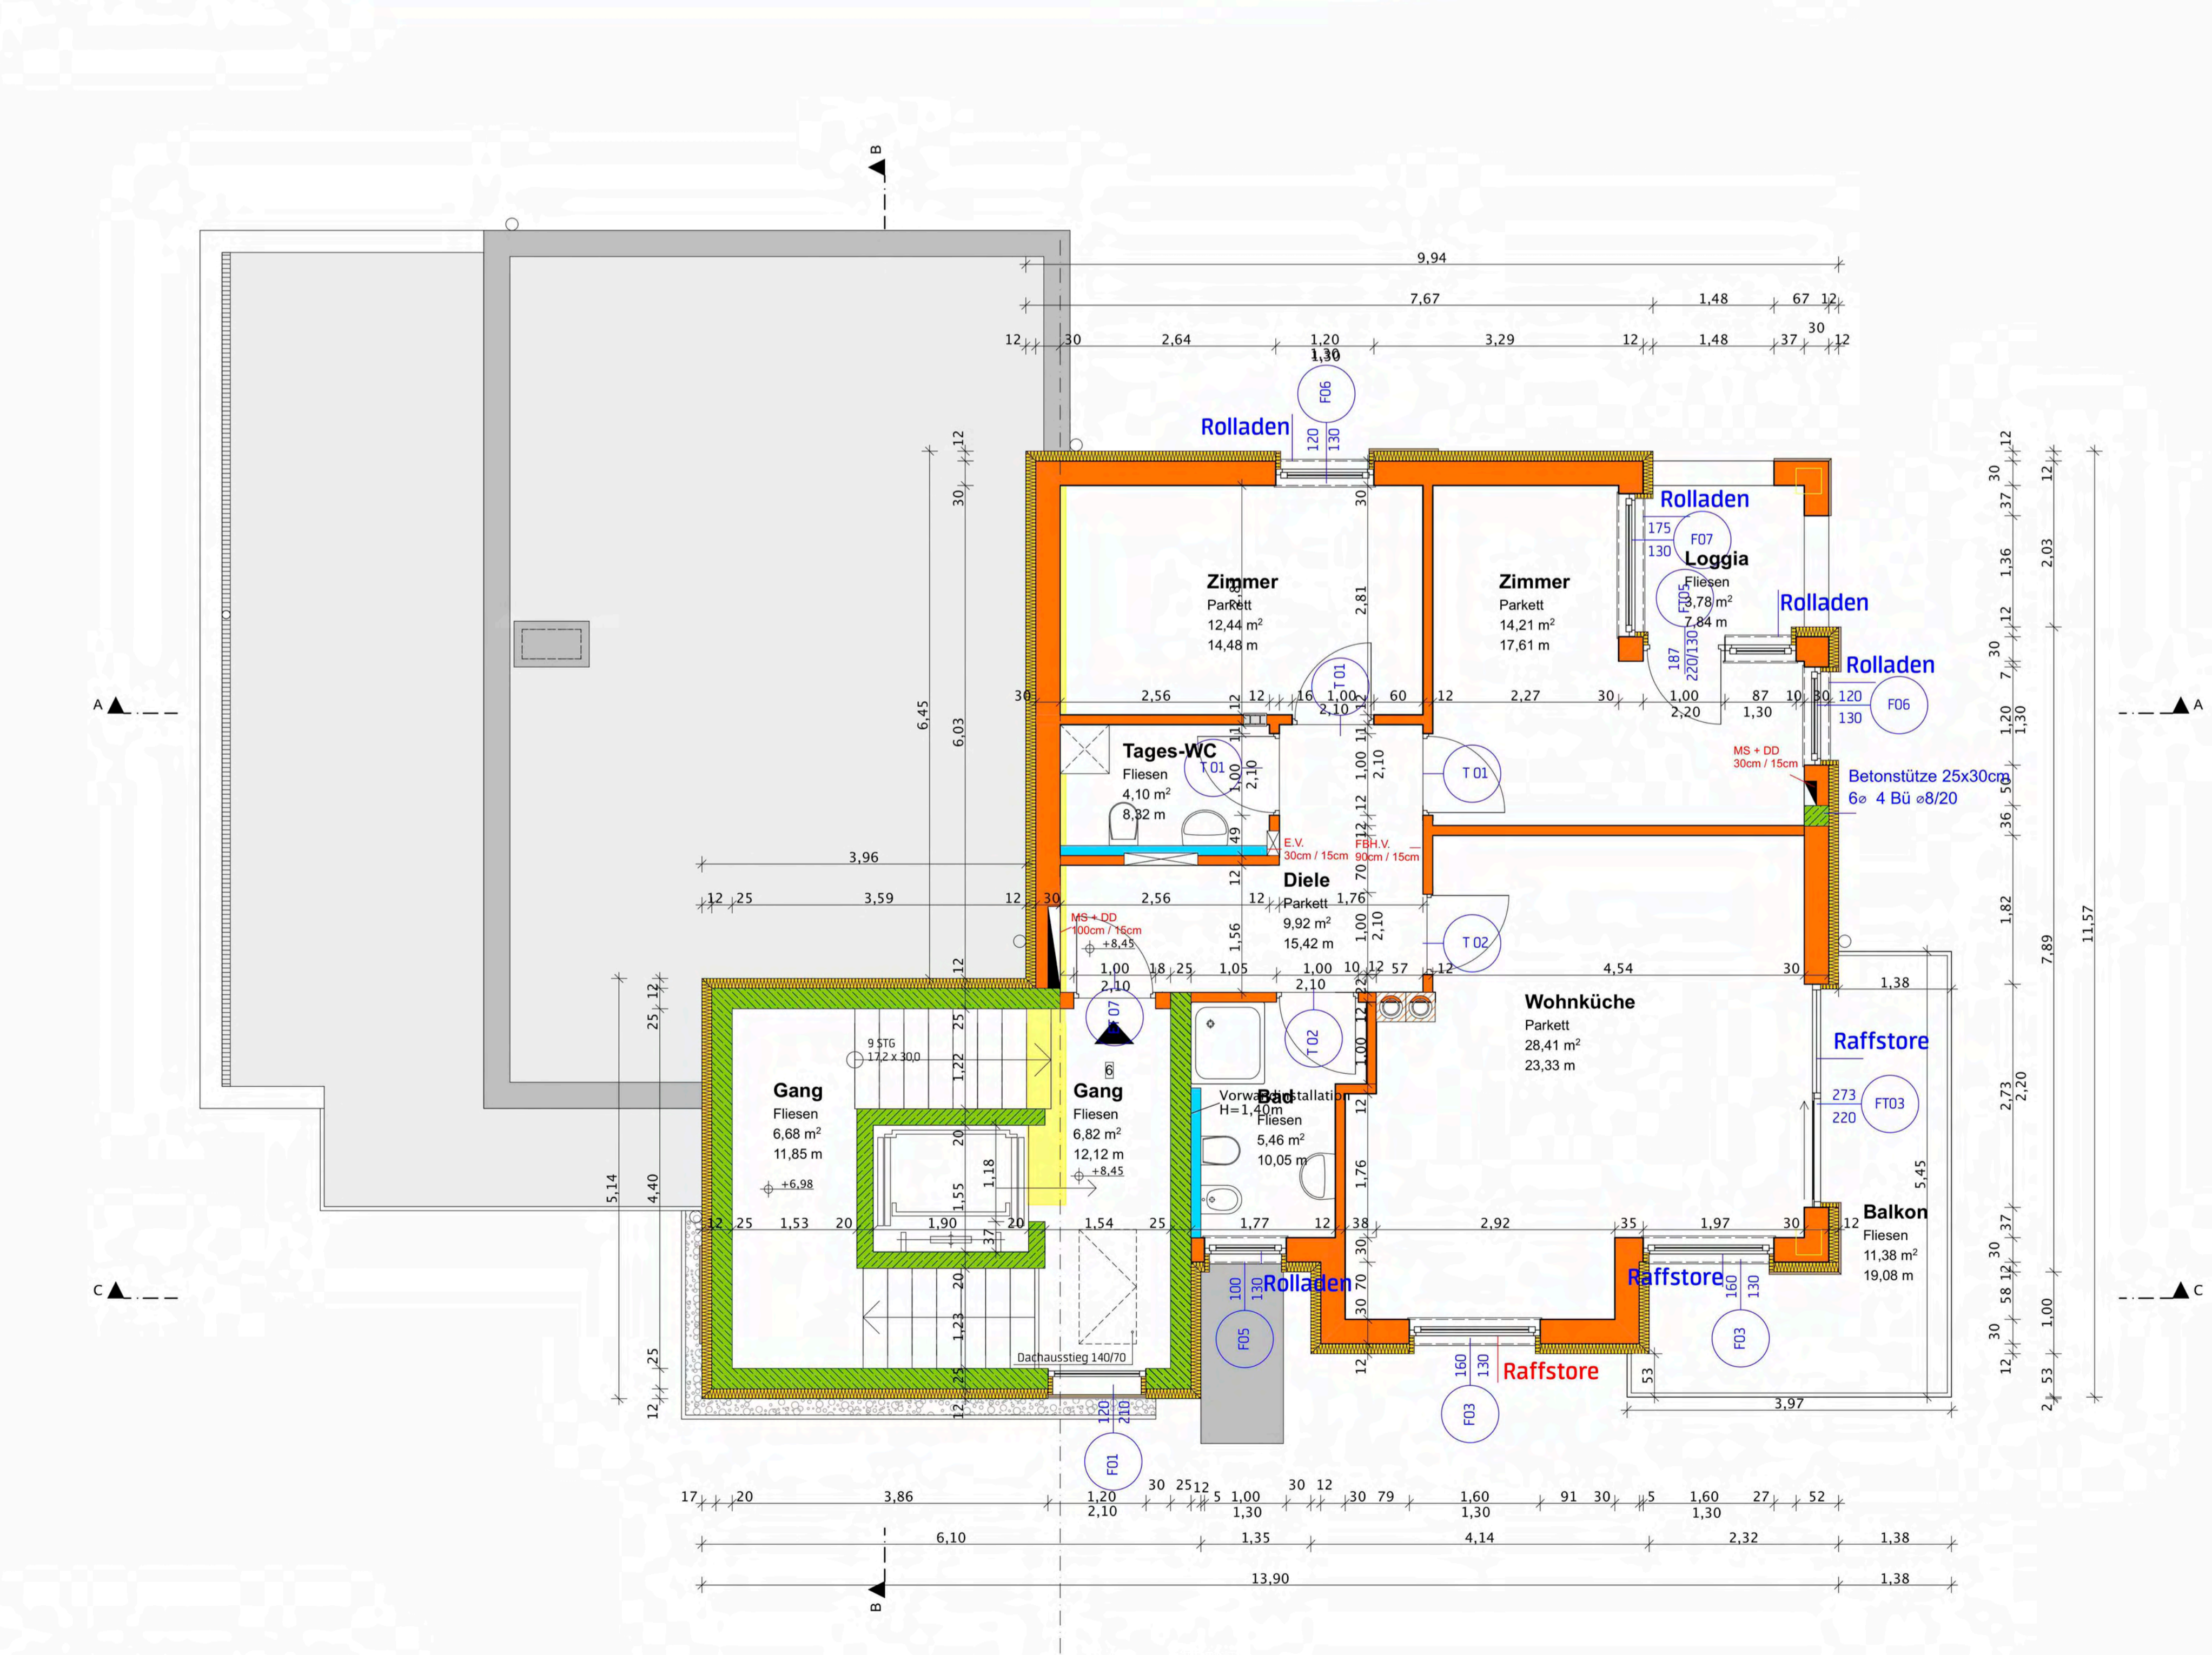

DACHGESCHOSS