




LA CASTES
MONTREUIL-VINGTRESME

LUFTAUFNAHMEN

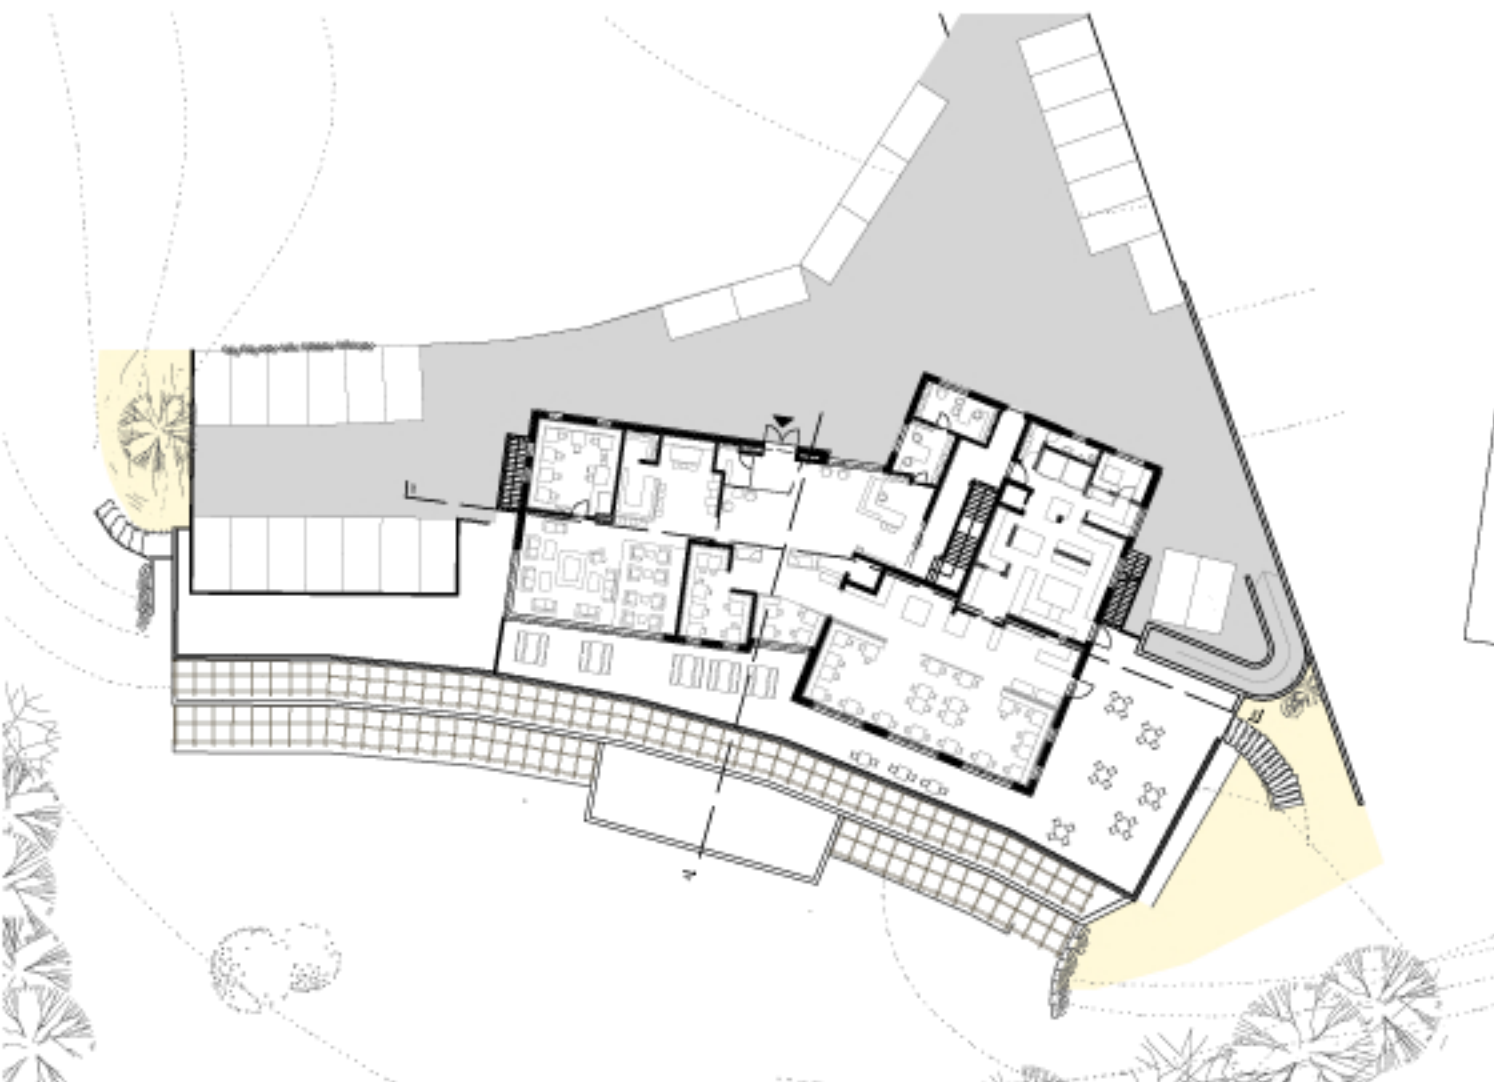

ERDGESCHOSS
Mst 1:500



OBERGESCHOSS
Mst 1:500




DACHGESCHOSS
Mst 1:500



1. UNTERGESCHOSS
Mst 1:500



2. UNTERGESCHOSS
Mst 1:500

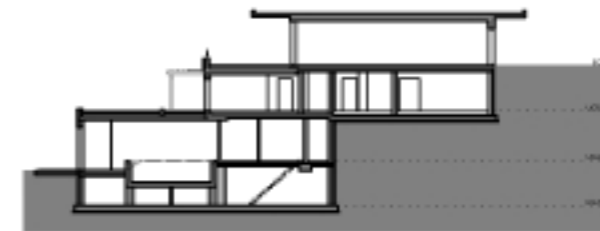

SCHNITT A-A
Mst 1:500



SCHNITT B-B
Mst 1:500