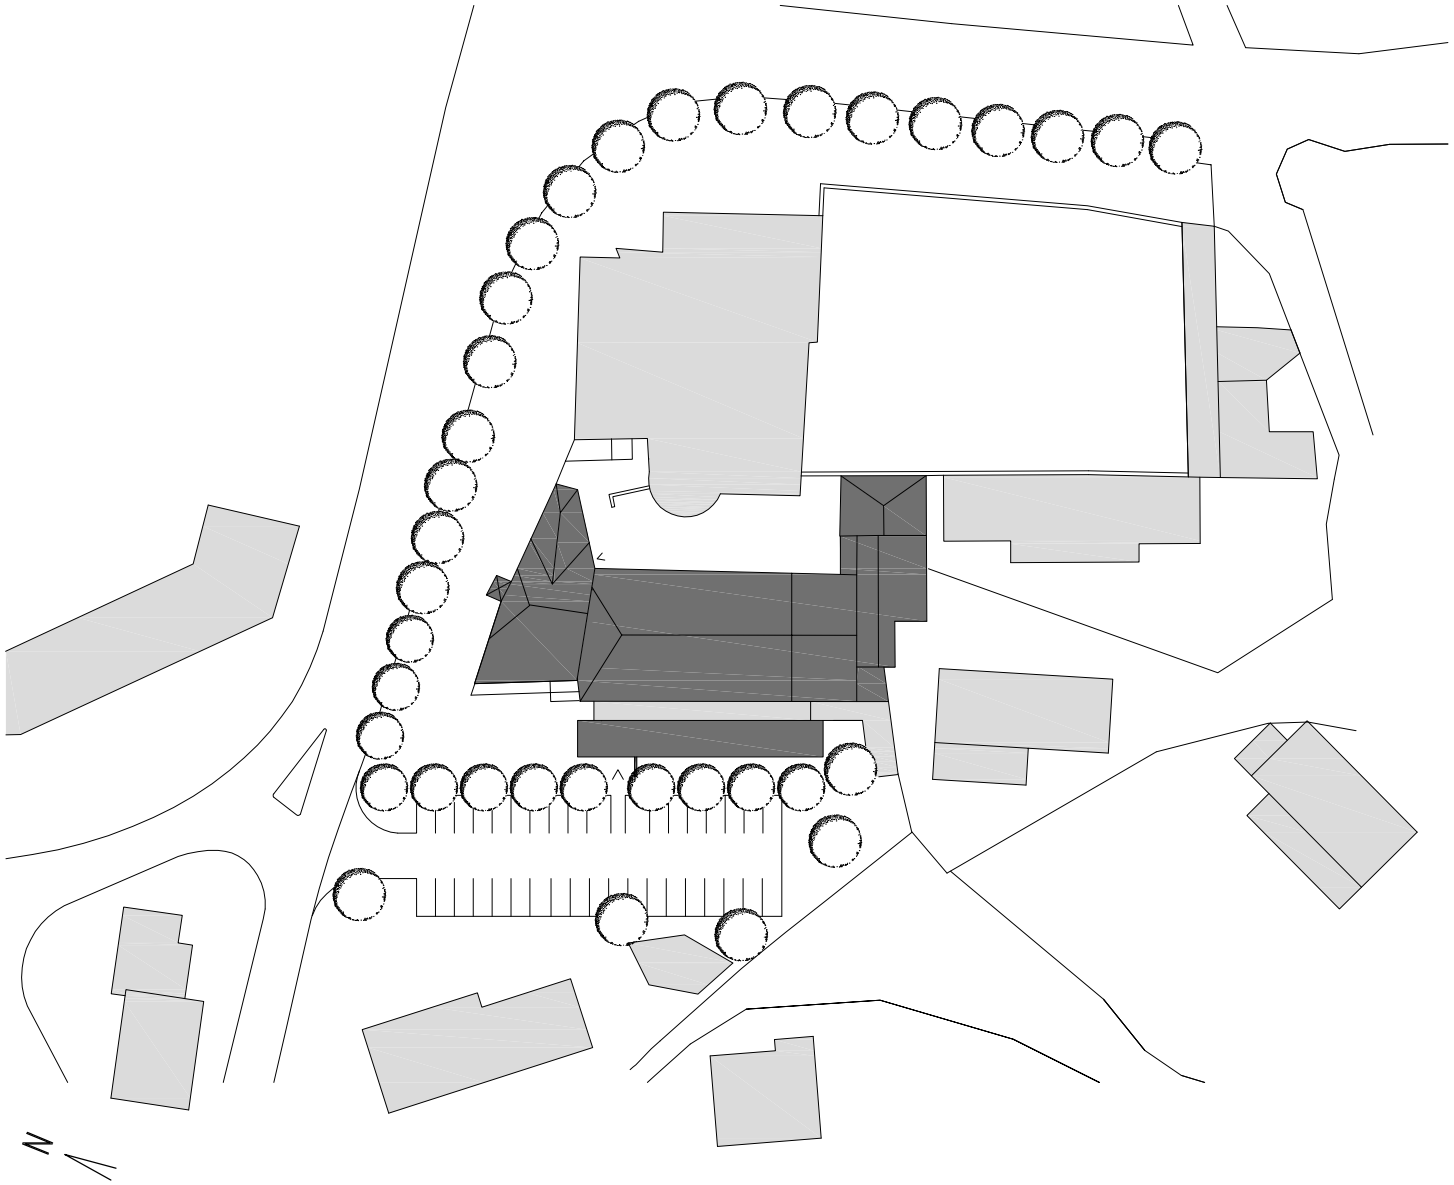


LAGEPLAN – PLANIMETRIA

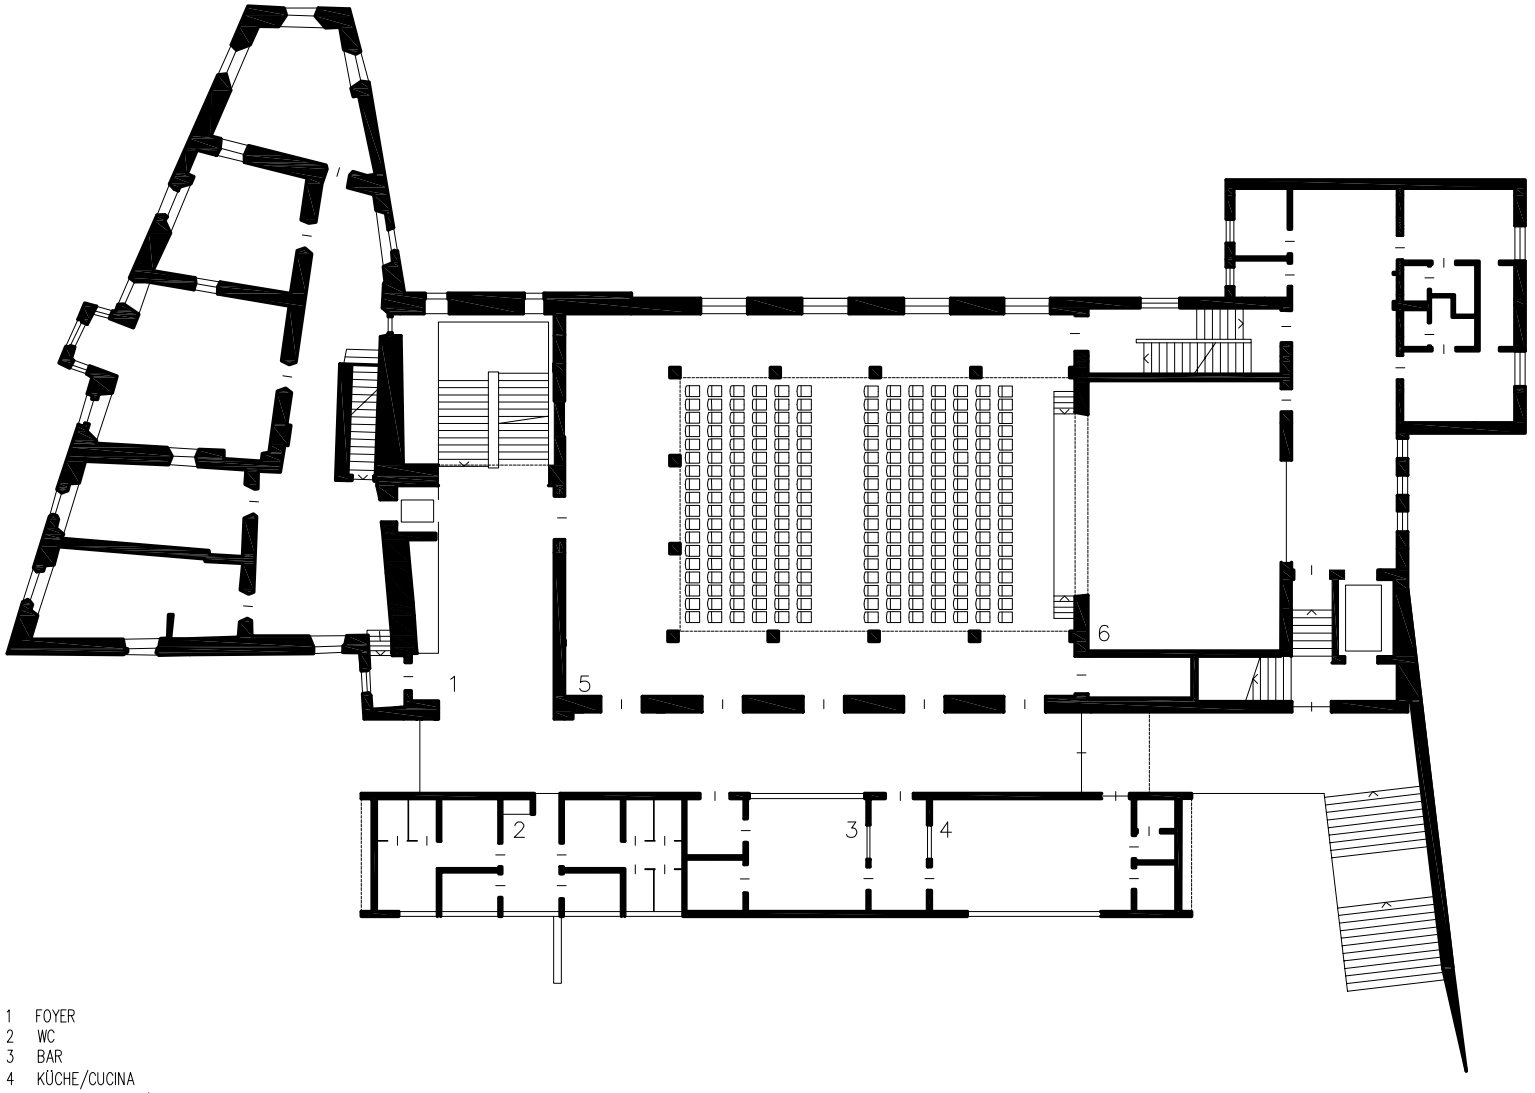


1 FOYER
2 WC
3 BAR
4 KÜCHE/CUCINA
5 RAIFFEISENSAAL/ SALA RAIFFEISEN
6 BÜHNE/ PALCO

GRUNDRISS EBENE 1 – PIANTE LIVELLO 1

0 10

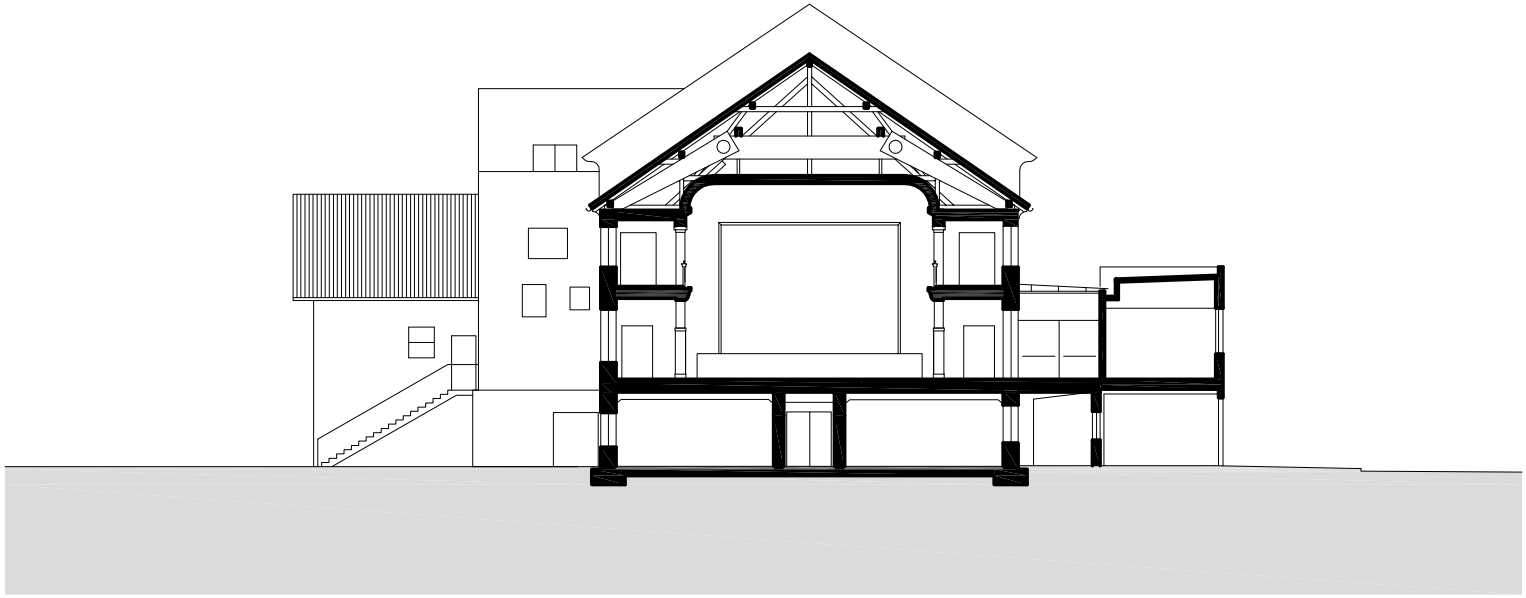

0 10

SCHNITT – SEZIONE

0 10

ANSICHT NORD – PROSPETTO NORD