
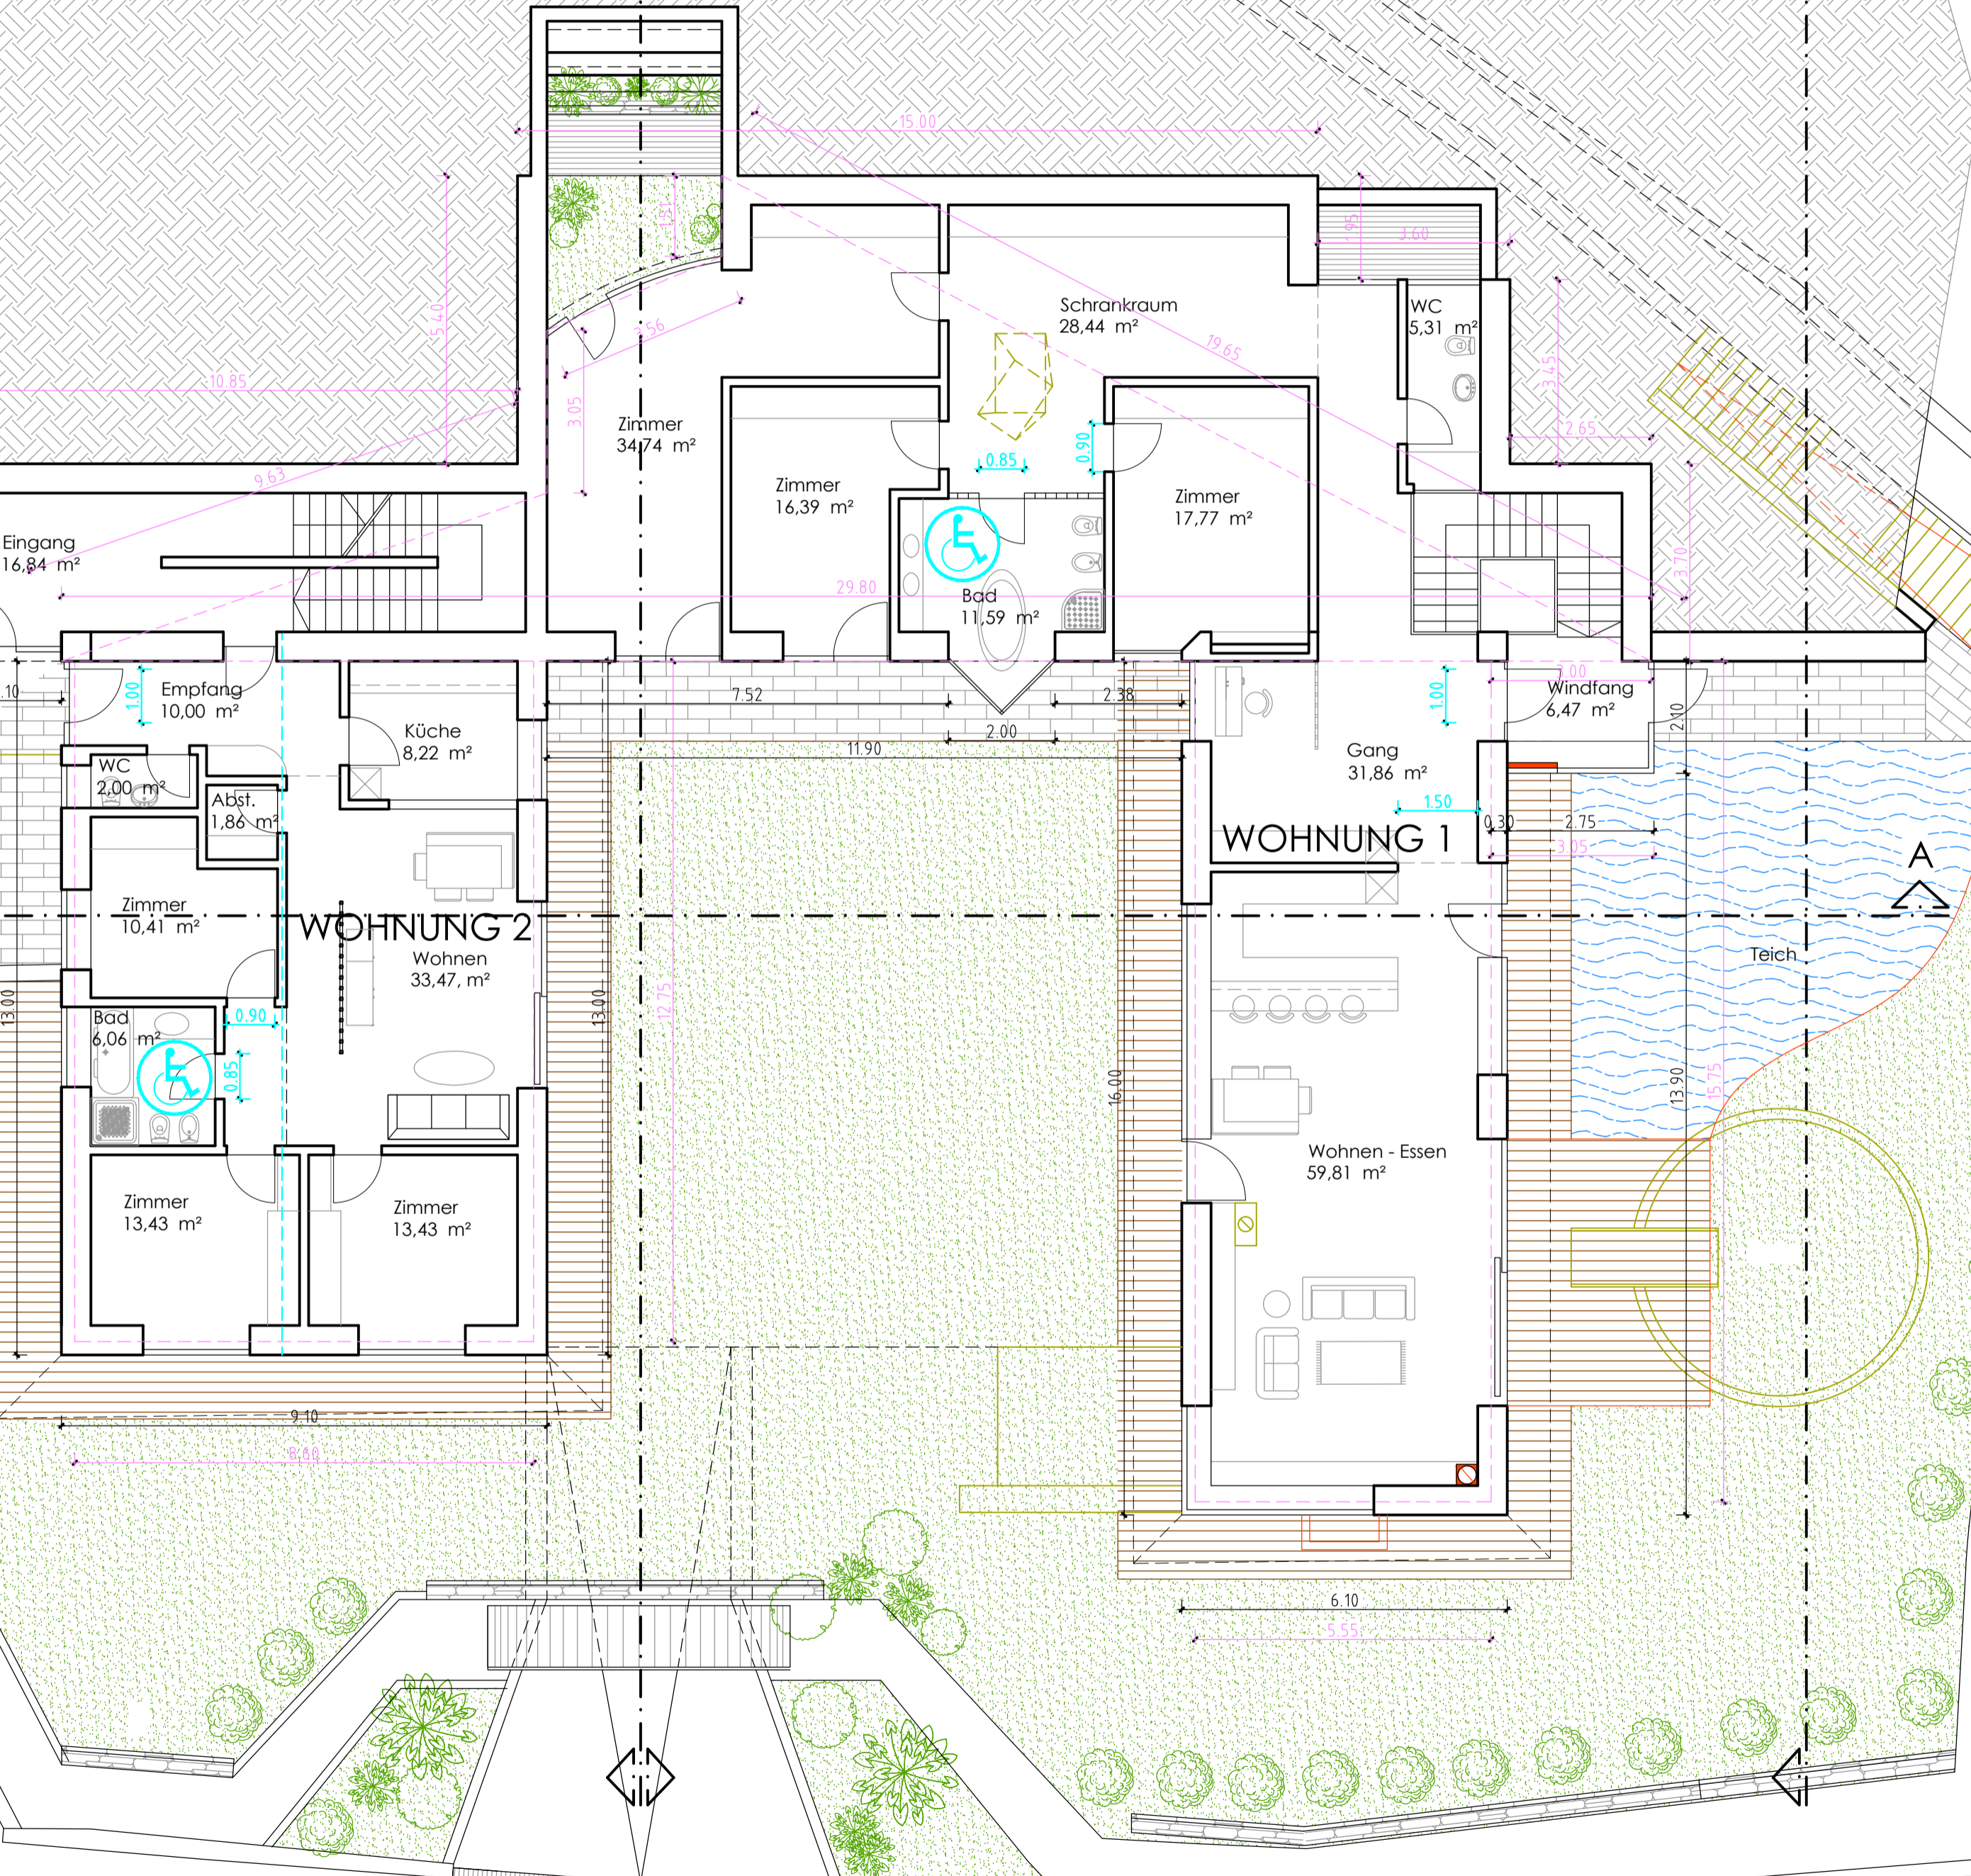


Ansicht Nord 1

Ansicht Süd 2
Ansicht Nord 2

Ansicht Süd 1

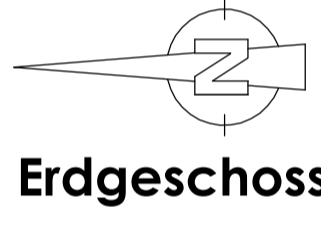

Eingang
16,84 m²

Empfang
10,00 m²

WC
2,00 m²

Abst.
1,86 m²

Zimmer
10,41 m²

Bad
6,06 m²

Zimmer
13,43 m²

Zimmer
13,43 m²

Wohnen
33,47 m²

Küche
8,22 m²

Zimmer
16,39 m²

Bad
11,59 m²

Zimmer
17,77 m²

Schrankraum
28,44 m²

WC
5,31 m²

Windfang
6,47 m²

Gang
31,86 m²

Wohnen - Essen
59,81 m²

Teich

Flugdach

Abbruch Bestand

601,00 = - 2,62

600,30