





DACHGESCHOSS

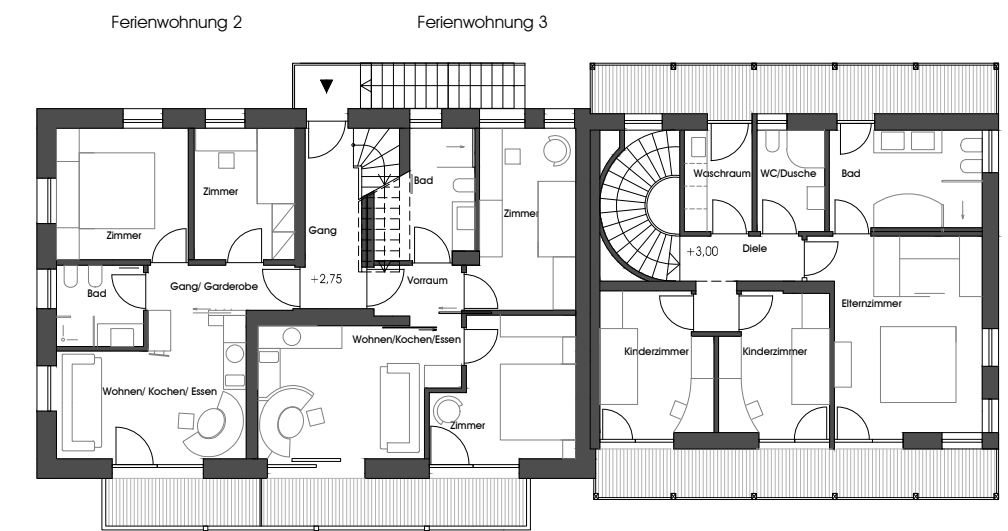


OBERGESCHOSS

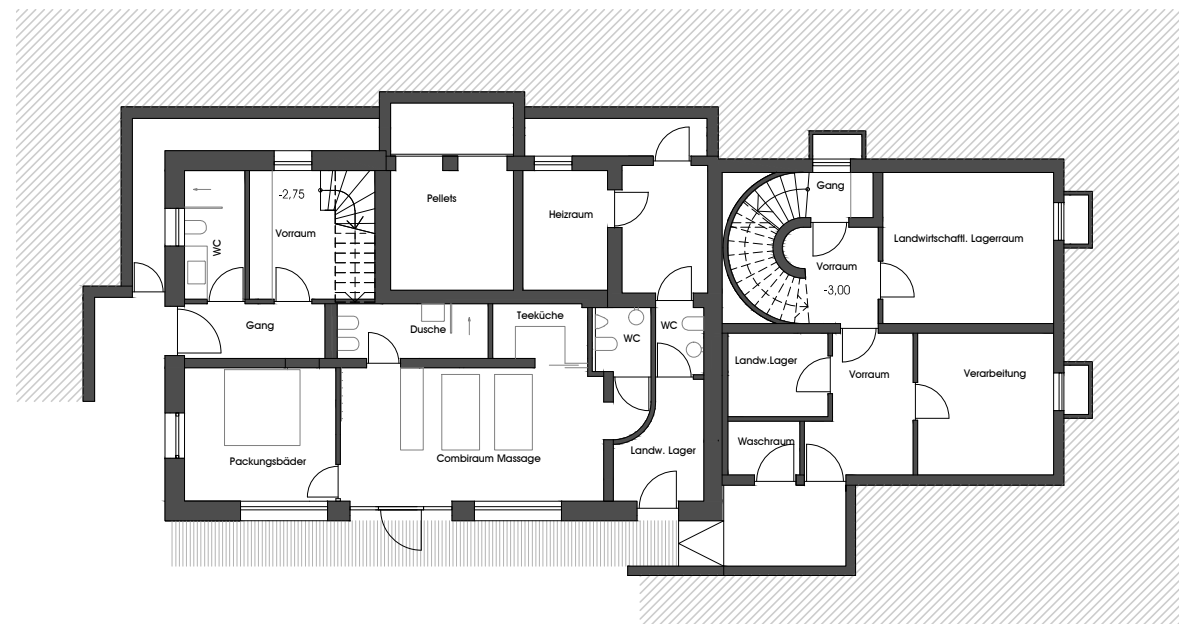

UNTERGESCHOSS

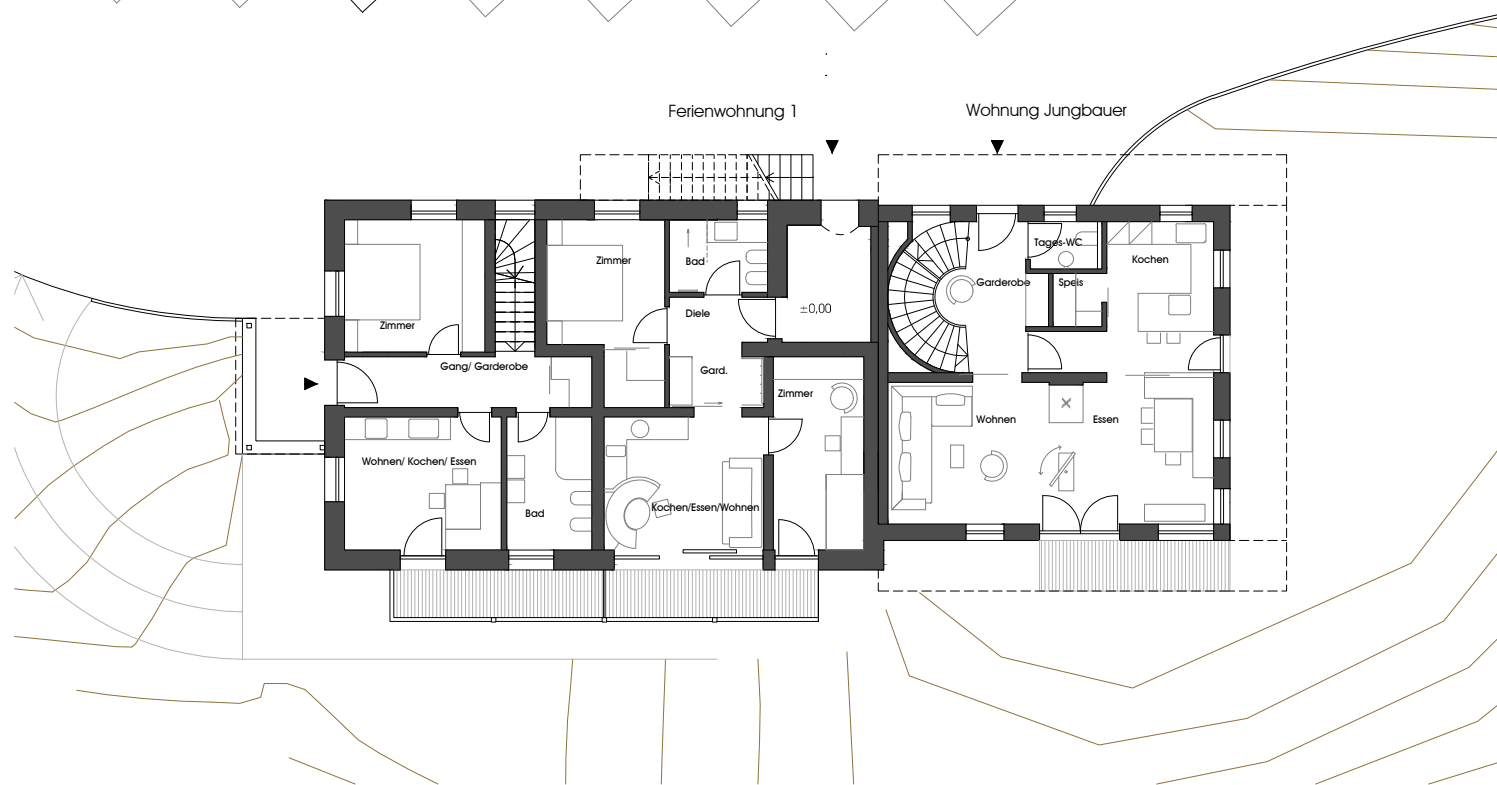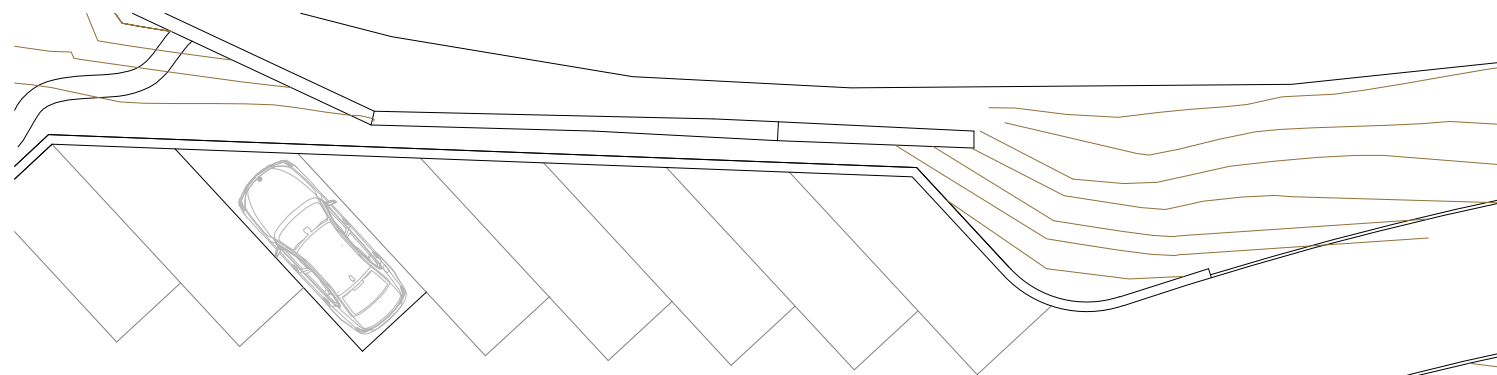

ERDGESCHOSS

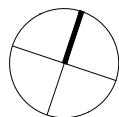

GRUNDRISS




SCHNITT



OSTANSICHT



NORDANSICHT

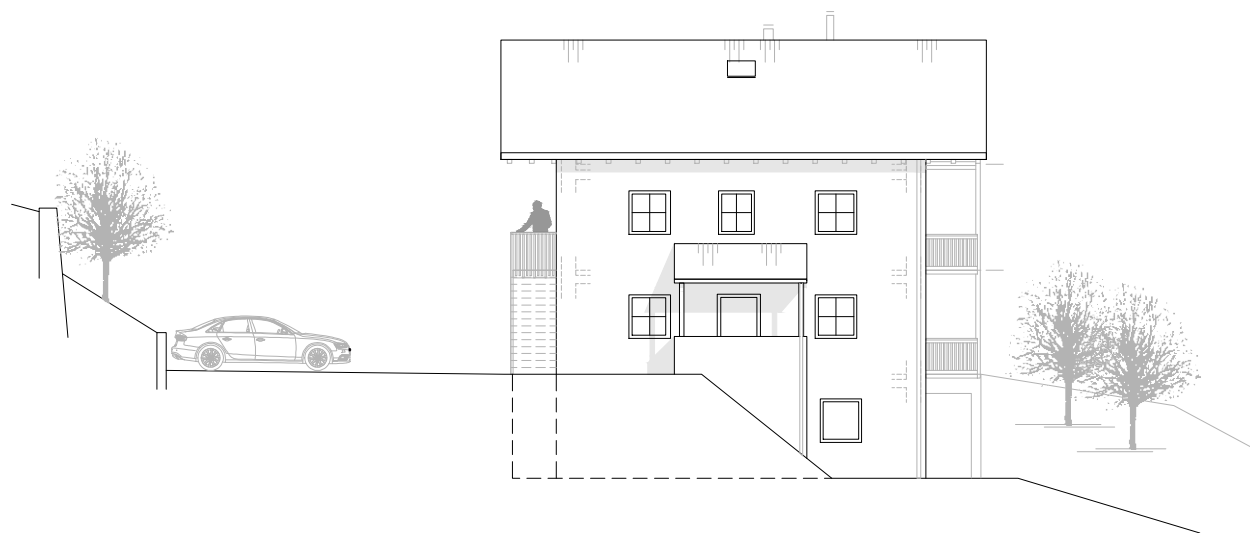

WESTANSICHT



SÜDANSICHT

