

PAULA WIESINGER \*\*\*\*s  
Apartments & Suites


- 1 Garage
- 2 Rezeption
- 3 Frühstücks- und Aufenthaltsraum
- 4 Betriebswohnung
- 5 Apartments
- 6 Zimmer
- 7 Sauna/Wellness
- 8 Fitness/Turnsaal
- 9 Technik




ERDGESCHOSS



UNTERGESCHOSS

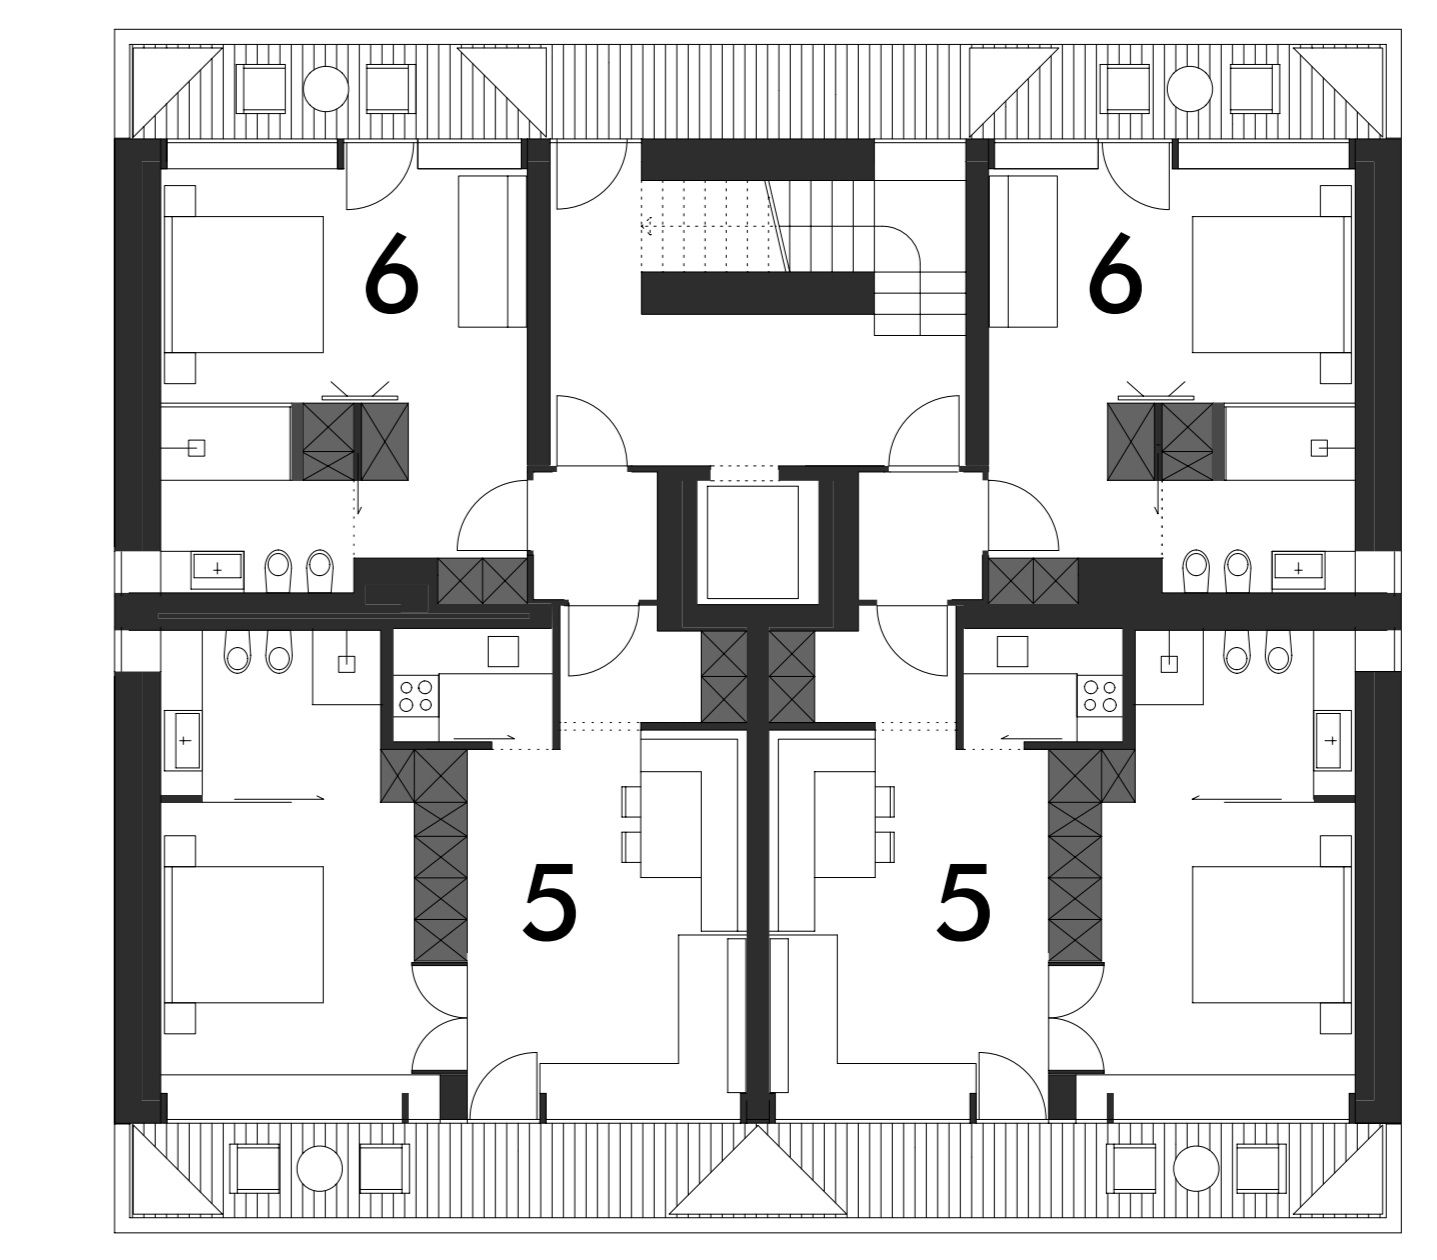

1., 2., 3. OBERGESCHOSS

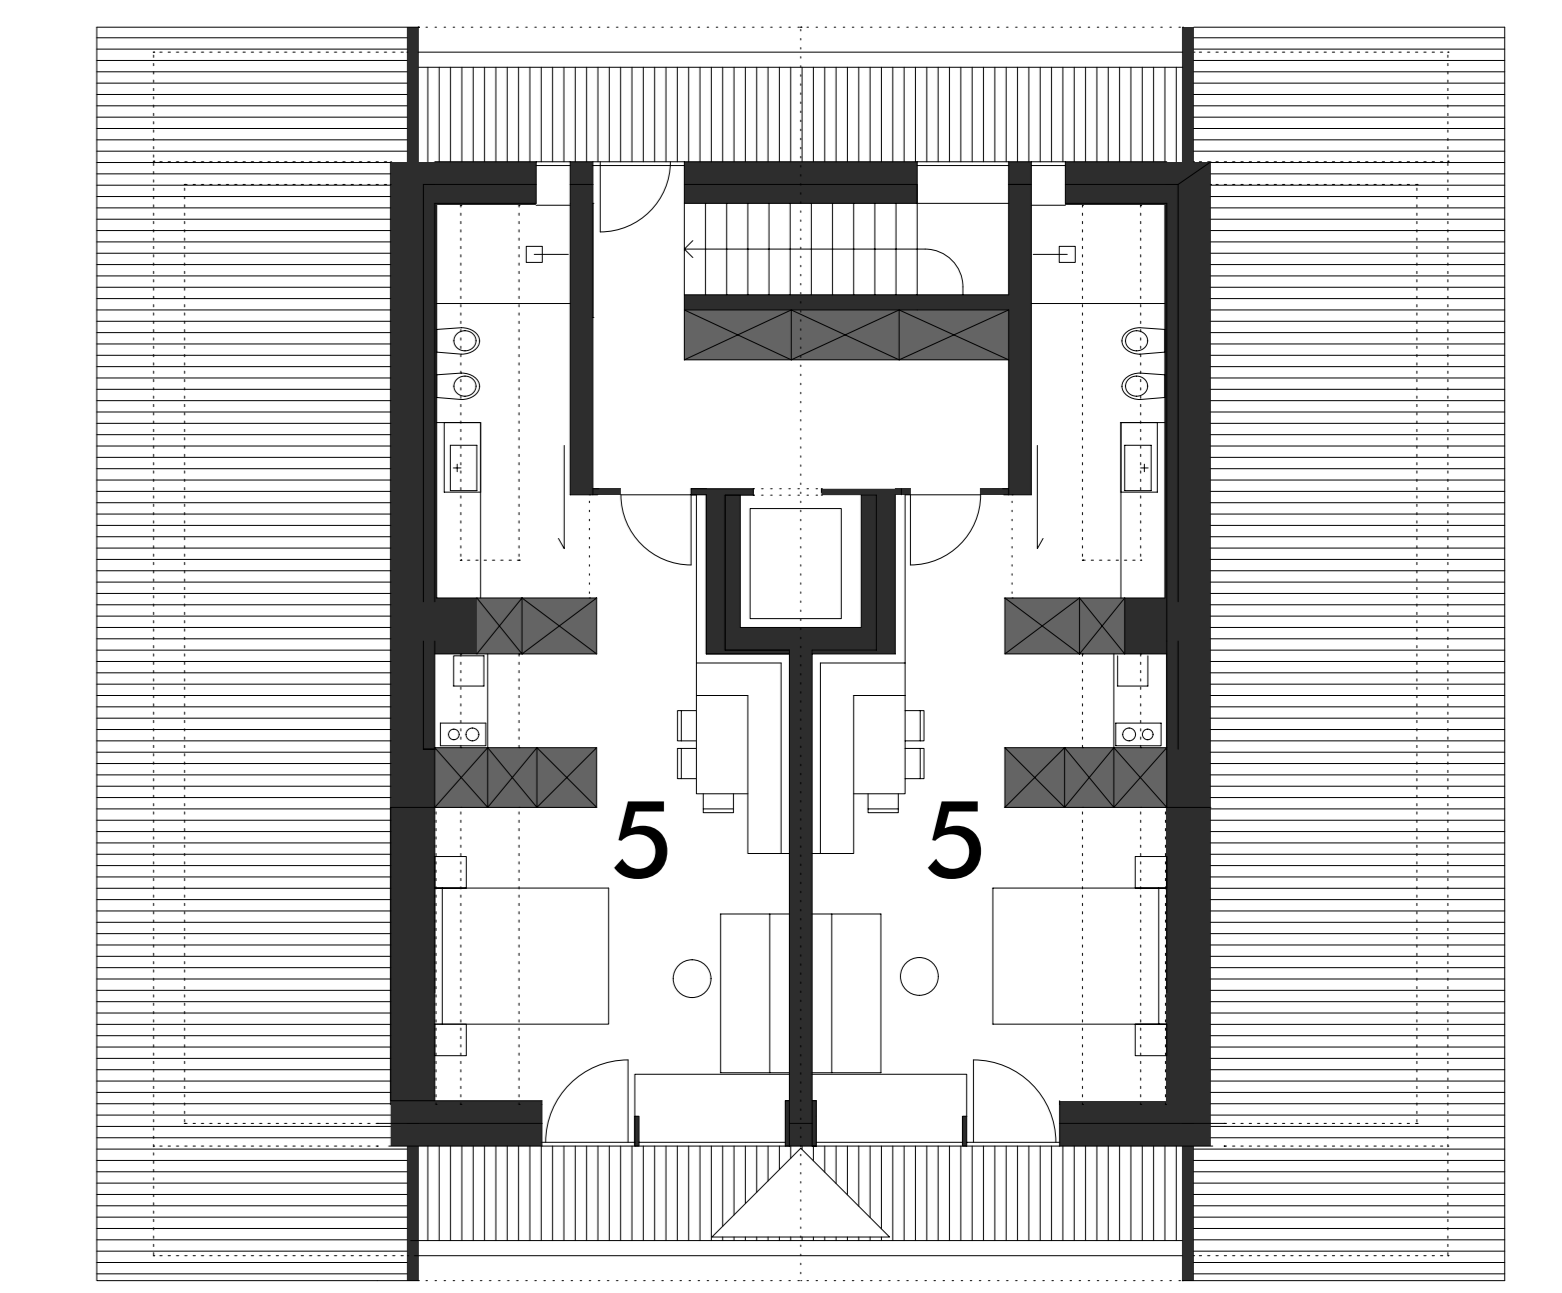

DACHGESCHOSS

