



Piano Terra



Piano Primo

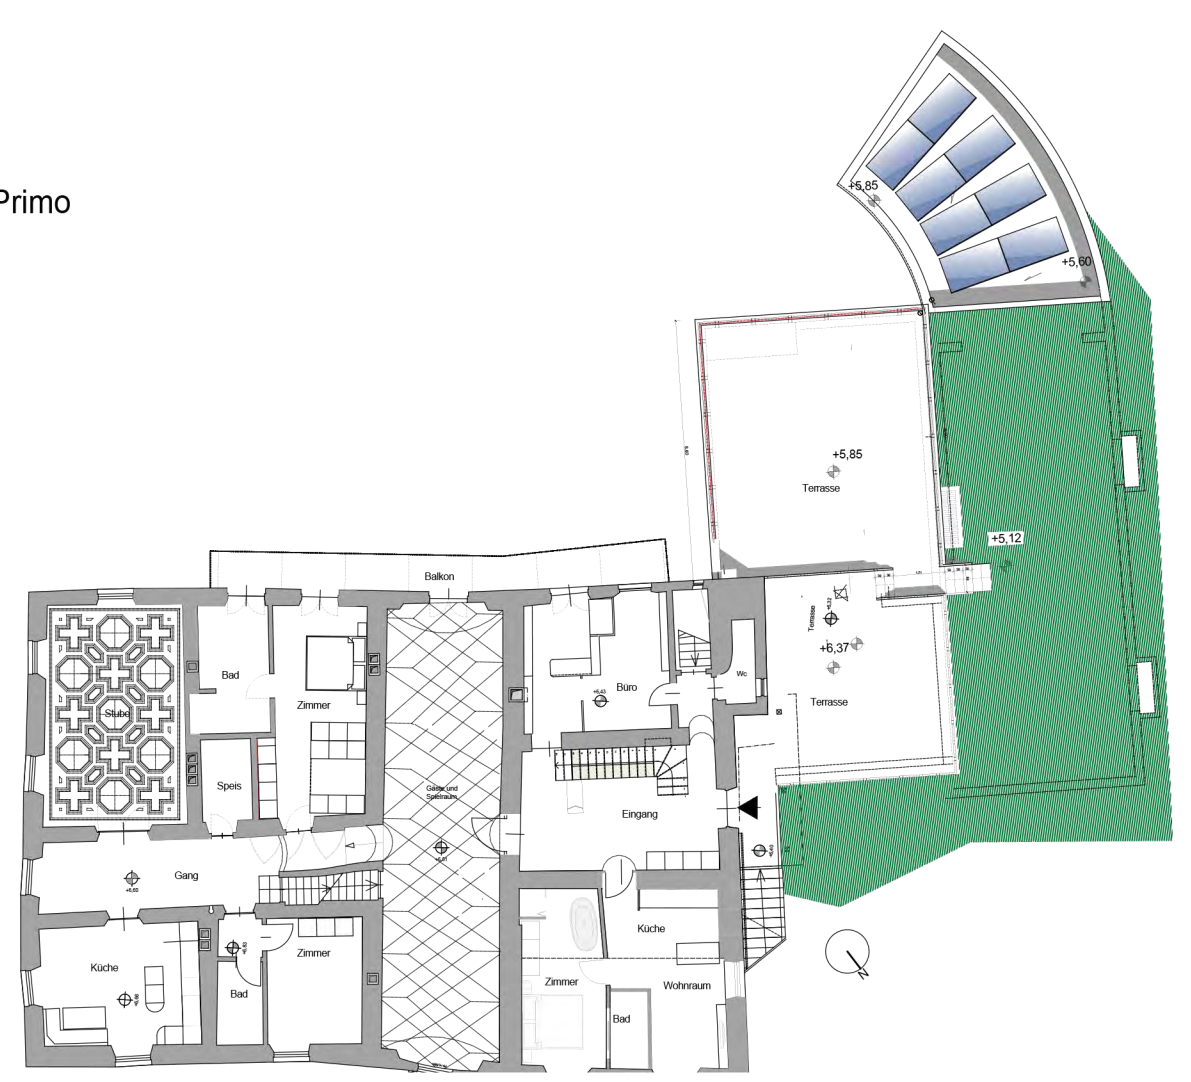


Sottotetto

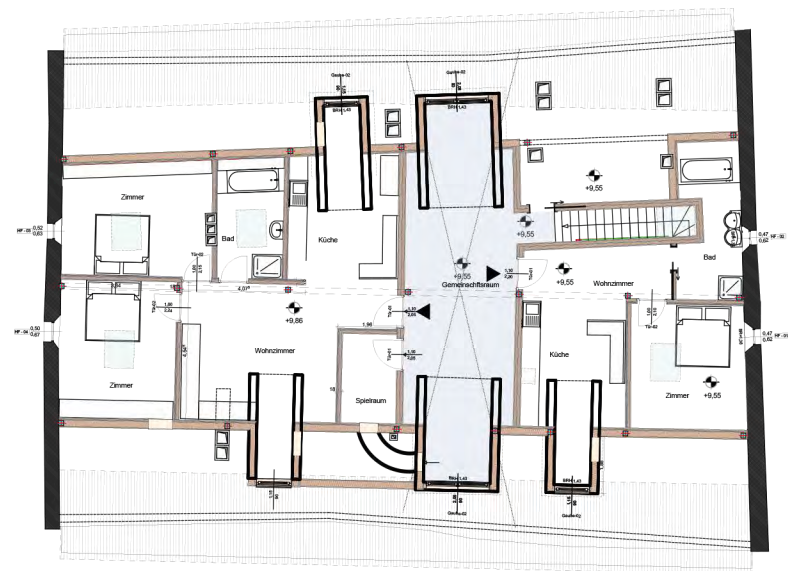





NORD-EST

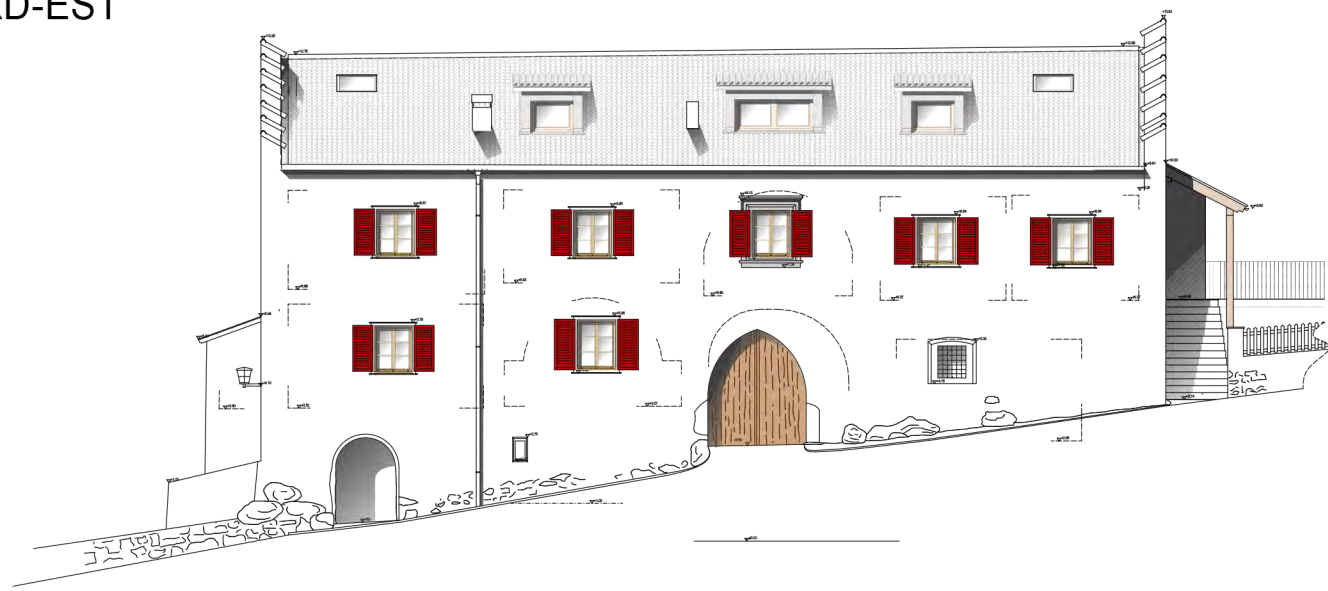

SUD-OVEST

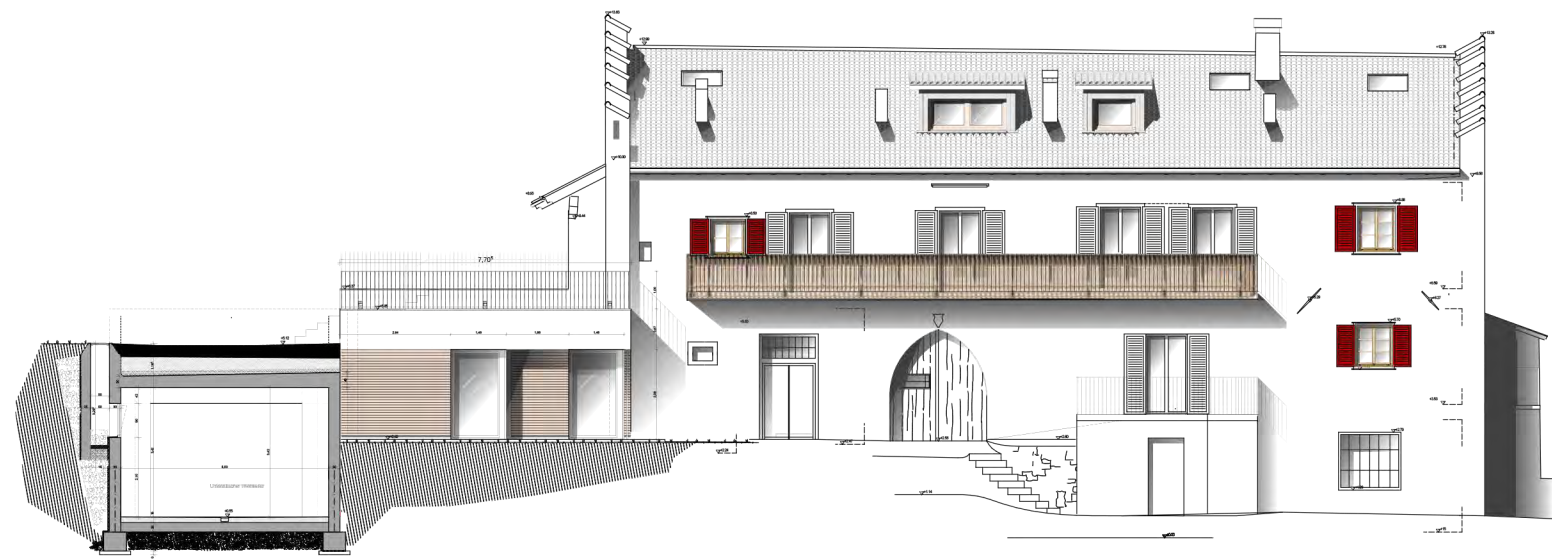

NORD-OVEST

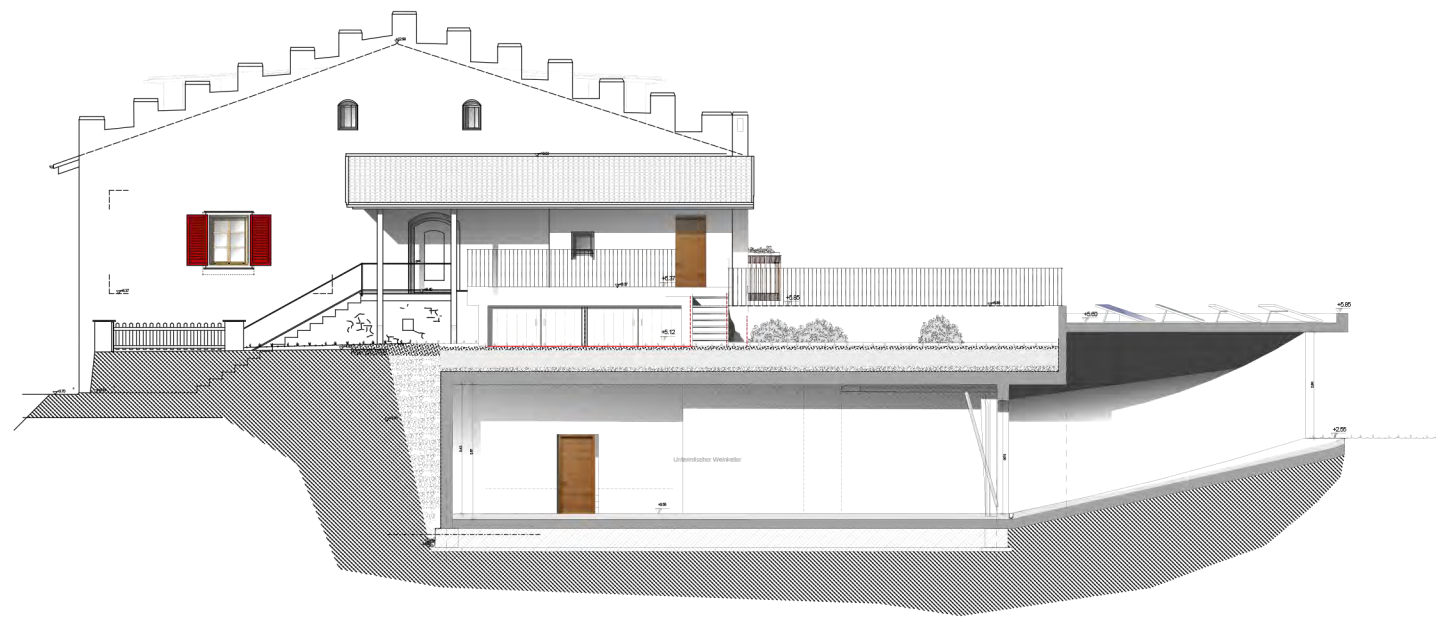

SUD-EST

