


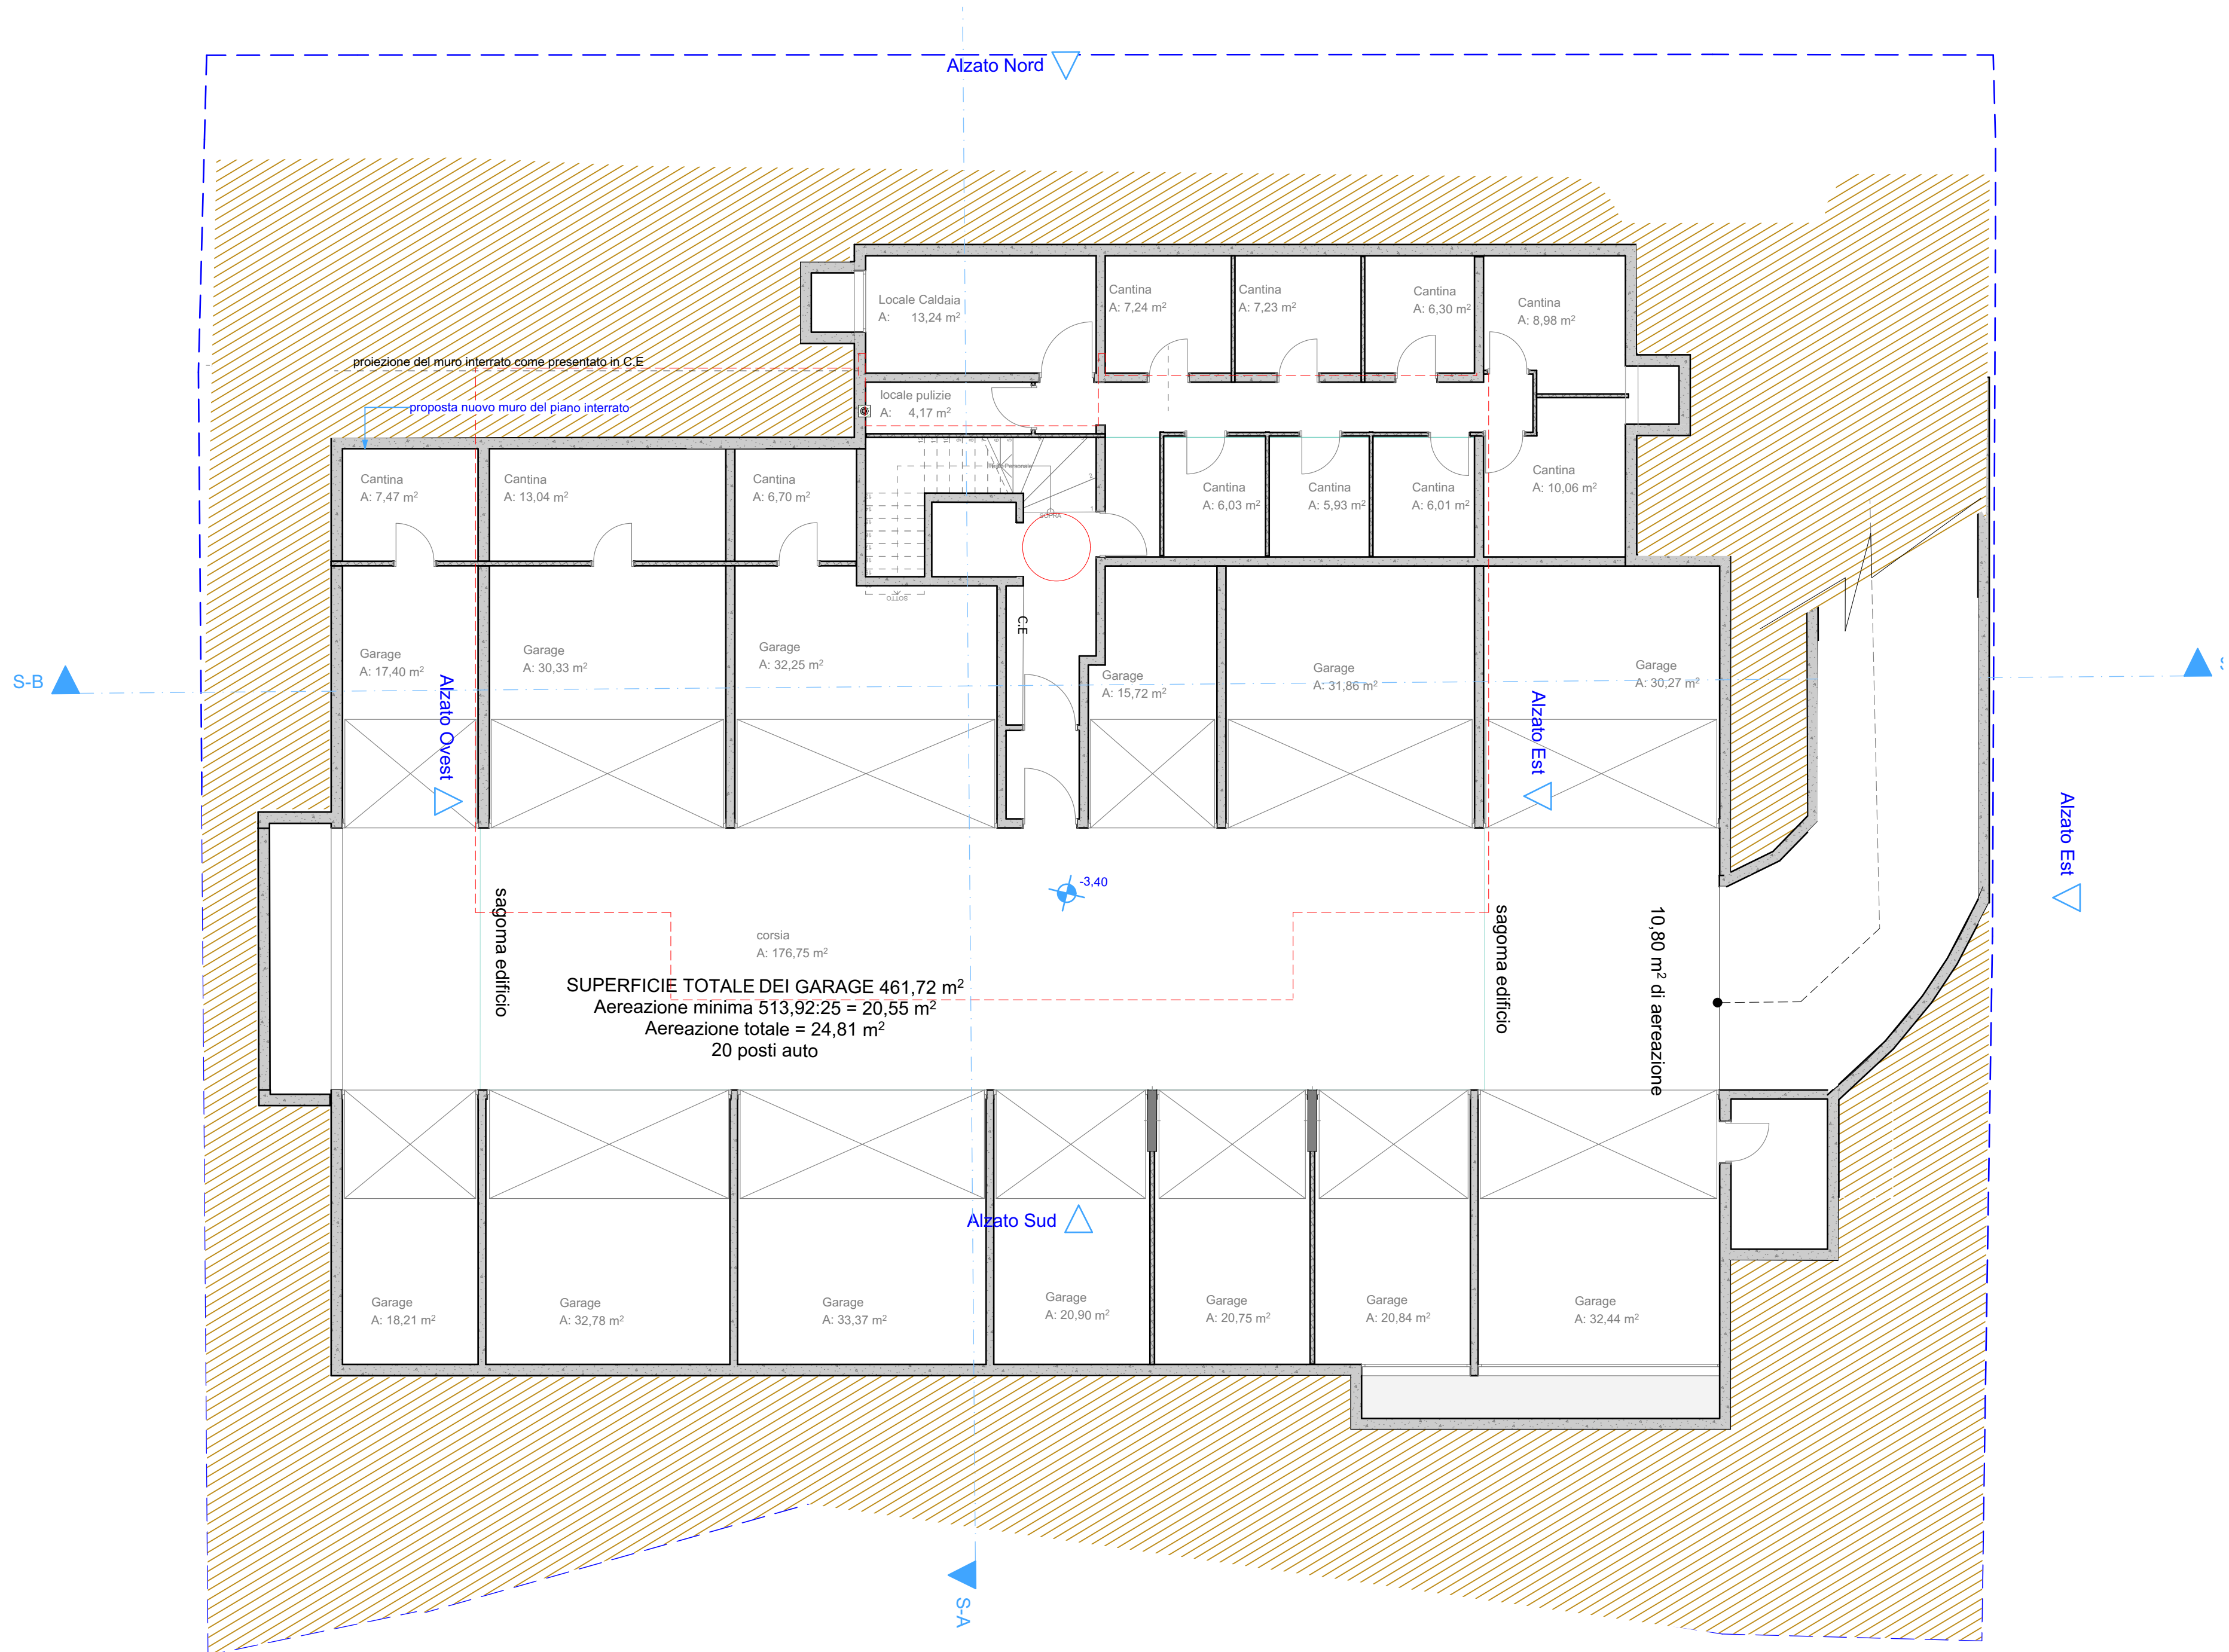

Piano interrato / Untergeschoss


0.367

Lampione

Pendenza 20%

Alzato Sud 

Piano Terra - Erdgeschoss

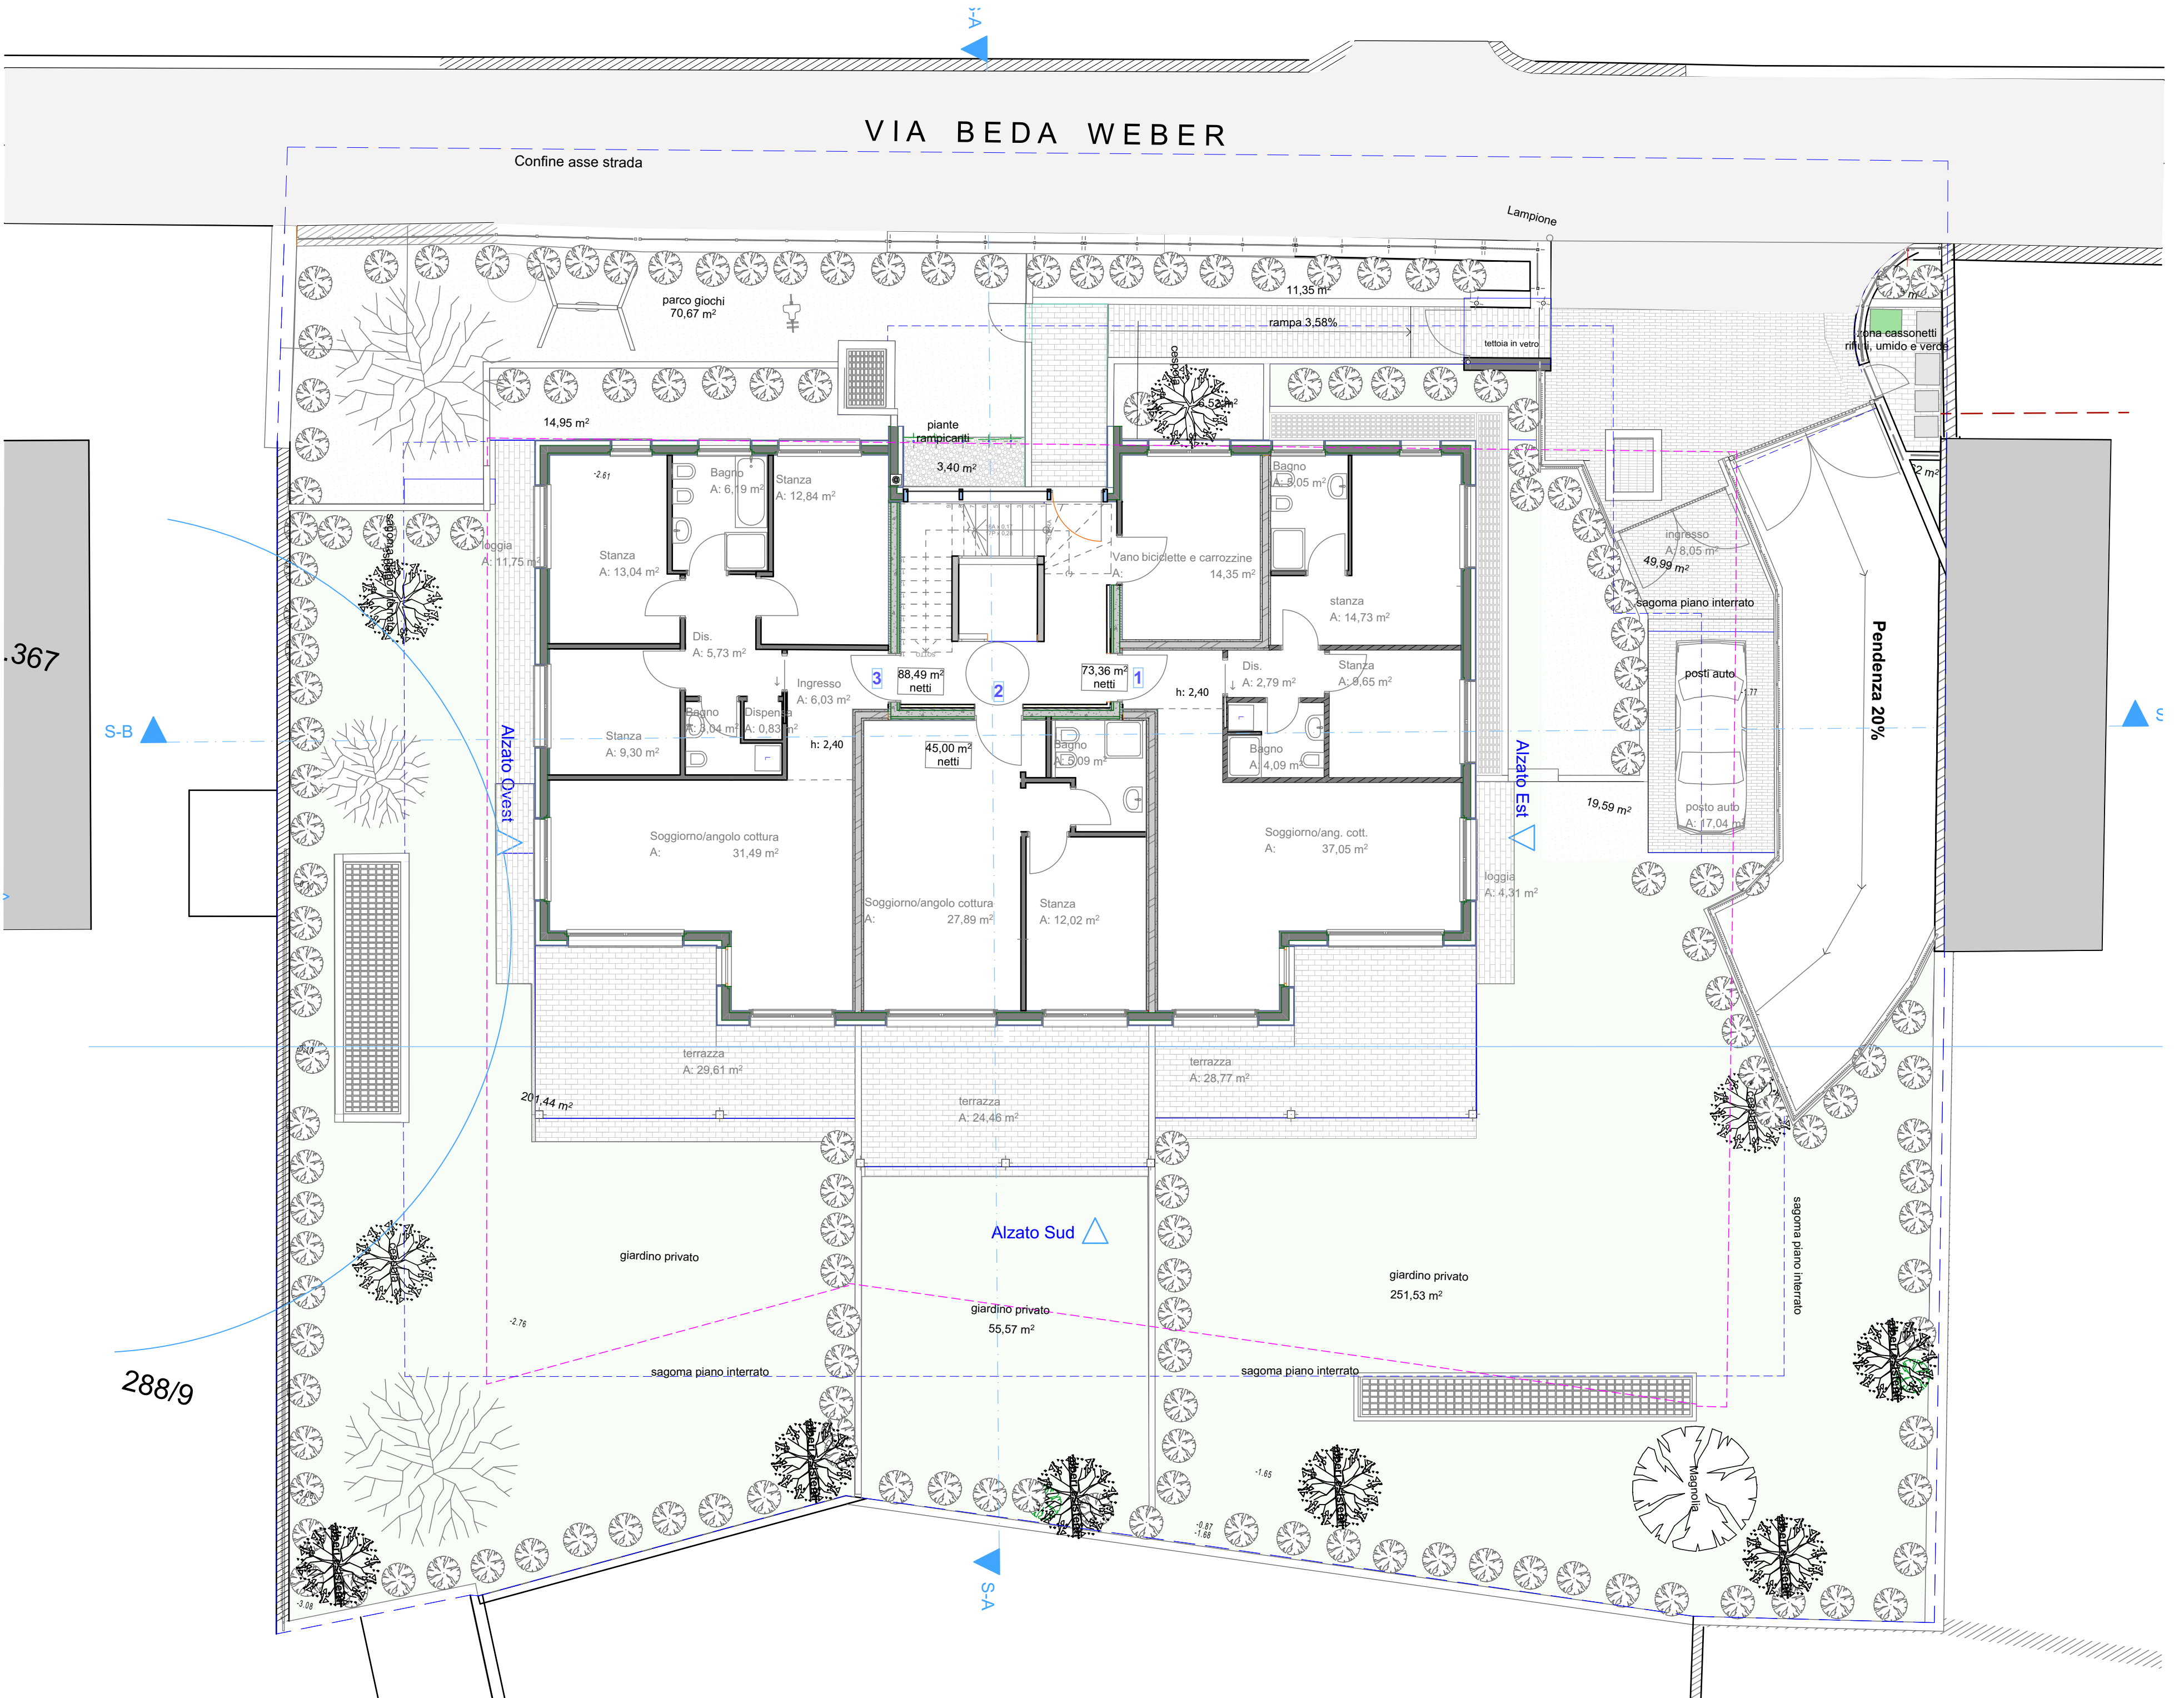




Piano primo - Erster Stock




Piano secondo - Zweiter Stock



Piano terzo / Dritter Stock

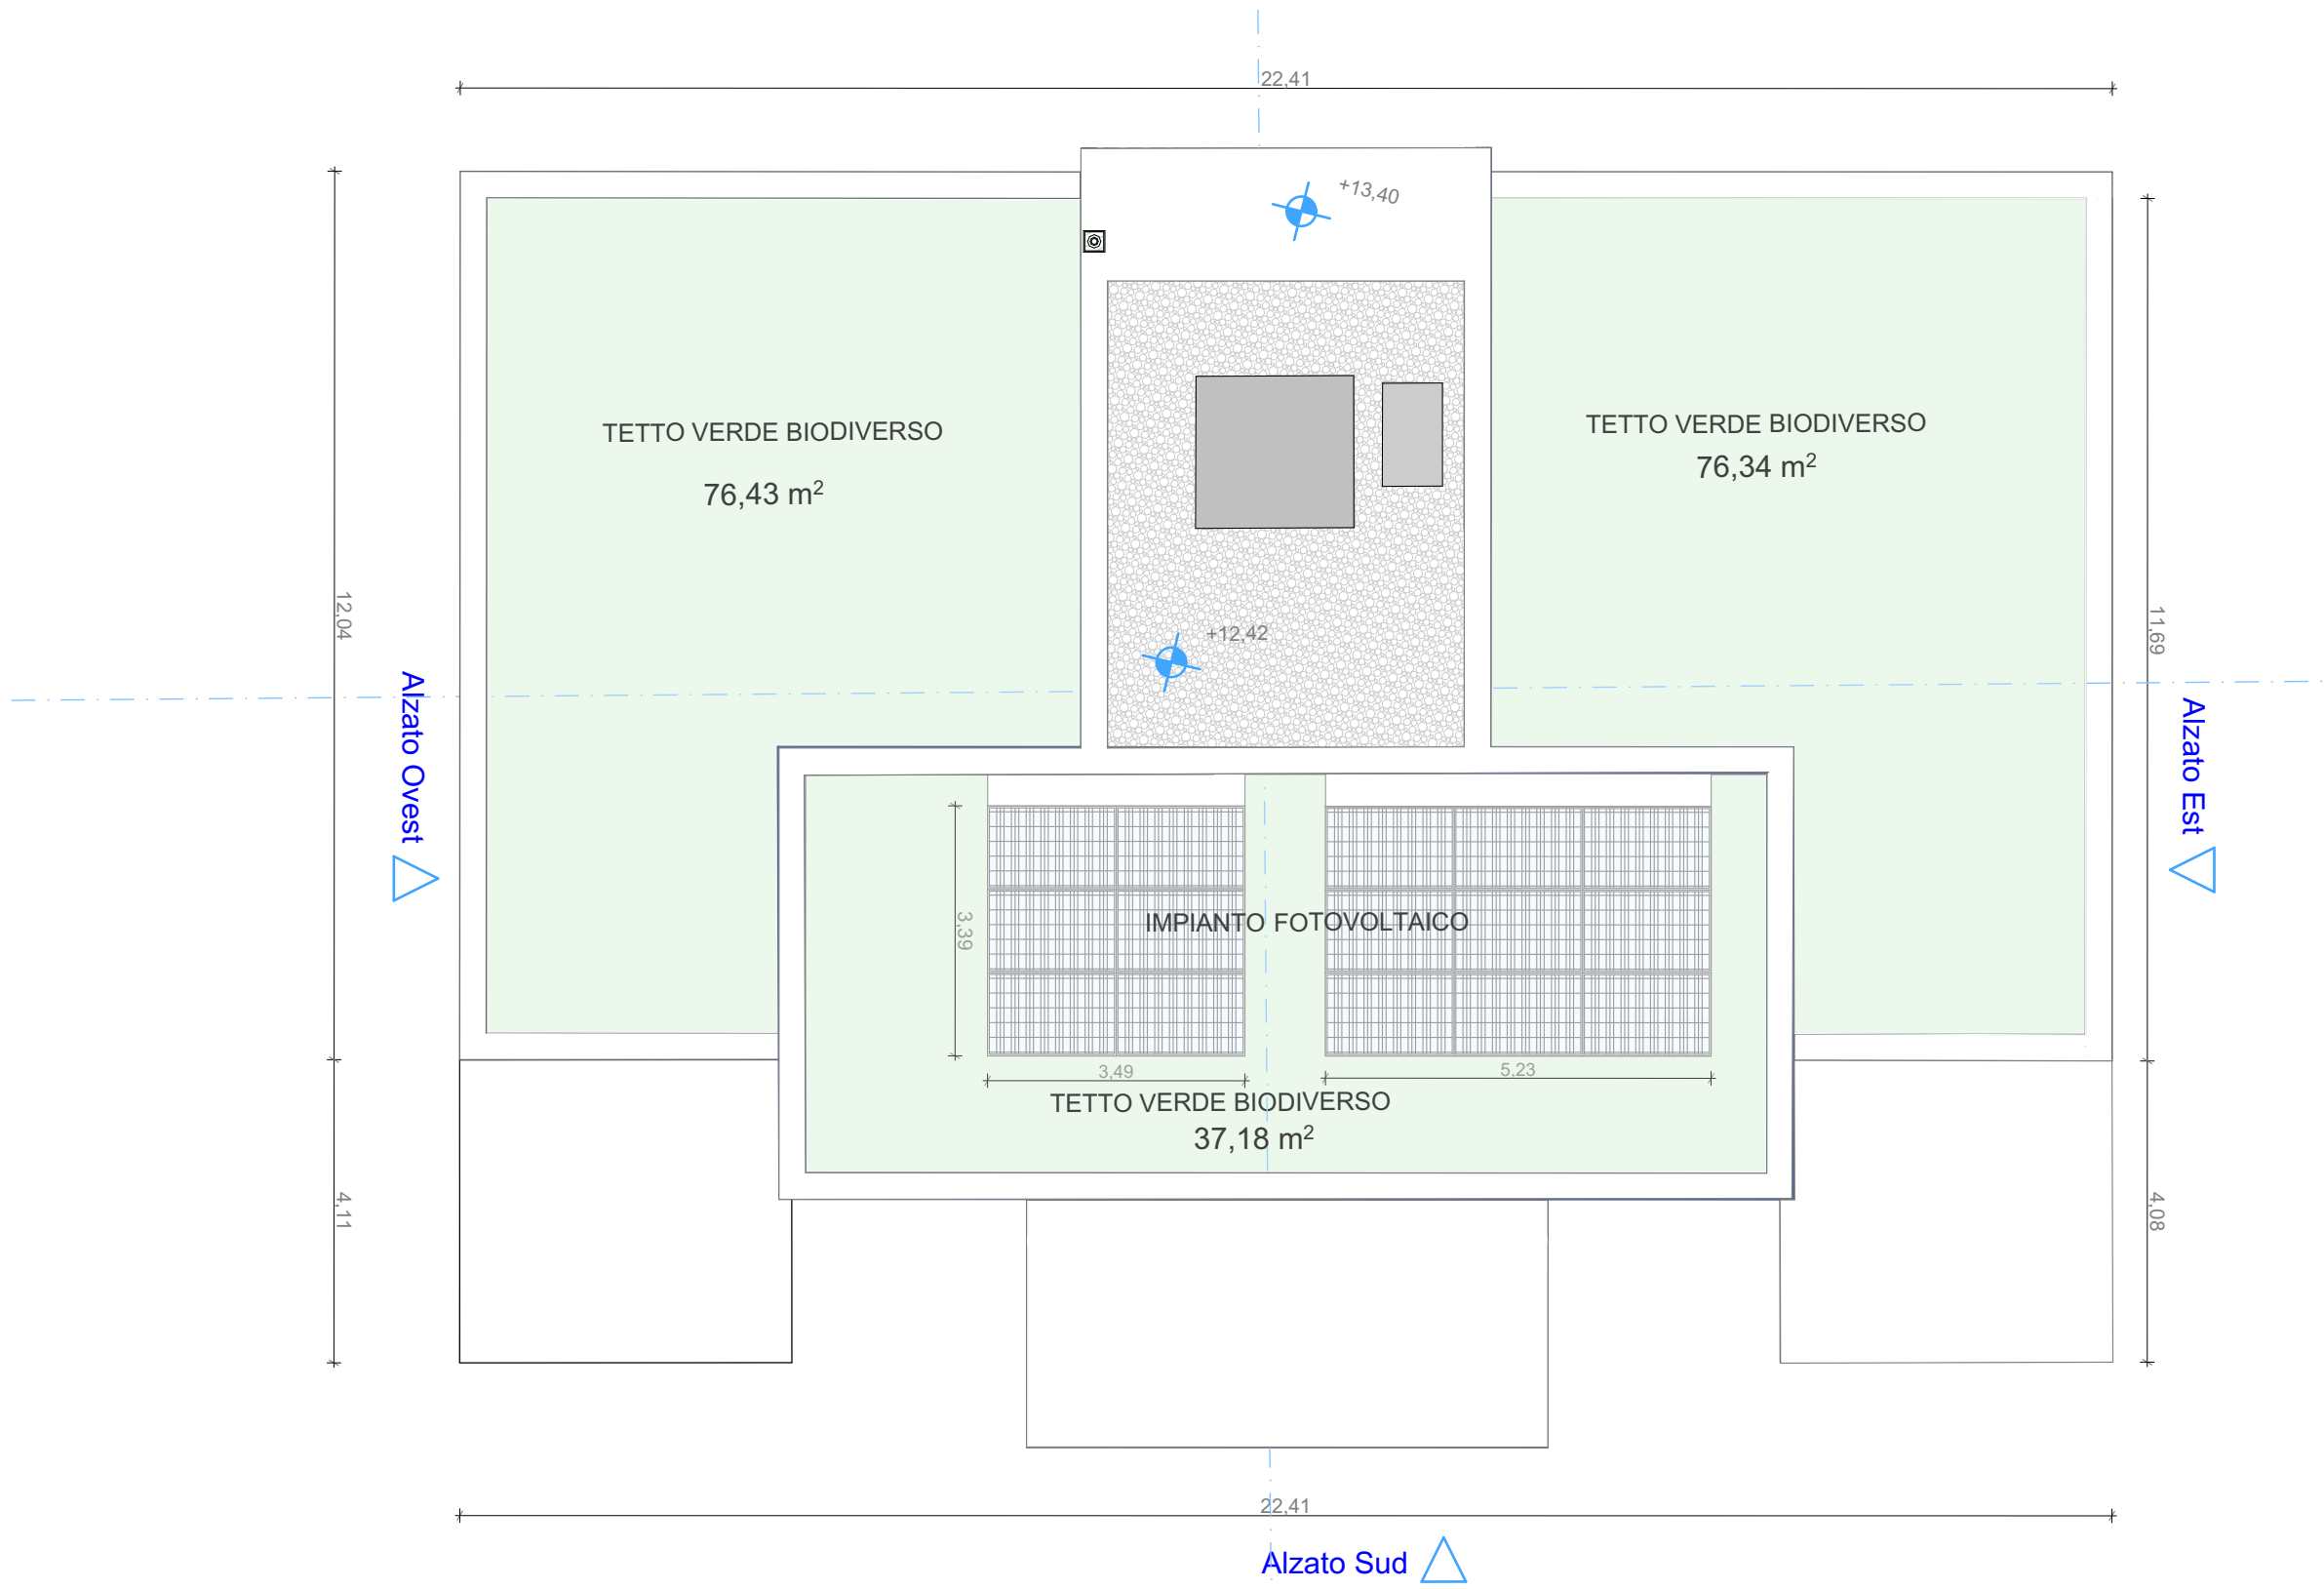

COPERTURA - SCALA 1/100

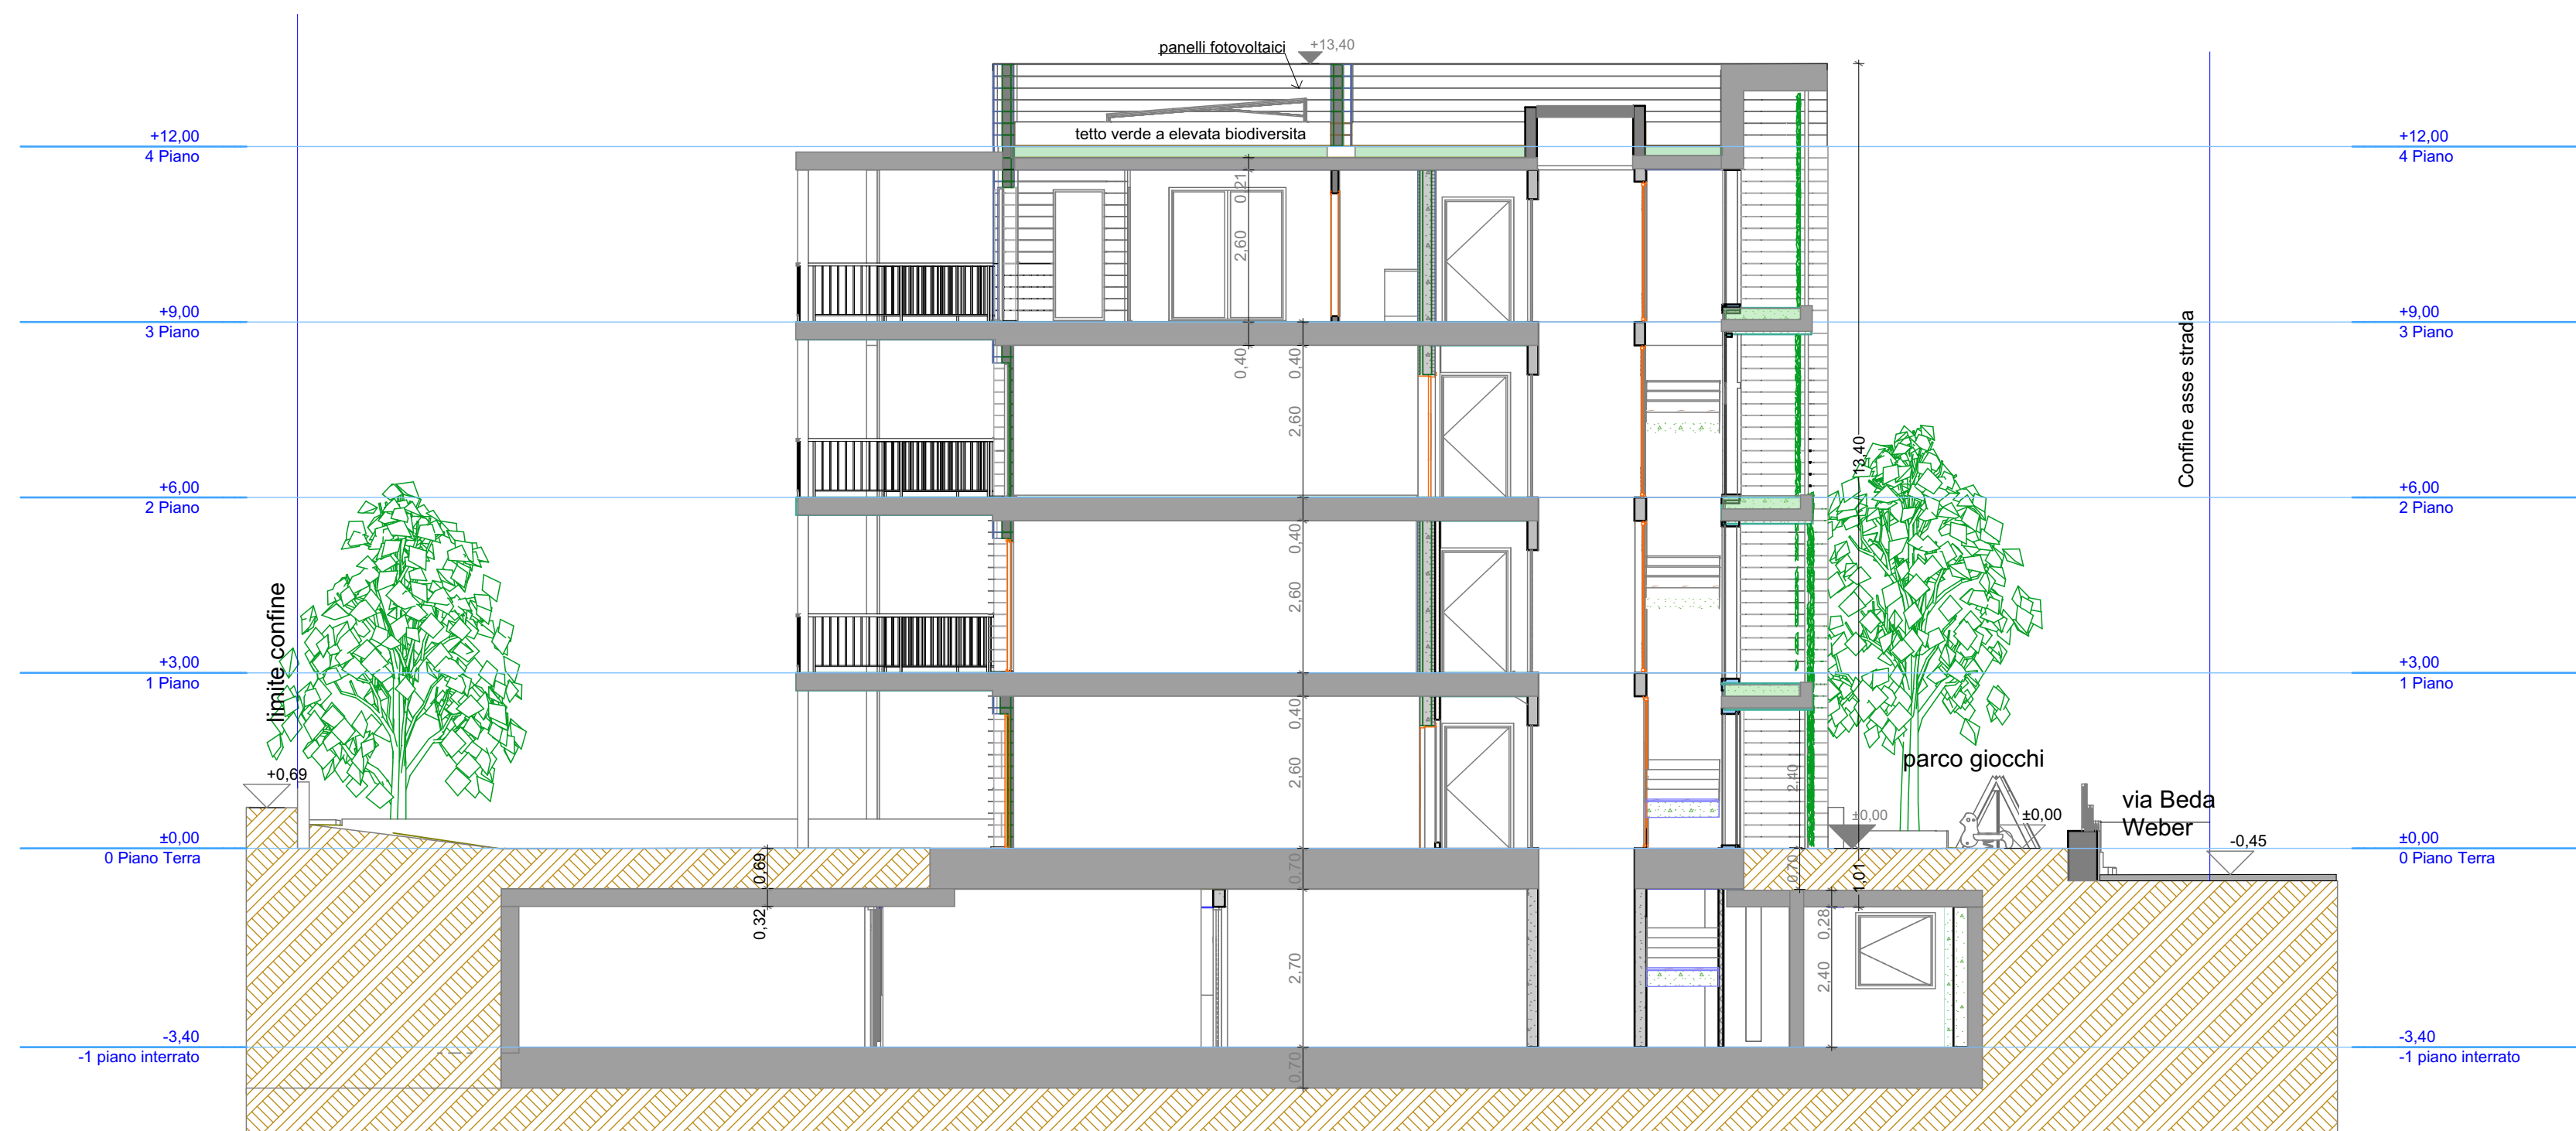

Sezione A-A / Schnitt A-A

