

Franz von Defregger Gasse

Nachbargebäude

Büro

-0.12

+0.13

-1.47

+0.00

+0.30

+0.00
=
+869.59

Stube 01

+0.00

Eingang-Bar

Speise

+0.30

+0.02

Wäscheschacht

H=1.20m

Suite 10

Suite 11

Suite 12

-1.79

Aufzug
Küche

+0.30

Aufzug
Küche

+0.30

Küche

+0.30

Stube 02


Balkon

+0.00


N

Franz von Defregger Gasse



Nachbargebäude

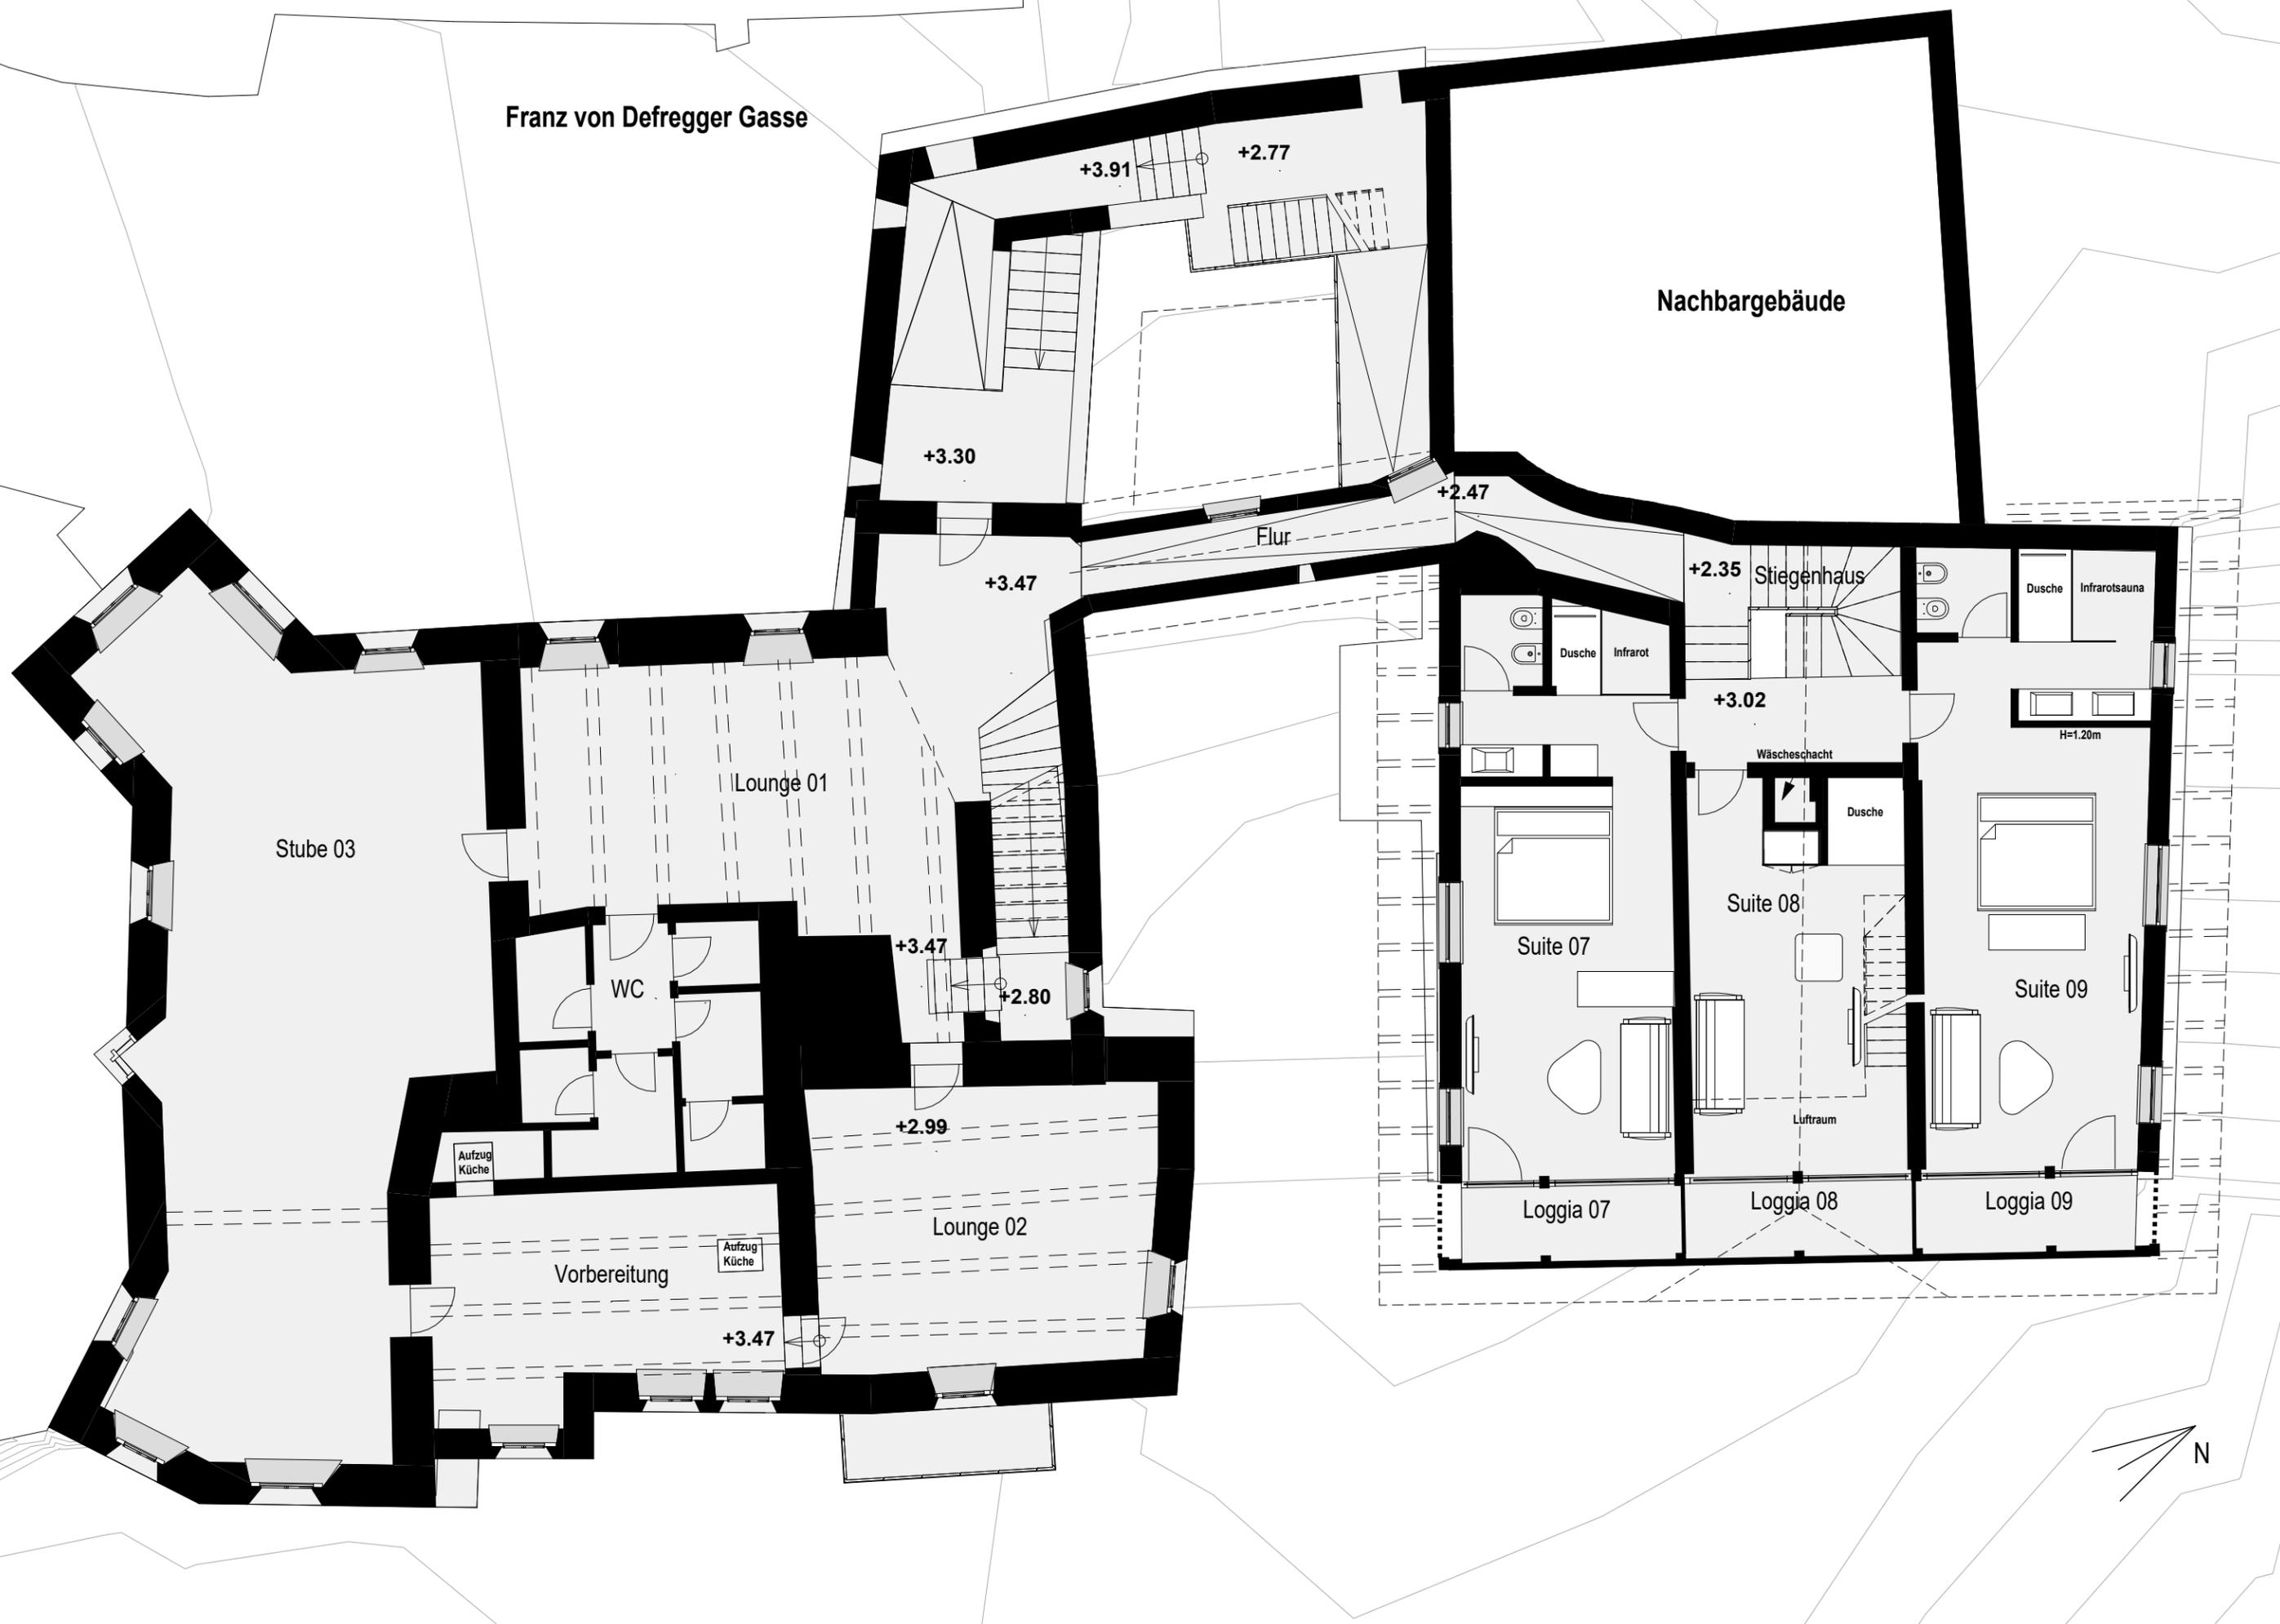

N

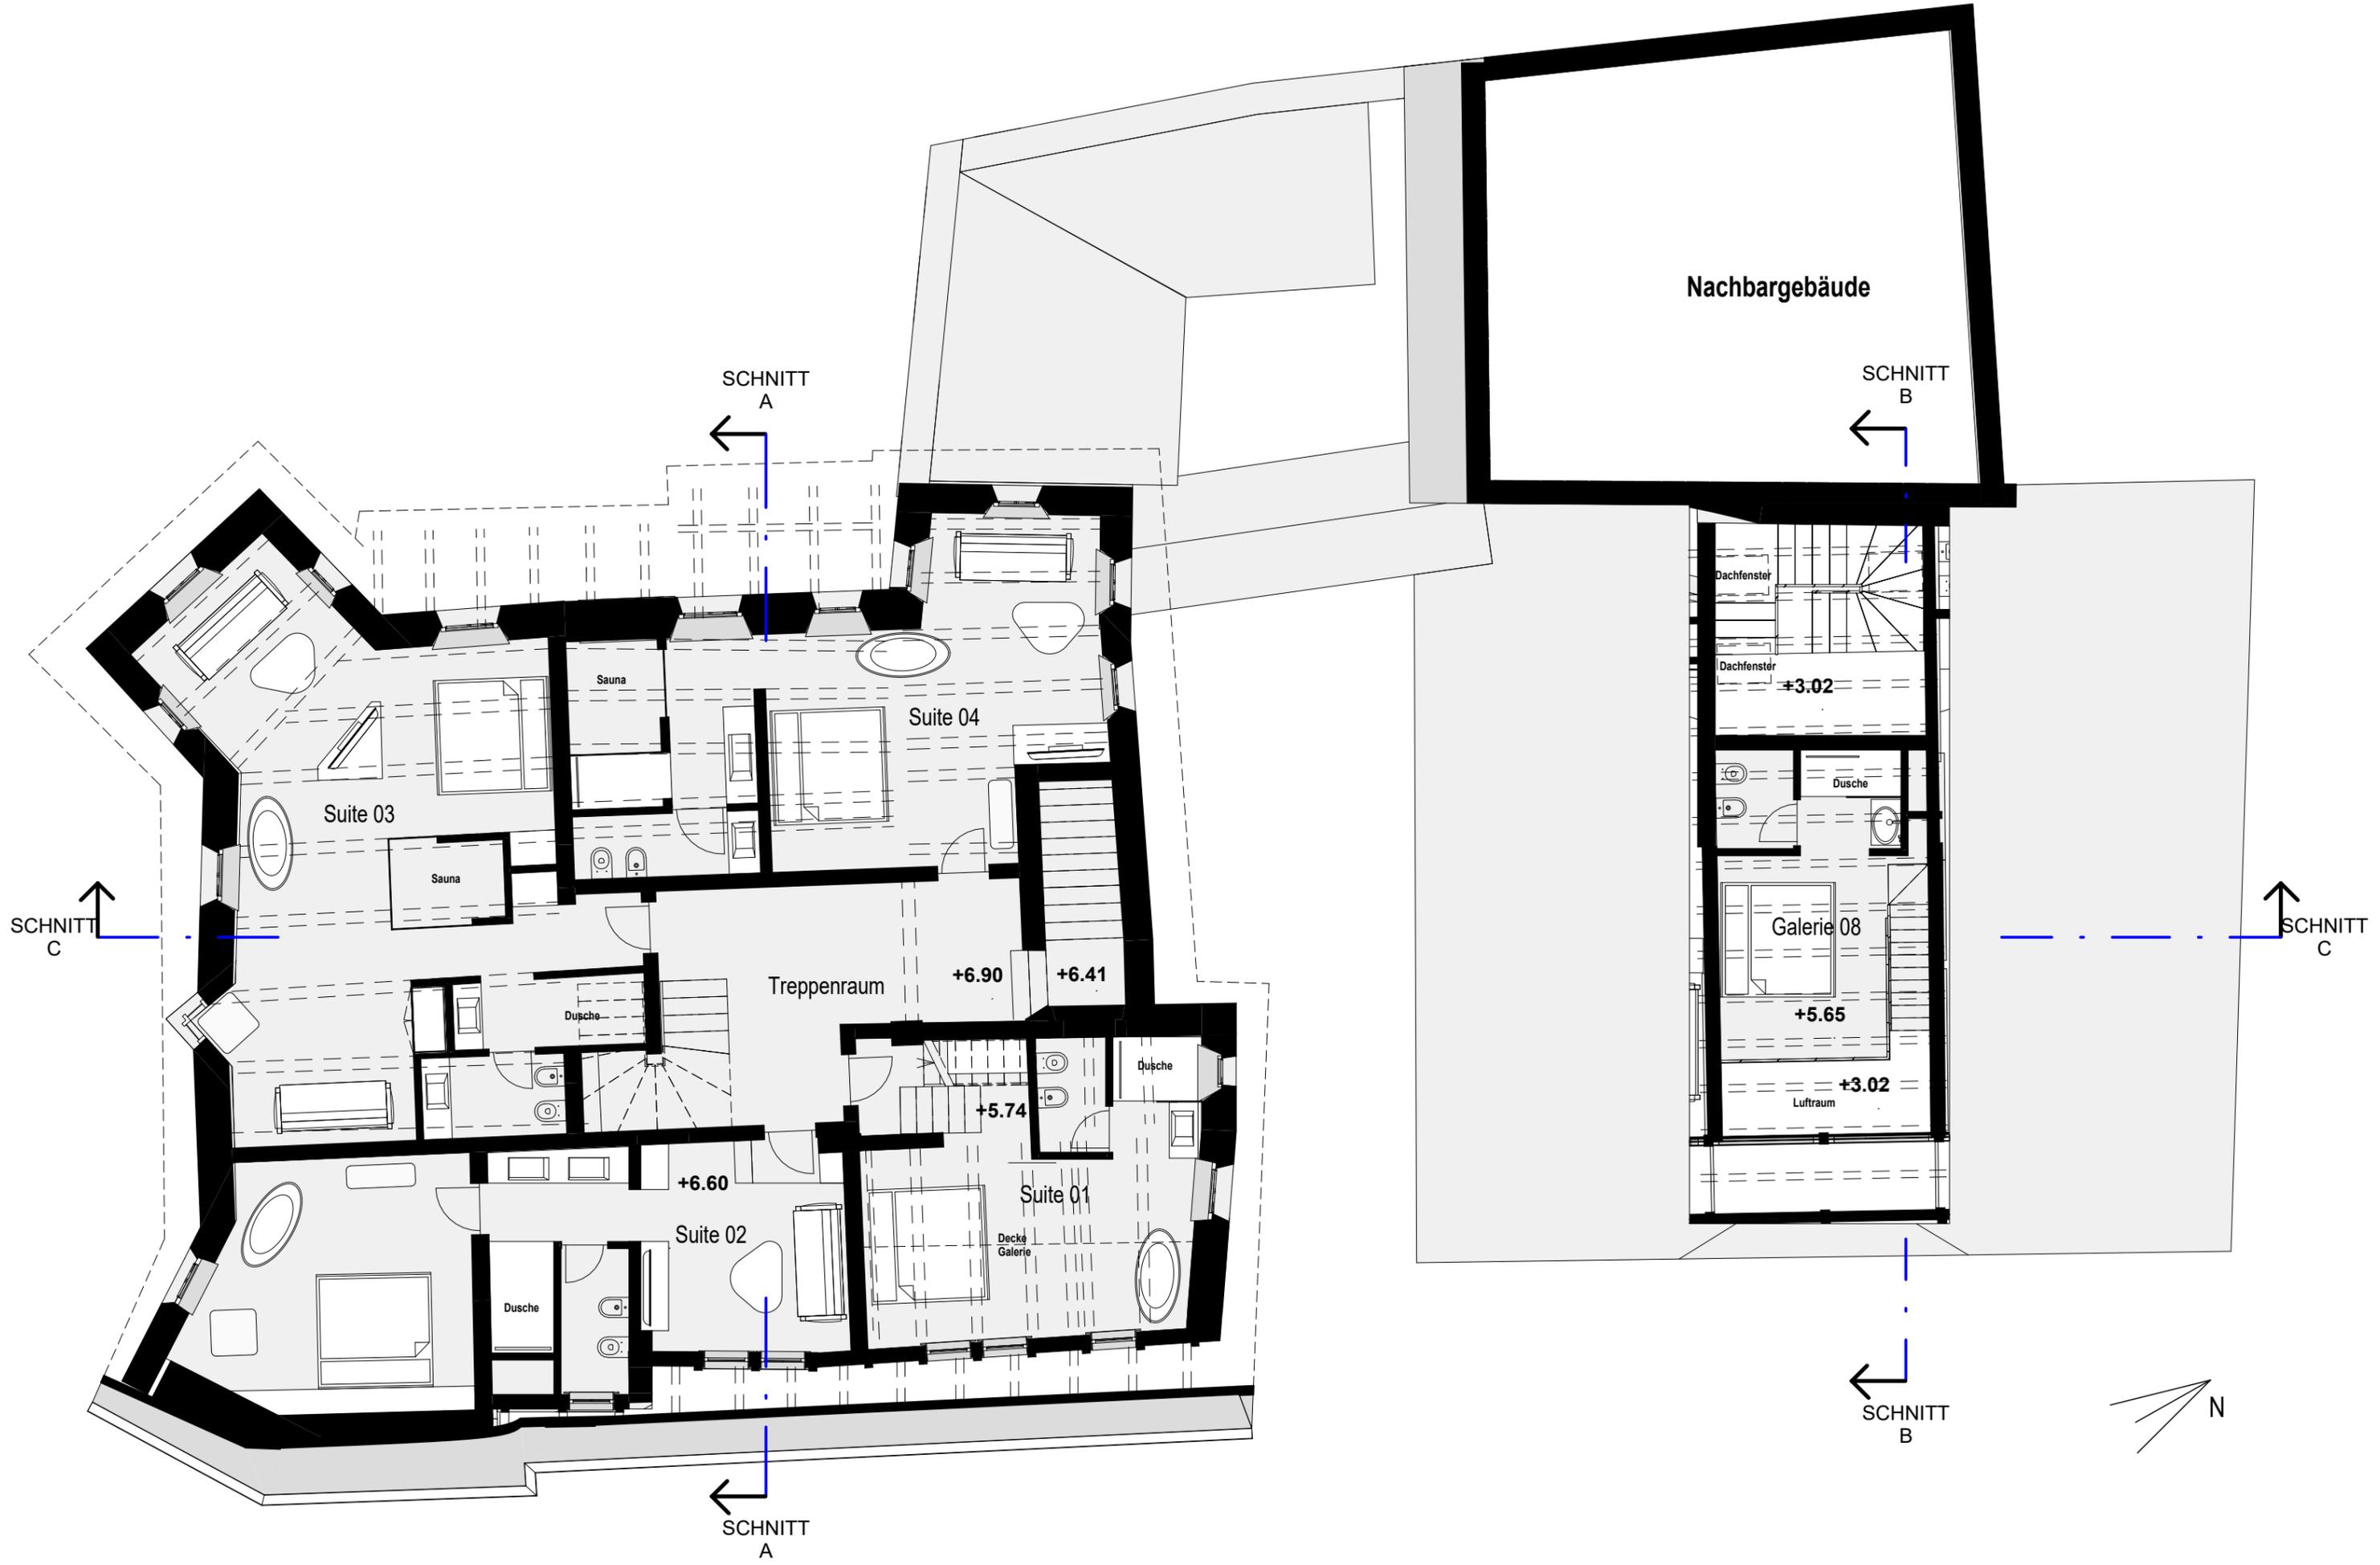

Obergeschoss 2

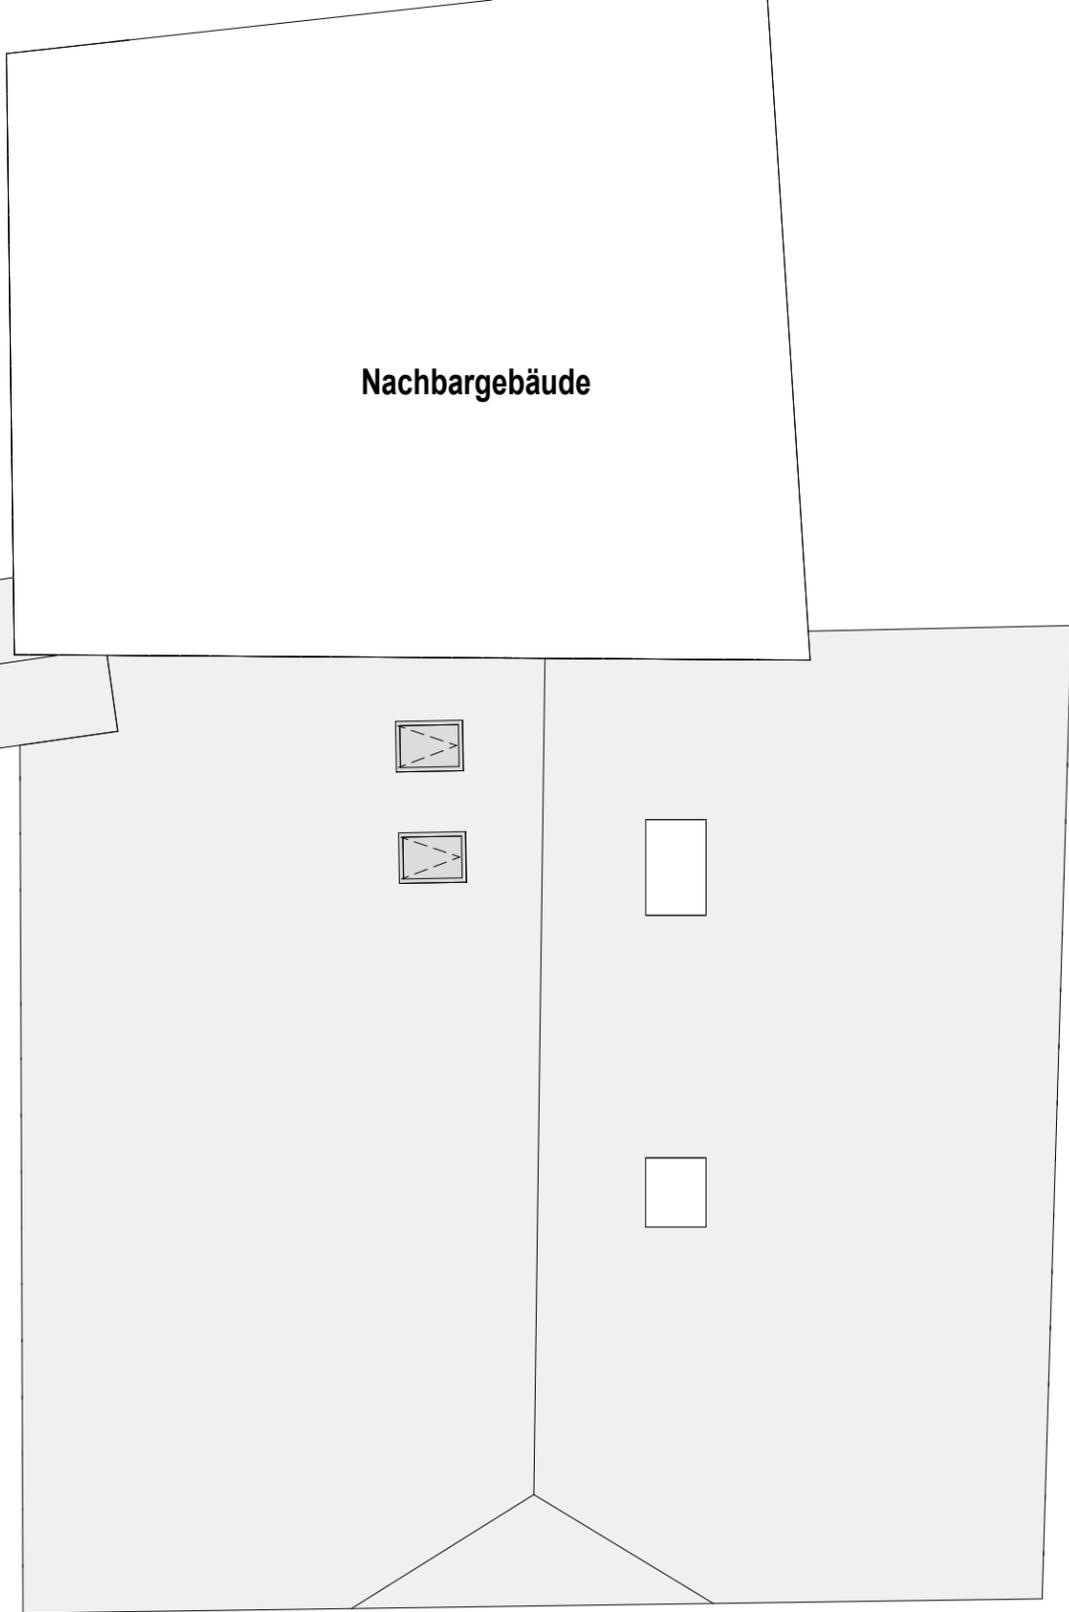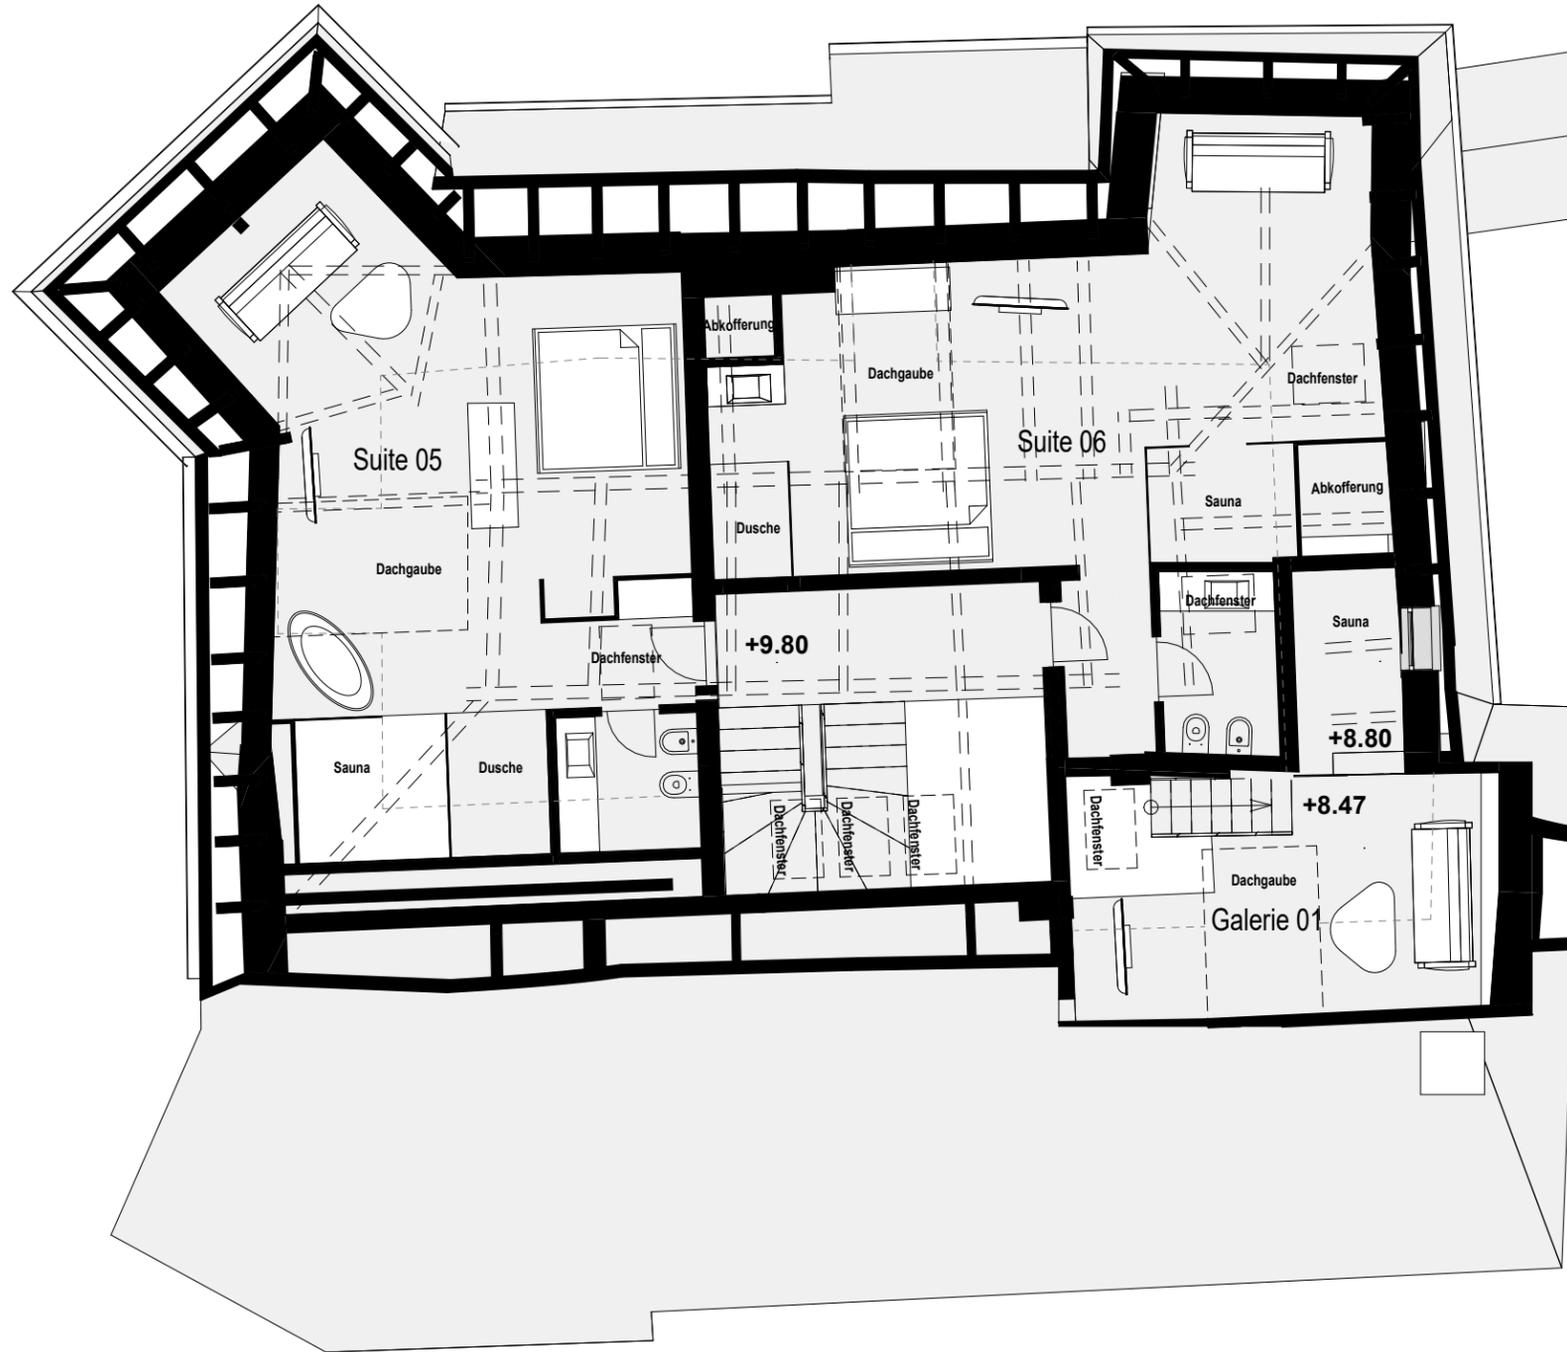



Querschnitt A



Längsschnitt C